

CONJUNTO FRANCISCO CUNHA

Rua da Asa Branca

Rua da Pitanga

Rua da Asa Branca

51.69

ÁREA: 148,23 m²

Rua da Patativa

Rua da Pitanga

Rua da Codorna

6.00

Rua da Pitanga

60.84
Rua da Codorna

ÁREA: 365,18 m²

Rua da Jaçanã

Rua da Pitanga


Rua Jaçanã

6.00

45.03

ÁREA: 270,77 m²

PLANTA BAIXA URBANISMO
ESCALA 1/1000

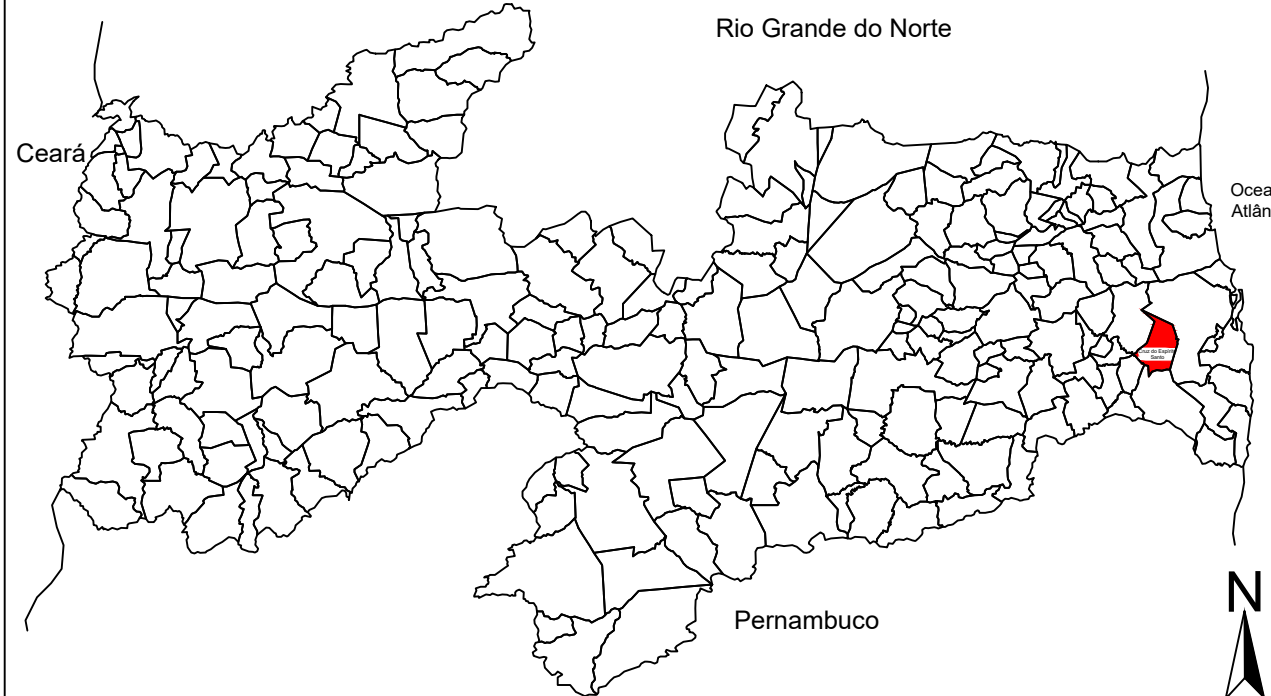


LOCALIZAÇÃO DO MUNICÍPIO DE CRUZ DO ESPÍRITO SANTO - PB

PLANTA DE LOCALIZAÇÃO



LEGENDA

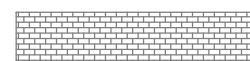

RUAS A SEREM PAVIMENTADAS

PROJEÇÃO UNIVERSAL TRANSVERSA DE MERCATOR

Sistema de Coordenadas: Coordenadas Planas Sistema U T M
Origem de Quilometragem UTM: Equador e Meridiano Central -39° W. Gr.
Acrescidas as constantes: N Equador Acrescido de 10.000.000 m
E MC Acrescido de 500.000 m
Fuso 24S - SIRGAS 2000
Origem das Coordenadas:
Datum Vertical: Marégrafo de Imbituba SC



Antonio Henrique da Nóbrega
Secretário de Infraestrutura

PREFEITURA MUNICIPAL DE CRUZ DO ESPÍRITO SANTO-PB

TÍTULO: LEVANTAMENTO PLANIMÉTRICO DE RUAS PARA PAVIMENTAÇÃO EM PARALELO

PROPRIETÁRIO: PREFEITURA MUNICIPAL DE CRUZ DO ESPÍRITO SANTO-PB

RESPONSÁVEL TÉCNICO: ANTONIO HENRIQUE DA NÓBREGA - TÉCNICO EM AGRIMENSURA - CRT 03 - 05835552416

LOCAL: CONJUNTO FRANCISCO CUNHA - CRUZ DO ESP. SANTO/PB

FOLHA

01

ÁREA TOTAL DE RUAS A PAVIMENTAR:
1.179,73 m²

DATA:
18/04/2023

ESCALA:
1:350