



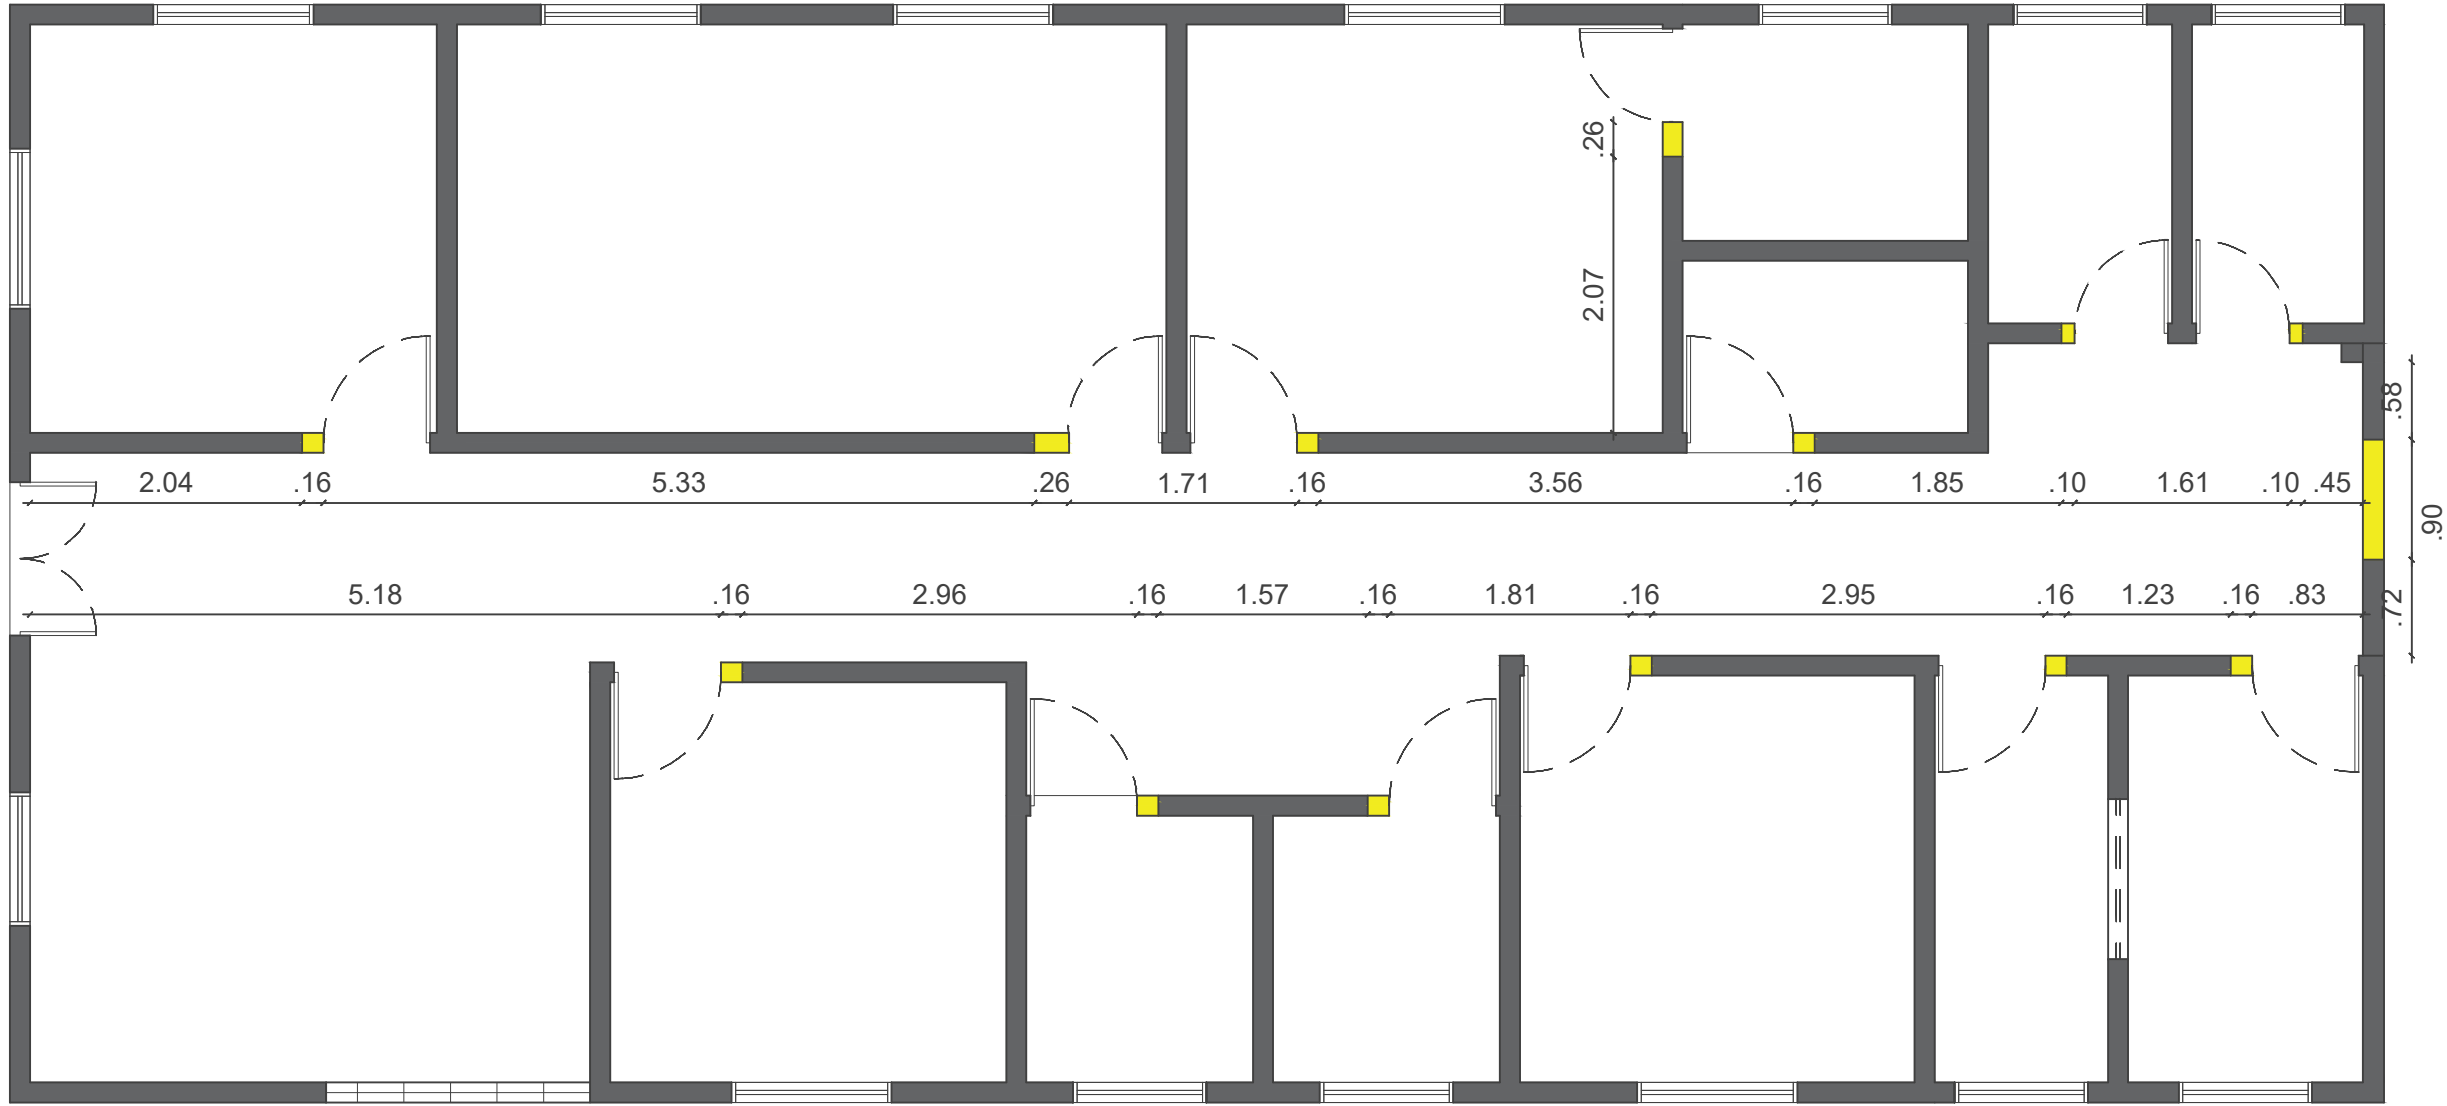

PLANTA BAIXA - REFORMA / UBS BÁRBARA STERFANNY
ESC.....1000/50

- PAREDE EXISTENTE
- PAREDE A DEMOLIR
- PAREDE A CONSTRUIR

PROJETO: UBS BÁRBARA STERFANNY		
PROP. PREFEITURA MUNICIPAL DE CRUZ DO ESPÍRITO SANTO - PB		
PROJETISTA: VANDICK JEAN	CAU: A255945-5	DATA: AGOSTO/2024
PRANCHA 02/02	DESENHO PLANTA BAIXA DE REFORMA	ESCALA: INDICADA

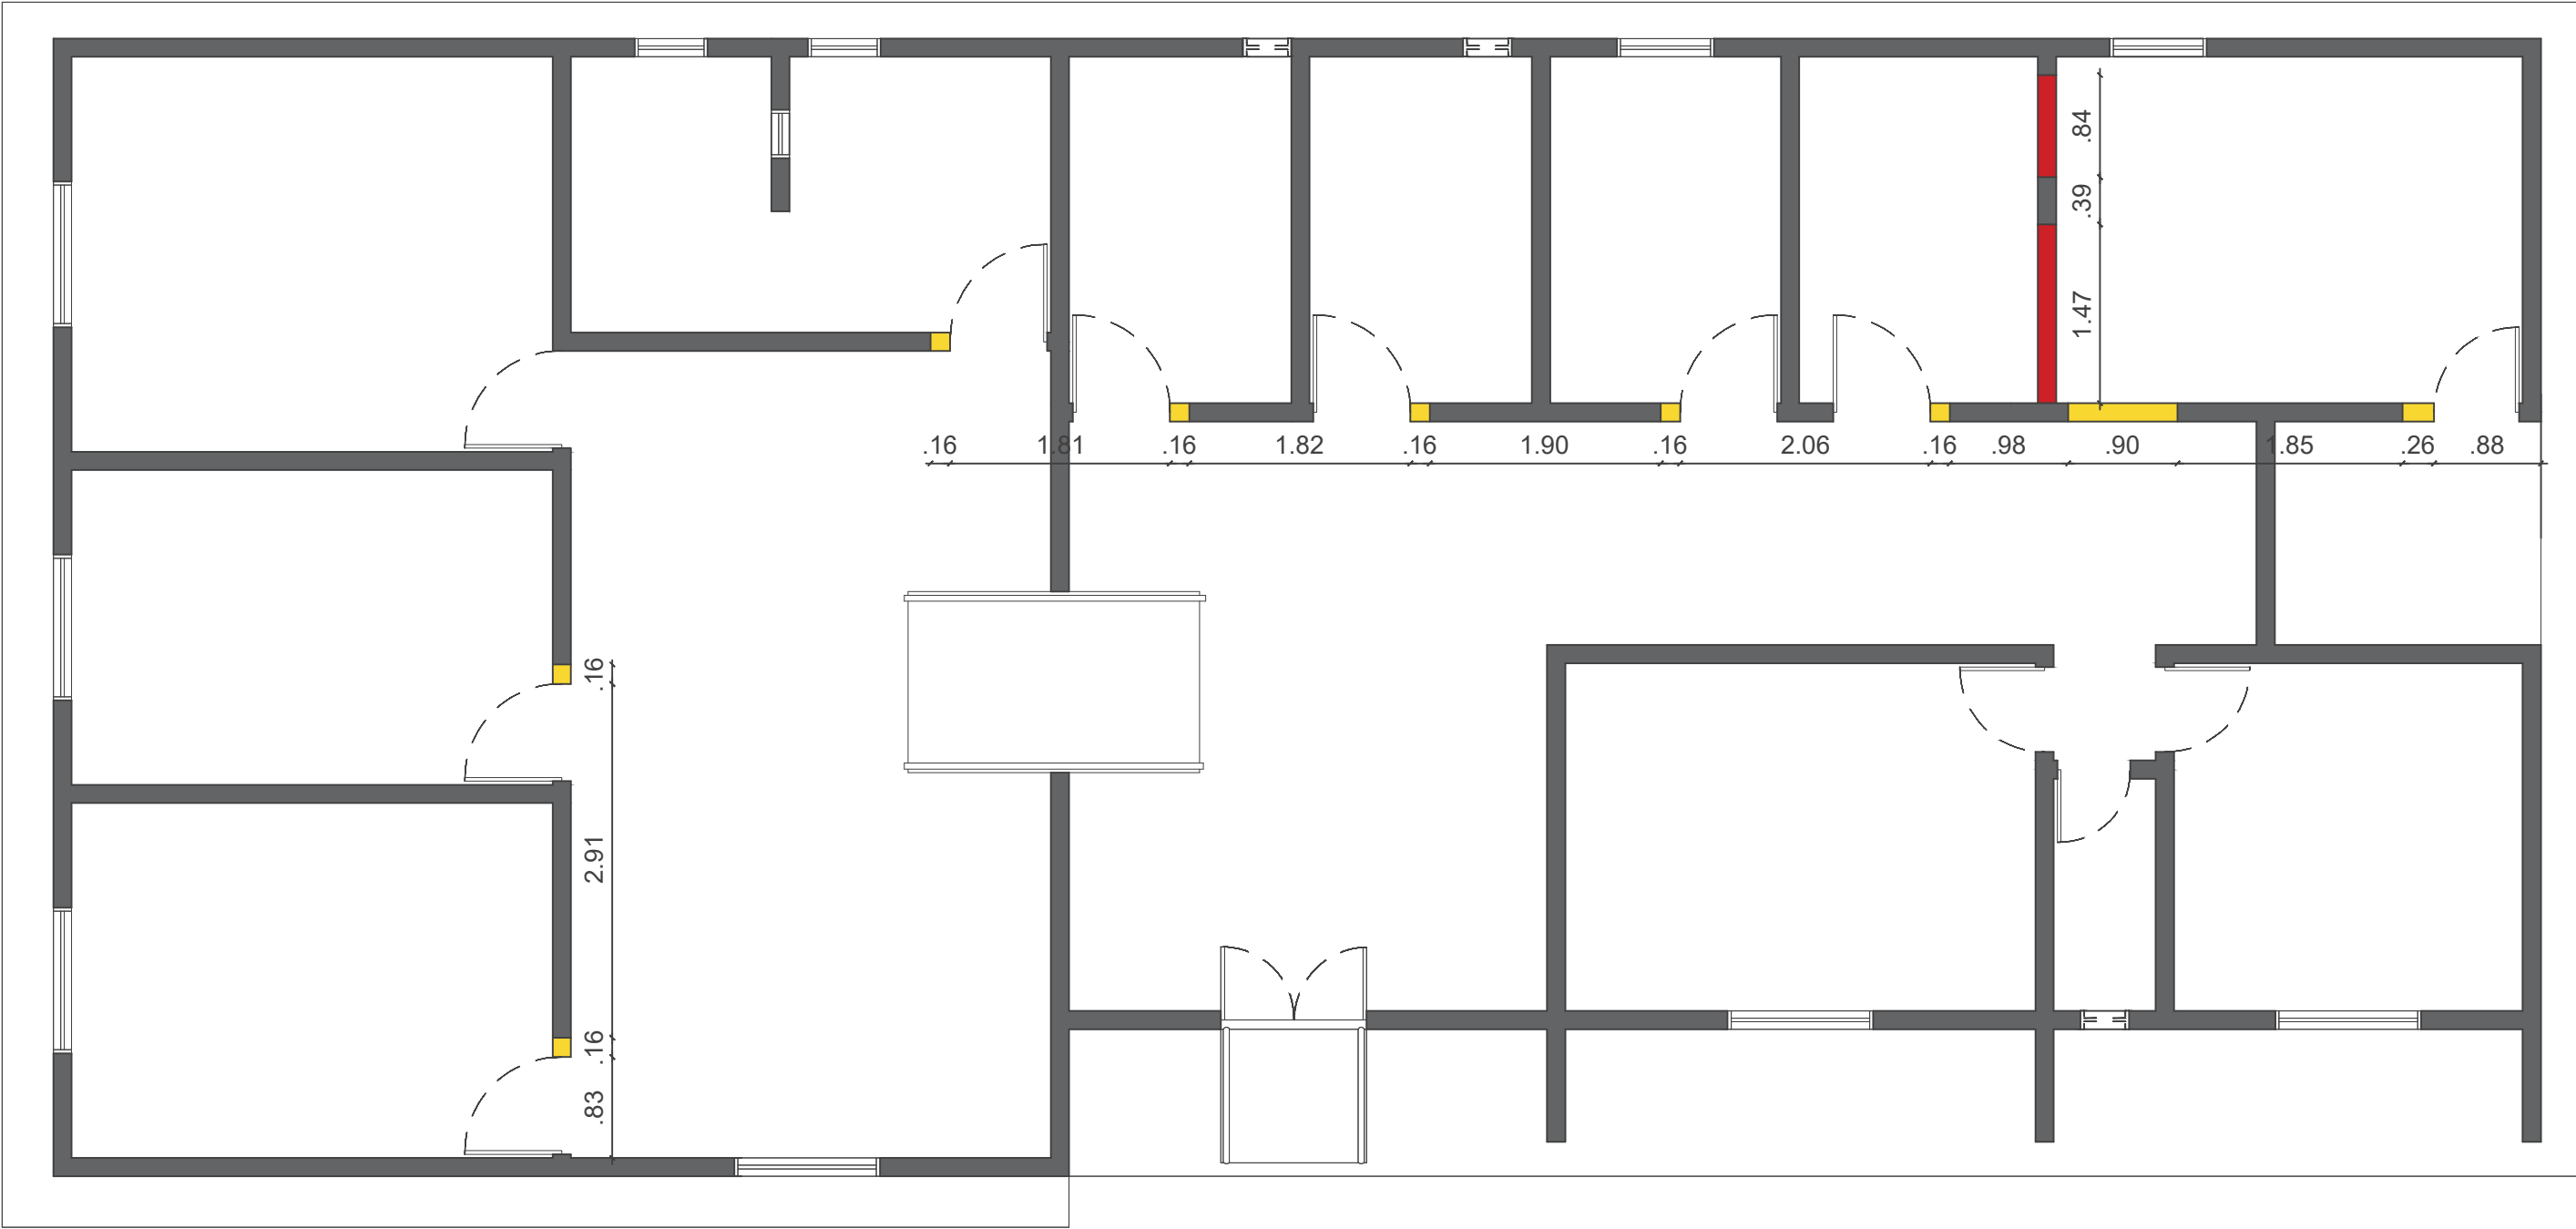


PLANTA BAIXA - REFORMA / UBS JÚLIA PAIVA

ESC.....1000/50

- PAREDE EXISTENTE
- PAREDE A DEMOLIR
- PAREDE A CONSTRUIR

PROJETO: UBS JÚLIA PAIVA			
PROP. PREFEITURA MUNICIPAL DE CRUZ DO ESPÍRITO SANTO - PB			
PROJETISTA: VANDICK JEAN		CAU: A255945-5	DATA: AGOSTO/2024
PRANCHA	DESENHO	ESCALA:	INDICADA
01/01	PLANTA BAIXA DE REFORMA		

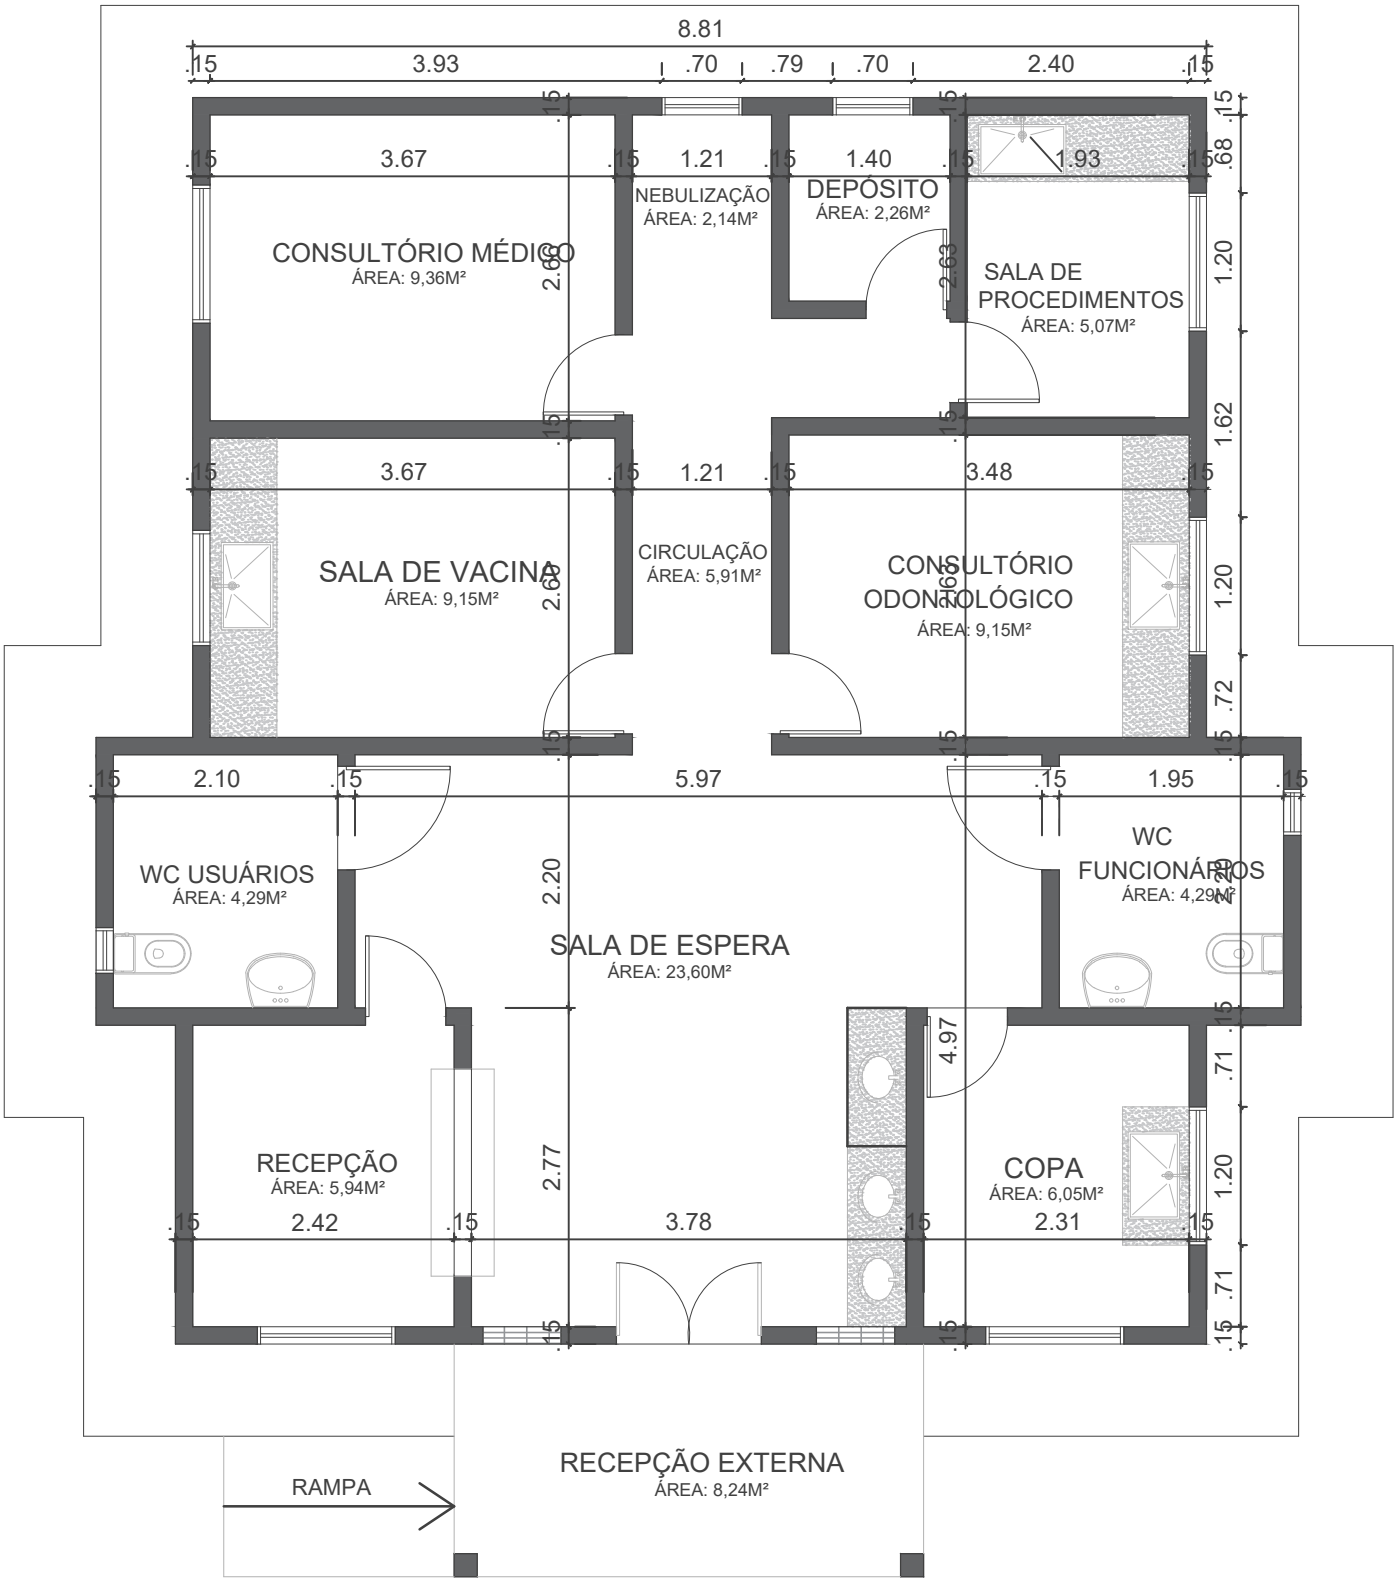

PLANTA BAIXA - SIT. ATUAL
Escala: 1/100

PROJETO:	UBS JAQUES		
PROP.	PREFEITURA MUNICIPAL DE CRUZ DO ESPÍRITO SANTO - PB		
PROJETISTA:	VANDICK JEAN	CAU:	A255945-5
PRANCHA	DESENHO	DESENHO	1/100
01/01	PLANTA BAIXA - TÉCNICA		




PLANTA BAIXA

ESC.....1/100

PROJETO:	POSTO CENTRO		
PROP.	PREFEITURA MUNICIPAL DE CRUZ DO ESPÍRITO SANTO - PB		
PROJETISTA:	VANDICK JEAN	CAU:	A255945-5
PRANCHA	DESENHO	DESENHO	1/100
01/01	PLANTA BAIXA - SIT. ATUAL		

DATA: AGOSTO/2024

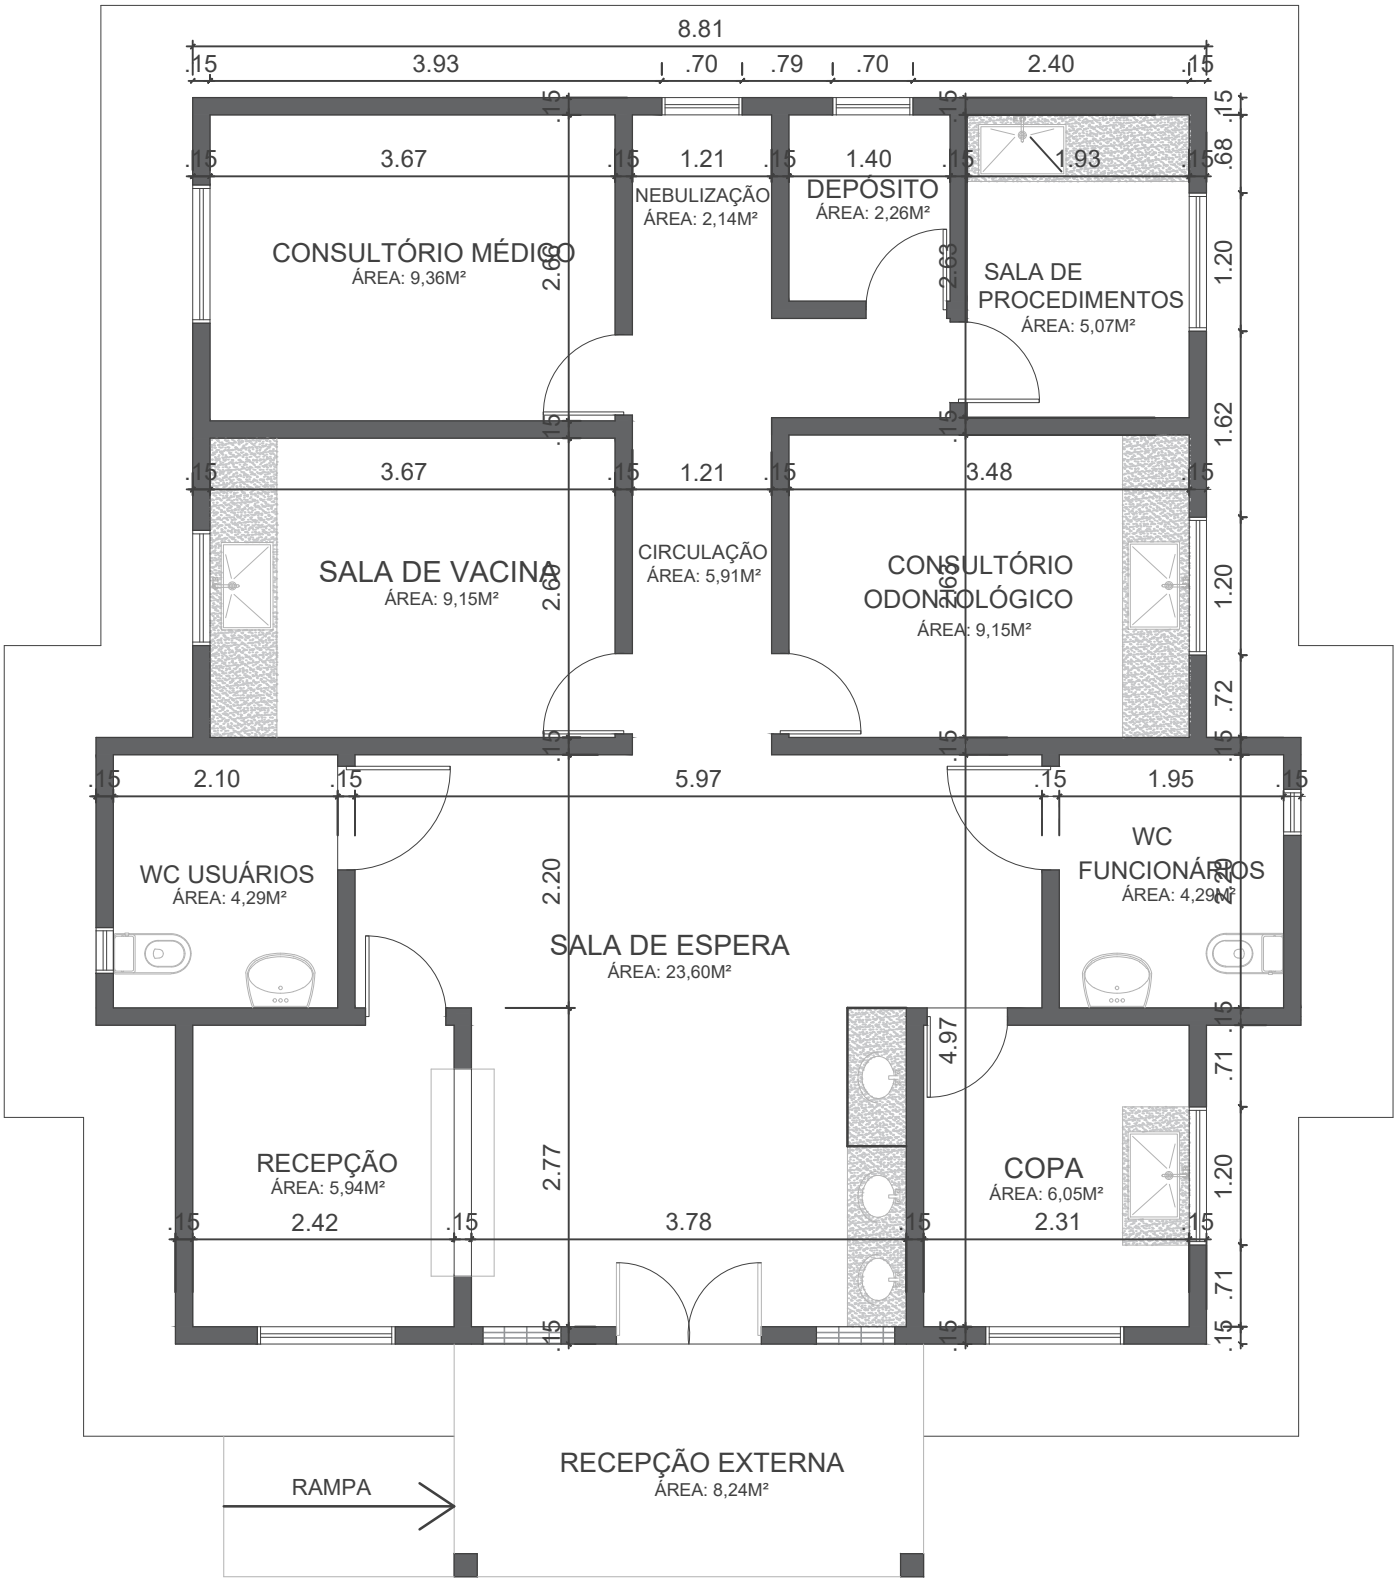

PLANTA BAIXA - SIT. ATUAL
Escala: 1/100

PROJETO:	UBS MASSANGANA III		
PROP.	PREFEITURA MUNICIPAL DE CRUZ DO ESPÍRITO SANTO - PB		
PROJETISTA:	VANDICK JEAN	CAU:	A255945-5
PRANCHA	DESENHO	DESENHO	DATA: AGOSTO/2024
01/01	PLANTA BAIXA - TÉCNICA	1/100	