


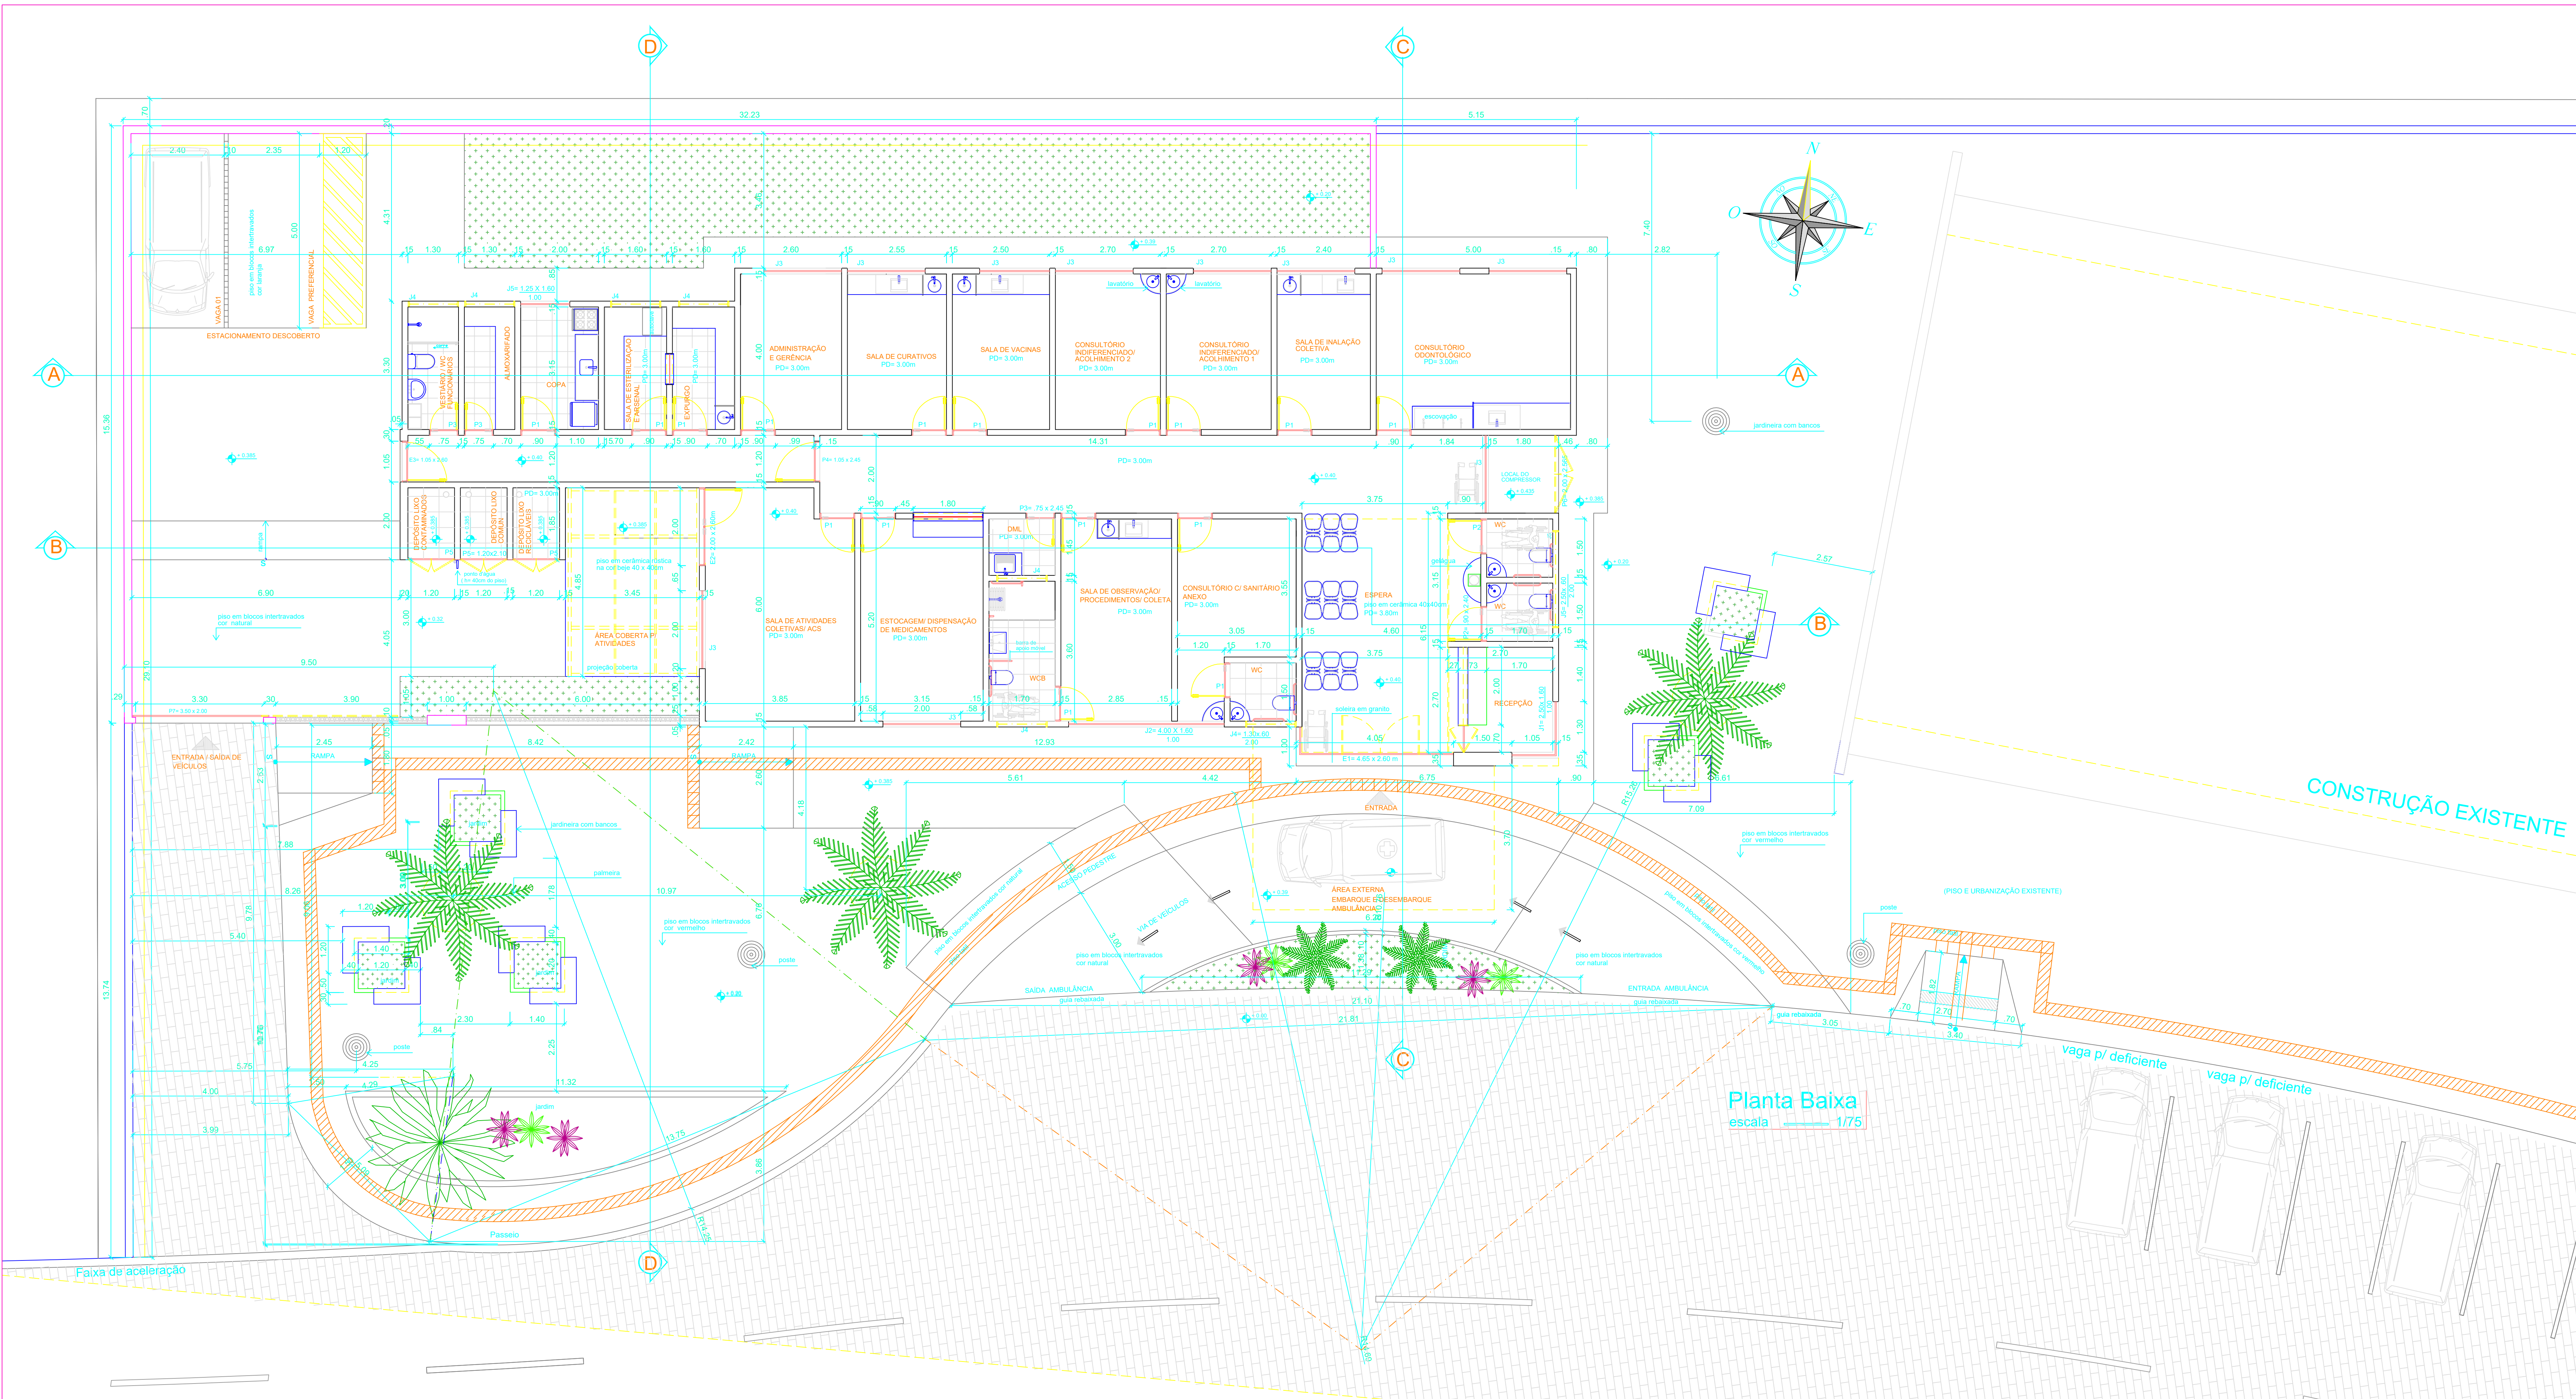

| Quadro de Esquadrias |            |                                                                              |   |
|----------------------|------------|------------------------------------------------------------------------------|---|
| Esquadrias           |            |                                                                              |   |
|                      | quantidade | material                                                                     | localização   |
| E1= 6.55 x 2.60      | 01         | Porta externa em alumínio anod. branco e vidro verde, tipo maxim-ar e fixa   | entrada da policlínica   |
| E2= 2.00 x 2.60      | 01         | Porta externa em alumínio branco anod. e vidro verde, tipo maxim-ar e fixa   | sala de atividades cotidianas   |
| E3= 1.05 x 2.60      | 0          | Porta externa em alumínio branco anod. e vidro verde, tipo maxim-ar e fixa   | entrada de serviço   |
| Portas               |            |                                                                              |   |
|                      | quantidade | material                                                                     | localização   |
| P1= 80 x 2.45        | 18         | Portas internas semicola e alíslai com pintura branco neve                   | todas as salas exceto DML, vestiários e almoxarifado   |
| P2= 90 x 2.60        | 02         | Portas internas semicola e alíslai com pintura branco neve                   | WC masculino e feminino adaptado na recepção   |
| P3= 75 x 2.45        | 03         | Portas internas semicola e alíslai com pintura branco neve                   | DML, vestiário funcionários e almoxarifado   |
| P4= 1.05x 2.45       | 01         | Porta externa em alumínio anodizado branco neve                              | corredor interno   |
| P5= 1.20 x 2.10      | 03         | Portas tipo veneziana em alumínio anodizado branco neve                      | depósitos de lixo comum, lixo contêineres e recicláveis   |
| P6= 2.00 x 2.565     | 01         | Porta de duas folhas tipo grade em metal galvanizado com pintura branco neve | porta de acesso aos compressores   |
| P7= 3.50 x 2.00      | 01         | Portão em alumínio anodizado branco neve                                     | passagem do recuo lateral para o estacionamento   |
| janelas              |            |                                                                              |   |
|                      | quantidade | material                                                                     | localização   |
| J1= 2.600 x 1.60     | 01         | janela tipo maxim-ar e fixa em alumínio anodizado branco e vidro verde       | recepção da policlínica   |
| J2= 4.00 x 1.60      | 01         | janela tipo maxim-ar e fixa em alumínio anodizado branco e vidro verde       | sala de observação e consultório com wc anexo   |
| J3= 2.00 x 1.60      | 11         | janela tipo maxim-ar e fixa em alumínio anodizado branco e vidro verde       | corredor, sala estocagem de med., sala de observação, sala de atividades coletivas, administração, salas avaliação de curativos, vacinas, consultórios e consultório odontológico |
| J4= 1.30 x .60       | 07         | Janela tipo boca de lobo em alumínio anodizado branco e vidro verde          | wc consultório, vestiário funcionários, DML, expurgo, esterilização, wc sala de observação e almoxarifado                                                                         |
| J5 = 2.90 x .60      | 01         | Janela tipo boca de lobo em alumínio anodizado branco e vidro verde          | wc adaptado recepção   |

INSC P.M.C.E.S.  
ST QD LT

PROPRIETÁRIO

PROJETO

CONSTRUÇÃO

PRANCHA  
02/05

PROJETO: UBS Centro  
LOCAL: Rodovia Estadual PB-004 ,Cruz do Espírito Santo ,Paraíba.  
PROPRIETÁRIO: Prefeitura Municipal de Cruz do Espírito Santo

DESENHO  
CÓPIA  
VISTO  
ESCALA  
1/75

DATA: 12/18  
RESP:  
DESENHO  
Planta Baixa

INSC. NA P.M.C.E.S.  
RUBRICA  
EDVÂNIA ALVES PEREIRA  
ARQUITETURA • INTERIORES  
AV. JOÃO MACHADO EDF MONTE CARLO  
SILVIO CENTRO JOÃO PESSOA  
TEL. (51) 96903-1855

FIRMA: P.M.C.E.S.