




LOCAÇÃO DOS EQUIPAMENTOS

PLANTA BAIXA

ESCALA 1/100

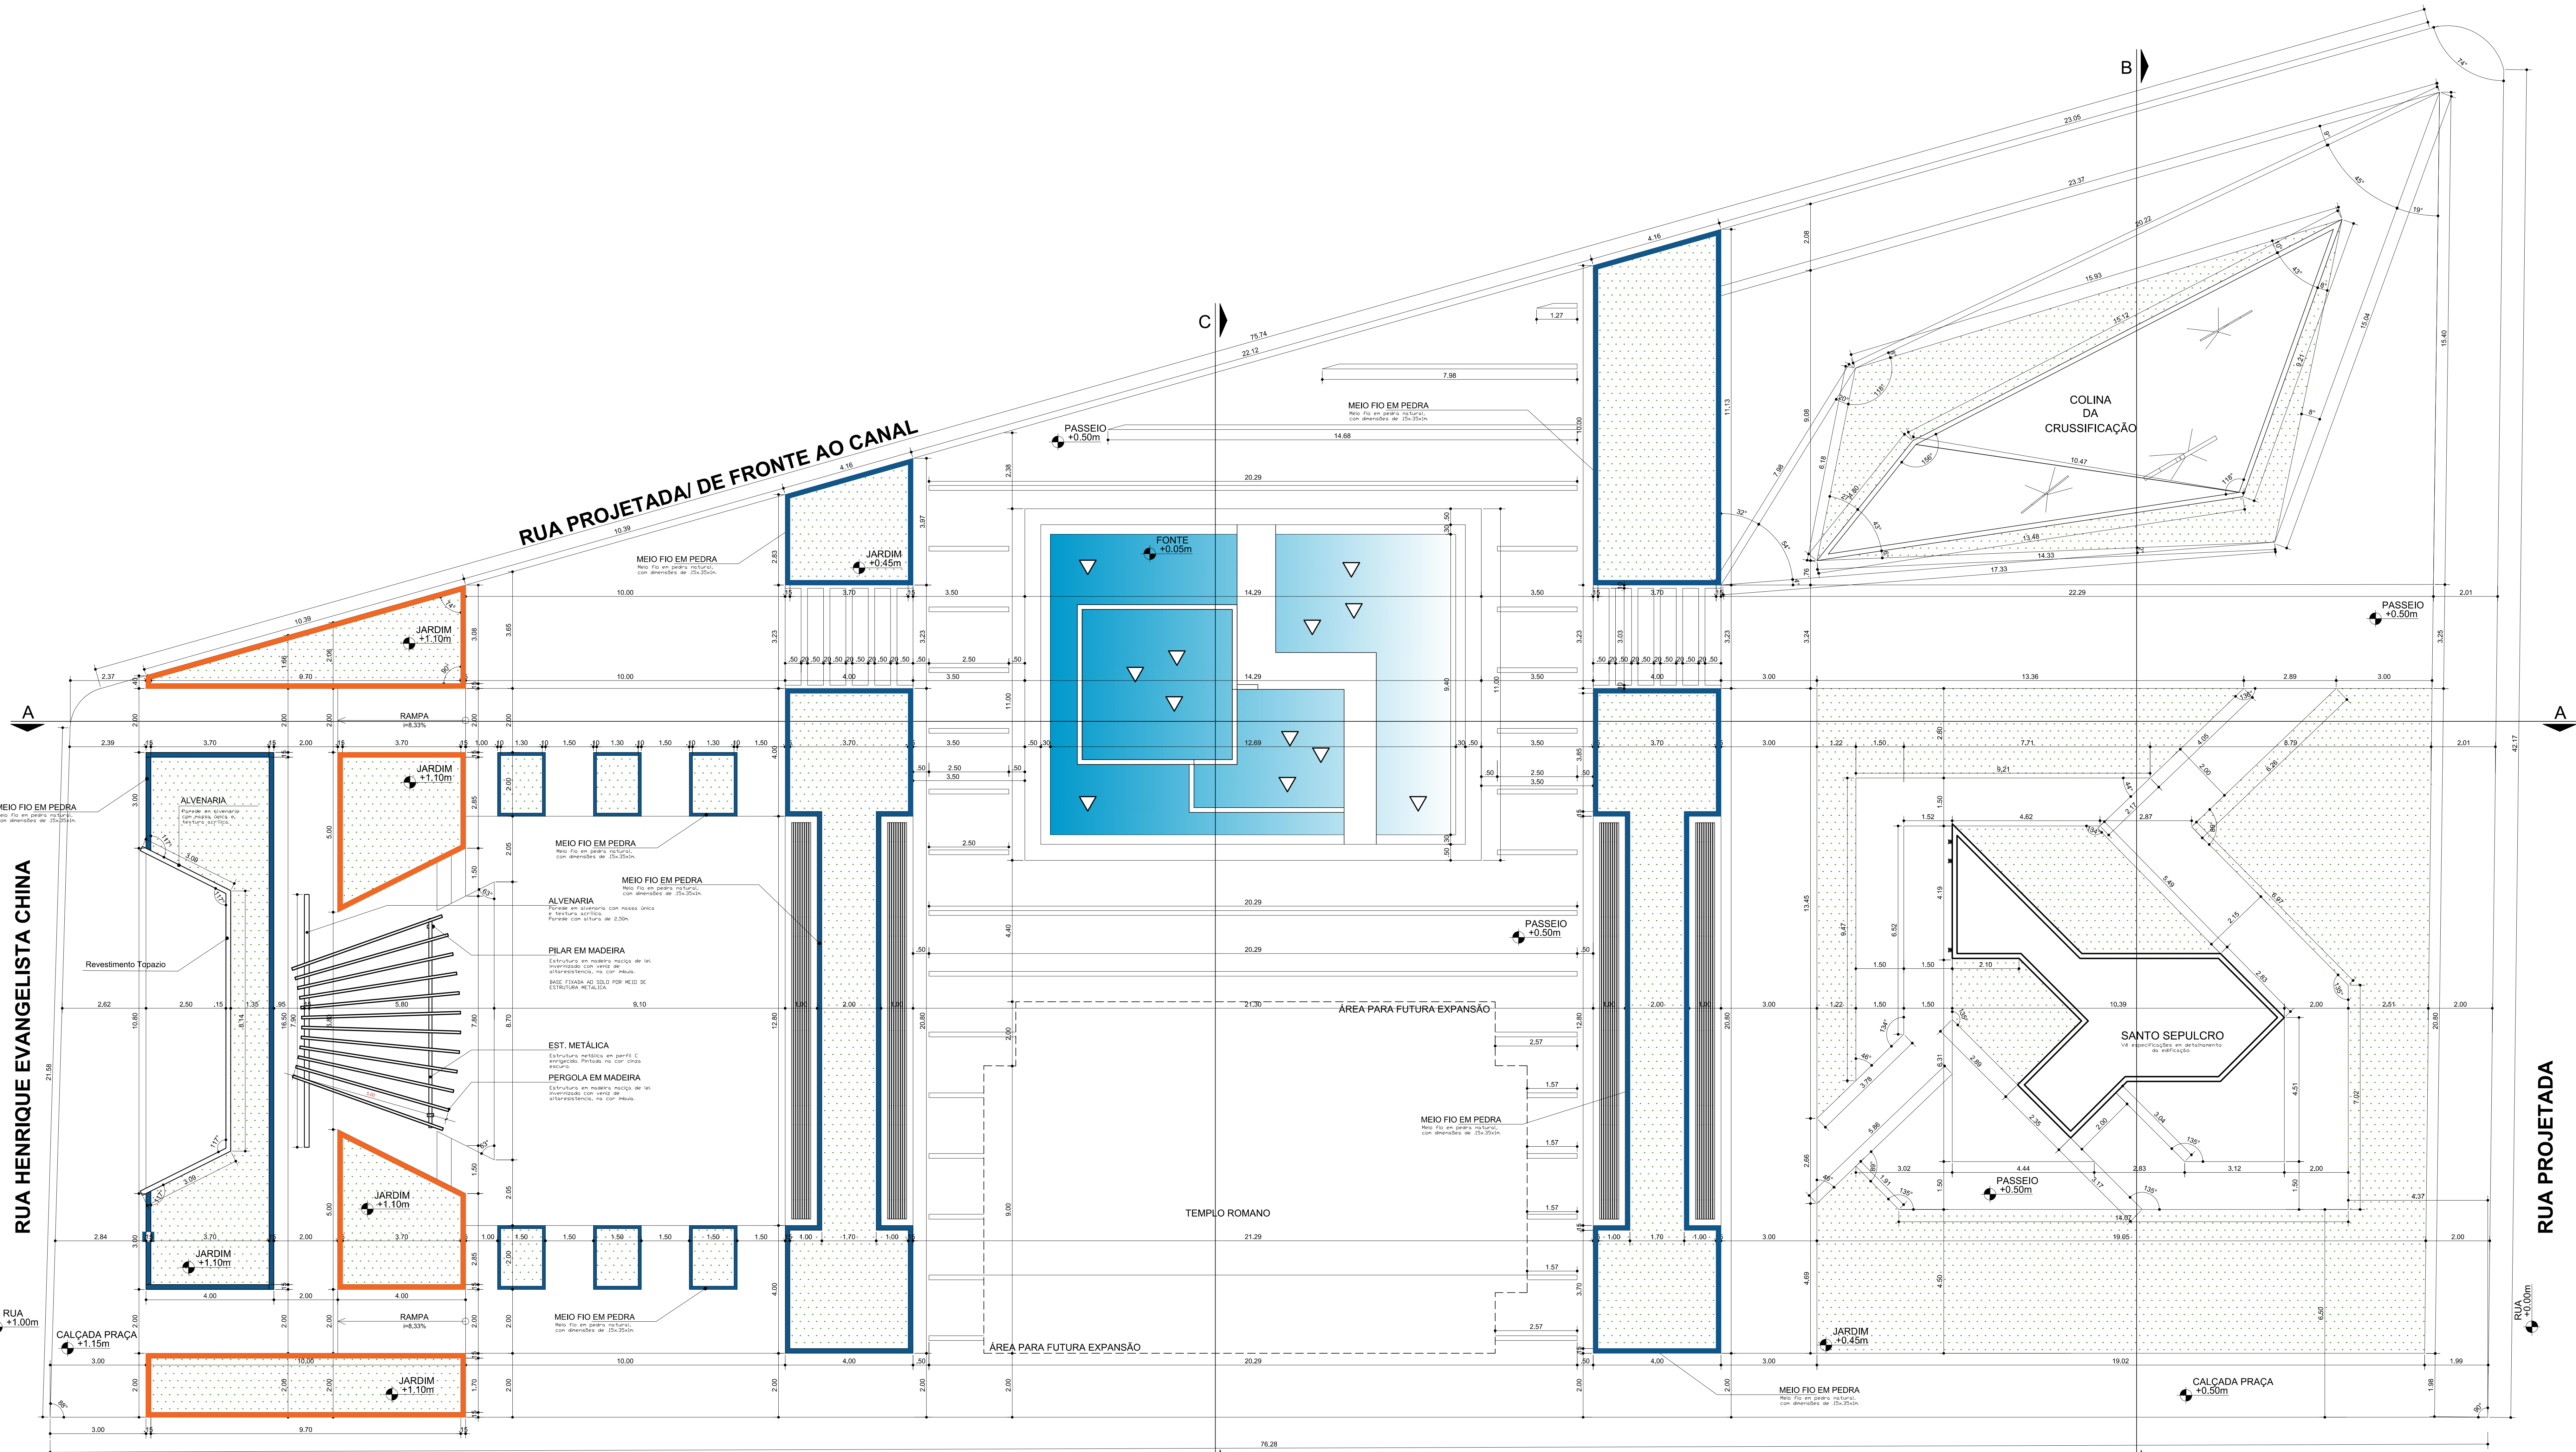

LEGENDA CANTEIRO

Símbolo	Descrição
	Canteiro com Meio Fio em pedra granito
	Canteiro com Meio Fio em alvenaria

DBS: Toda a vegetação foi pensada como forma de recriar um cenário próximo ao original em que se passou a odisseia de Jesus Cristo, contada pela Bíblia, bibliografia que intitula esse equipamento urbano. Para tanto, como resposta aos efeitos visuais desta recriação a correta utilização da vegetação especificada na legenda ao lado deve ser seguida ao pé da letra. Qualquer alteração deve ser consultada ao arquiteto.

ARQUITETO CAU A-133623-1

PROPRIETÁRIO

CONSTRUÇÃO

PROJETO ARQUITETÔNICO

PRINCHA	PROJETO: PRAÇA DA BIBLIA - EQUIPAMENTO COMUNITÁRIO
02 10	LOCAL: R. HENRIQUE EVANGELISTA CHINA S/N, GATO PRETO, SOUSA-PB
	PROPRIETÁRIO: PREFEITURA MUNICIPAL DE SOUSA - PB
DESENHO	CLEUTON SOUSA
REVISÃO	
ARQUIVO	
DESENHO	

PLANTA BAIXA

