
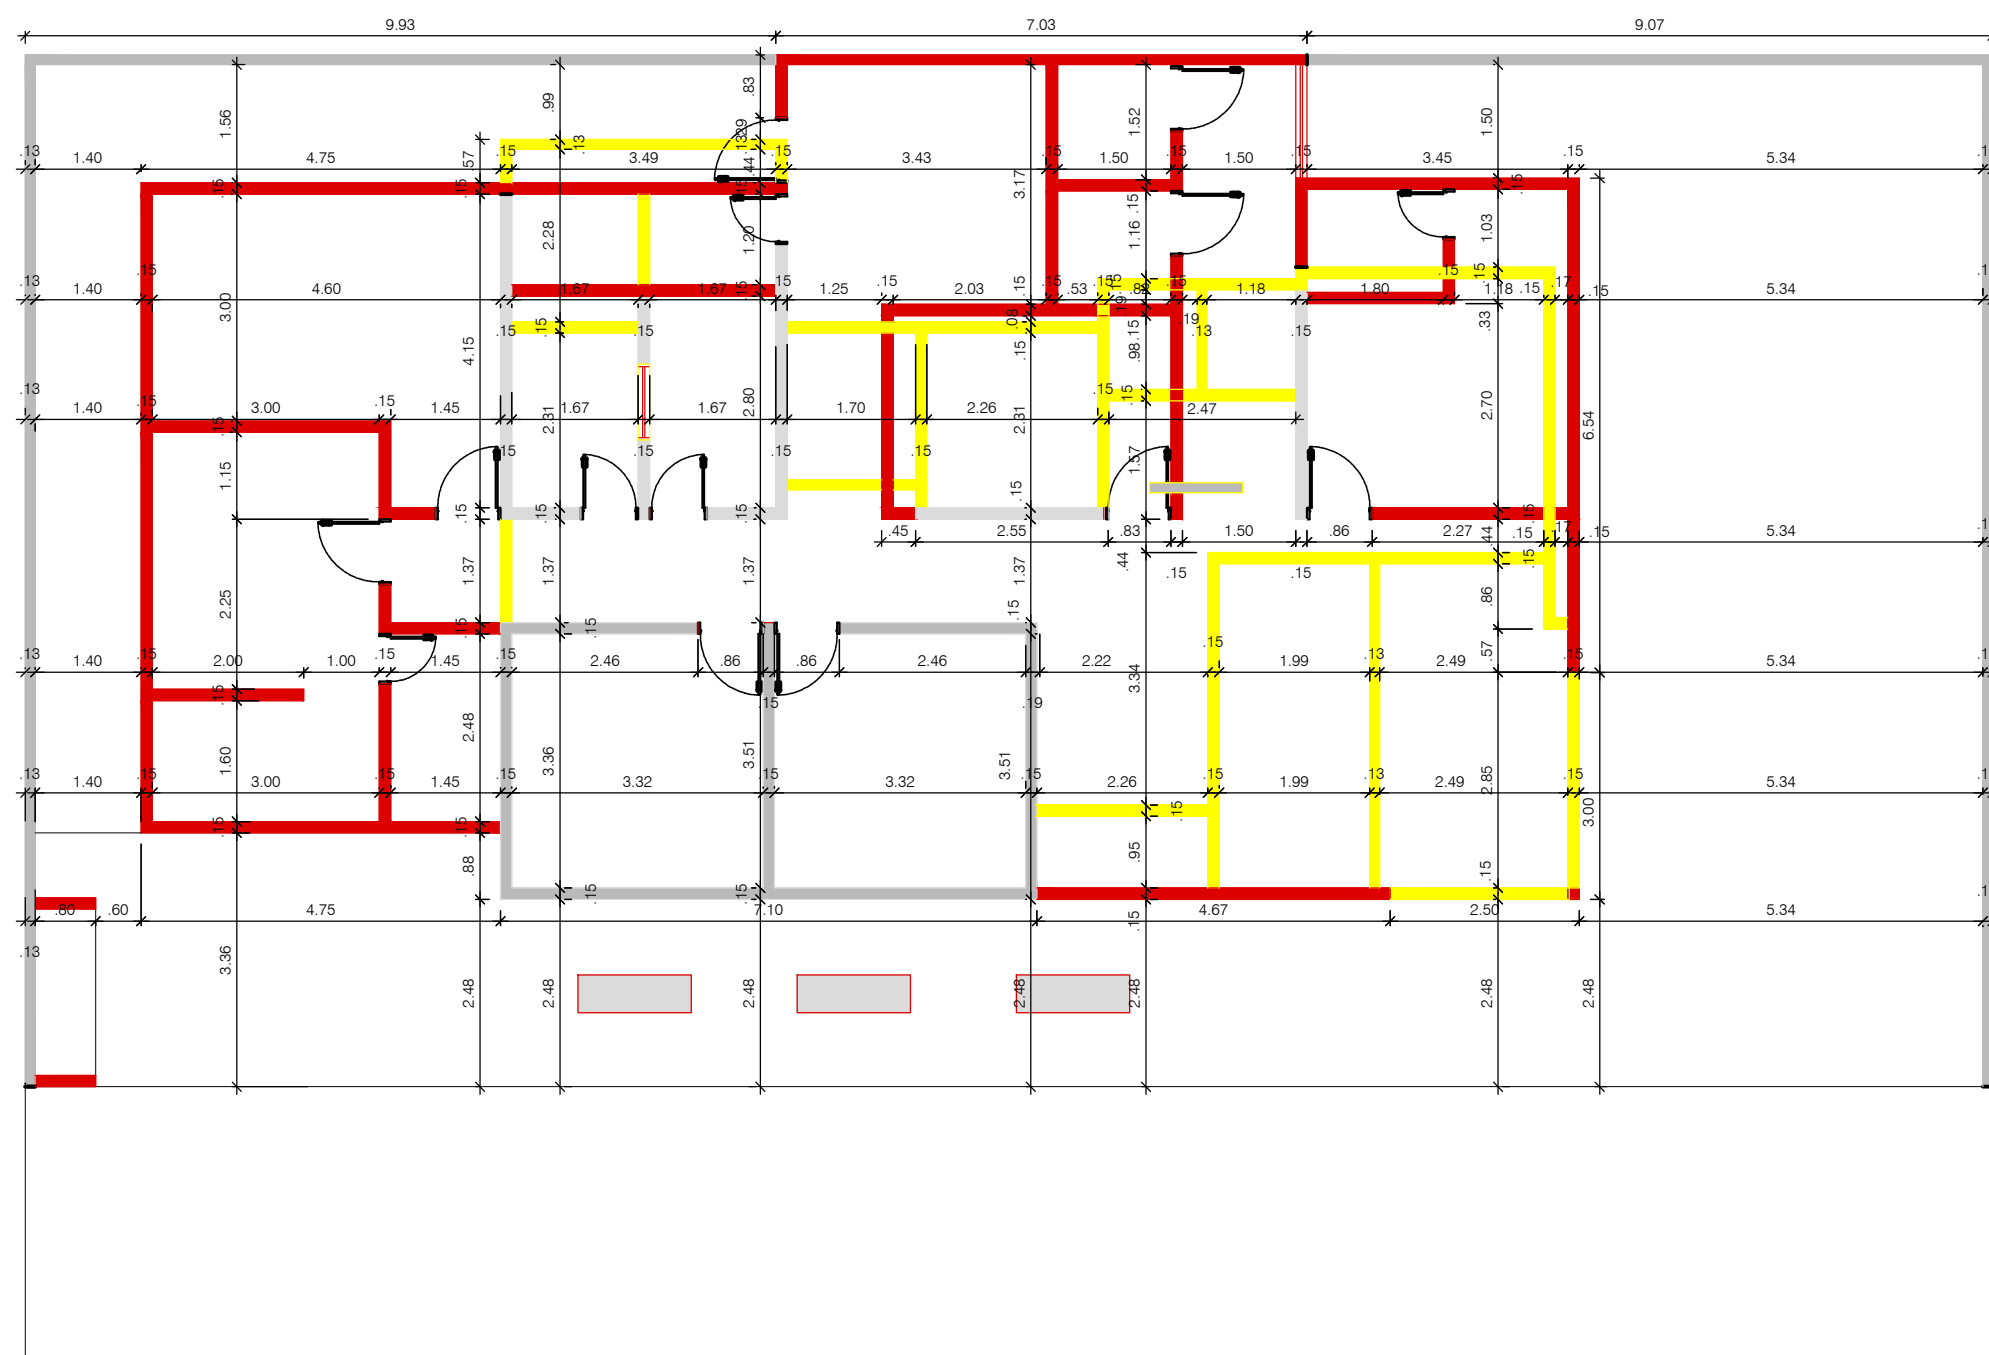


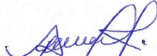

PLANTA BAIXA
REFORMA ESCALA 1/100

	ALVENARIA A DEMOLIR
	ALVENARIA A CONSTRUIR
	ALVENARIA EXISTENTE

PROPRIETÁRIO		PREFEITURA MUNICIPAL DE SOUSA	
PROJETO		FRANCISCO ADÊNIO LOPES JÚNIOR	CAU A61791-1
CONSTRUÇÃO		REFORMA E AMPLIAÇÃO UBS ALTO DO CRUZEIRO PREFEITURA MUNICIPAL DE SOUSA Adm. Dr. Fábio Tyrone	
PROJETO		REFORMA E AMPLIAÇÃO UBS ALTO DO CRUZEIRO	
LOCAL		RUA CELESTE SANTOS, BAIRRO ALTO DO CRUZEIRO, SOUSA-PB	
PROPRIETÁRIO		PREFEITURA MUNICIPAL DE SOUSA	
FRANCISCO ADÊNIO LOPES JR.			
ARQUITETO CAU A61791-1			
083 - 9119 6861			
adeniojr@gmail.com			
 Francisco Adênio Lopes Júnior Arquiteto CAU: A61791-1 ADÊNIO JÚNIOR			
ARQUITETURA E INTERIORES			
1/3	PLANTA BAIXA - REFORMA	RUBRICA	ABRIL / 2024
		TERRENO = 355,20 m2 ÁREA EXISTENTE = 115,85 m2 ÁREA AMPLIADA = 72,40 m2 ÁREAS ÁREA TOTAL = 188,25 m2	
PRANCHA	DESENHOS:		
OBS.: A QUALQUER ALTERAÇÃO DO PROJETO, O ARQUITETO DEVERÁ SER CONSULTADO (83) 9119 - 6861			