



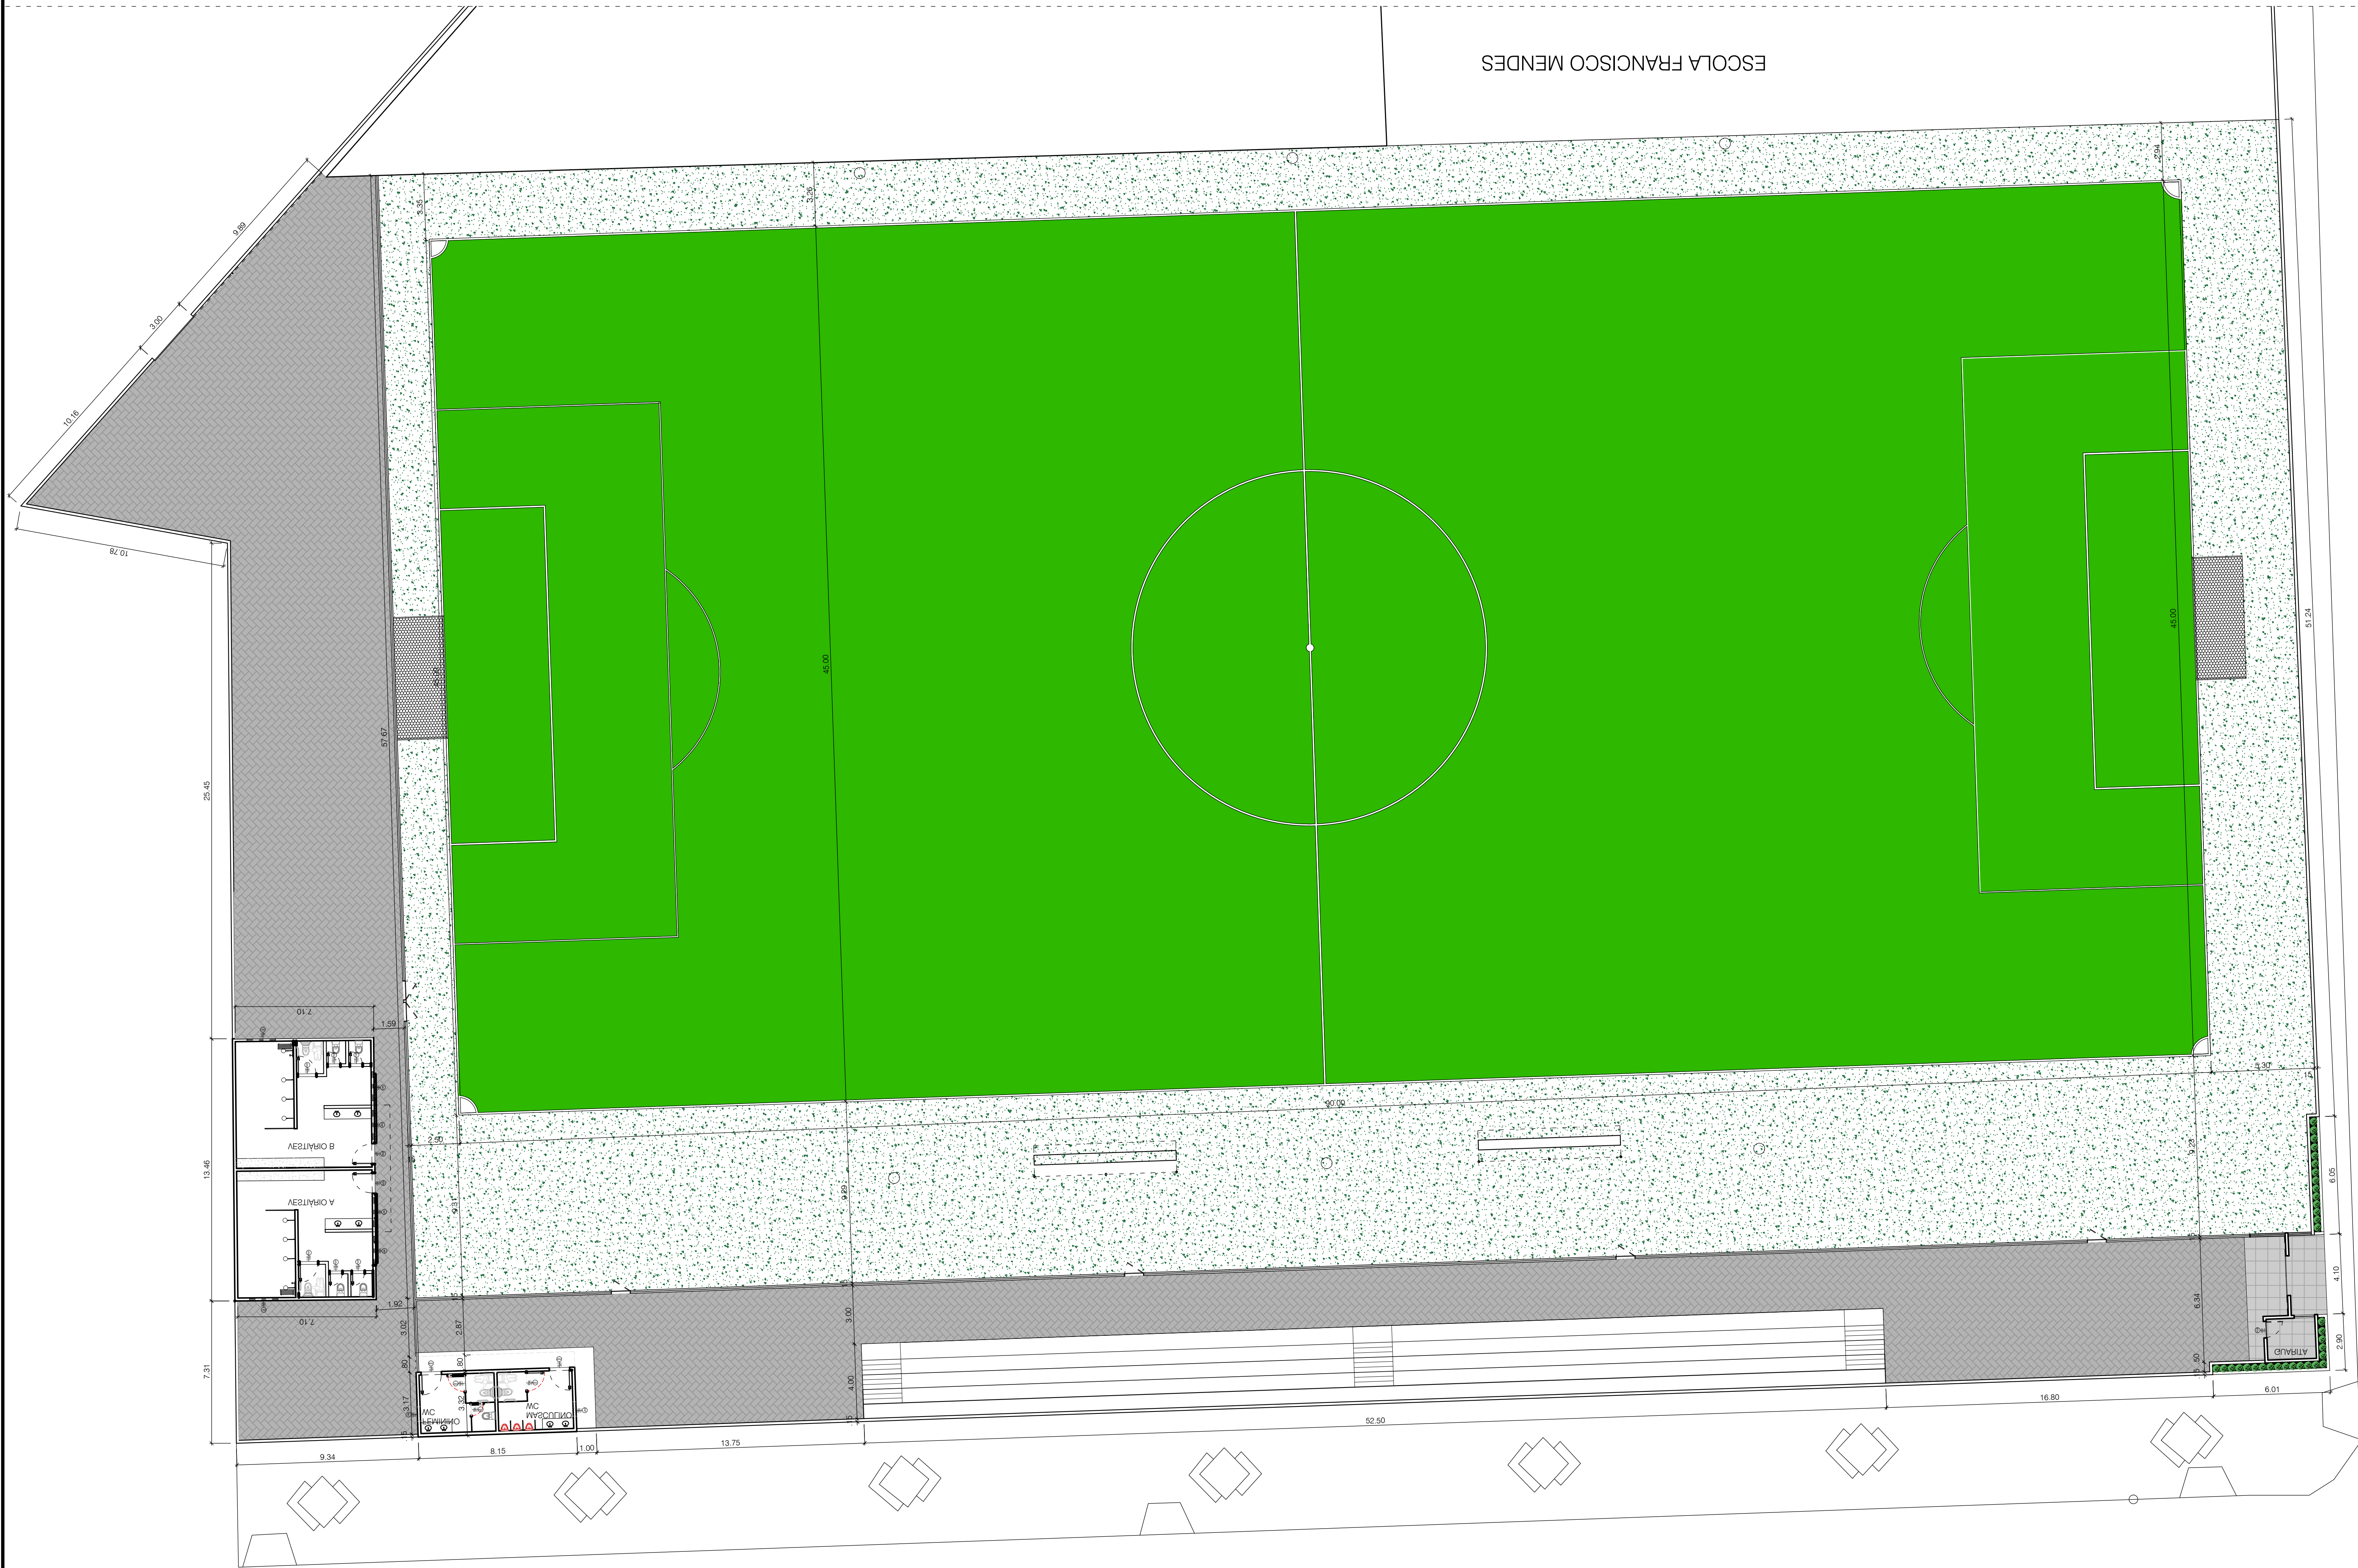

PLANTA BAIXA
ESCALA 1/150

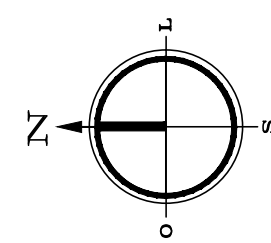

PROPRIETÁRIO PREFEITURA MUNICIPAL DE SOUSA	
PROJETO FRANCISCO ADÊNIO LOPES JÚNIOR	CAU A61791-1
CONSTRUÇÃO	
PROJETO CAMPO CENTRO SOCIAL URBANO - CSU	
LOCAL RUA ANTÔNIO ASSIS COSTA, B. JOSÉ LINS DO REGO, SOUSA PB	
PROPRIETÁRIO PREFEITURA MUNICIPAL DE SOUSA	
ARQUITETO FRANCISCO ADÊNIO LOPES JR.	
ARQUITETO CAU A61791-1	
083 - 9119 6861	
adeniojp@gmail.com	
 Francisco Adênio Lopes Júnior Arquiteto CAU A61791-1	
	
ARQUITETURA E INTERIORES	
RUBRICA AGOSTO / 2025	
2/3	PLANTA BAIXA
TERRENO = 6.942,08 m²	
QUANTIA = 28,43 m²	
BANHEIROS = 33,49 m²	
VESTIÁRIOS = 108,35 m²	
ÁREAS DE RESERVA = 23,36 m²	
OBS.: A QUALQUER ALTERAÇÃO DO PROJETO, O ARQUITETO DEVERÁ SER CONSULTADO (083) 9119 - 6861	