


TRECHO CORRESPONDENTE A RUA RAUL MEIRA PORDEUS - TRECHO 01
ÁREA TOTAL DO ASFALTO = 5.222,74M²
ÁREA TOTAL DA CICLOVIA = 1.341,50M²
ÁREA TOTAL CANTEIRO = 360M²
QUANTIDADE POSTES DO CANTEIRO = 10 UN

TRECHO CORRESPONDENTE A RUA JOÃO LIRA DE BRAGA - TRECHO 02
ÁREA TOTAL DO ASFALTO = 6.841,50M²
ÁREA TOTAL DA CICLOVIA = 1.743,35M²
ÁREA TOTAL DA PRAÇA 01 - BAIRRO SÃO JOSÉ = 1.265,00M²

LEGENDA	
PAVIMENTAÇÃO ASFÁLTICA - CBUQ	
CICLOVIA EM CBUQ	
RUAS EM CBUQ EXISTENTES	
PRAÇAS A SEREM CONSTRUÍDAS	

INFORMAÇÕES ACERCA DA OBRA OBTIDAS ATRAVÉS DA FERROVIA TRANSNORDESTINA LOGÍSTICA S.A.
KM FERROVIÁRIO DO INÍCIO DA OBRA => KM 522+618 KM FERROVIÁRIO DO FINAL DA OBRA => KM 574+946 ESTAÇÃO ANTERIOR => SÃO DOMINGOS (LINHA TRONCO NORTE RECIFE) ESTAÇÃO POSTERIOR => SÃO JOÃO DO RIO DO PEIXE (LINHA TRONCO SUL FORTALEZA) TRECHO DO INÍCIO DA OBRA (KM 522+618) ATÉ O EIXO DA ESTAÇÃO DE SOUSA => LINHA TRONCO NORTE RECIFE TRECHO DO FINAL DA OBRA (KM 574+946) ATÉ O EIXO DA ESTAÇÃO DE SOUSA => LINHA TRONCO SUL FORTALEZA

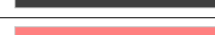


1 TRECHO 1 - Rua Raul Meira Pordeus
ESCALA 1:500

BR 230

2 TRECHO 2 - Rua João Lira Braga
ESCALA 1:750

PROJETO	PROJETO ARQUITETÔNICO DE CONSTRUÇÃO DE PRAÇAS PÚBLICAS, CICLOVIAS, PAVIMENTAÇÃO ASFÁLTICA E RESTAURIO DAS EDIFICAÇÕES DA ESTAÇÃO FERROVIÁRIA: "LARGO DA ESTAÇÃO FERROVIÁRIA".
ENDEREÇO	AVENIDA NELSON MEIRA, ESTAÇÃO, SOUSA-PB
PROPRIETÁRIO	PREFEITURA MUNICIPAL DE SOUSA-PB
ASSINATURA	RAYANNE CASIMIRO MOREIRA DANTAS ARQUITETA E URBANISTA - CAU A249221-0 083 - 99374-7709 casimiro@rayanne@gmail.com
DATA:	18/04/2022 SOUSA - PB
DESENHOS:	PLANTA BAIXA TRECHO 1 PLANTA BAIXA TRECHO 2
PRANCHAS:	1/2
OBS.:	A ARQUITETA NÃO AUTORIZA NENHUMA MODIFICAÇÃO NO PROJETO, SEM ANTES SER CONSULTADO.

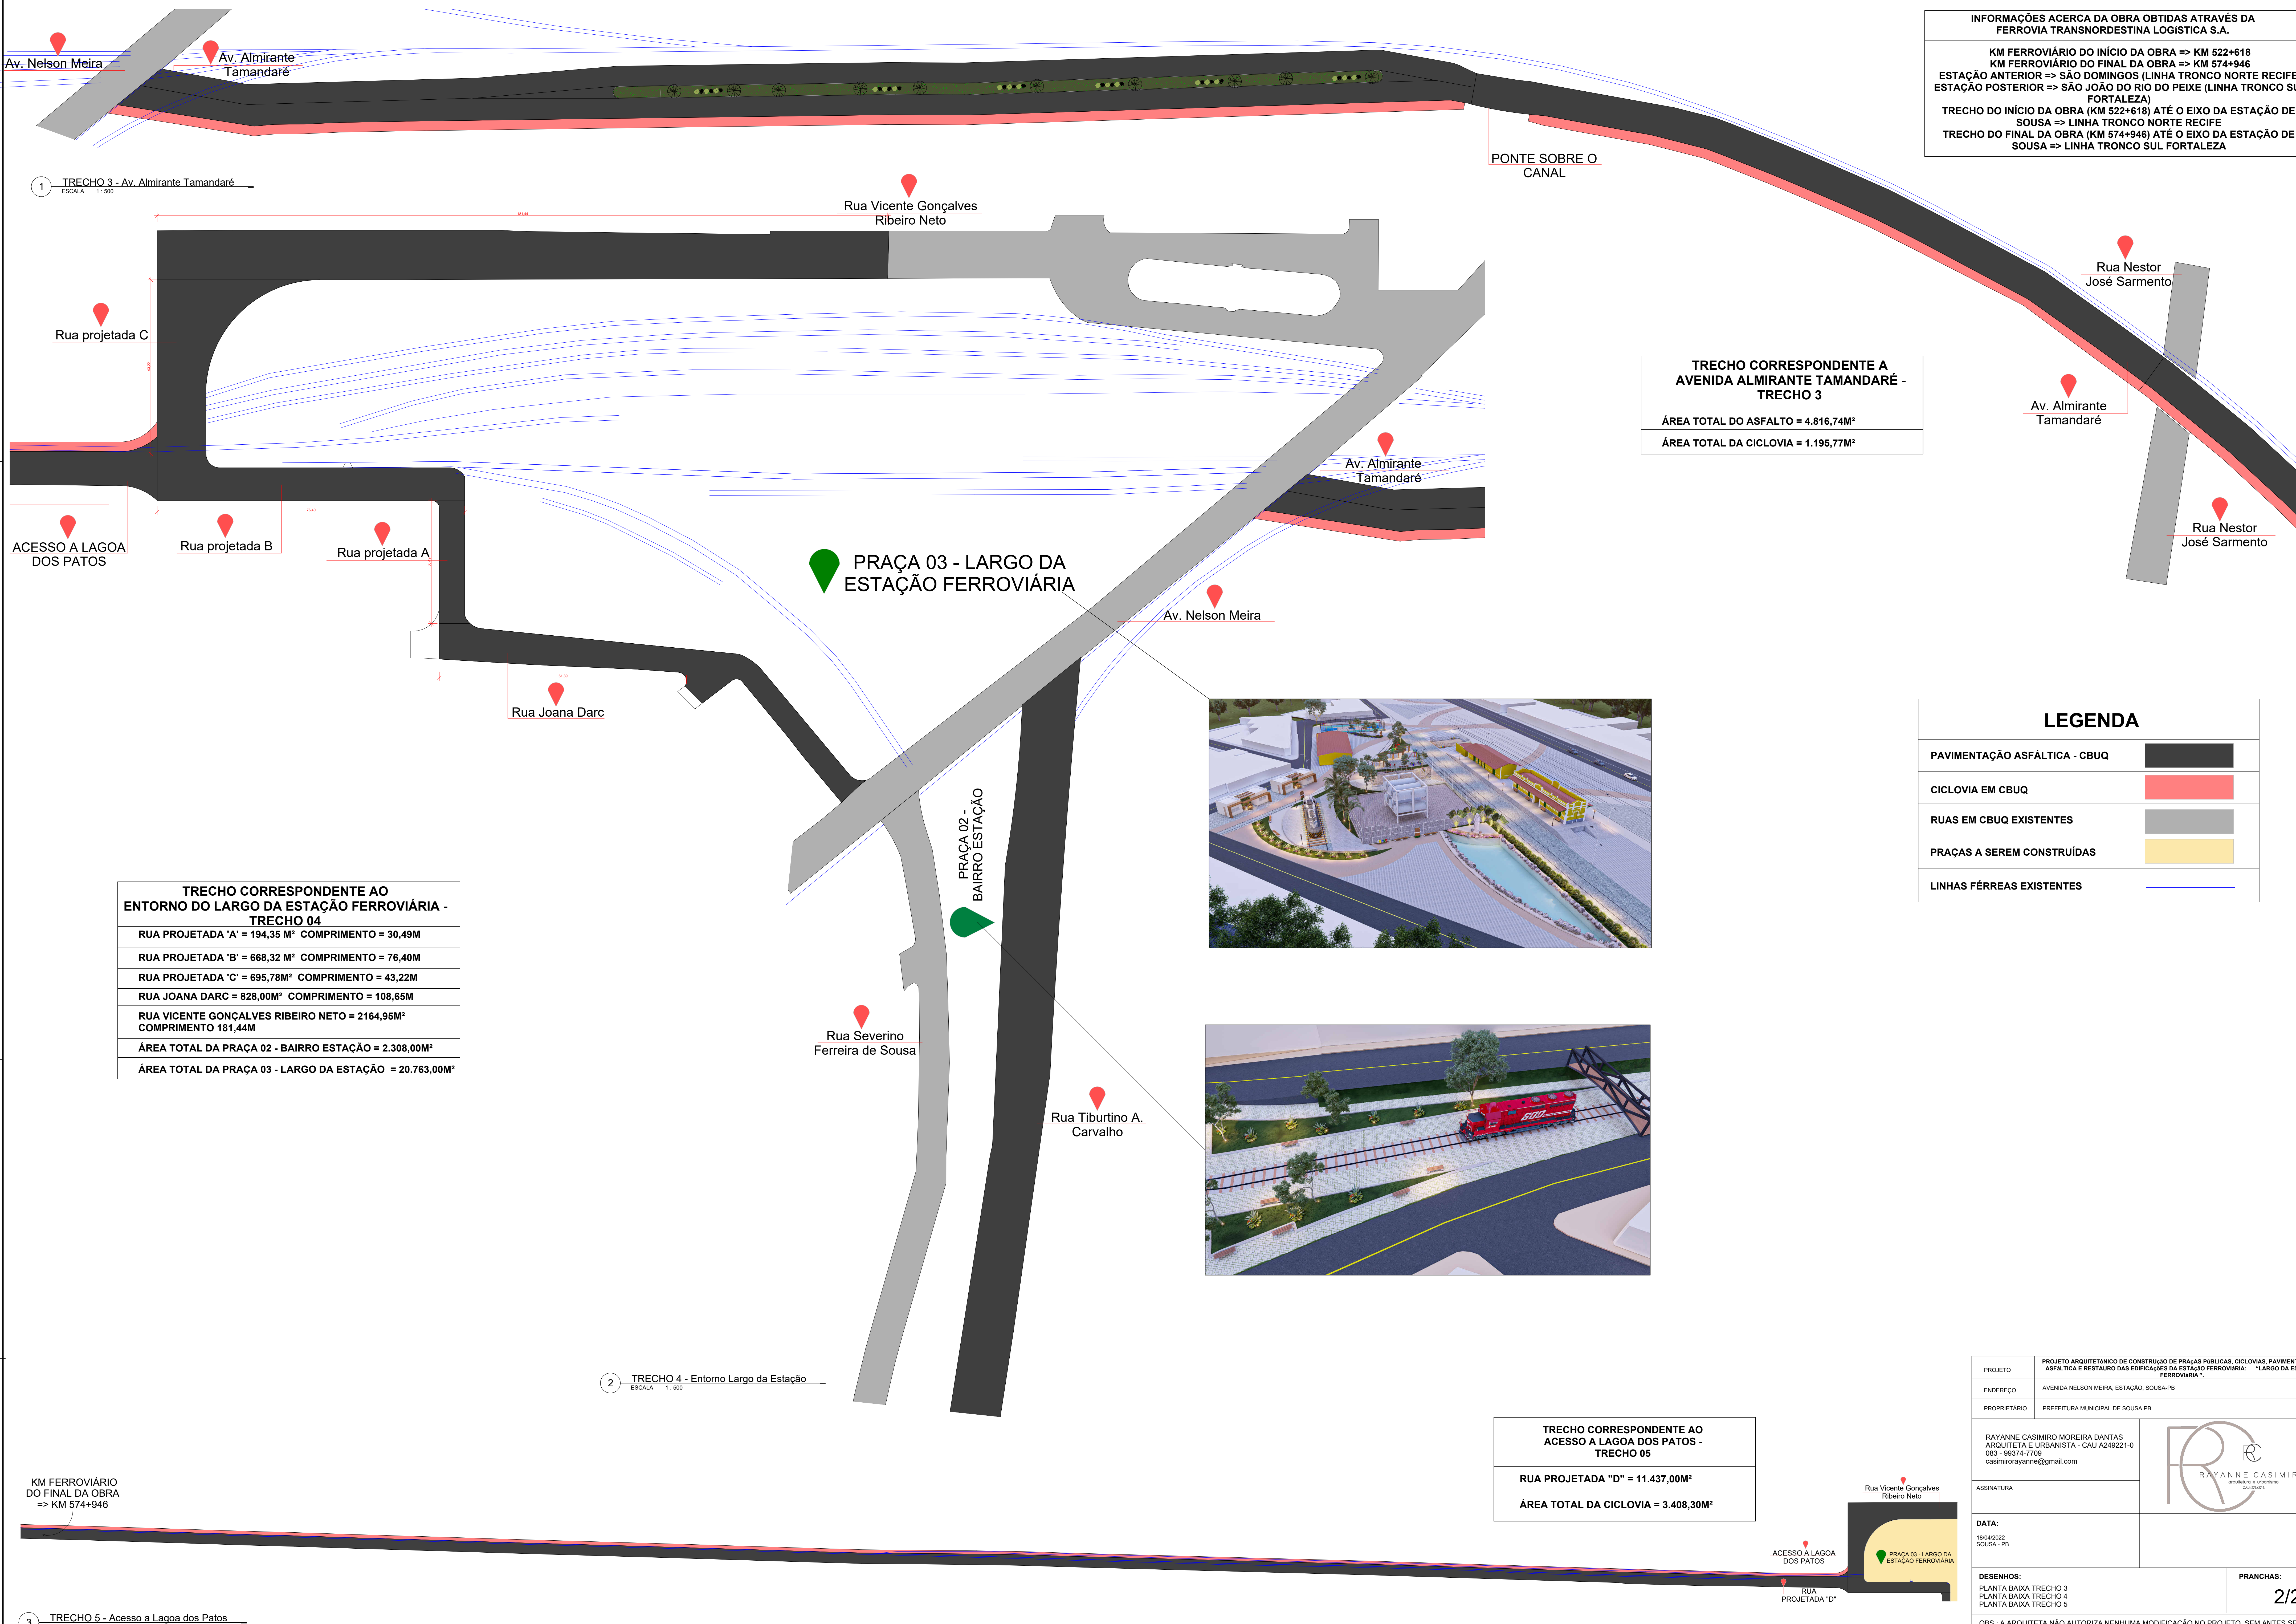

INFORMAÇÕES ACERCA DA OBRA OBTIDAS ATRAVÉS DA FERROVIA TRANSNORDESTINA LOGÍSTICA S.A.

KM FERROVIÁRIO DO INÍCIO DA OBRA => KM 522+618
KM FERROVIÁRIO DO FINAL DA OBRA => KM 574+946
ESTAÇÃO ANTERIOR => SÃO DOMINGOS (LINHA TRONCO NORTE RECIFE)
ESTAÇÃO POSTERIOR => SÃO JOÃO DO RIO DO PEIXE (LINHA TRONCO SUL FORTALEZA)
TRECHO DO INÍCIO DA OBRA (KM 522+618) ATÉ O EIXO DA ESTAÇÃO DE SOUSA => LINHA TRONCO NORTE RECIFE
TRECHO DO FINAL DA OBRA (KM 574+946) ATÉ O EIXO DA ESTAÇÃO DE SOUSA => LINHA TRONCO SUL FORTALEZA

TRECHO CORRESPONDENTE A AVENIDA ALMIRANTE TAMANDARÉ - TRECHO 3
ÁREA TOTAL DO ASFALTO = 4.816,74M²
ÁREA TOTAL DA CICLOVIA = 1.195,77M²

LEGENDA	
PAVIMENTAÇÃO ASFÁLTICA - CBUQ	
CICLOVIA EM CBUQ	
RUAS EM CBUQ EXISTENTES	
PRAÇAS A SEREM CONSTRUÍDAS	
LINHAS FÉRREAS EXISTENTES	

TRECHO CORRESPONDENTE AO ENTORNO DO LARGO DA ESTAÇÃO FERROVIÁRIA - TRECHO 04
RUA PROJETADA 'A' = 194,35 M² COMPRIMENTO = 30,49M
RUA PROJETADA 'B' = 668,32 M² COMPRIMENTO = 76,40M
RUA PROJETADA 'C' = 695,78M² COMPRIMENTO = 43,22M
RUA JOANA DARC = 828,00M² COMPRIMENTO = 108,65M
RUA VICENTE GONÇALVES RIBEIRO NETO = 2164,95M² COMPRIMENTO 181,44M
ÁREA TOTAL DA PRAÇA 02 - BAIRRO ESTAÇÃO = 2.308,00M²
ÁREA TOTAL DA PRAÇA 03 - LARGO DA ESTAÇÃO = 20.763,00M²

TRECHO CORRESPONDENTE AO ACESSO A LAGOA DOS PATOS - TRECHO 05
RUA PROJETADA "D" = 11.437,00M²
ÁREA TOTAL DA CICLOVIA = 3.408,30M²

PROJETO	PROJETO ARQUITETÔNICO DE CONSTRUÇÃO DE PRAÇAS PÚBLICAS, CICLOVIAS, PAVIMENTAÇÃO ASFÁLTICA E RESTAURO DAS EDIFICAÇÕES DA ESTAÇÃO FERROVIÁRIA: "LARGO DA ESTAÇÃO FERROVIÁRIA"	
ENDEREÇO	AVENIDA NELSON MEIRA, ESTAÇÃO, SOUSA-PB	
PROPRIETÁRIO	PREFEITURA MUNICIPAL DE SOUSA PB	
RAYANNE CASIMIRO MOREIRA DANTAS ARQUITETA E URBANISTA - CAU A249221-0 083 - 99374-7709 casimiro@rayanne@gmail.com		
ASSINATURA		
DATA: 18/04/2022 SOUSA - PB		
DESENHOS:		PRANCHAS: 2/2
PLANTA BAIXA TRECHO 3 PLANTA BAIXA TRECHO 4 PLANTA BAIXA TRECHO 5		
OBS.: A ARQUITETA NÃO AUTORIZA NENHUMA MODIFICAÇÃO NO PROJETO, SEM ANTES SER CONSULTADO.		