


1 CORTE A-A
ESCALA 1 : 300



2 CORTE B-B
ESCALA 1 : 250



3 CORTE C-C
ESCALA 1 : 250

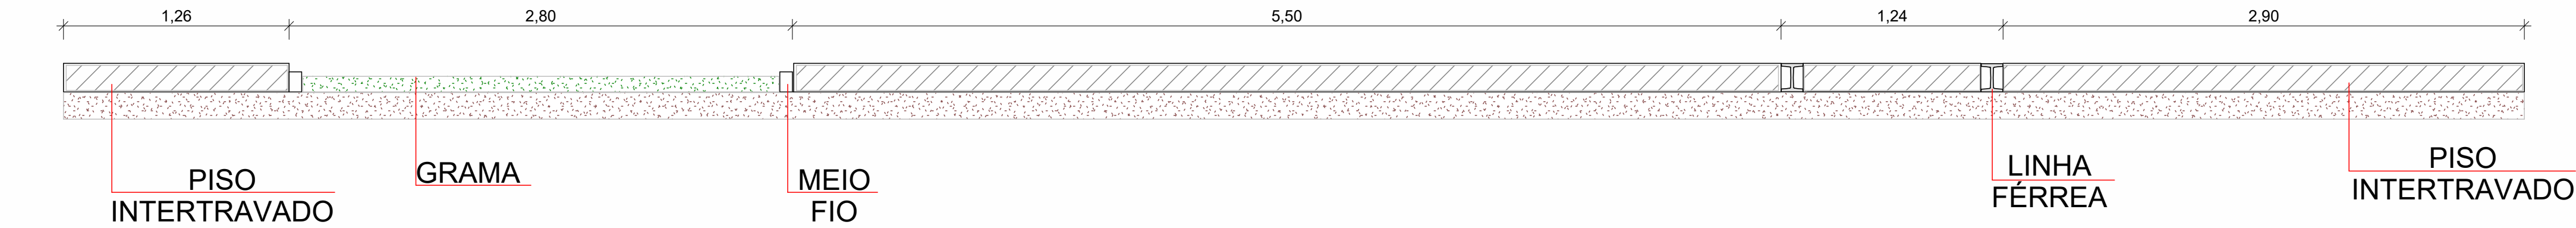

4 CORTE ESQUEMÁTICO
ESCALA 1 : 25

PROJETO	RESTAURO DOS PRÉDIOS DA ESTAÇÃO FERROVIÁRIA E CONSTRUÇÃO DE PRAÇA NO ENTORNO "LARGO DA ESTAÇÃO FERROVIÁRIA"		
ENDEREÇO	AVENIDA NELSON MEIRA, ESTAÇÃO, SOUSA-PB		
PROPRIETÁRIO	PREFEITURA MUNICIPAL DE SOUSA PB		
RAYANNE CASIMIRO MOREIRA DANTAS ARQUITETA E URBANISTA - CAU A249221-0 083 - 99374-7709 casimiorayanne@gmail.com			
ASSINATURA			
DATA: 06/12/2021 SOUSA - PB			
DESENHOS: PLANTA BAIXA - EXECUTIVA ARCOS		PRANCHAS: 8/8	
OBS.: A ARQUITETA NÃO AUTORIZA NENHUMA MODIFICAÇÃO NO PROJETO, SEM ANTES SER CONSULTADO.			