



CORTE LONGUITUDINAL - AA
CORTE

ESCALA 1/75

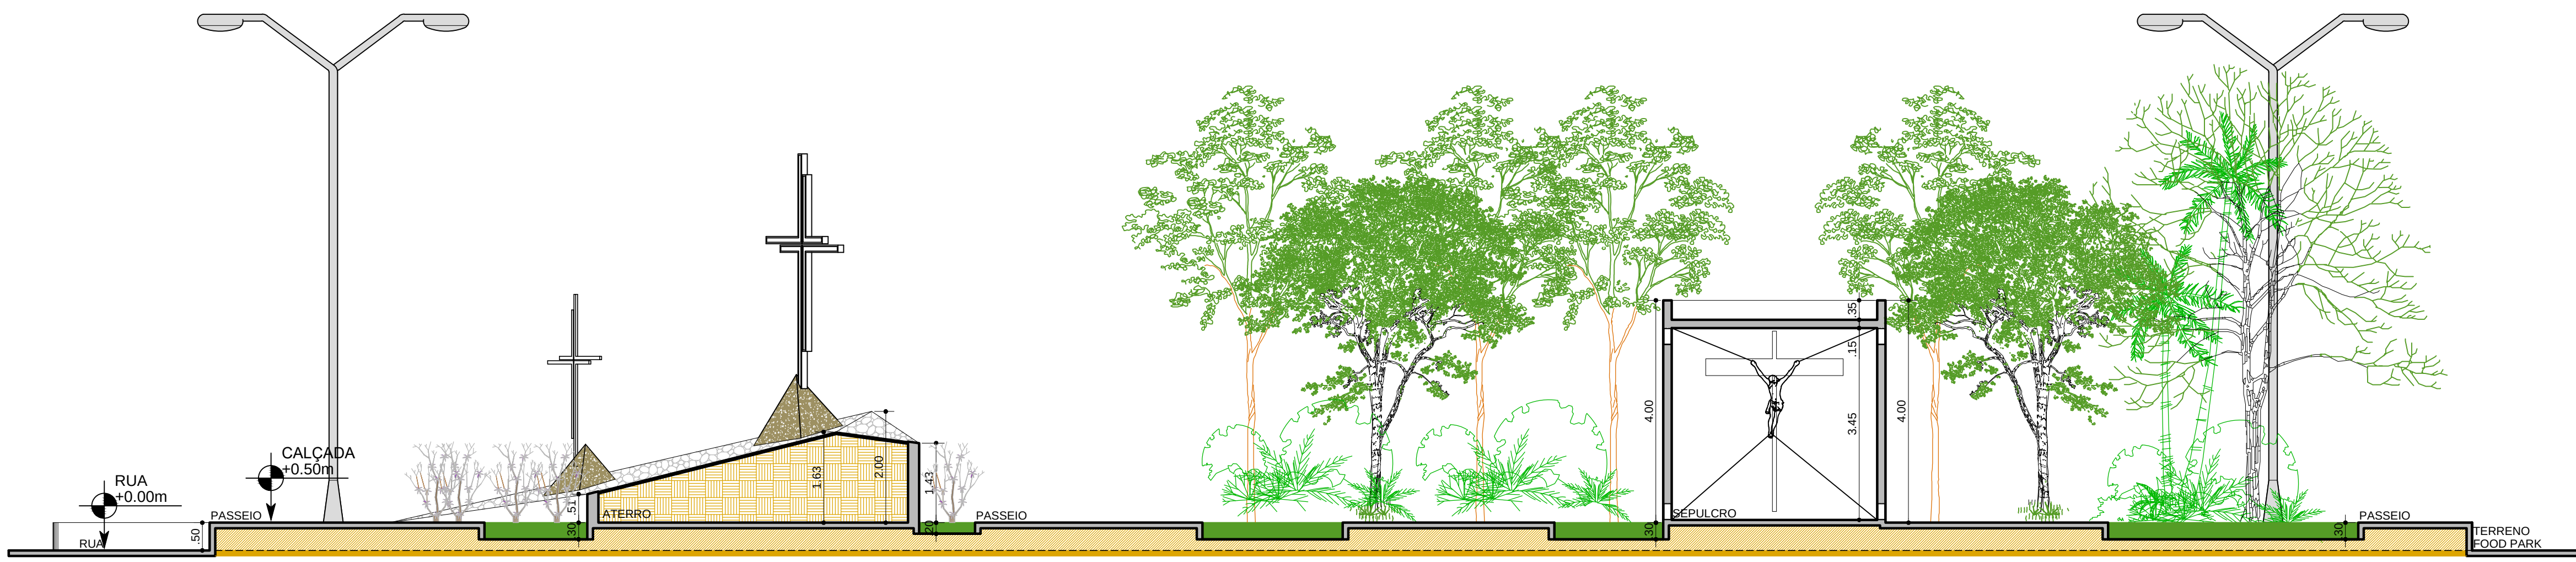


CORTE TRANSVERSAL - BB
CORTE

ESCALA 1/75

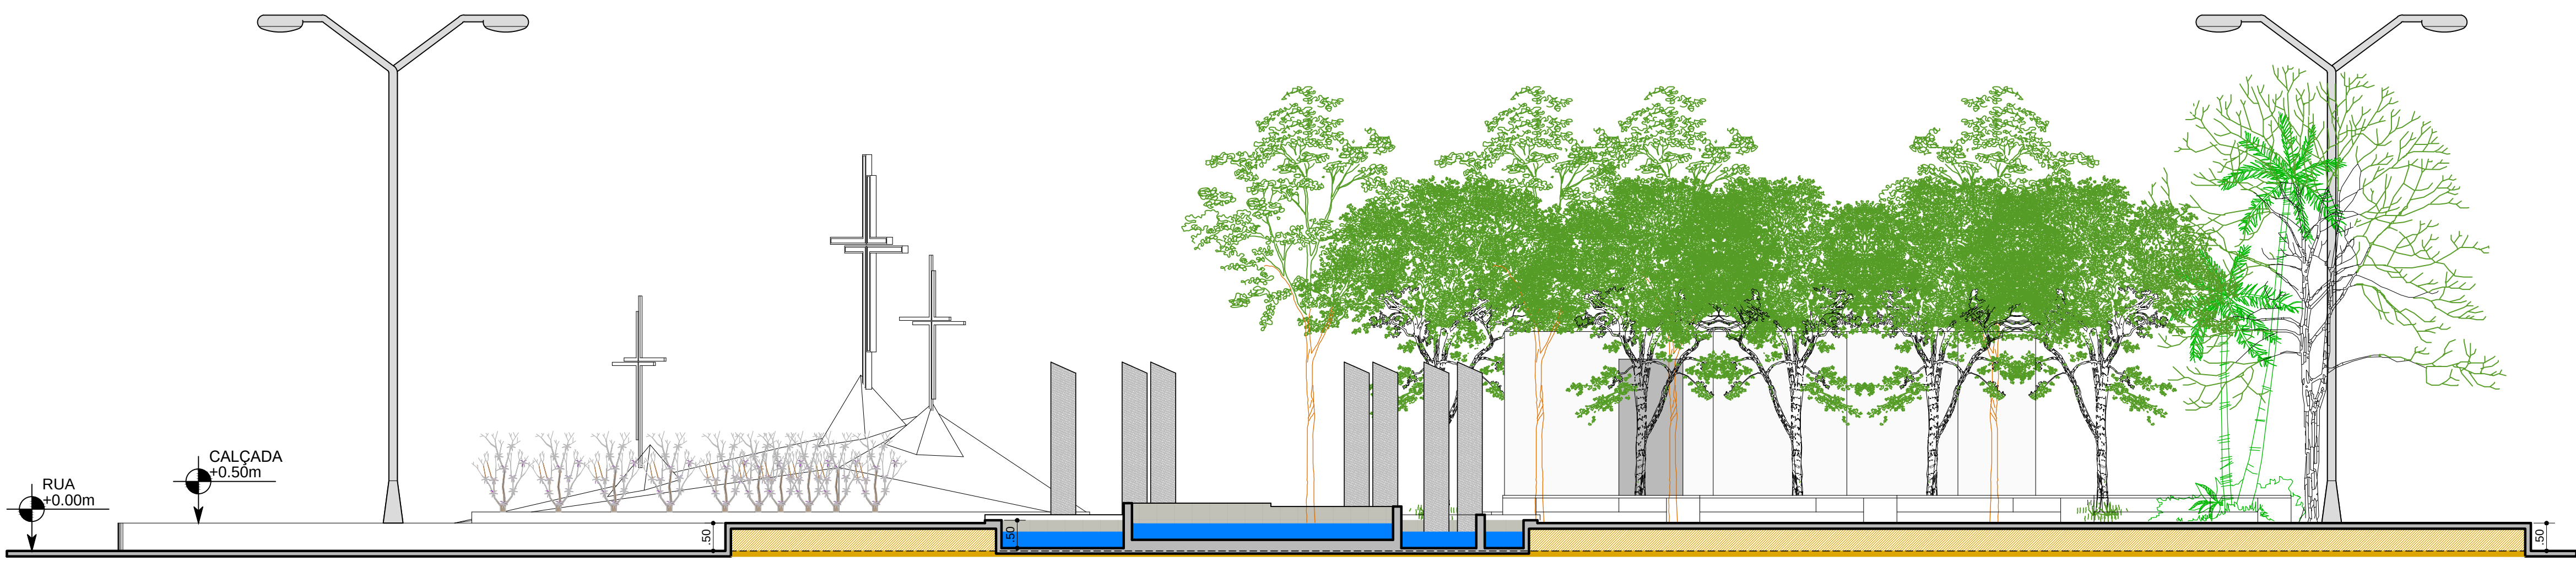

CORTE TRANSVERSAL - CC
CORTE

ESCALA 1/75

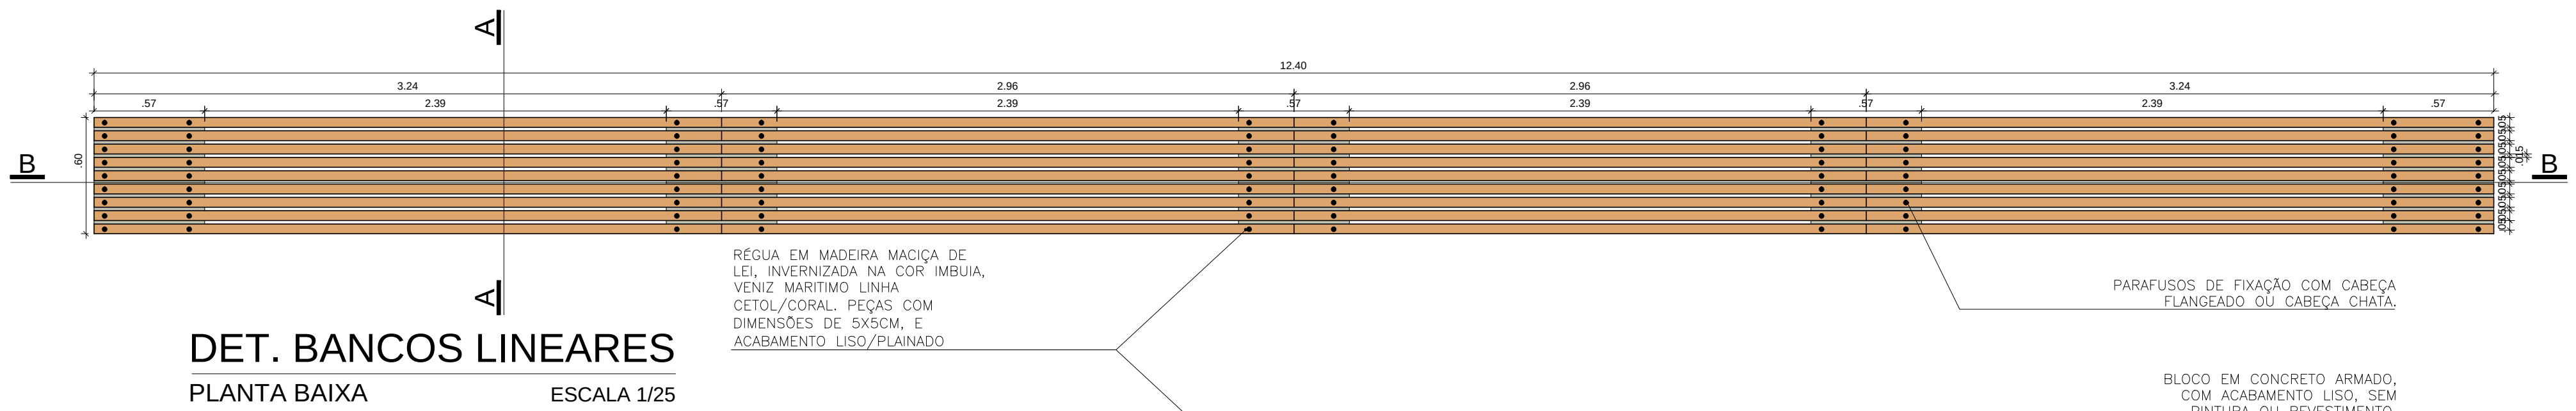


DET. BANCOS LINEARES
CORTE AA

ESCALA 1/25

DET. BANCOS LINEARES
CORTE BB

ESCALA 1/25

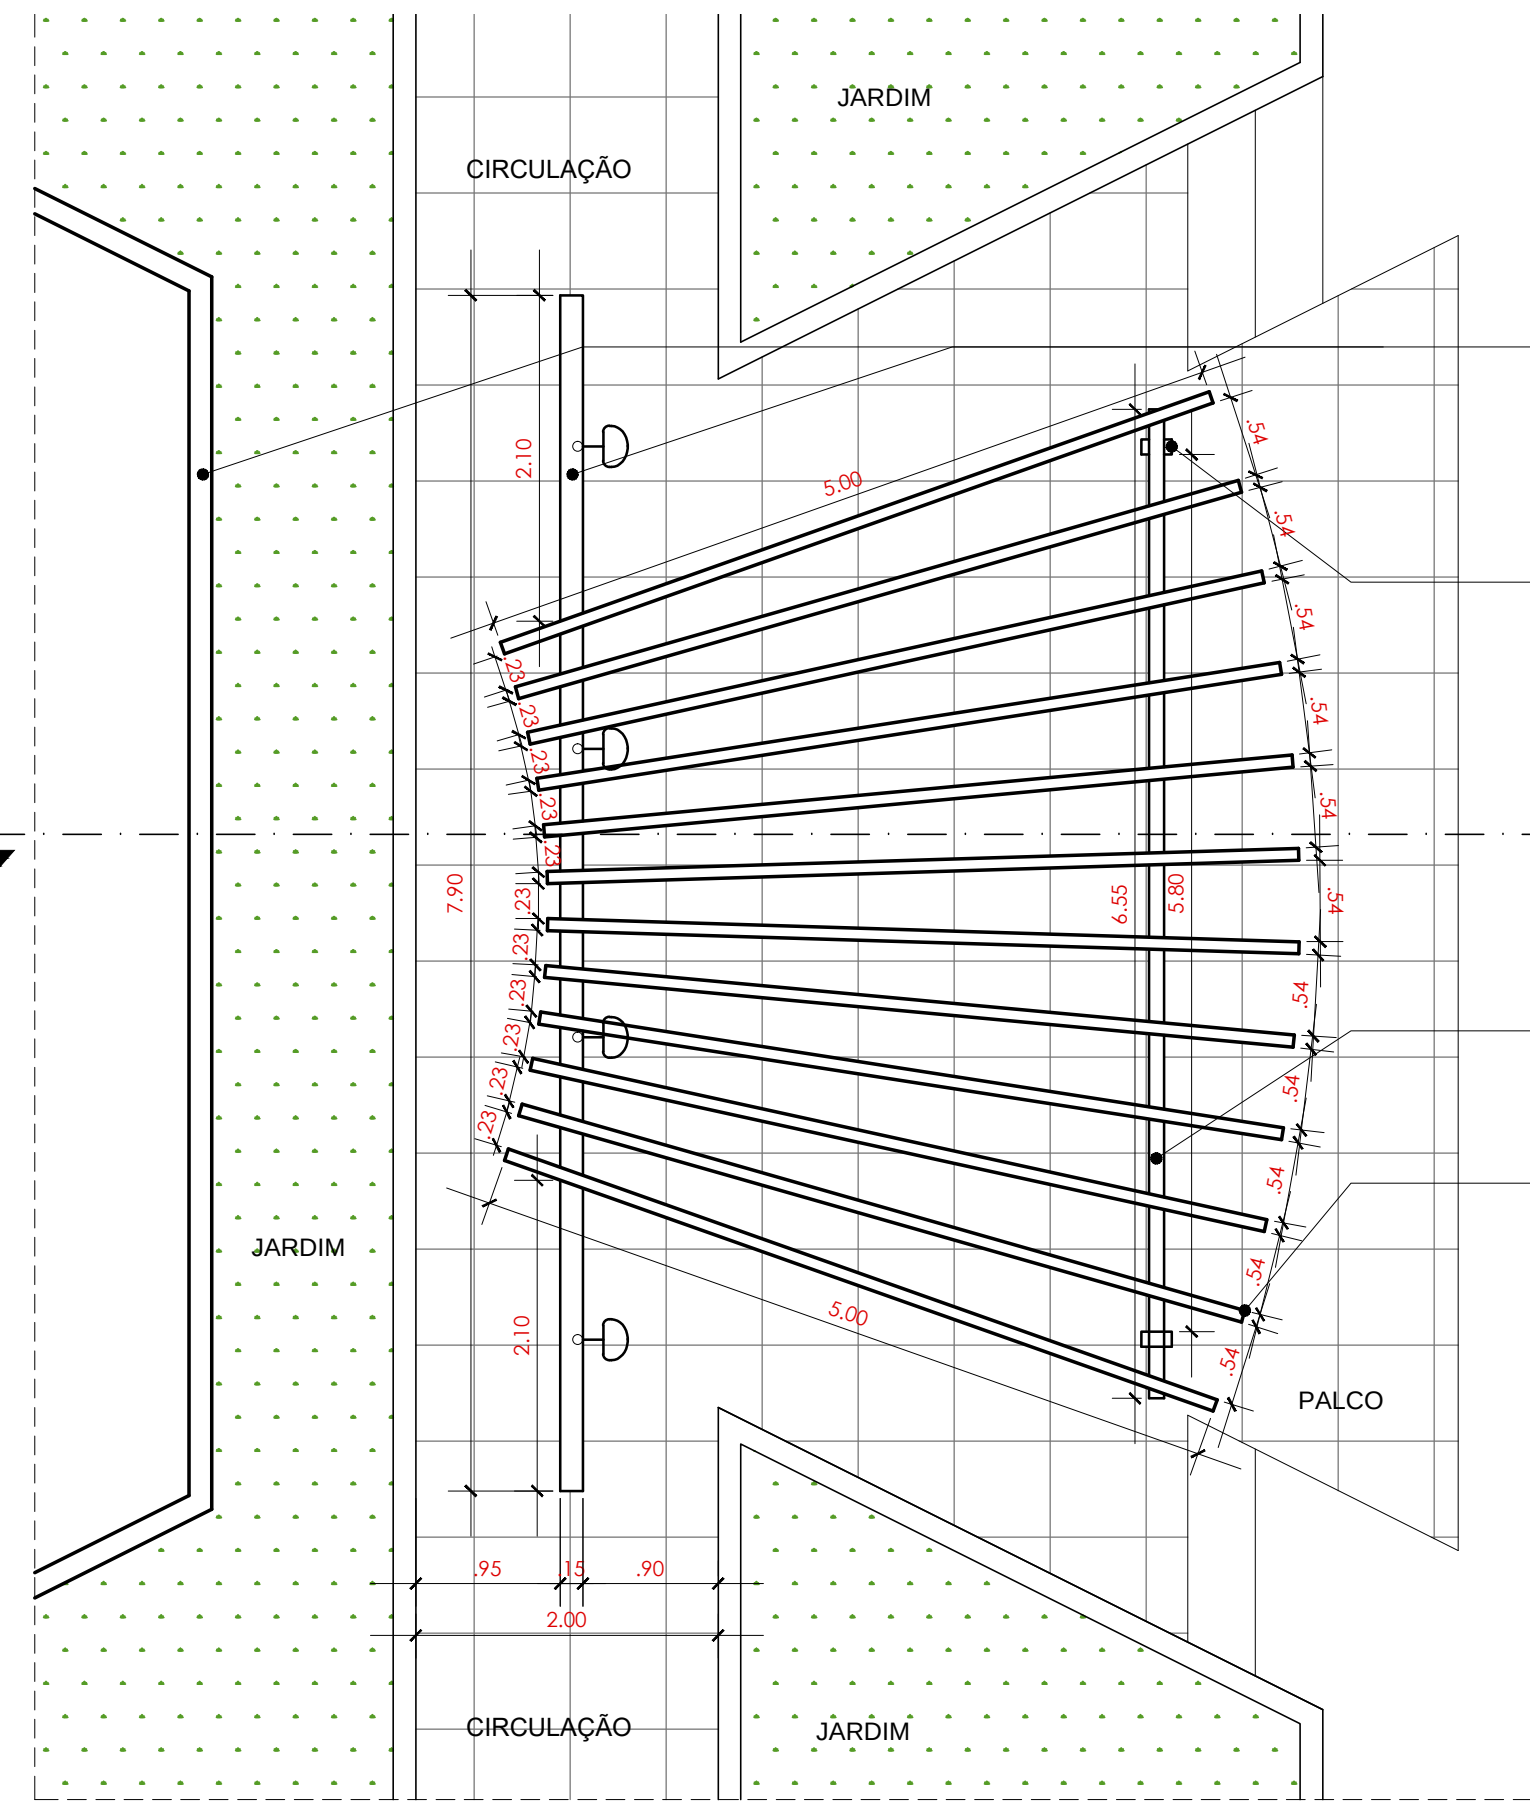


PLANTA BAIXA
PERGOLA

ESCALA 1/50

- ALVENARIA**
Parede em alvenaria tradicional, com revestimento de pedra ferro, com placas de 50x50 cm SEM REJANTE.
Parede com altura de 2,80m.
- PILAR EM MADEIRA**
Estrutura em madeira maciça de lei, invertida com veniz de altaresistência, na cor melu.
BASE FIXADA AO SOLO POR MEIO DE ESTRUTURA METÁLICA.
- EST. METÁLICA**
Estrutura metálica em perfil C enrigida.
Pintada na cor cinza escuro.
- PERGOLA EM MADEIRA**
Estrutura em madeira maciça de lei, invertida com veniz de altaresistência, na cor melu.

- PERGOLA EM MADEIRA**
Estrutura em madeira maciça de lei, invertida com veniz de altaresistência, na cor melu.
- EST. METÁLICA**
Estrutura metálica em perfil C enrigida.
Pintada na cor cinza escuro.
- PILAR EM MADEIRA**
Estrutura em madeira maciça de lei, invertida com veniz de altaresistência, na cor melu.
BASE FIXADA AO SOLO POR MEIO DE ESTRUTURA METÁLICA.
- ALVENARIA**
Parede em alvenaria tradicional, com revestimento de pedra ferro, com placas de 50x50 cm SEM REJANTE.
Parede com altura de 2,80m.

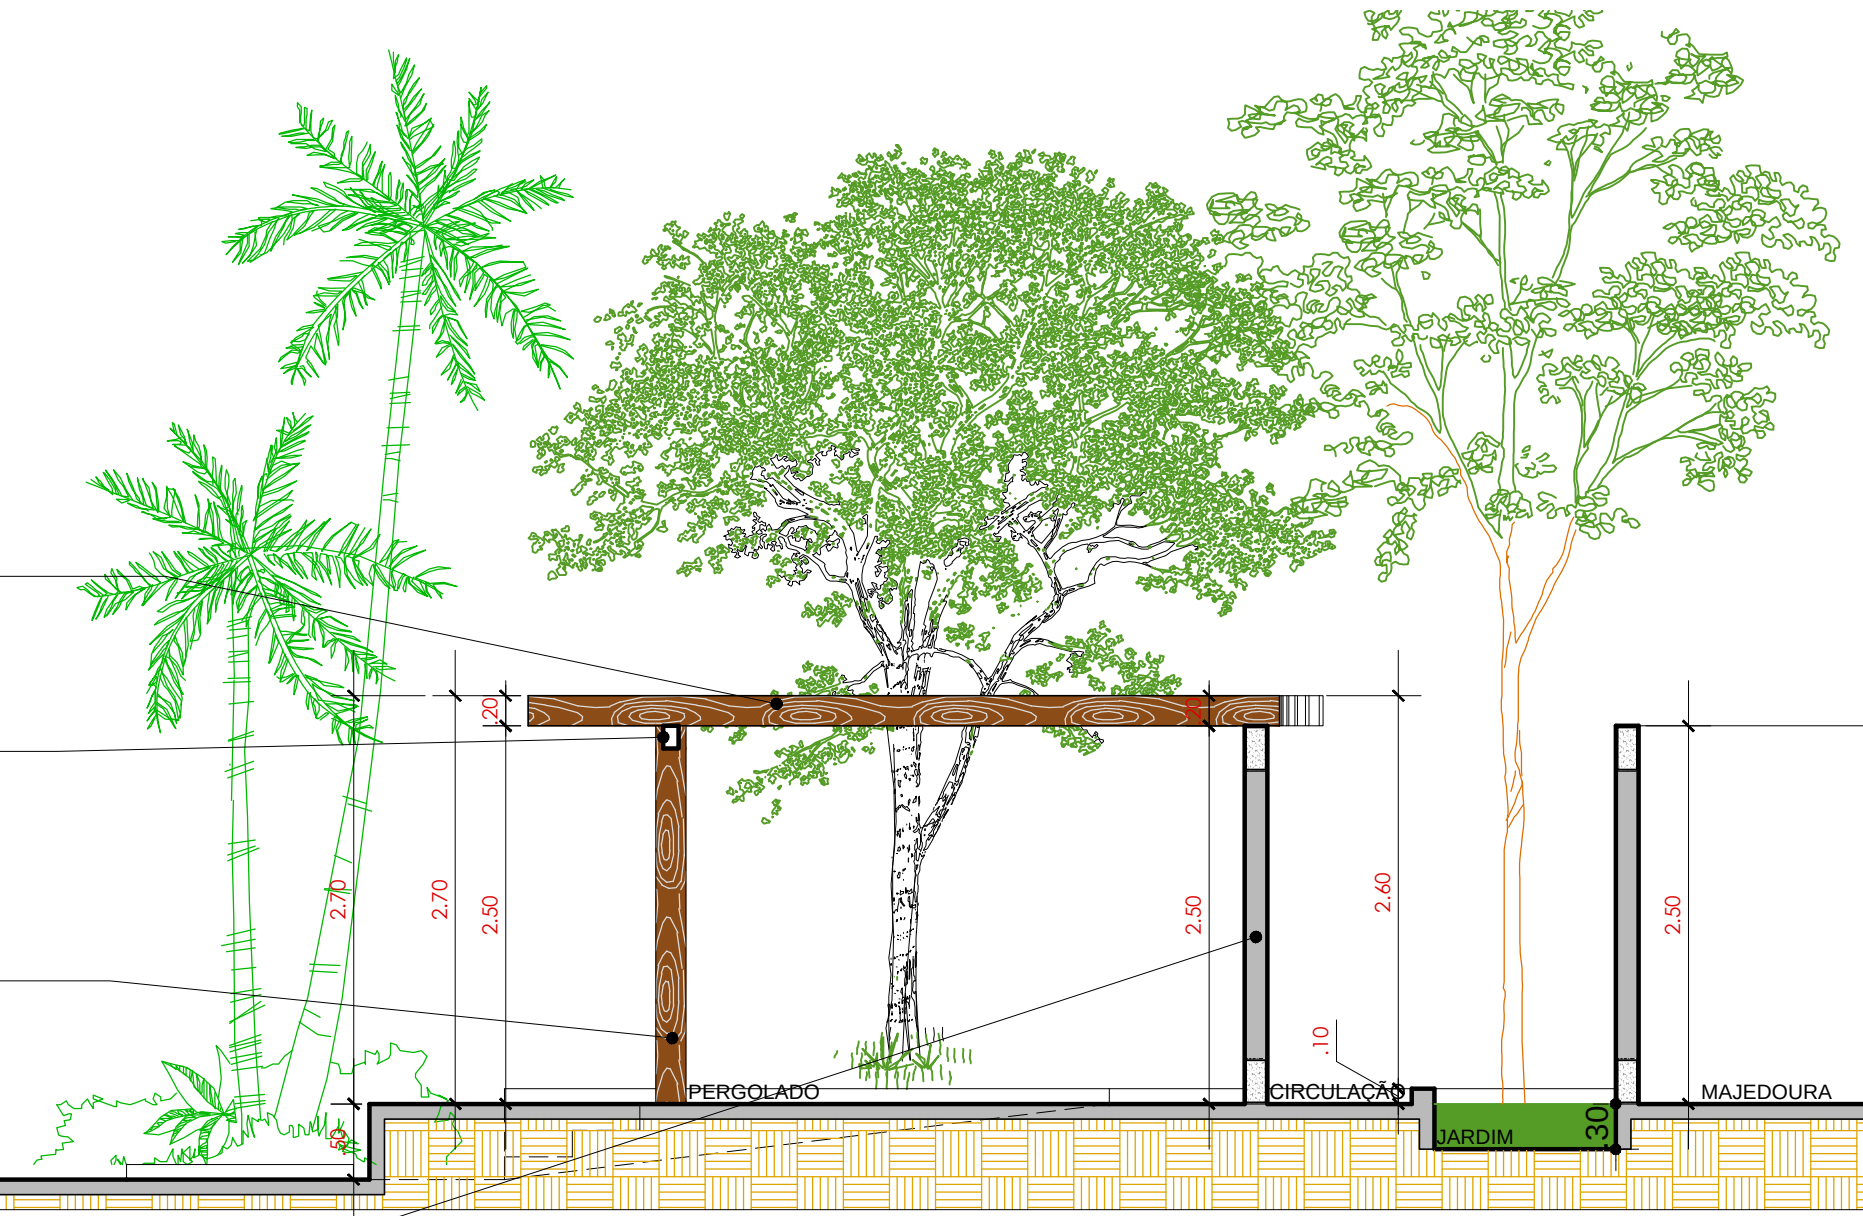

CORTE AA
PERGOLA

ESCALA 1/50

ARQUITETO CAU A-133623-1

PROPRIETÁRIO

CONSTRUÇÃO

PROJETO ARQUITETÔNICO

FRANCHA	PROJETO: PRAÇA DA BIBLIA - EQUIPAMENTO COMUNITÁRIO
05/10	LOCAL: R. HENRIQUE EVANGELISTA CHINA SIN, GATO PRETO, SOUSA - PB
DESENHO	PROPRIETÁRIO: PREFEITURA MUNICIPAL DE SOUSA - PB
REVISÃO	CLEUTON SOUSA
ARQUIVO	DATA
DESENHO	DATA

CORTES
DET. PERGOLAS



É proibido na forma da Lei Nº 5088, Art. 184 do código penal a reprodução total ou parcial deste desenho, bem como sua comunicação a terceiros sem a prévia autorização do responsável técnico.


Esta versão substitui anteriores. Contém cortes no local, não fazer alterações no projeto e qualquer dúvida consultar o arquiteto.



FACHADA LATERAL DIREITA - LESTE
ESCALA----- 1/100





FACHADA LATERAL ESQUERDA - OESTE
ESCALA----- 1/100

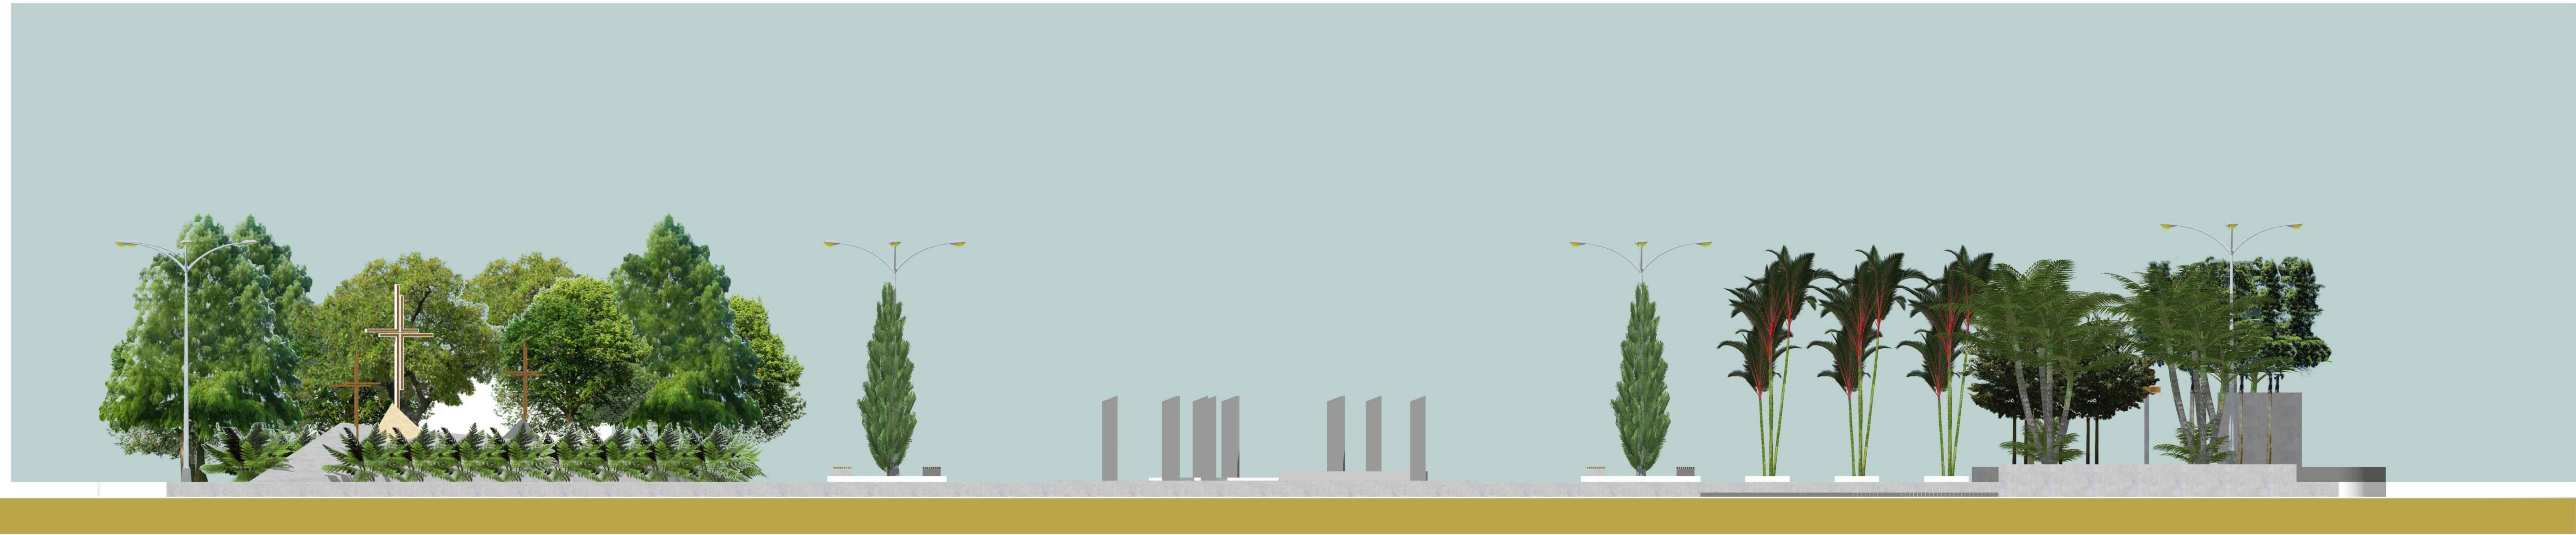

FACHADA FRONTAL - SUL
ESCALA----- 1/100

ARQUITETO CAU A-13923-1

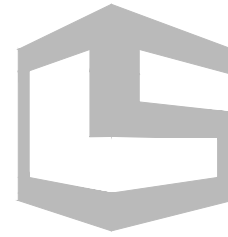PRANCHA	LOCAL: R. HENRIQUE EVANGELISTA CHINA S/N. GATO PRETO, SOUSA-PB		
06 10			
DESENHO	CLEUTON SOUSA	DATA	
ARQUIVO		DATA	
DESENHO			
FACHADAS		 CLEUTONSOUSARQUITETURA	

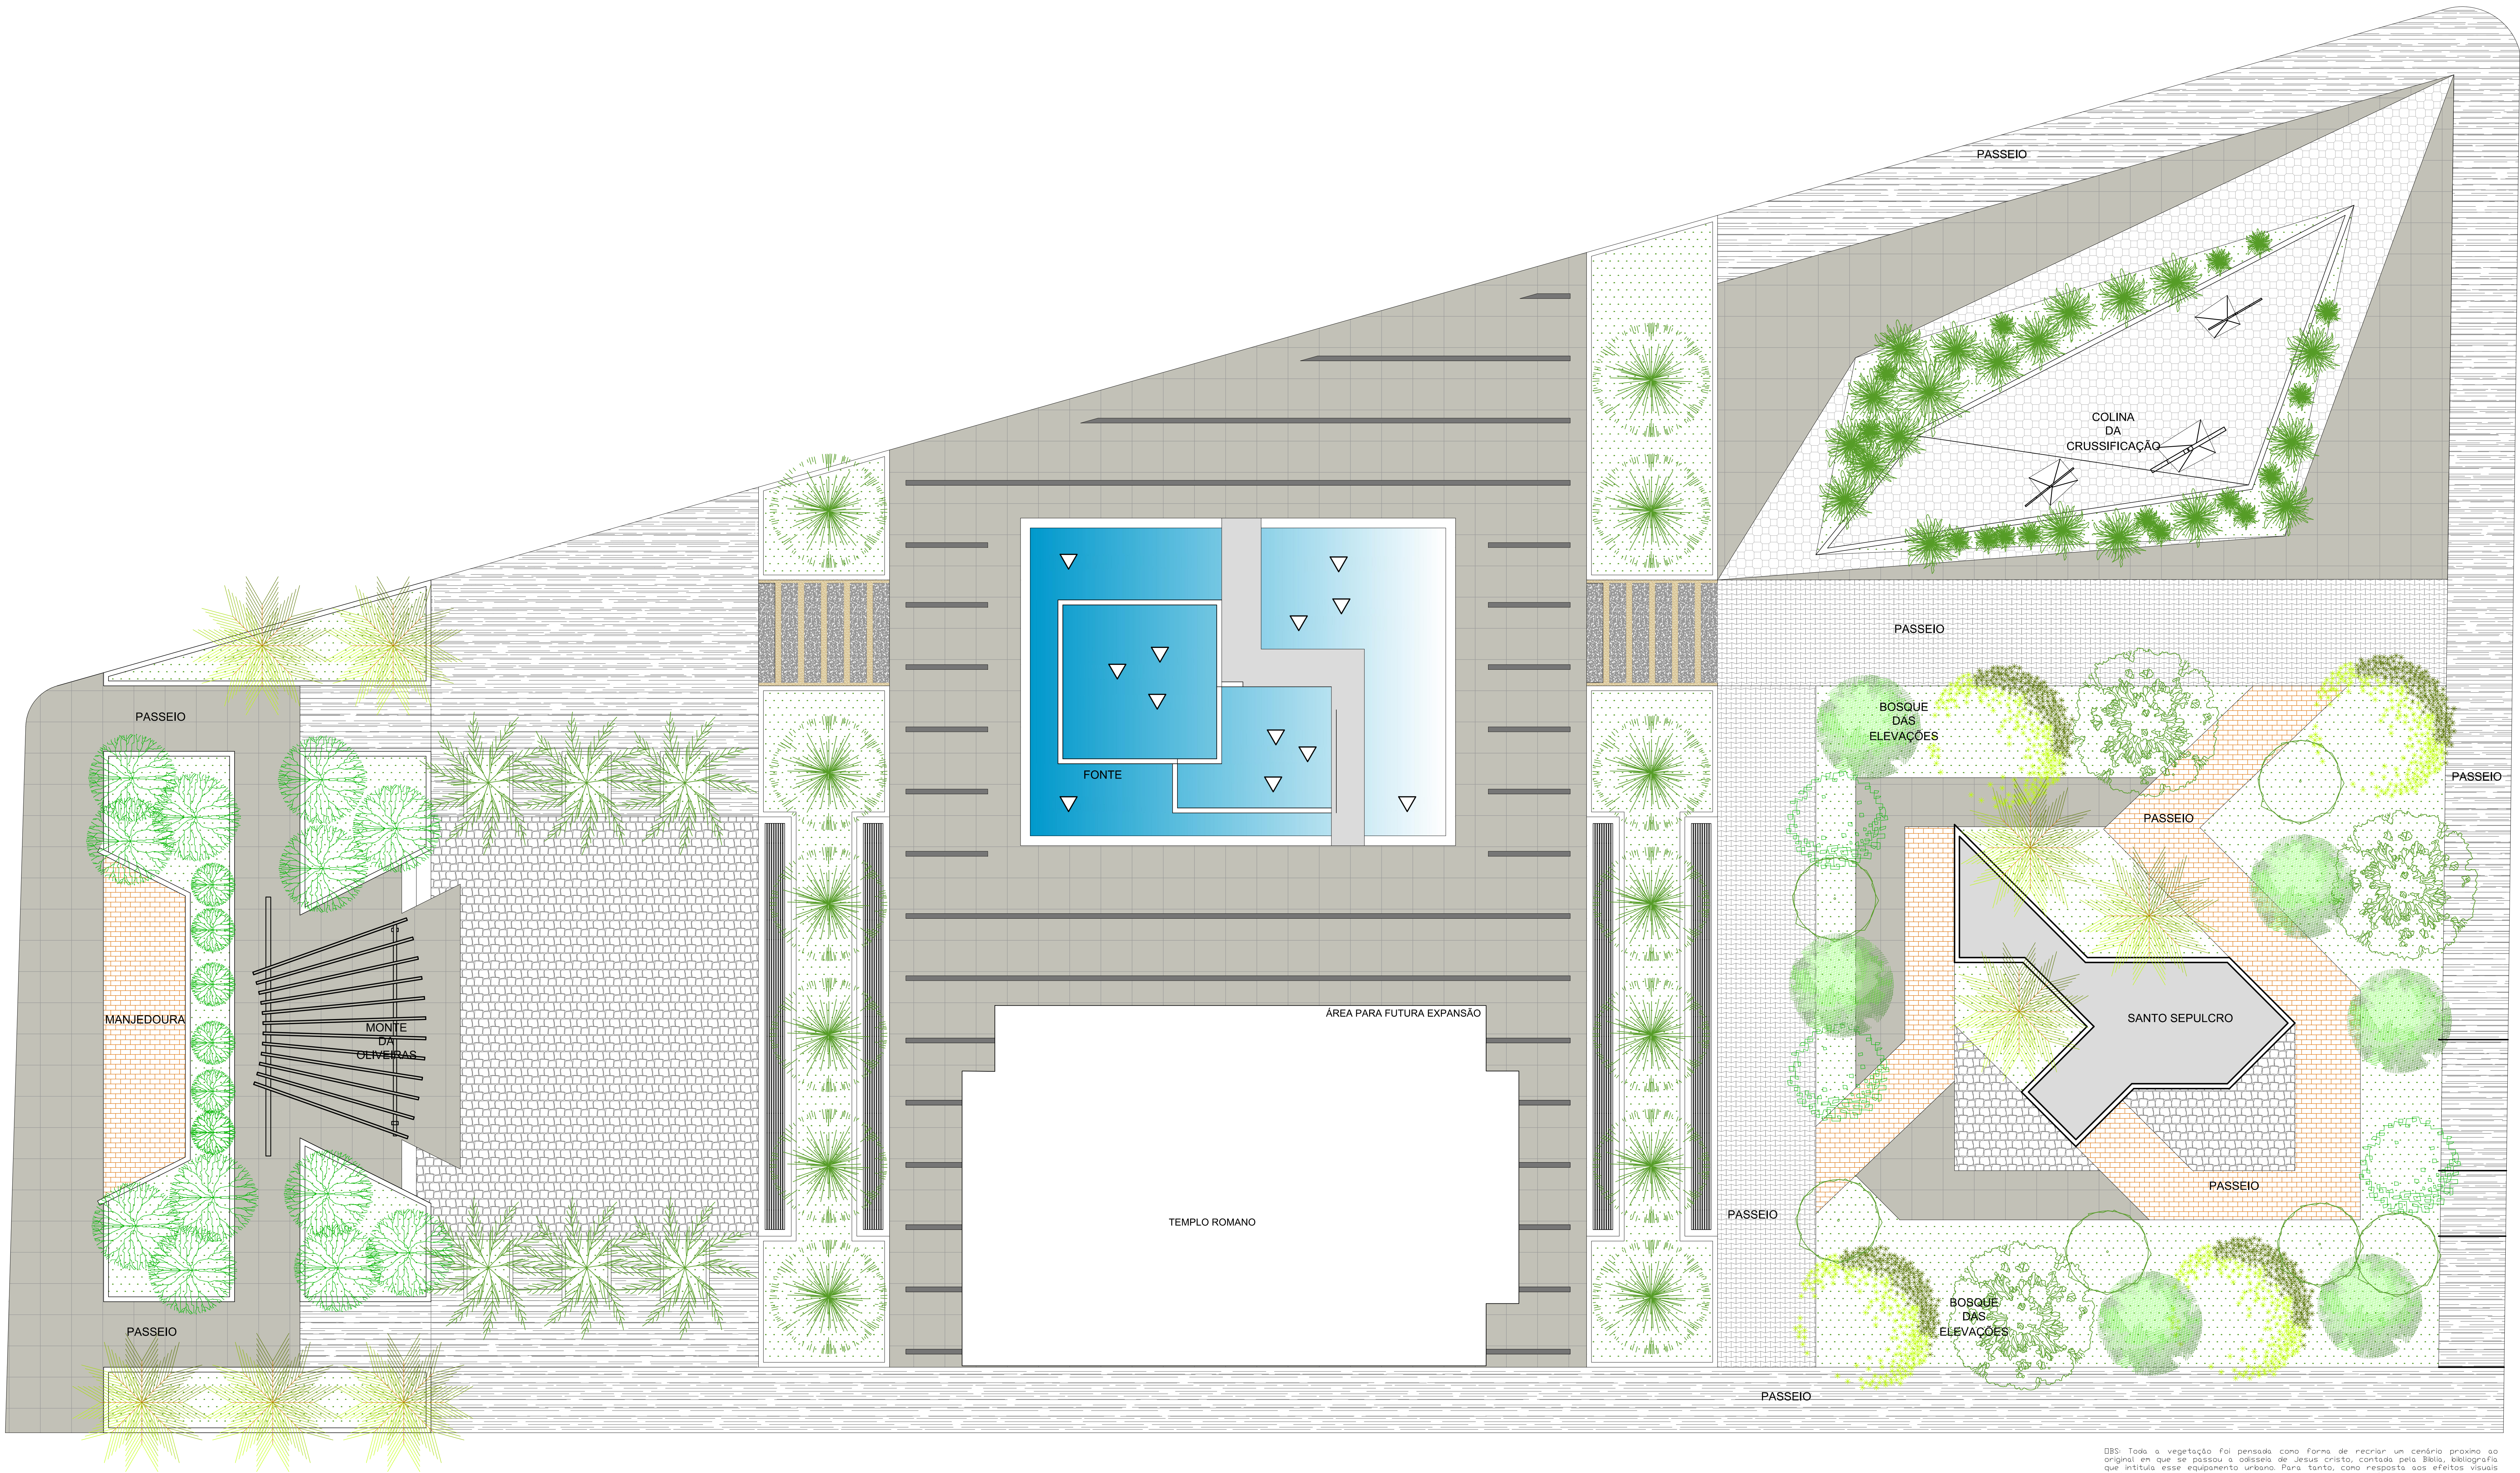

PAGINAÇÃO DE PISOS/PAISAGISMO
PLANTA BAIXA

ESCALA 1/100



LEGENDA PISO

Símbolo	Descrição	Quantidade
	Piso Cimentício de alta resistência (cor natural cimentícia)	380,49 m²
	Piso Intertravado 8 faces tipo gravata acabamento lizo (cor natural)	134,60 m²
	Piso Grama, solo permeável	415,15 m²
	Piso em pedra ardósia	633,88 m²
	Piso de pedra de paralelepípedo	144,5 m²
	Piso em tijolo batido, tijolo maciço	96,60 m²
	Piso em placa de concreto liso 0,10cm sobre camada de areia	25,86 m²
	Piso em pedra portuguesa	70,75 m²
	Piso/friso em pedra São Tomé	20,64 m²

LEGENDA VEGETAÇÃO

Símbolo	Nome Popular	Quantidade
	Palmeira-tâmara	06 Unid.
	Babosa	36 Unid.
	Cajueiro	06 Unid.
	Imburana da Camão	06 Unid.
	Palmeira Areca Bambu	05 Unid.
	Oliveira tipo Arbusto	18 Unid.
	Mangueira tomé	03 Unid.
	Goiabeira Paloma	03 Unid.
	Arbusto Buxinho	10 Unid.
	Tamarineira	04 Unid.

Obs: Toda a vegetação foi pensada como forma de recriar um cenário próximo ao original, em que se passou o episódio de Jesus Cristo, contada pelo Bêlo, historiador que instituiu esse equipamento urbano. Para tanto, como resposta aos efeitos visuais desta recriação a correta utilização de vegetação especificada na legenda, ao todo deve ser seguida ao pé da letra. Qualquer alteração deve ser consultado ao arquiteto.

ARQUITETO

CAU A-133623-1

PROPRIETÁRIO

CONSTRUTORA

PROJETO ARQUITETÔNICO


PRANCHA	PROJETO: PRAÇA DA BIELLA - EQUIPAMENTO COMUNITÁRIO
03 10	LOCAL: R. HENRIQUE EVANGELISTA CHINA SIN, GATO PRETO, SOUSA-PB
	PROPRIETÁRIO: PREFEITURA MUNICIPAL DE SOUSA - PB
DESENHO	CLEUTON SOUSA
REVISÃO	
ARQUIVO	
DESENHO	

PLANTA DE PAISAGISMO

QD ÁREAS:	
ÁREA DO TERRENO:	3.133,75m²
ÁREA CONST. DO TERRENO:	281,25m²
ÁREA CONST. DO 1º PAV.:	319,16m²
ÁREA CONST. DO 2º PAV.:	600,70m²
Escala: 1/100	
Este projeto foi elaborado em conformidade com o código de ética profissional e a legislação vigente, não sendo responsável por danos materiais ou morais decorrentes de sua utilização sem a devida supervisão do responsável técnico.	




CLEUTON SOUSA ARQUITETURA

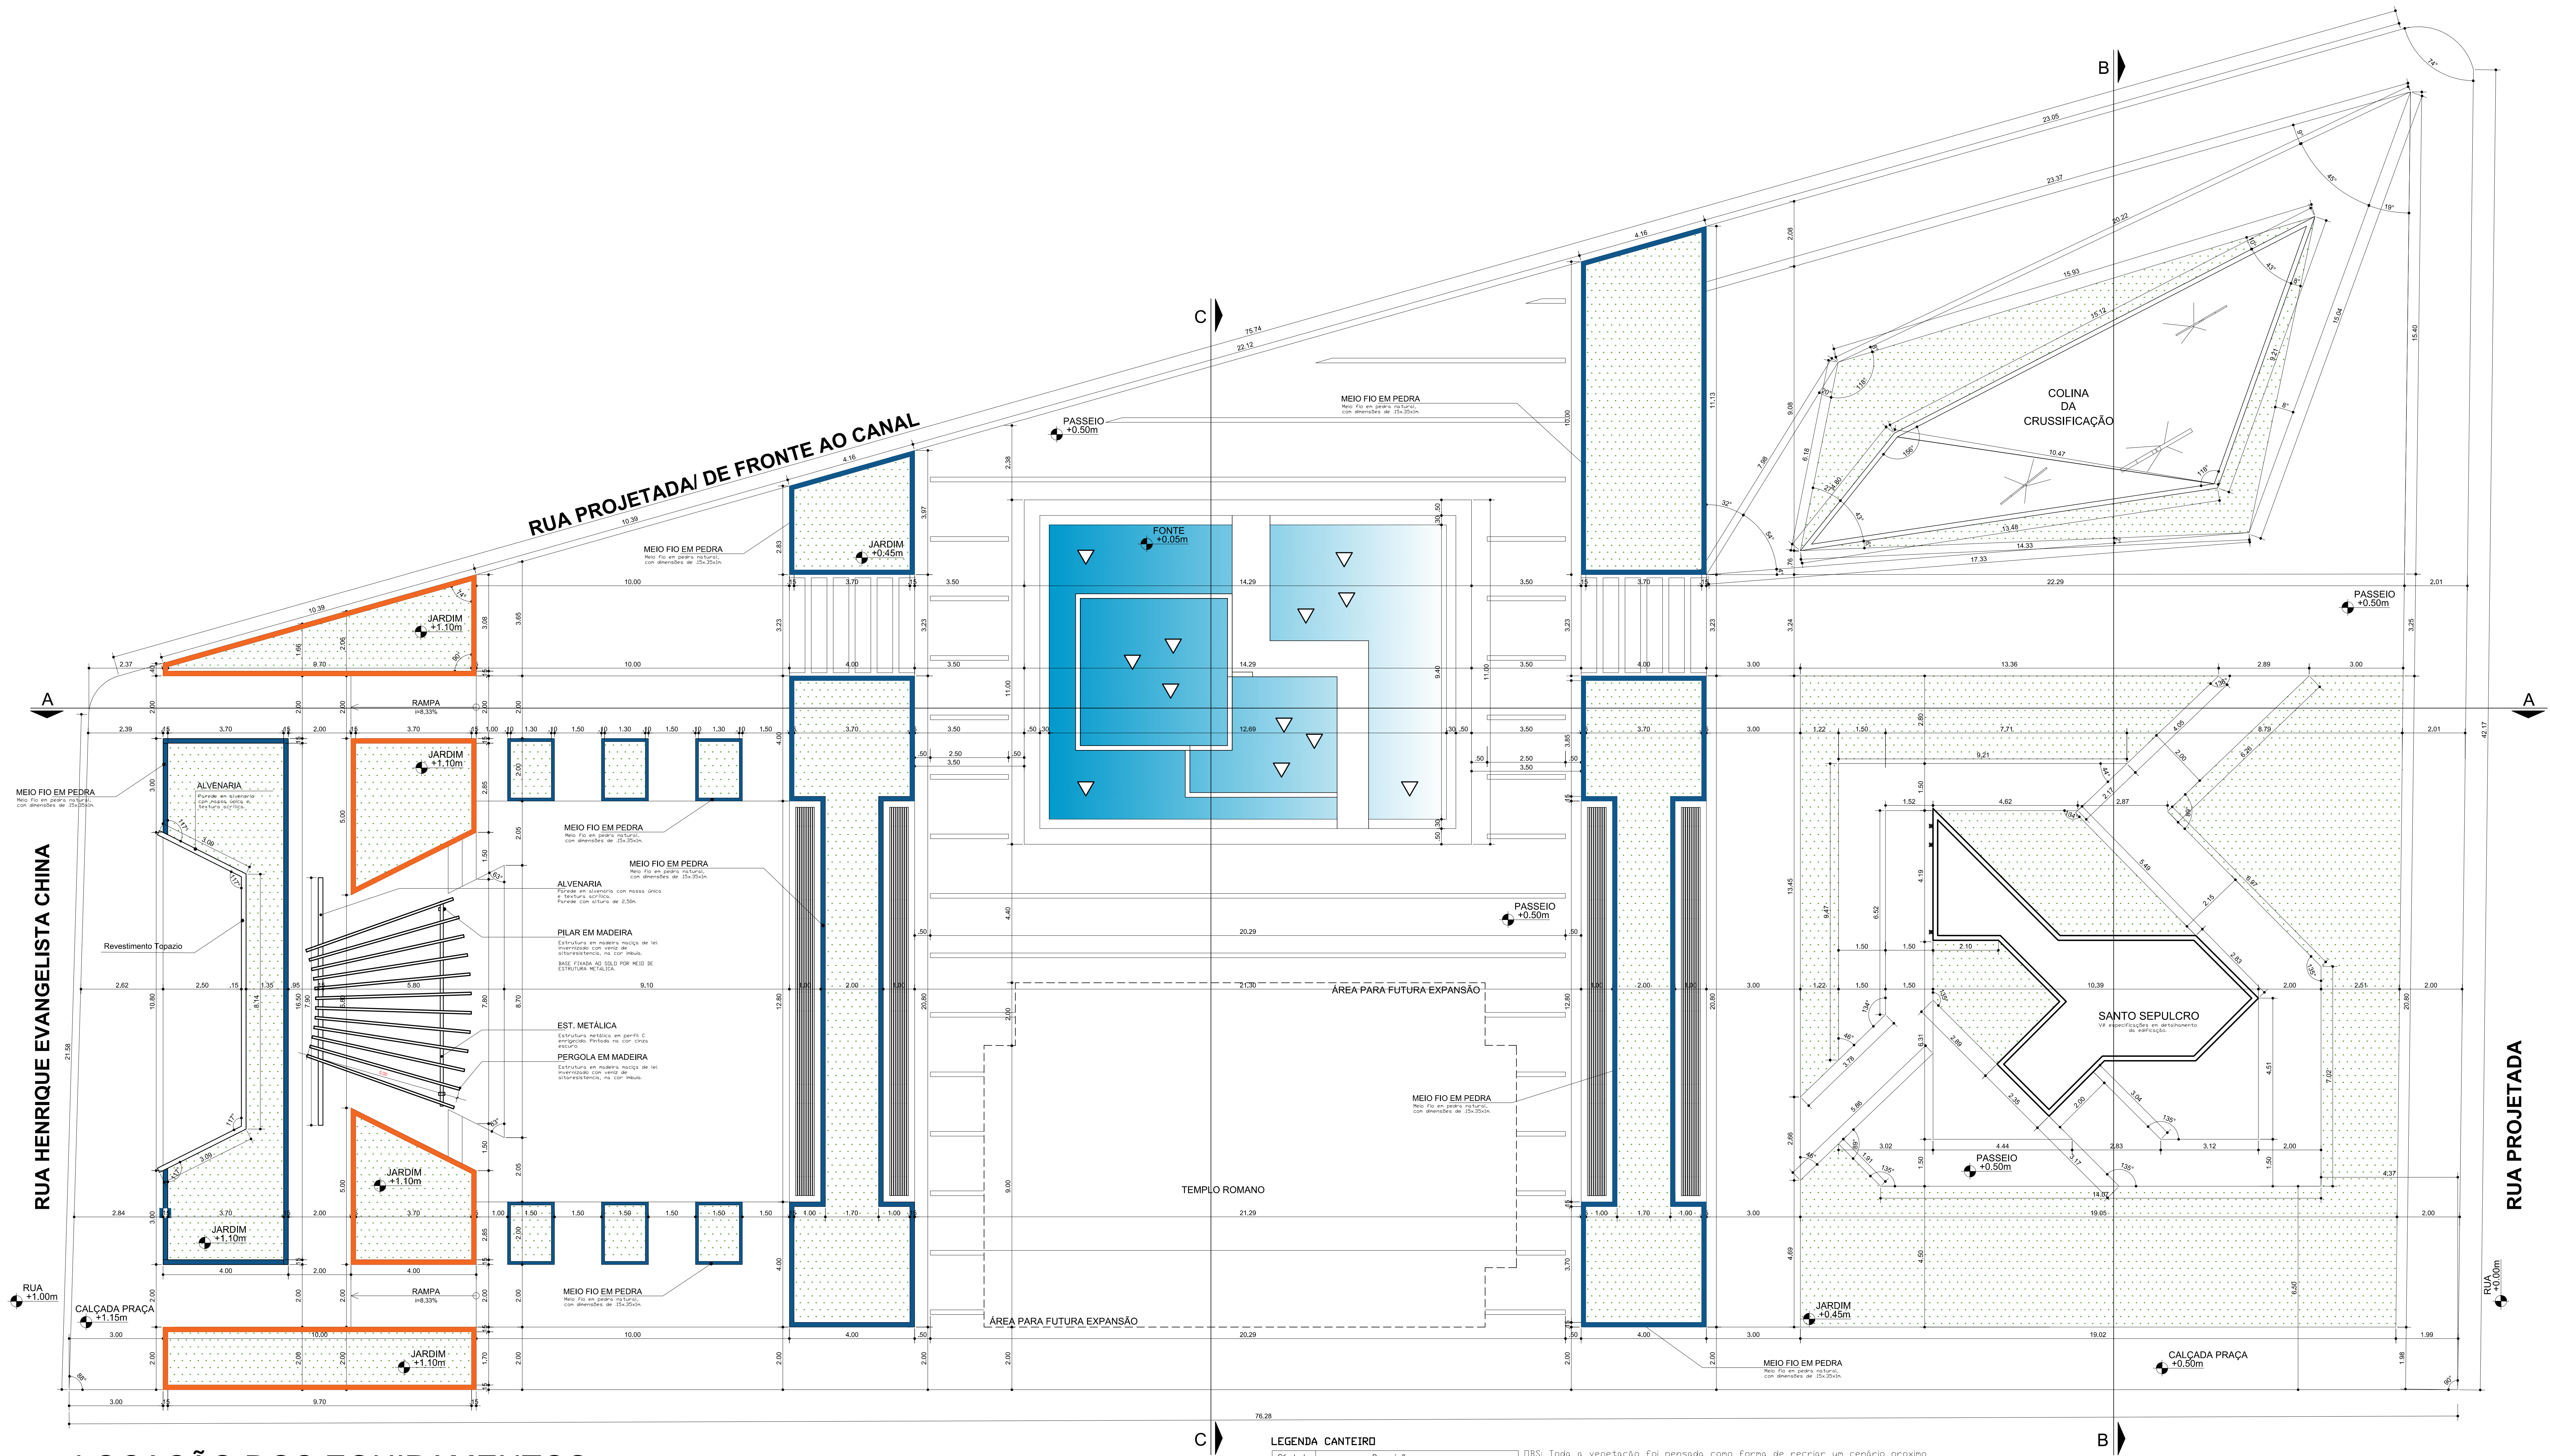

LOCAÇÃO DOS EQUIPAMENTOS

PLANTA BAIXA


ESCALA 1/100

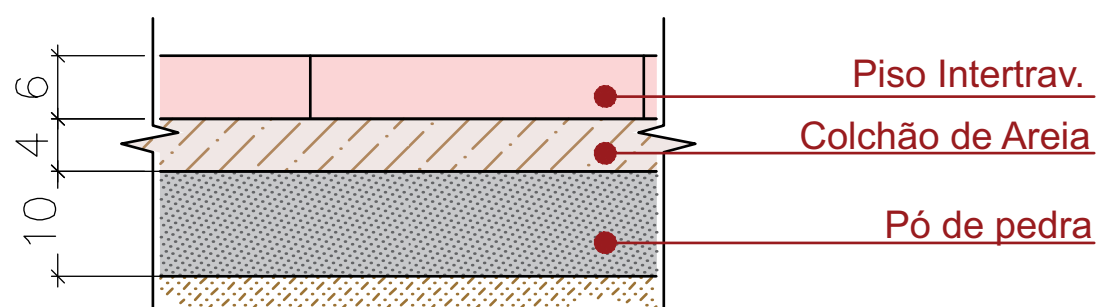

OBS.: Considerar dimensões em cm

NOTA: O piso intertravado com blocos retangulares de concreto, foi caracterizado baseado na Associação Brasileira de Cimento Portland – ABCP, na qual recomenda uma base de material granular com uma camada mínima de 10cm, nesse caso definimos sua constituição em pó de pedra, conforme detalhamento específico de projeto.

Detalhe – Piso Intertravado
escala 1/10

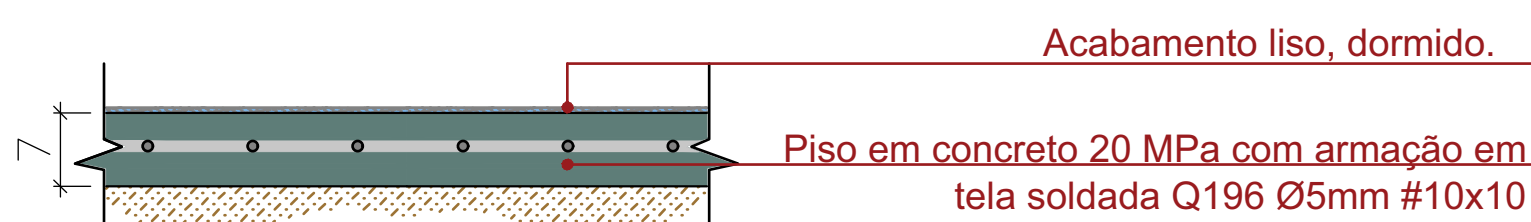

OBS.: Considerar dimensões em cm

Detalhe – Piso de concreto com tela
escala 1/10


LEGENDA CANTEIRO

Símbolo	Descrição
	Canteiro com Meio Fio em pedra granitoite
	Canteiro com Meio Fio em alvenaria


DBS: Toda a vegetação foi pensada como forma de recriar um cenário próximo ao original em que se passou a odisseia de Jesus Cristo, contado pela Bíblia, biografia que intitula esse equipamento urbano. Para tanto, como resposta aos efeitos visuais desta recriação a correta utilização da vegetação especificada na legenda ao lado deve ser seguida ao pé da letra. Qualquer alteração deve ser consultada ao arquiteto.

PLANTA BAIXA


FRANCHA	PROJETO: PRAÇA DA BIBLIA - EQUIPAMENTO COMUNITÁRIO
02/10	LOCAL: R. HENRIQUE EVANGELISTA CHINA SIN, GATO PRETO, SOUSA-PB
	PROPRIETÁRIO: PREFEITURA MUNICIPAL DE SOUSA- PB
DESENHO	CLEUTON SOUSA
REVISÃO	
ARQUIVO	
DESENHO	

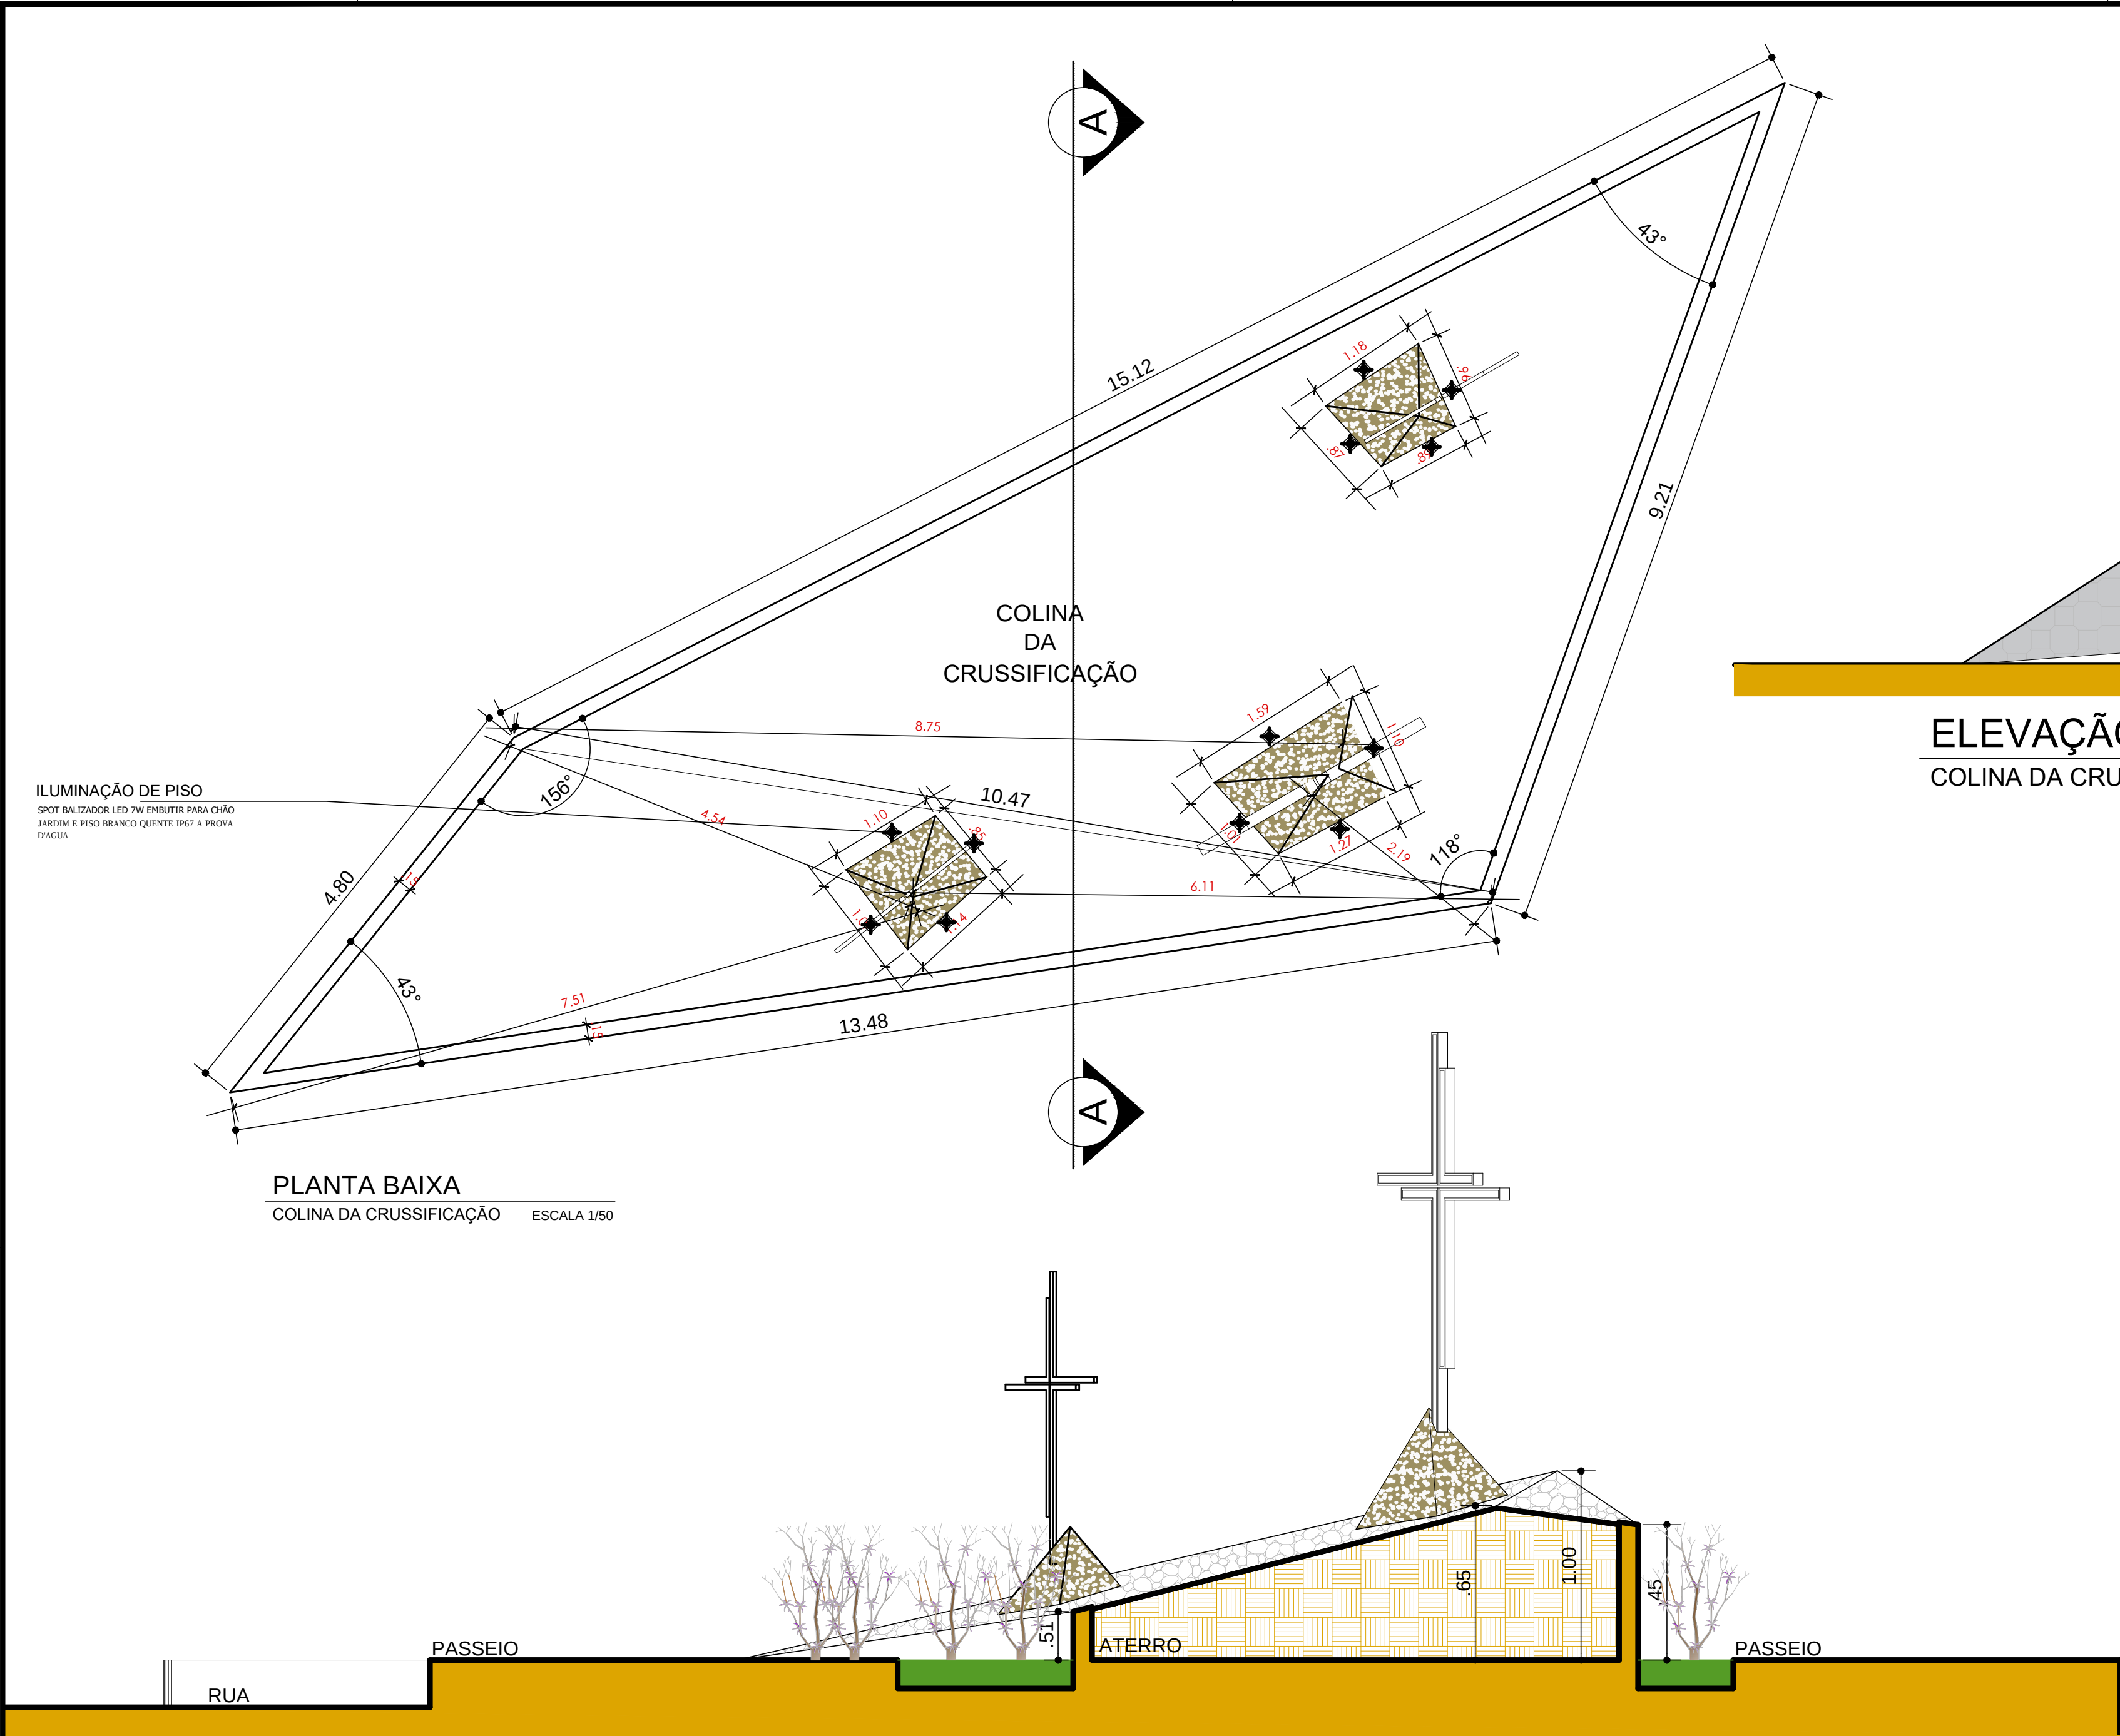


CORTE TRANSVERSAL - AA
COLINA DA CRUSSFIFICAÇÃO ESCALA 1/50

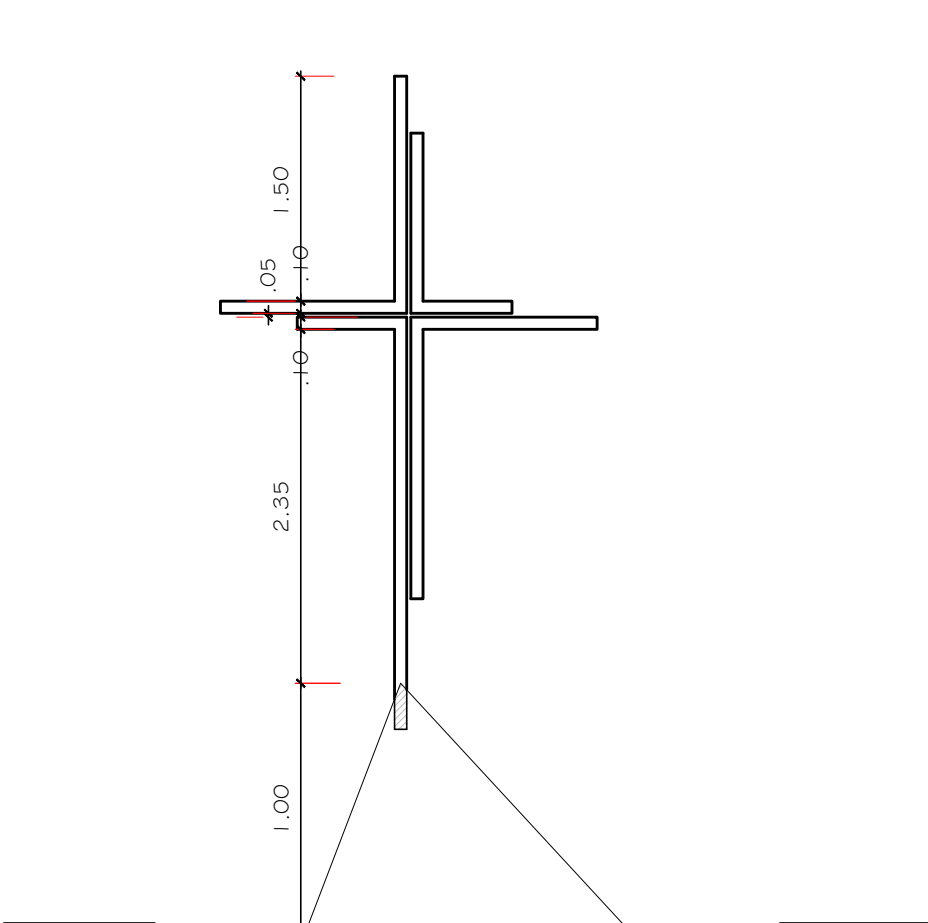


ELEVAÇÃO - CRUZES
COLINA DA CRUSSFIFICAÇÃO ESCALA 1/50

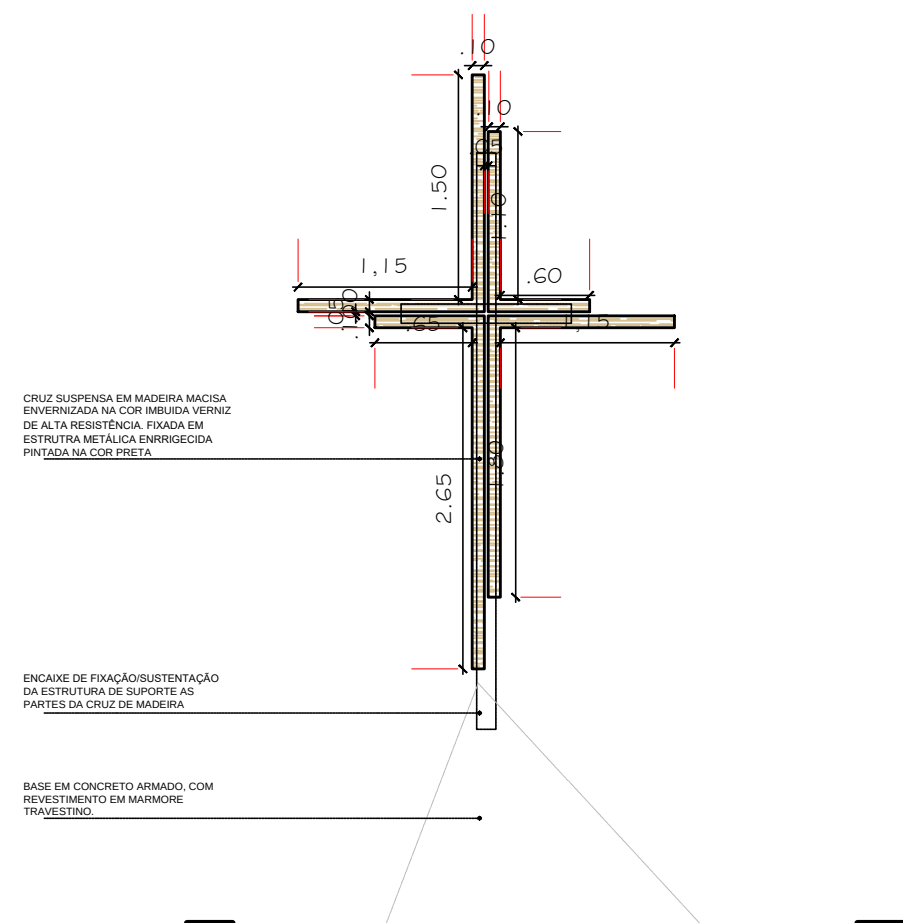


ELEVAÇÃO - CRUZES
COLINA DA CRUSSFIFICAÇÃO ESCALA 1/50

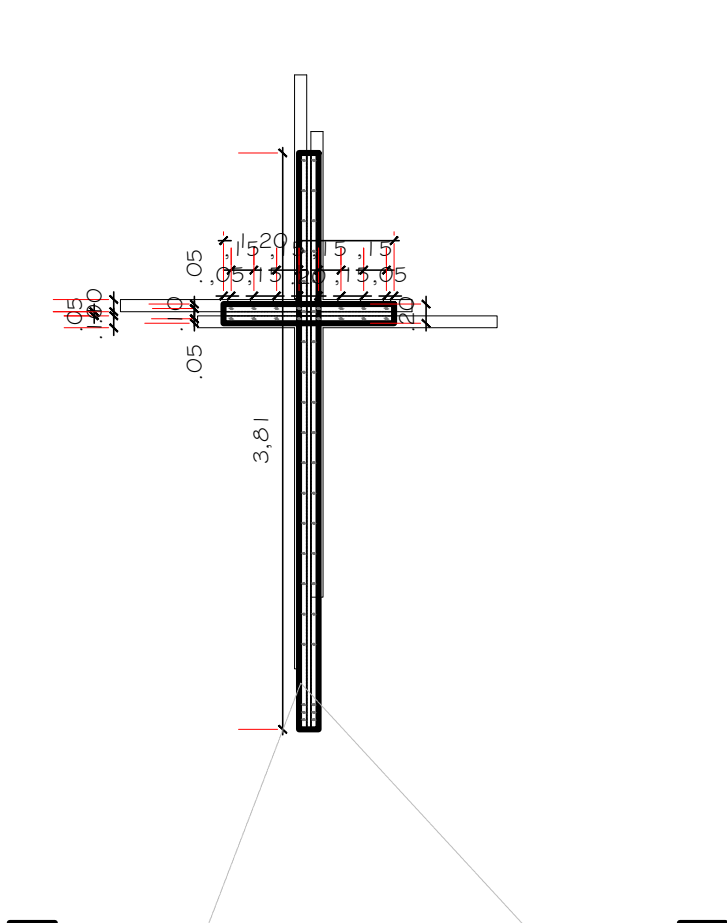


ELEVAÇÃO - CRUZES
COLINA DA CRUSSFIFICAÇÃO ESCALA 1/50

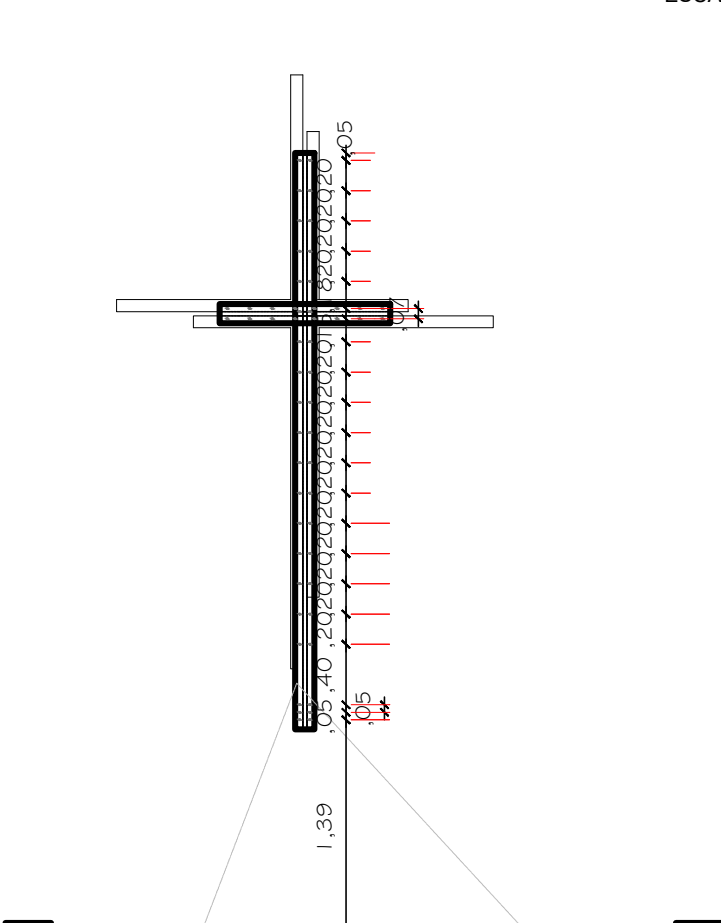

ELEVAÇÃO - CRUZES
COLINA DA CRUSSFIFICAÇÃO ESCALA 1/50

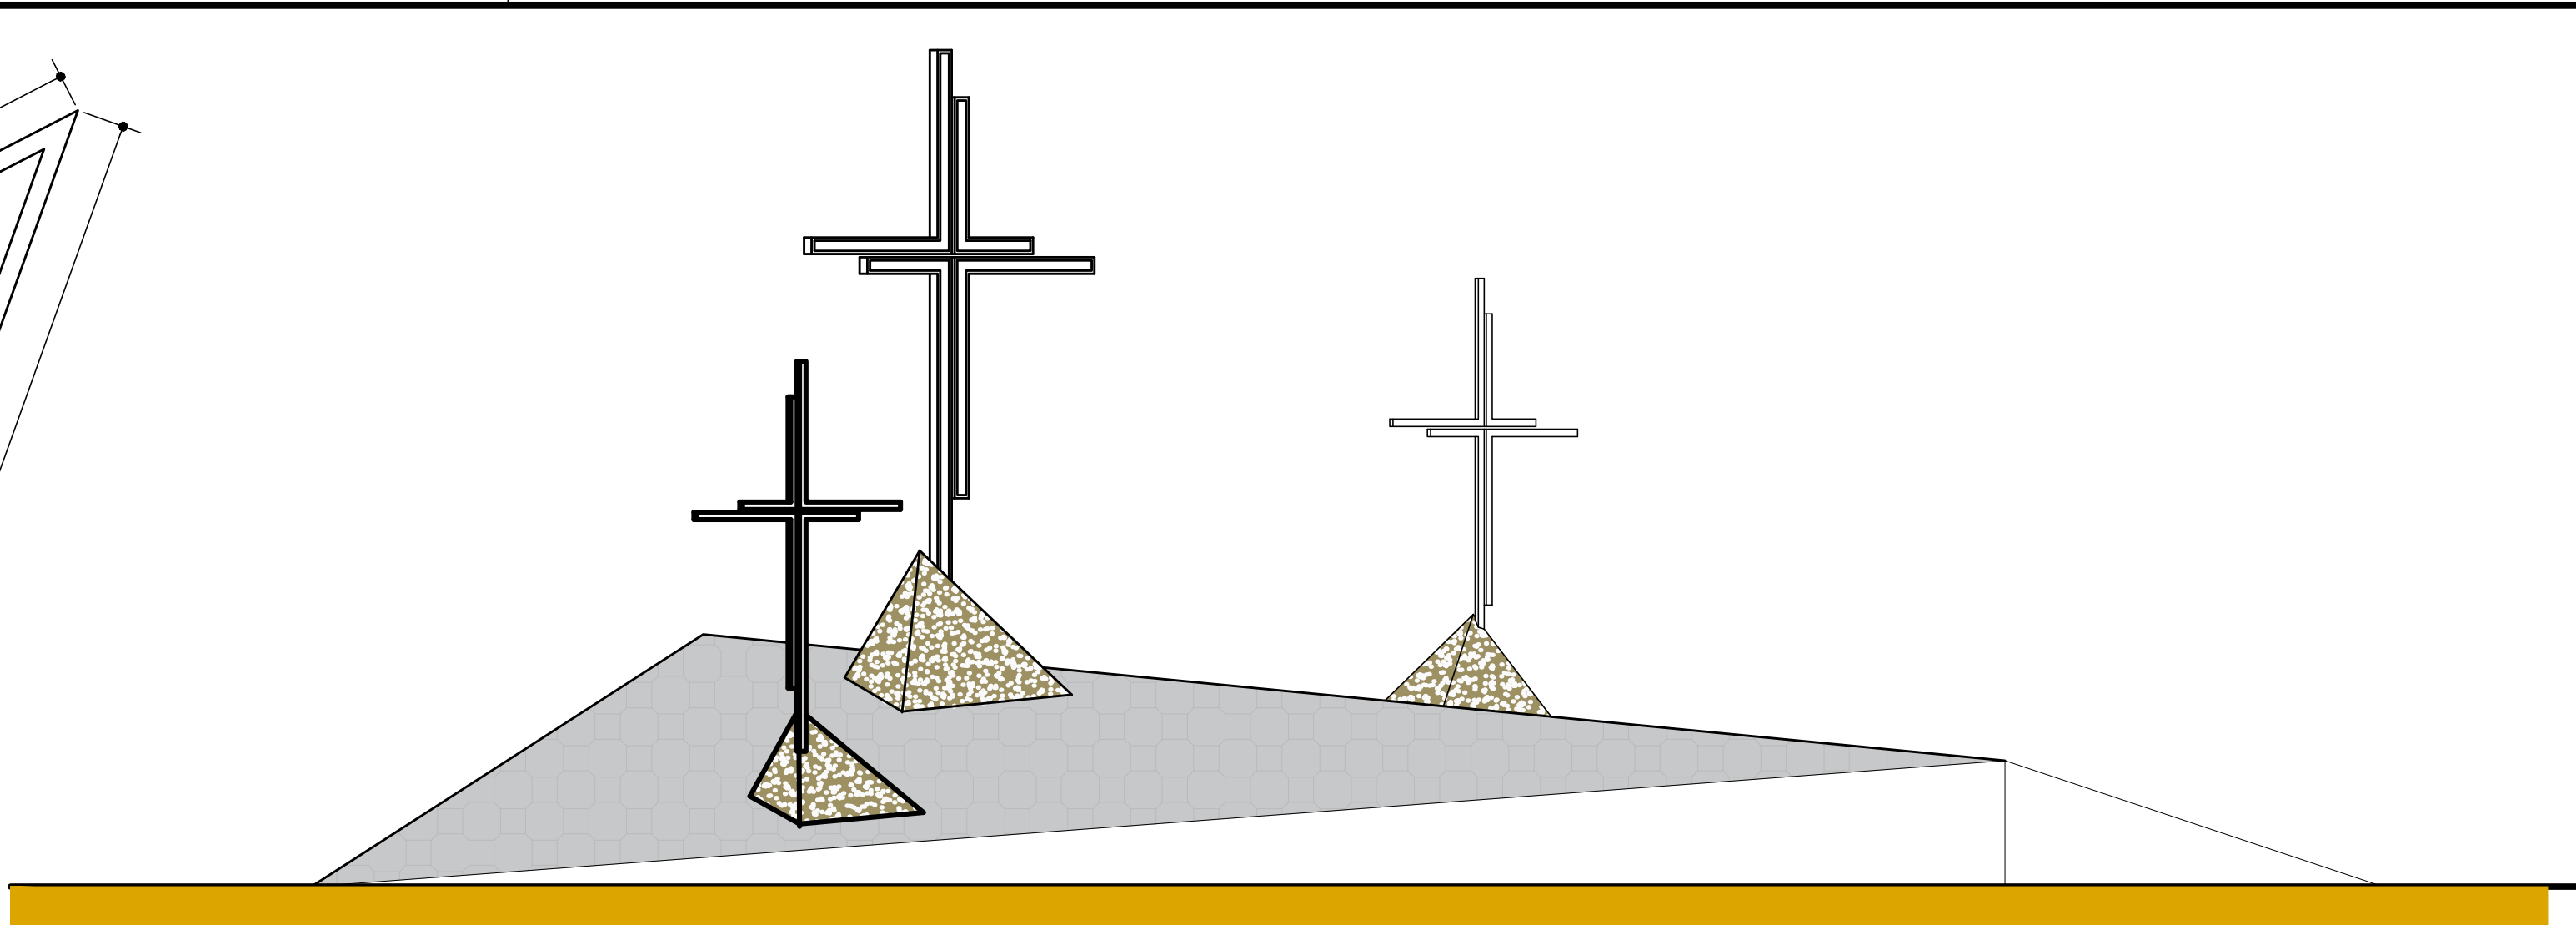

ELEVAÇÃO FRONTAL
COLINA DA CRUSSFIFICAÇÃO ESCALA 1/50

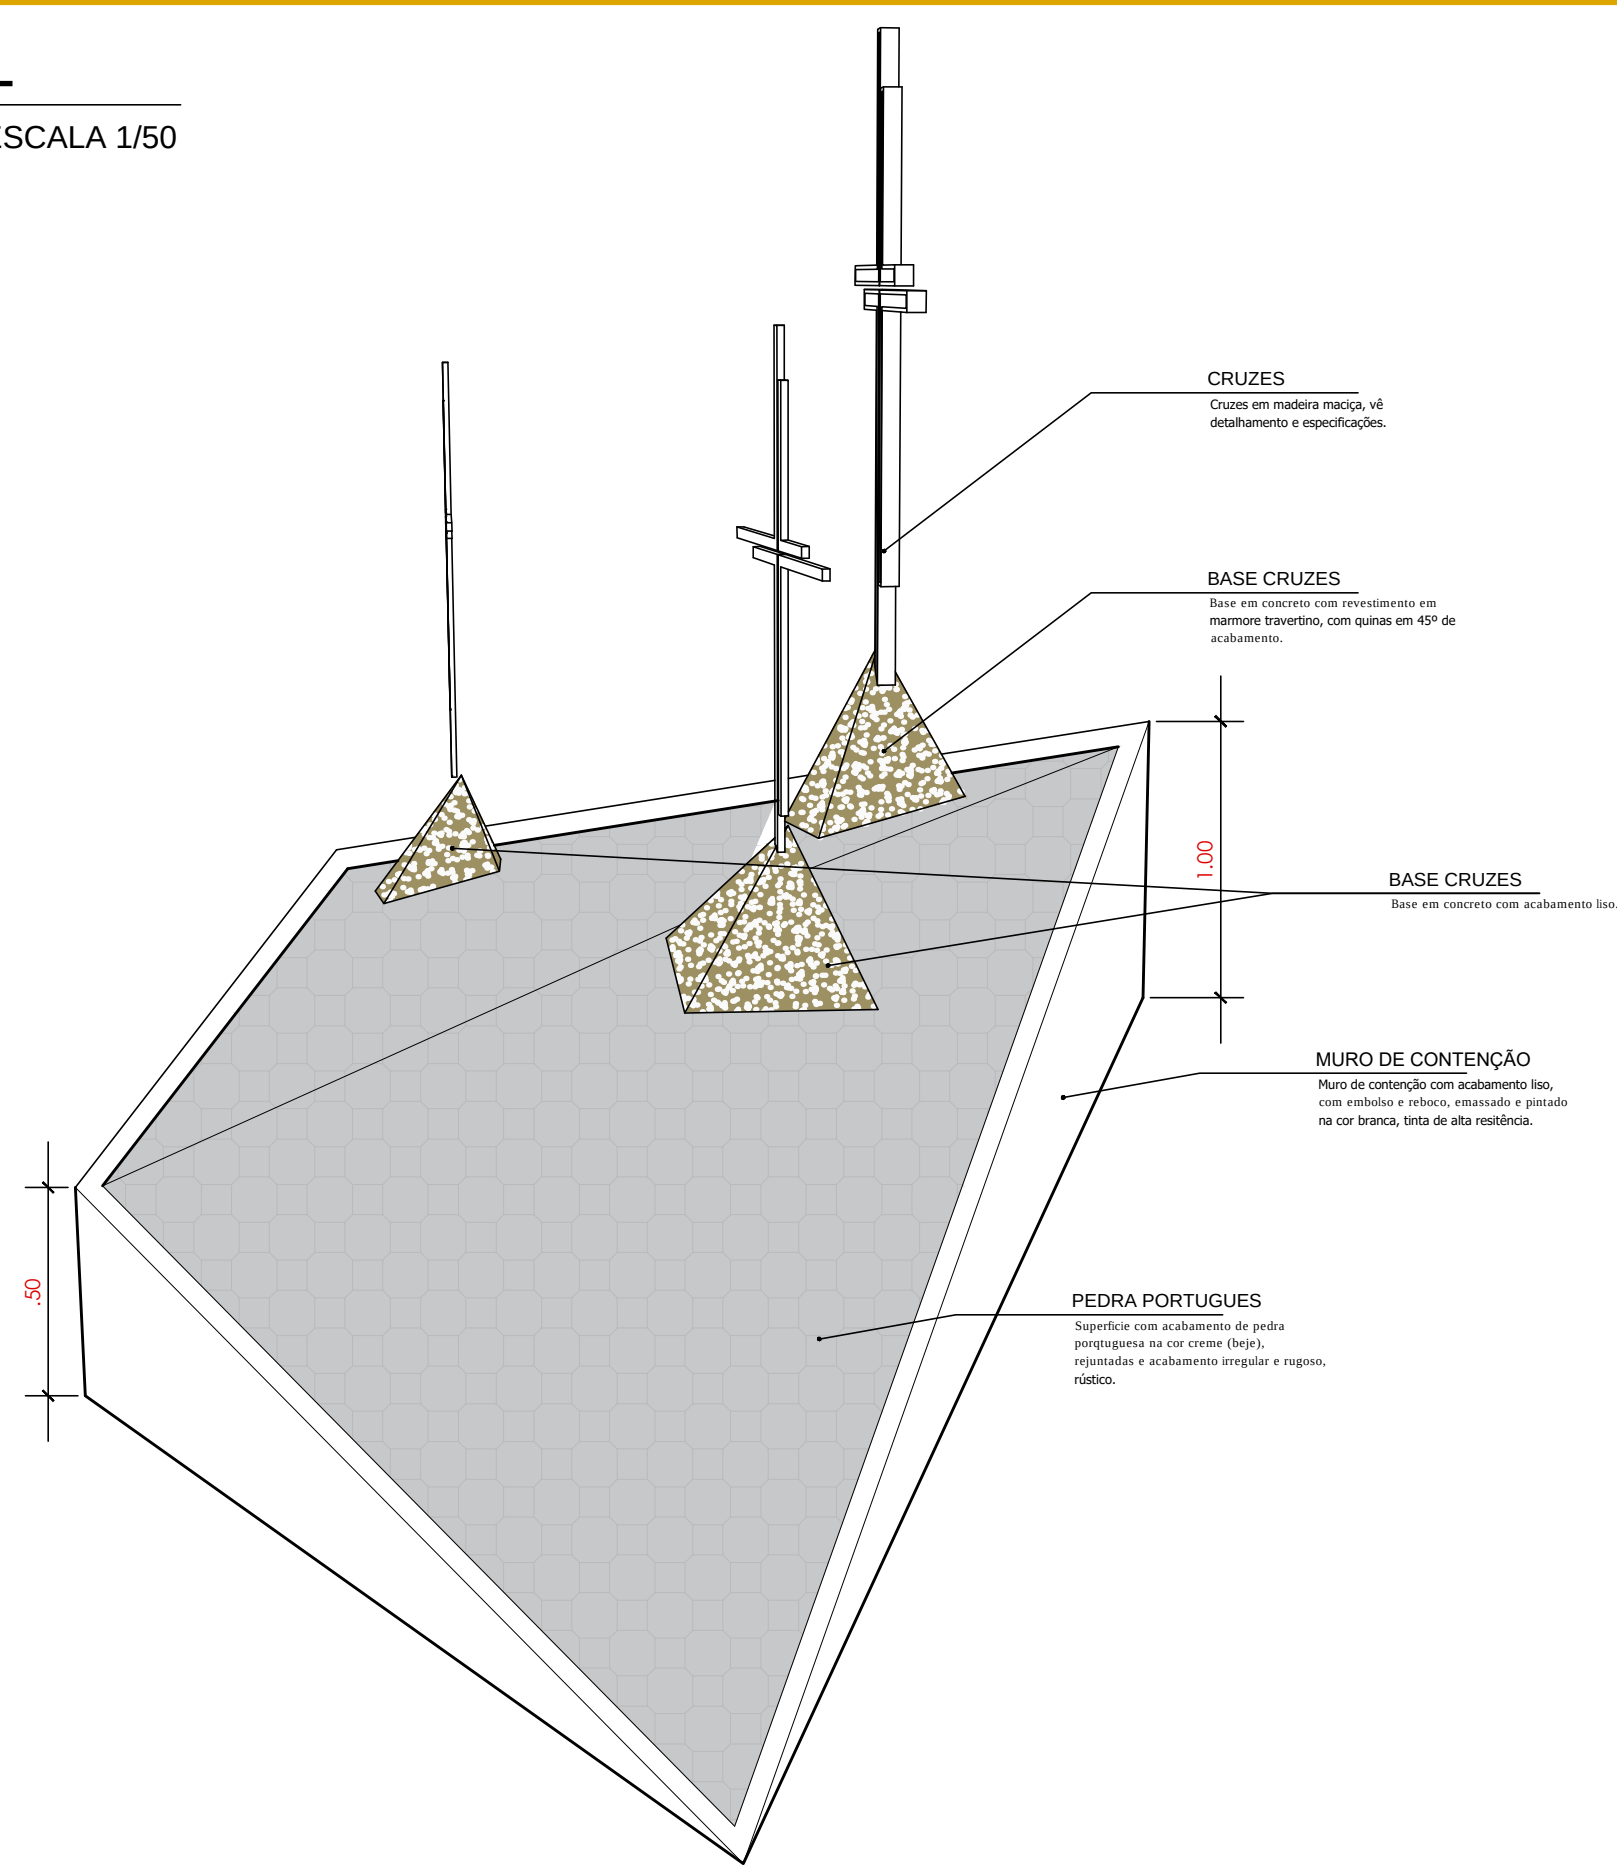

PERSPECTIVA COLINA DA CRUSSFIFICAÇÃO
ESCALA NÃO SE APLICA

ARQUITETO CAU A-133623-1


PROPRIETÁRIO

CONSTRUÇÃO

PROJETO ARQUITETÔNICO

PRANCHA	PROJETO: PRAÇA DA BIBLIA - EQUIPAMENTO COMUNITÁRIO		
08 10	LOCAL: R. HENRIQUE EVANGELISTA CHINA S/N, GATO PRETO, SOUSA-PB		
	PROPRIETÁRIO: PREFEITURA MUNICIPAL DE SOUSA - PB		
DESENHO	CLEUTON SOUSA	DATA	
REVISÃO		DATA	
ARQUIVO			
DESENHO			


DET. COLINA DA CRUSSFIFICAÇÃO

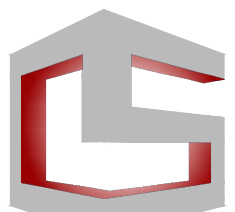

CLEUTONSOUSARQUITETURA


É proibido na forma da Lei Nº 5988, Art. 184 do código penal a reprodução total ou parcial deste desenho, bem como sua comunicação a terceiros sem a prévia autorização do responsável técnico.

Esta versão substitui anteriores. Conferir cotas no local, não fazer alterações no projeto e qualquer dúvida consultar arquitetos

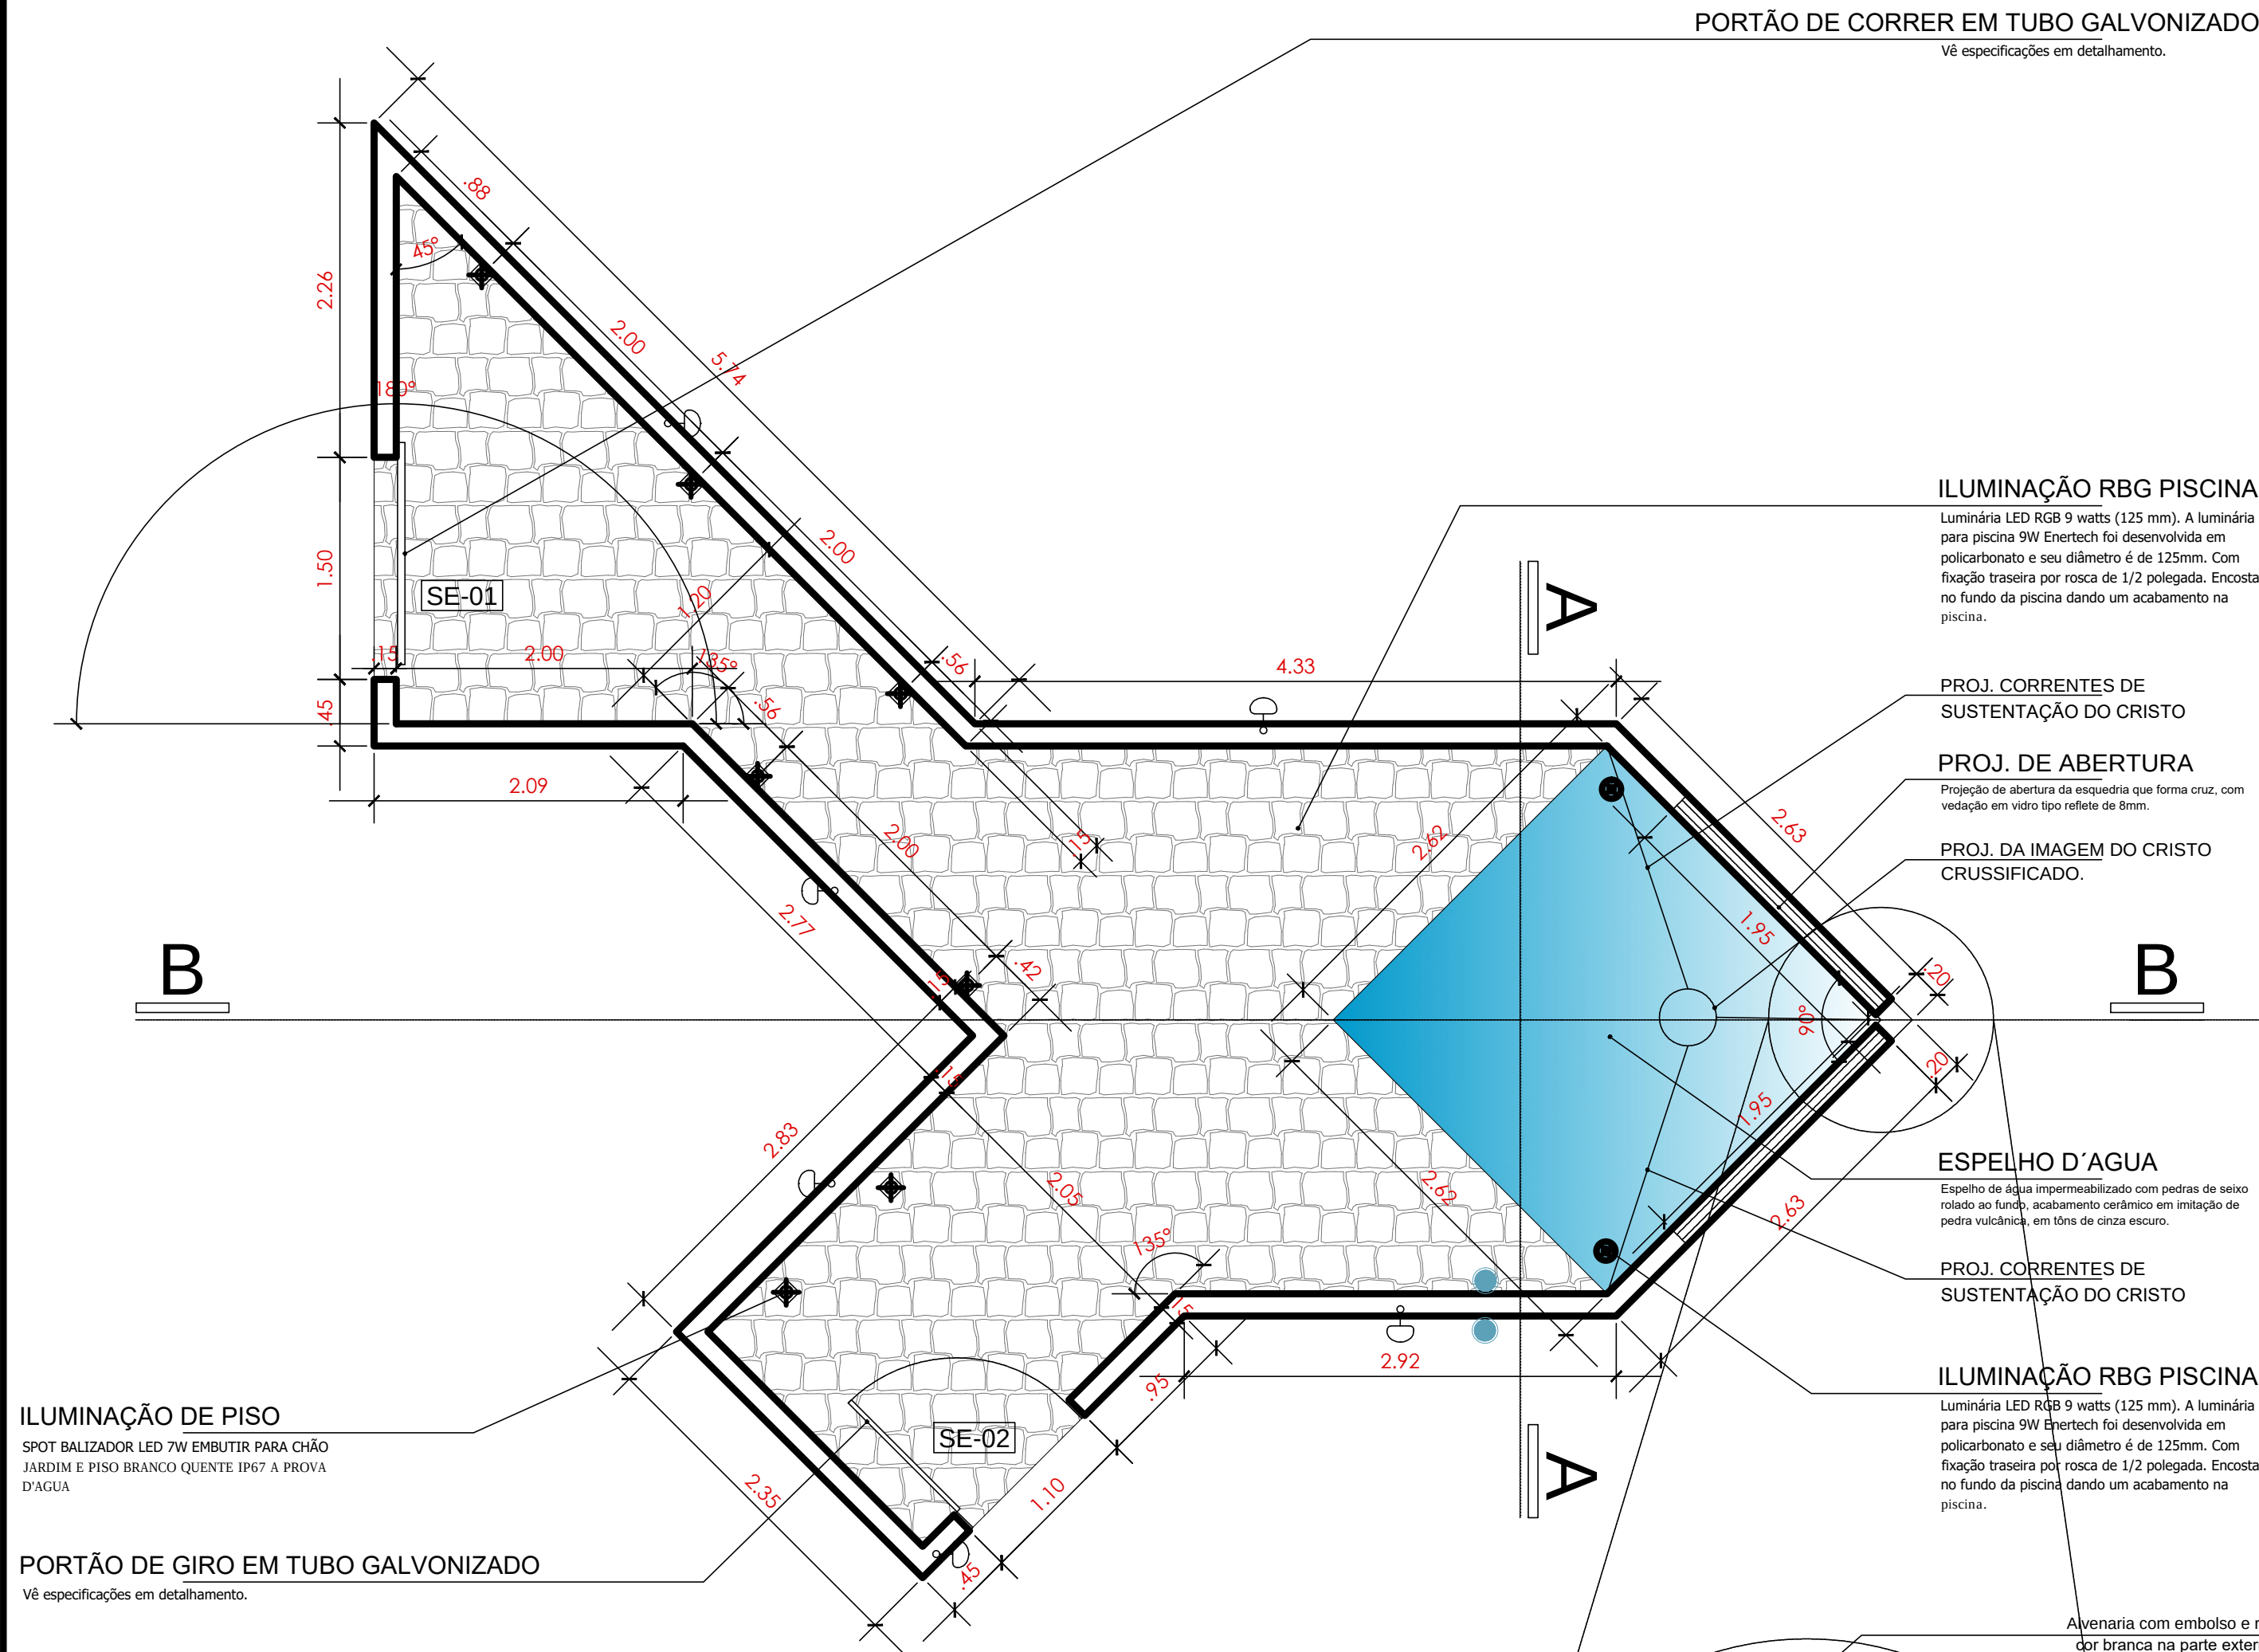

DET. SEPULCRO


PLANTA BAIXA ESCALA 1/50

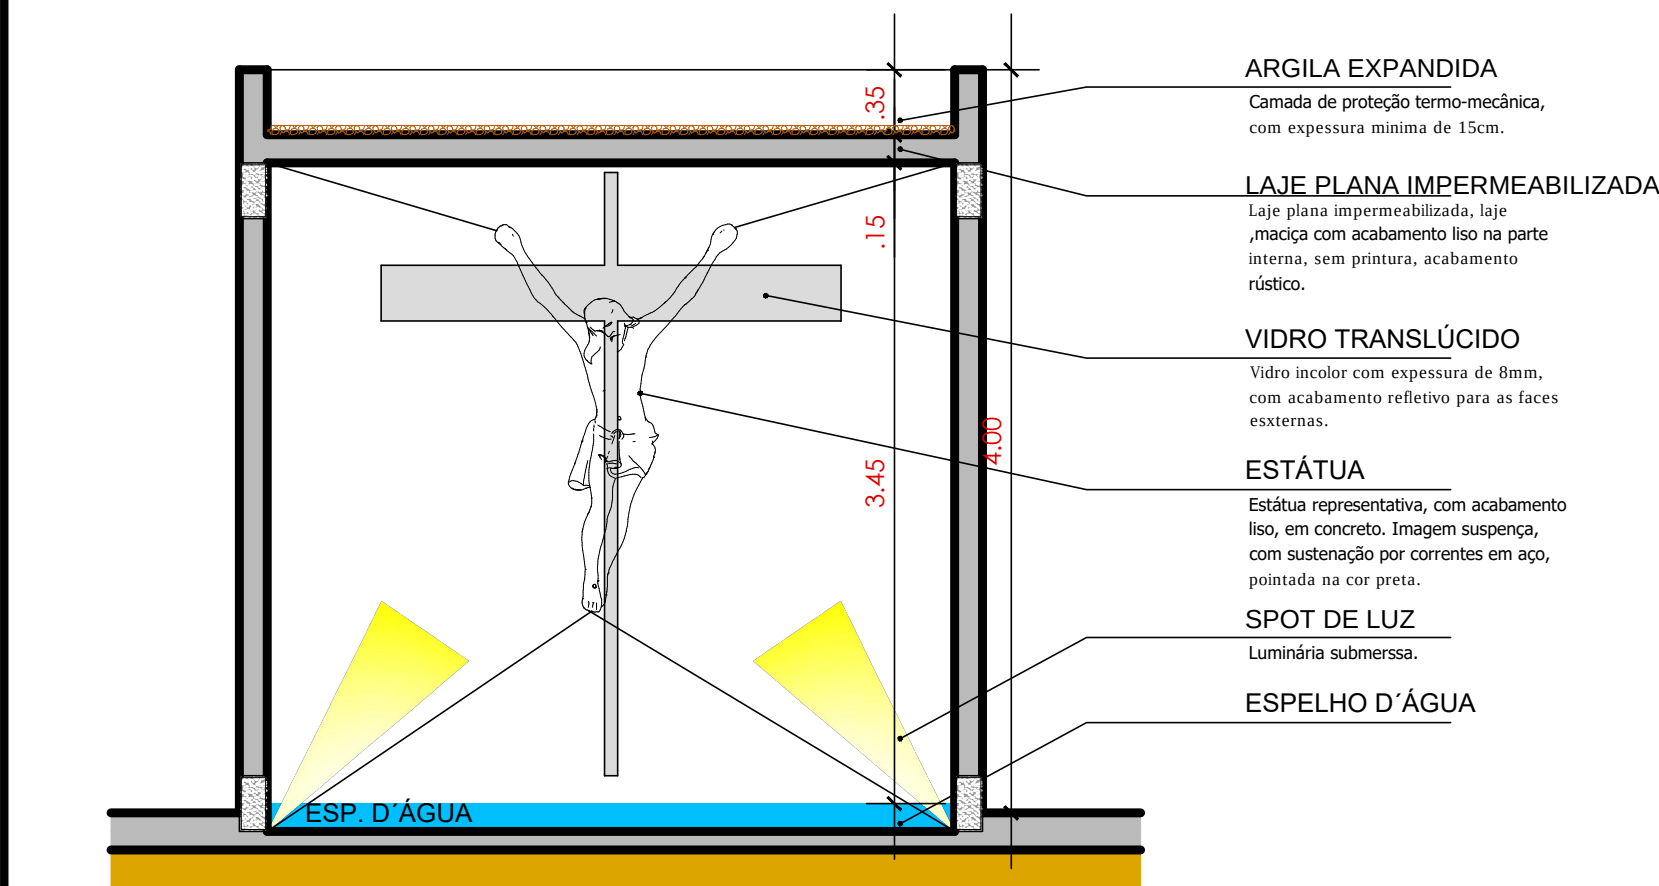

DET. SEPULCRO


CORTE - AA ESCALA 1/50

DIREITOS AUTORAIS - Este projeto de arquitetura está protegido pela lei federal 9.610/98, bem como também pela resolução 67 do CAU/BR (Conselho Federal de Arquitetura e Urbanismo), que imputa sanções penais àqueles que por ventura o alterem sem a anuência de seus autores, arquitetos, ou dele façam cópias não autorizadas. À Prefeitura Municipal de Sousa é resguardado o direito ao uso deste projeto para os fins aos quais ele se destina na forma do art. 3º, inciso II, da resolução 67 do CAU/BR, ainda com observância integral do art. 6º.

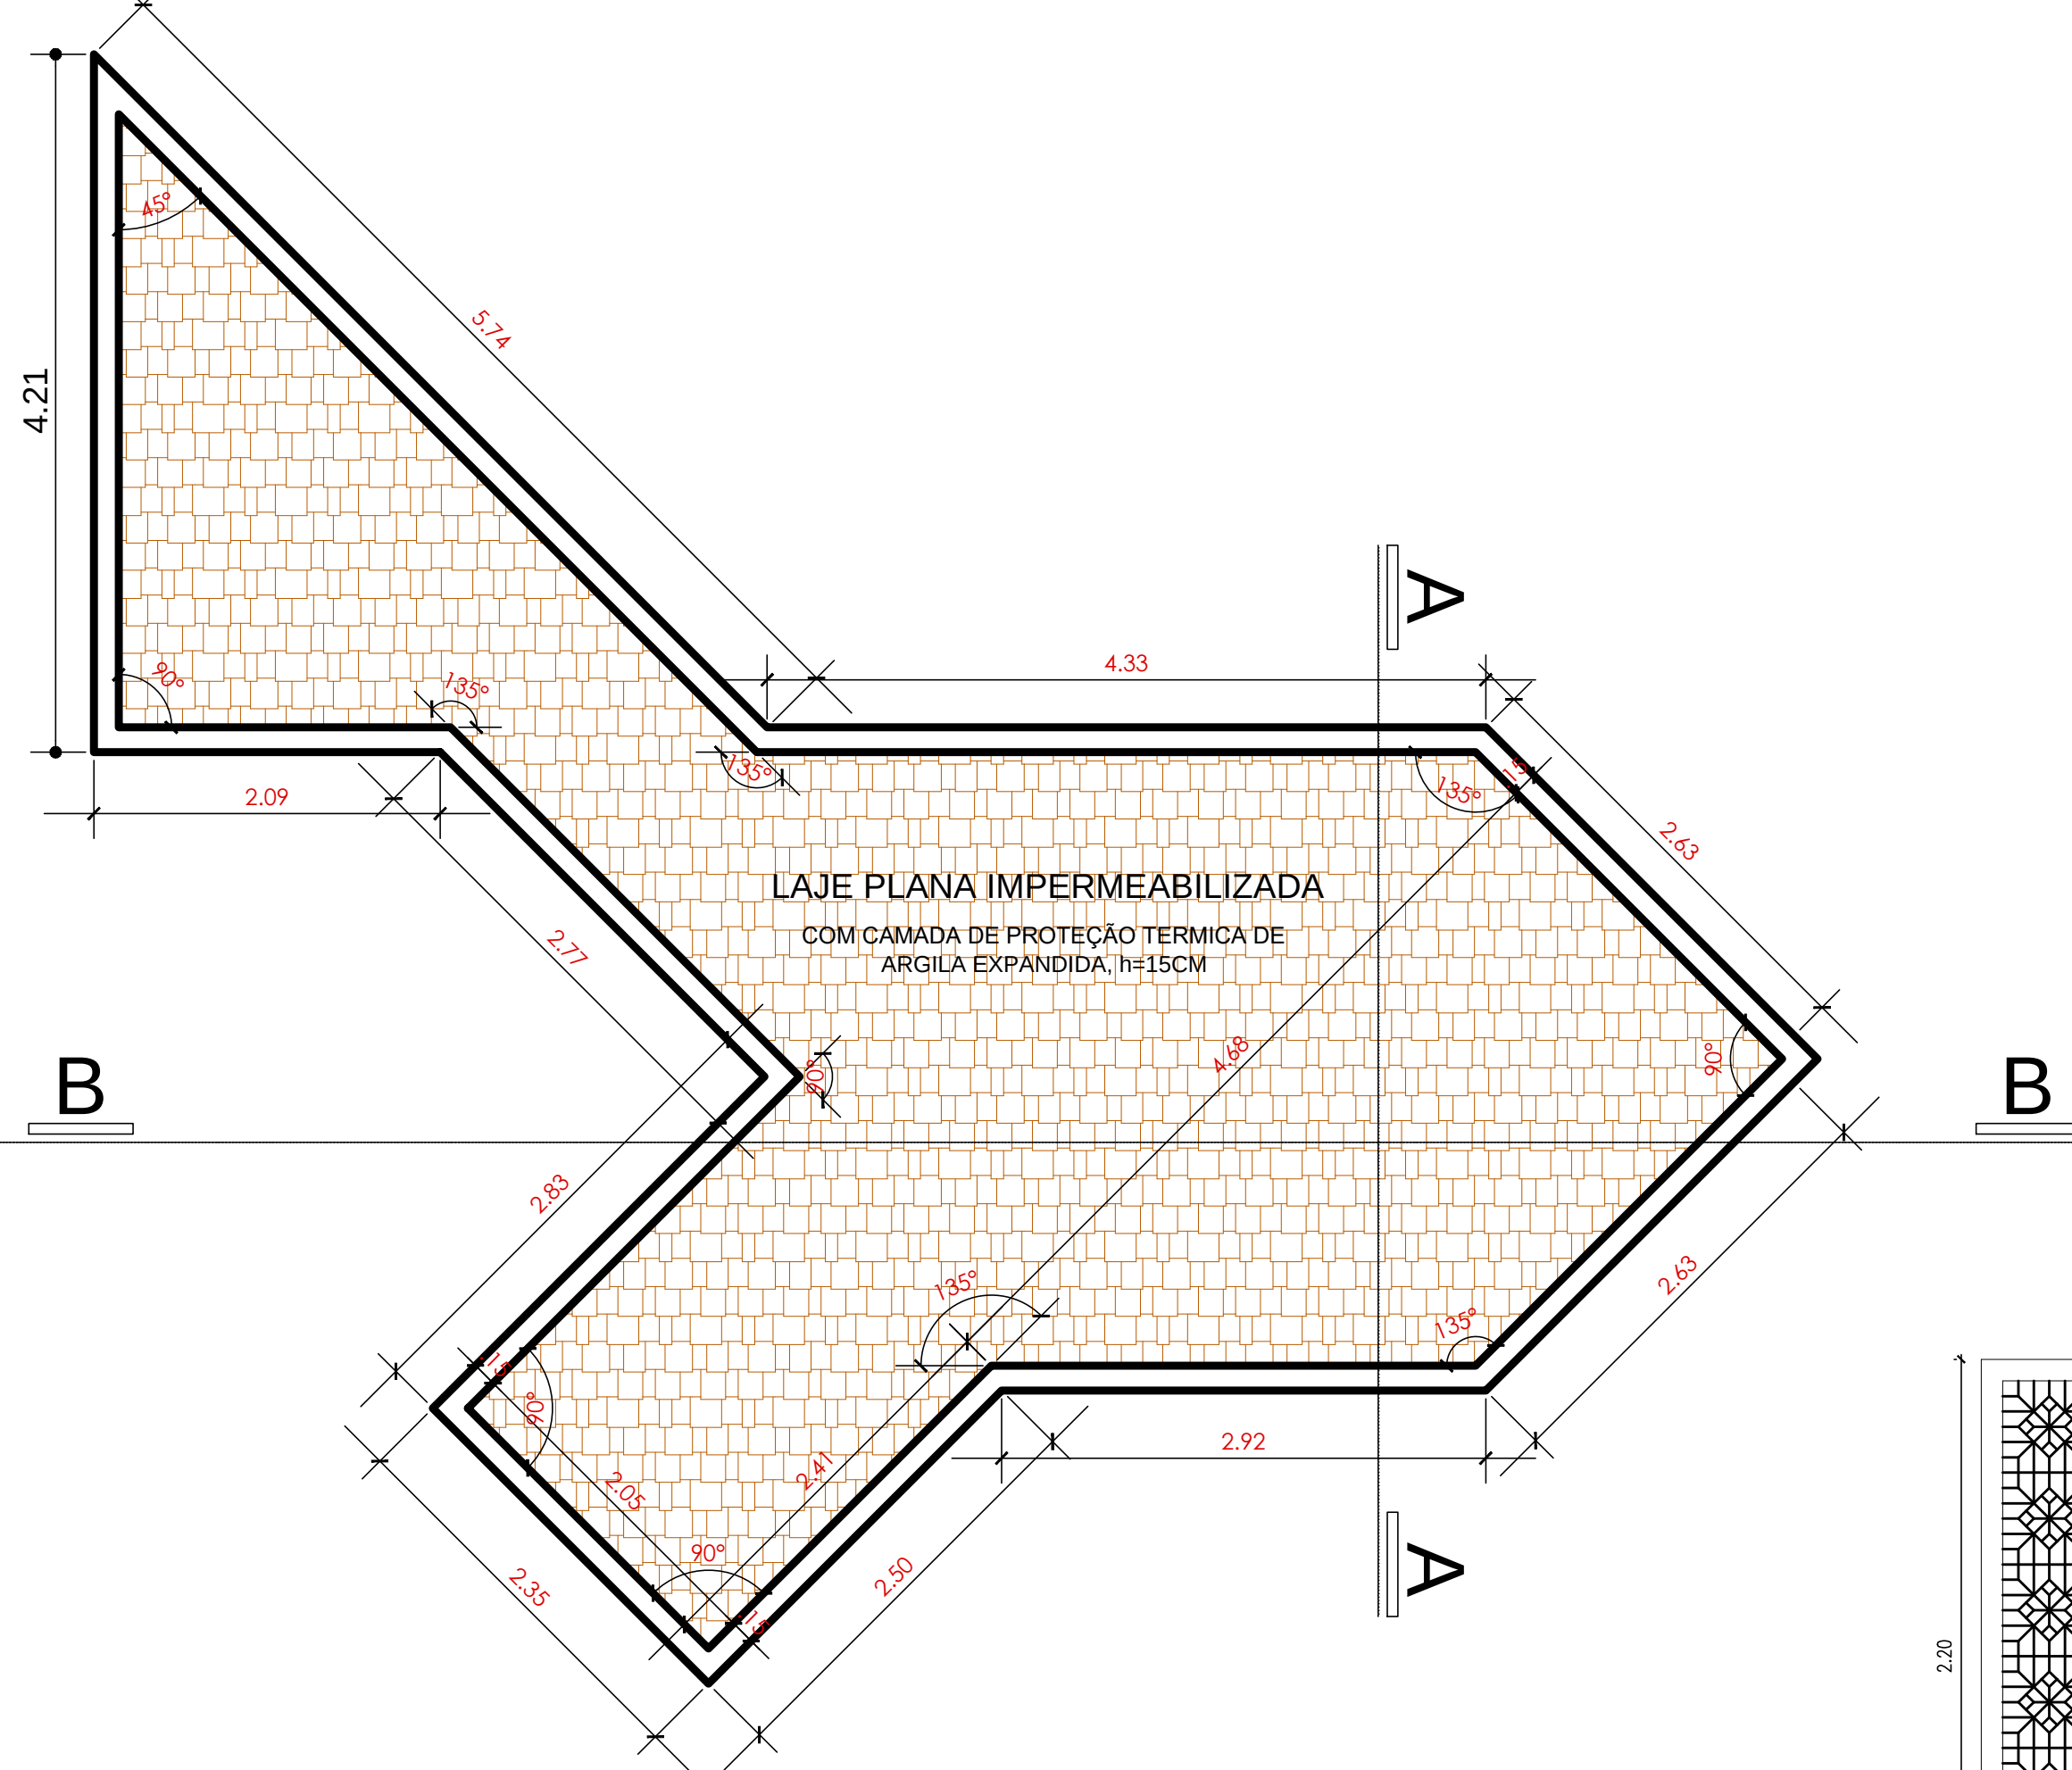


DET. SEPULCRO

PLANTA COBERTA ESCALA 1/50

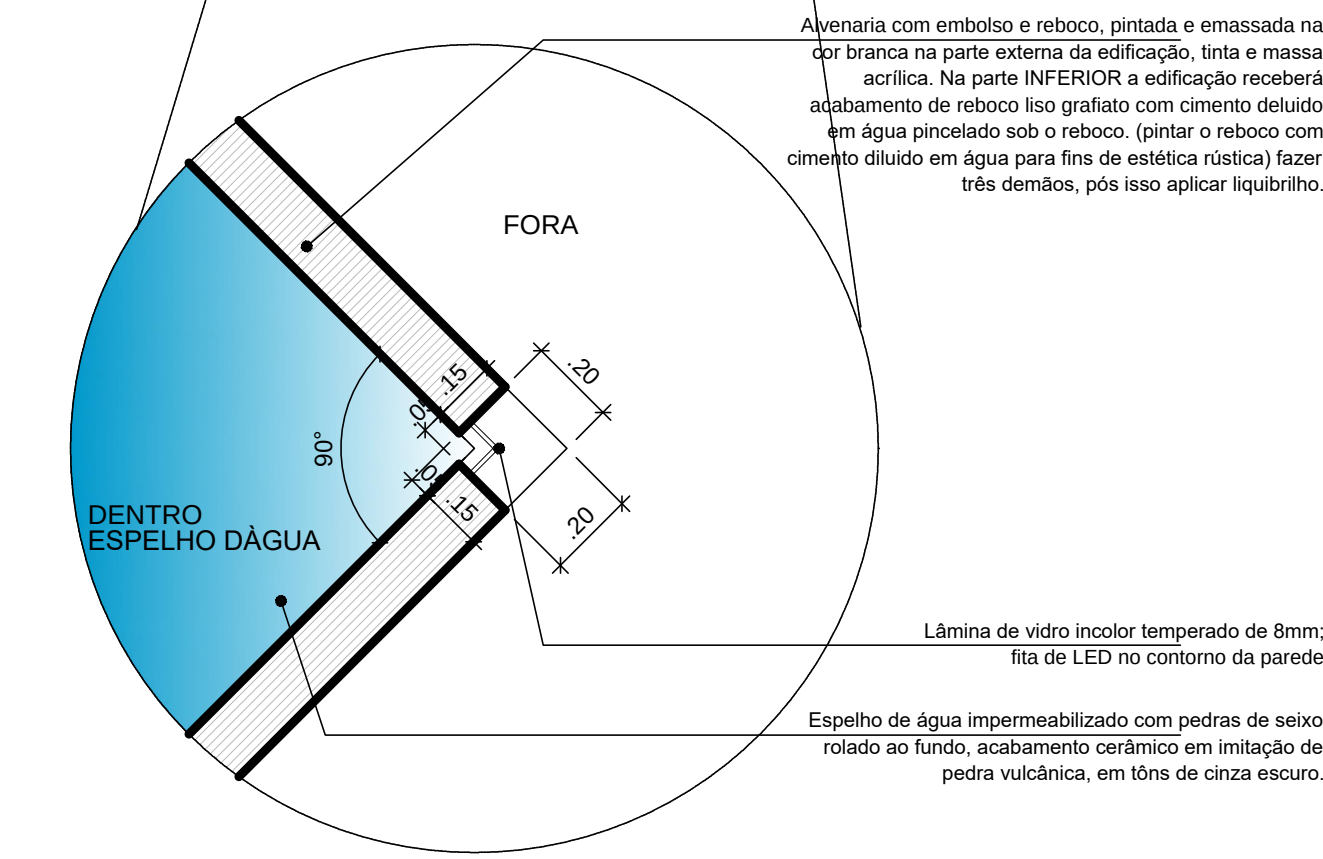

DET. SEPULCRO

CORTE - BB ESCALA 1/50

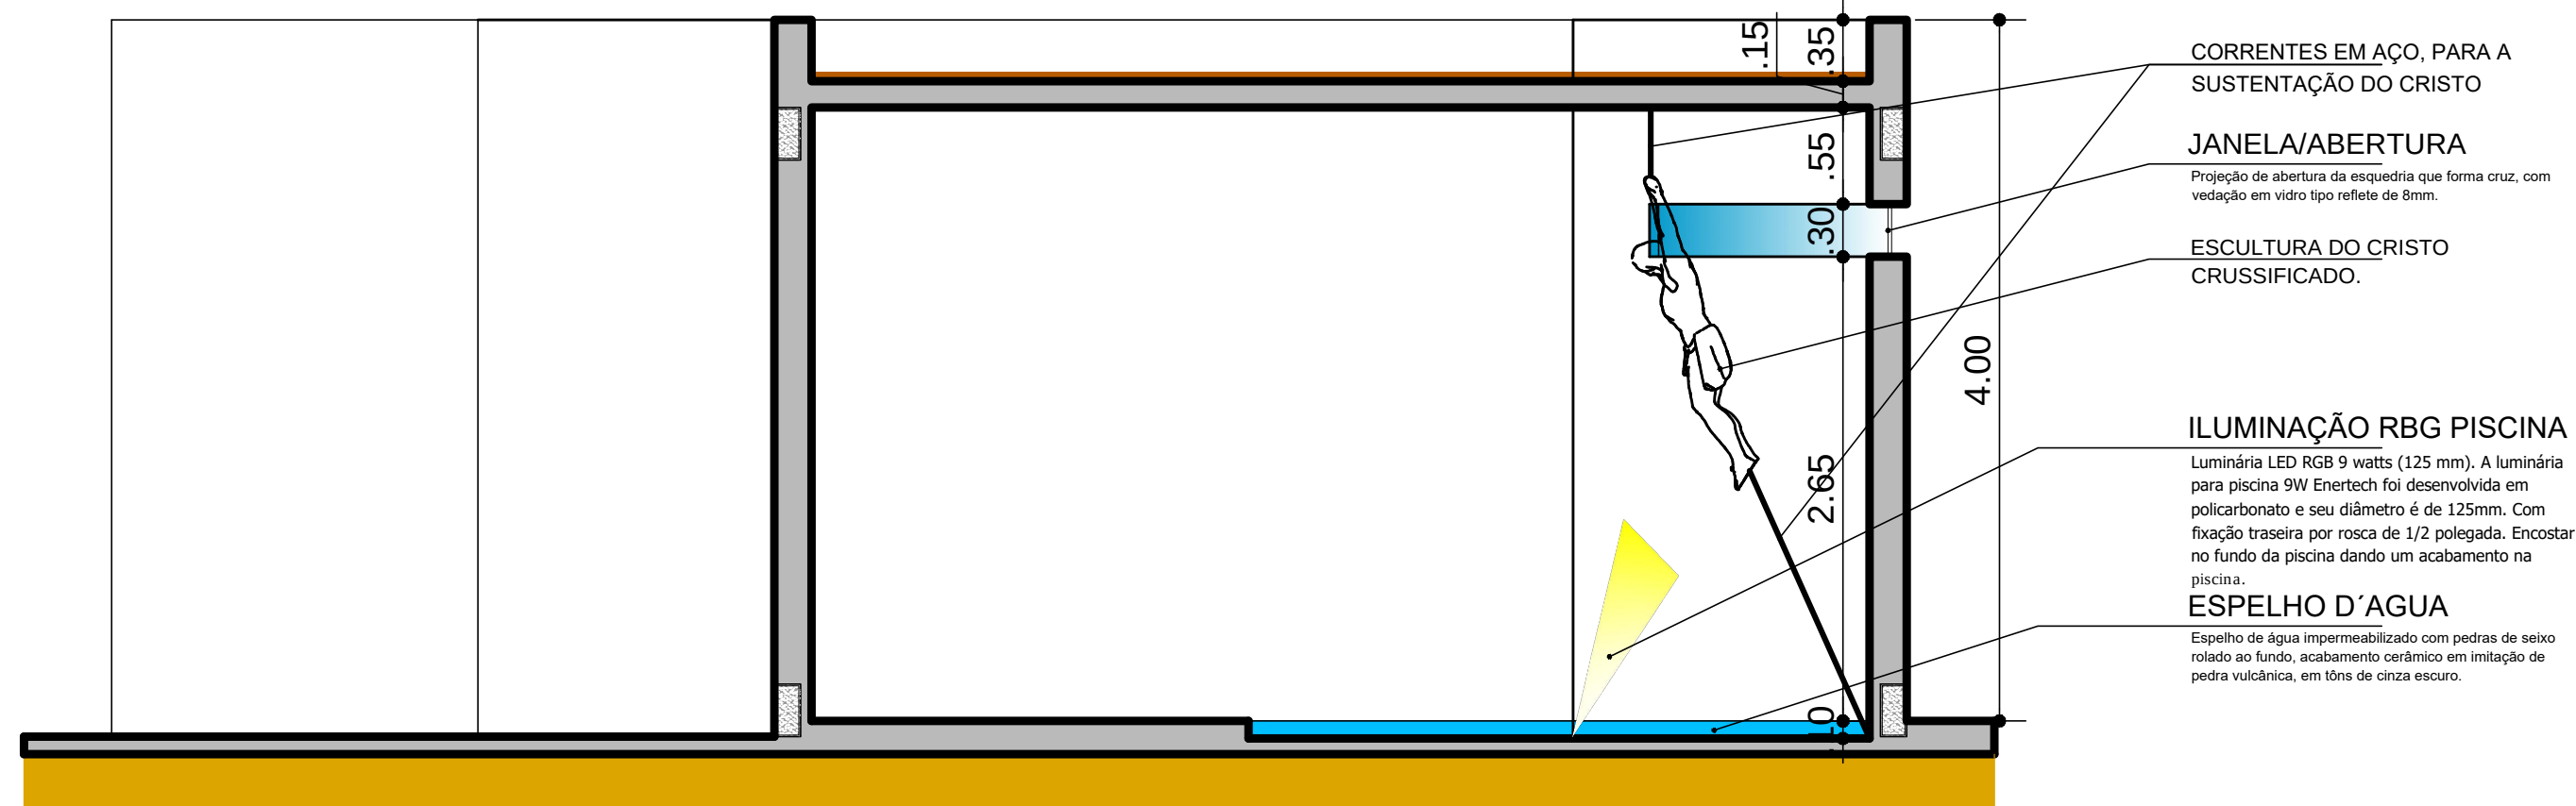


LEGENDA-PONTOS ELÉTRICOS

- ⊕ LUMINÁRIA TIPO ARANDELA, COM LÂMPADA INCANDESCENTE DE 60W. h=indicada.
- ➔ TOMADA TRIPOLAR BAIXA (F+N+T). h= 0,30 m.
- ➔ TOMADA TRIPOLAR ALTA (F+N+T). h= indicada.

LEGENDA-PONTOS HIDRO-SANITÁRIOS


- ENTRADA DE ÁGUA

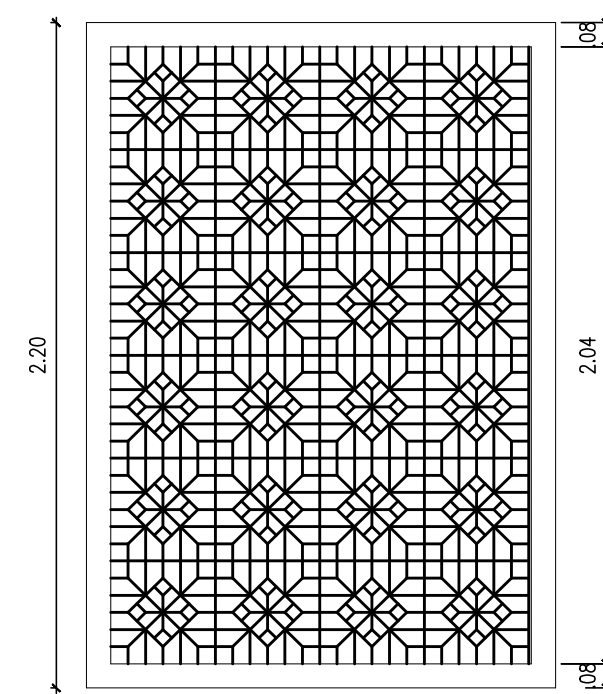

SE-01

1.55
0.8 1.39 0.8

PLANTA BAIXA
PORTÃO DE ENTRADA
ESCALA -----1/25

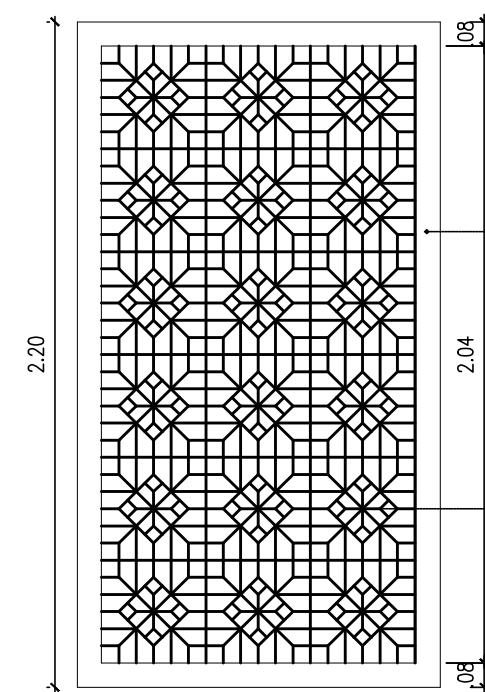

SE-02

1.20
0.8 1.04 0.8

PLANTA BAIXA
PORTÃO DE SAÍDA
ESCALA -----1/25

Perfil metálico tubular retângula, com em aço galvanizado, com pintura eletrolítica na cor preta (blak piano) de alta resistência.

Perfil metálico tipo chapa, em aço galvanizado, com pintura eletrolítica na cor preta (blak piano) de alta resistência.

ARQUITETO CAU A-133623-1

PROPRIETÁRIO

CONSTRUÇÃO

PROJETO ARQUITETÔNICO

FRANCHA	PROJETO: PRAÇA DA BIBLIA - EQUIPAMENTO COMUNITÁRIO	LOCAL: R. HENRIQUE EVANGELISTA CHINA S/N, GATO PRETO, SOUSA-PB
07 10	PROPRIETÁRIO: PREFEITURA MUNICIPAL DE SOUSA - PB	
DESENHO	CLEUTON SOUSA	DATA
REVISÃO		DATA
ARQUIVO		
DESENHO		


DET. SEPULCRO



CLEUTONSOUSAARQUITETURA

É proibido na forma da Lei Nº 5888, At. 184 do código penal a reprodução total ou parcial deste desenho, bem como sua comunicação a terceiros sem a prévia autorização do responsável técnico.

Esta versão substitui anteriores. Conferir cópias no local, não fazer alterações no projeto e qualquer dúvida consultar arquitetos

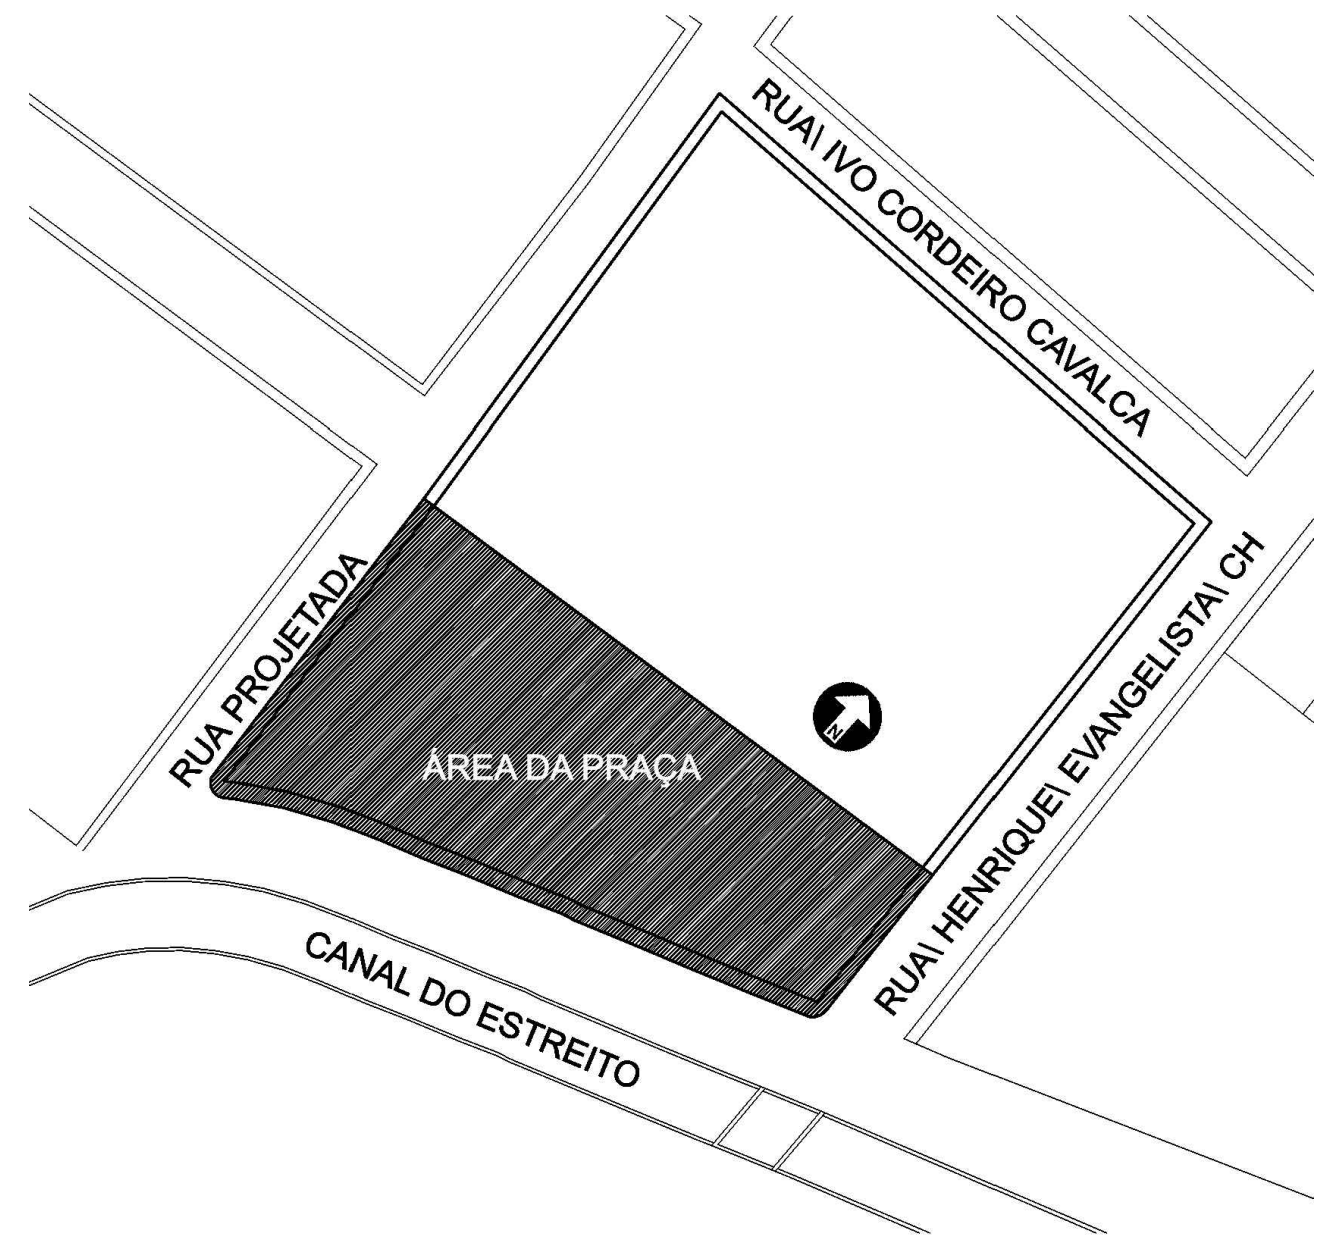

OVERLAY
ESCALA 1:100



IMAGEM DE SATÉLITE
ESCALA NÃO SE APLICA

[-6.759589,-38.223147](#)

ARQUITETO CAU A-133623-1

PROPRIETÁRIO

CONSTRUÇÃO

PROJETO ARQUITETÔNICO

FRANCHA	PROJETO: PRAÇA DA BIBLIA - EQUIPAMENTO COMUNITÁRIO
01 10	LOCAL: R. HENRIQUE EVANGELISTA CHINA S/N, GATO PRETO, SOUSA-PB
	PROPRIETÁRIO: PREFEITURA MUNICIPAL DE SOUSA - PB
DESENHO	CLEUTON SOUSA
REVISÃO	DATA
ARQUIVO	DATA
DESENHO	

PLANTA DE LOCAÇÃO

QD ÁREAS:
ÁREA DO TERRENO: 2.555,75m²



CLEUTON SOUSA ARQUITETURA