




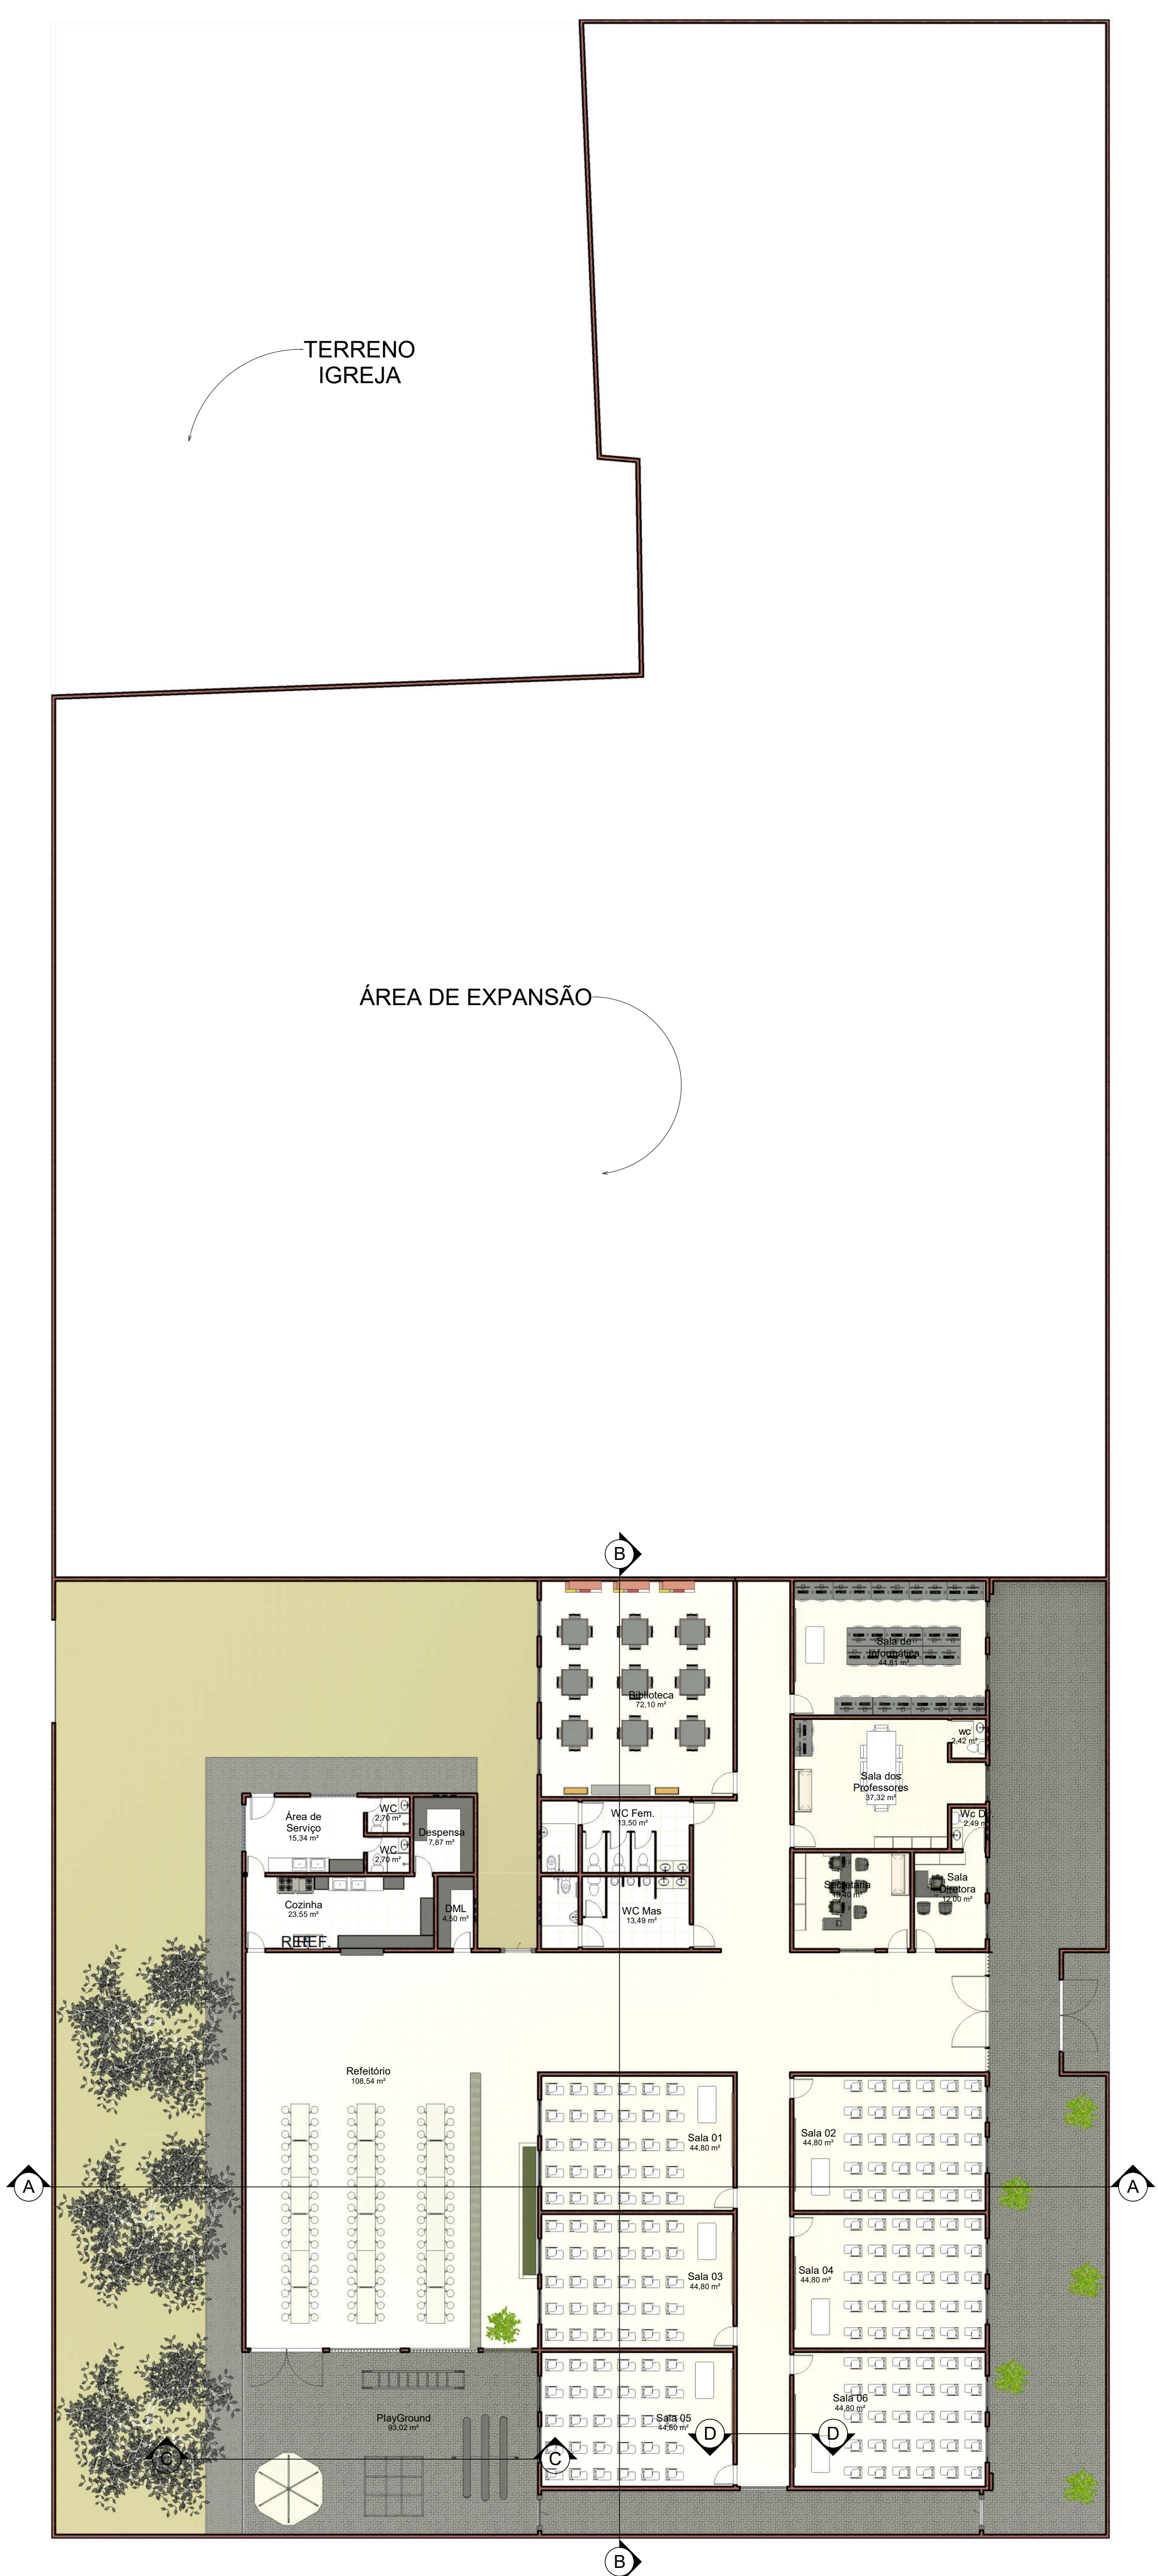

1 Planta Baixa
ESCALA 1:150

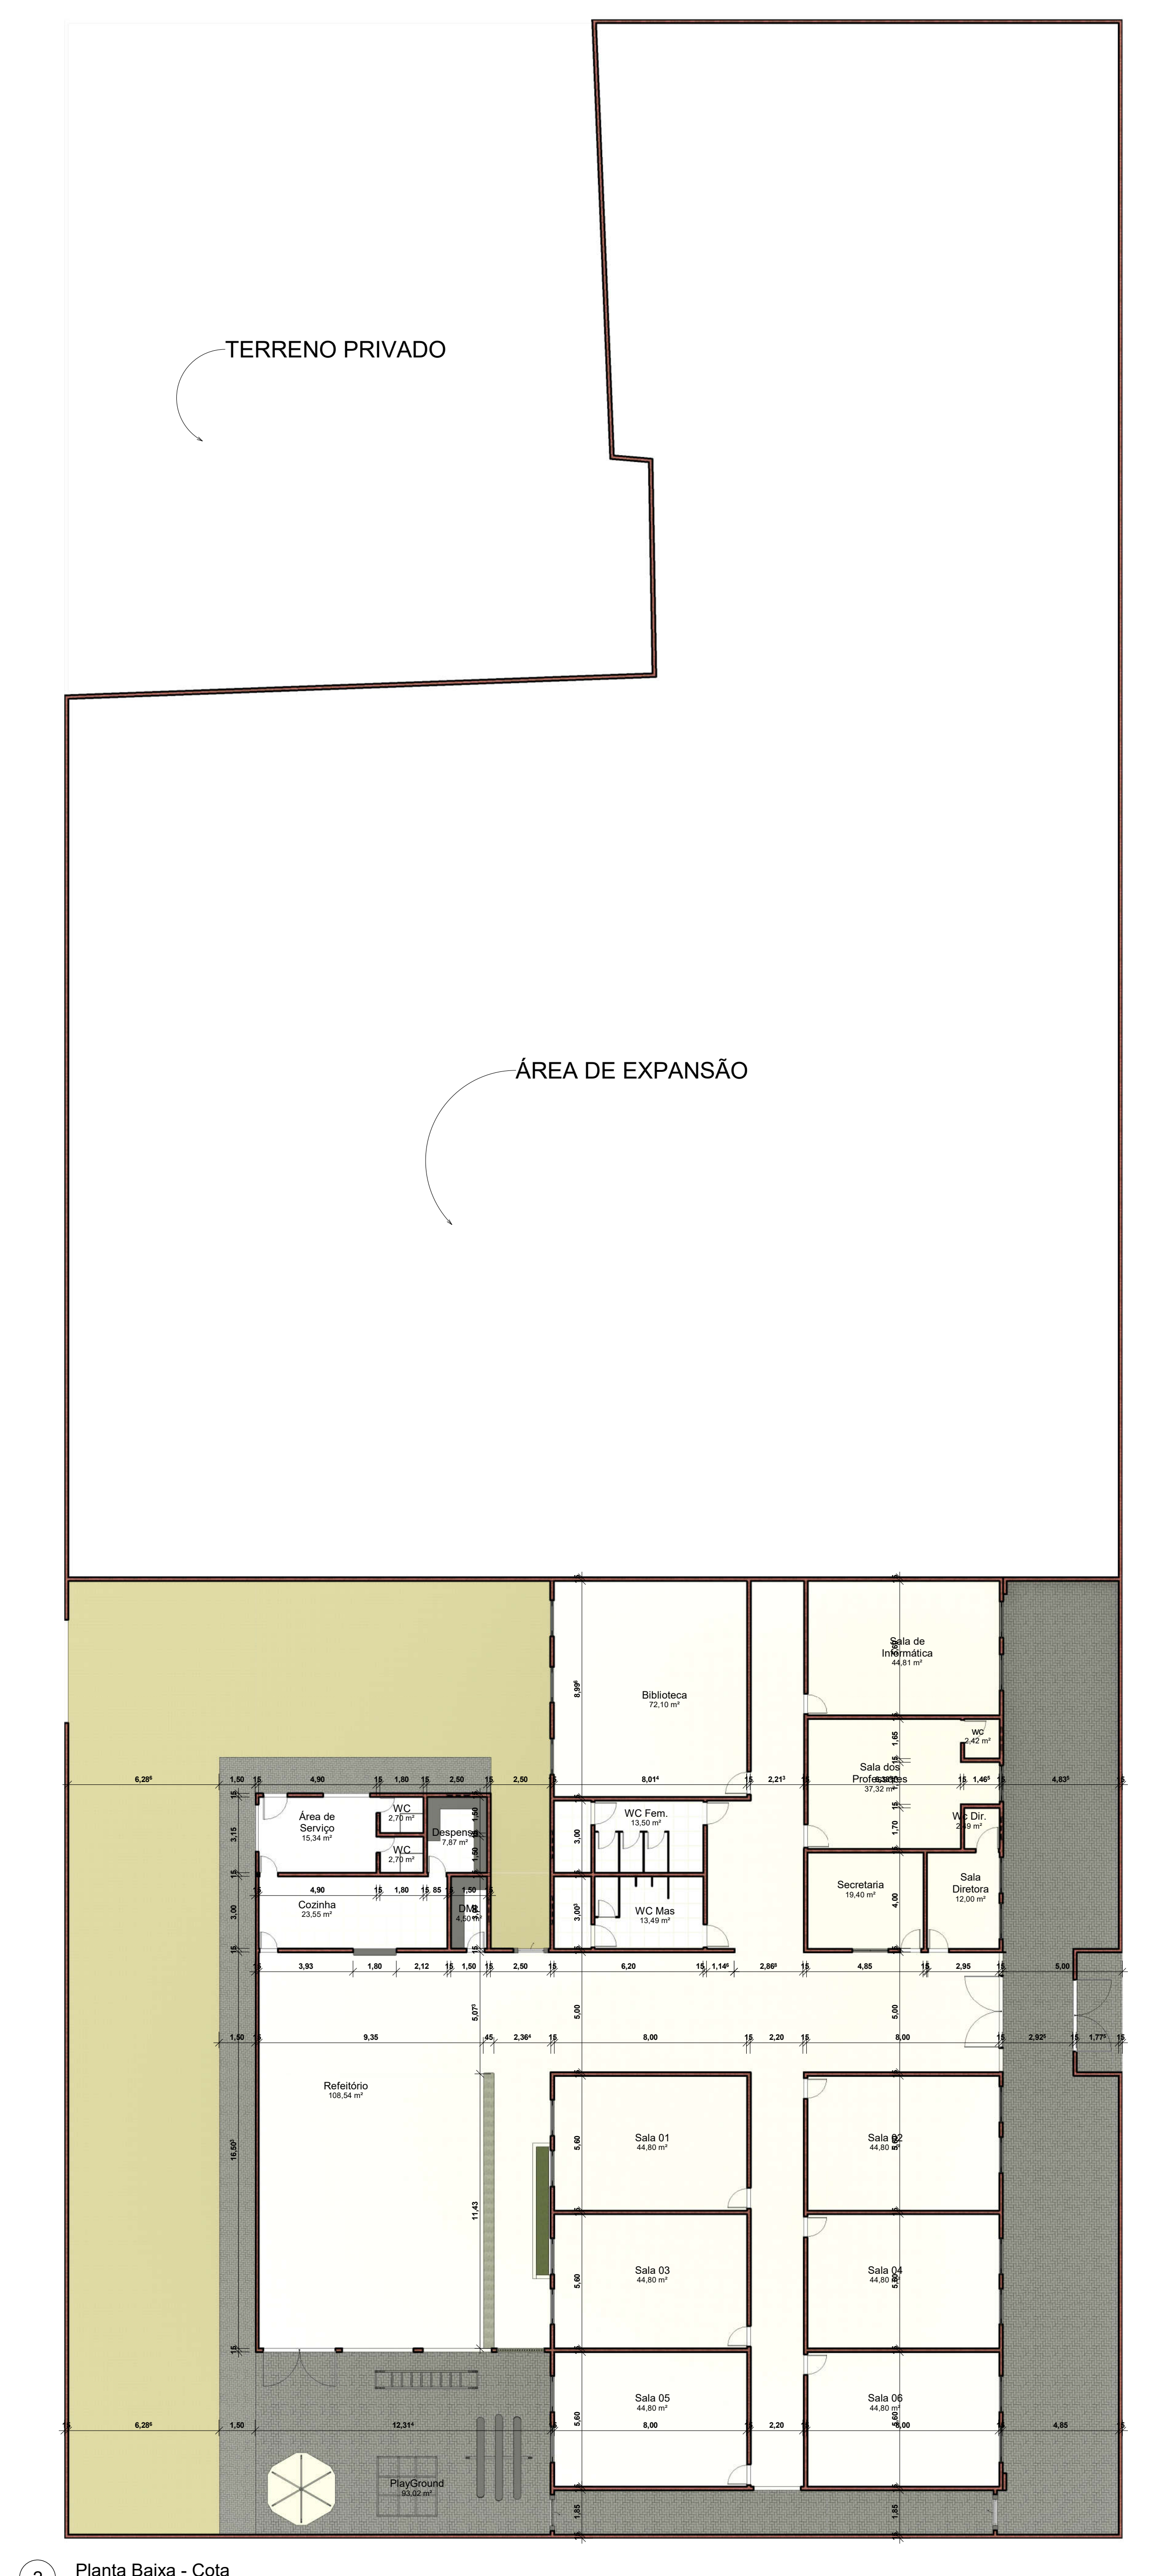

2 Planta Baixa - Cota
ESCALA 1:100

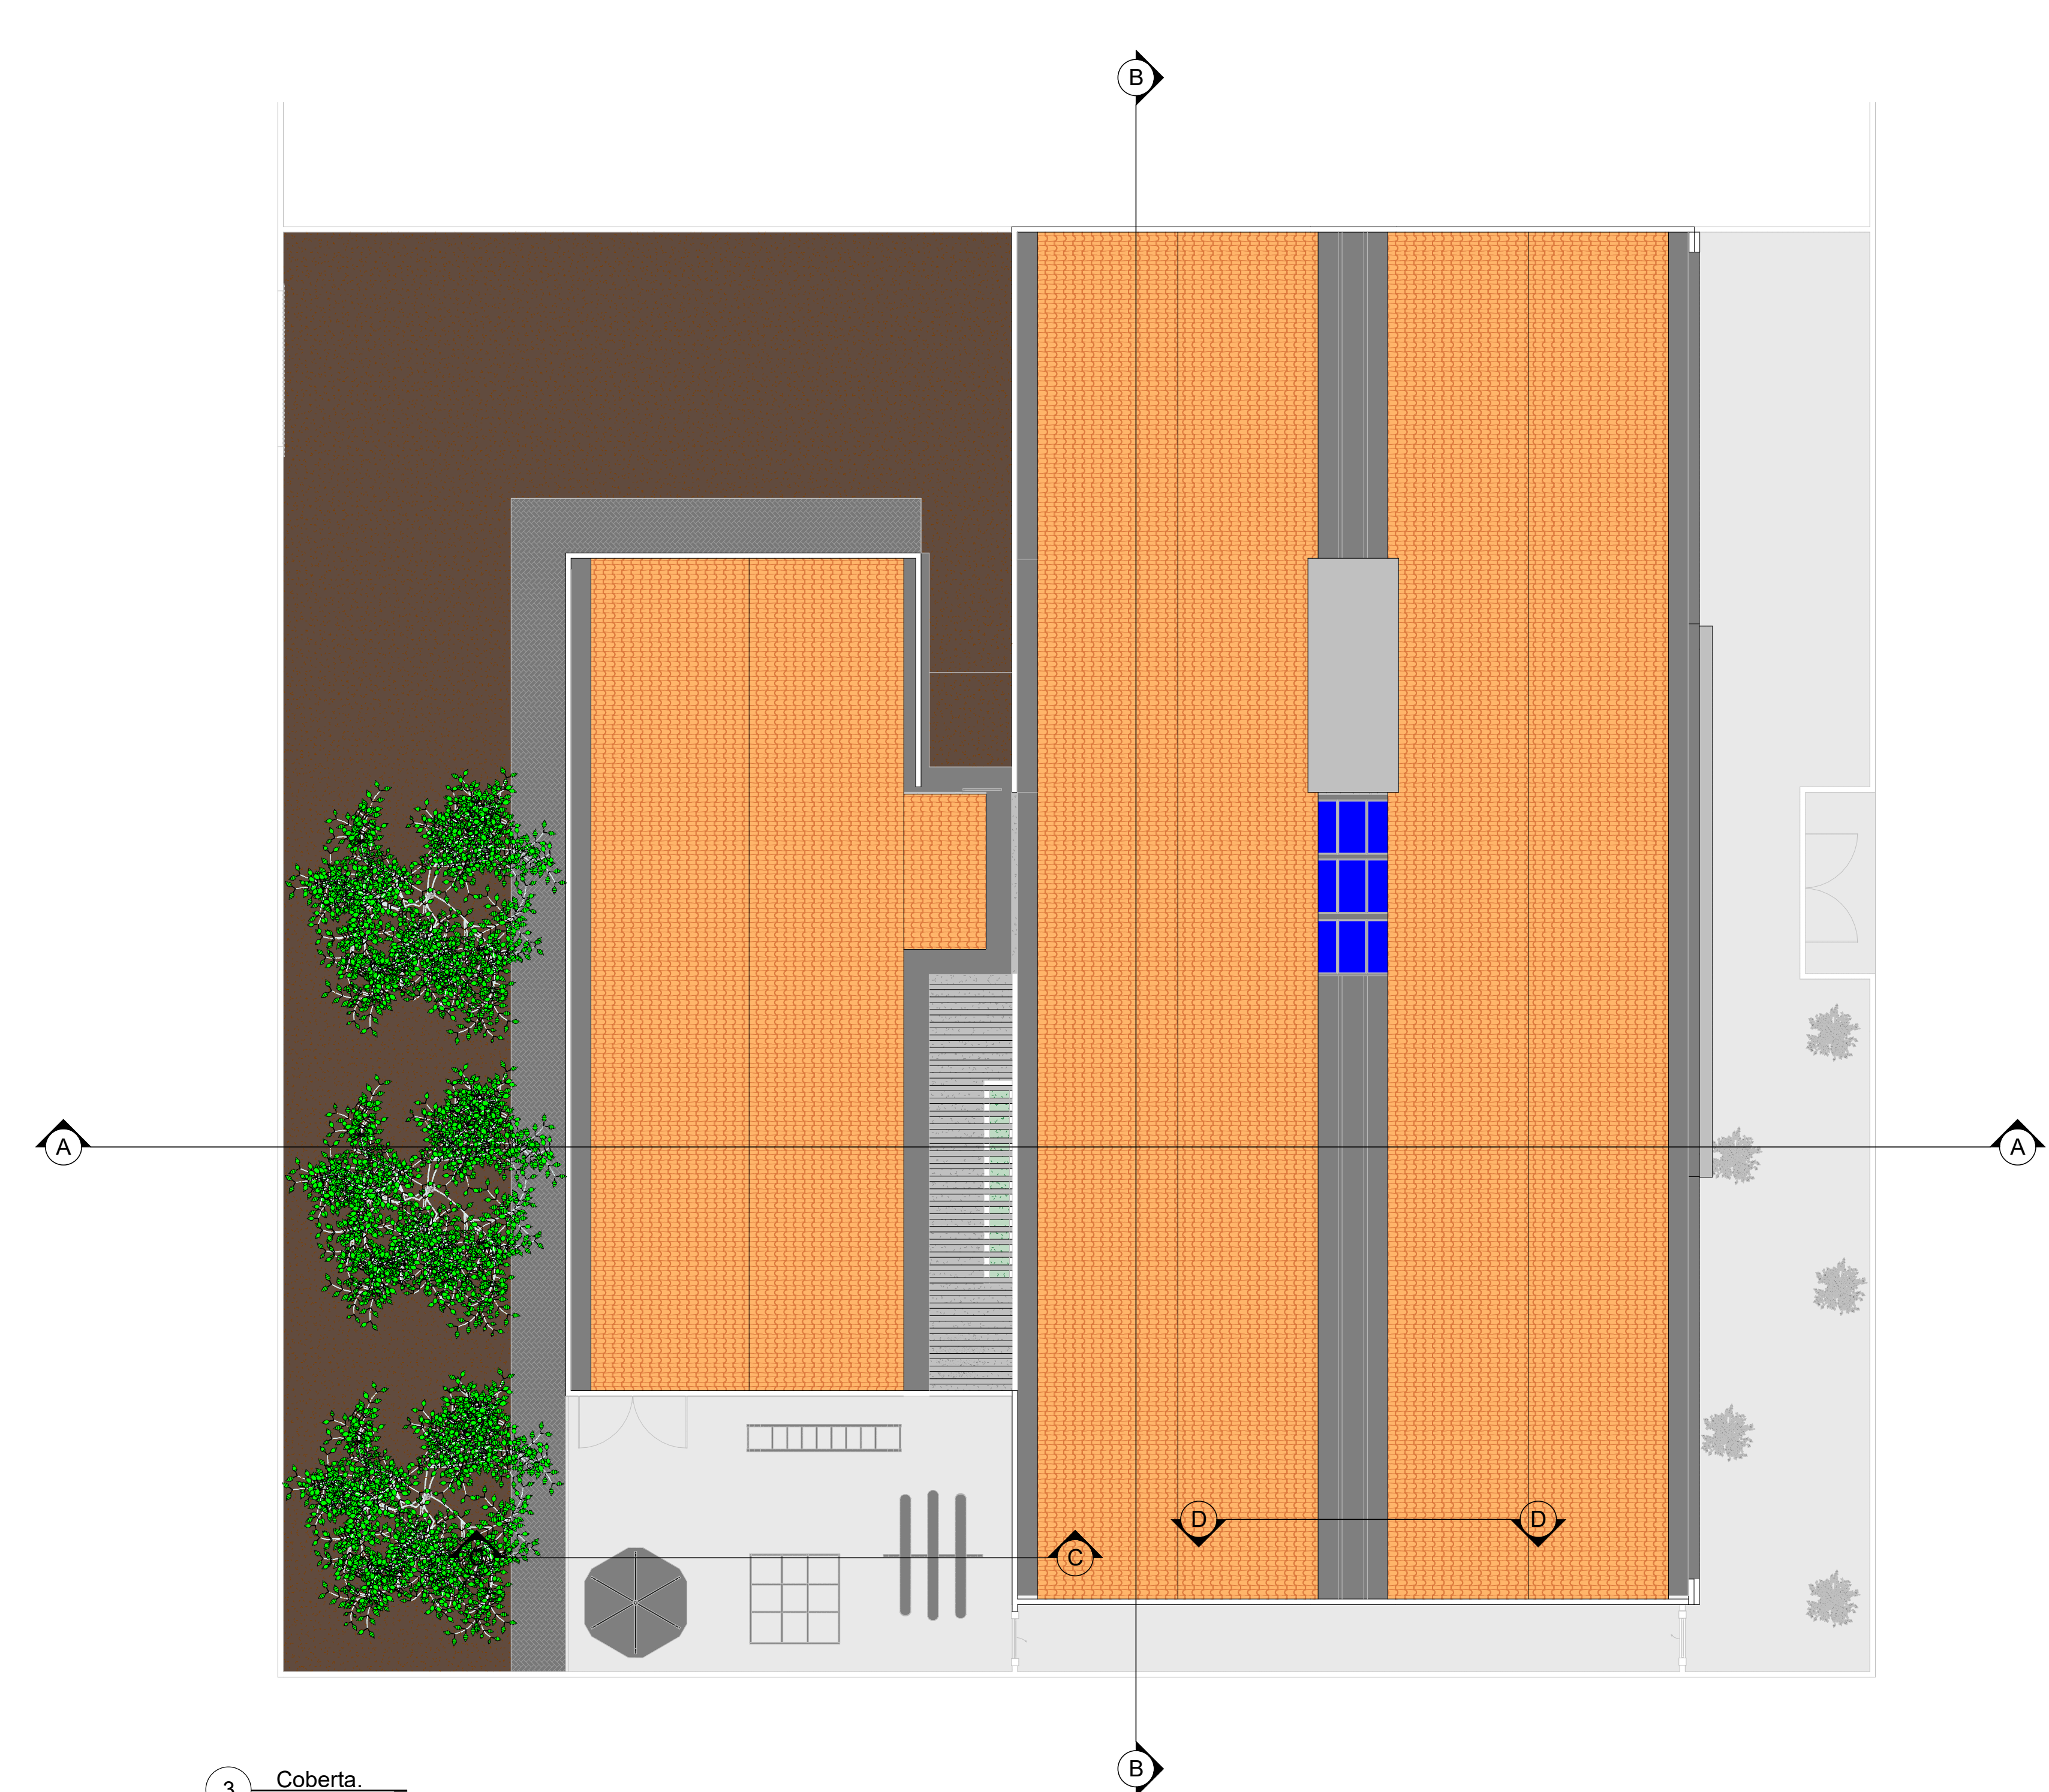


3 Coberta
ESCALA 1:125


PROPRIETÁRIO			
PROJETO		ESCOLA	
ENDEREÇO		AVENIDA ANGELIM, BAIRRO ANGELIM	
PROPRIETÁRIO		PREFEITURA MUNICIPAL DE SOUSA PB	
FRANCISCO ADÊNIO LOPES JR. ARQUITETO E URBANISTA - CAU A61791-1 083 - 99119-6861 adeniojr@gmail.com			
ASSINATURA			
11/2021			
SOUSA - PB			
DESENHOS:		PLANTA BAIXA PLANTA - COTA PLANTA DE COBERTA	PRANCHA 1/2
OBS.: O ARQUITETO NÃO AUTORIZA NENHUMA MODIFICAÇÃO NO PROJETO, SEM ANTES SER CONSULTADO.			




1 FACHADA LESTE
ESCALA 1:100

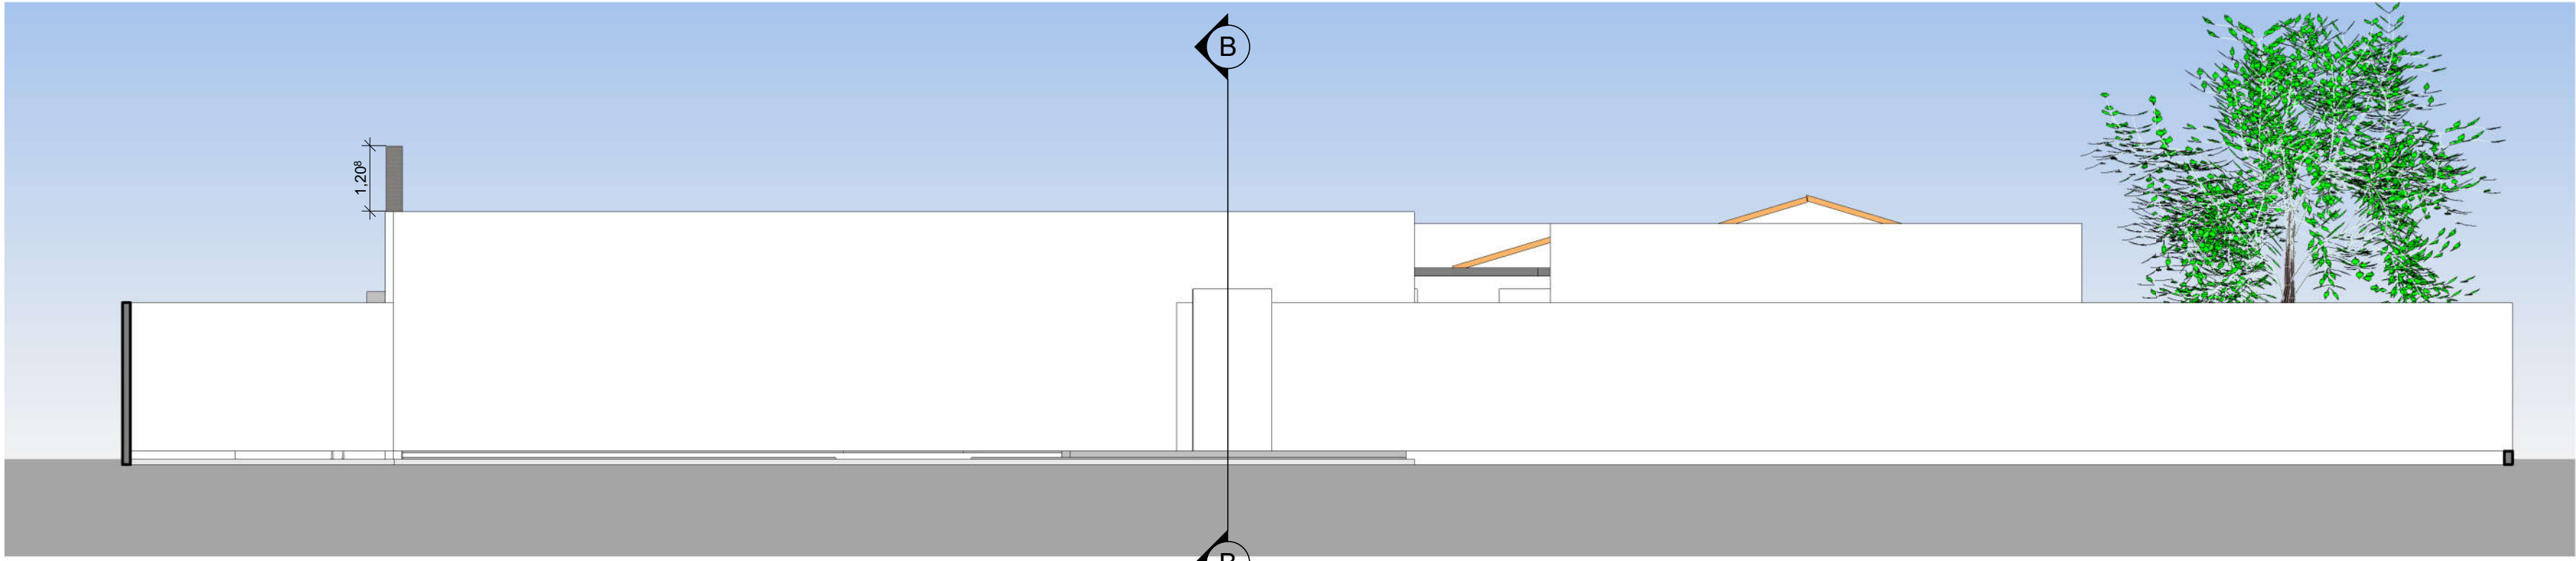


2 FACHADA NORTE
ESCALA 1:100

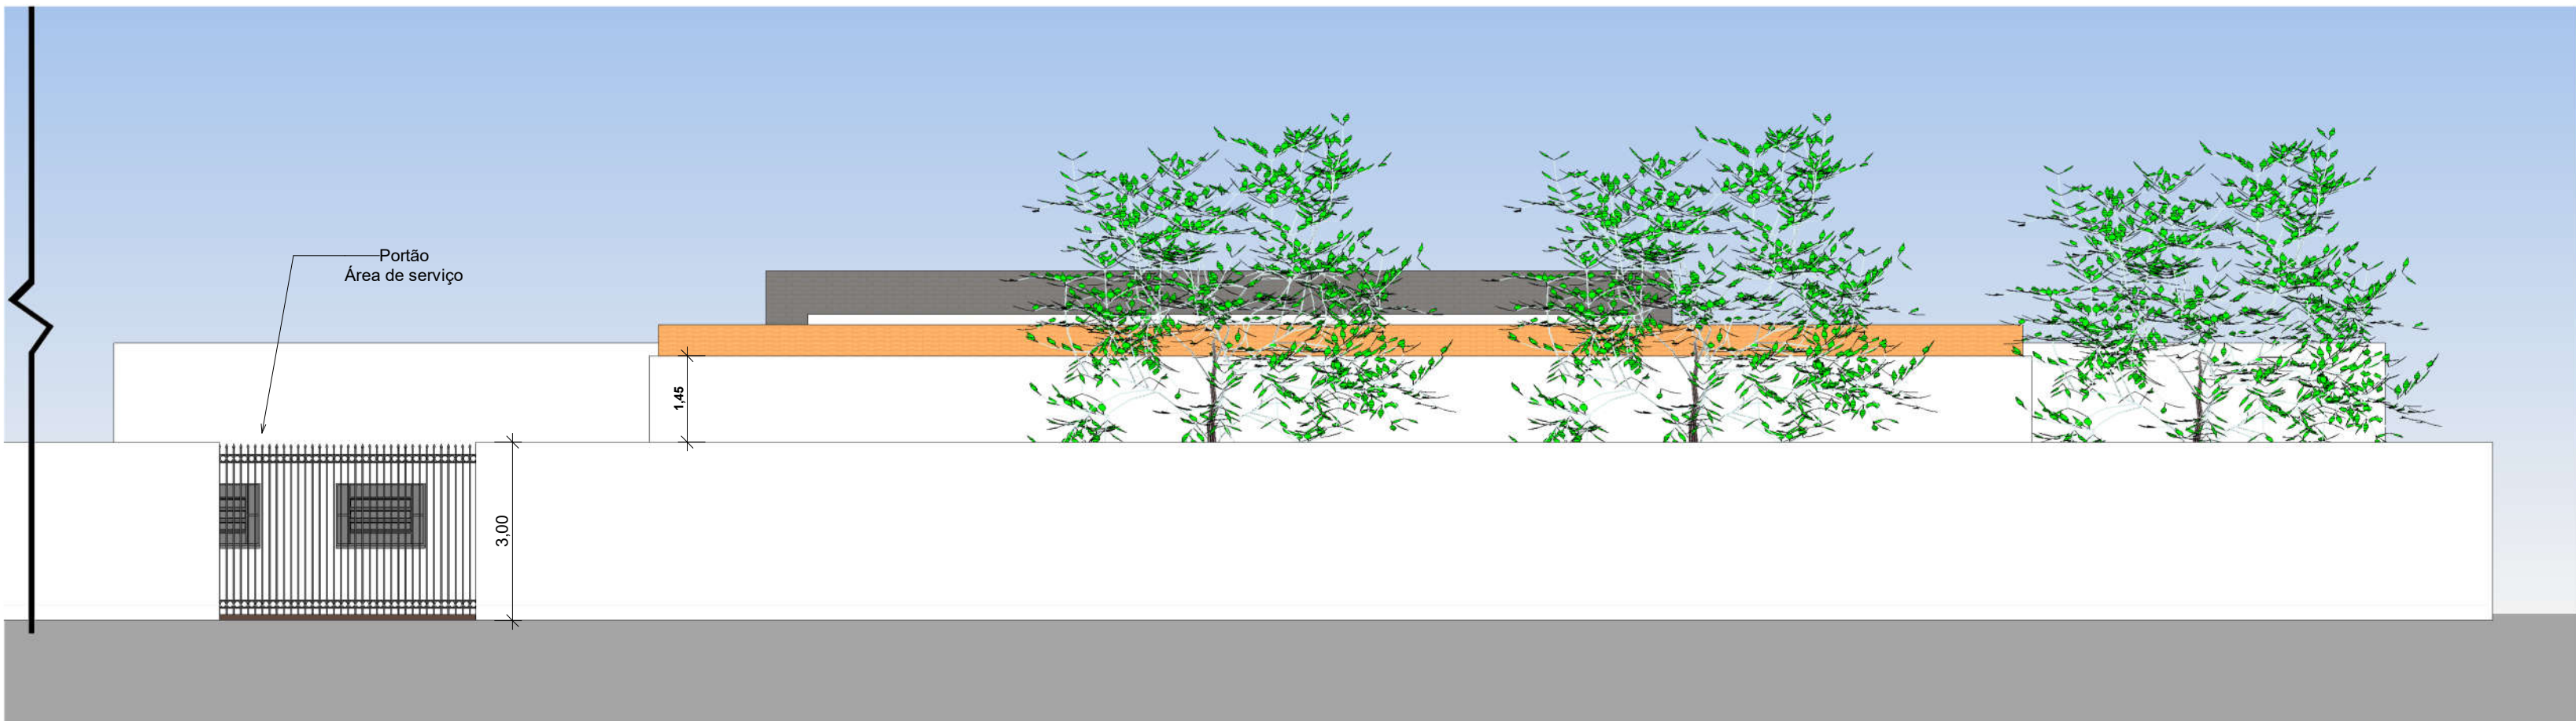


3 FACHADA OESTE
ESCALA 1:100

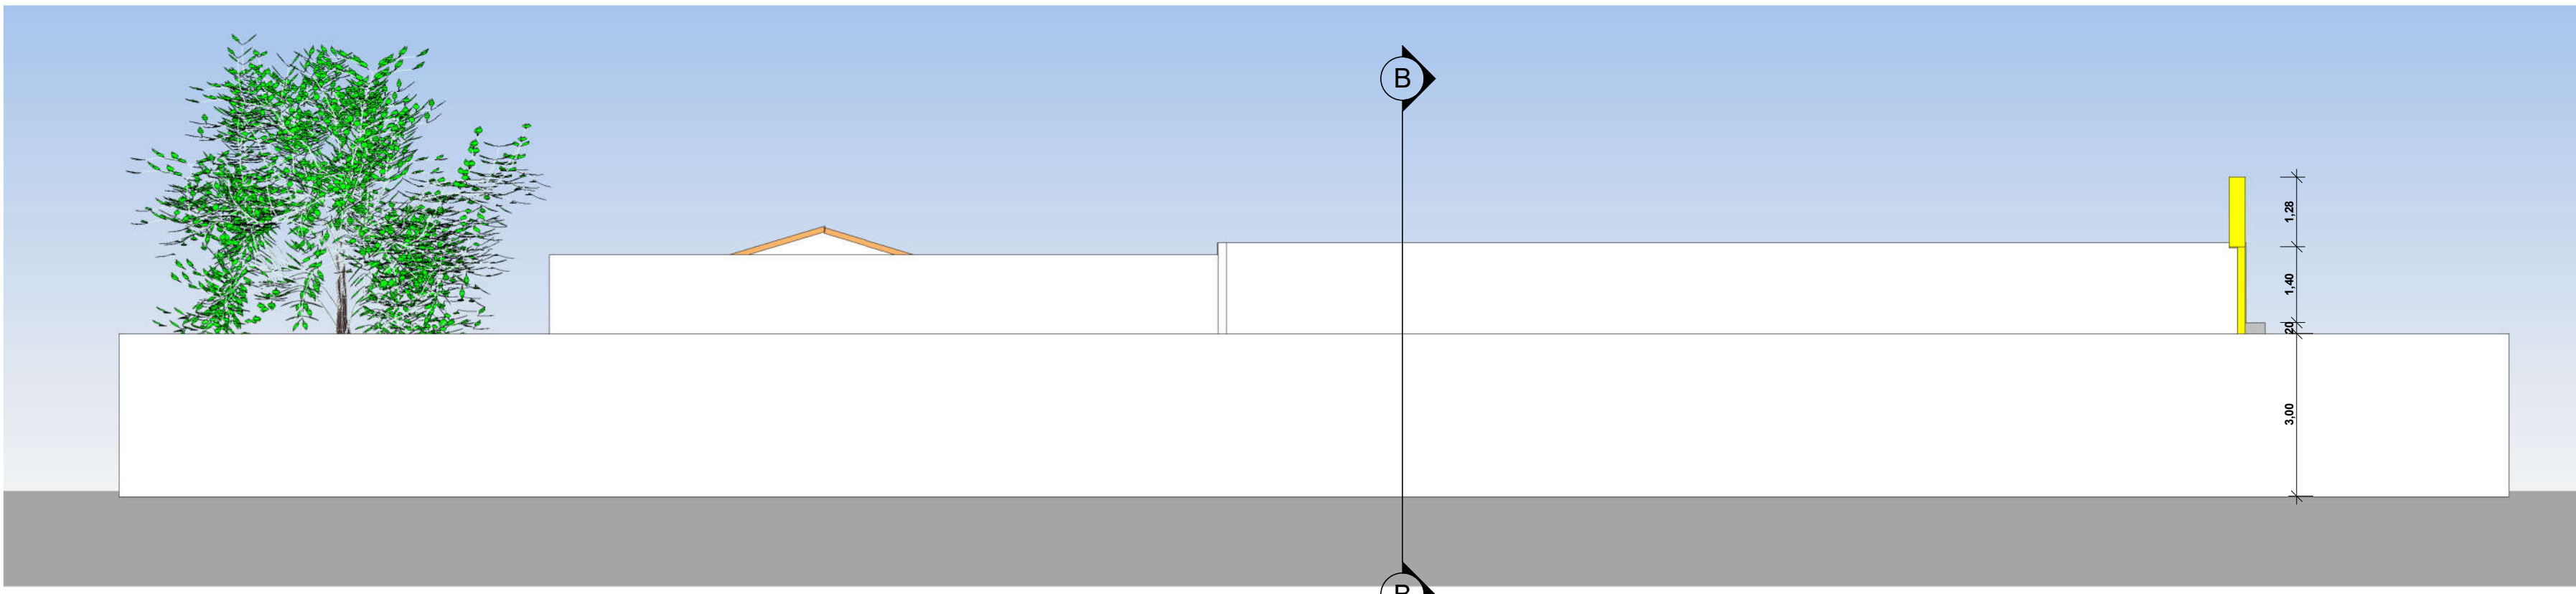


4 FACHADA SUL
ESCALA 1:100

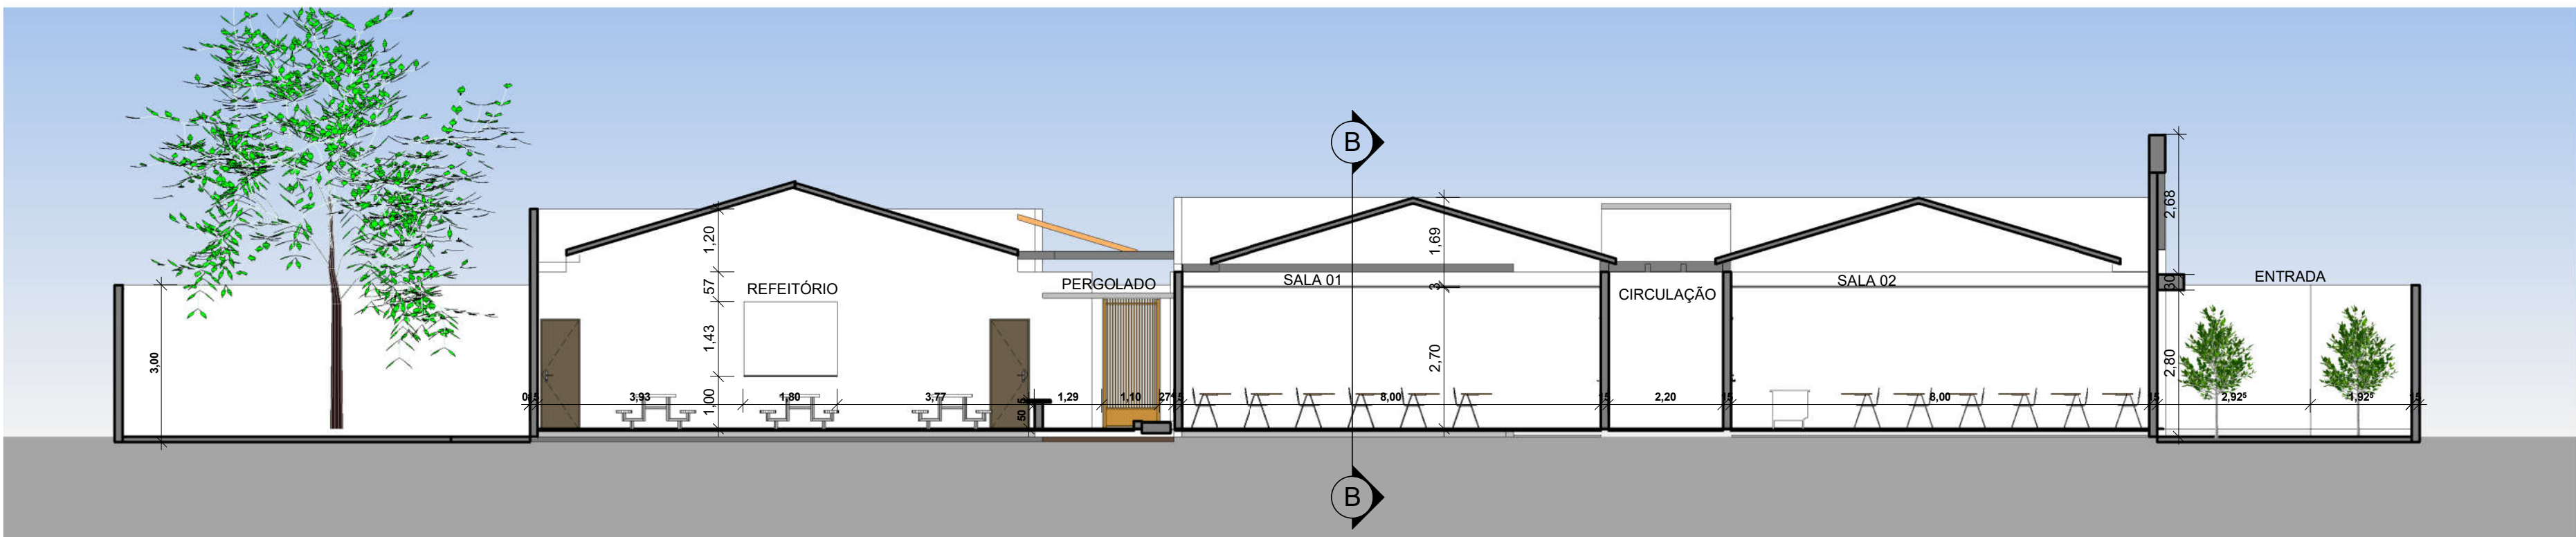


5 A
ESCALA 1:100

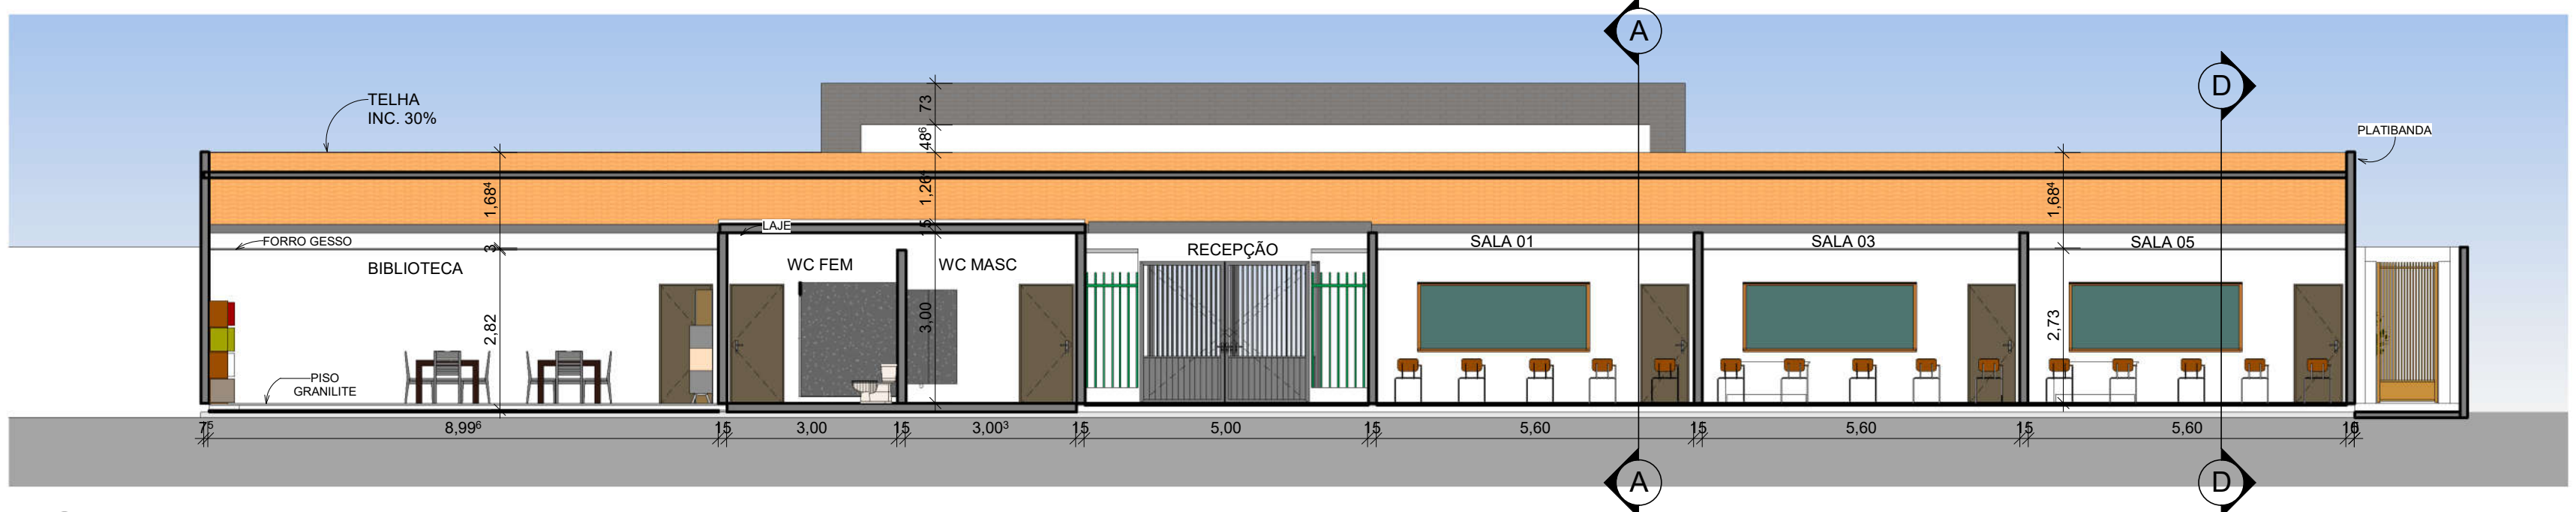

6 B
ESCALA 1:100

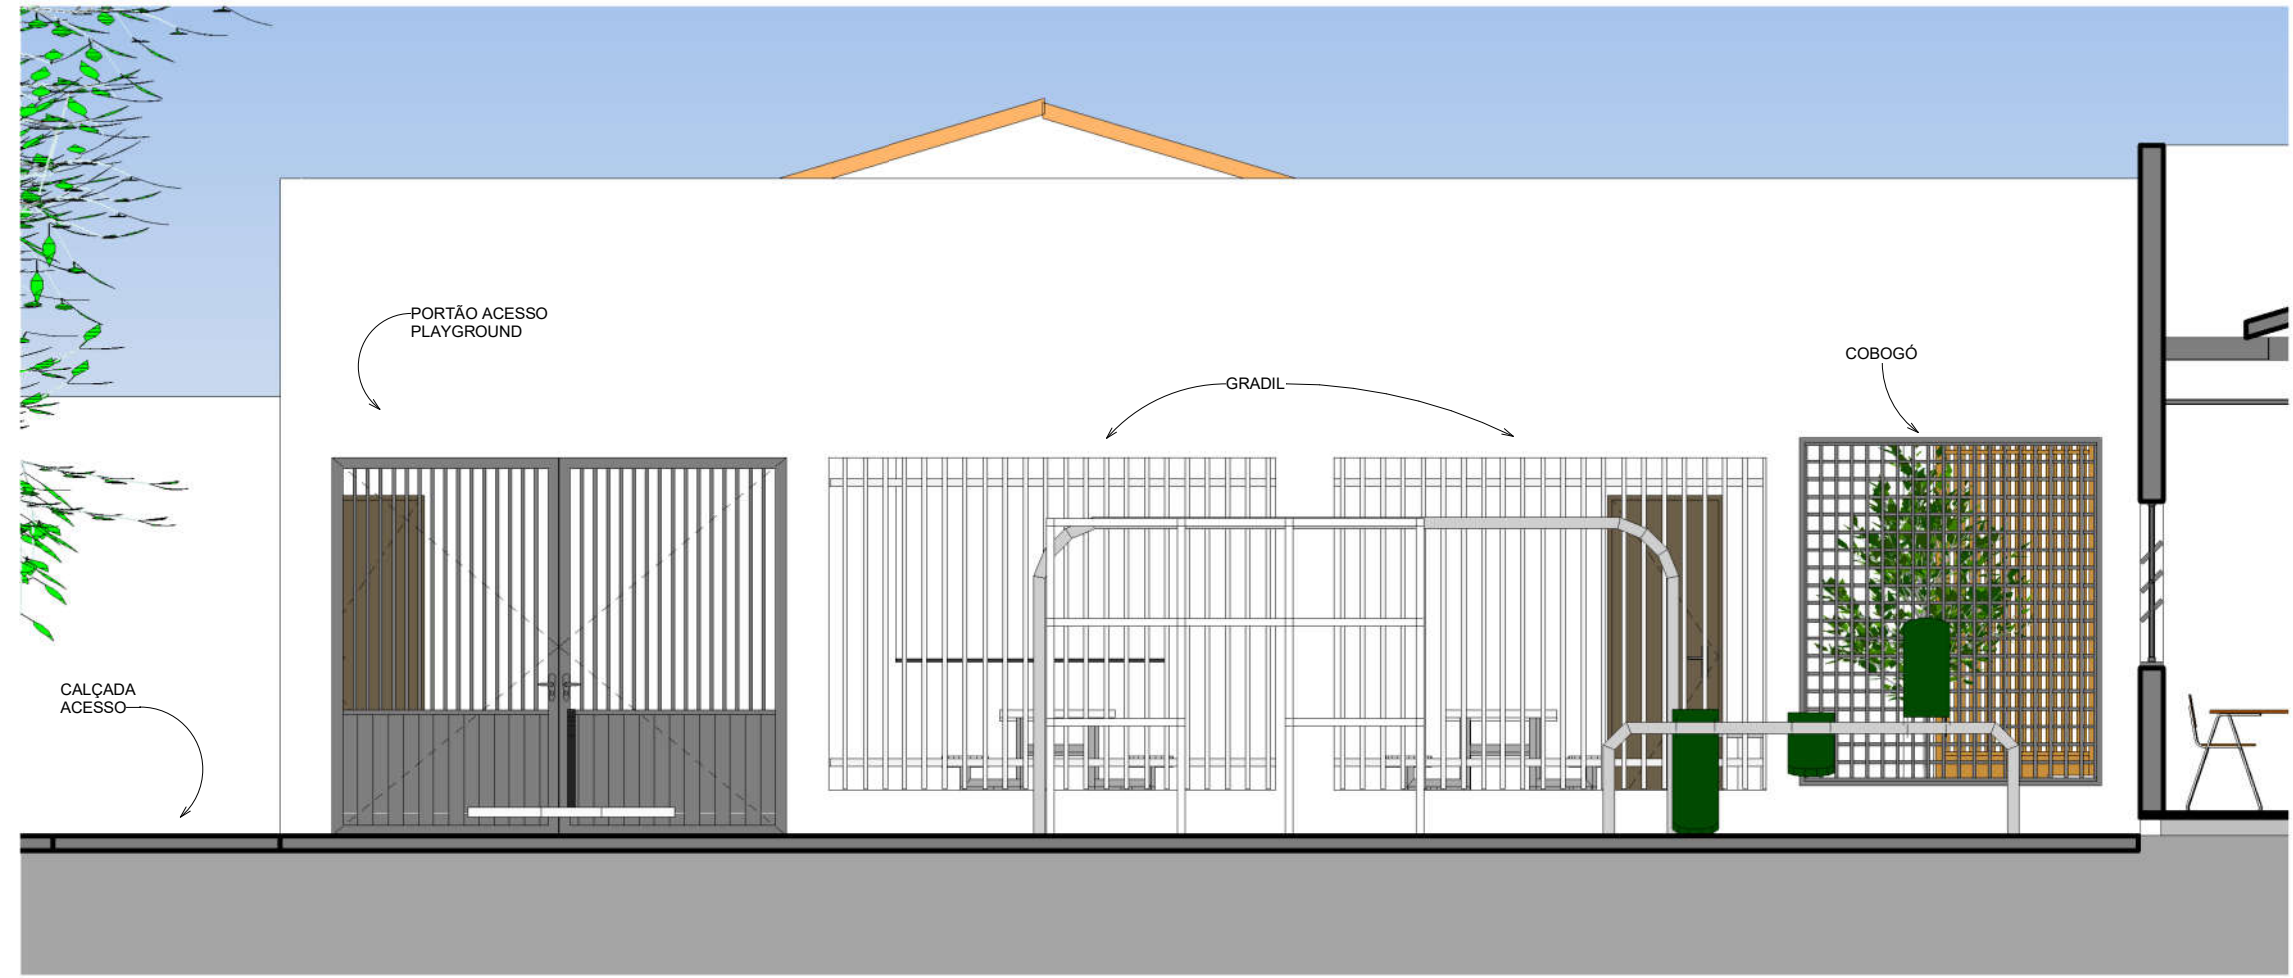

7 C
ESCALA 1:50

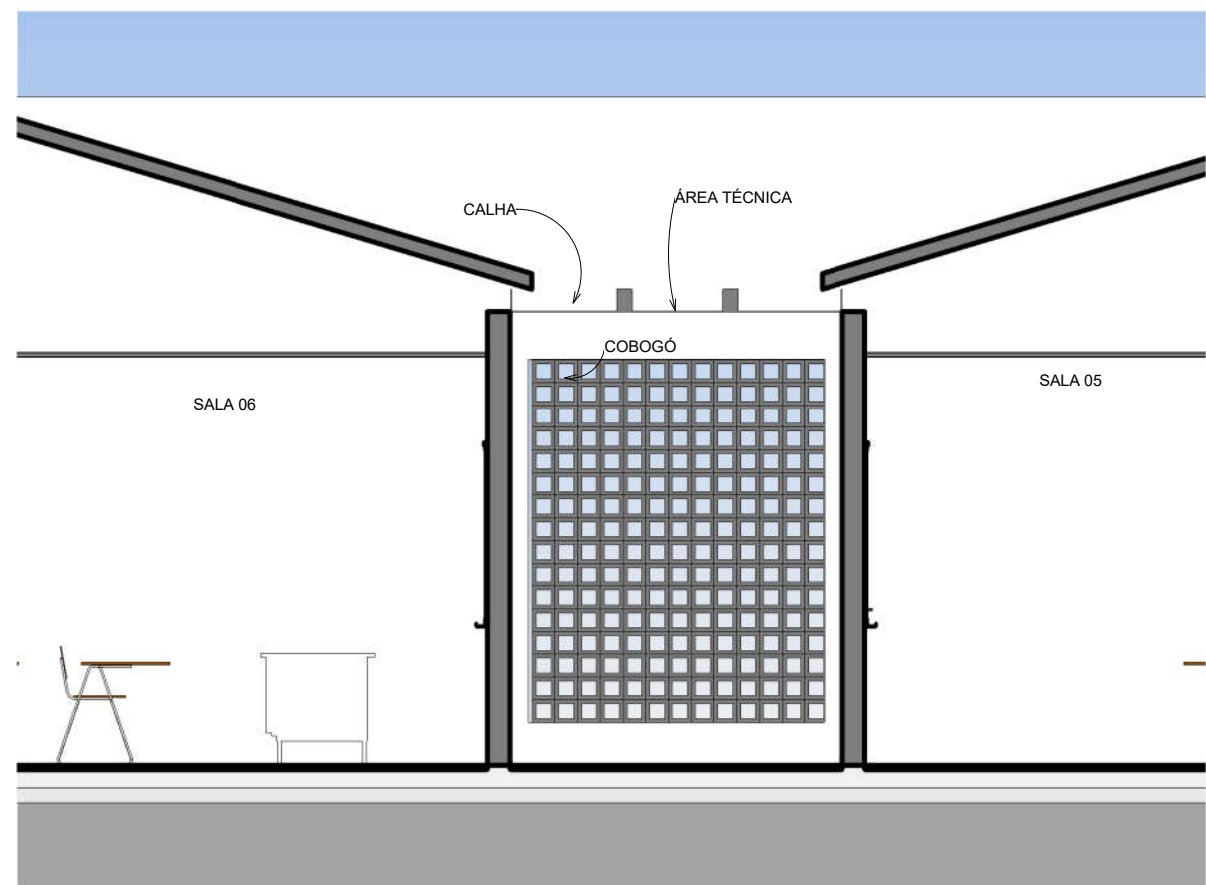

8 D
ESCALA 1:50



9 Escola
ESCALA 1:2

PROPRIETÁRIO			
PROJETO		ESCOLA IRMA IRADES	
ENDEREÇO		JARDIM SORRILÂNDIA	
PROPRIETÁRIO		PREFEITURA MUNICIPAL DE SOUSA PB	
FRANCISCO ADÊNIO LOPES JR. ARQUITETO E URBANISTA - CAU A61791-1 083 - 99119-6861 adeniojr@gmail.com			
ASSINATURA			
12/2021			
SOUSA - PB			
DESENHOS:		CORTES	PRANCHA
			2/2
OBS.: O ARQUITETO NÃO AUTORIZA NENHUMA MODIFICAÇÃO NO PROJETO, SEM ANTES SER CONSULTADO.			