



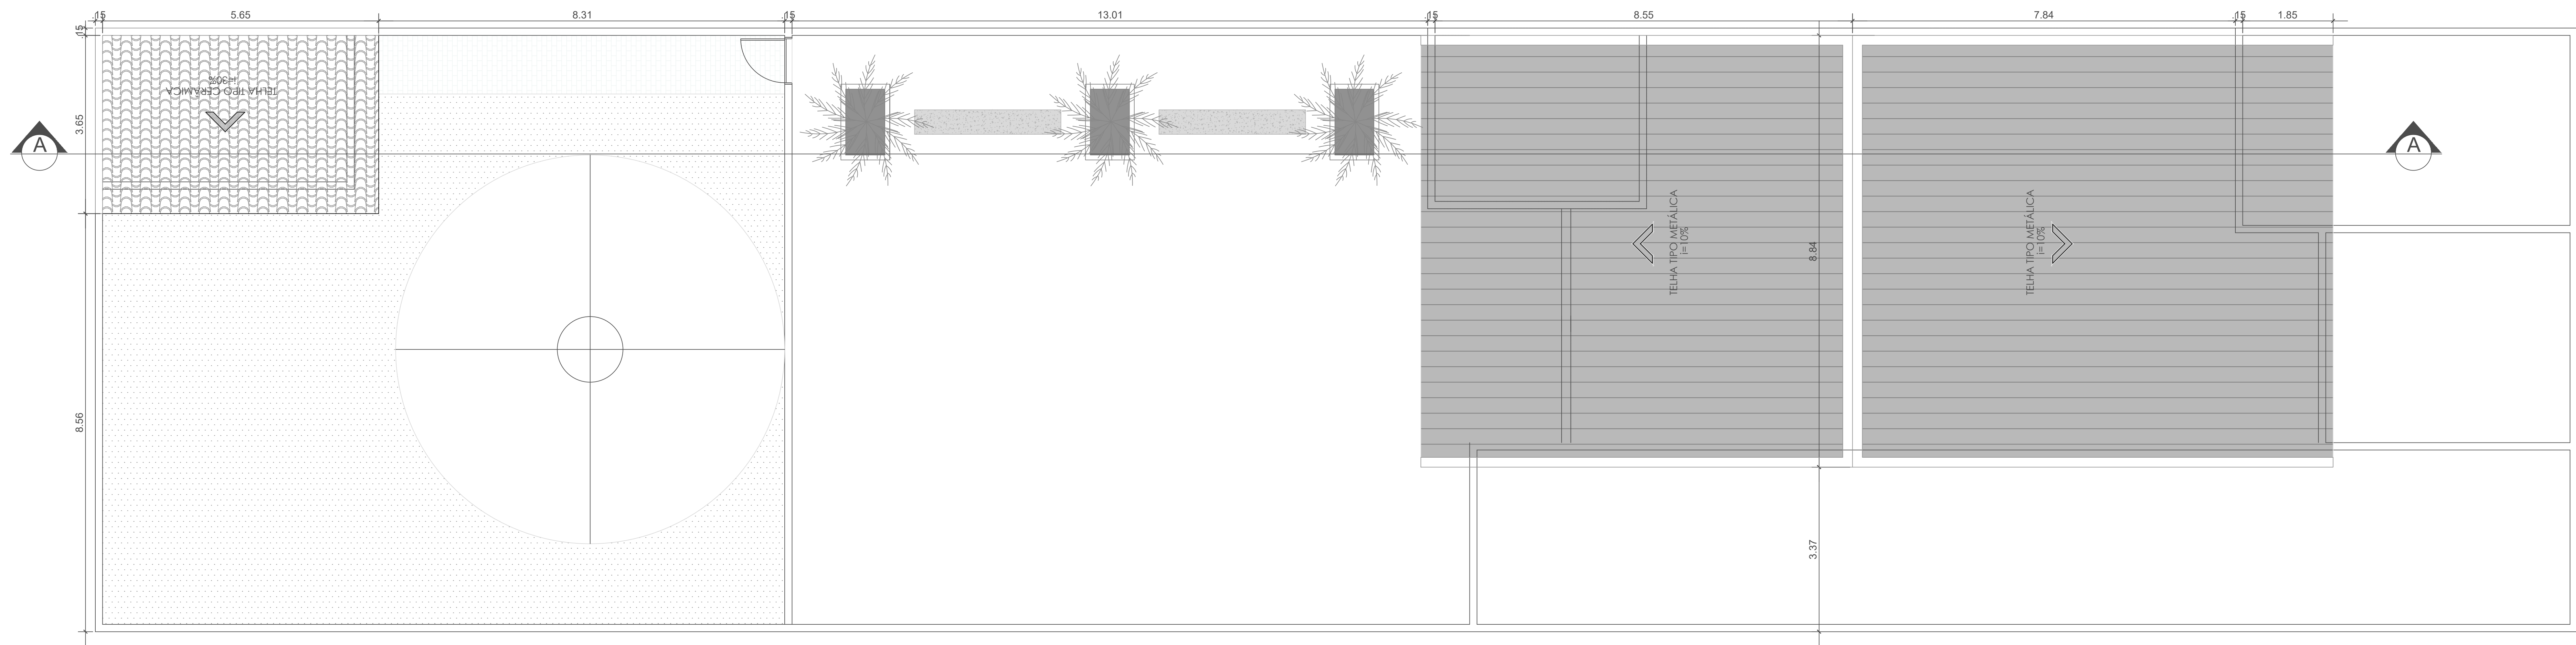

PLANTA DE LOCAÇÃO E COBERTA

ESCALA 1/75

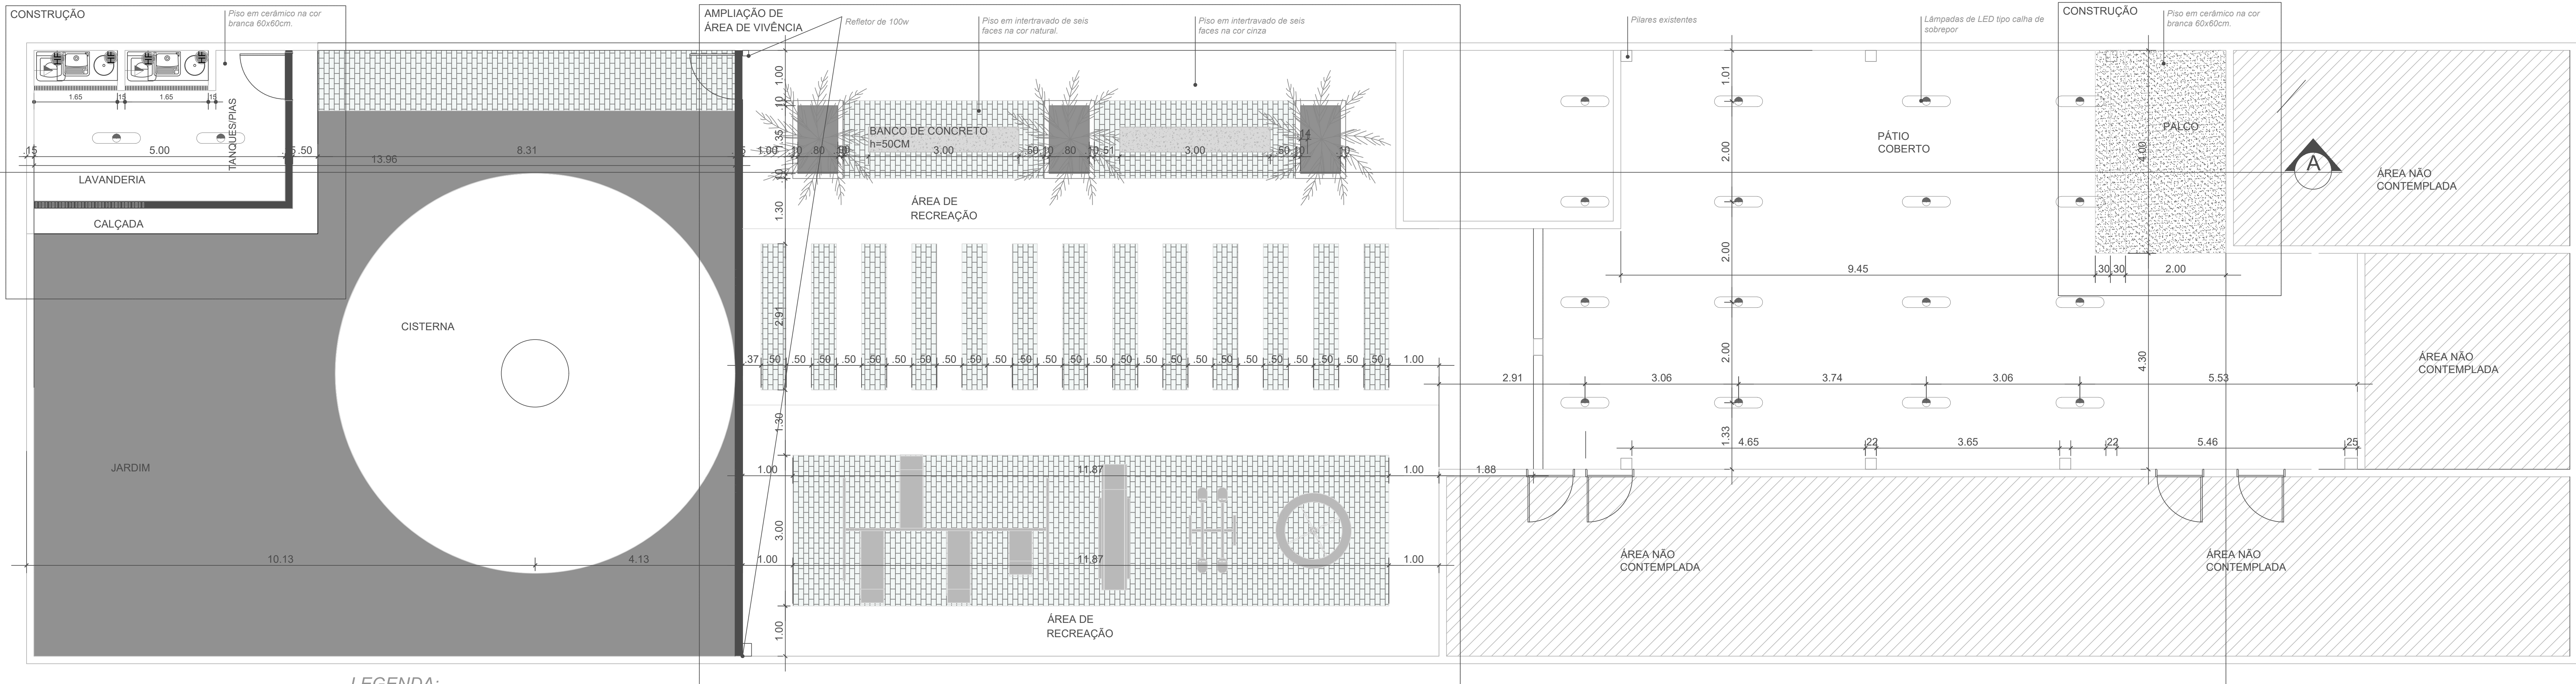

PLANTA BAIXA

ESCALA 1/75

LEGENDA:

- existente
- demolir
- construir

ARQUITETO GAU A-133623-1

PROPRIETÁRIO

CONSTRUÇÃO

PROJETO ARQUITETÔNICO

PRINCHA	PROJETO: AMPLIAÇÃO ESCOLA DEGMA LÚCIA		
01 01	LOCAL: RUA 16, SÃO GONÇALO, SOUSA-PB		
	PROPRIETÁRIO: MUNICÍPIO DE SOUSA - SOUSA PB		
DESENHO	CLEUTON SOUSA	DATA	19/10/2022
ESTAGIÁRIA		DATA	
ARQUIVO	C:\Users\User\Dropbox\PLANEJAMENTO		
DESENHO			

PLANTA LOCAÇÃO E COBERTA
PLANTA BAIXA
CORTE



CLEUTON SOUSA ARQUITETURA

E proibido na forma da Lei Nº 5.988, Art. 18º do código penal a reprodução total ou parcial deste desenho, bem como sua comunicação a terceiros sem a prévia autorização do responsável técnico.

Esta versão substitui anteriores. Conferir cortes no local, não fazer alterações no projeto e qualquer dúvida consultar arquiteto.