


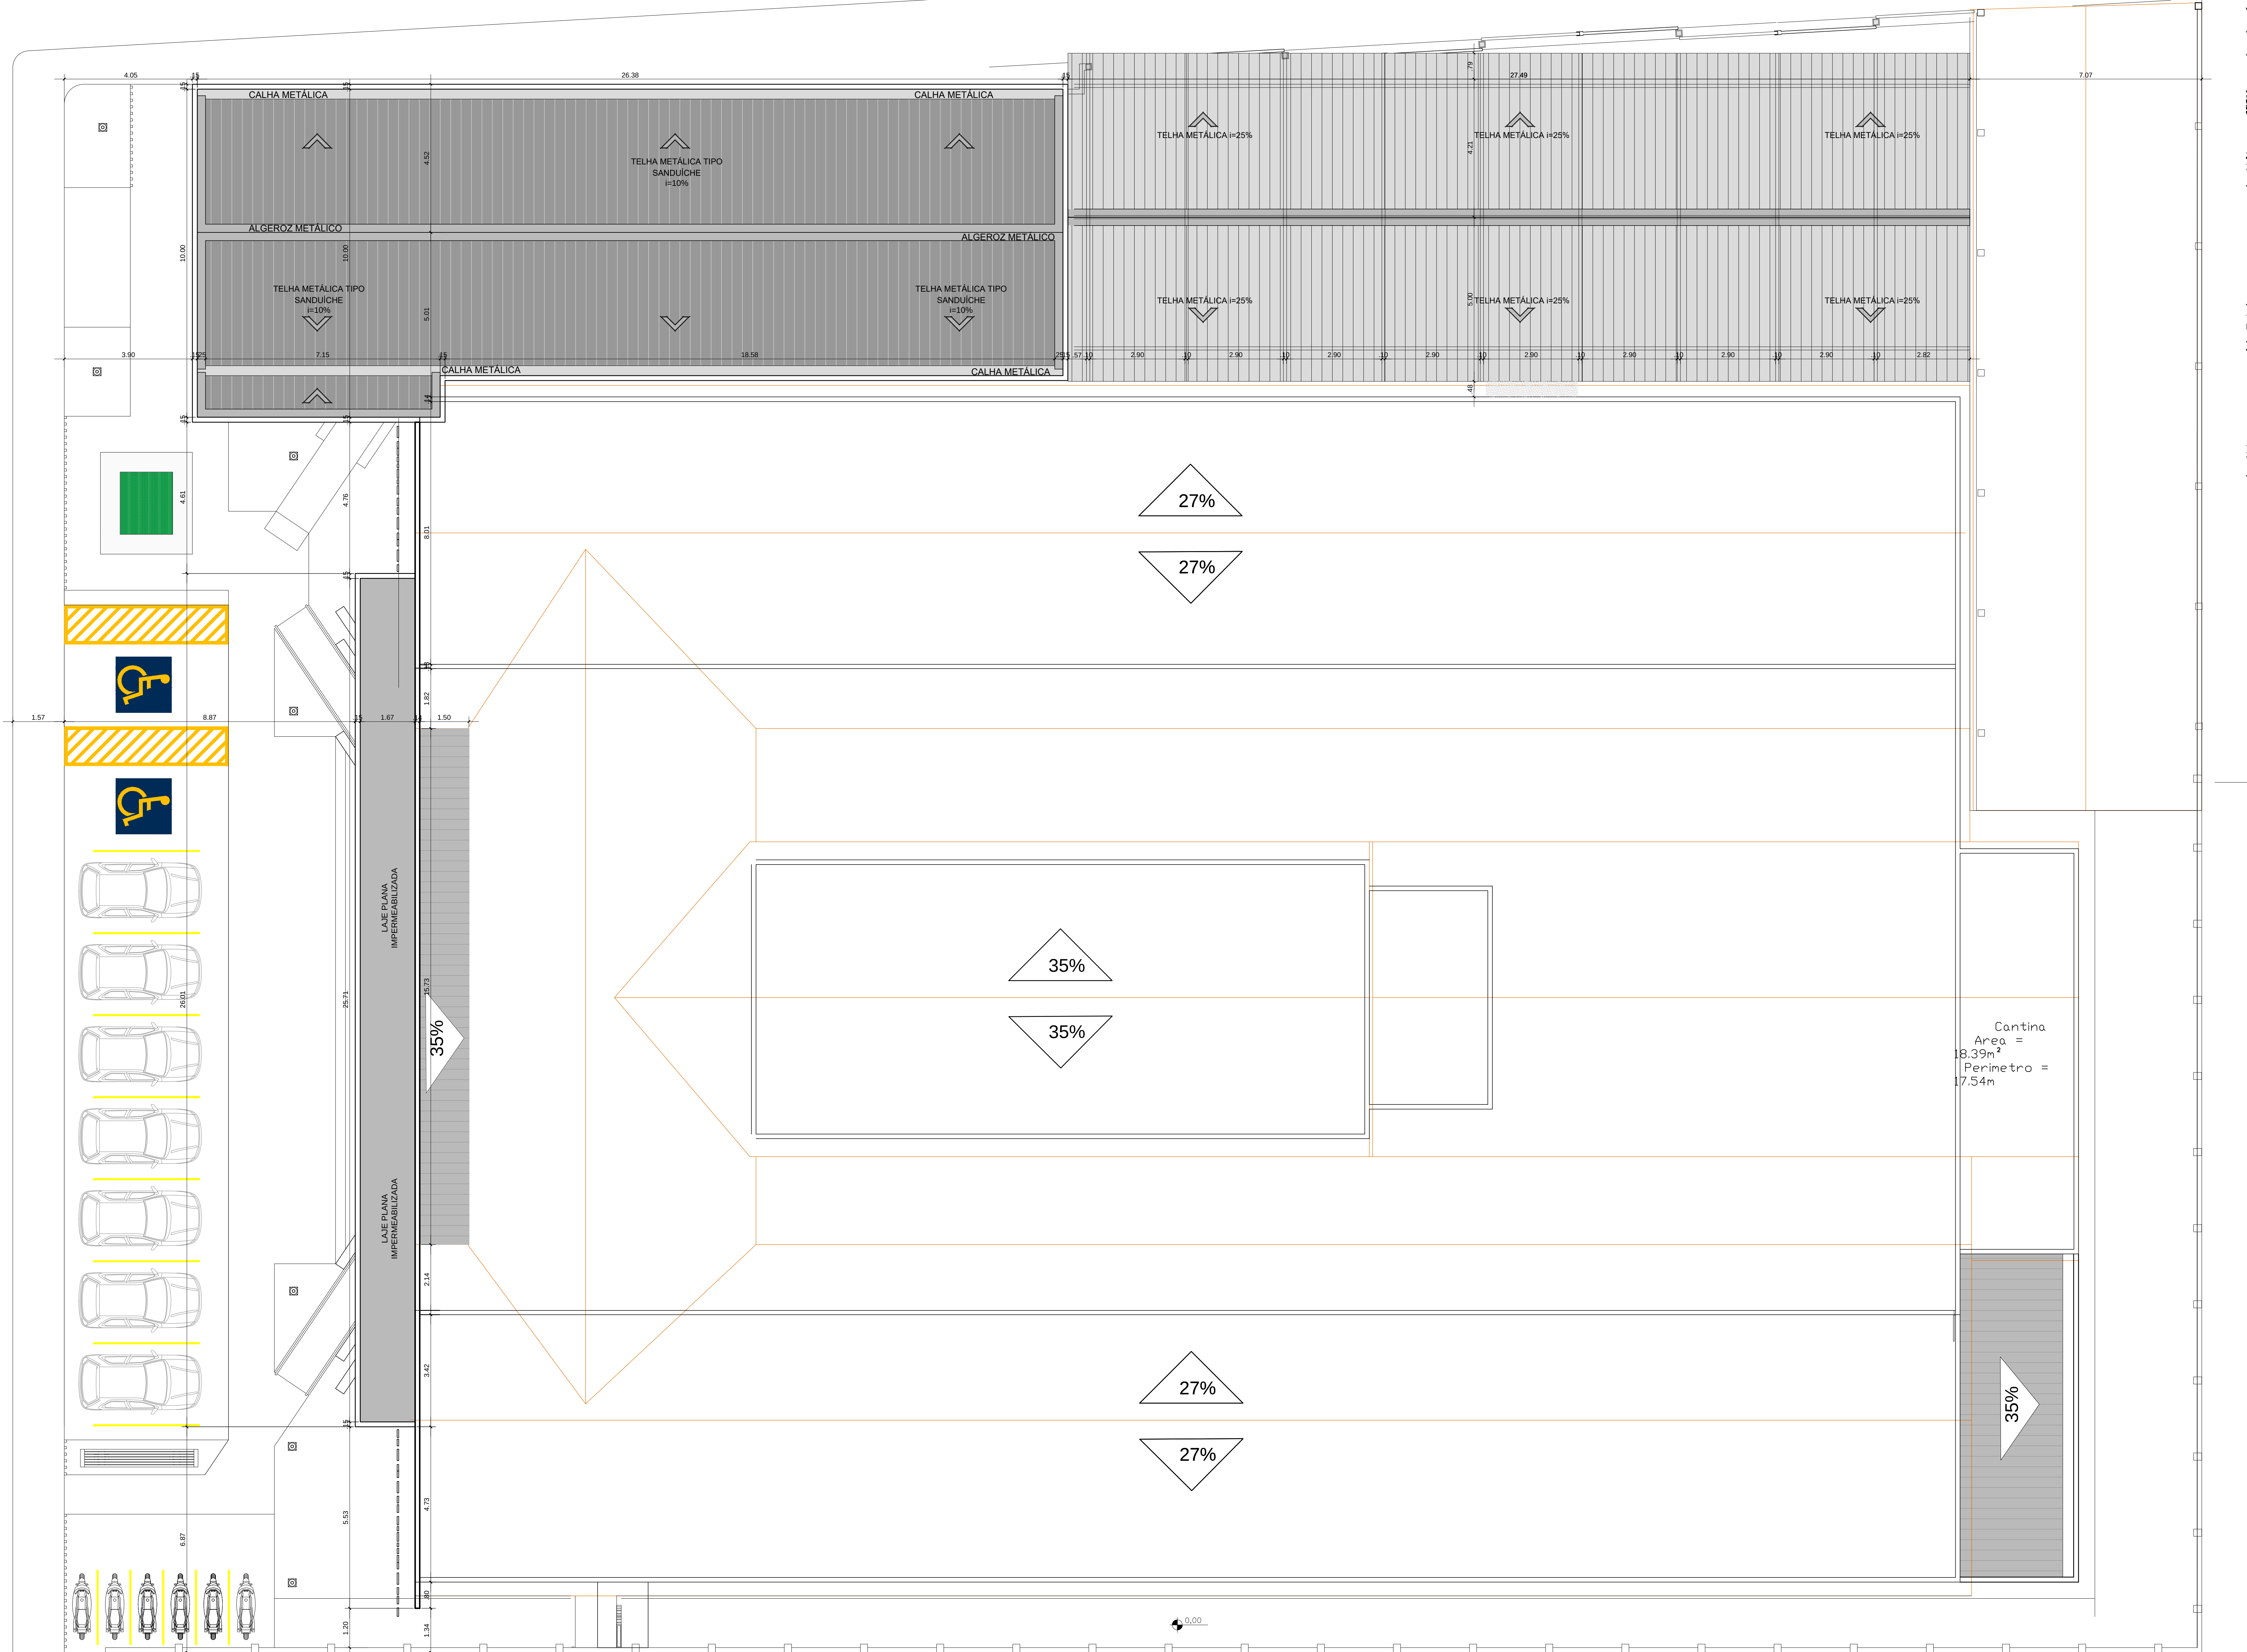

PLANTA DE LOCAÇÃO E COBERTA
CONSTRUÇÃO

ESCALA 1/75



OVERLAY
ESCALA 1/1500

-6.757789328318161,
-38.22531951746094



IMAGENS REALISTAS

ESCALA NÃO SE APLICA

ARQUITETO CAJ A-133623-1

PROPRIETÁRIO


CONSTRUÇÃO

PROJETO ARQUITETÔNICO

PRANCHA	PROJETO: CENTRO DE ATENÇÃO PSICOSSOCIAL INFANTIL - CAPS I	DATA	01/04/2021
01/03	LOCAL: R. DEP. JOSÉ DE PAIVA GADELHA, 8 - GATO PRETO, SOUSA-PB	DATA	
DESENHO	CLEUTON SOUSA	DATA	
REVISÃO		DATA	
ARQUIVO		DATA	
DESENHO		DATA	


PLANTA DE LOCALIZAÇÃO
PLANTA DE LOCAÇÃO E COBERTA



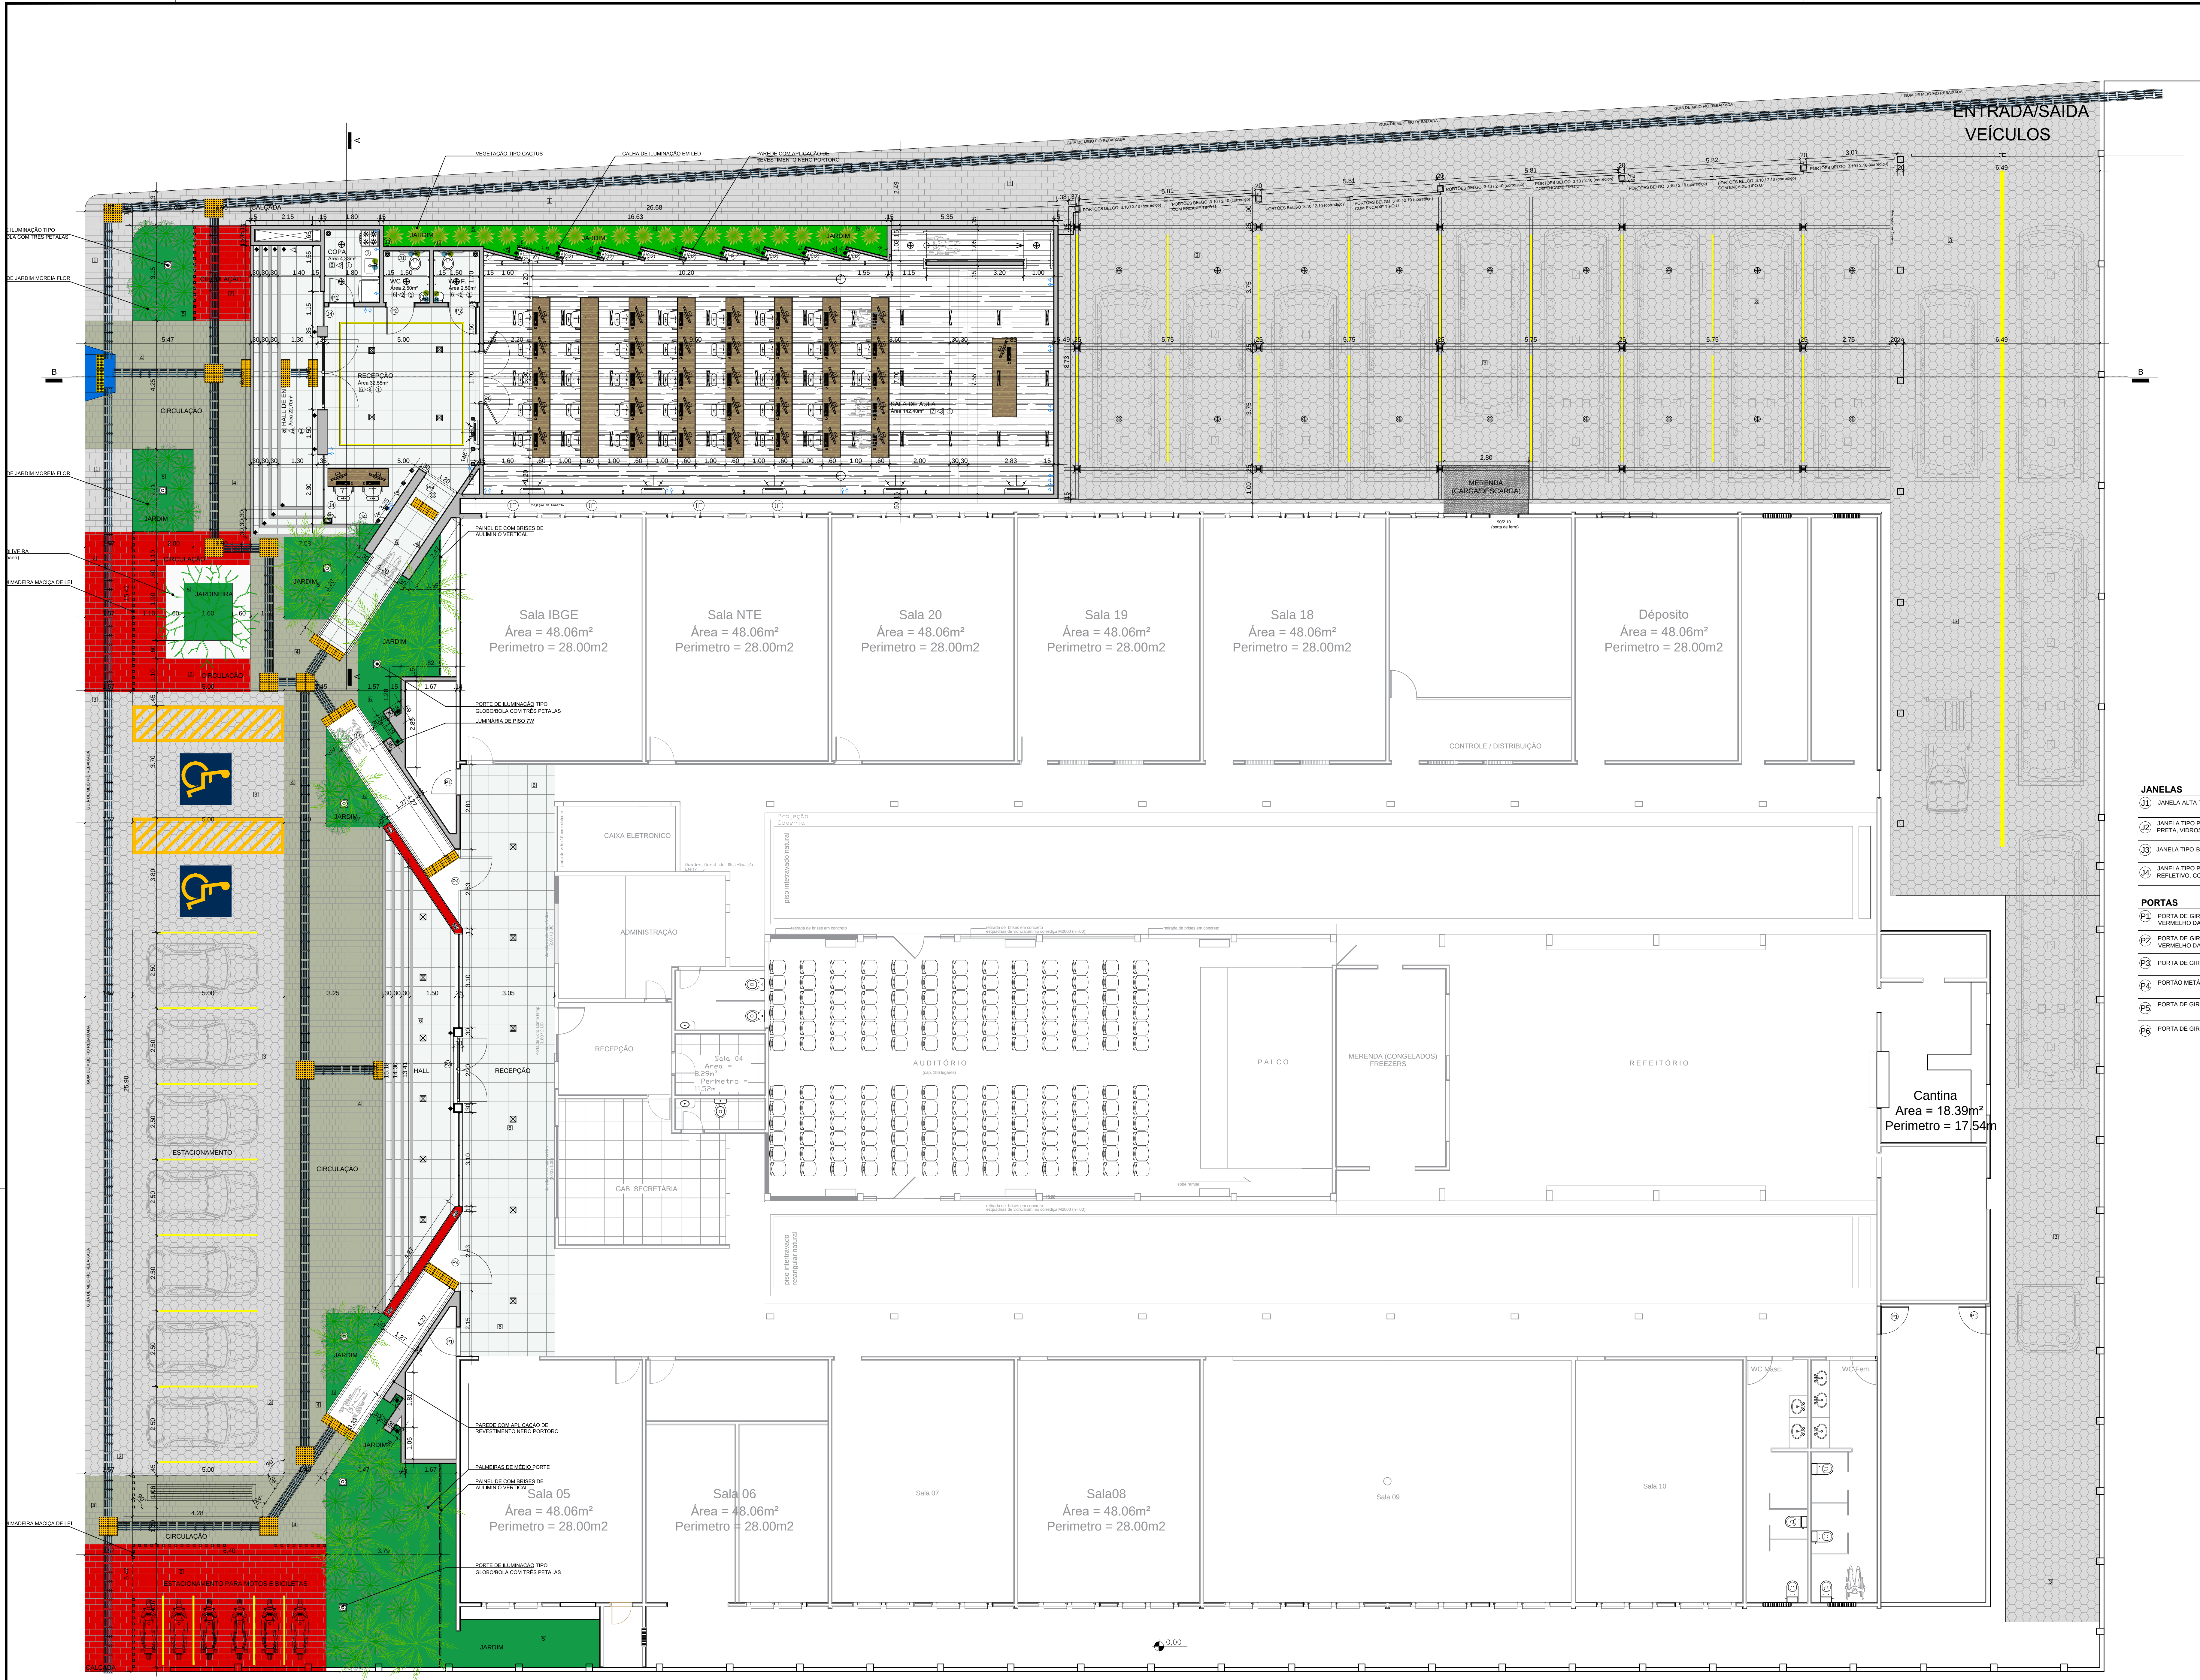

PLANTA BAIXA
CONSTRUÇÃO

ESCALA 1/75

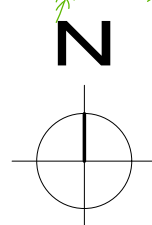

ACABAMENTOS

- BANCADAS**
- 1. TODAS AS BANCADAS DOS BANHEIROS SERÃO CONFECCIONADAS EM GRANITO PRETO GALAXIA.
 - 2. TODAS AS BANCADAS ÁREAS DE SERVIÇOS (COZINHAS E A. GOURMET) SERÃO CONFECCIONADAS EM GRANITO PRETO GALAXIA.

- LEGENDA PONTOS ELÉTRICOS**
- 1. TOMADA TRIPOLAR BAIXA (F+N+T), h= 0,30 m.
 - 2. TOMADA TRIPOLAR MÉDIA (F+N+T), h= 1,14m.
 - 3. TOMADA TRIPOLAR ALTA (F+N+T), h= indicada.
 - 4. TOMADA TRIPOLAR (F+N+T), 25A, PARA CONDICIONADOR DE AR, h= padrão.

LOCALIZAÇÃO SPLT

- LEGENDA PONTOS HIDROSANITÁRIOS**
- 1. SAÍDA DE ESGOTO
 - 2. ENTRADA DE ÁGUA
 - 3. DUCHINHA
 - 4. RALO

ATENÇÃO!
A legenda representa apenas a inserção de novos pontos, em caso de reformas e expansões deverão ser observadas as indicações.

- PARÉDES**
- 1. ALVENARIA EMASSADA E PINTADA (DO PISO AO TETO) NA COR BRANCO NEVE ACRILIC TOTAL.
 - 2. PAREDE COM APLICAÇÃO REVESTIMENTO CERÂMICO, NA COR BRANCA, 60X60MM.
 - 3. ALVENARIA COM APLICAÇÃO DE CARPETE NA COR AZUL MARINHO OU CINZA.
 - 4. ALVENARIA EMASSADA E PINTADA (DO PISO AO TETO) COM TINTA MARMORIZADA.
 - 5. PAREDE COM REVESTIMENTO CERÂMICO PORCELANATO NERO PORTORO.
 - 6. PAREDE COM REVESTIMENTO CERÂMICO PORCELANADO DE MADEIRA, FITAS COM DIMENSÕES PROXIMAS A SKTOM.
 - 7. PAREDE COM REVESTIMENTO CERÂMICO PORCELANADO DE MADEIRA, FITAS COM DIMENSÕES PROXIMAS A SKTOM.
 - 8. PAREDE REVESTIDA EM LAMINAS DE PORCELANATO FULL HD, 15X1,20 m, IMITAÇÃO DE MADEIRA.

- PISOS**
- 1. PISO EM INTERTRAVADO - SEIS FACES - NATURAL - ACABAMENTO LISO
 - 2. PISO EM INTERTRAVADO - SEIS FACES - PIGMENTAÇÃO VERMELHA - ACABAMENTO LISO
 - 3. PISO EM INTERTRAVADO - SEITAVADO - NATURAL - ACABAMENTO LISO
 - 4. PISO PEDRA CARRI - 60X60CM - CINZA AZULADA - ACABAMENTO LISO
 - 5. SOLO PERMEÁVEL - GRAMA EMERALDA
 - 6. CERÂMICA, TIPO EXTRA 60X60, COM BRILHO ESMALTADO, NA COR BRANCA
 - 7. PISO COM APLICAÇÃO DE CARPETE AZUL MARINHO OU CINZA

- LEGENDA PONTOS ILUMINAÇÃO**
- 1. LUMINÁRIA PLAFON DE TETO TIPO EMBUTIR REDONDA BRANCA COM LUZ QUENTE 24W.
 - 2. SPOT DE LUZ DE EMBUTIR SW LED DIRECIONAL, COM BASE BRANCA, TEMPERATURA DE COR FRIA 4800K.
 - 3. LUMINÁRIA PLAFON DE TETO TIPO EMBUTIR QUADRADA BRANCA COM LUZ QUENTE 24W.
 - 4. LUMINÁRIA TIPO PENDENTE COM LUZ E MODELO A DEFINIR.
 - 5. LUMINÁRIA PLAFON DE TETO TIPO EMBUTIR RETANGULAR BRANCA COM LUZ QUENTE 24W.
 - 6. LUMINÁRIA TIPO CALHA DE EMBUTIR COM LÂMPA DE SW, COM TEMPERATURA DE COR FRIA 4800K.
 - 7. LUMINÁRIA DE PISO DE EMBUTIR COM LÂMPA DE SW, COM TEMPERATURA DE COR FRIA 4800K.
 - 8. BALIZADOR DE PAREDE, TIPO SOBREPOR CAIXA BRANCA QUADRADA 1W, COM LUZ AZUL.

JANELAS	DIMENSÕES	QTIDADE
11. JANELA ALTA TIPO BASCULANTE EM ALUMÍNIO NA COR BRANCA E VIDRO DE 8MM.	H= 2,10 M L= 2,10 M P= 2,10 M	01
12. JANELA TIPO PELE DE VIDRO, PIVOTANTES DE CENTRO, COM FERRAGENS EM ALUMÍNIO ANODIZADO NA COR PRETA, VIDROS REFLETIVO, COM ESPESSURA DE 8MM, COM BANDEIRA FIXA NA PARTE INFERIOR.	H= 3,50 M L= 0,90 M P= 0,60 M	09
13. JANELA TIPO BASCULANTE EM ALUMÍNIO NA COR PRETO FOSCO E VIDRO REFLETIVO DE 8MM.	H= 50 M L= 0,90 M P= 2,10 M	01
14. JANELA TIPO PELE DE VIDRO, MAXIAR, COM FERRAGENS EM ALUMÍNIO ANODIZADO NA COR PRETA, VIDROS REFLETIVO, COM ESPESSURA DE 8MM, COM BANDEIRA FIXA NA PARTE INFERIOR.	H= 2,10 M L= 0,90 M P= 0,60 M	01

PORTAS	DIMENSÕES	QTIDADE
P1. PORTA DE GIRO COM BANDEIRA (ABRIR) EM MADEIRA MACISSA DE LEI, ENVERNIZADA NA COR CASTANHO VERMELHO DA LINHA SPARLAK CORAL.	H= 2,10 M L= 90 M B= 40 M	05
P2. PORTA DE GIRO COM BANDEIRA (ABRIR) EM MADEIRA MACISSA DE LEI, ENVERNIZADA NA COR CASTANHO VERMELHO DA LINHA SPARLAK CORAL.	H= 2,10 M L= 70 M B= 40 M	02
P3. PORTA DE GIRO TIPO PELE DE VIDRO	H= 2,10 M L= 2,40 M	02
P4. PORTÃO METÁLICO EM METALON PINTADO NA COR PRETO FOSCO.	H= 2,50 M L= 1,50 M	02
P5. PORTA DE GIRO EM VIDROREFLETIVO.	H= 2,10 M L= 1,20 M	01
P6. PORTA DE GIRO COM BANDEIRA (ABRIR) EM MADEIRA MACISSA DE LEI, COM REVESTIMENTO ACÚSTICO.	H= 2,50 M L= 90 M	02

ARQUITETO	CAU A-133623-1
PROPRIETÁRIO	
CONSTRUÇÃO	

PROJETO ARQUITETÔNICO


PRANCHA	PROJETO: REFORMA E AMPLIAÇÃO SECRETARIA DE EDUCAÇÃO
02/03	LOCAL: R. DEP. JOSÉ DE PAIVA GADELHA, 8, GATO PRETO, SOUSA-PB
	PROPRIETÁRIO: PREFEITURA MUNICIPAL DE SOUSA - PB
DESENHO	CLEUTON SOUSA
REVISÃO	
ARQUIVO	
DESENHO	

PLANTA BAIXA



É proibido na forma da Lei Nº 5988, Art. 184 do código penal a reprodução total ou parcial deste desenho, bem como sua comunicação a terceiros sem a prévia autorização do responsável técnico.

Esta versão substitui anteriores. Condição color no local, não fazer alterações no projeto e qualquer dúvida consultar arquiteto.

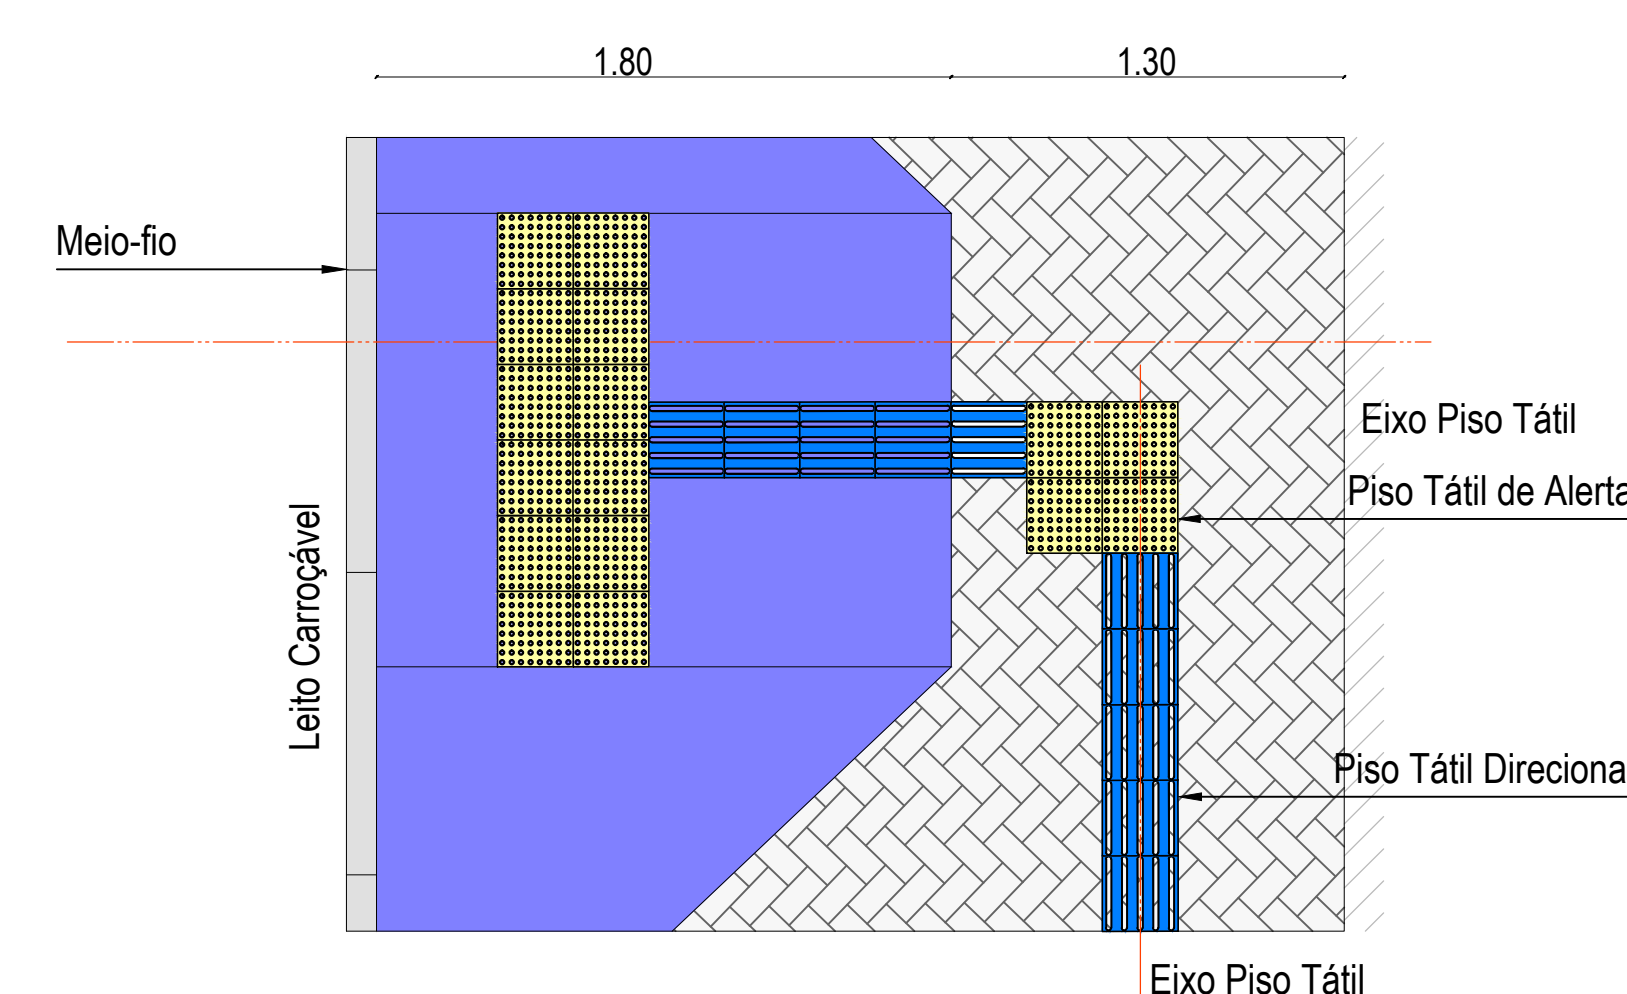

CLEITON SOUSA & ROUQUET

É proibido na forma da Lei Nº 5958, Art. 184 do código penal a reprodução total ou parcial deste desenho, bem como sua comunicação a terceiros sem a prévia autorização do responsável técnico.