



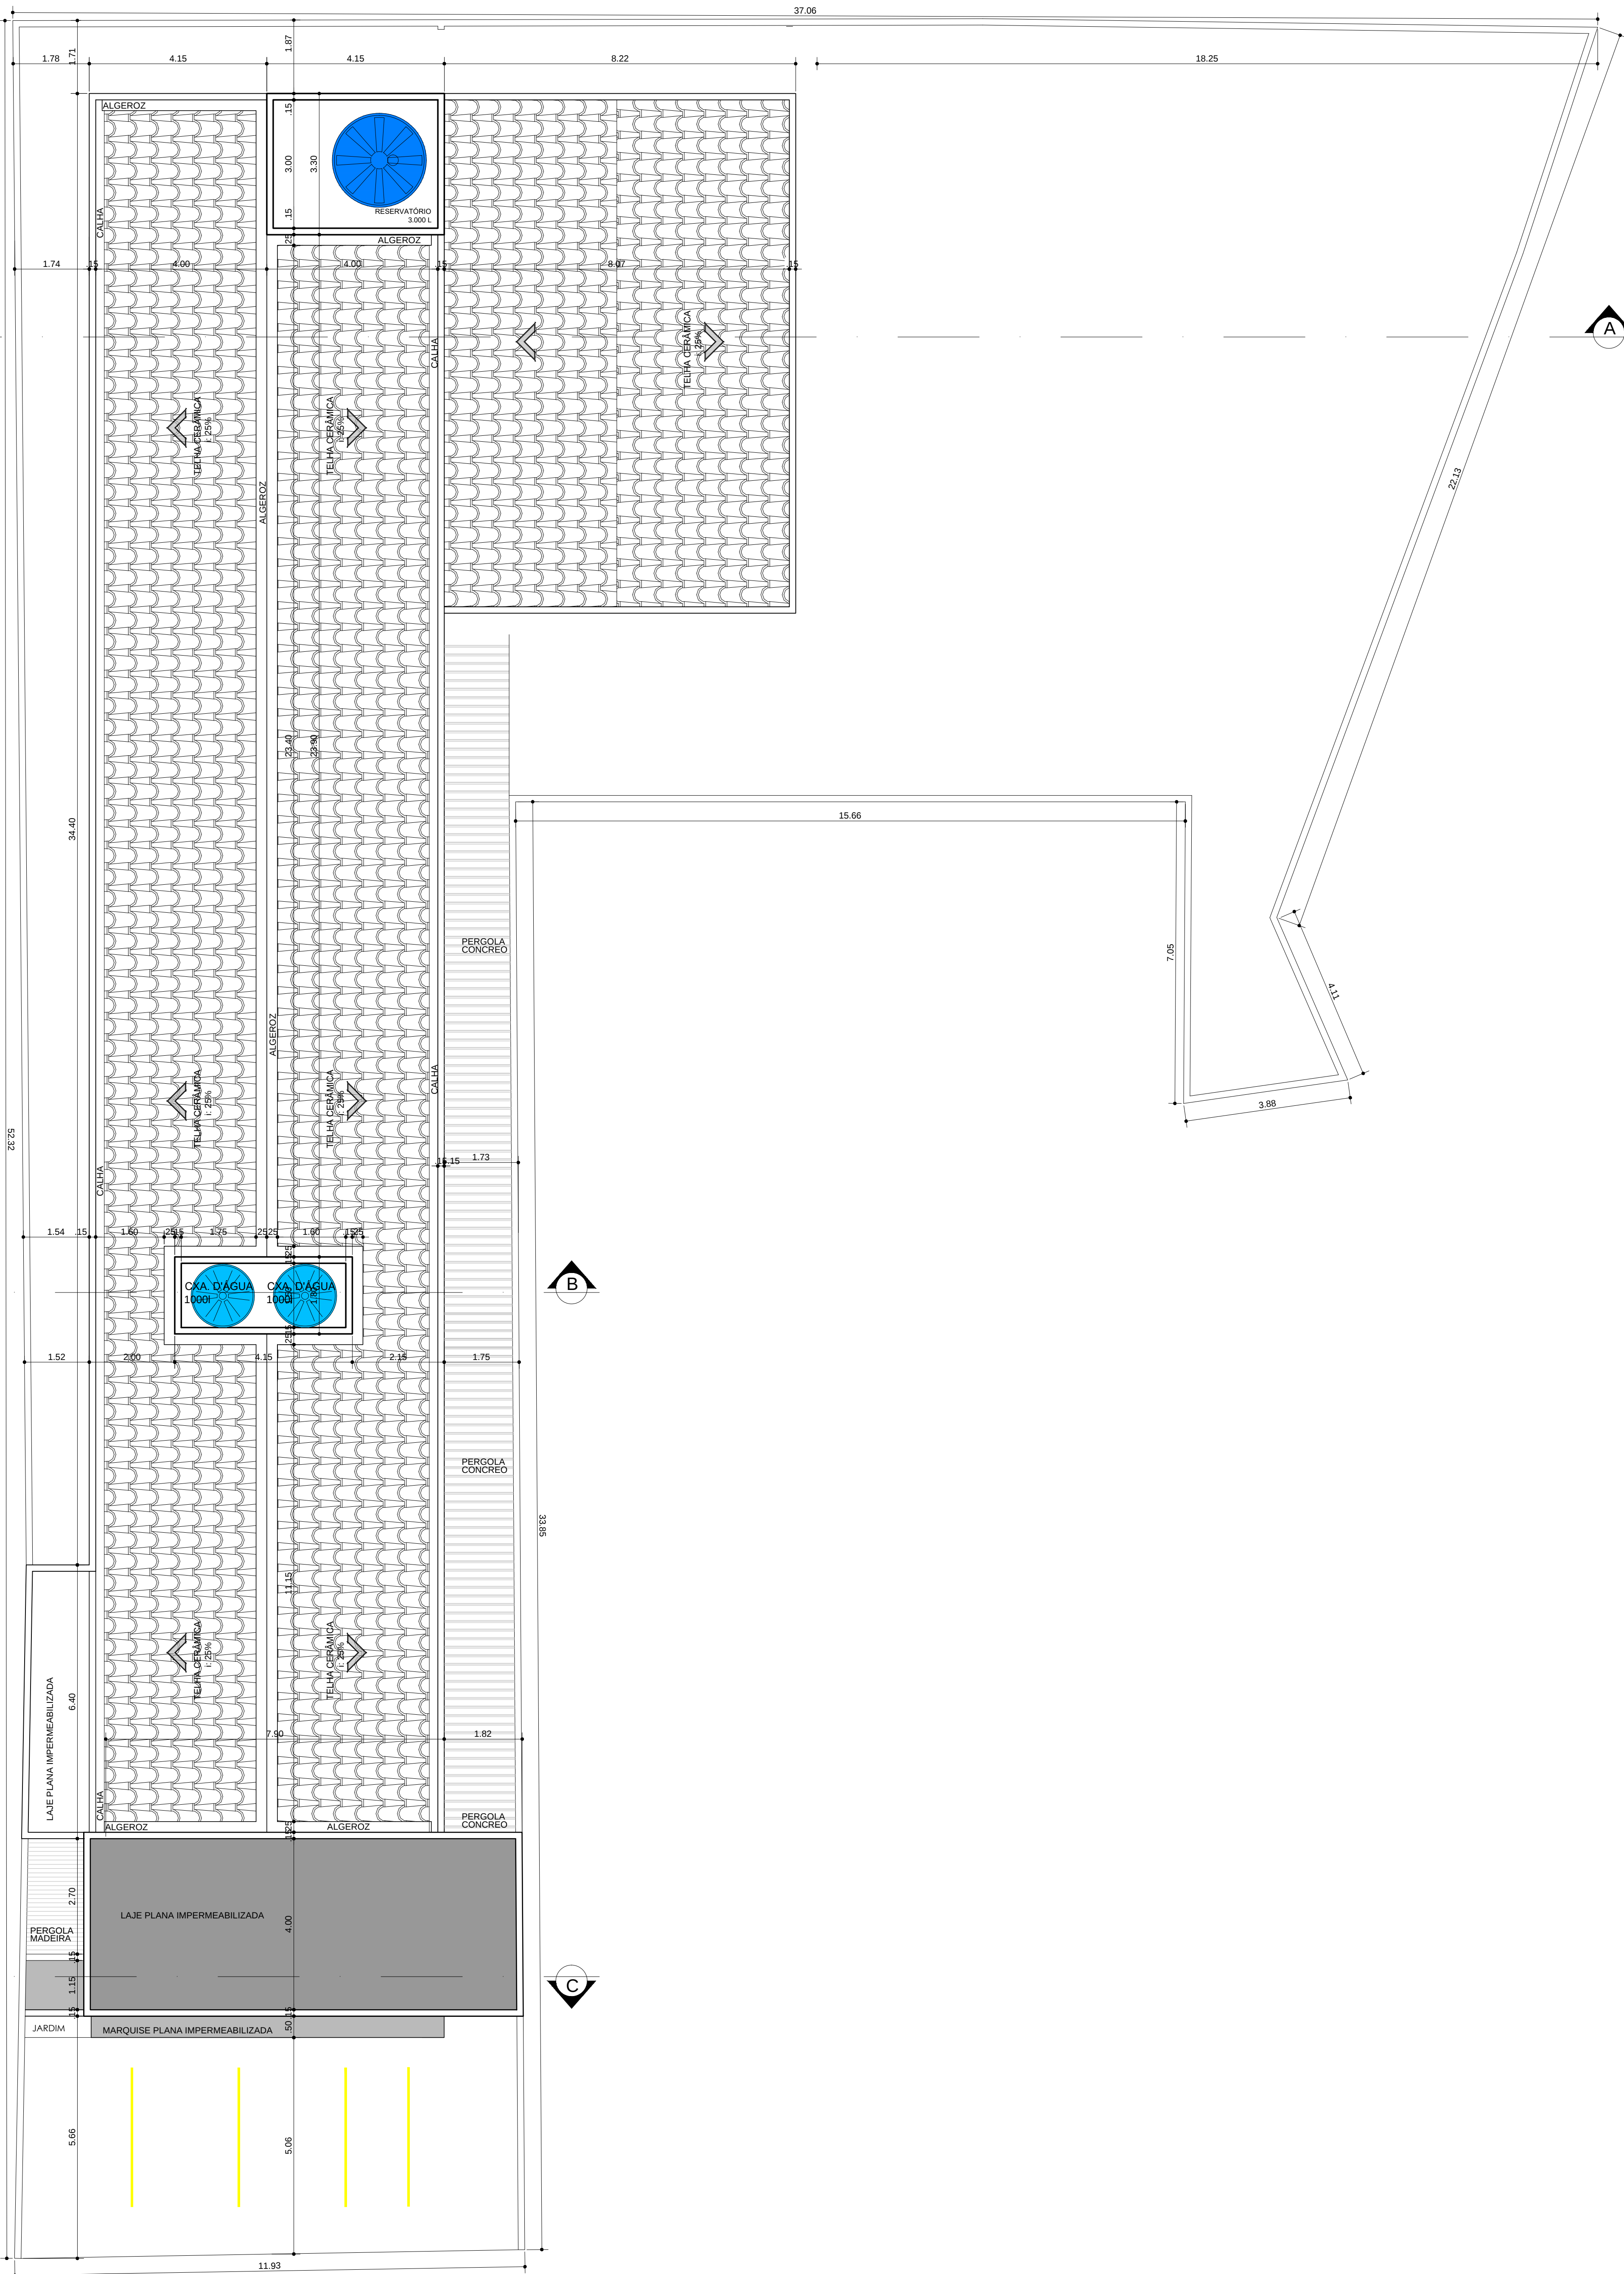

PLANTA DE LOCAÇÃO E COBERTA
ESCALA 1/75

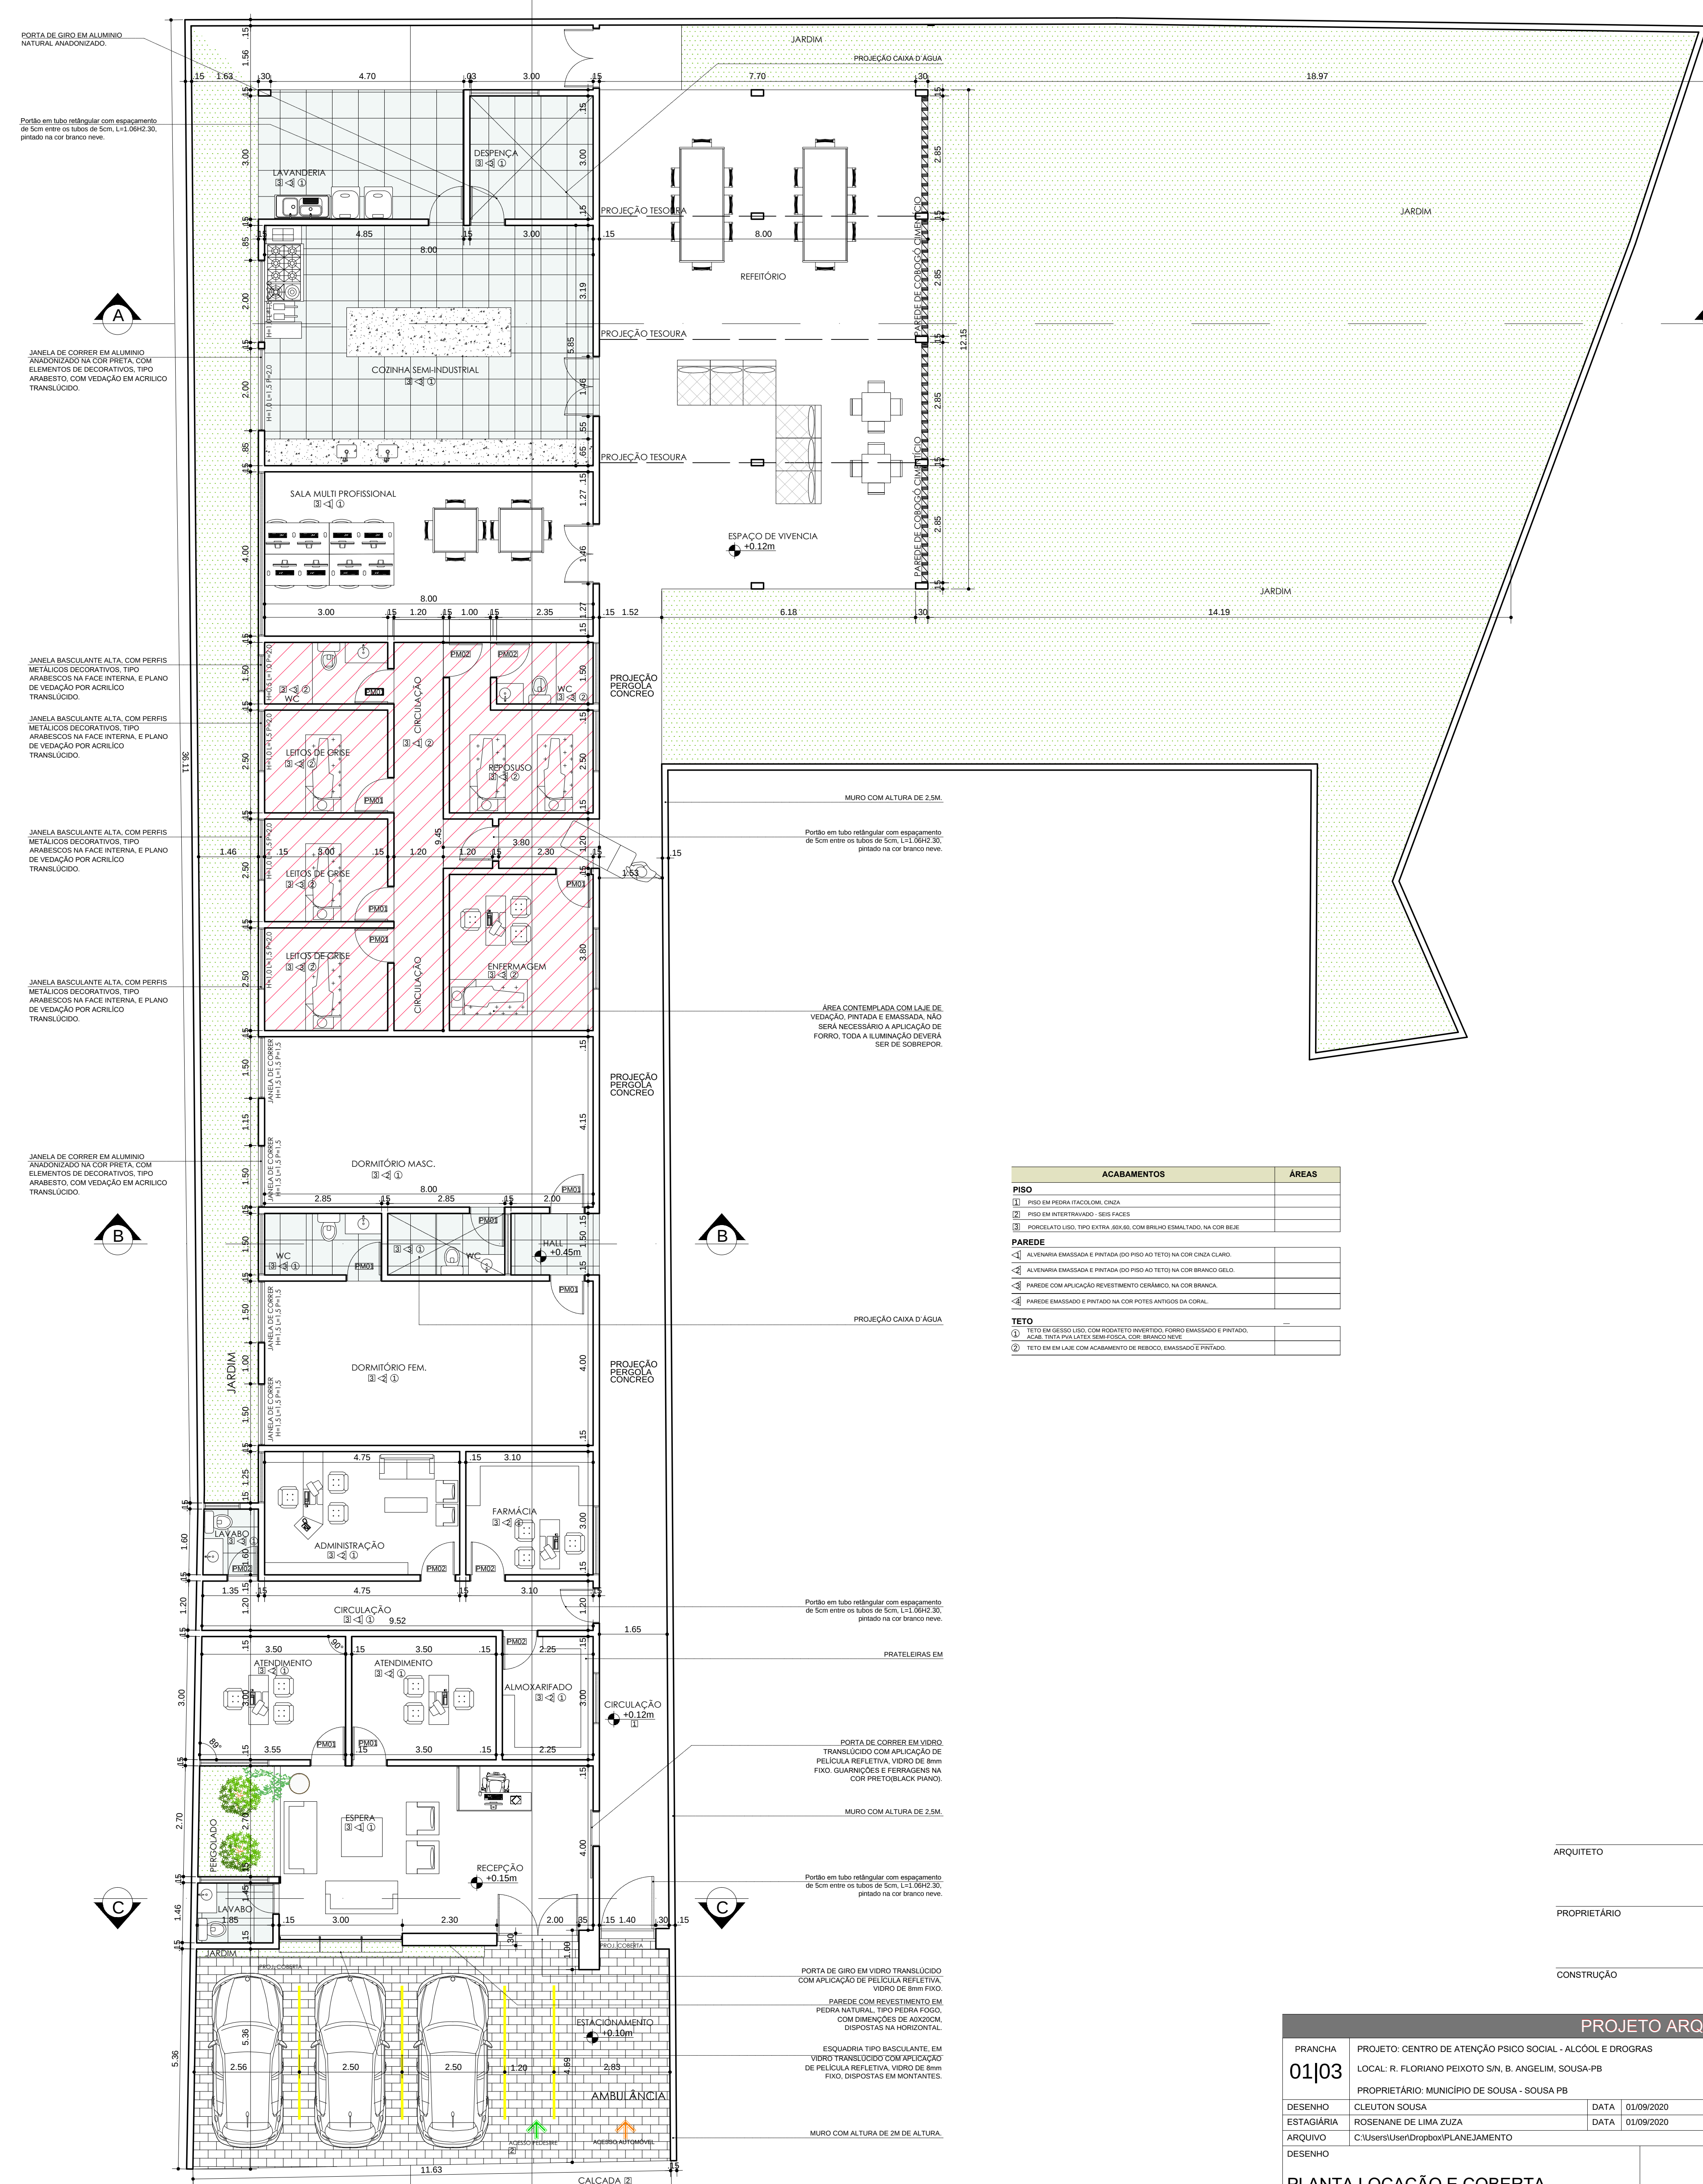

PLANTA BAIXA
ESCALA 1/75

ACABAMENTOS	ÁREAS
PISO	
1) PISO EM PAREDE FACILITADA - CERAMICA	
2) PISO EM PAREDE FACILITADA - CERAMICA	
3) PAREDE EM ALUMINIO, TUBO EM ALUMINIO, COBERTURA EM ALUMINIO, NA COR BRANCA	
PAREDE	
1) ALUMINIO EM ALUMINIO E PAREDE EM ALUMINIO NA COR BRANCA	
2) ALUMINIO EM ALUMINIO E PAREDE EM ALUMINIO NA COR BRANCA	
3) PAREDE EM ALUMINIO E PAREDE EM ALUMINIO NA COR BRANCA	
4) PAREDE EM ALUMINIO E PAREDE EM ALUMINIO NA COR BRANCA	
5) PAREDE EM ALUMINIO E PAREDE EM ALUMINIO NA COR BRANCA	
TETO	
1) TETO EM ALUMINIO, COBERTURA EM ALUMINIO, COBERTURA EM ALUMINIO	
2) TETO EM ALUMINIO, COBERTURA EM ALUMINIO, COBERTURA EM ALUMINIO	
3) TETO EM ALUMINIO, COBERTURA EM ALUMINIO, COBERTURA EM ALUMINIO	

ARQUITETO CAU A-133623-1

PROPRIETÁRIO






CONSTRUTOR

PROJETO ARQUITETÔNICO

PRANCHA 01 03	PROJETO: CENTRO DE ATENÇÃO PSÍQUICA SOCIAL - ALCOOL E DROGAS
DESENHO	LOCAL: R. FLORIANO PEIXOTO S/N, B. ANGELIM, SOUSA-PB
ESTAGIÁRIA	PROPRIETÁRIO: MUNICÍPIO DE SOUSA - SOUSA-PB
ARQUIVO	C:\Users\User\Dropbox\PLANEJAMENTO
DESENHO	

PLANTA LOCAÇÃO E COBERTA PLANTA BAIXA



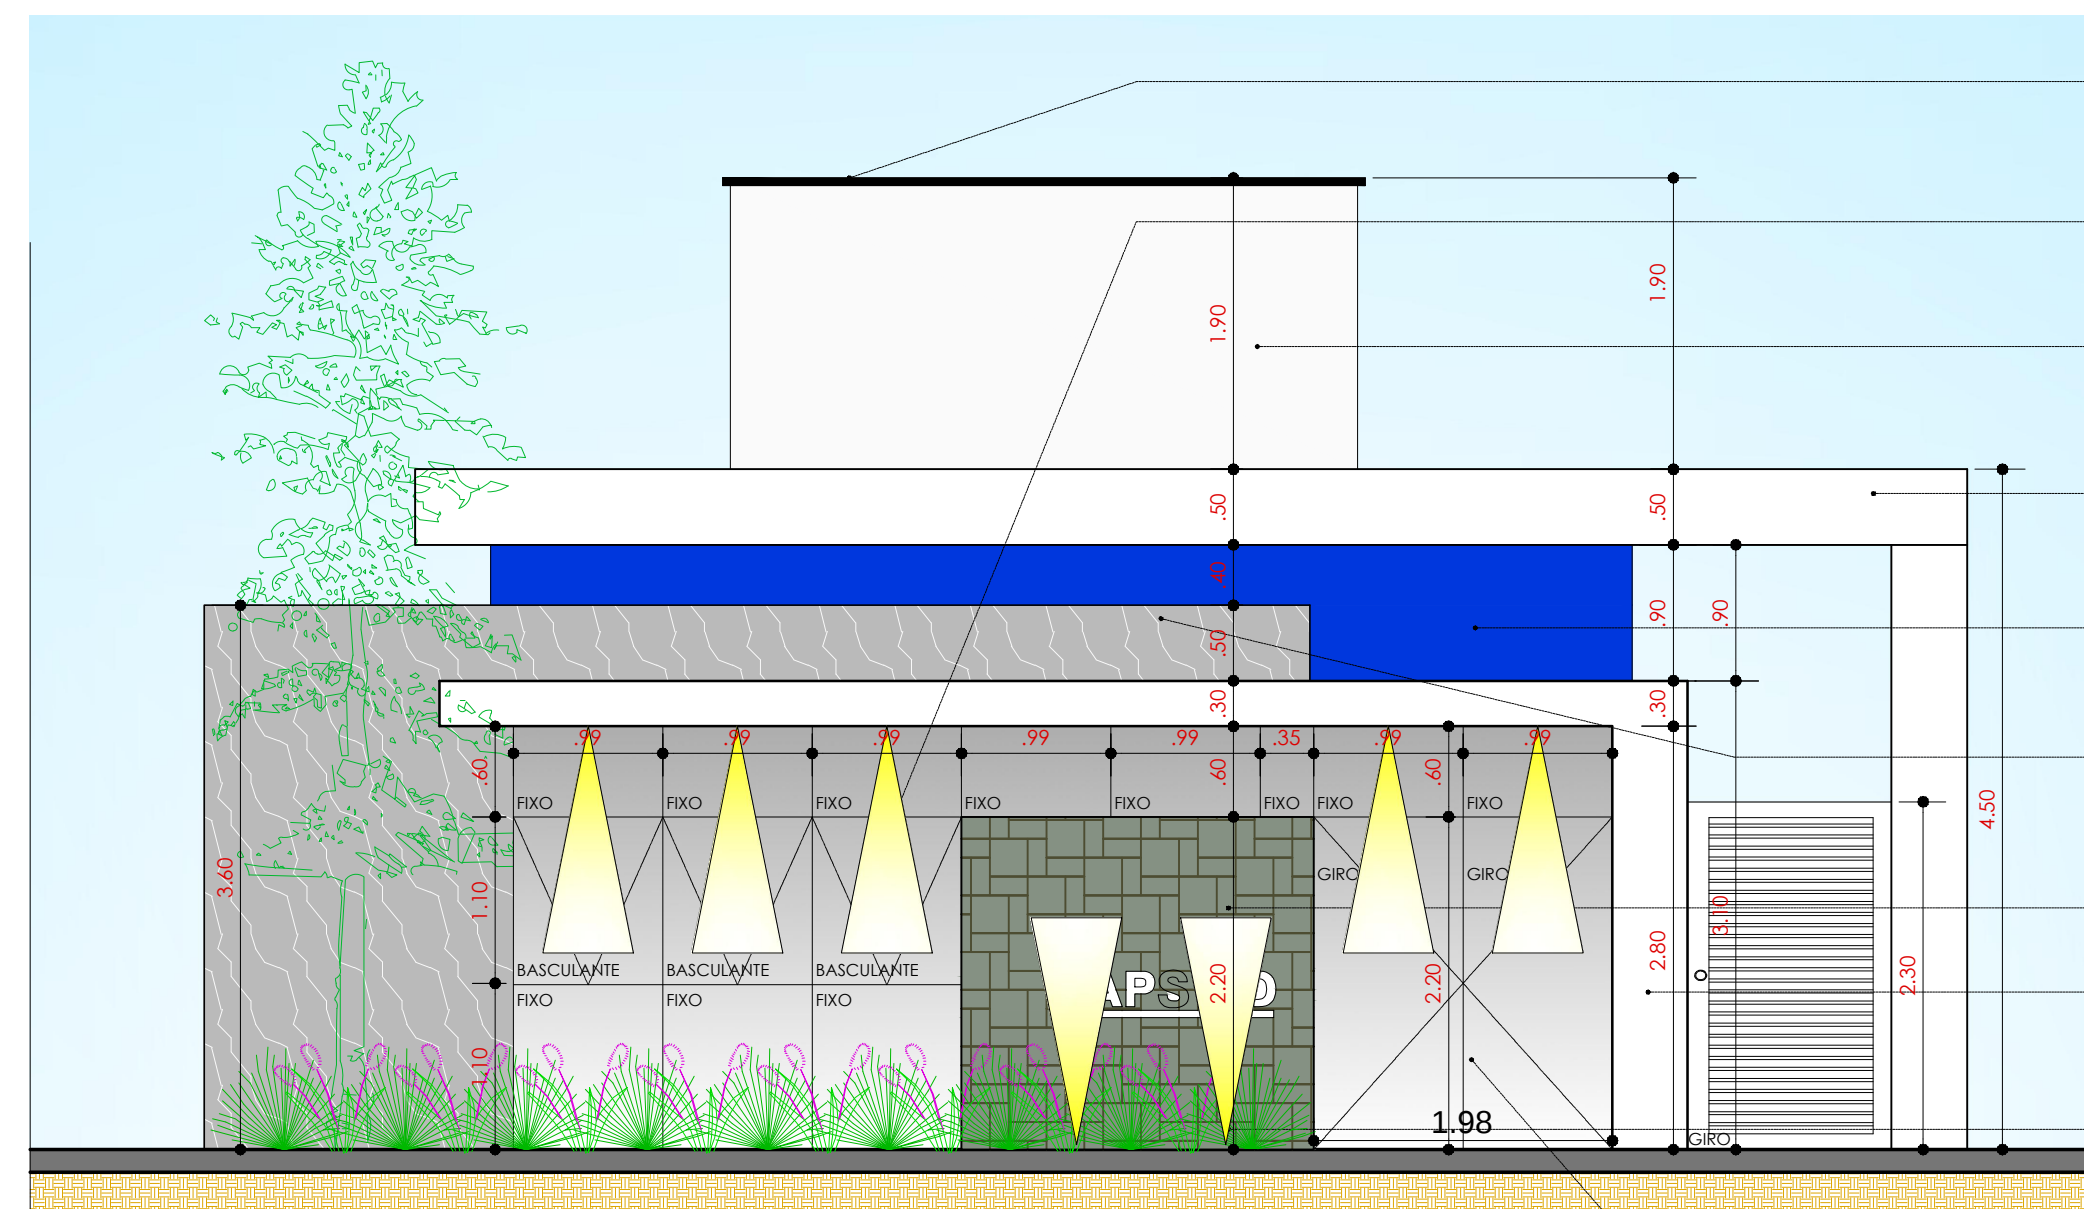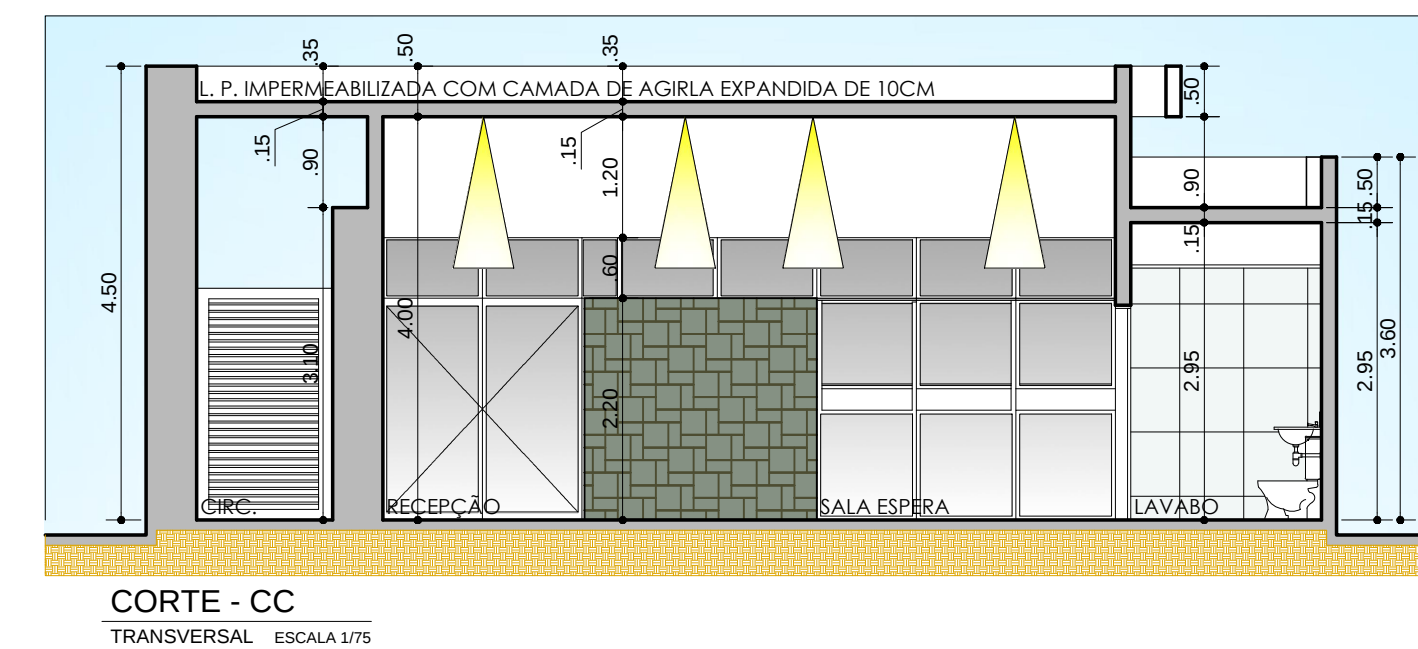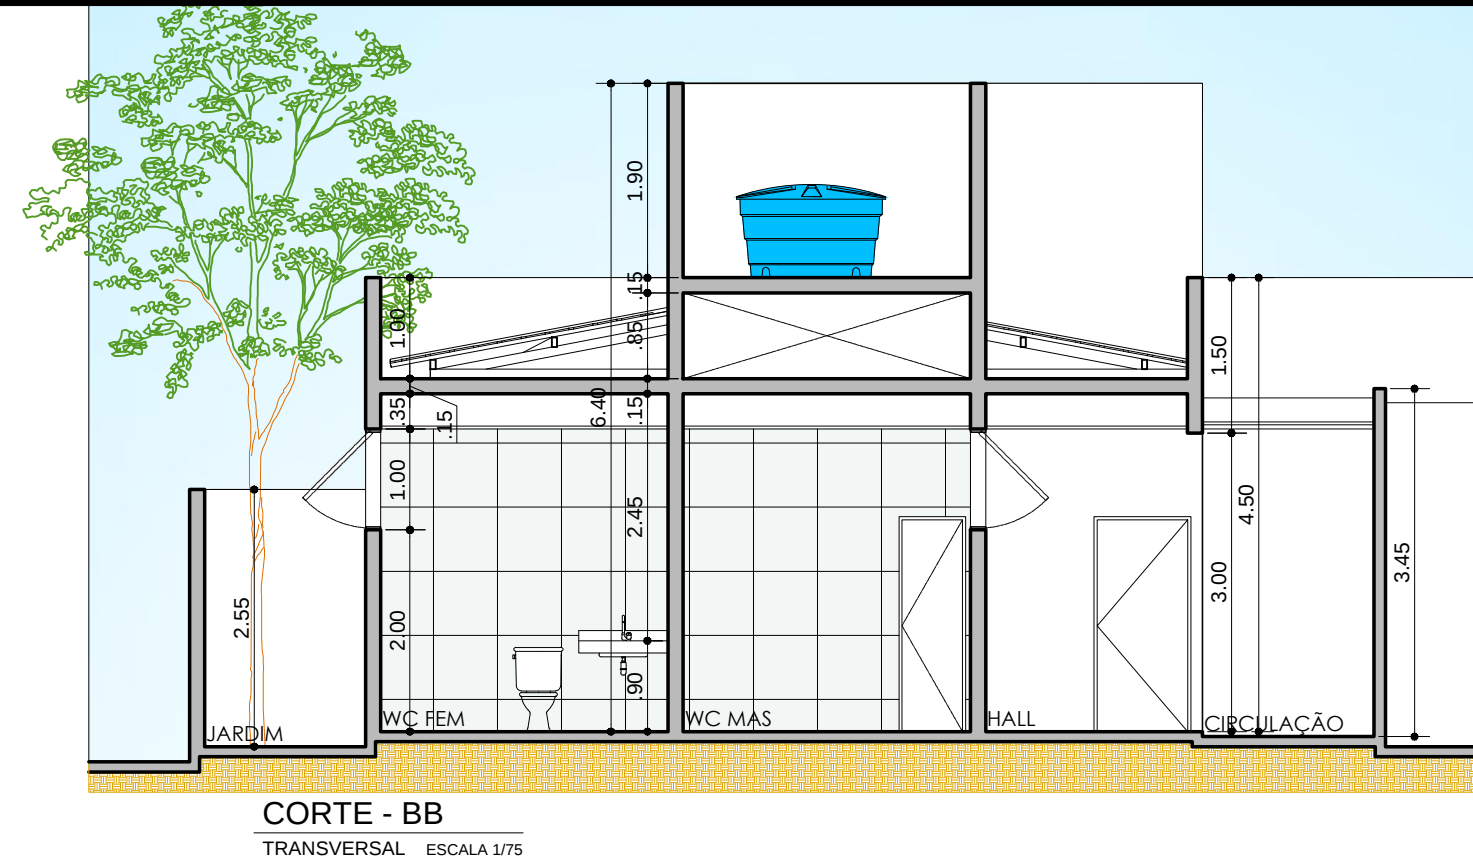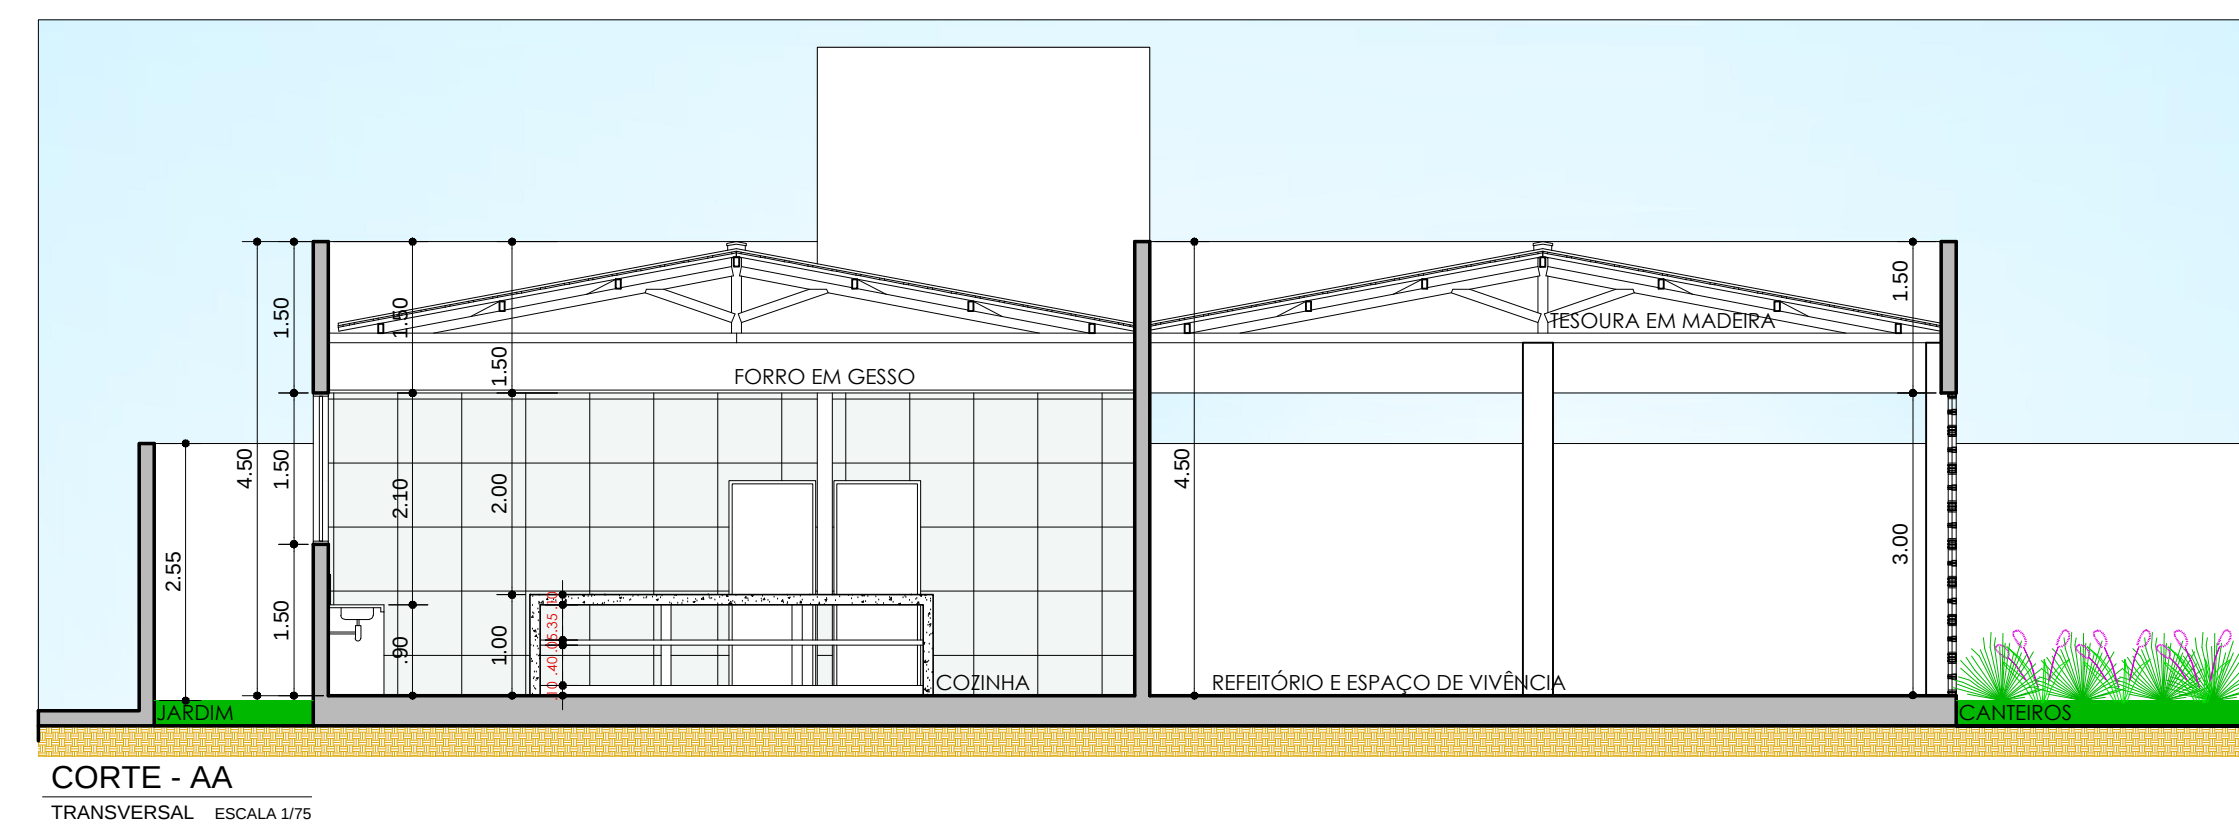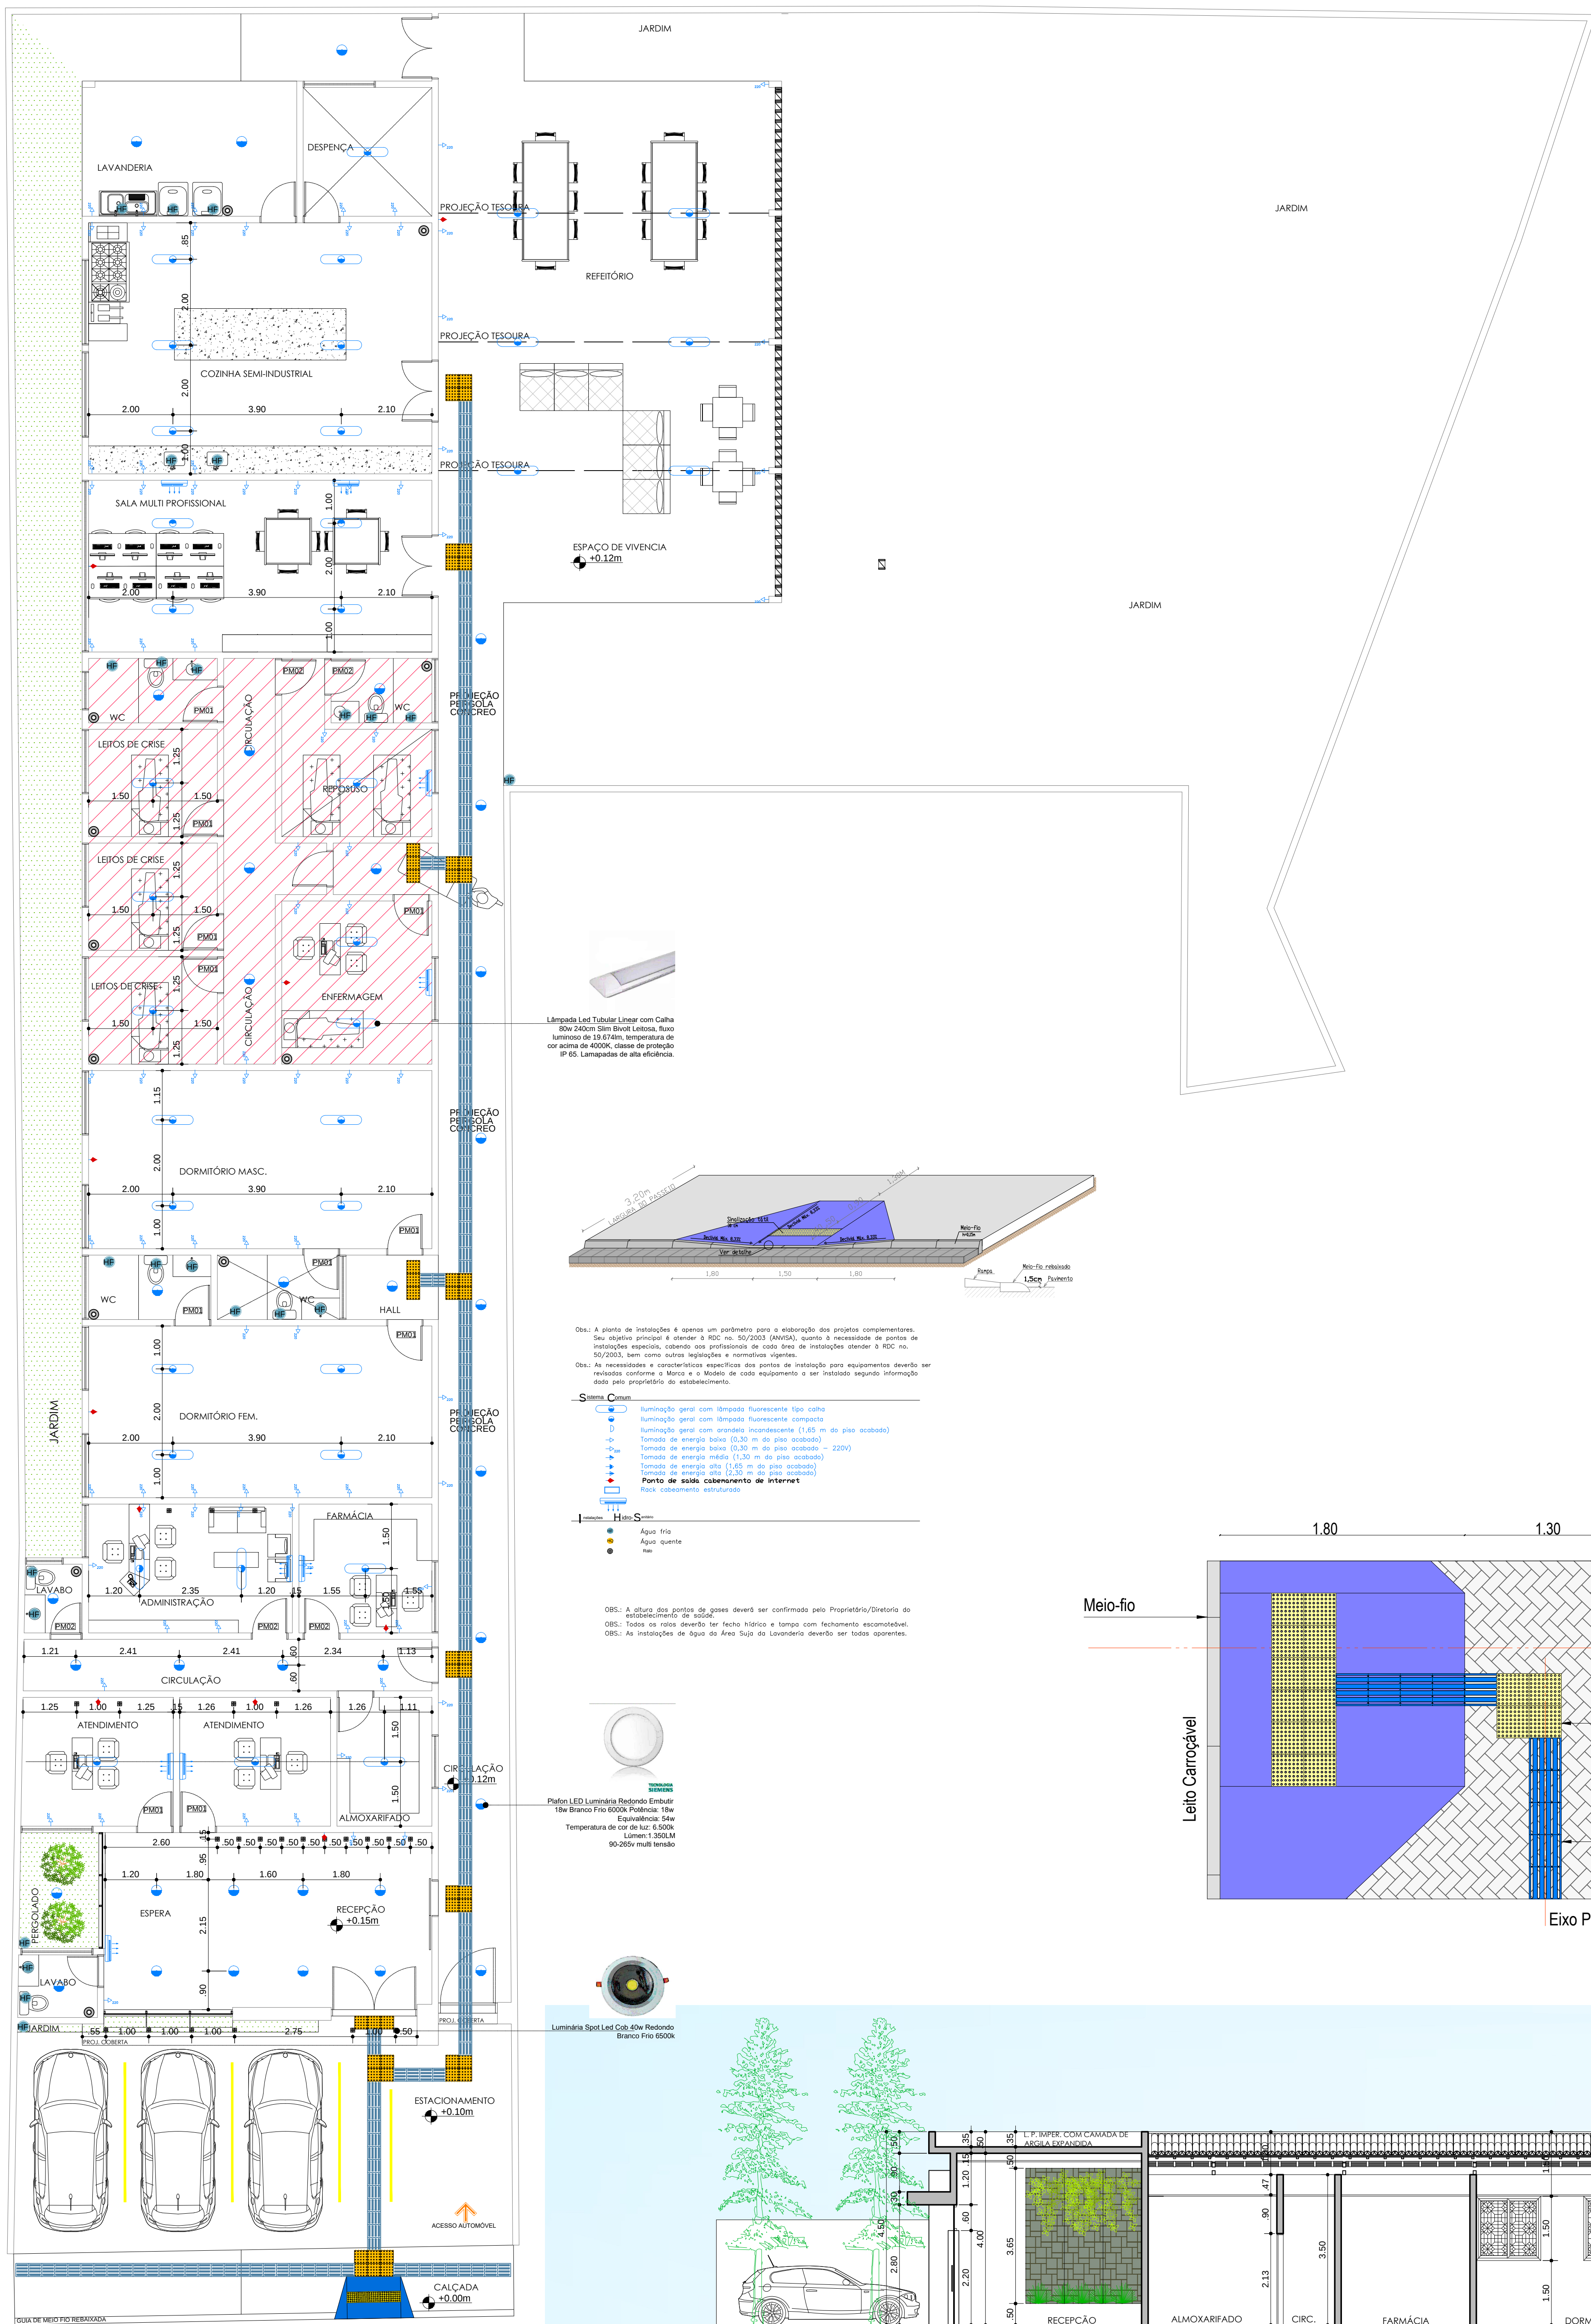

Borcal de 5x5cm, em perimetro da calha da água
emassado e pintado na cor cinza médio;

ESQUADRIA BASCULANTE EM VIDRO
TRANSLÚCIDO COM APLICAÇÃO DE
PÉLICULA REFLETIVA, VIDRO DE 8mm FIXO.

Parede pintada e emassada na
cor branco NEVE, com tinta epox
de alta resistência, MASSA E
TINTA ACRILICA.

Parede pintada e emassada na
cor branco NEVE, com tinta epox
de alta resistência, MASSA E
TINTA ACRILICA.



Parede pintada e emassada na
cor AZUL TURQUESA, com tinta
epox de alta resistência, MASSA
E TINTA ACRILICA.

Parede com revestimento em
porcelanato em imitação de
pedra. Pedras indianas, tons de
cinza médio com veios
irregulares e de tons claros.
Pórtico em tubo retangular pintado
na cor preta. Fechadura tetraestática.

Parede pintada e emassada na
cor branco NEVE, com tinta epox
de alta resistência, MASSA E
TINTA ACRILICA.

Parede com revestimento em pedra
São Tomé em tons de cinza.

PORTA DE GIRO EM VIDRO
TRANSLÚCIDO COM APLICAÇÃO DE
PÉLICULA REFLETIVA, VIDRO DE 8mm
FIXO. GUARNIÇÕES E FERRAGENS NA
COR PRETO (BLACK PIANO).

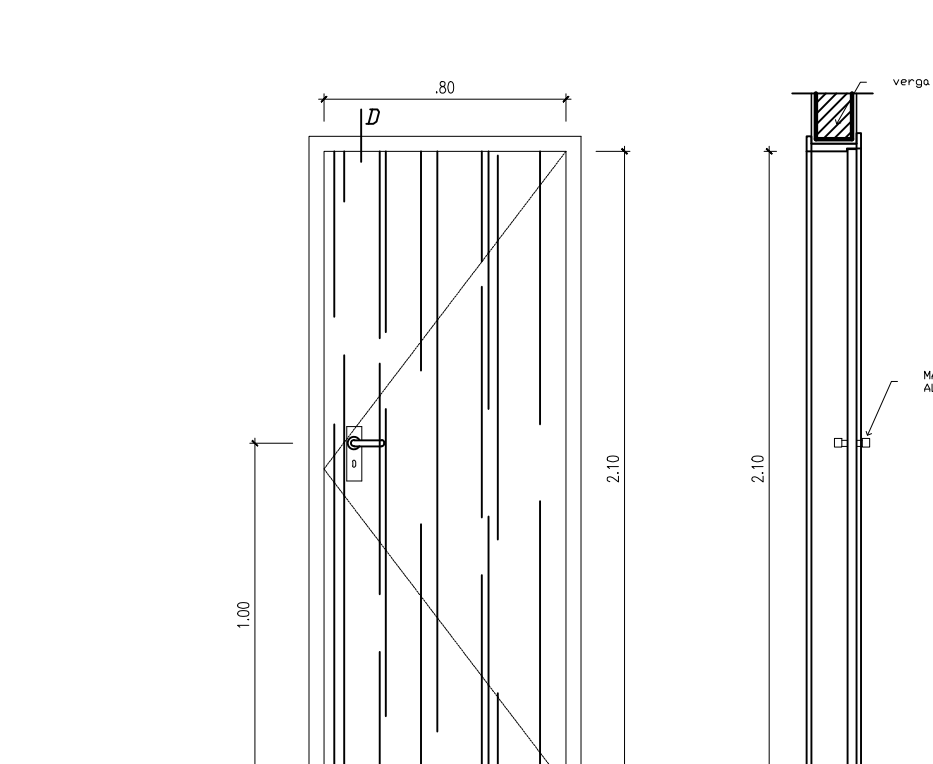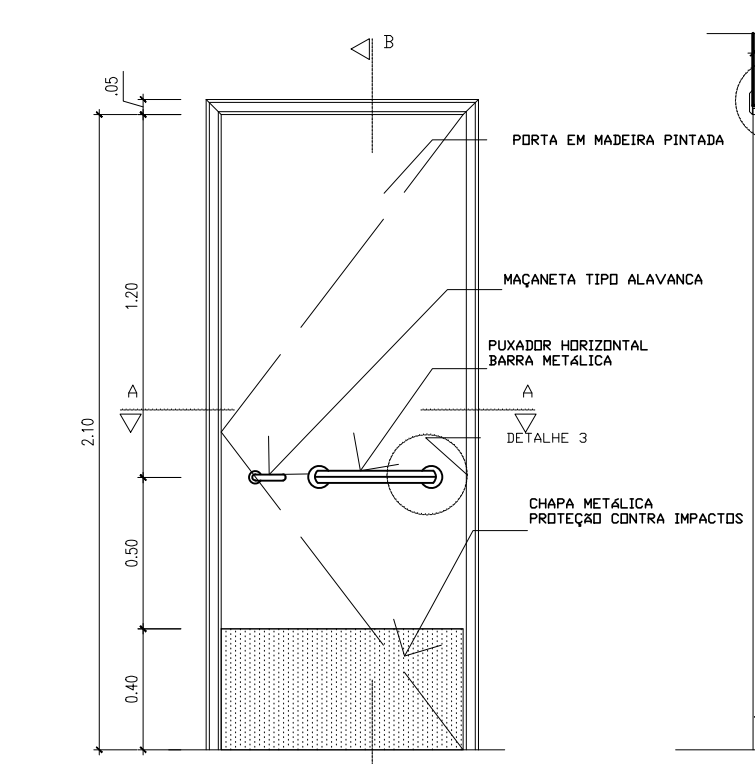






PM01 - DET. PORTAS EM MADEIRA
DET. ESQUADRIAS - ESCALA 1/25



PERSPECTIVA FRONTAL
ESCALA NÃO SE APLICA



PERSPECTIVA FRONTAL
ESCALA NÃO SE APLICA

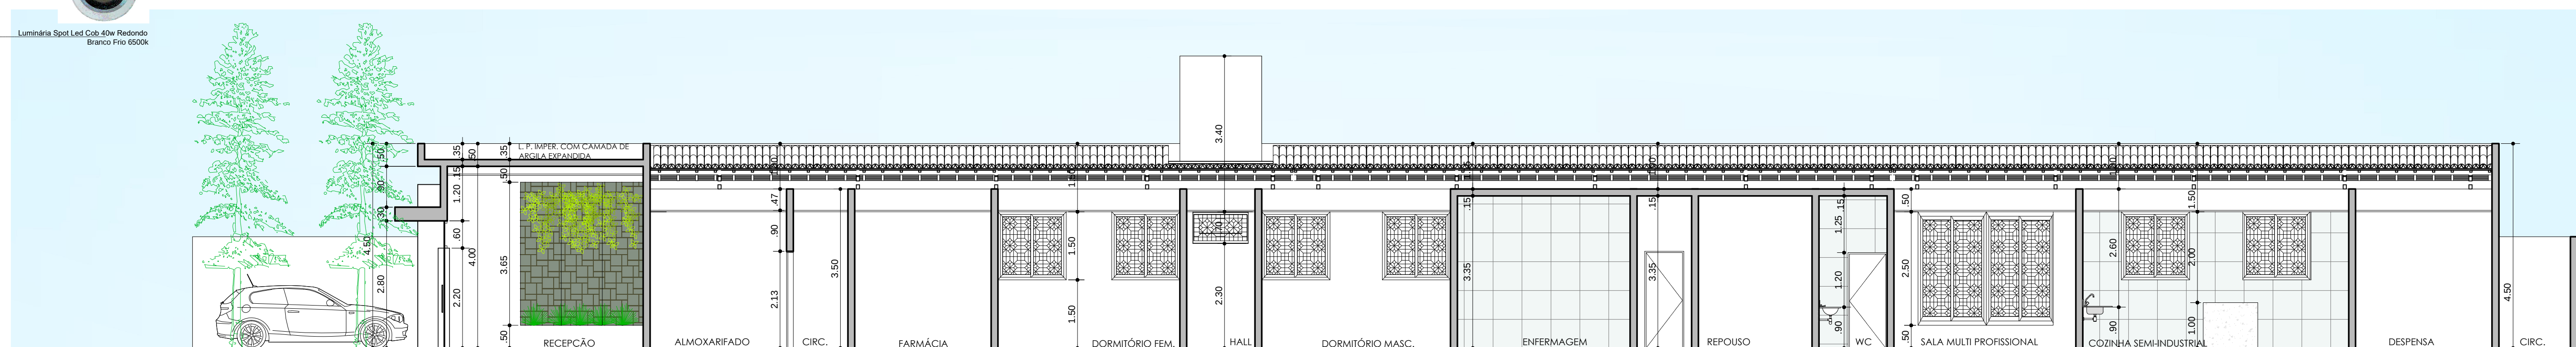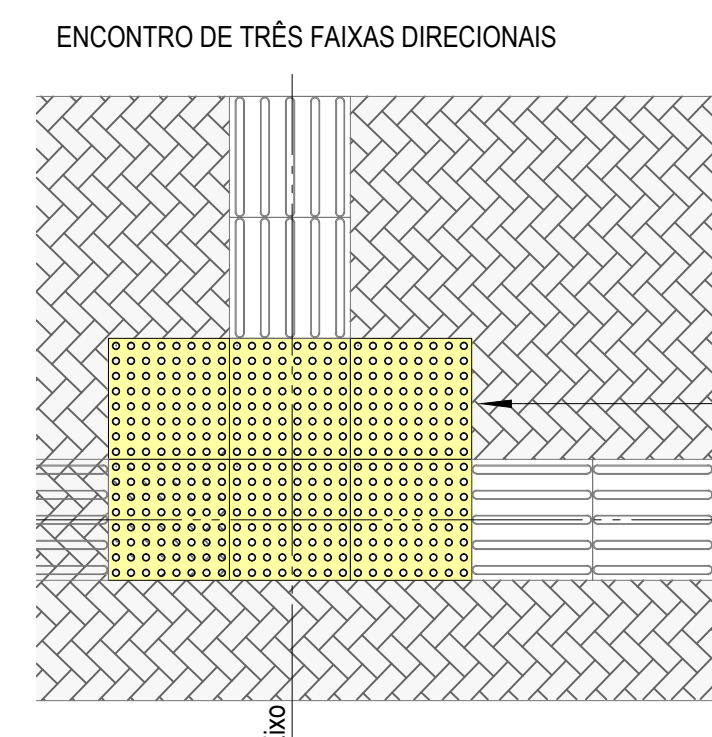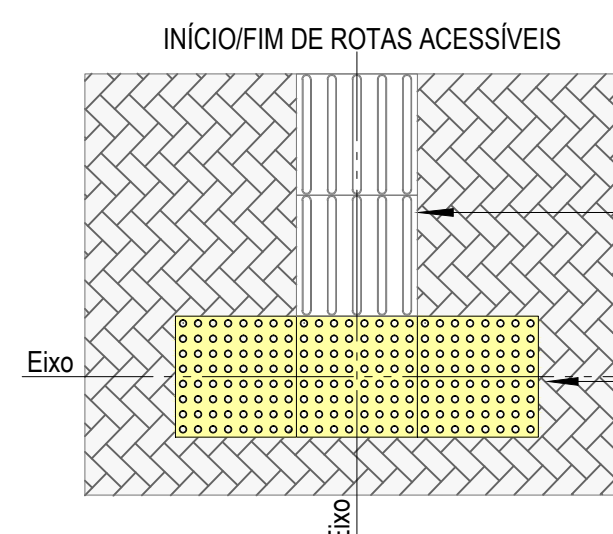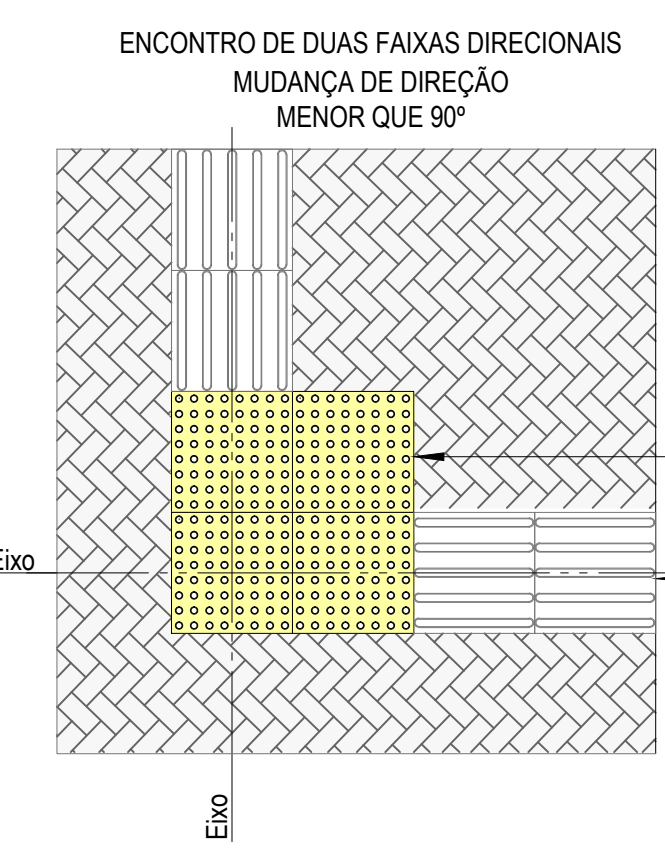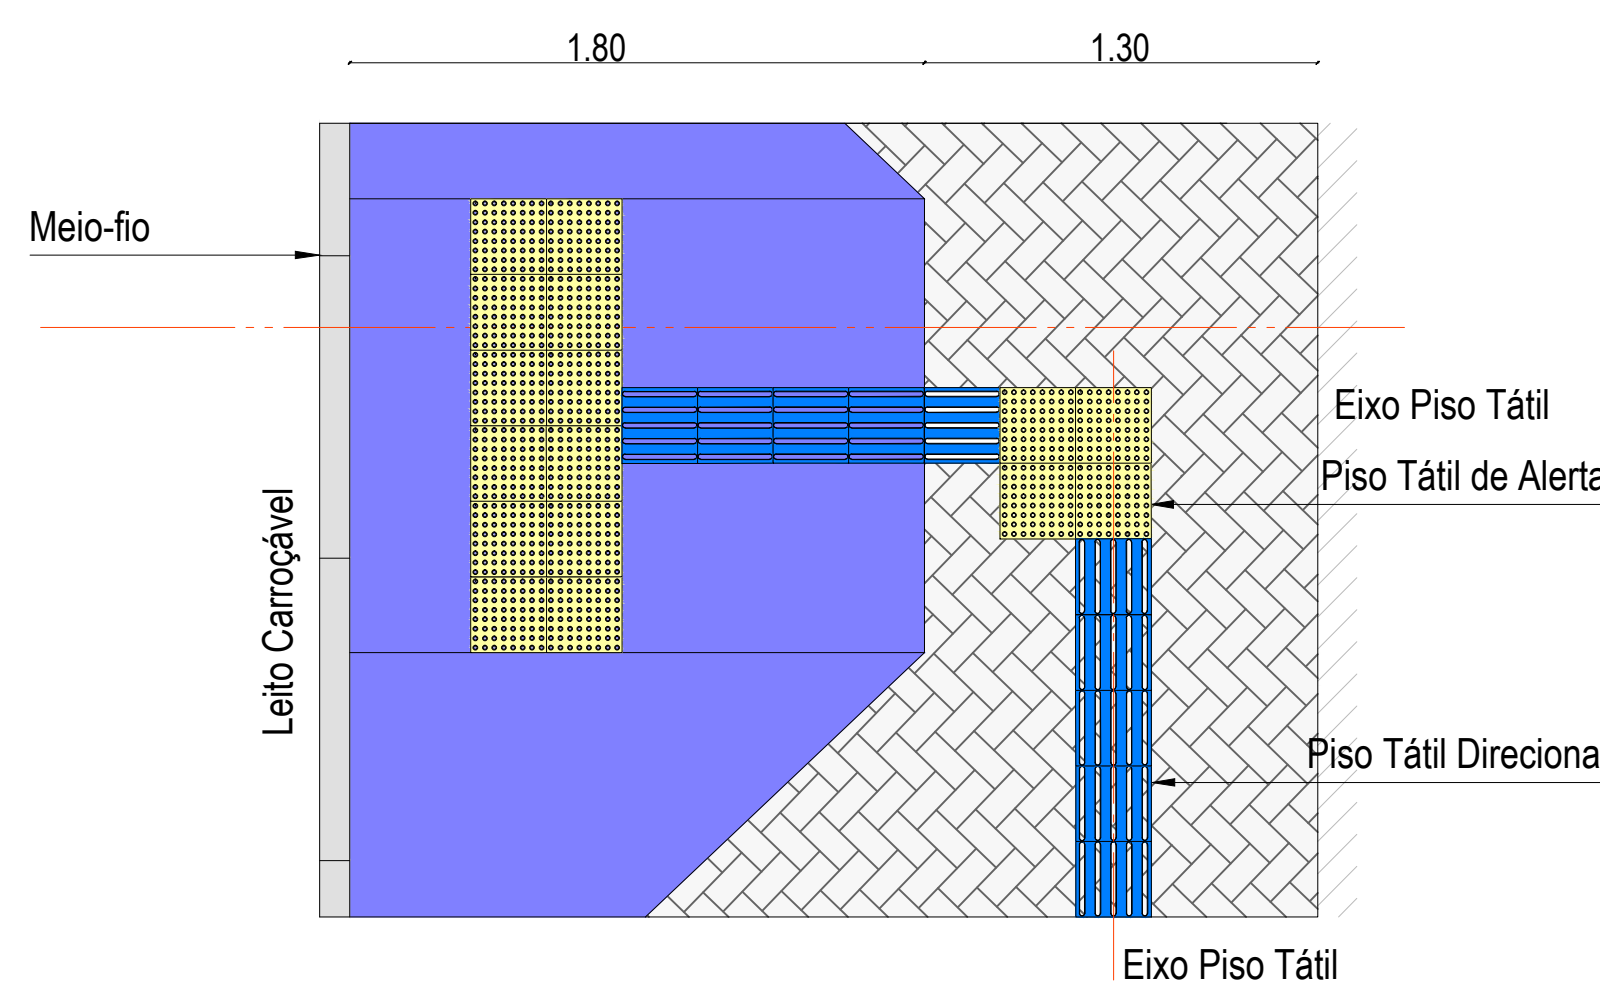

CORTE - DD
LONGITUDINAL - ESCALA 1/75

ARQUITETO CAU A-133623-1

PROPRIETÁRIO

CONSTRUTORA

PROJETO ARQUITETÔNICO







PRINCHA	PROJETO: CENTRO DE ATENÇÃO PSICO SOCIAL - ALCÓOL E DROGAS	
02 03	LOCAL: R. FLORIANO PEIXOTO S/N, B. ANGELIM, SOUSA-PB	
	PROPRIETÁRIO: MUNICÍPIO DE SOUSA - SOUSA-PB	
DESENHO	CLEUTON SOUSA	DATA: 01/09/2020
ESTAGIÁRIA	ROSEANE DE LIMA ZUZA	DATA: 01/09/2020
ARQUIVO	C:\Users\User\Dropbox\PLANEJAMENTO	
DESENHO		

PLANTA BAIXA LOCAÇÃO DE PONTOS
PLANTA BAIXA ACESSIBILIDADE
CORTES
DET. ACESSIBILIDADE
DET. FACHADA FRONTAL
DET. ESQUADRIAS INTERNAS




É proibido na forma da Lei Nº 5988, Art. 184 do código penal e reprodução total ou parcial deste desenho, bem como sua comunicação a terceiros sem a prévia autorização do responsável técnico.


Esta versão substitui anteriores. Contém cotas no local, não fazer alterações no projeto e qualquer dúvida consultar arquiteto.

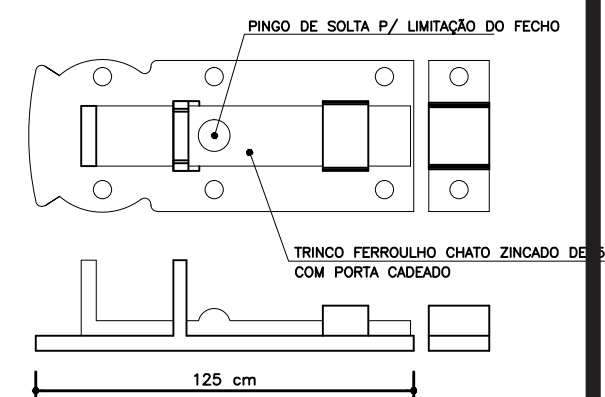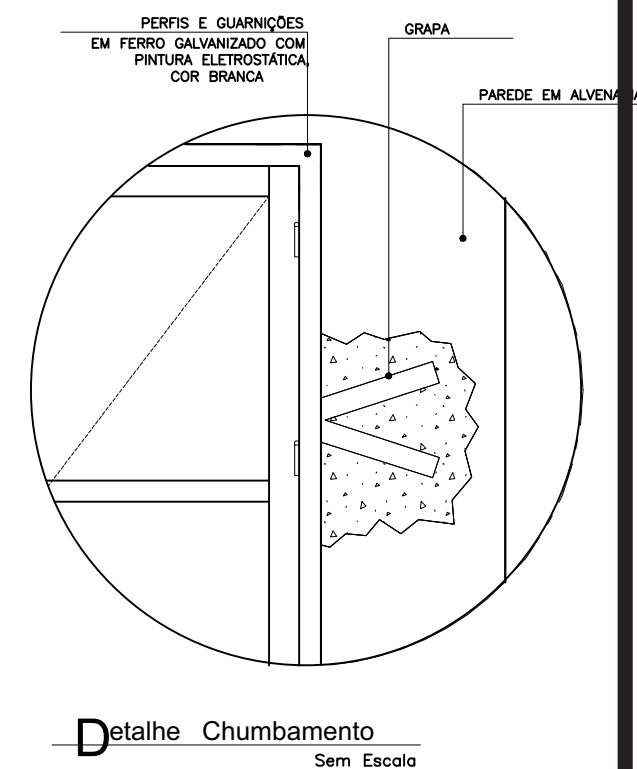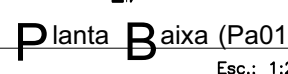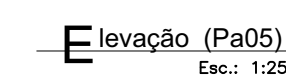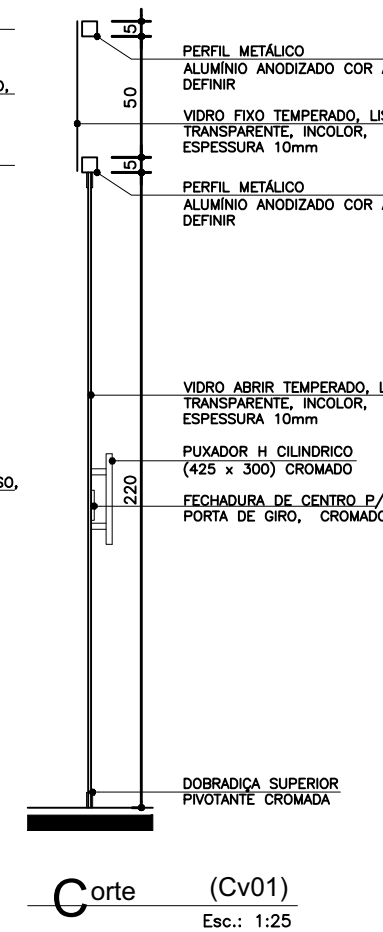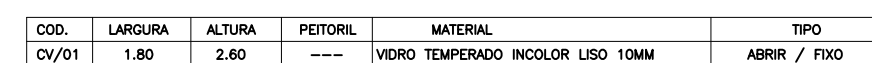


Det. Trinco Ferroulho
Sem Escola

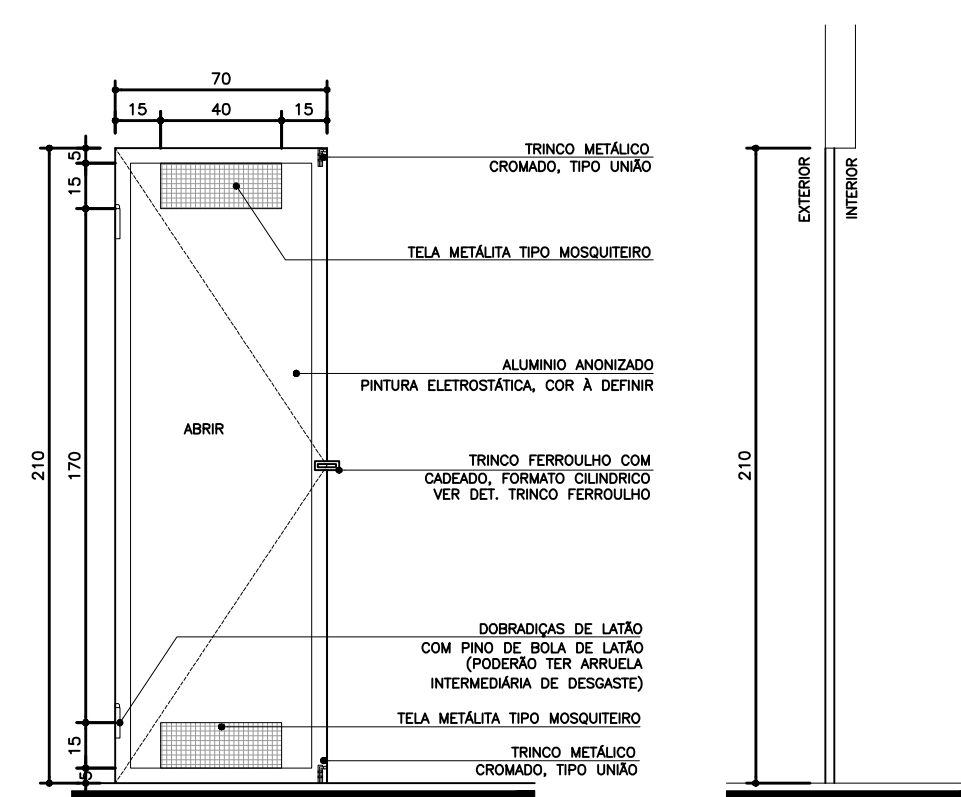


Elevação (Pa01)

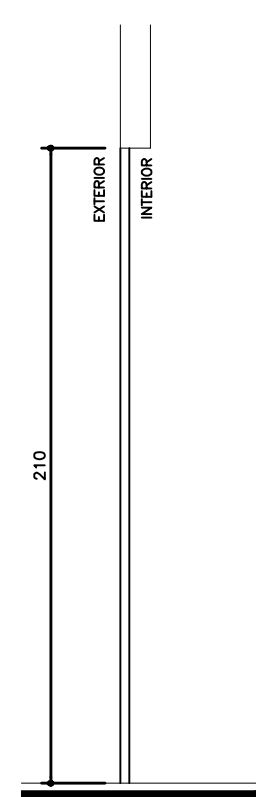


Corte (Pa01)
Esc.: 1:2

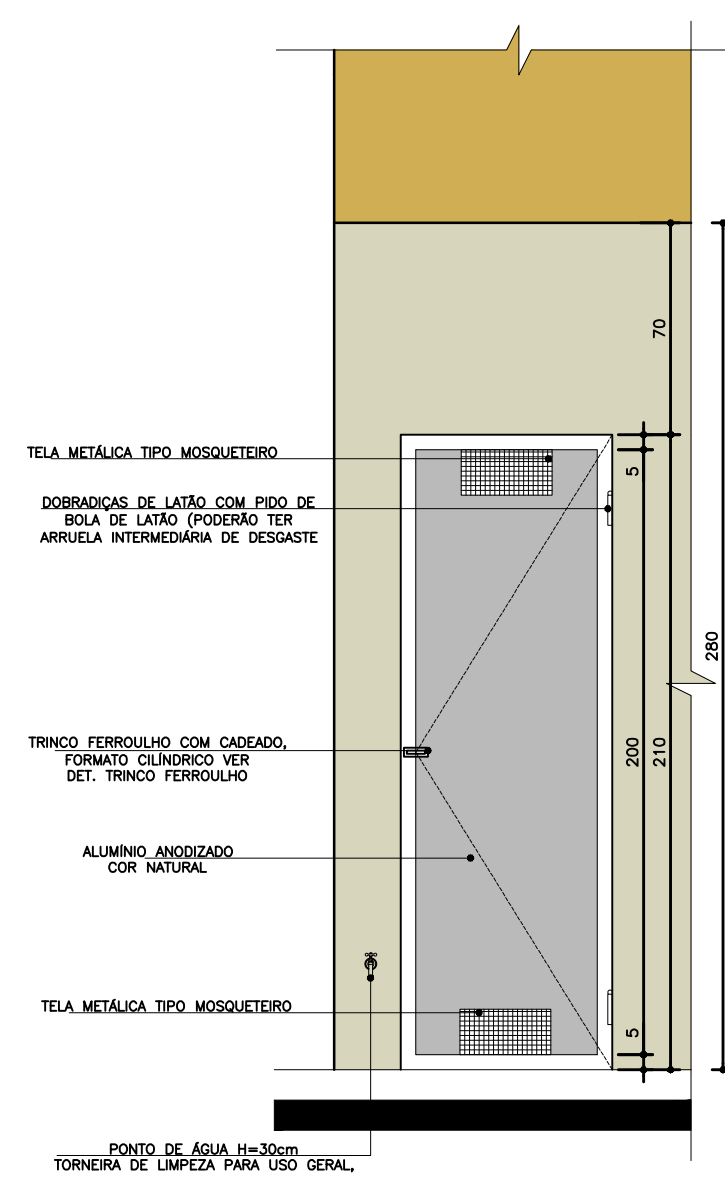


08 Elevação
ABRIGO DE RESÍDUOS COMUNS
Esc.: 1:25

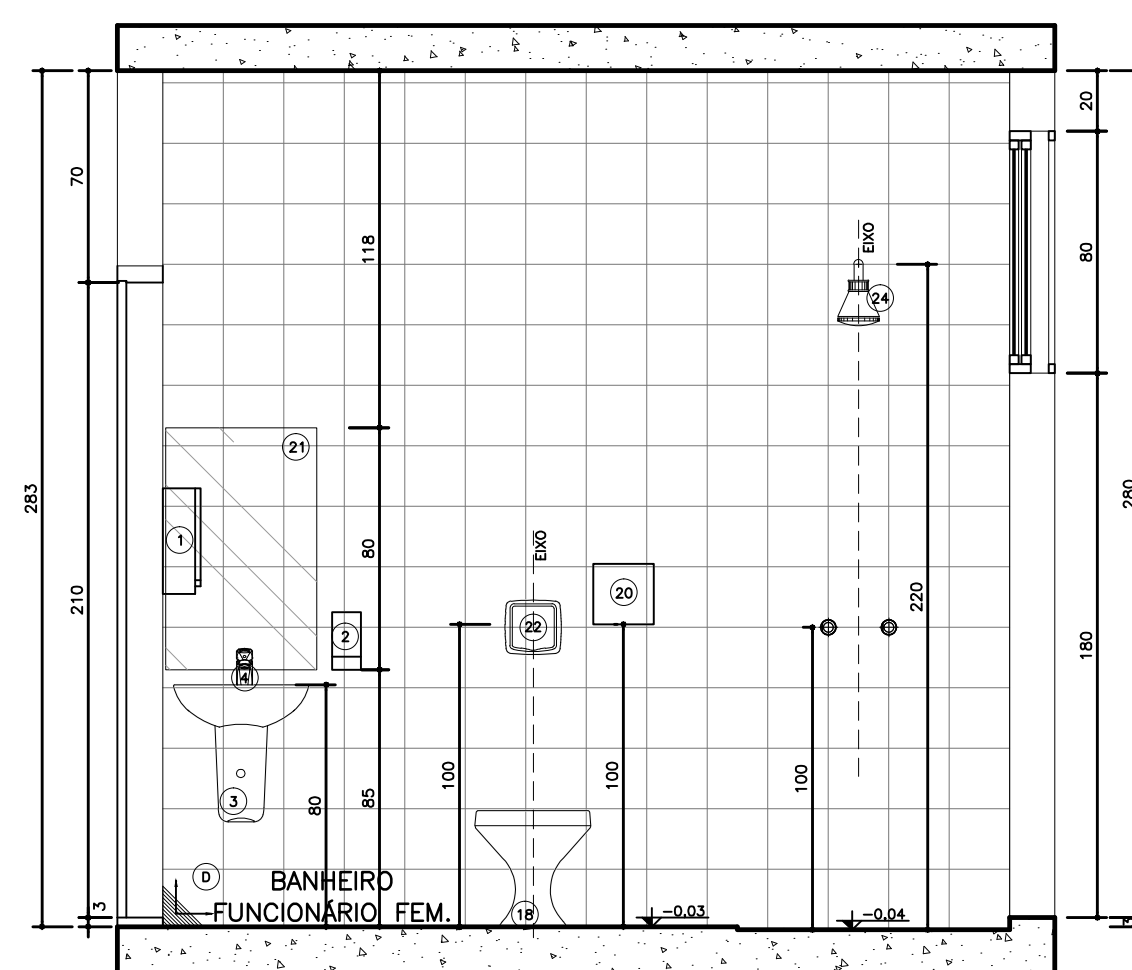

Corte AA'

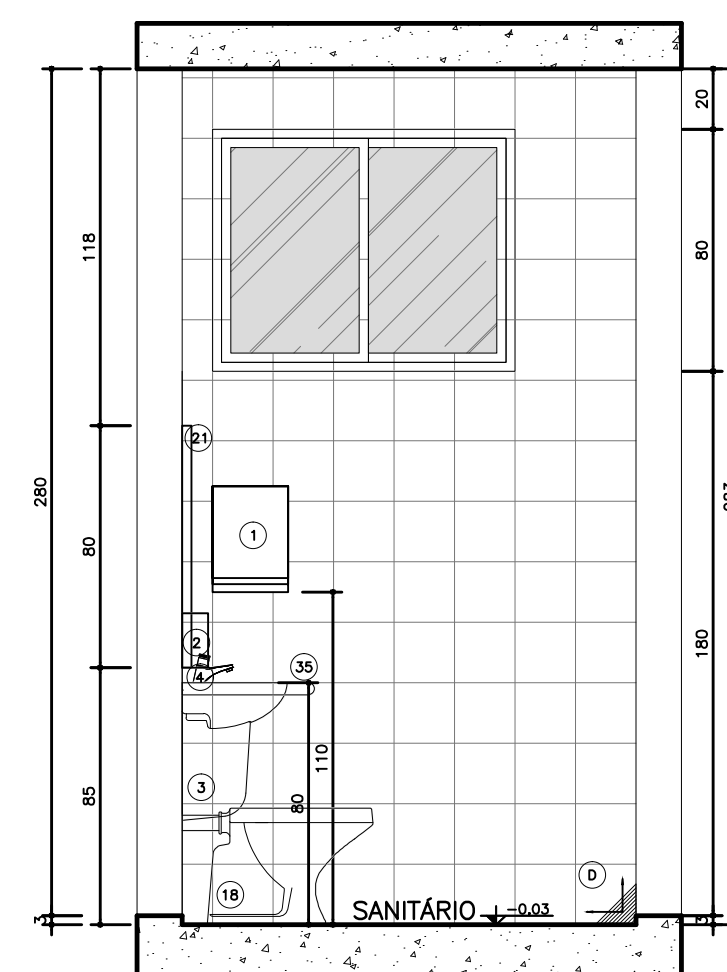

Corte AA'

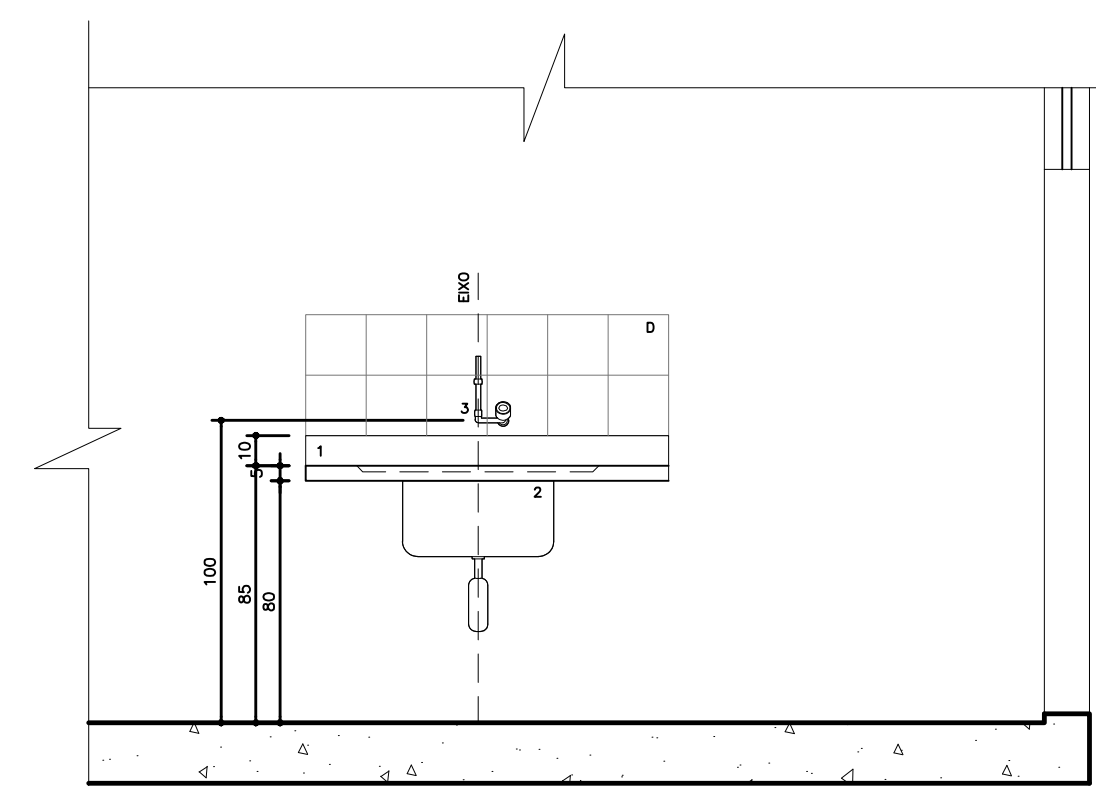

Corte AA

BANCADA 0
Nível: 0,0
Esc.: 1:2

legenda

- LOCAIS, MATERIAS E ACESSÓRIOS SINTÉTICOS**
- 1 BANCADA EM AÇO INOX AISI 304/20 OU 18, C/ ENCHIMENTO EM CONCRETO ARMADO LEVE S/ BRITA, SOLDA DE ARGONÔ, ACABAMENTO USO HOSPITALAR, CHUMBADA NA PAREDE COM BARRAS DE FERRO EMBUTIDAS A CADA 80cm TOMBADA COM MANGS-FRANCO METÁLICAS, C/ TESTEIRA EM AÇO INOXIDAVEL n=10mm.
- 2 CUBA EM AÇO INOXIDAVEL, 304/20 ESTAMPADA S/ SOLDA, USO HOSPITALAR, 50x40cm, h=30cm.
- 3 PIA DE SANITÁRIO LAVATORIO DE PAREDE, RECHAMADO ARMATONADO BICA AÇA COM TEMPORIZADOR, CROMADA
- 4 ESPELHO, 4mm ESPESURA, LAPIADO RETO FIXADO COM BOTES CROMADOS.
- REVESTIMENTOS E ARMADURES**
- 1 CERÂMICA 20x20cm, COR BRANCO RETIFICADO.

Observações

- 1) DEVERÁ HAVER TESTEIRA COM ALTURA DE 15CM SOB A BANCADA EM TODO O PERIMETRO QUE TIVER CONTATO COM A PAREDE.

ARQUITETO CAU/A-133623-


PROPRIETÁRIO

CONSTRUTOR

PROJETO DE ARQUITETURA

PRANCHA		PROJETO: CENTRO DE ATENÇÃO PSICO SOCIAL - ALCOÓL E DROGAS	
03 03		LOCAL: R. FLORIANO PEIXOTO S/N, B. ANGELIM, SOUSA-PB	
PROPRIETÁRIO: MUNICÍPIO DE SOUSA - SOUSA PB			
DESENHO	CLEUTON SOUSA	DATA	01/09/20
ESTAGIÁRIA	ROSEANE DE LIMA ZUZA	DATA	01/09/20
ARQUIVO	C:\Users\UserDropbox\PLANEJAMENTO		
DESENHO			

FACHADAS
DET. ESQUADRIAS EXTERNA

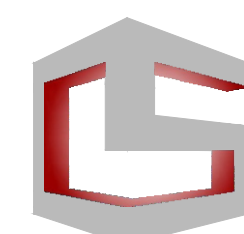

CLEUTONSOU^SARQUITETURA