



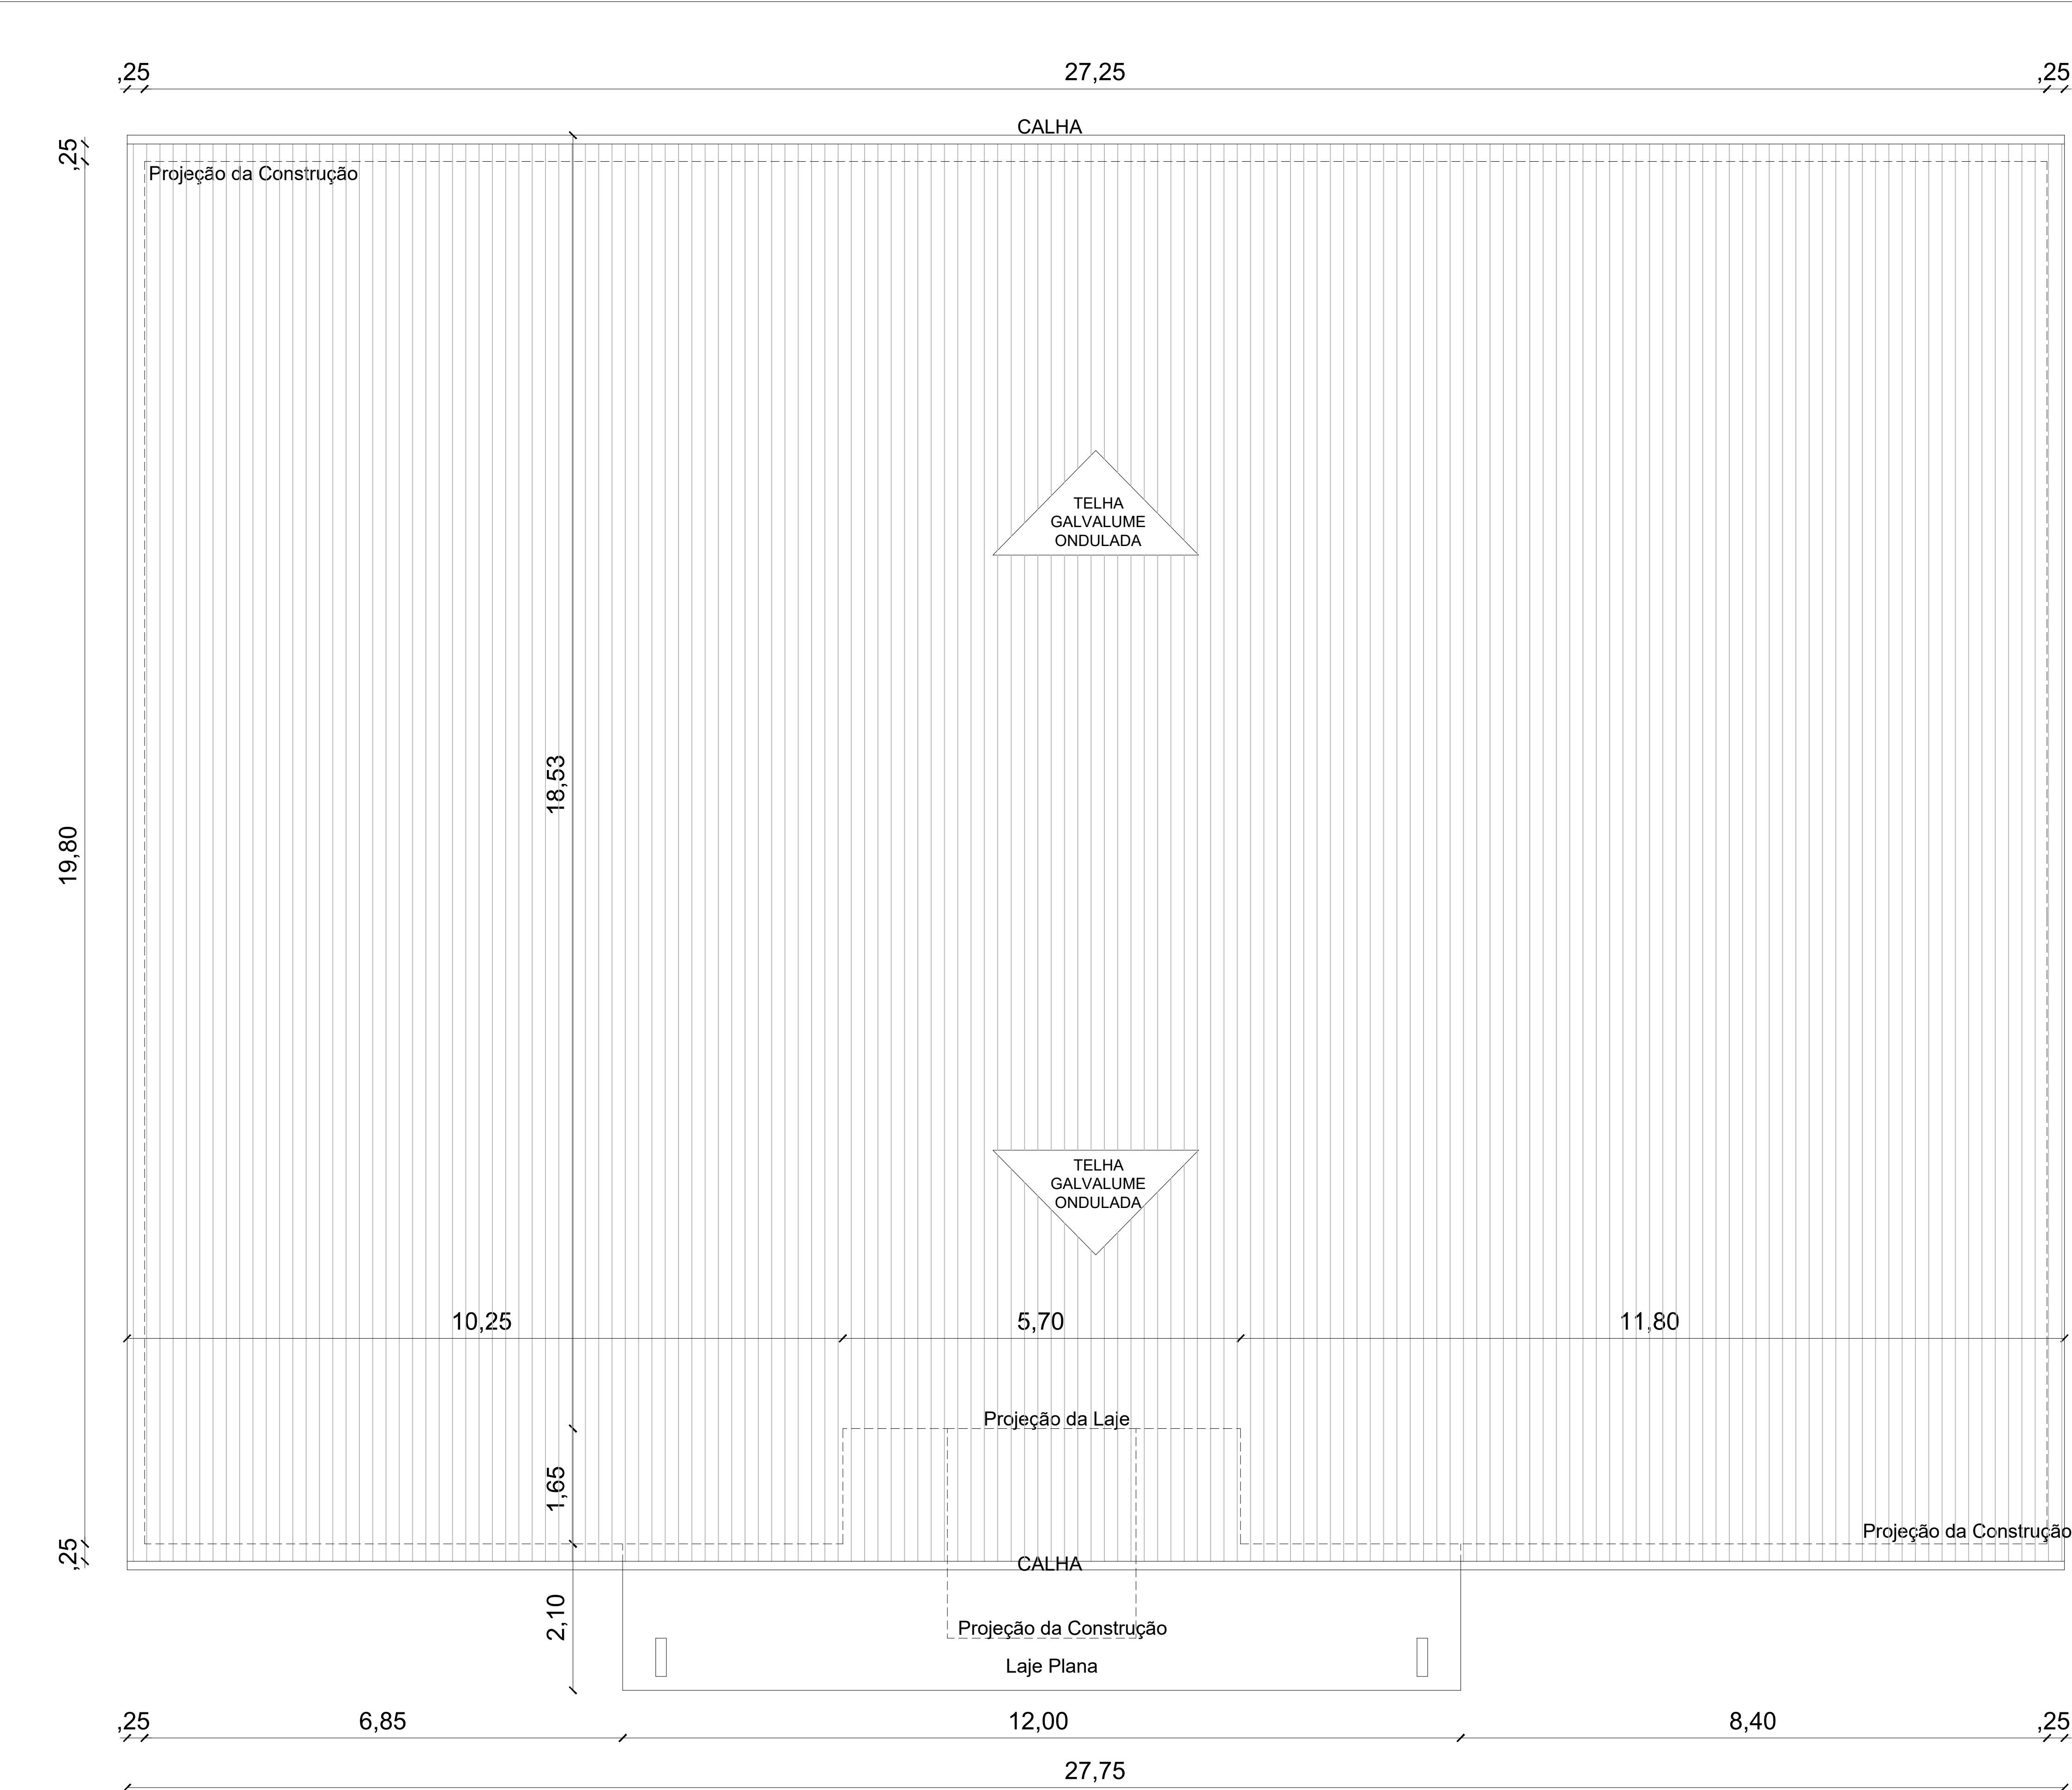


PROPRIETÁRIO: PREFEITURA MUNICIPAL DE SOUSA/PB
LINCOLN CARTAXO DE LIRA
JUNIOR:06897861405
Assinado de forma digital por LINCOLN CARTAXO DE LIRA JUNIOR:06897861405
Dados: 2021.12.29 13:39:33 -03'00'

PROJETO: LINCOLN CARTAXO DE LIRA JÚNIOR CREA 160.814.689-8

FOLHA	PROJETO: CONSTRUÇÃO DE QUADRA POLIESPORTIVA			
02/09	CONVENIENTE: PREFEITURA MUNICIPAL DE SOUSA/PB			
	CONVENIADO: MUNICIPIO DE SOUSA			
	LOCALIDADE: SOUSA - PB			
DESENHO	DATA	RESPONSÁVEL	RUBRICA	DADOS
CÓPIA	21/12/2021	LINCOLN CARTAXO		CREA 160.814.689-8
VISTO				
ESCALAS	DESENHOS			CONVÊNIO
INDICADO	PLANTA DE COBERTA			GOVERNO DO ESTADO
				ARQUIVO

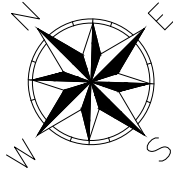

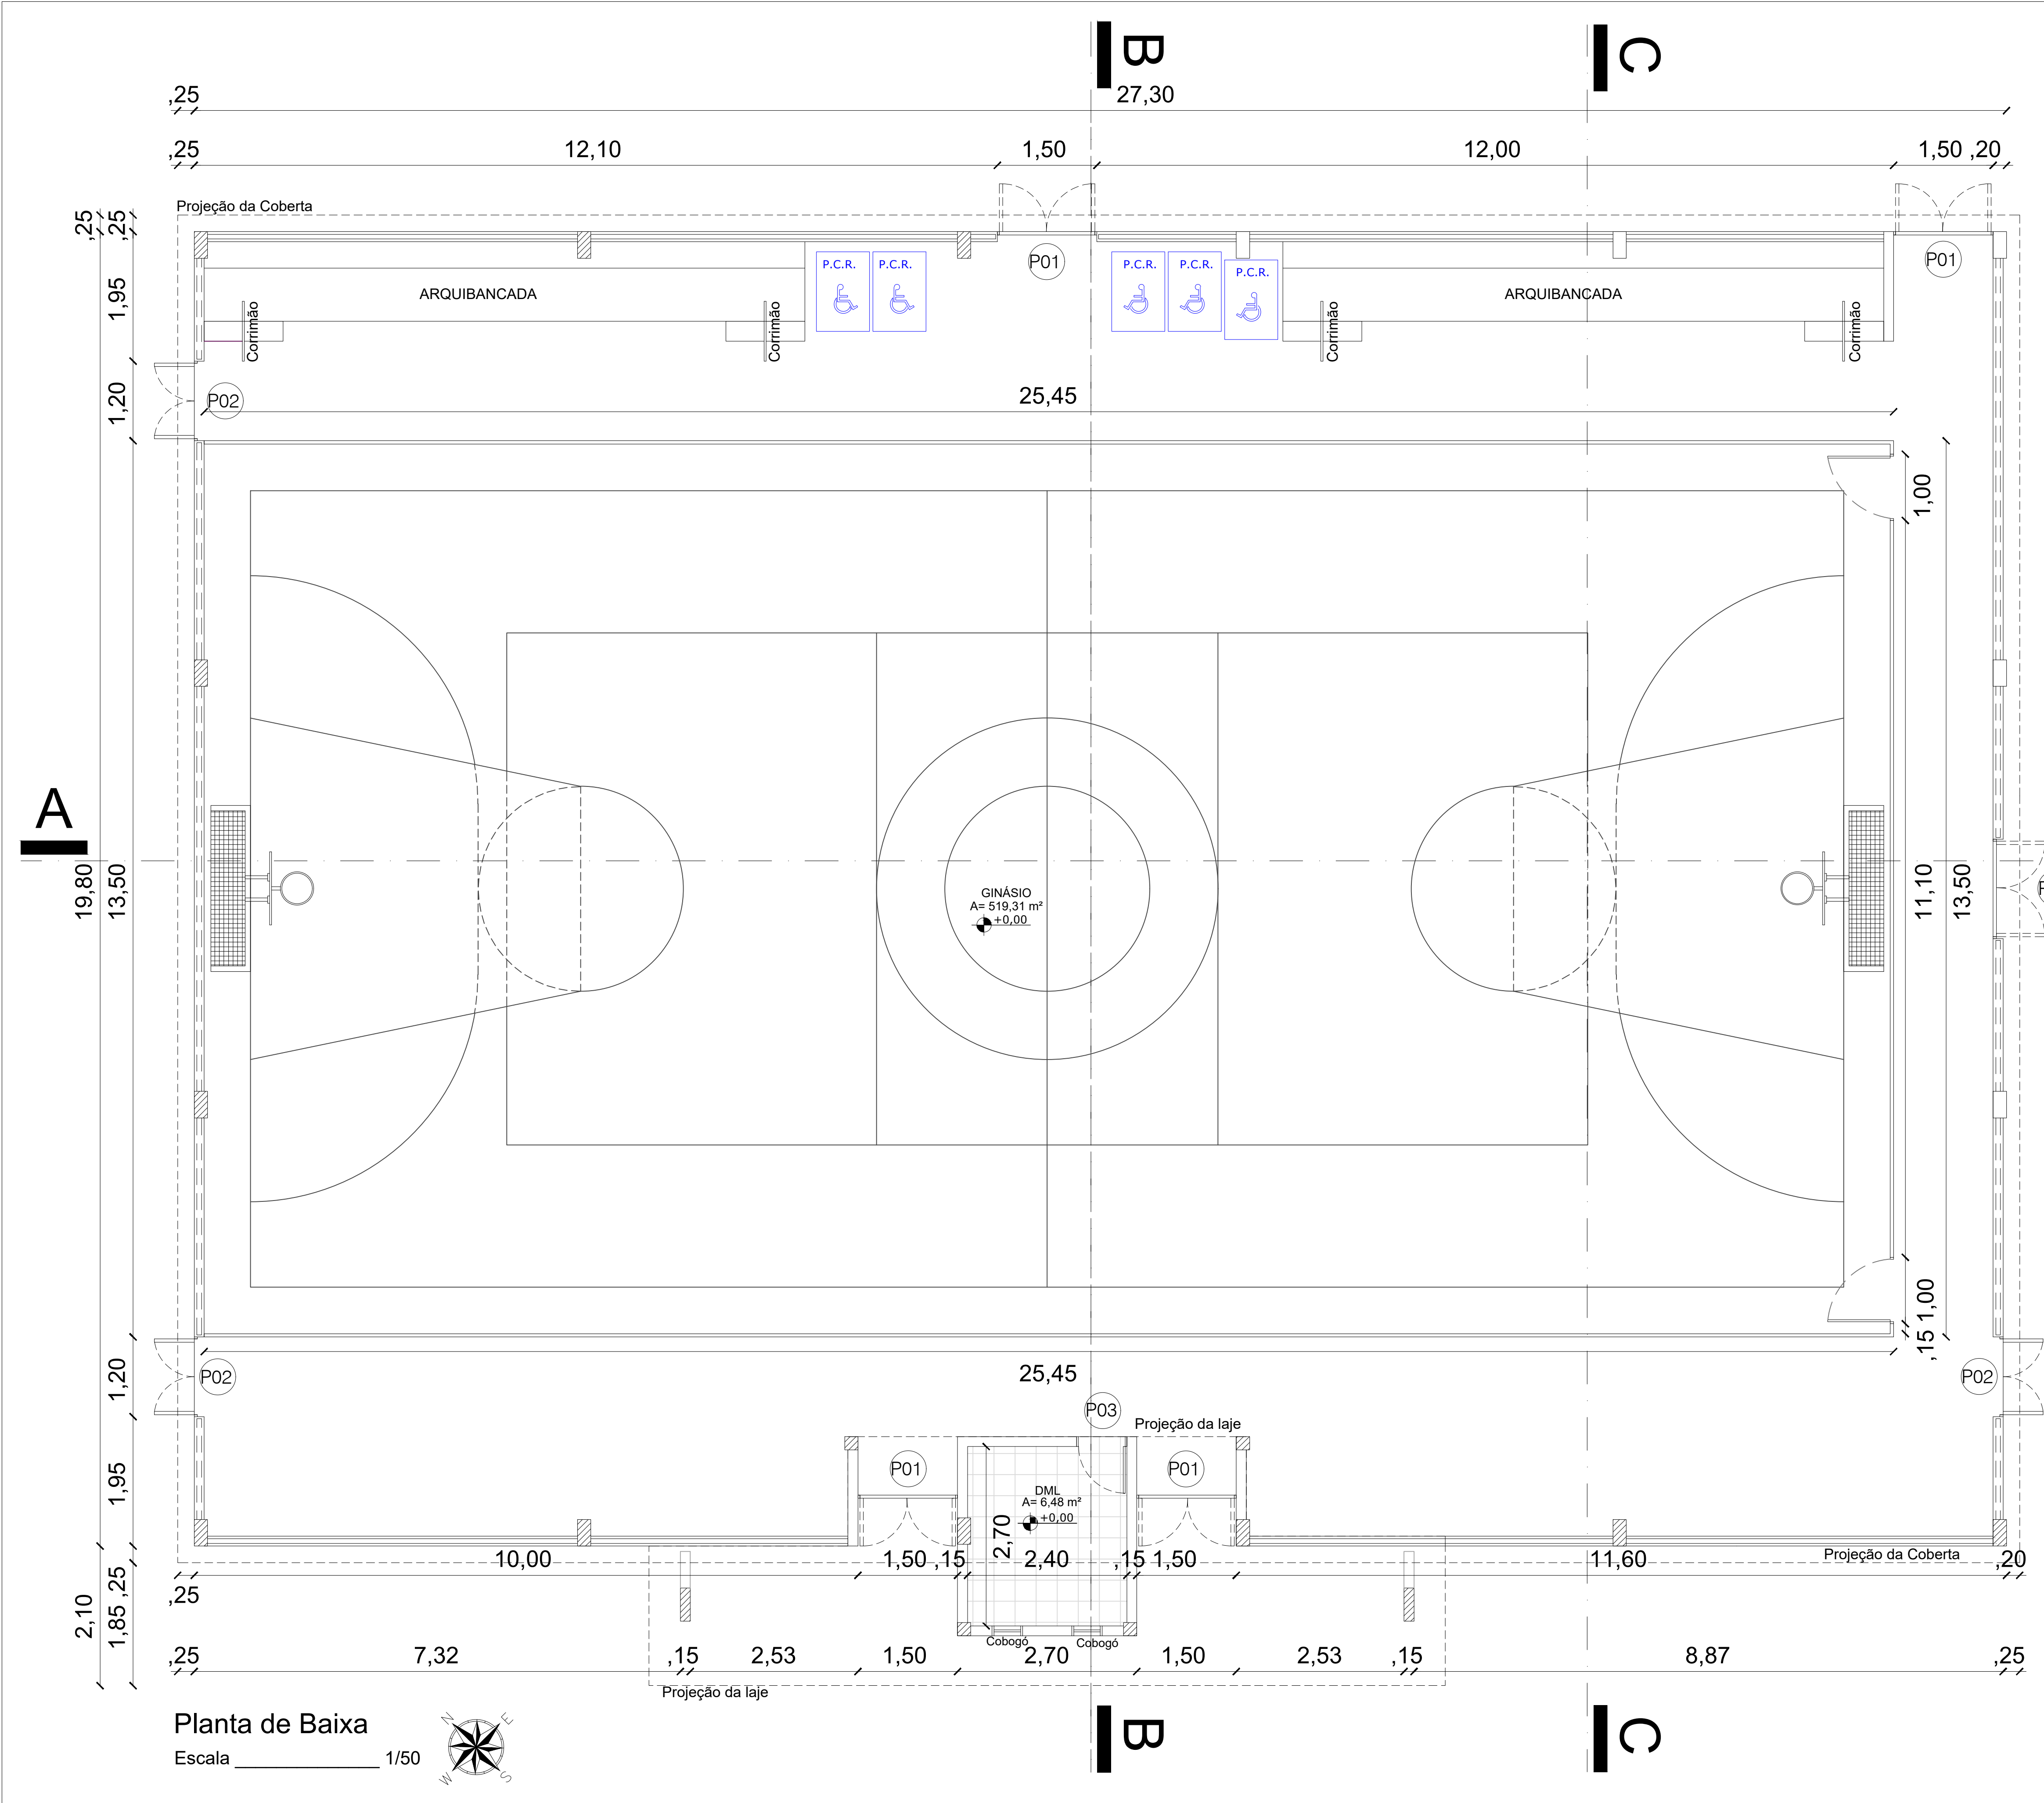

QUADRO DE ESQUADRIAS					
PORTAS - GINÁSIO					
TIPO	LARGURA	ALTURA	QUANT.	TIPO	ESPECIFICAÇÕES
P01	1.50	2.50	5	ABRIR	PORTÃO DE FERRO EM CHAPA GALVANIZADA
P02	1.20	2.50	3	ABRIR	PORTÃO DE FERRO EM CHAPA GALVANIZADA
P03	0.70	2.13	1	ABRIR	PORTA DE ALUMÍNIO

QUADRO DE ÁREA		
GINÁSIO		
—	Cobogó	73,69 - m²
= =	Cobogó	117,93 - m²

PROPRIETÁRIO: PREFEITURA MUNICIPAL DE SOUSA/PB
LINCOLN CARTAXO DE LIRA
JUNIOR:06897861405
Assinado de forma digital por LINCOLN CARTAXO DE LIRA JUNIOR:06897861405
Dados: 2021.12.29 13:37:05 -03'00'


PROJETO: LINCOLN CARTAXO DE LIRA JÚNIOR CREA 160.814.689-8

FOLHA		PROJETO: CONSTRUÇÃO DE QUADRA POLIESPORTIVA		
03/09		CONVENIENTE: PREFEITURA MUNICIPAL DE SOUSA/PB		
		CONVENIADO: MUNICIPIO DE SOUSA		
		LOCALIDADE: SOUSA - PB		
DESENHO	DATA	RESPONSÁVEL	RUBRICA	DADOS
CÓPIA	21/12/2021	LINCOLN CARTAXO		CREA 160.814.689-8
VISTO				
ESCALAS		CONVÊNIO GOVERNO DO ESTADO		
INDICADO				
		ARQUIVO		

Aprovações:


 **LCL** **PROJETOS**

Av. Gov. Flavio R. Coutinho, 550, sl. 601
Jd. Oceania, 58037-005 - João Pessoa (PB)
Tel +55 (83) 99924.4447
e-mail: lclprojetos@hotmail.com

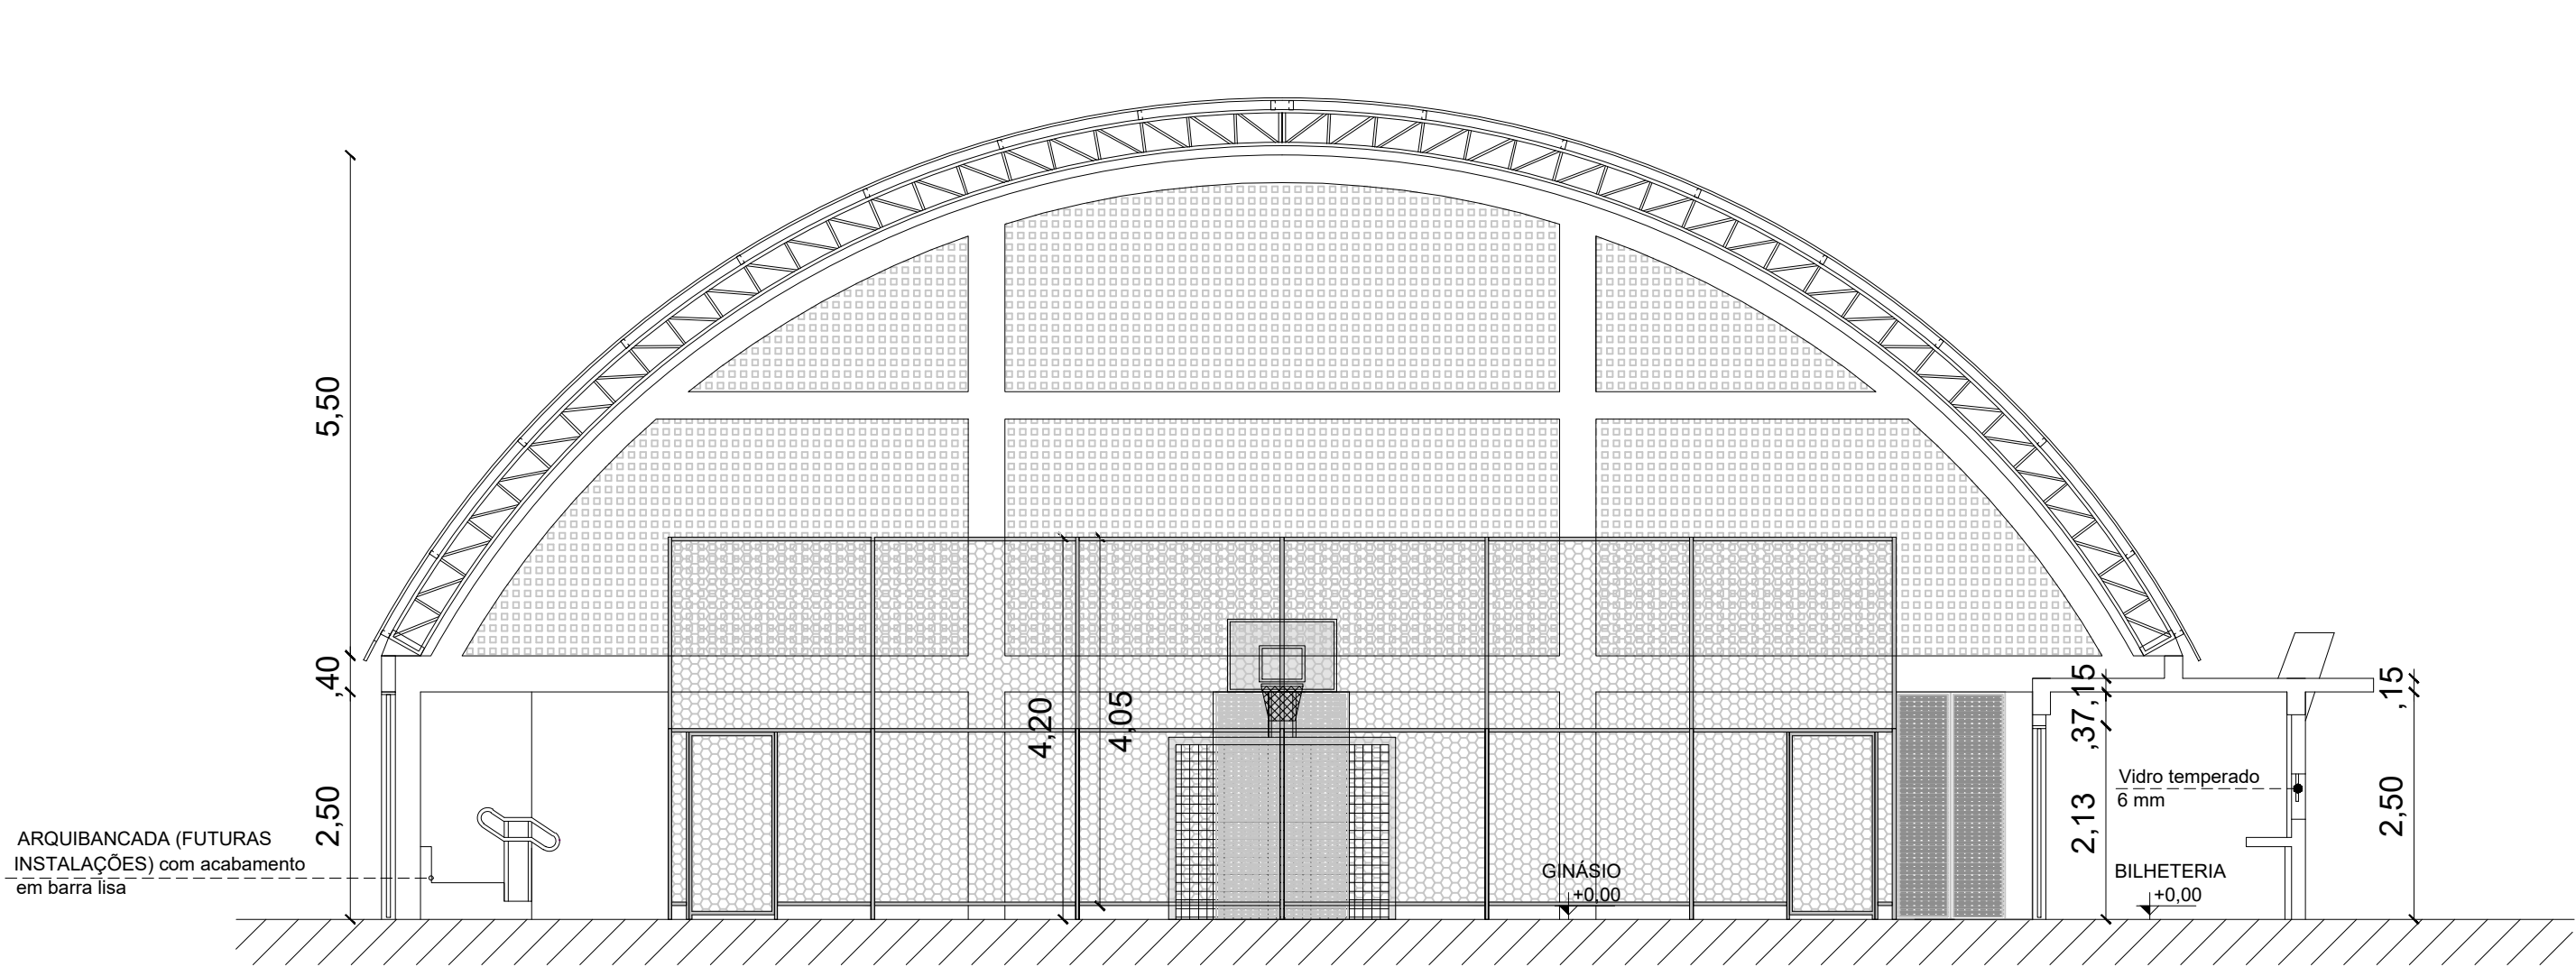


CORTE BB

Escala 1/75

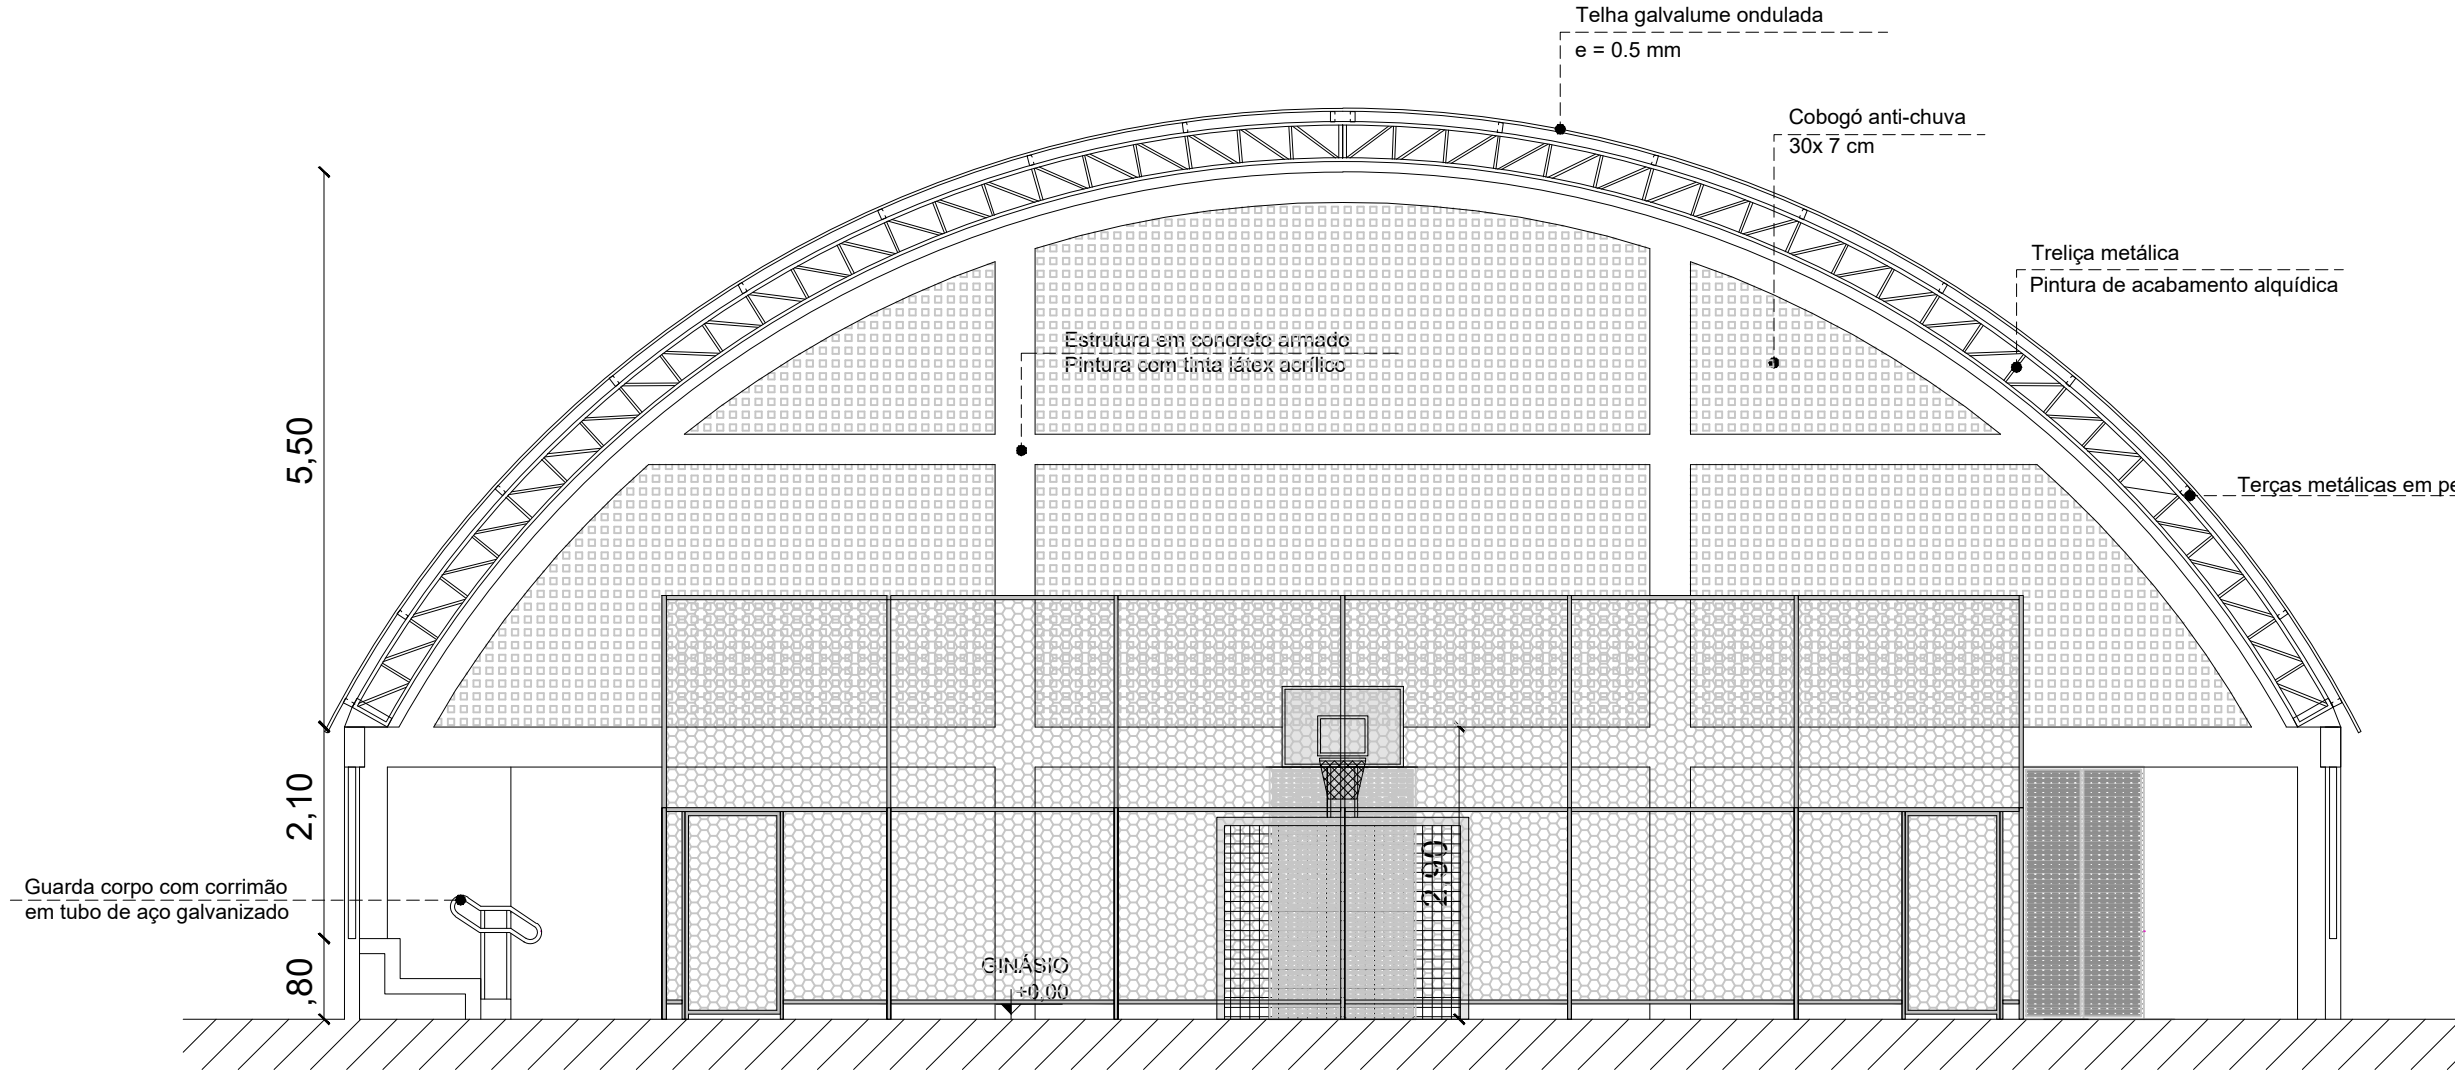

CORTE CC

Escala 1/75

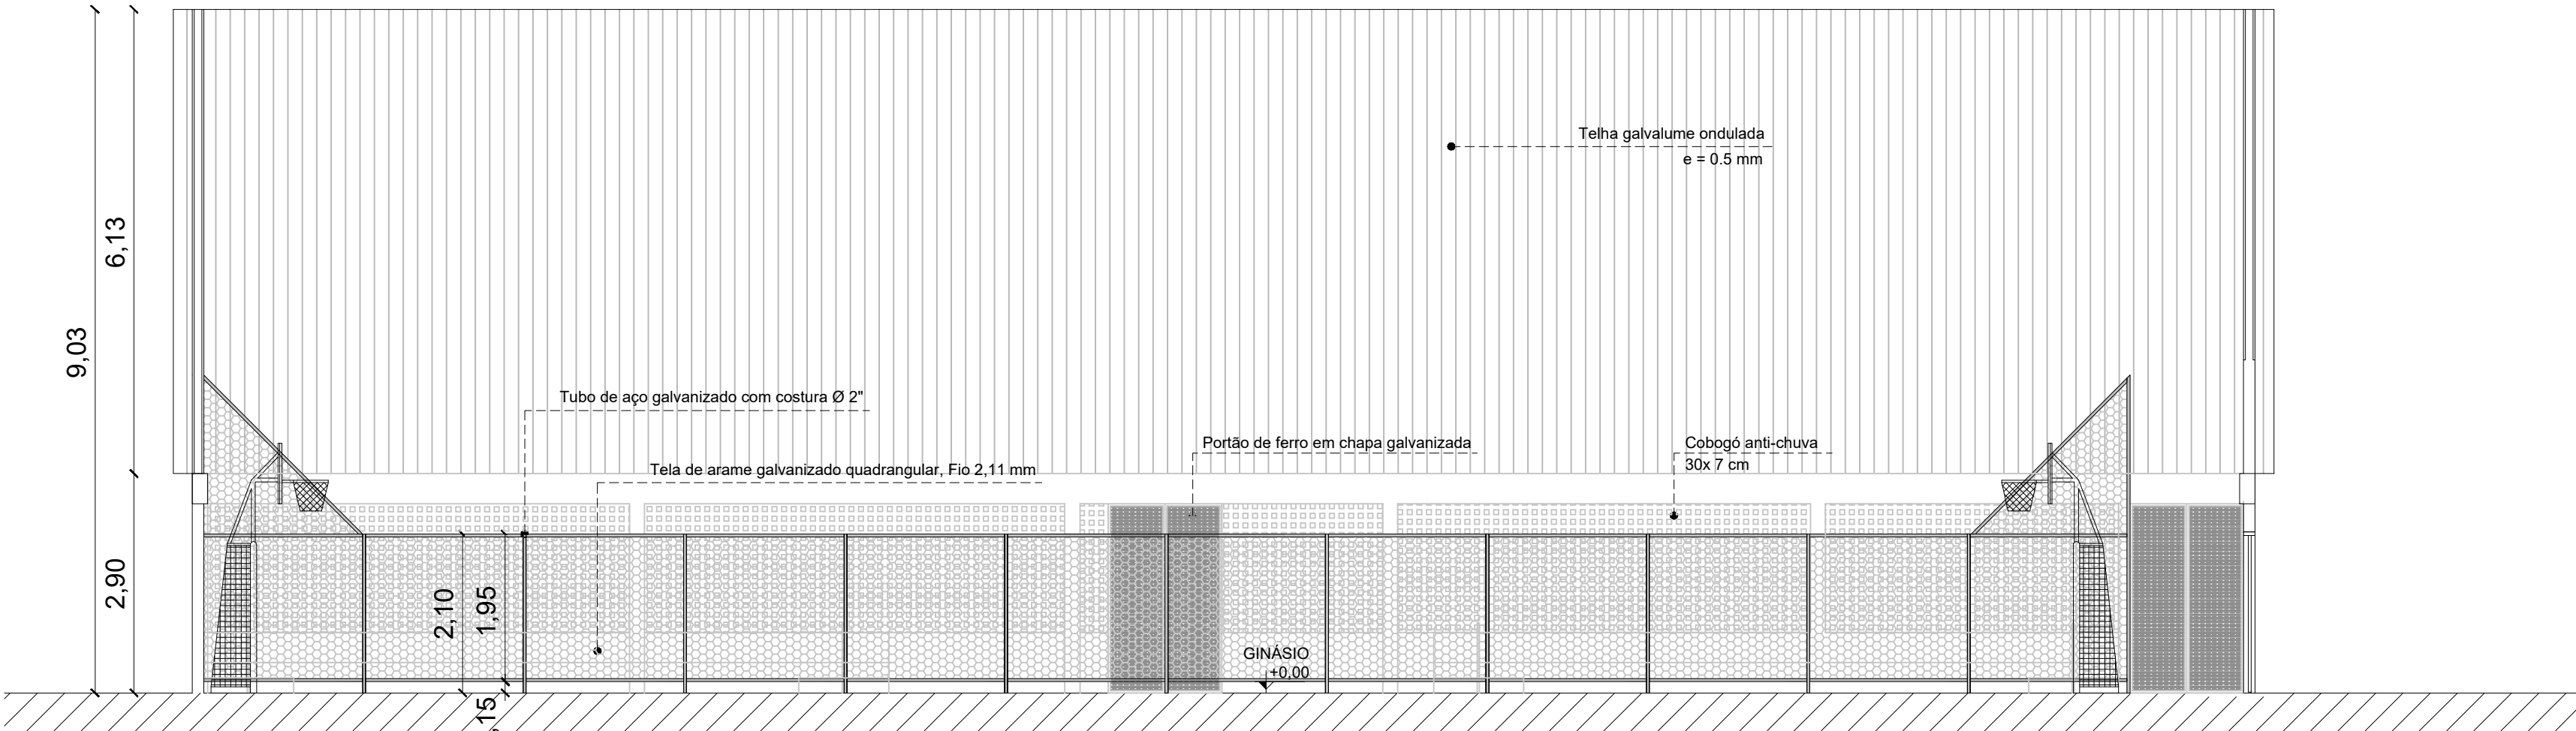


CORTE AA

Escala 1/75

PROPRIETÁRIO: PREFEITURA MUNICIPAL DE SOUSA/PB
LINCOLN CARTAXO DE LIRA
JUNIOR:06897861405
Assinado de forma digital por LINCOLN CARTAXO DE LIRA JUNIOR:06897861405
Dados: 2021.12.29 13:39:04 -03'00'


PROJETO: LINCOLN CARTAXO DE LIRA JÚNIOR CREA 160.814.689-8

FOLHA		PROJETO: CONSTRUÇÃO DE QUADRA POLIESPORTIVA		
04/09		CONVENIENTE: PREFEITURA MUNICIPAL DE SOUSA/PB		
		CONVENIADO: MUNICIPIO DE SOUSA		
		LOCALIDADE: SOUSA - PB		
DESENHO	DATA	RESPONSÁVEL	RUBRICA	DADOS
CÓPIA	21/12/2021	LINCOLN CARTAXO		CREA 160.814.689-8
VISTO				
ESCALAS		DESENHOS		CONVÊNIO
INDICADO		PLANTA DE CORTES		GOVERNO DO ESTADO
				ARQUIVO
Aprovações:		 Av. Gov. Flavio R. Coutinho, 500, sl. 601 Jd. Oceania, 58037-005 - João Pessoa (PB) Tel +55 (83) 99924.4447 e-mail: lclprojetos@hotmail.com		

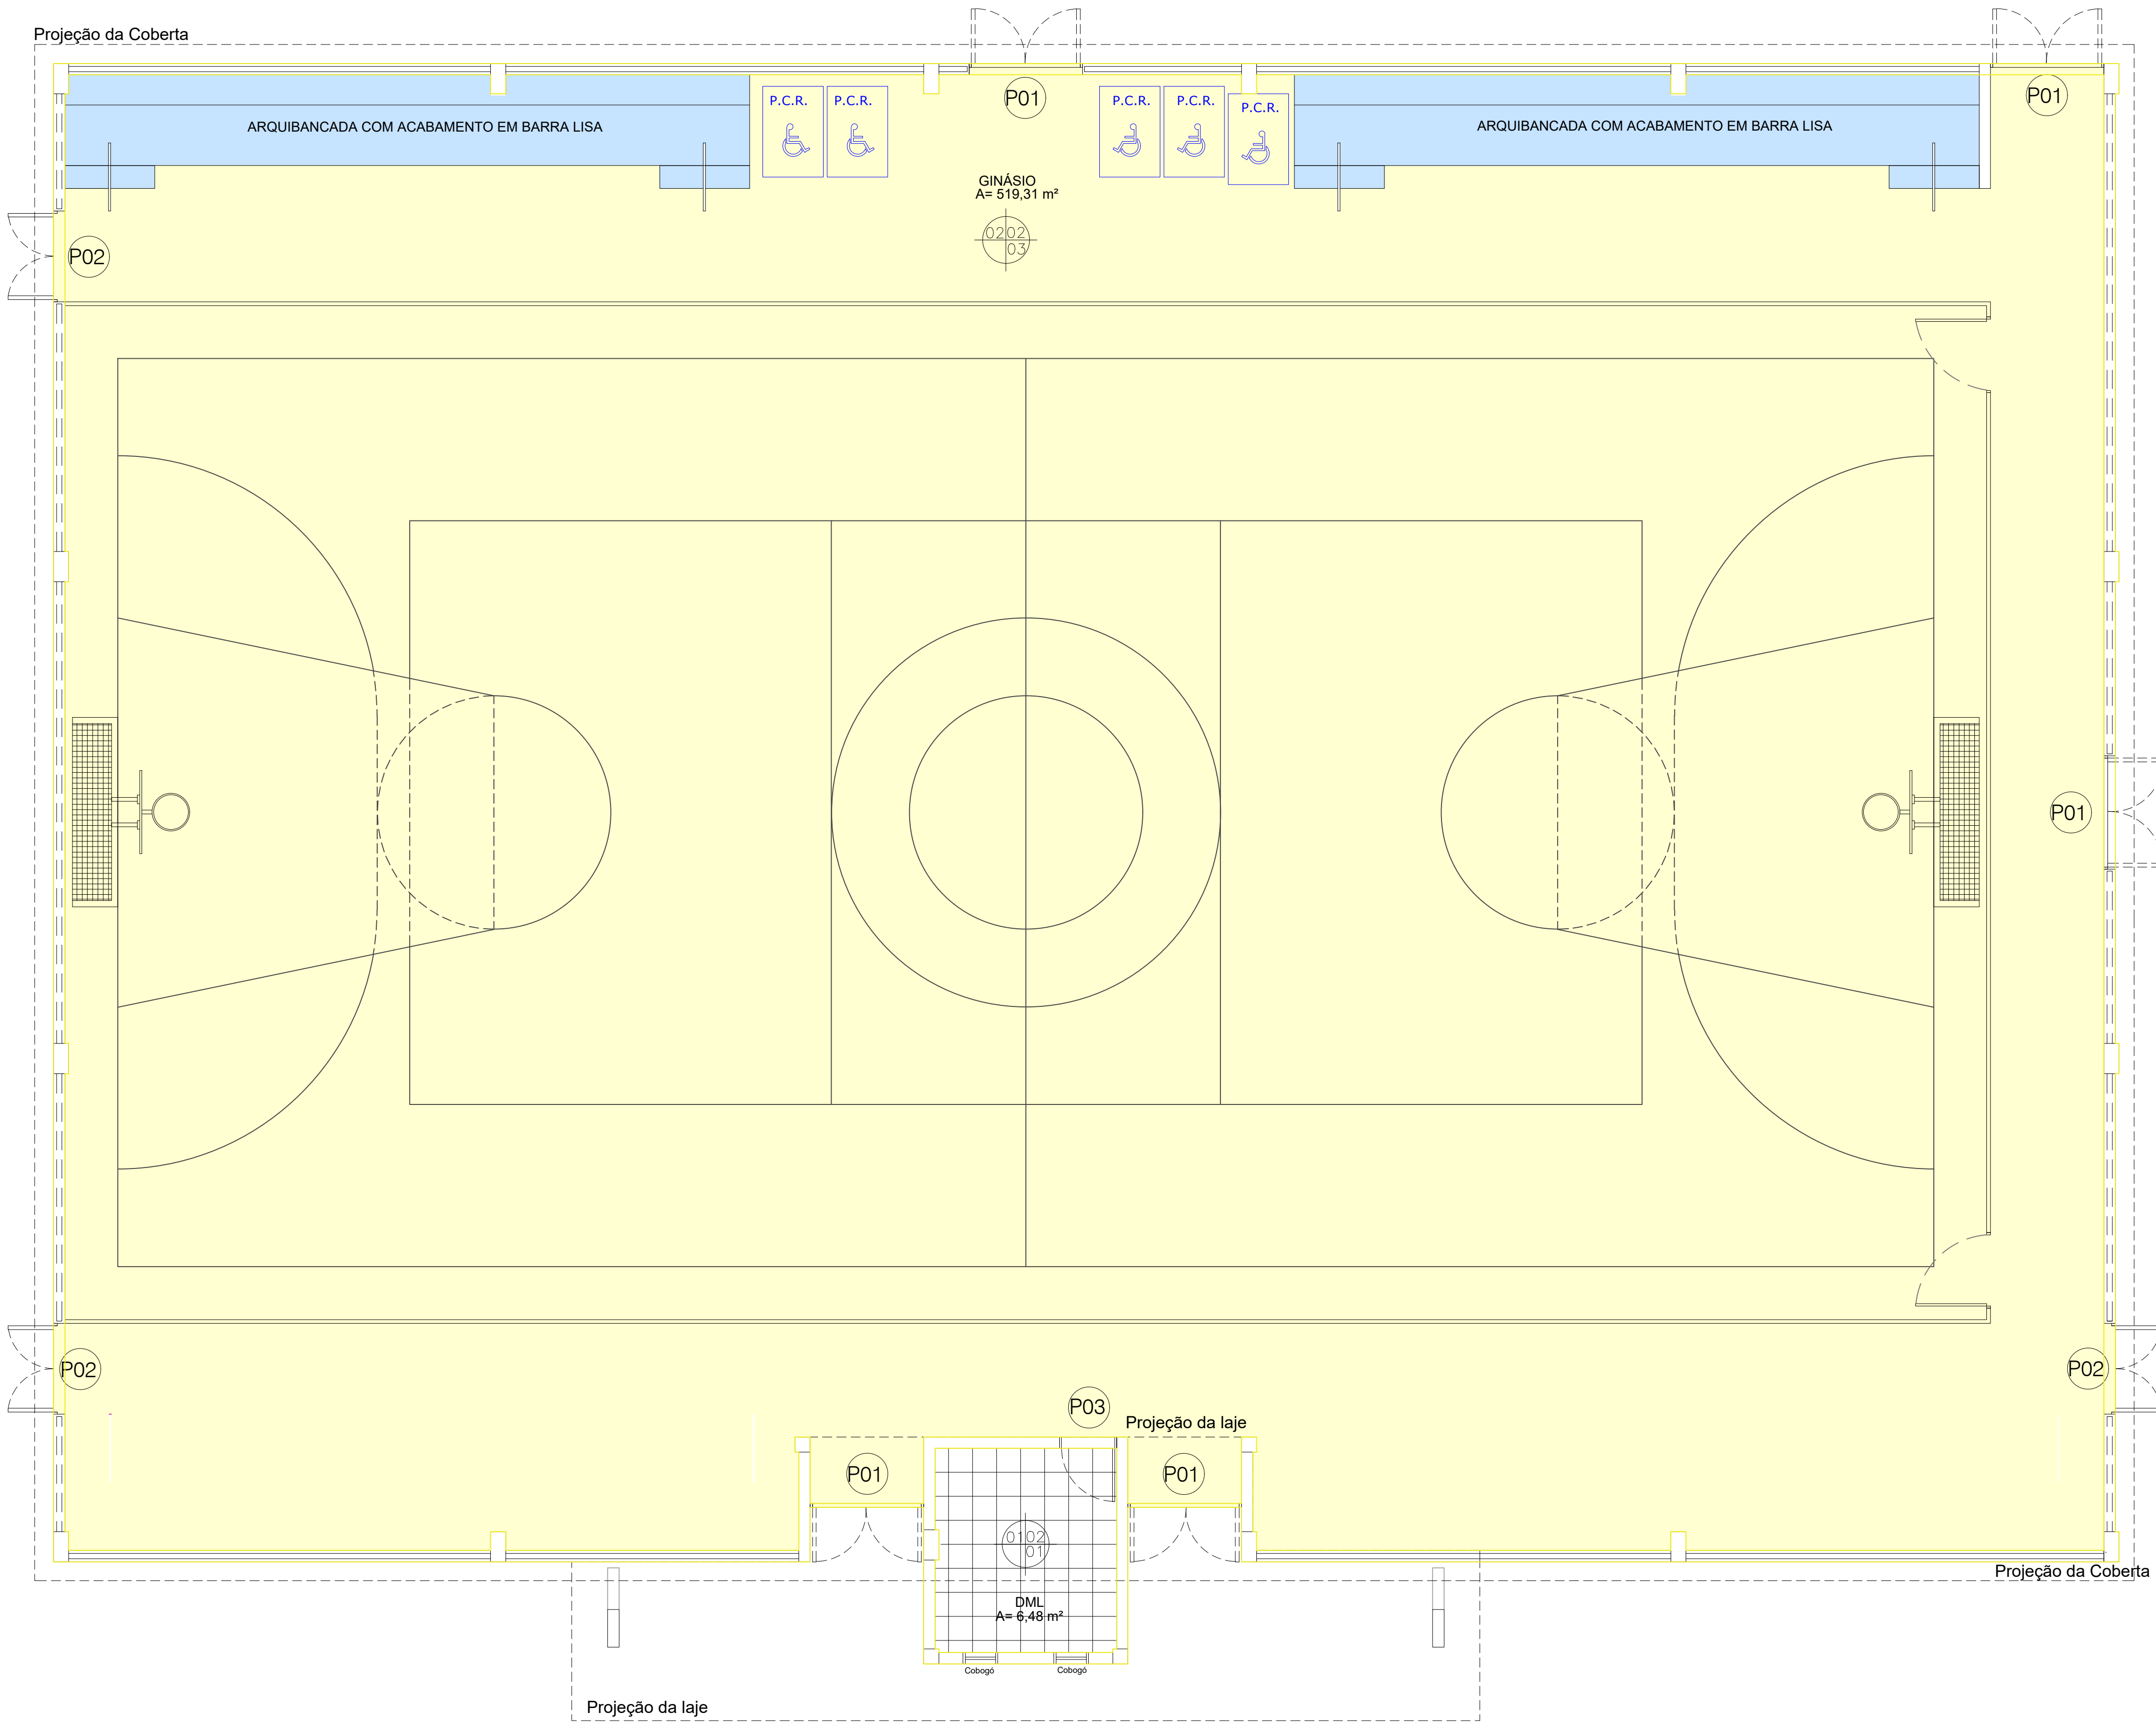

Planta Baixa - Acabamentos e Esquadrias


Escala 1/50

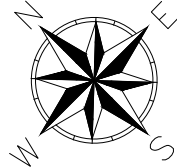


QUADRO DE ESQUADRIAS					
PORTAS — GINÁSIO					
TIPO	LARGURA	ALTURA	QUANT.	TIPO	ESPECIFICAÇÕES
P01	1.50	2.50	5	ABRIR	PORTÃO DE FERRO EM CHAPA GALVANIZADA
P02	1.20	2.50	3	ABRIR	PORTÃO DE FERRO EM CHAPA GALVANIZADA
P03	0.70	2.13	1	ABRIR	PORTA DE ALUMÍNIO

QUADRO DE ESPECIFICAÇÕES						
OBS.	TETO	PAREDE	PISO	 PISO	 PAREDE	 TETO
				01 - Piso em revestimento cerâmico com placas tipo grés (35x35 cm) 02 - Piso industrial de alta resistência, e=8mm, com juntas de dilatação plástica e pintura epóxi		
				01 - Revestimento em Cerâmica (até h = 1,2m), emassamento e pintura acrílica 02 - Emassamento e Pintura com tinta acrílica		
OBS.	TETO	PAREDE	PISO	01 - Forro de Gesso em placas sob laje. 02 - Laje pré-moldada, e= 12 cm, Fck =20Mpa 03 - Coberta de estrutura metálica em tesouras ou treliças e cobertura em telha de aço zincado		
				Todas as Bancadas serão em Granito Cinza, e=2,5 mm		


LEGENDA	
GINÁSIO	
	Piso Industrial de Alta Resistência 469,75 - m²
	Acabamento em Barra Lisa 49,31 - m²
	Revestimento Cerâmico 6,45 - m²

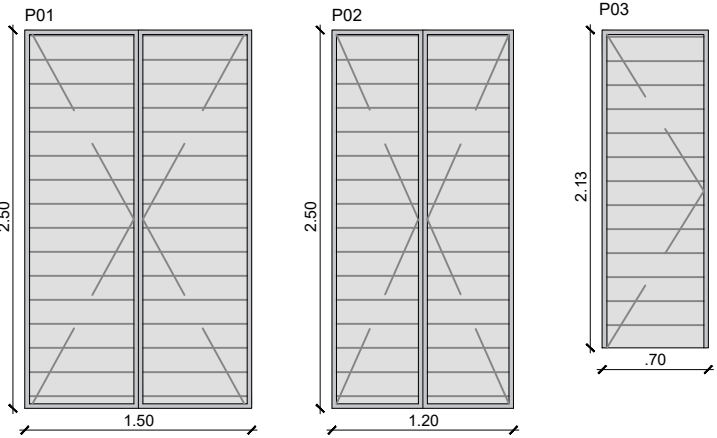

Detalhe 03 - Esquadrias
Escala 1/75

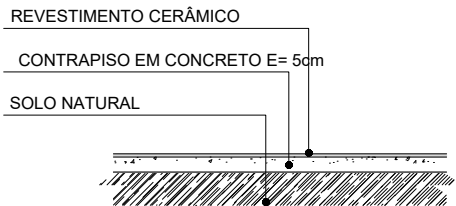


Detalhe 01 - Revestimento Cerâmico
Escala 1/75

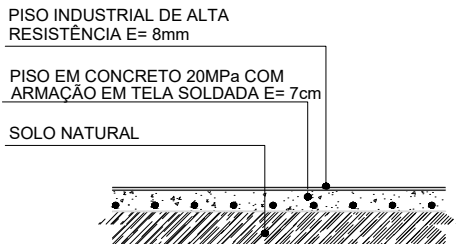


Detalhe 02 - Piso Industrial de Alta Resistência
Escala 1/75

PROPRIETÁRIO:	PREFEITURA MUNICIPAL DE SOUSA/PB
	LINCOLN CARTAXO DE LIRA JUNIOR:06897861405
PROJETO:	PREFEITURA MUNICIPAL DE SOUSA/PB
	LINCOLN CARTAXO DE LIRA JÚNIOR CREA 160.814.689-8


FOLHA		PROJETO: CONSTRUÇÃO DE QUADRA POLIESPORTIVA		
05/09		CONVENIENTE: PREFEITURA MUNICIPAL DE SOUSA/PB		
		CONVENIADO: MUNICIPIO DE SOUSA		
		LOCALIDADE: SOUSA - PB		
DESENHO	DATA	RESPONSÁVEL	RUBRICA	DADOS
CÓPIA	21/12/2021	LINCOLN CARTAXO		CREA 160.814.689-8
VISTO				
ESCALAS		DESENHOS		CONVÊNIO
INDICADO		PLANTA BAIXA - ACABAMENTOS E ESQUADRIAS		GOVERNO DO ESTADO
		DETALHE 01 - Revestimento Cerâmico		
		DETALHE 02 - Piso Industrial de Alta resistência		ARQUIVO
DETALHE 03 - Esquadrias				

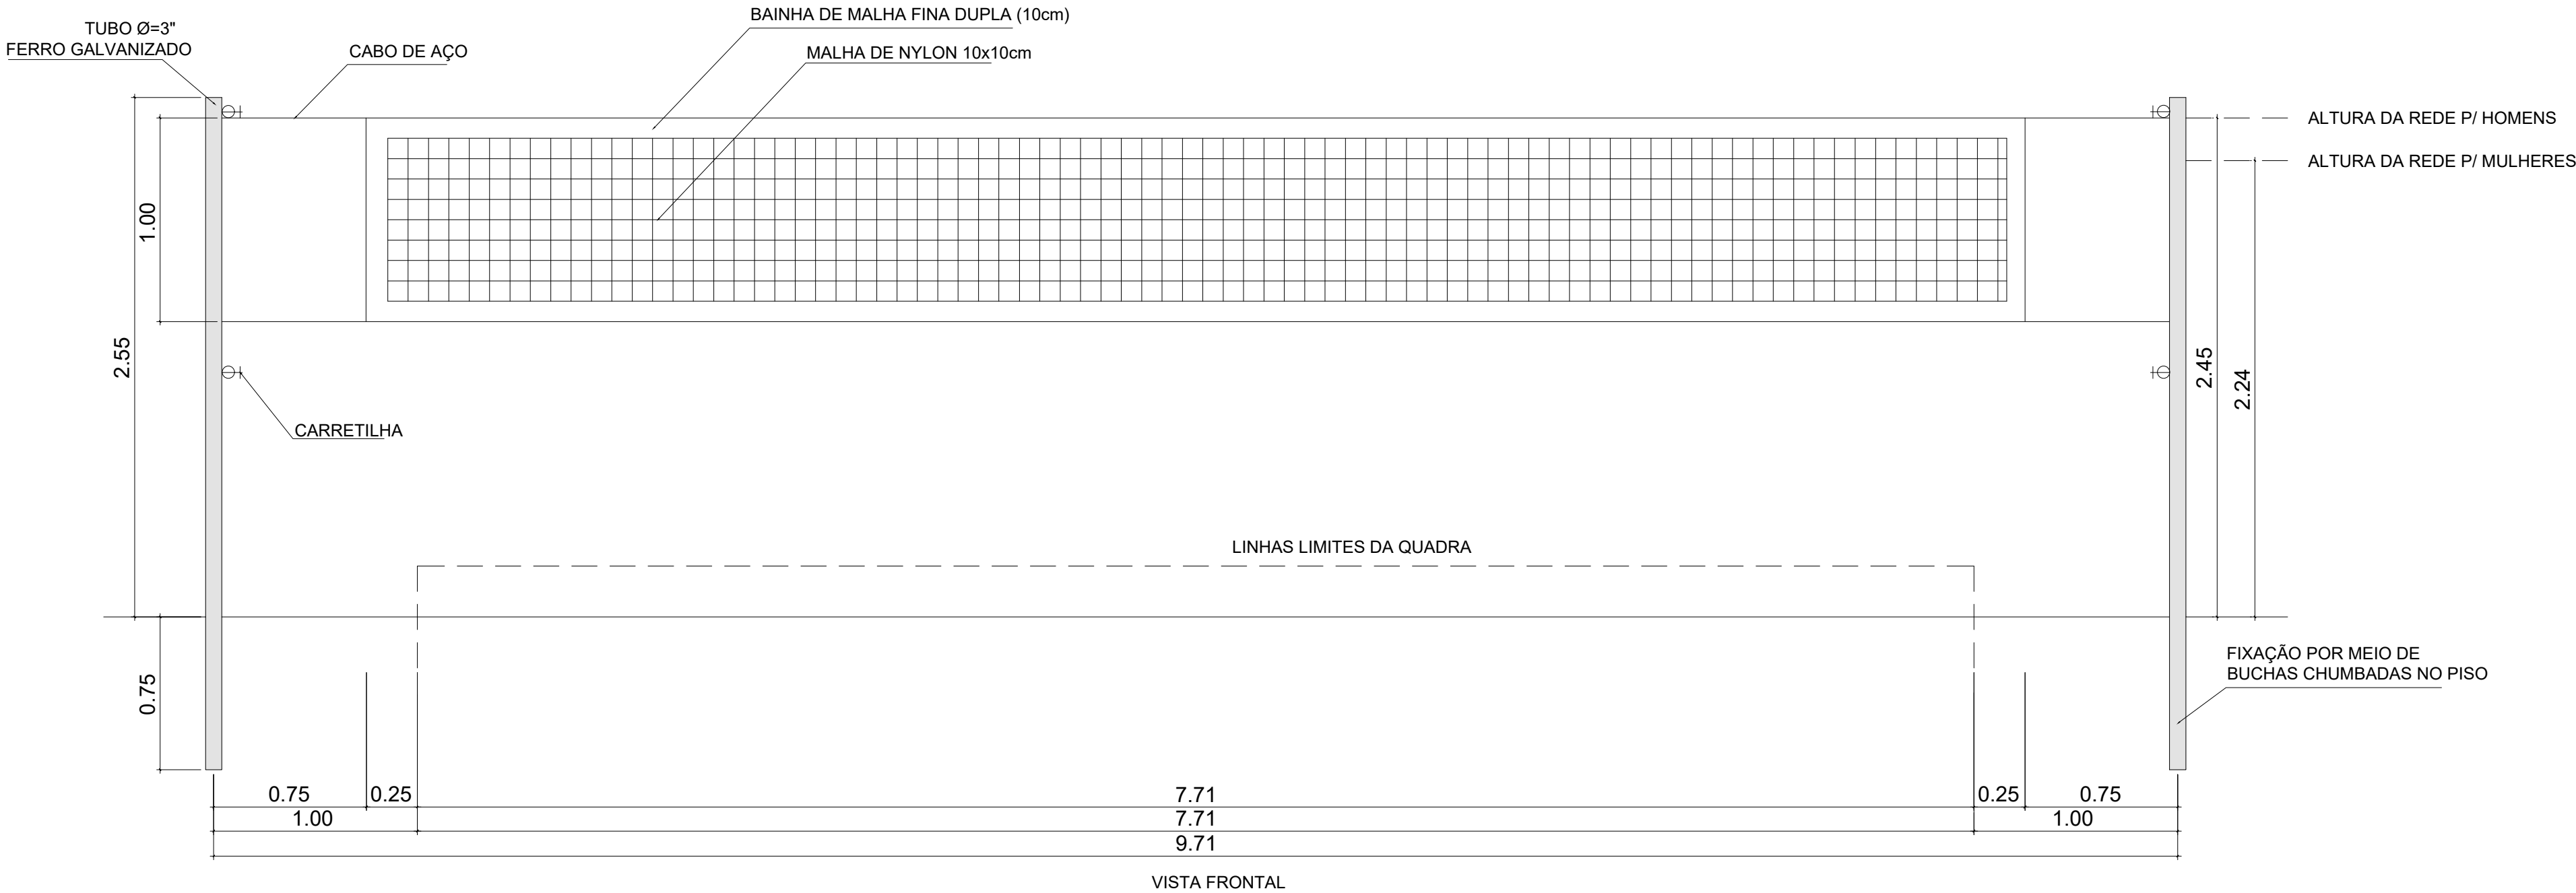

Detalhe 01 - Rede de Vôlei
Escala _____ 1/25


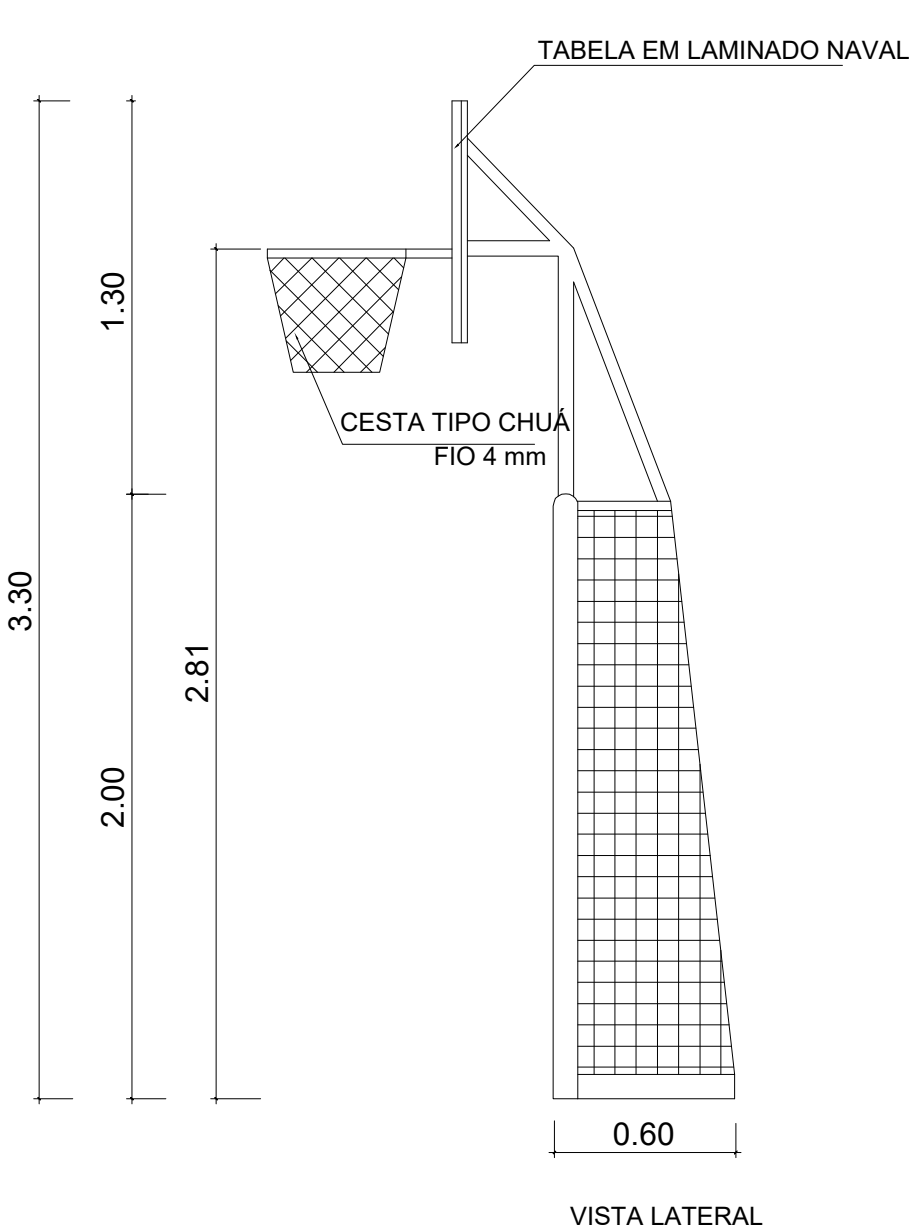


Detalhe 02 - Trave de Futebol Conjugada com Tabela de Basquete
Escala _____ 1/25

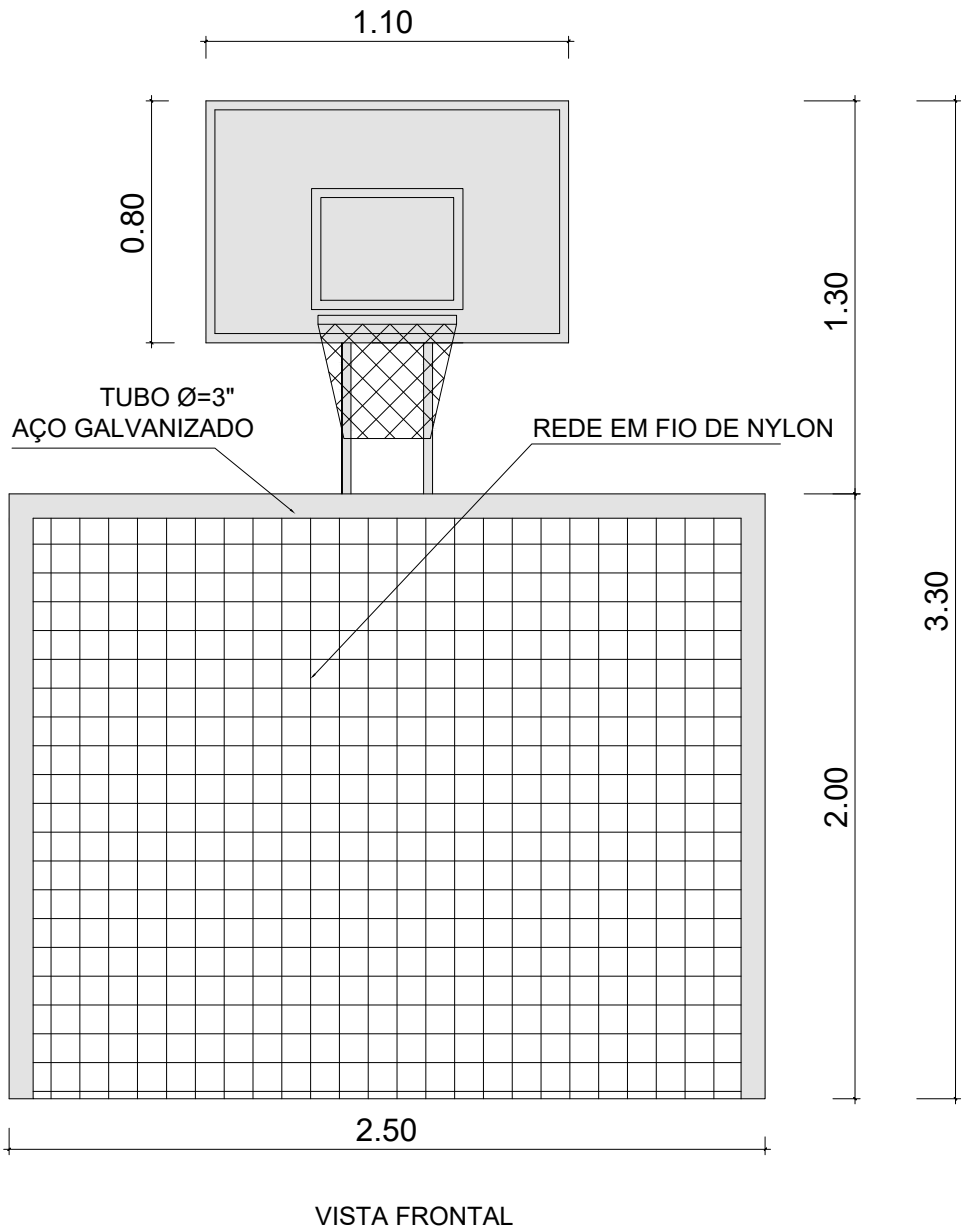


PROPRIETÁRIO:	PREFEITURA MUNICIPAL DE SOUSA/PB
	Assinado de forma digital por LINCOLN CARTAXO DE LIRA JUNIOR:06897861405 Dados: 2021.12.29 13:36:07 -03'00'
PROJETO:	LINCOLN CARTAXO DE LIRA JÚNIOR CREA 160.814.689-8

FOLHA		PROJETO: CONSTRUÇÃO DE QUADRA POLIESPORTIVA		
06/09		CONVENIENTE: PREFEITURA MUNICIPAL DE SOUSA/PB		
		CONVENIADO: MUNICIPIO DE SOUSA		
		LOCALIDADE: SOUSA - PB		
DESENHO	DATA	RESPONSÁVEL	RUBRICA	DADOS
CÓPIA	21/12/2021	LINCOLN CARTAXO		CREA 160.814.689-8
VISTO				
ESCALAS		DESENHOS		
INDICADO		DETALHE 01 - REDE DE VOLÊI		
		DETALHE 02 - TRAVE DE FUTEBOL		
		CONJUGADA COM TABELA DE BASQUETE		
		CONVÊNIO		
		GOVERNO DO ESTADO		
		ARQUIVO		
Aprovações:				
 LCL PROJETOS Av. Gov. Flavio R. Coutinho, 500, sl. 601 Jd. Oceania, 58037-005 - João Pessoa (PB) Tel +55 (83) 99924.4447 e-mail: lclprojetos@hotmail.com				

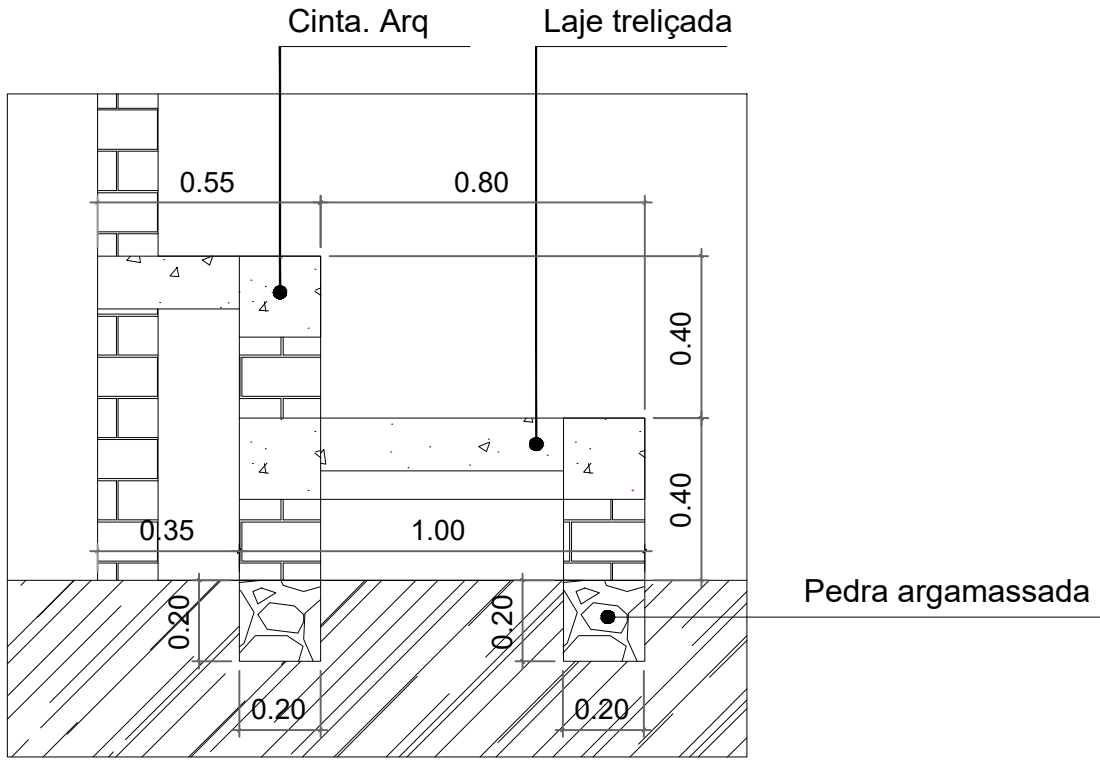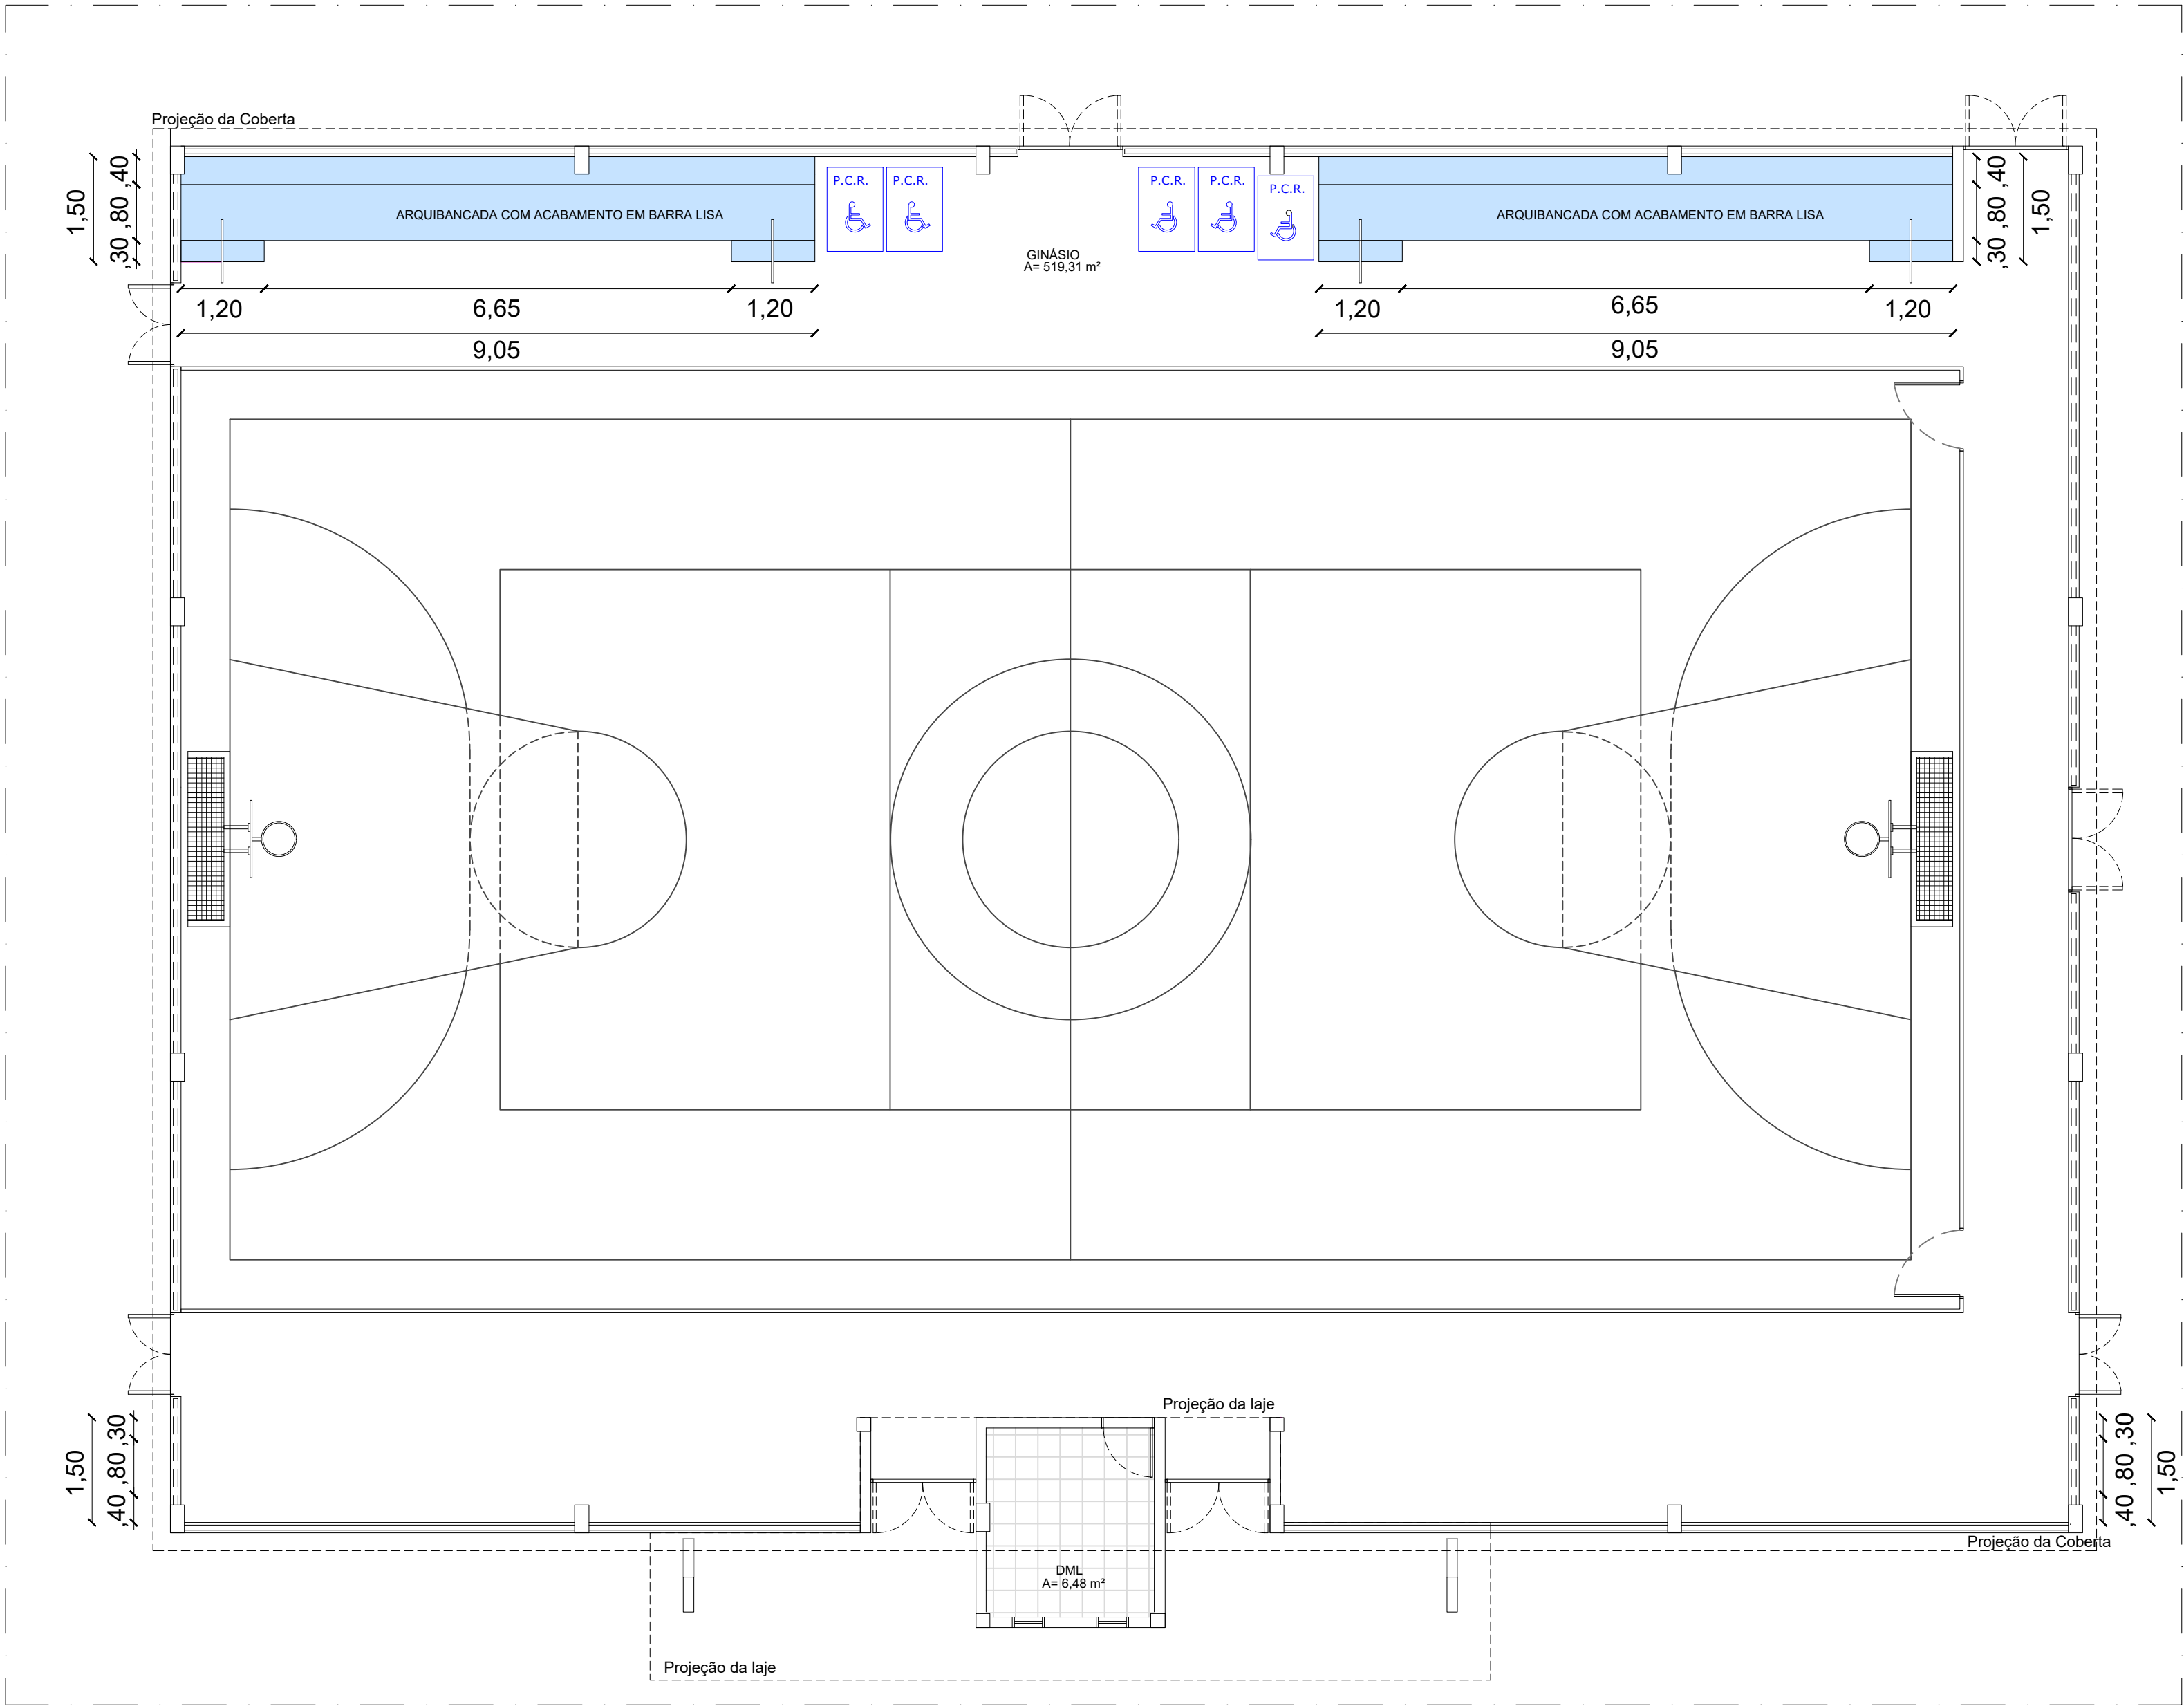

Corte - Arquibancada

Escala 1/75

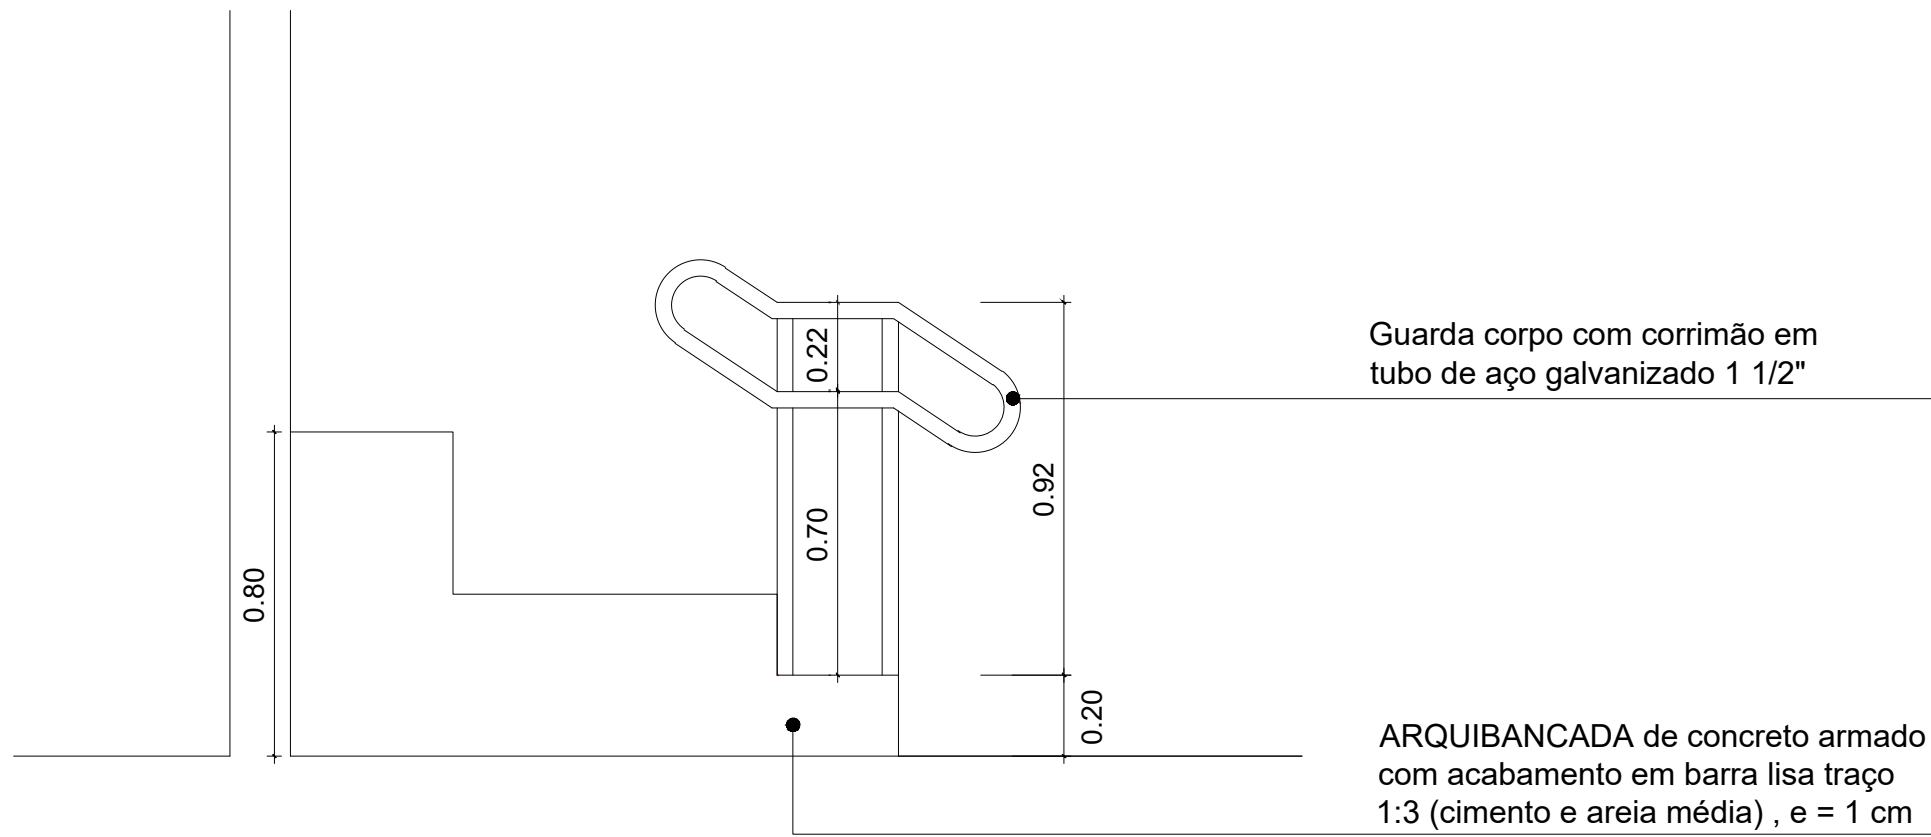

Detalhe - Arquibancada

Escala 1/75

PROPRIETÁRIO: PREFEITURA MUNICIPAL DE SOUSA/PB
LINCOLN CARTAXO DE LIRA JUNIOR:06897861405
Assinado de forma digital por LINCOLN CARTAXO DE LIRA JUNIOR:06897861405
Dados: 2021.12.29 13:37:24 -03'00'

PROJETO: LINCOLN CARTAXO DE LIRA JÚNIOR CREA 160.814.689-8



FOLHA		PROJETO: CONSTRUÇÃO DE QUADRA POLIESPORTIVA		
07/09		CONVENIENTE: PREFEITURA MUNICIPAL DE SOUSA/PB		
		CONVENIADO: MUNICIPIO DE SOUSA		
		LOCALIDADE: SOUSA - PB		
DESENHO	DATA	RESPONSÁVEL	RUBRICA	DADOS
CÓPIA	21/12/2021	LINCOLN CARTAXO		CREA 160.814.689-8
VISTO				
ESCALAS		DESENHOS		CONVÊNIO
INDICADO		PLANTA BAIXA DA ARQUIBANCADA DETALHE DA ARQUIBANCADA CORTE ARQUIBANCADA		GOVERNO DO ESTADO
				ARQUIVO

Aprovações:

LCL

PROJETOS

Av. Gov. Flavio R. Coutinho, 500, sl. 601
Jd. Oceania, 58037-005 - João Pessoa (PB)
Tel +55 (83) 99924.4447
e-mail: lclprojetos@hotmail.com

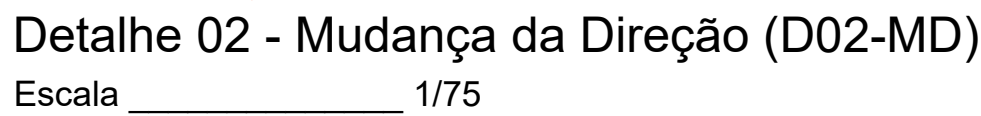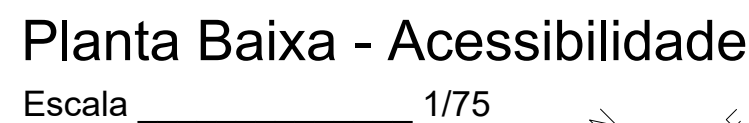

PROPRIETÁRIO:	PREFEITURA MUNICIPAL DE SOUSA/PB LINCOLN CARTAXO DE LIRA JUNIOR:06897861405	Assinado de forma digital por LINCOLN CARTAXO de LIRA JUNIOR:06897861405 Dados: 2021.12.29 13:36:49 -03'00'
PROJETO:	LINCOLN CARTAXO DE LIRA JÚNIOR CREA 160.814.689-8	

FOLHA 08/09		PROJETO: CONSTRUÇÃO DE QUADRA POLIESPORTIVA CONVENIENTE: PREFEITURA MUNICIPAL DE SOUSA/PB CONVENIADO: MUNICÍPIO DE SOUSA LOCALIDADE: SOUSA - PB		
DESENHO	DATA	RESPONSÁVEL	RUBRICA	DADOS
CÓPIA	21/12/2021	LINCOLN CARTAXO		CREA 160.814.689-8
VISTO				


ESCALAS INDICADO	DESENHOS PLANTA BAIXA - ACESSIBILIDADE DETALHE 01 - Início/Fim Piso Tátil (D01-IFPT) DETALHE02 - Mudança de Direção (D02-MD) DETALHE 03 - Piso Tátil Direcional DETALHE04 - Piso Tátil de Alerta	CONVÊNIO GOVERNO DO ESTADO ARQUIVO
---	---	--

Aprovações:





LCL PROJETOS

Av. Gov. Flávio R. Coutinho, 500, sl. 601
 Jd. Oceania, 58037-005 - João Pessoa (PB)
 Tel +55 (83) 99924.4447
 e-mail: lclprojetos@hotmail.com

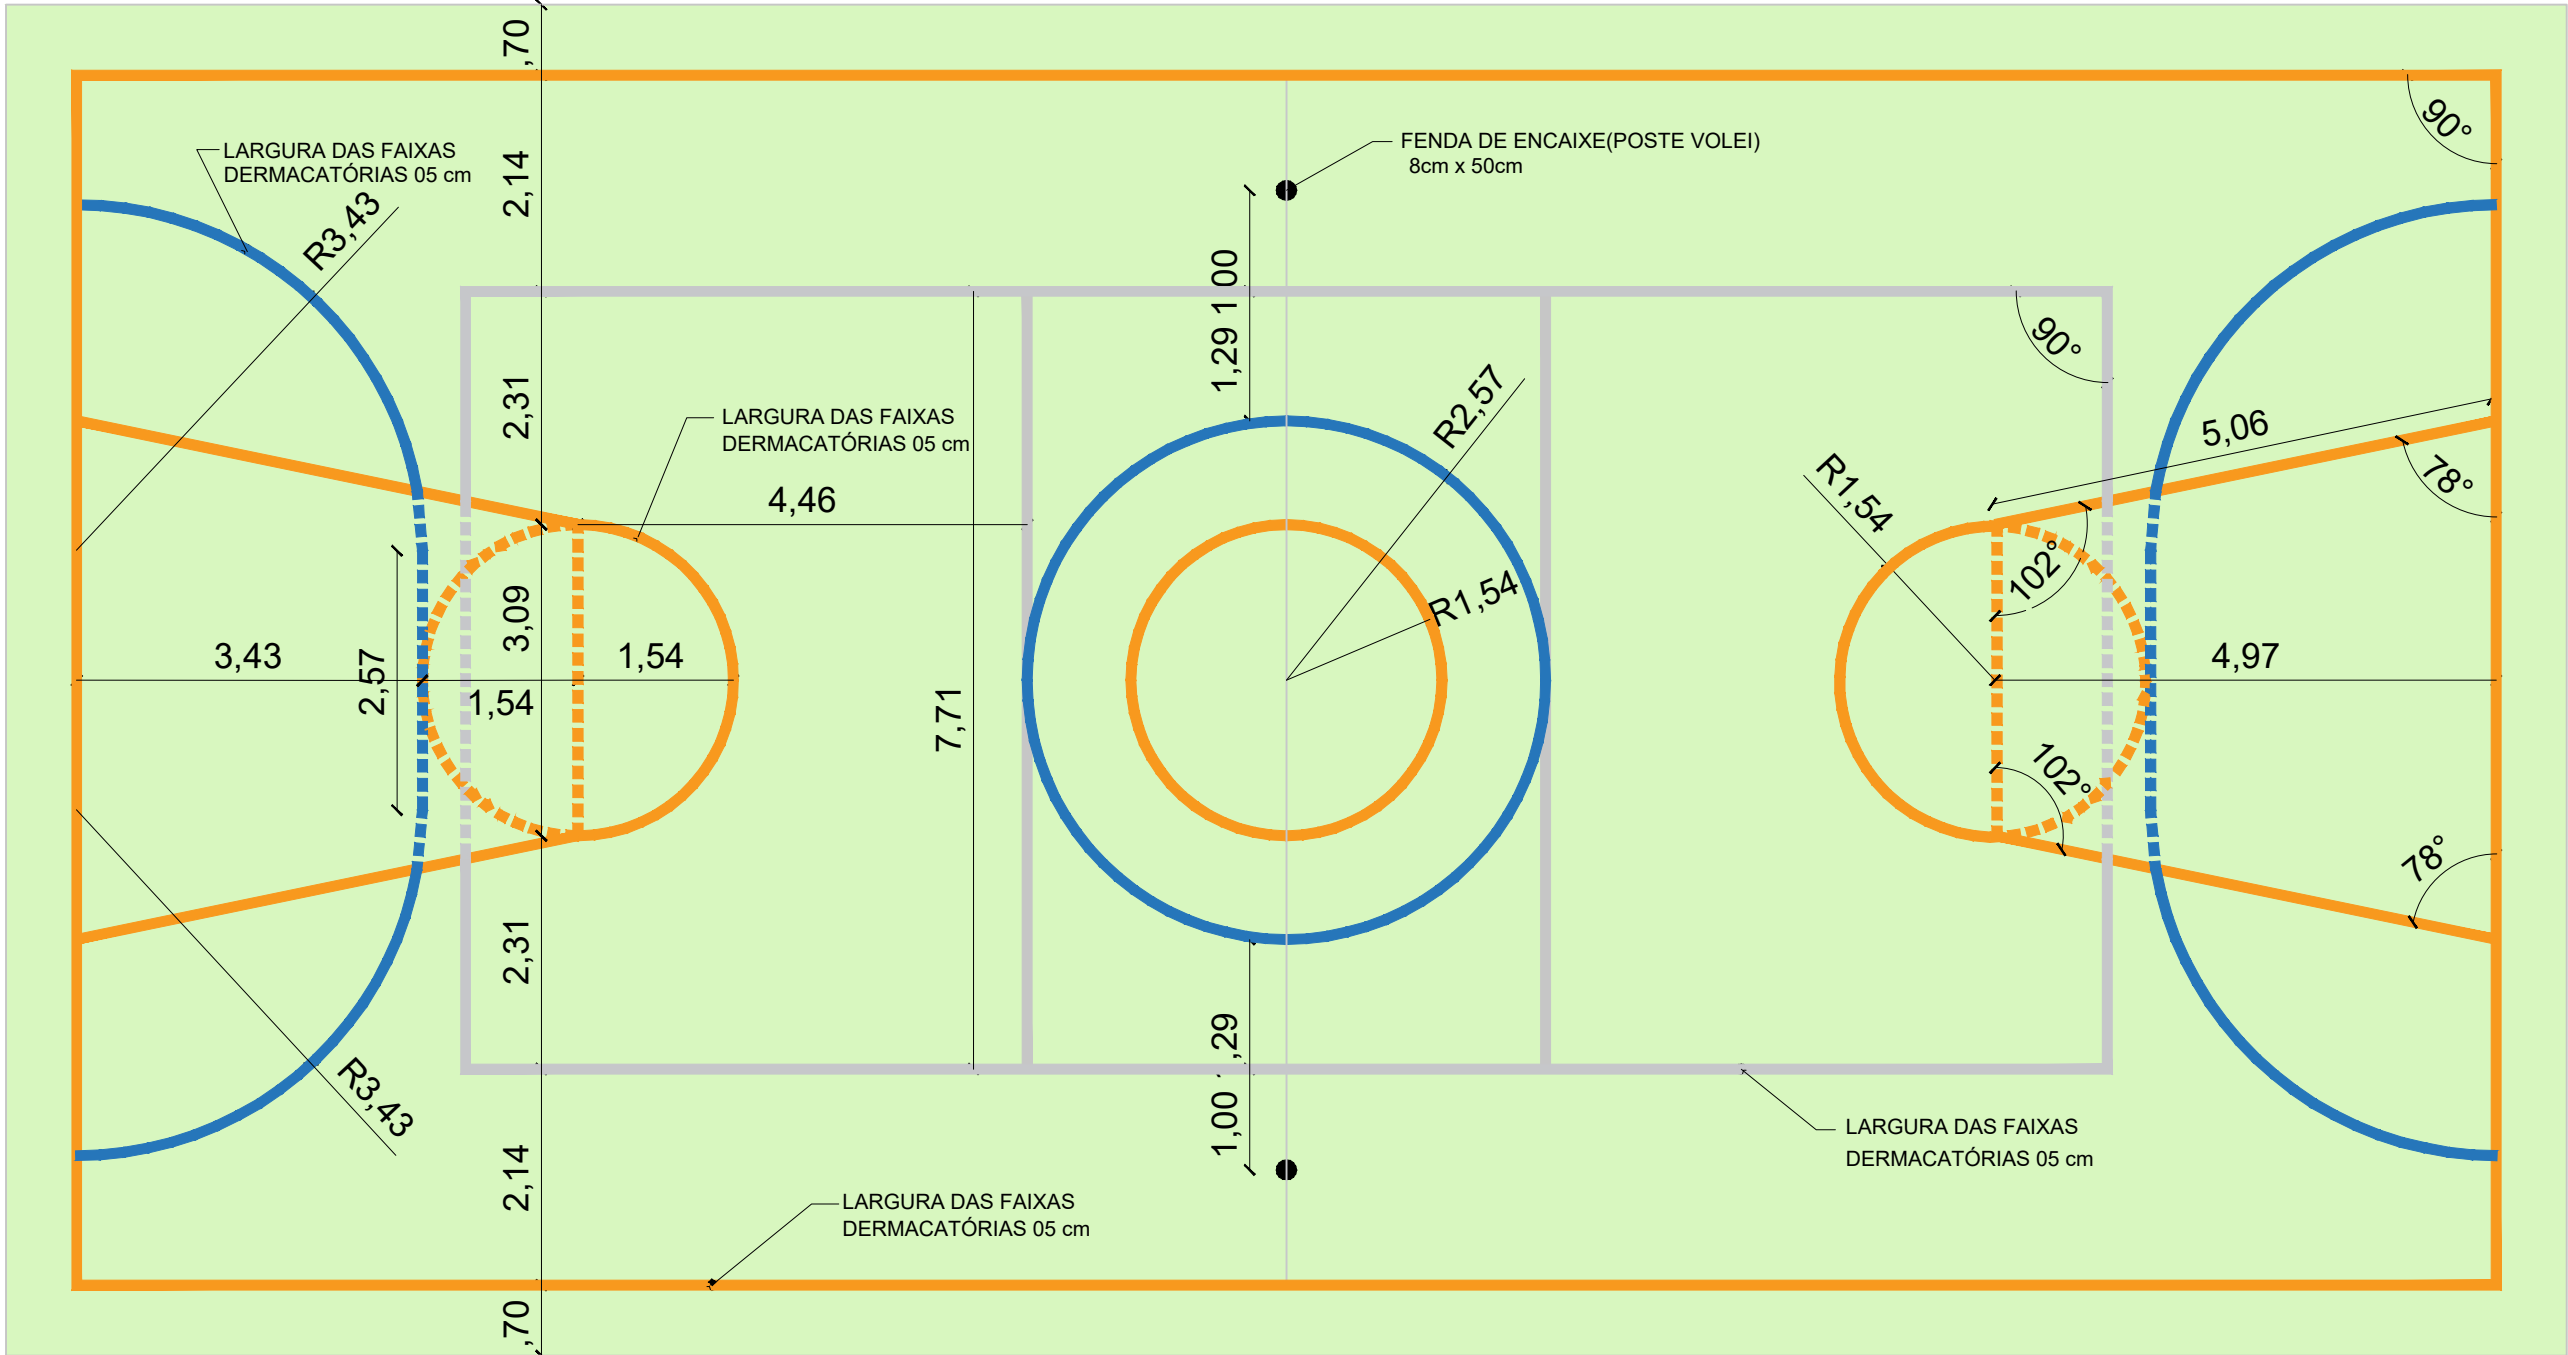


Escala _____ 1/75

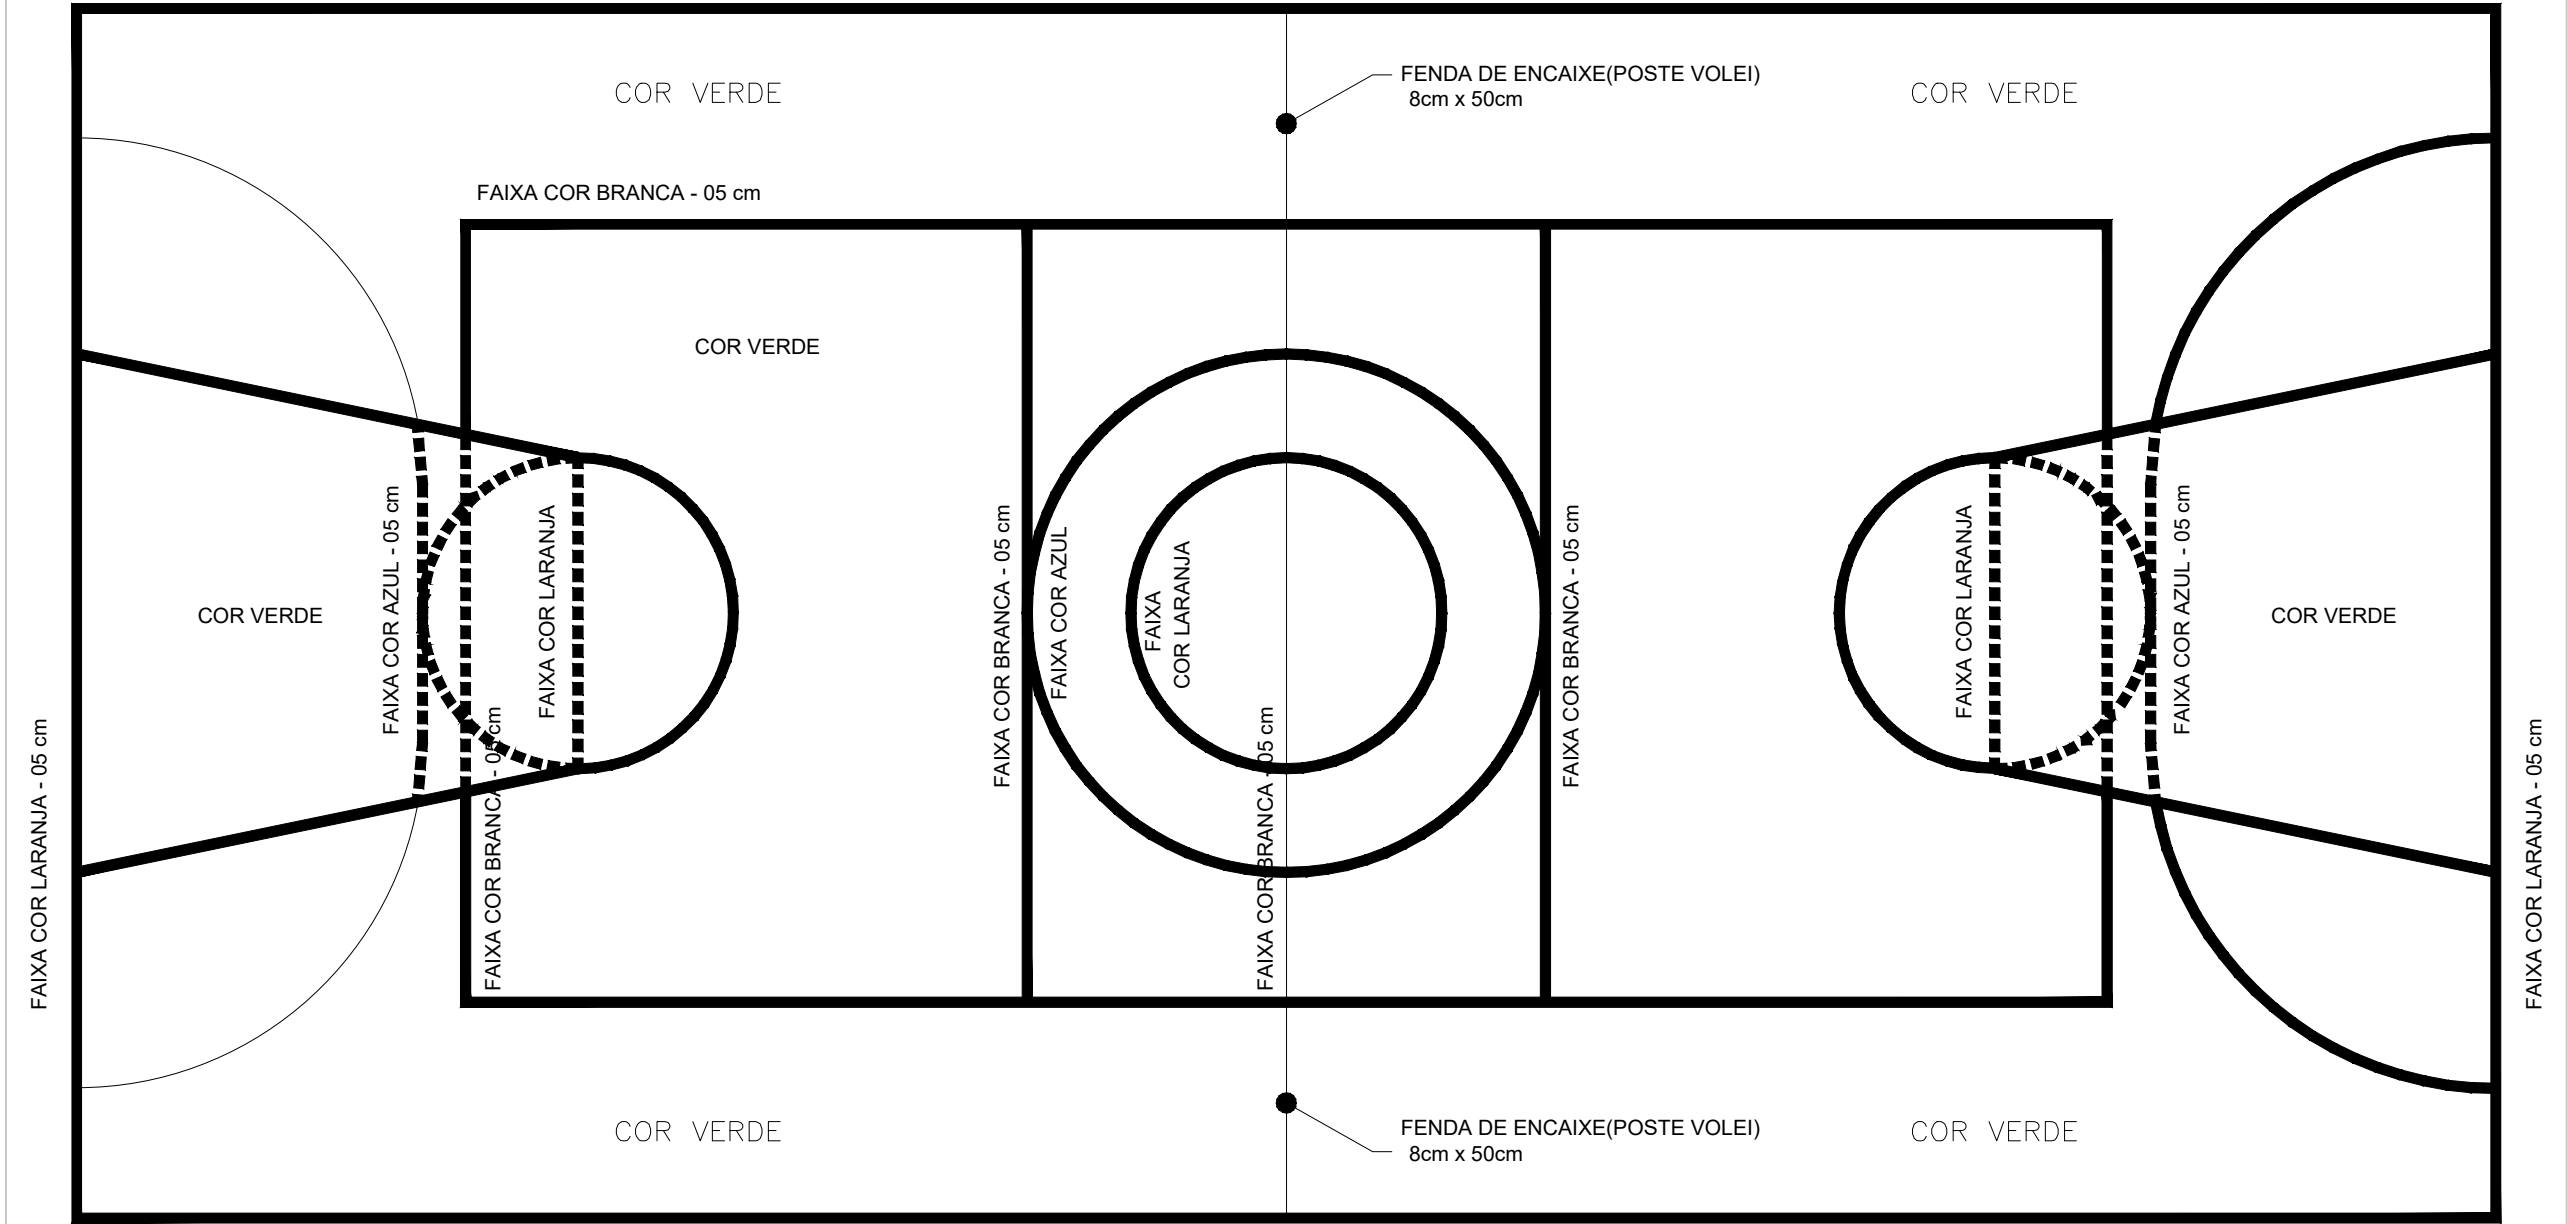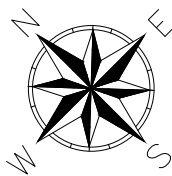

Pintura do Piso da Quadra - Área Interna - 340,36 m²

Escala _____ 1/75

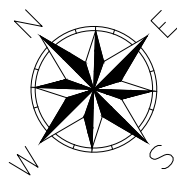

PROPRIETÁRIO: PREFEITURA MUNICIPAL DE SOUSA/PB
LINCOLN CARTAXO
DE LIRA
JUNIOR:06897861405
Assinado de forma digital por
LINCOLN CARTAXO DE LIRA
JUNIOR:06897861405
Dados: 2021.12.29 13:38:48
-03'00'

PROJETO: LINCOLN CARTAXO DE LIRA JÚNIOR CREA 160.814.689-8

FOLHA		PROJETO: CONSTRUÇÃO DE QUADRA POLIESPORTIVA CONVENIENTE: PREFEITURA MUNICIPAL DE SOUSA/PB CONVENIADO: MUNICIPIO DE SOUSA LOCALIDADE: SOUSA - PB		
09/09				
DESENHO	DATA	RESPONSÁVEL	RUBRICA	DADOS
CÓPIA	21/12/2021	LINCOLN CARTAXO		CREA 160.814.689-8
VISTO				
ESCALAS INDICADO		DESENHOS PINTURA DO PISO DA QUADRA - FAIXAS PINTURA DO PISO DA QUADRA - ÁREA INTERNA = 340,36 M²		
		CONVÊNIO GOVERNO DO ESTADO		
		ARQUIVO		

Aprovações:



Av. Gov. Flavio R. Coutinho, 500, sl. 601
Jd. Oceania, 58037-005 - João Pessoa (PB)
Tel +55 (83) 99924.4447
e-mail: iclprojetos@hotmail.com