


ARQUITETO CAU A-133623-1		PROPRIETÁRIO	
PRANCHA 01 05			
PROJETO: RESIDÊNCIA UNIFAMILIAR LOCAL: R. SAUL PEDROSA DE MELO S/N, ALTO DO CRUZEIRO, SOUSA - PB PROPRIETÁRIO: MUNICÍPIO DE SOUSA			
DESENHO	CLEUTON SOUSA	DATA	13/07/2022
REVISÃO		DATA	
ARQUIVO	C:\Users\User\Dropbox\IDAIANA		
DESENHO			

PLANTA DE COBERTA



É proibido na forma da Lei Nº 5988, At. 184 do código penal a reprodução total ou parcial deste desenho, bem como sua comunicação a terceiros sem a prévia autorização do responsável técnico.


Esta versão substitui anteriores. Conferir com o projeto no local, não fazer alterações no projeto. Em caso de qualquer dúvida consultar arquiteto responsável.

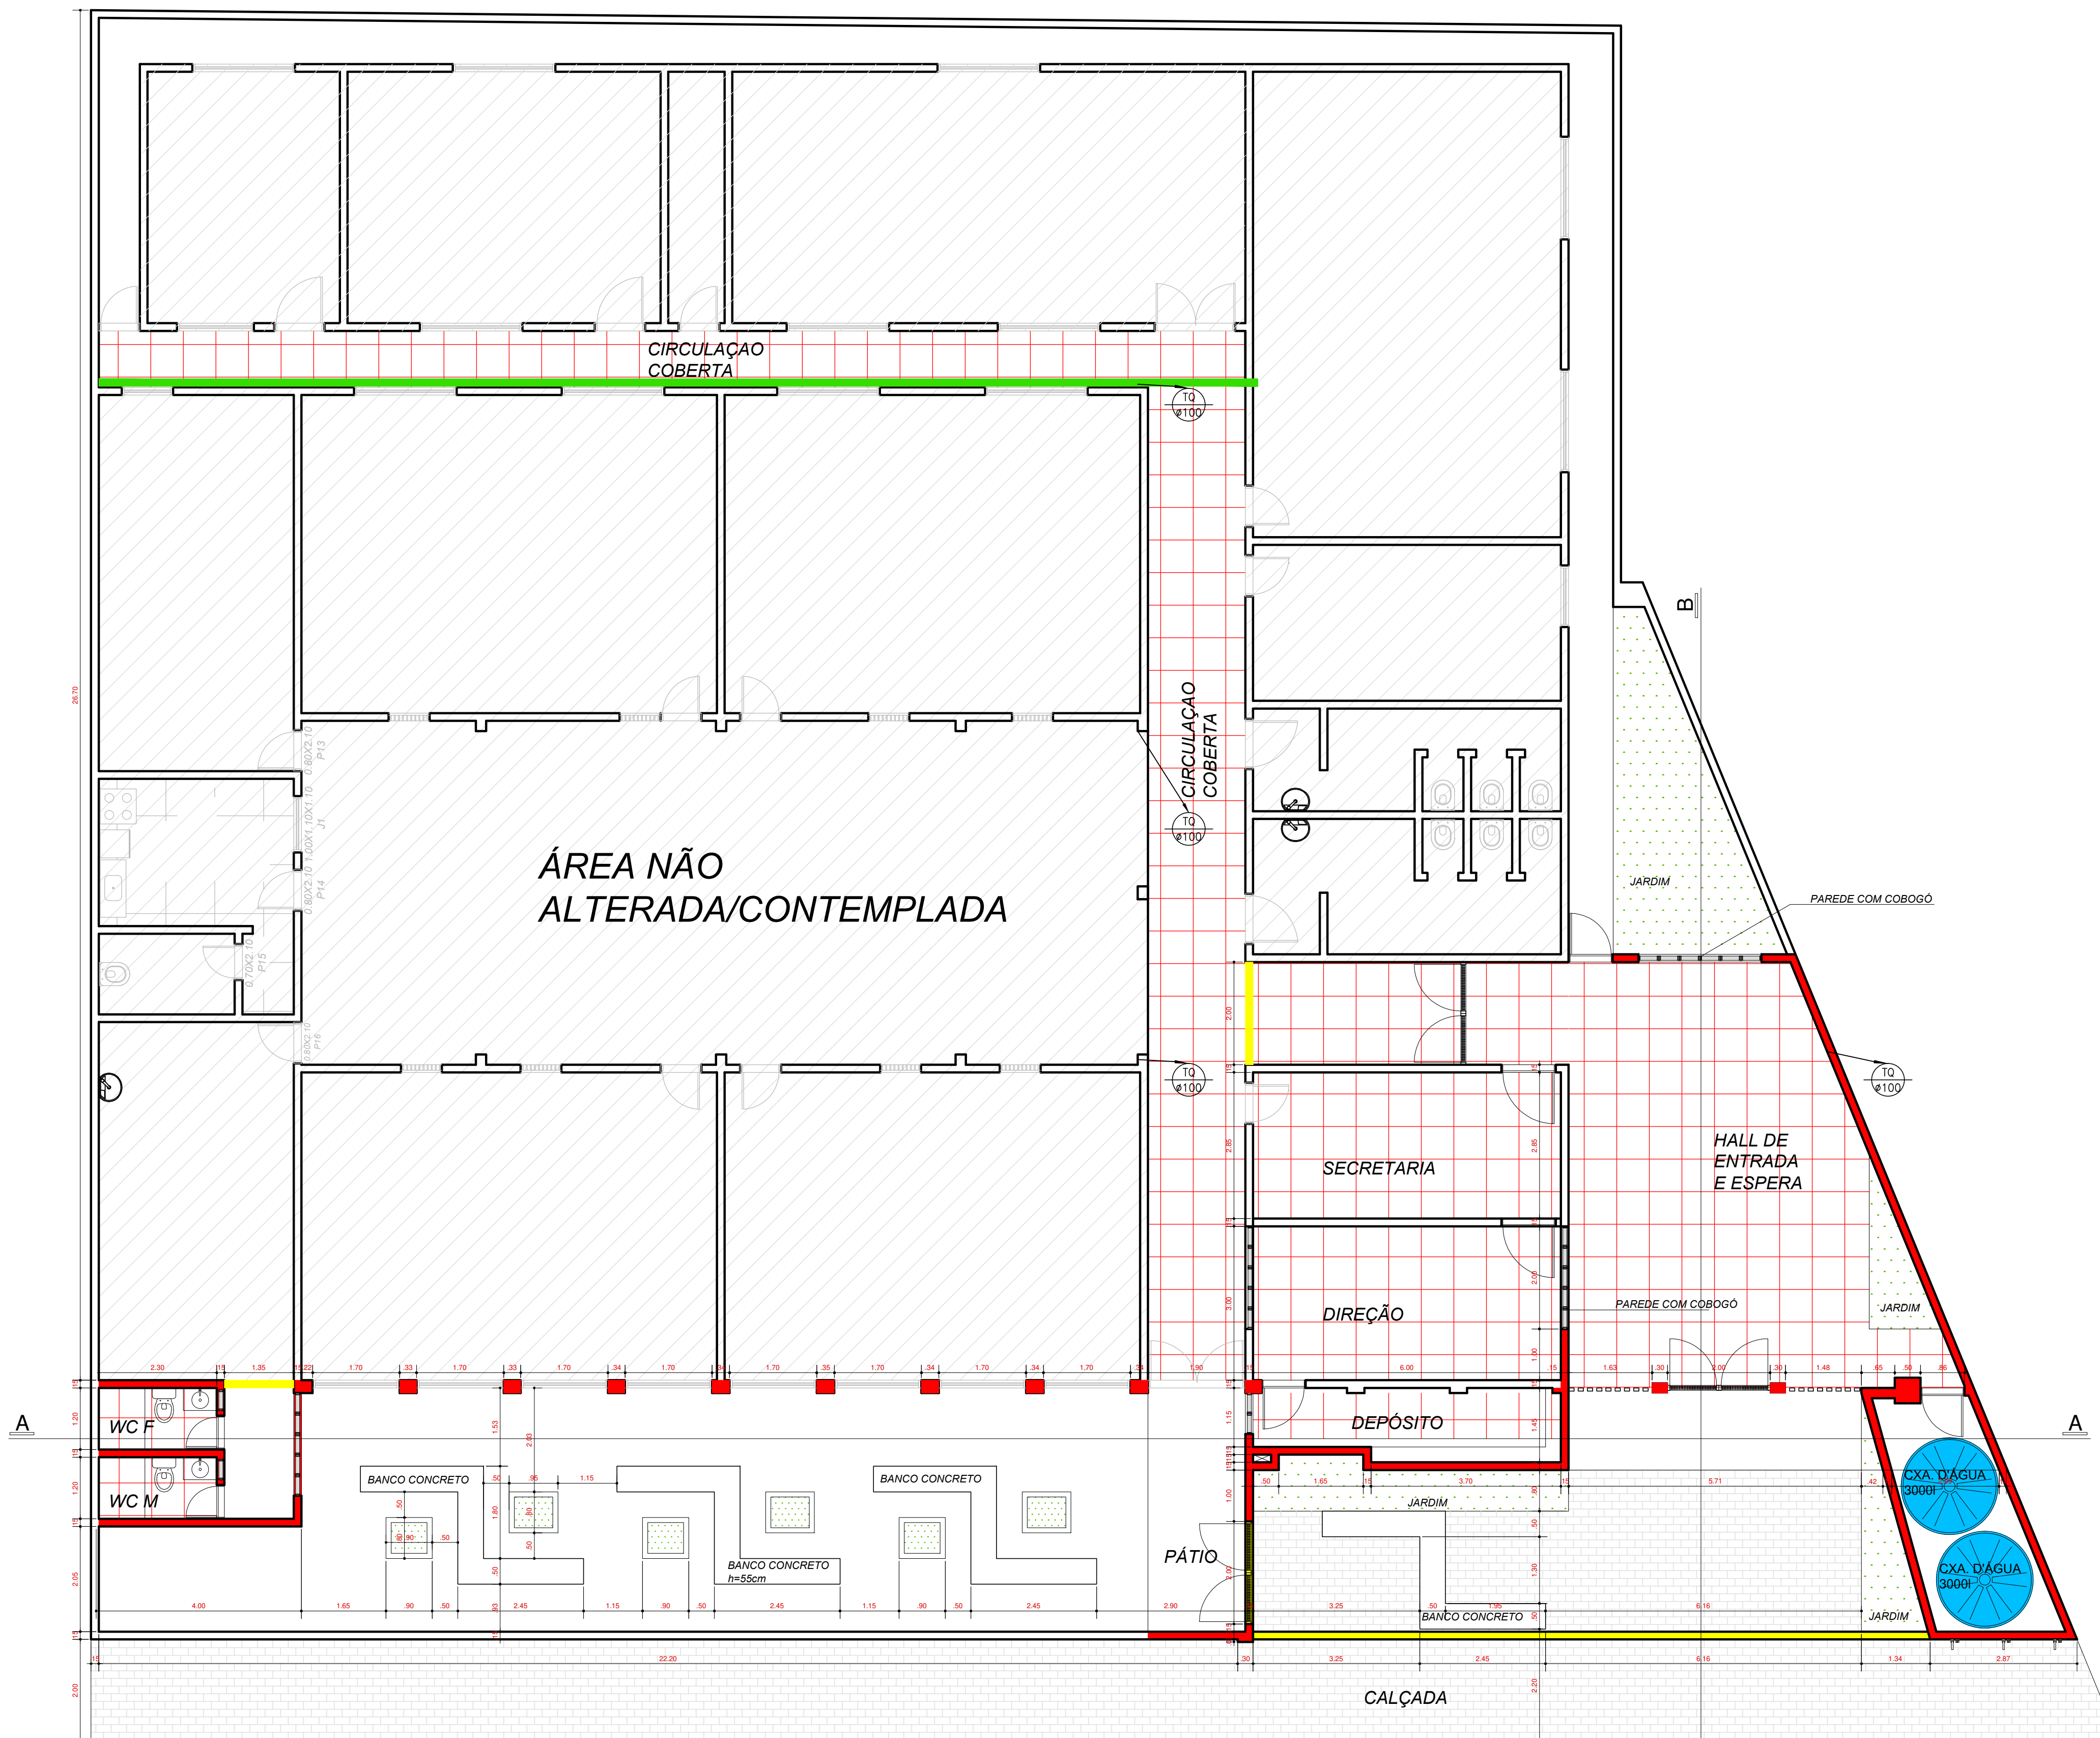

PLANTA BAIXA
ESCALA 1/75

LEGENDA:


- existente
- demolir
- construir

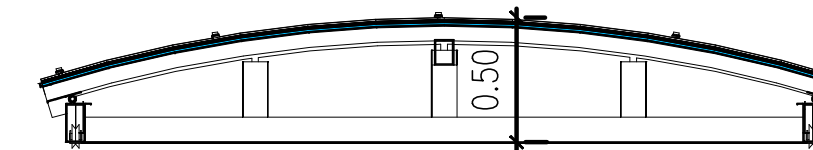

DET. COBERTA PASSARELA
PASSARELA COBERTA
ESCALA 1/50



DET. COBERTA PASSARELA
PASSARELA COBERTA
ESCALA 1/50

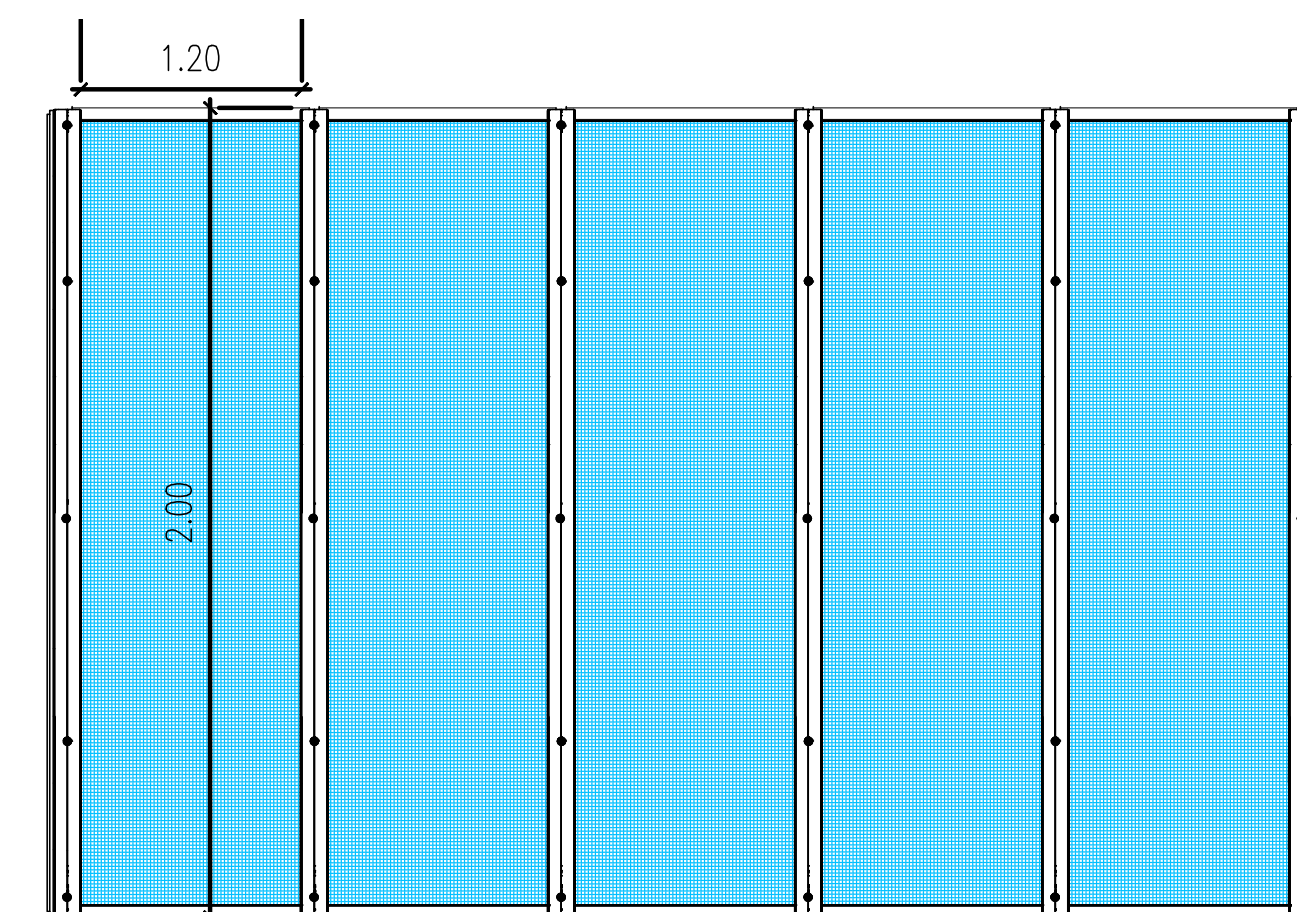


DET. COBERTA PASSARELA
PASSARELA COBERTA
ESCALA 1/50

ARQUITETO CAU A-133623-1		PROPRIETÁRIO	
		PROJETO ARQUITETÔNICO	
PRANCHA	PROJETO: RESIDÊNCIA UNIFAMILIAR		
02 05	LOCAL: R. SAUL PEDROSA DE MELO S/N, ALTO DO CRUZEIRO, SOUSA - PB		
	PROPRIETÁRIO: MUNICÍPIO DE SOUSA		
DESENHO	CLEUTON SOUSA	DATA	13/07/2022
REVISÃO		DATA	
ARQUIVO	C:\Users\User\Dropbox\IDAIANA		
DESENHO			

PLANTA BAIXA - CONSTRUIR E DEMOLIR




CLEUTONSOUZAARQUITETURA

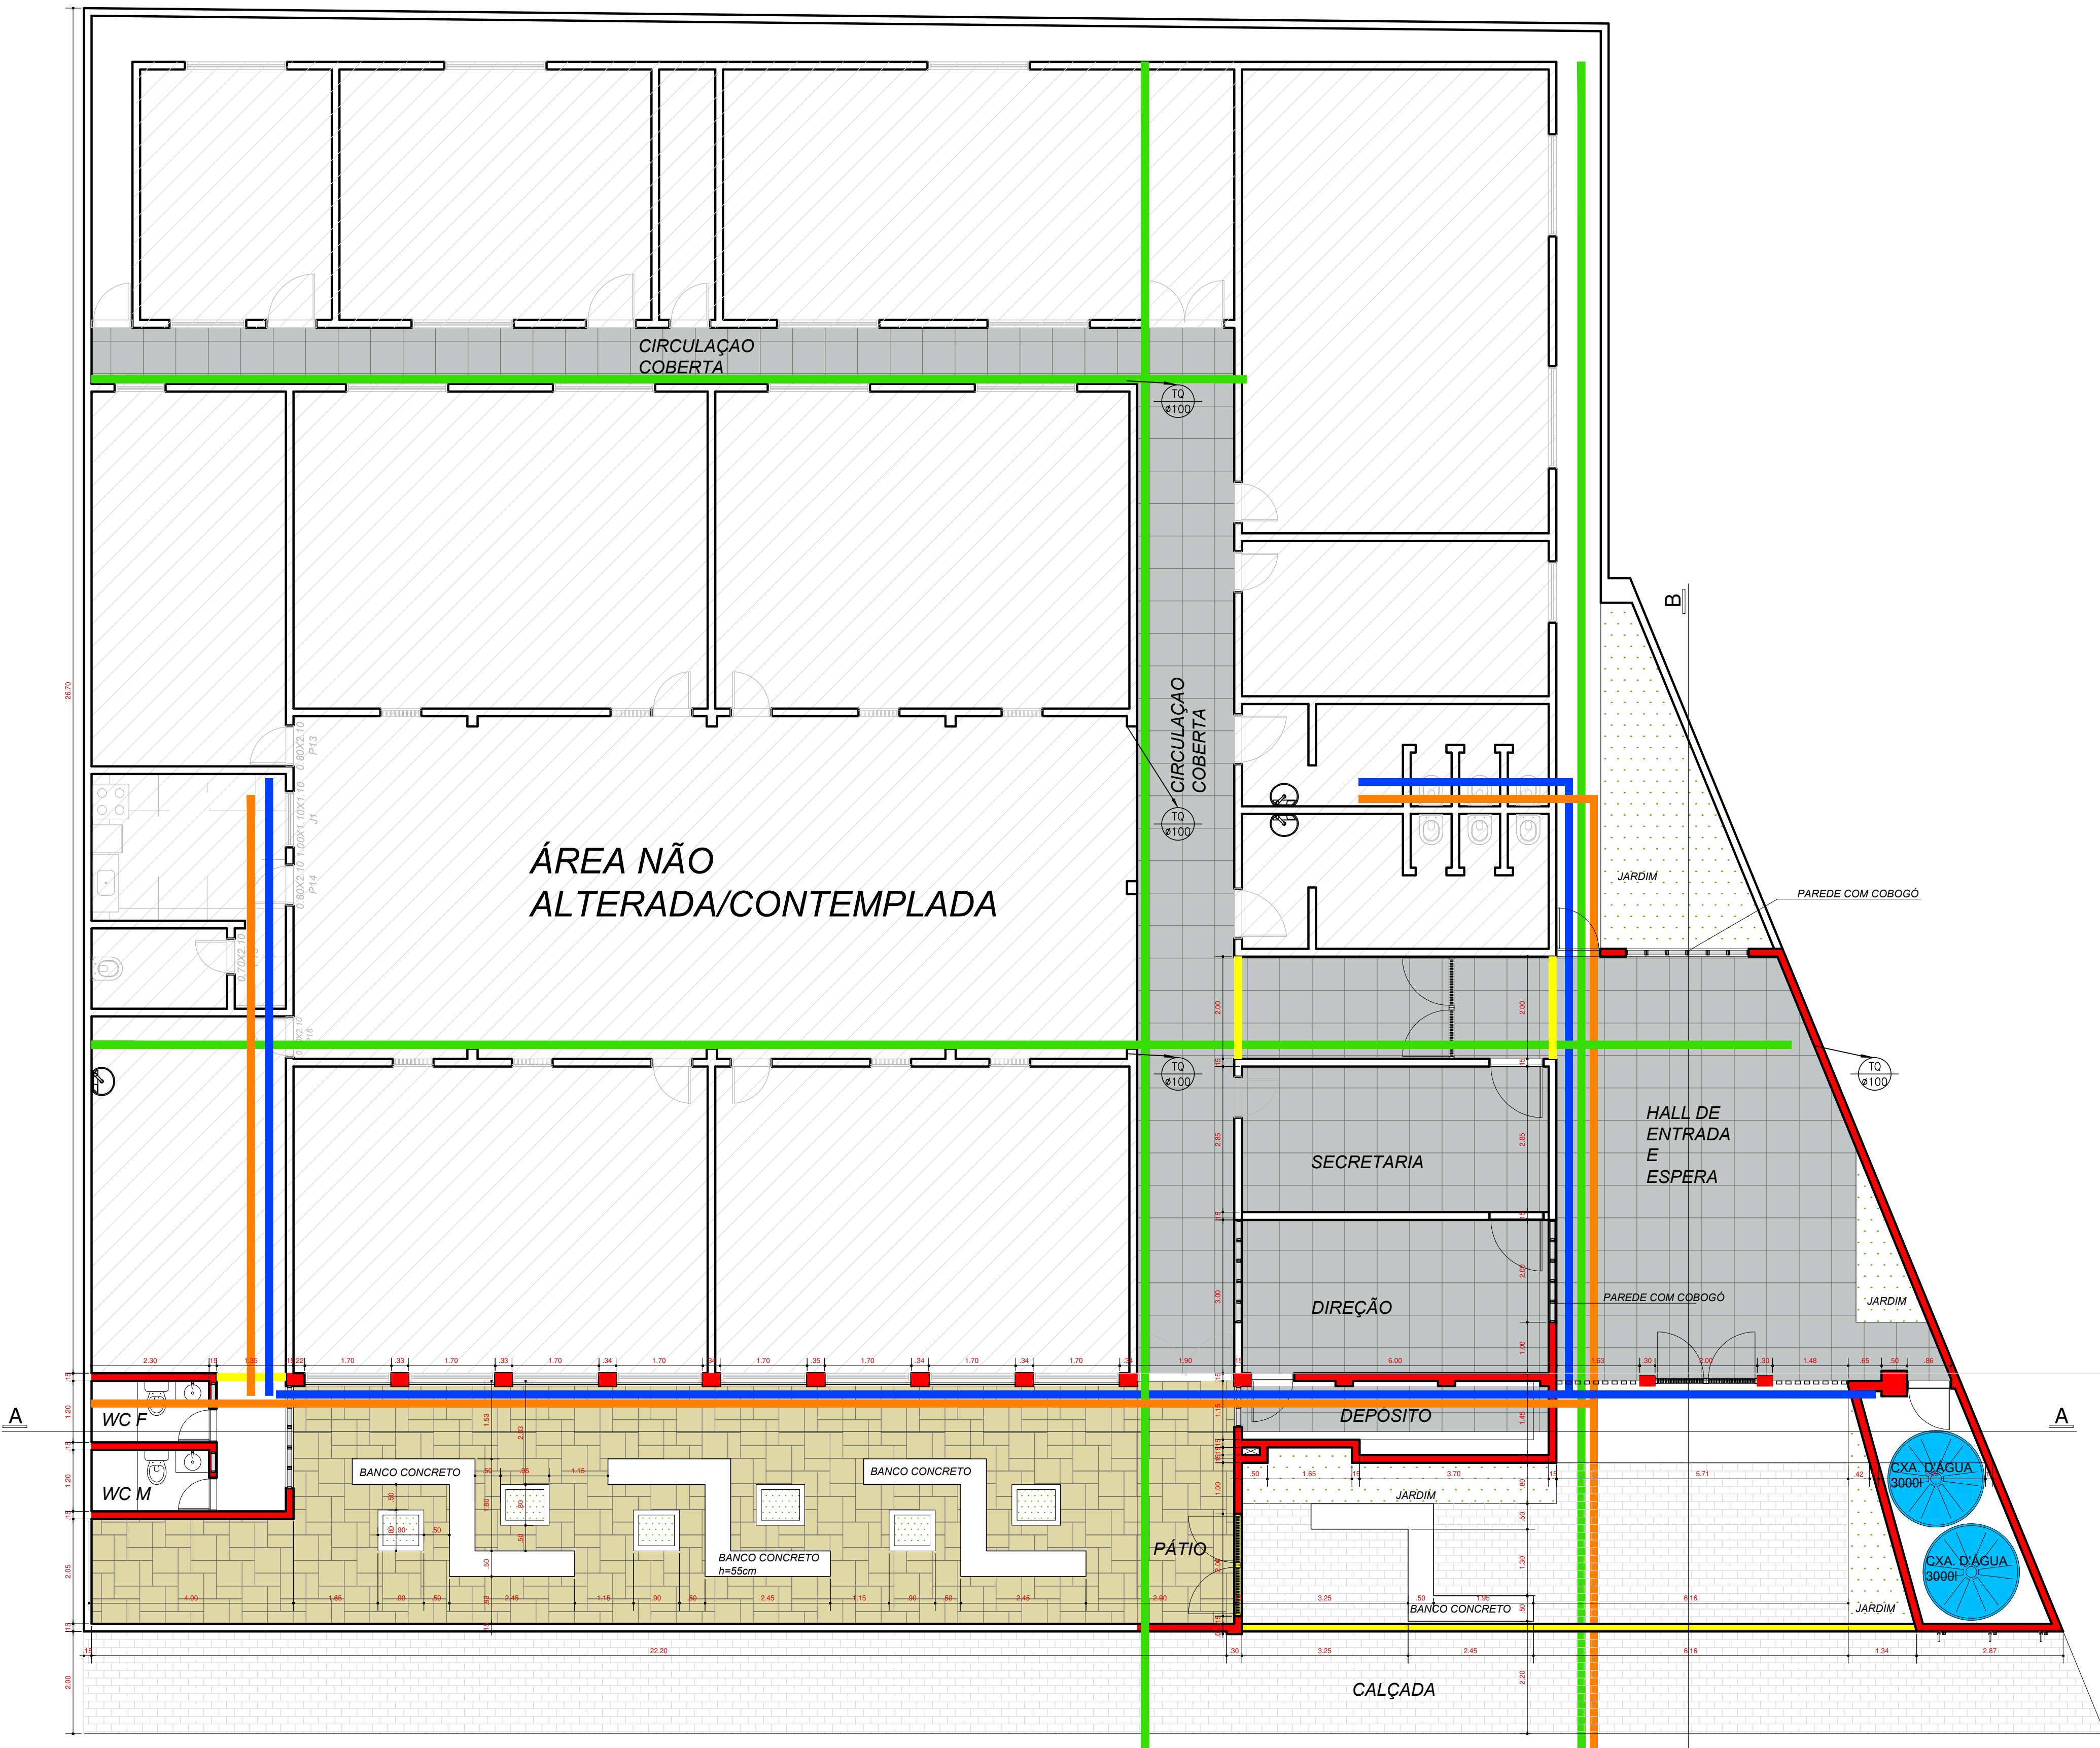


PLANTA BAIXA
ESCALA 1/75

LEGENDA:
Considerar instalações nova

- ÁGUA FRIA
- ÁGUA PLUVIAL
- HIDROSANITÁRIO

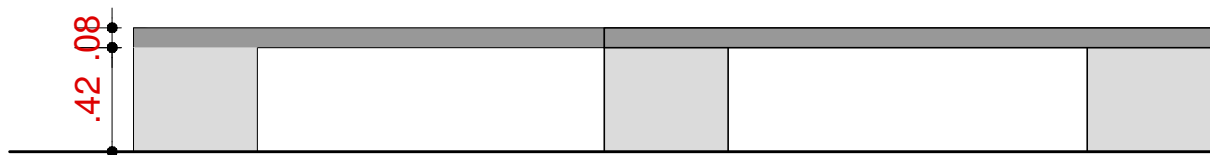

DET. BANCO EM CONCRETO
PÁTIO
ESCALA 1/50

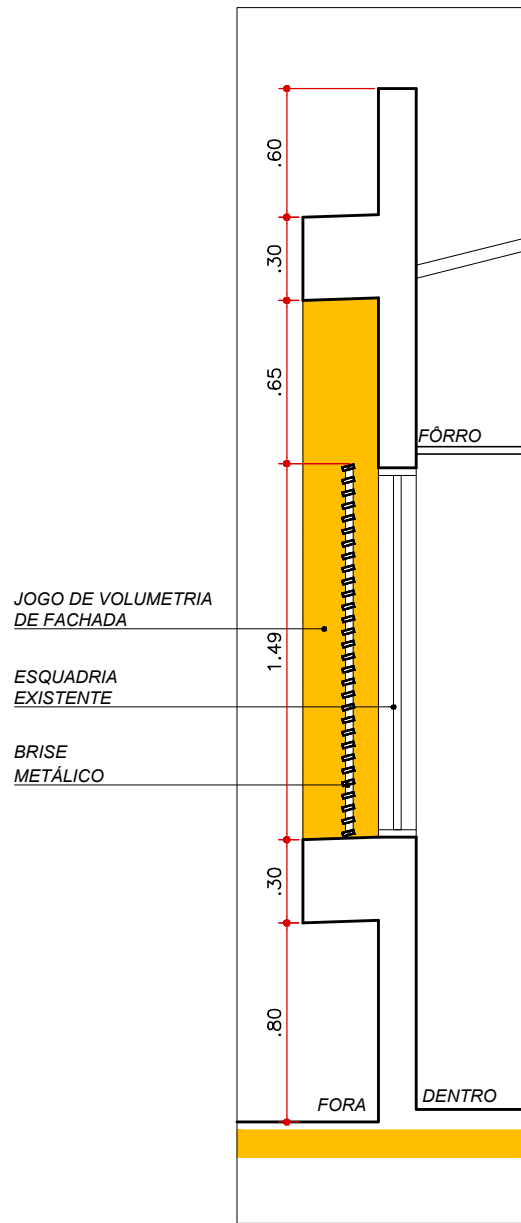


DETALHE DE BRISE METÁLICO
FACHADA FRONTAL
ESCALA 1/30

ARQUITETO CAU A-133623-1	PROPRIETÁRIO
PROJETO ARQUITETÔNICO	
PRANCHA 03 05	PROJETO: RESIDÊNCIA UNIFAMILIAR LOCAL: R. SAUL PEDROSA DE MELO S/N, ALTO DO CRUZEIRO, SOUSA - PB PROPRIETÁRIO: MUNICÍPIO DE SOUSA
DESENHO CLEUTON SOUSA	DATA 13/07/2022
REVISÃO	DATA
ARQUIVO C:\Users\User\Dropbox\IDAIANA	
DESENHO	

PLANTA BAIXA




CLEUTONSOUSAARQUITETURA

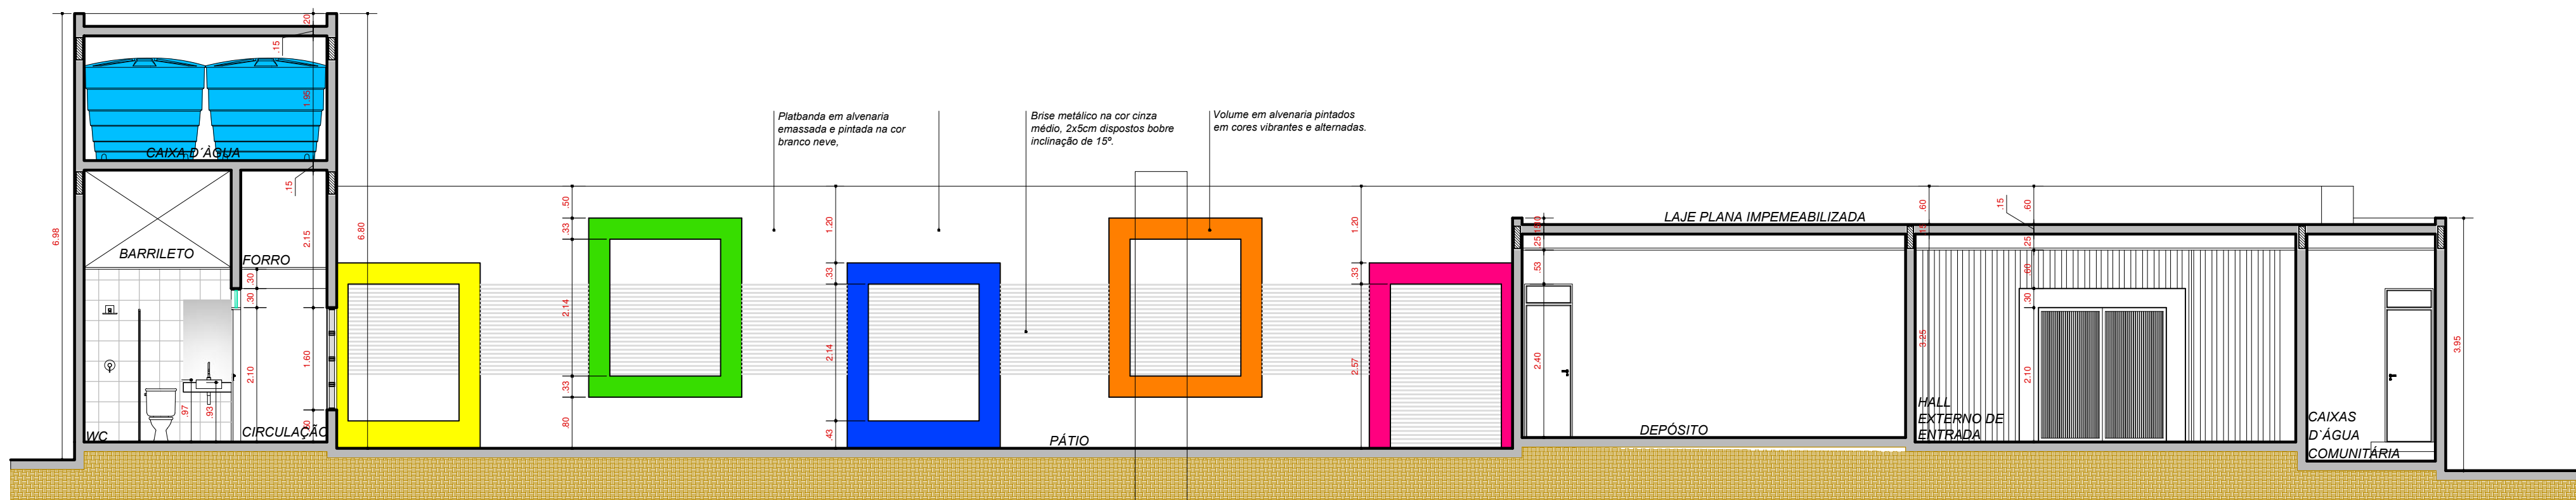


CORTE AA

ESCALA 1/75

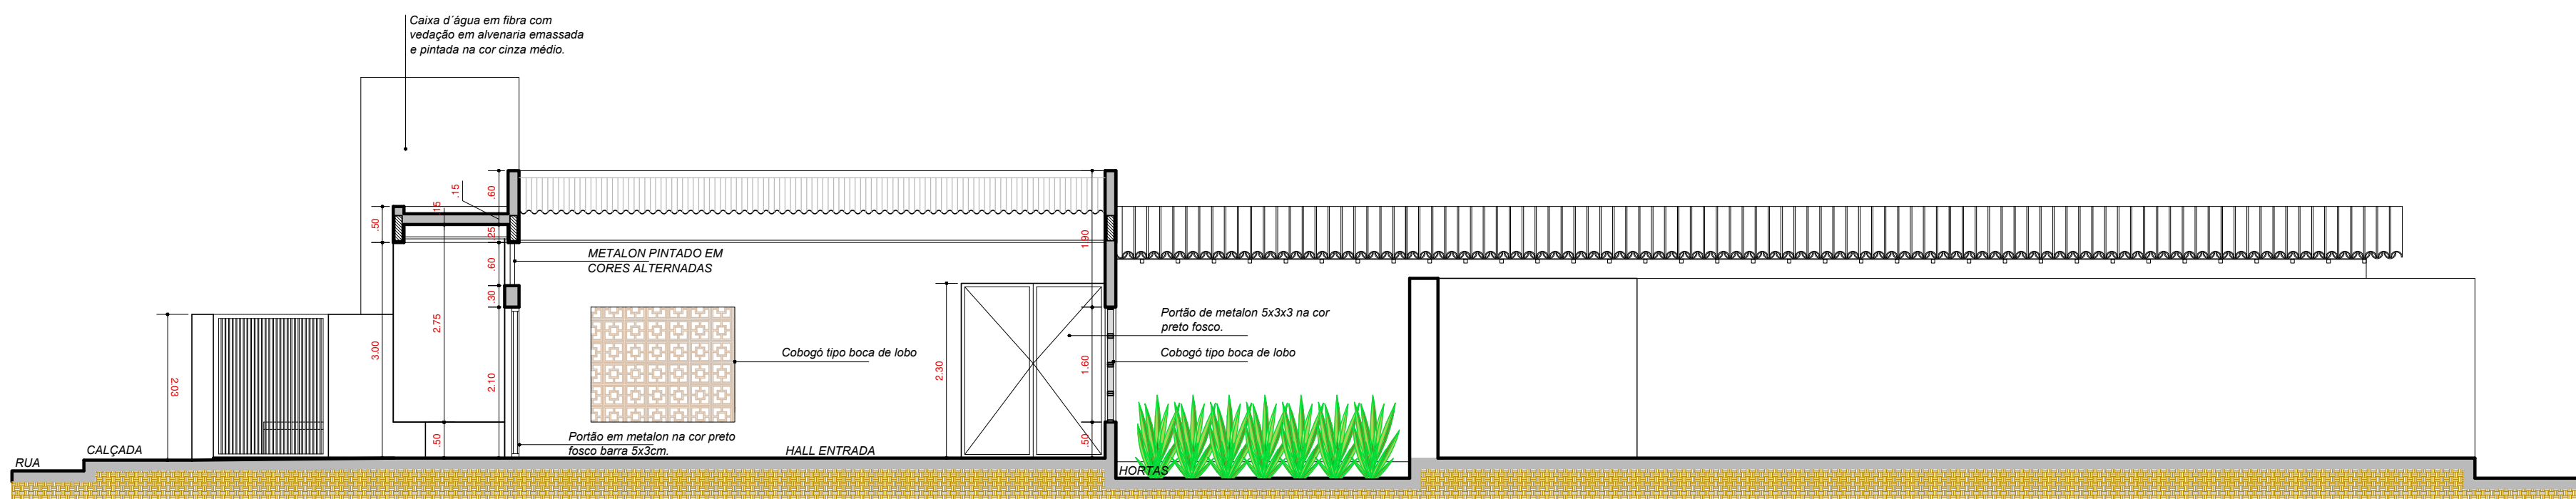

CORTE BB

ESCALA 1/75

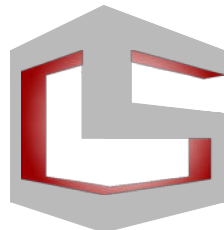ARQUITETO CAU A-133623-1		PROPRIETÁRIO	
PROJETO ARQUITETÔNICO			
PRANCHA	PROJETO RESIDÊNCIA UNIFAMILIAR		
04 05	LOCAL: R. SAUL PEDROSA DE MELO S/N, ALTO DO CRUZEIRO, SOUSA - PB		
PROPRIETÁRIO		MUNICÍPIO DE SOUSA	
DESENHO	CLEUTON SOUSA	DATA	13/07/2022
REVISÃO		DATA	
ARQUIVO	C:\Users\User\Dropbox\IDAIANA		
DESENHO			
CORTE AA CORTE BB			
		CLEUTONSOU.SARQUITETURA	
proibido na forma da Lei Nº 5.130, de 1966, do código penal a reprodução total ou parcial deste desenho, bem como sua comunicação a terceiros sem a prévia autorização do responsável técnico.		Esta versão substitui anteriores. Conferir cotas no local, não fazer alterações no projeto sem a prévia consulta ao autor.	