

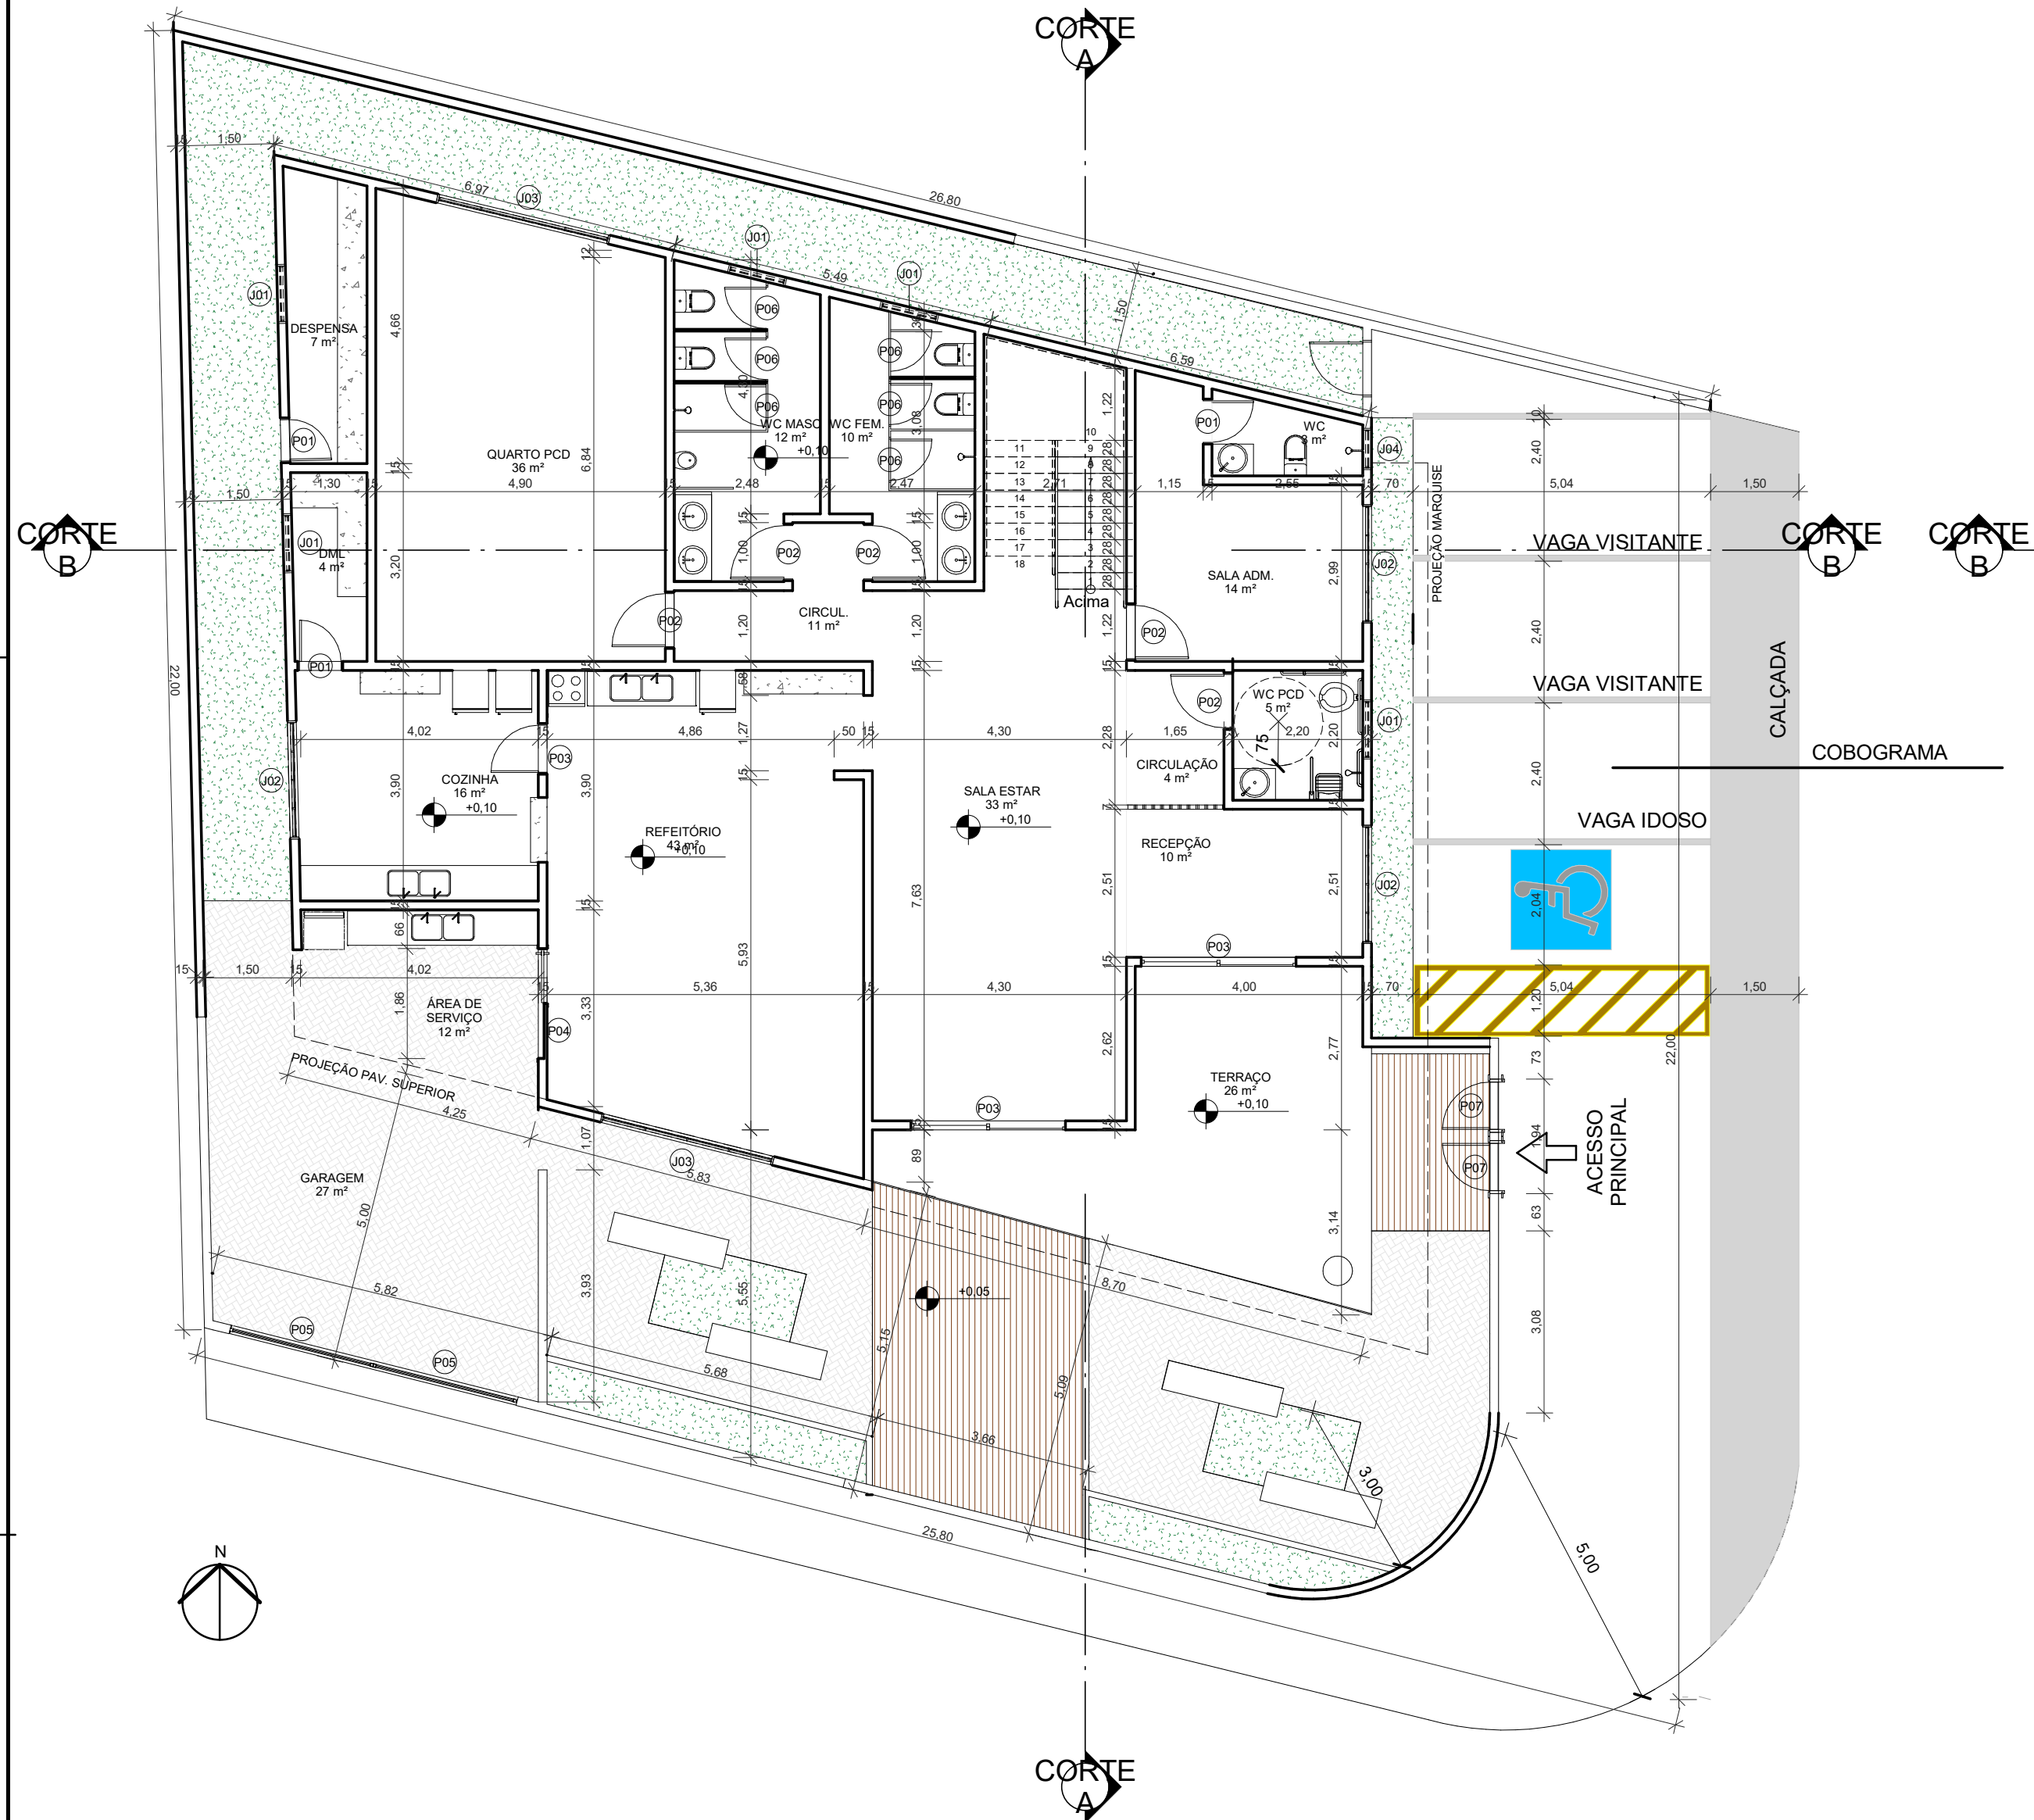


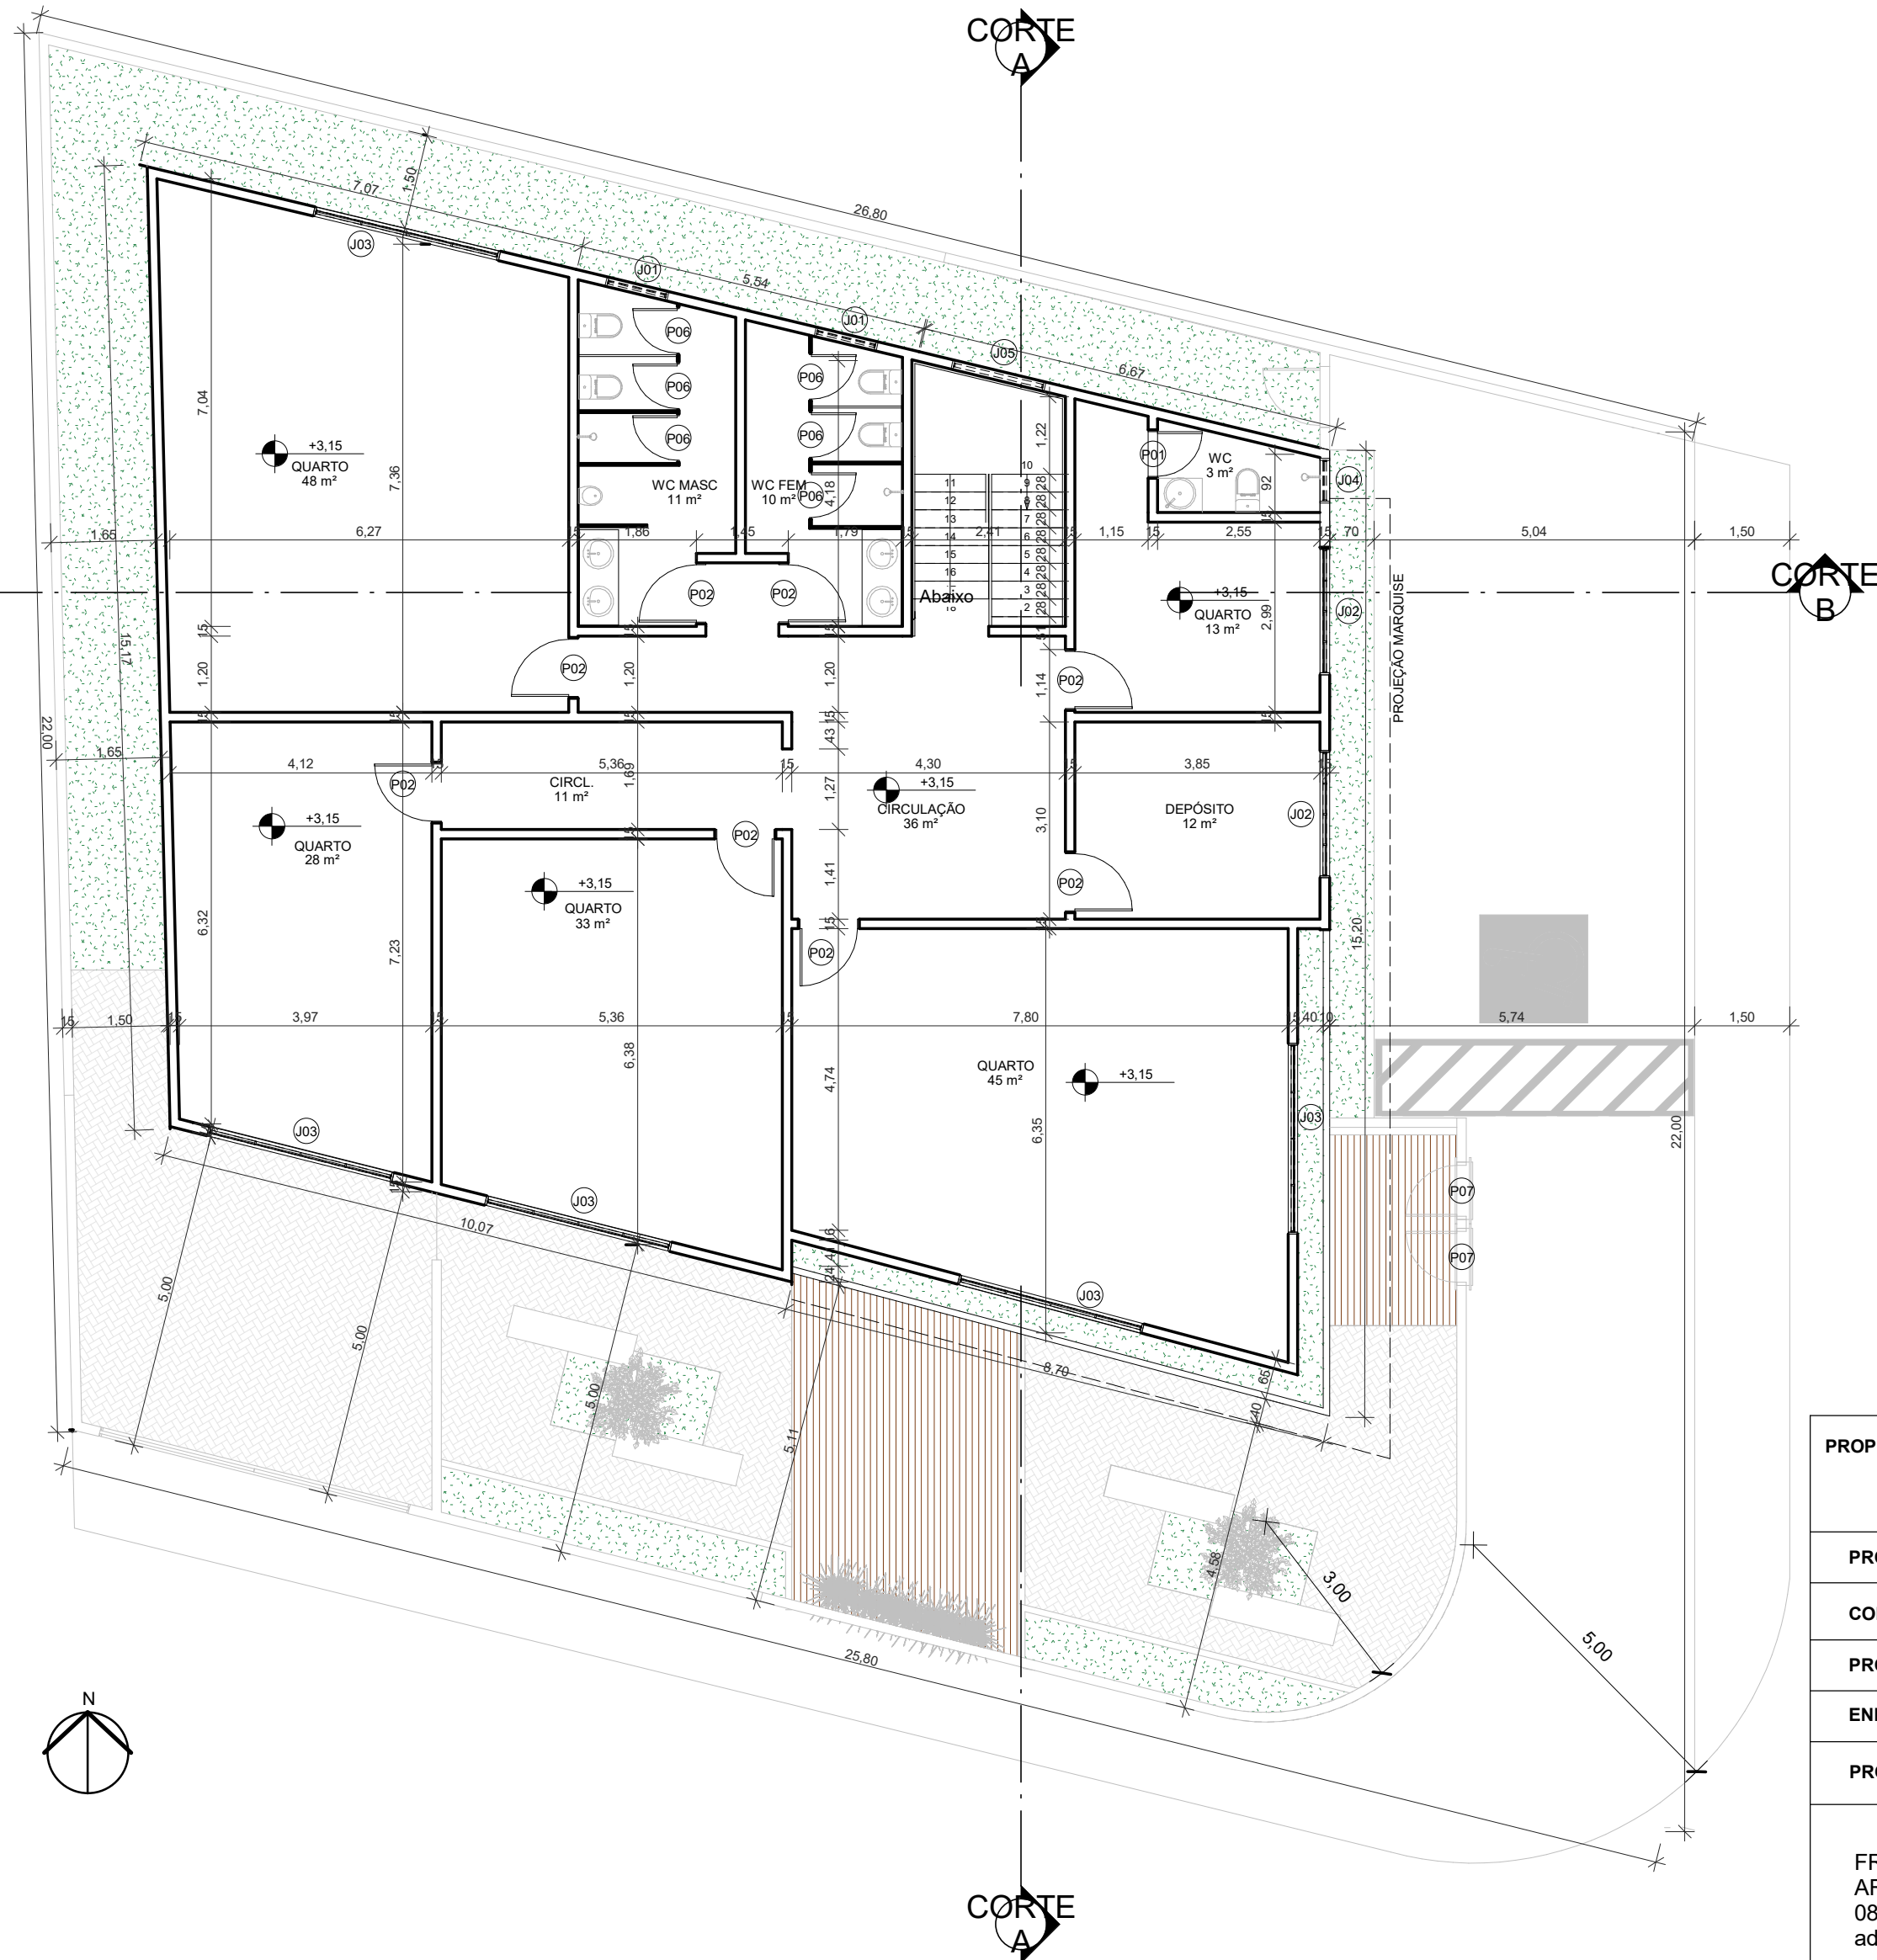

1 Planta Baixa Térreo
ESCALA 1 : 100

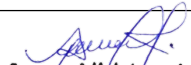

2 Planta Baixa Pav. Superior
ESCALA 1 : 100

PROPRIETÁRIO		 PREFEITURA DE SOUSA VINCENÇO.COM.TRABALHO	
PROJETO	CASA DE SOUSA		
CONSTRUÇÃO			
PROJETO	CASA DE SOUSA		
ENDEREÇO	AVENIDA FLORIANO PEIXOTO, JAGUARIBE, JOÃO PESSOA-PB		
PROPRIETÁRIO	PREFEITURA MUNICIPAL DE SOUSA PB		
FRANCISCO ADÊNIO LOPES JR. ARQUITETO E URBANISTA - CAU A61791-1 083 - 99119-6861 adeniojr@gmail.com		 ADÊNIO JÚNIOR ARQUITETO - URBANISTA	
ASSINATURA  Francisco Adênio Lopes Júnior Arquiteto CAU: A61791-1			
12/2020			
SOUSA - PB			
DESENHOS:	Planta Baixa Térreo		PRANCHA 2/4
OBS.: O ARQUITETO NÃO AUTORIZA NENHUMA MODIFICAÇÃO NO PROJETO, SEM ANTES SER CONSULTADO.			