




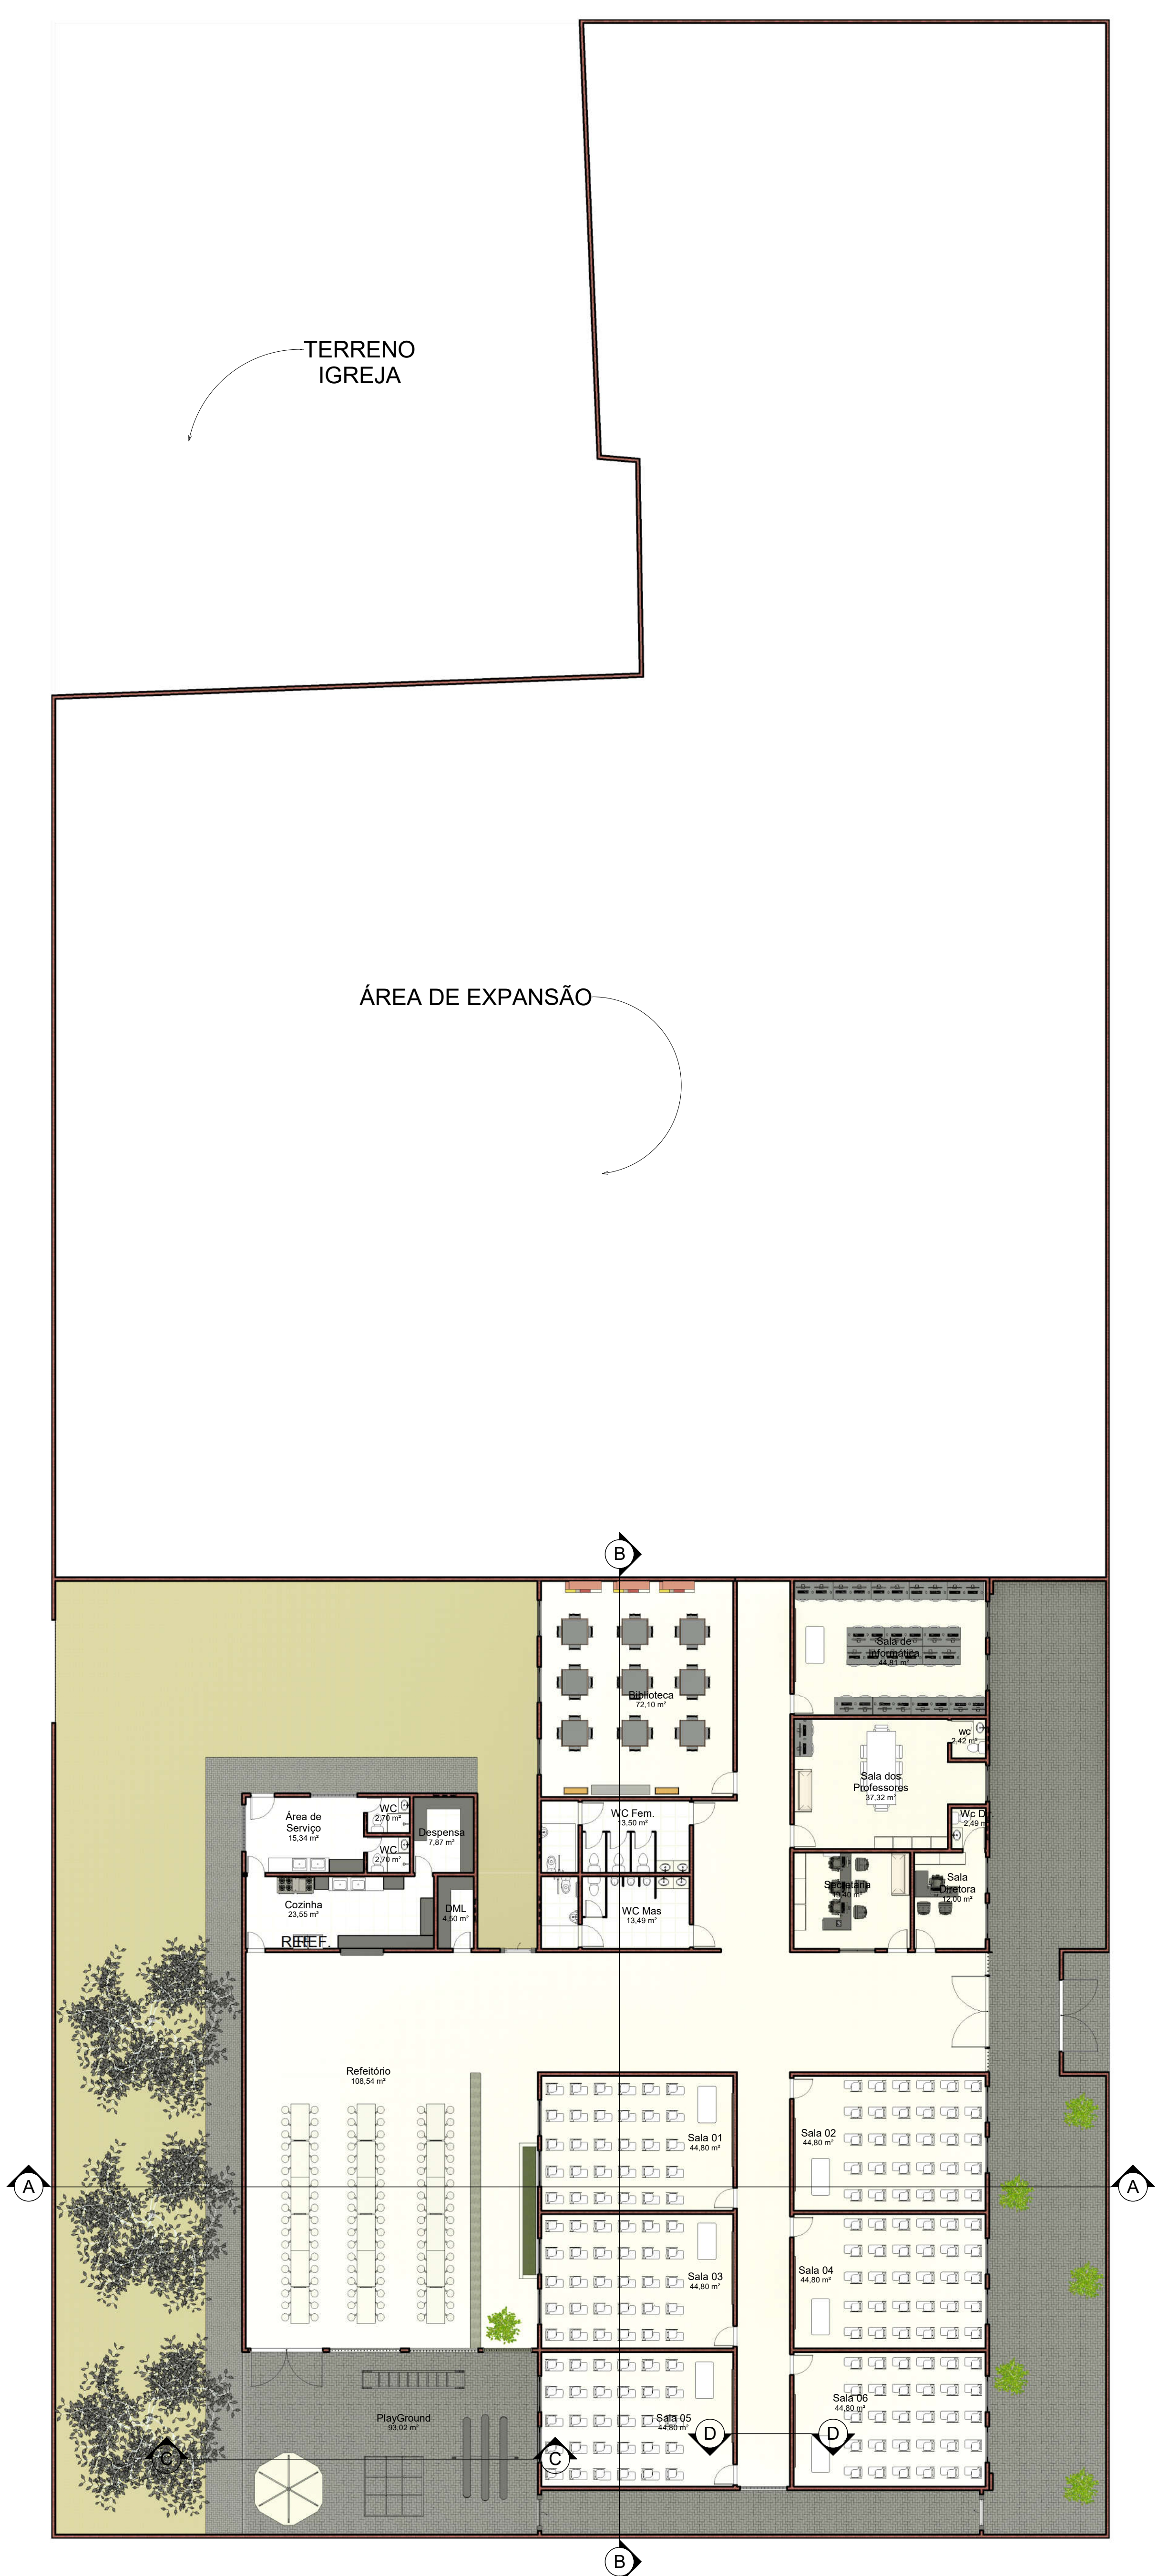

1 Planta Baixa
ESCALA 1:150

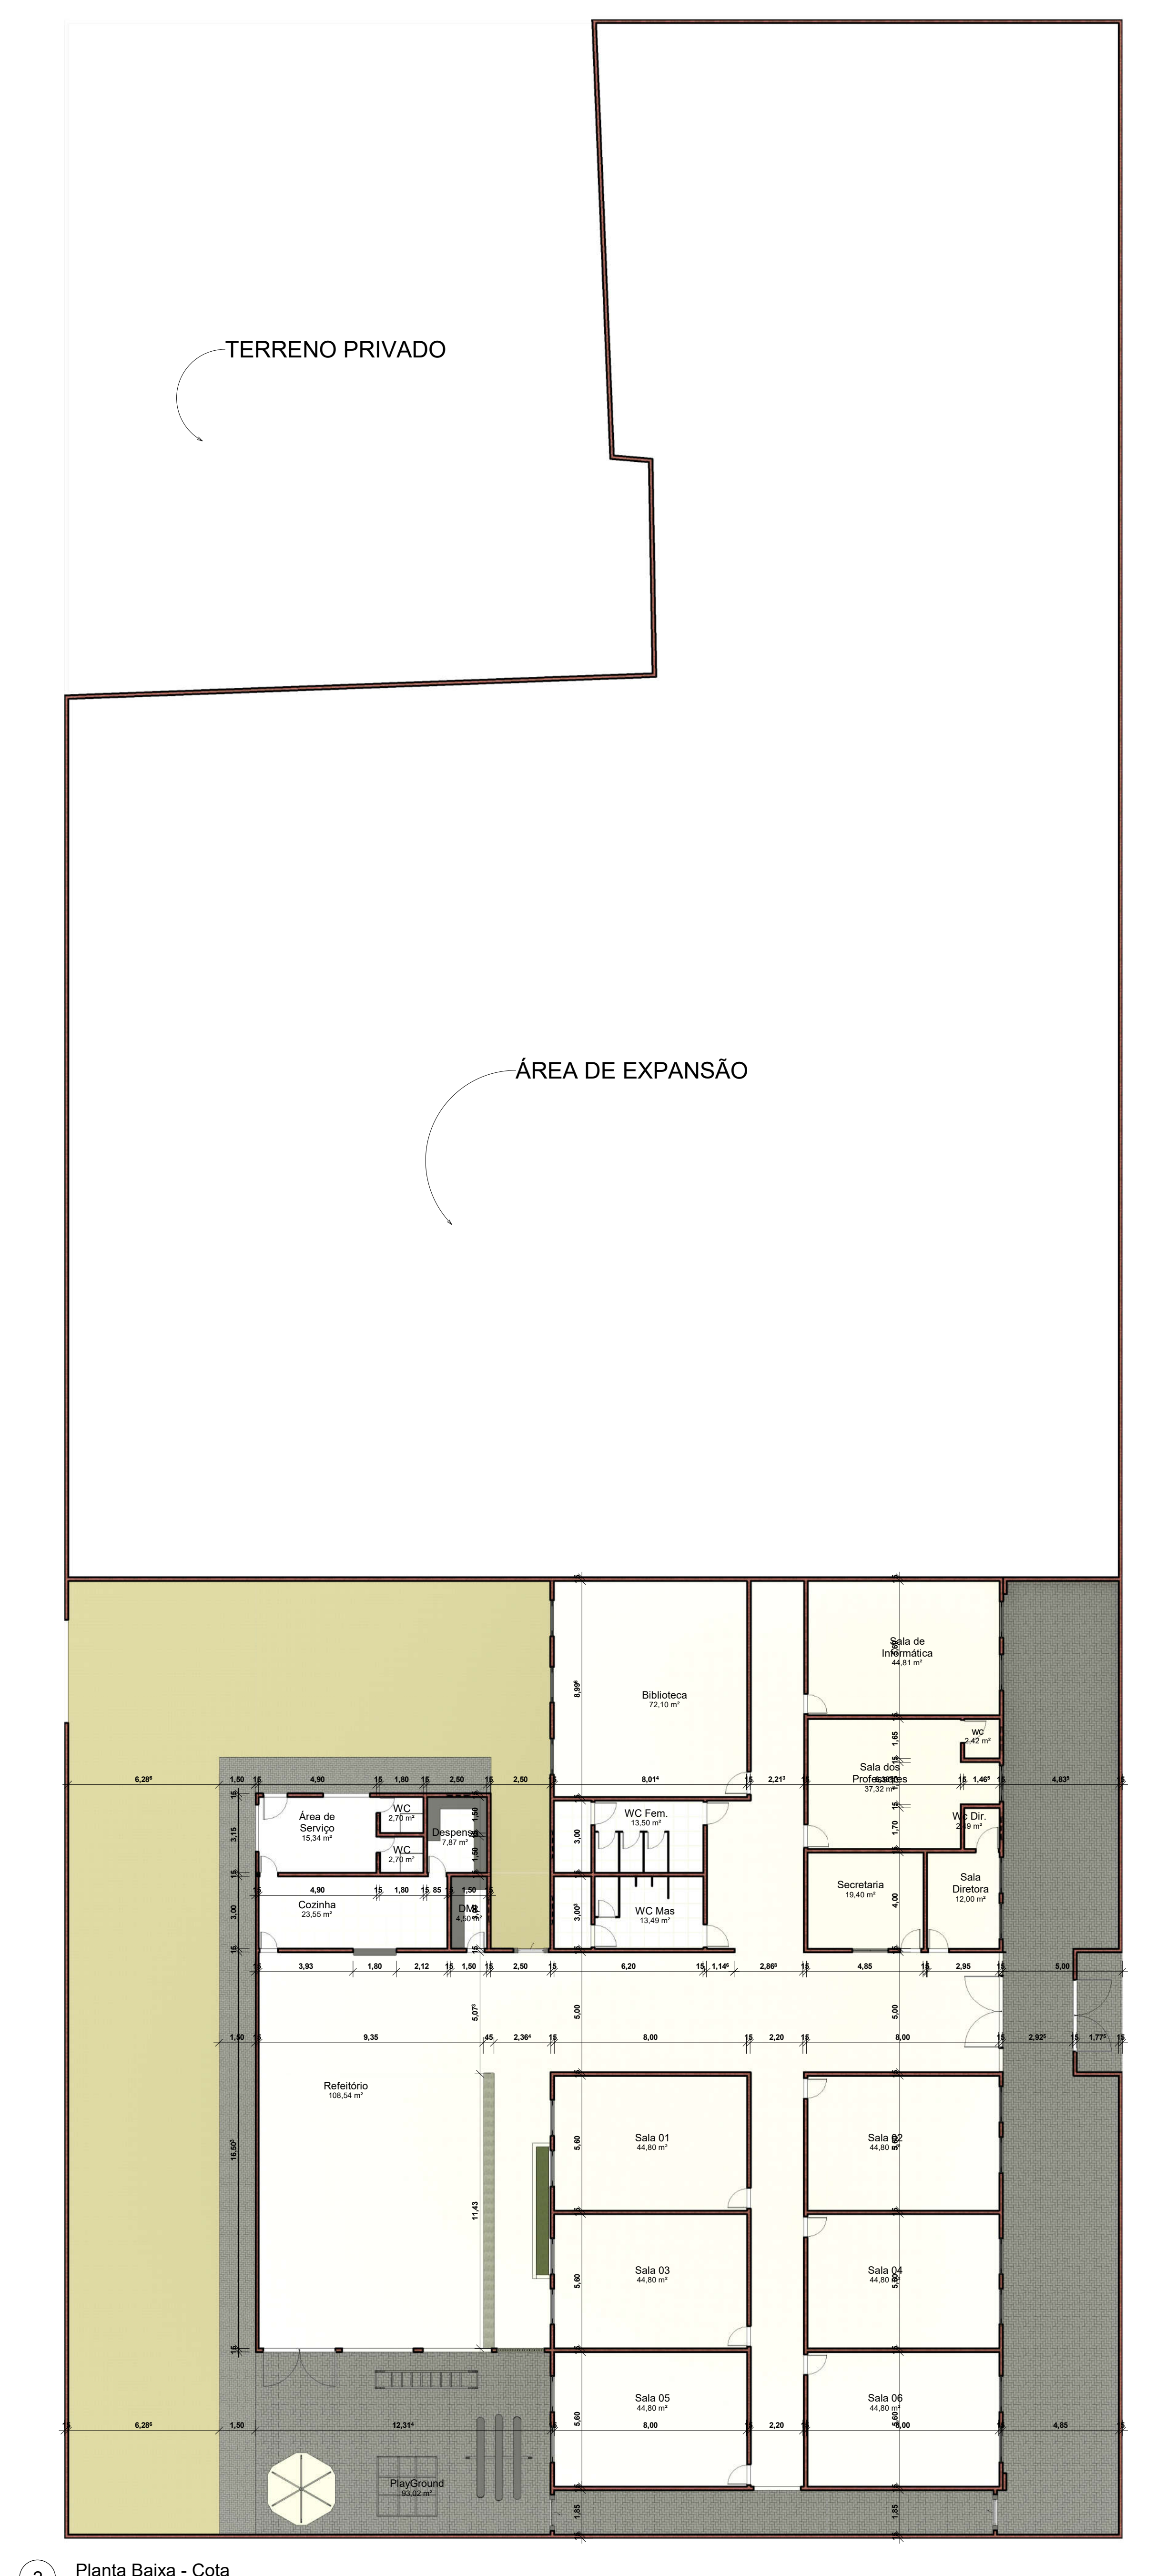

2 Planta Baixa - Cota
ESCALA 1:100

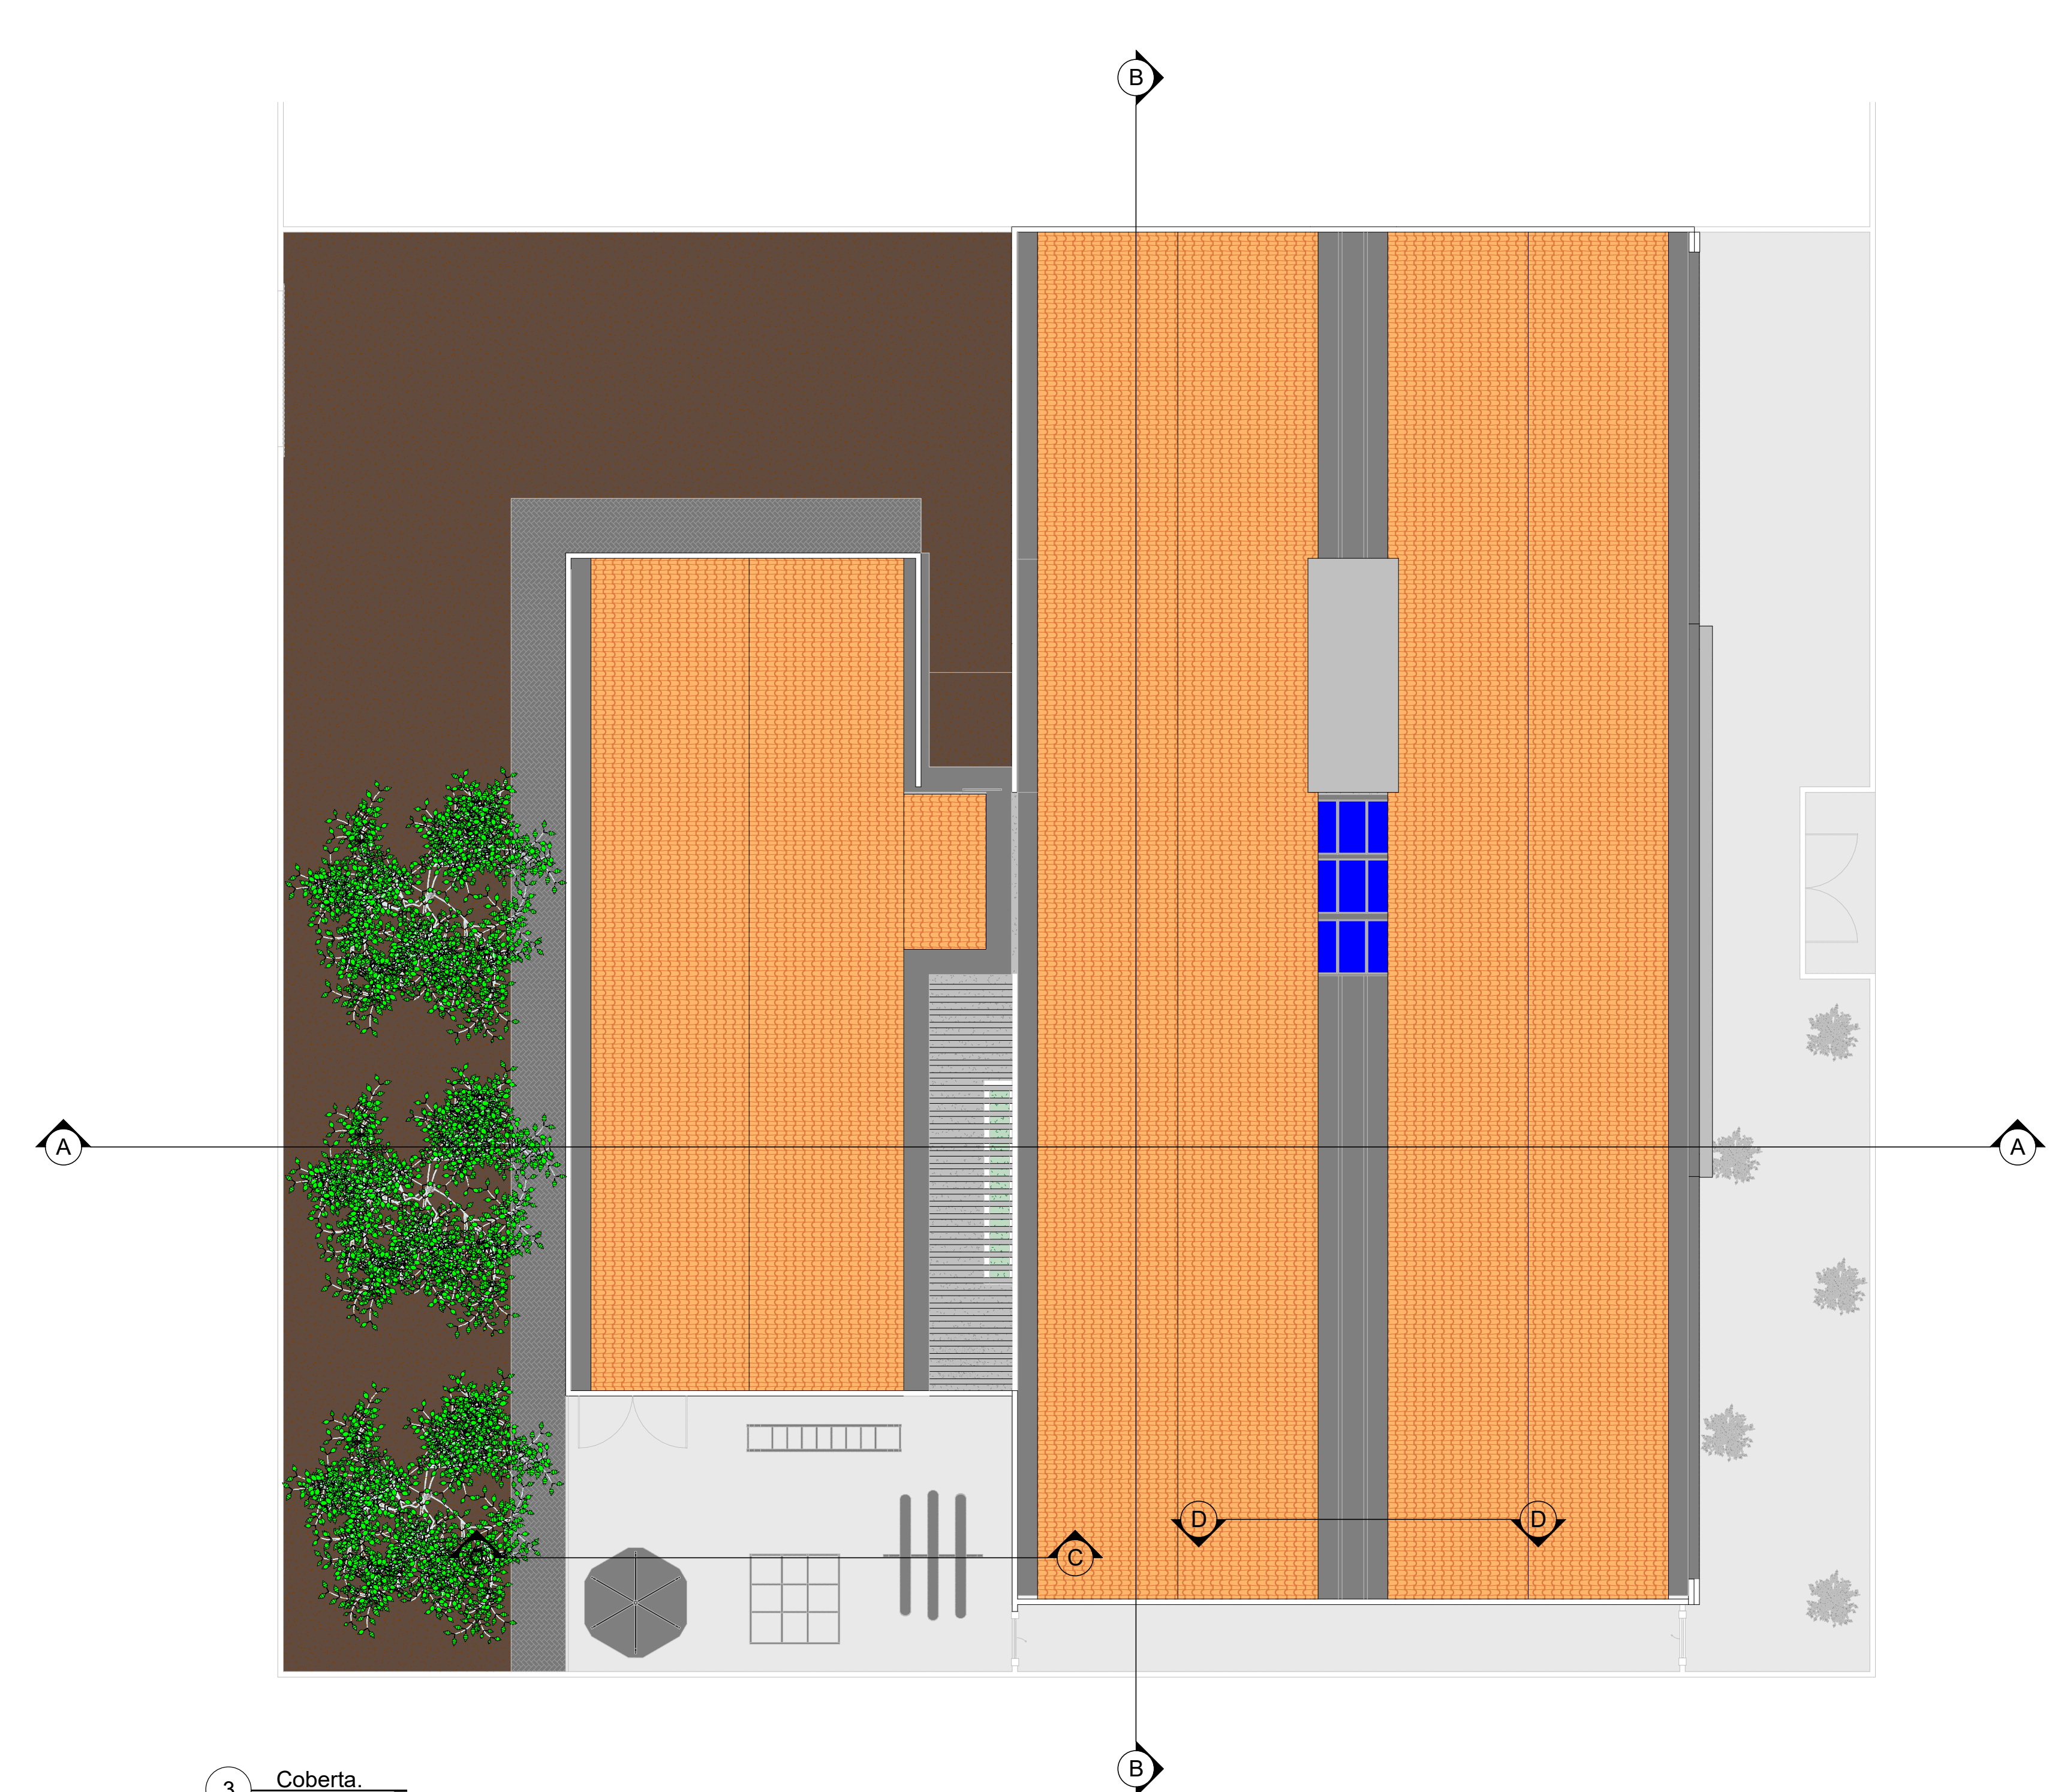

3 Coberta
ESCALA 1:125

PROPRIETÁRIO			
PROJETO		ESCOLA	
ENDEREÇO		AVENIDA ANGELIM, BAIRRO ANGELIM	
PROPRIETÁRIO		PREFEITURA MUNICIPAL DE SOUSA PB	
FRANCISCO ADÊNIO LOPES JR. ARQUITETO E URBANISTA - CAU A61791-1 083 - 99119-6861 adeniojr@gmail.com			
ASSINATURA			
11/2021			
SOUSA - PB			
DESENHOS:		PLANTA BAIXA PLANTA - COTA PLANTA DE COBERTA	PRANCHA 1/2
OBS.: O ARQUITETO NÃO AUTORIZA NENHUMA MODIFICAÇÃO NO PROJETO, SEM ANTES SER CONSULTADO.			