




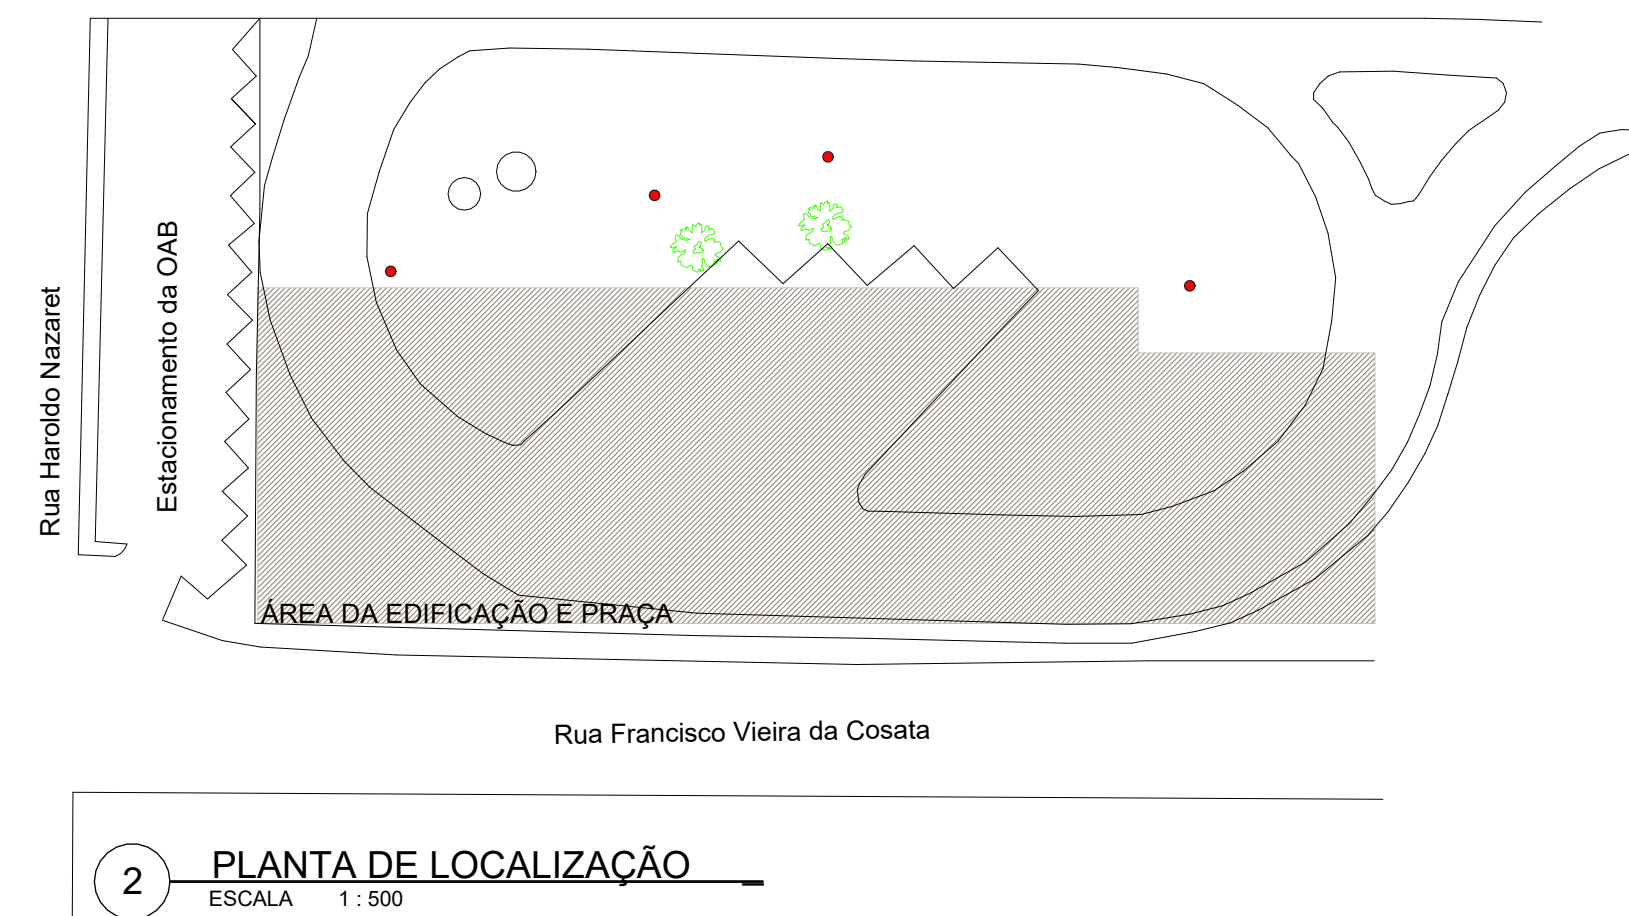

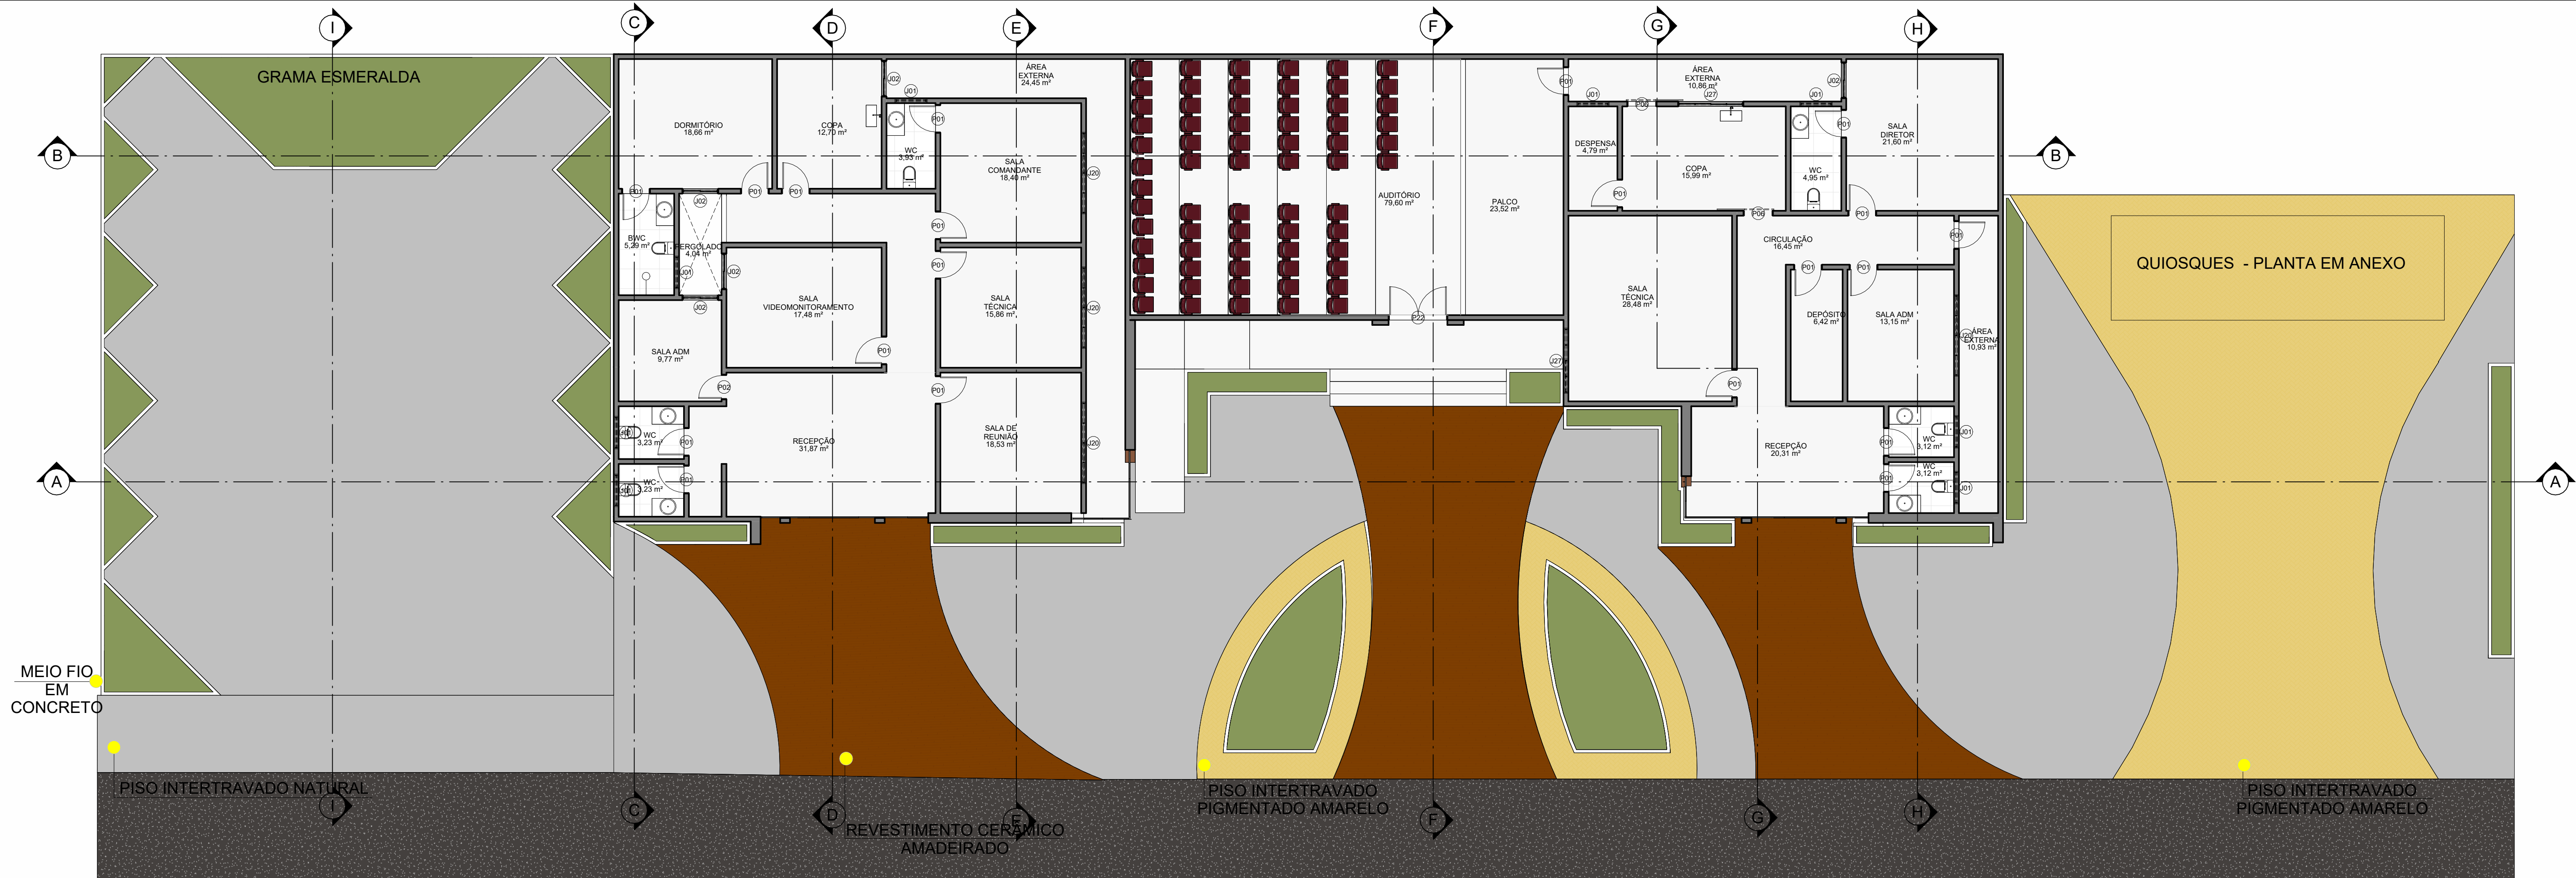


1 Planta Baixa Térreo Especificações
ESCALA 1 : 100

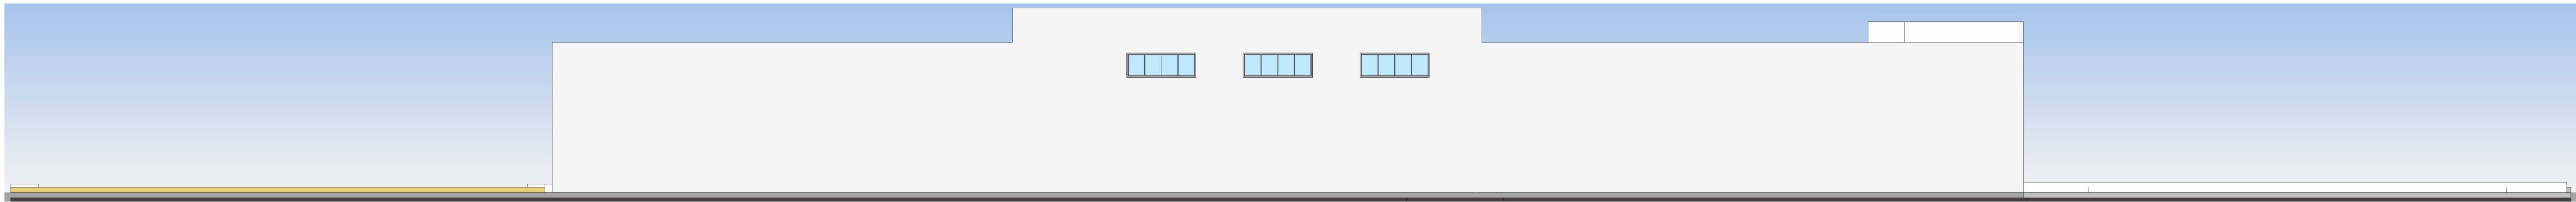


2 FACHADA NORTE
ESCALA 1 : 100



5 FACHADA SUL
ESCALA 1 : 100

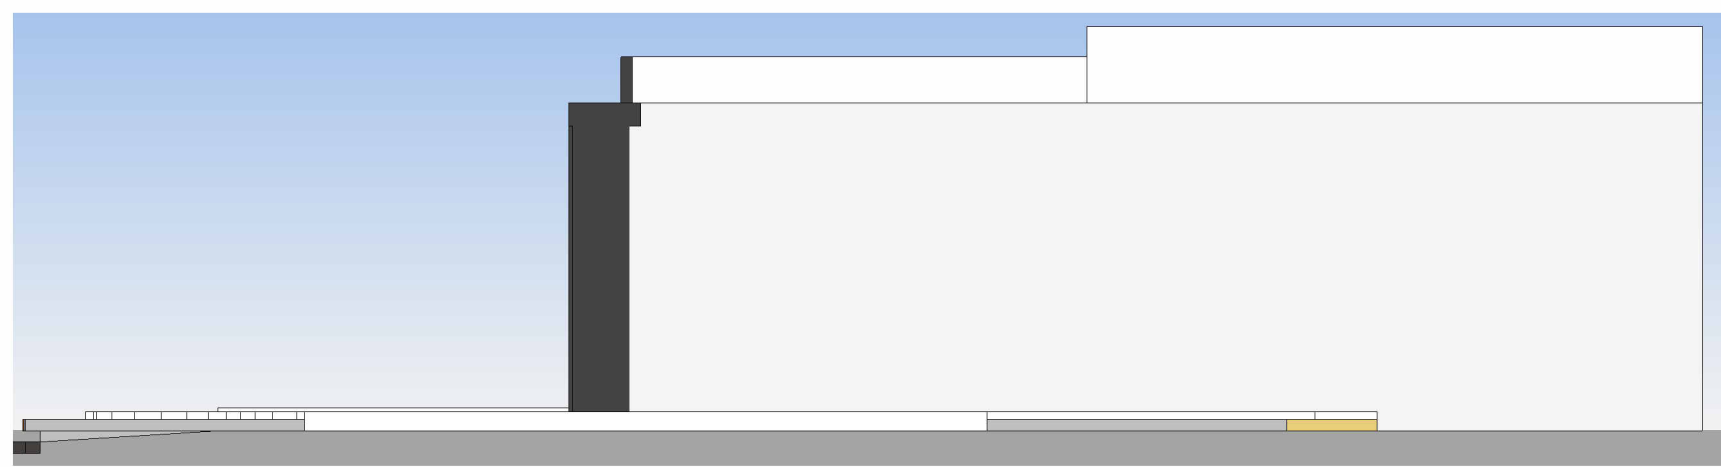

3 FACHADA LESTE
ESCALA 1 : 100

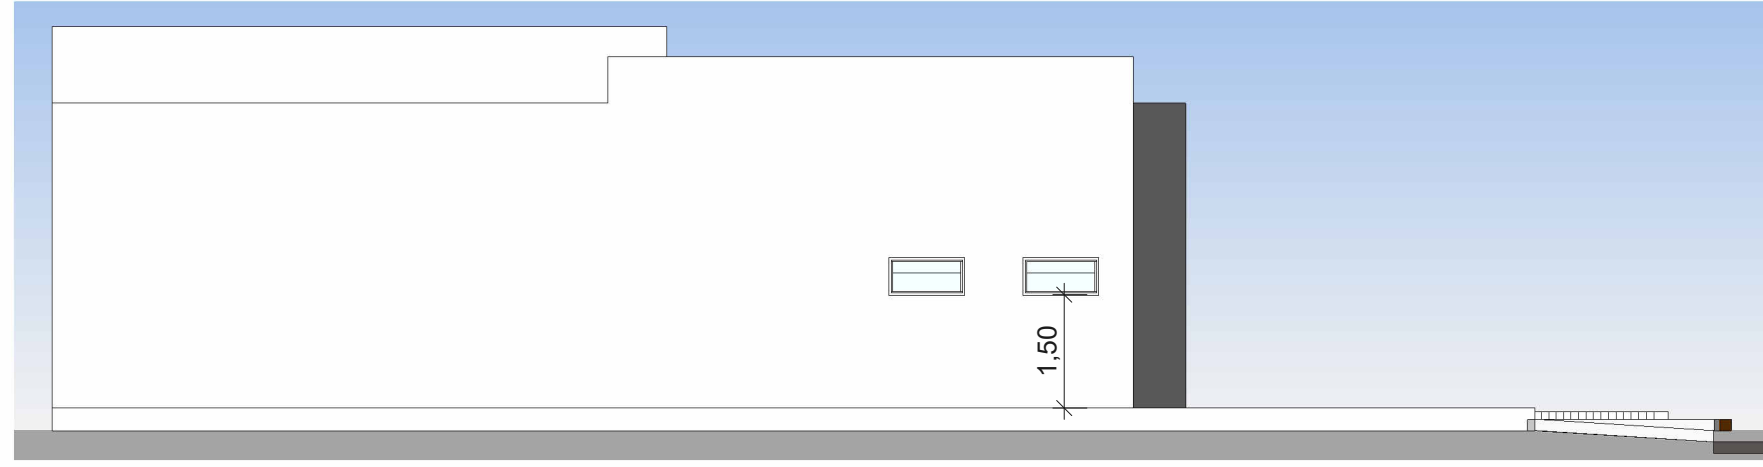


4 FACHADA OESTE
ESCALA 1 : 100


QUANTITATIVO DE JANELAS			
CÓD	QT	COMPRIMENT O	ALTURA
J01	8	1,00	0,50
J02	5	1,10	1,20
J20	4	2,50	0,90
J21	3	2,00	0,70
J27	2	2,00	0,80

QUANTITATIVO DE PORTAS E GRADIS			
CÓD	QT	COMPRIMENTO	ALTURA
P01	20	0,86	2,10
P02	1	0,76	2,20
P06	2	0,90	2,10
P22	1	1,80	2,40


PROJETO		CONSTRUÇÃO DA SEDE DA GUARDA MUNICIPAL E FAZER NEGÓCIO	
ENDEREÇO		RUA FRANCISCO VIEIRA DA COSTA	
PROPRIETÁRIO		PREFEITURA MUNICIPAL DE SOUSA PB	
RAYANNE CASIMIRO MOREIRA DANTAS ARQUITETA E URBANISTA - CAU A249221-0 083 - 99374-7709 casimiorayanne@gmail.com			
ASSINATURA			
DATA: 01/05/2023 SOUSA - PB		ÁREA DA PRAÇA = 652,56M² ÁREA ESTACIONAMENTO = 361,40M² ÁREA SEDE DA GUARDA = 223,82M² ÁREA DO AUDITÓRIO = 105,59M² ÁREA DO FAZER NEGÓCIO = 176,84M² ÁREA CONSTRUÍDA: 597,05 M² ÁREA DE PRAÇA: 1.013,96 M²	
DESENHOS: LOCALIZAÇÃO PLANTA BAIXA COBERTA		PRANCHAS: 2/3	
OBS.: A ARQUITETA NÃO AUTORIZA NENHUMA MODIFICAÇÃO NO PROJETO, SEM ANTES SER CONSULTADO.			

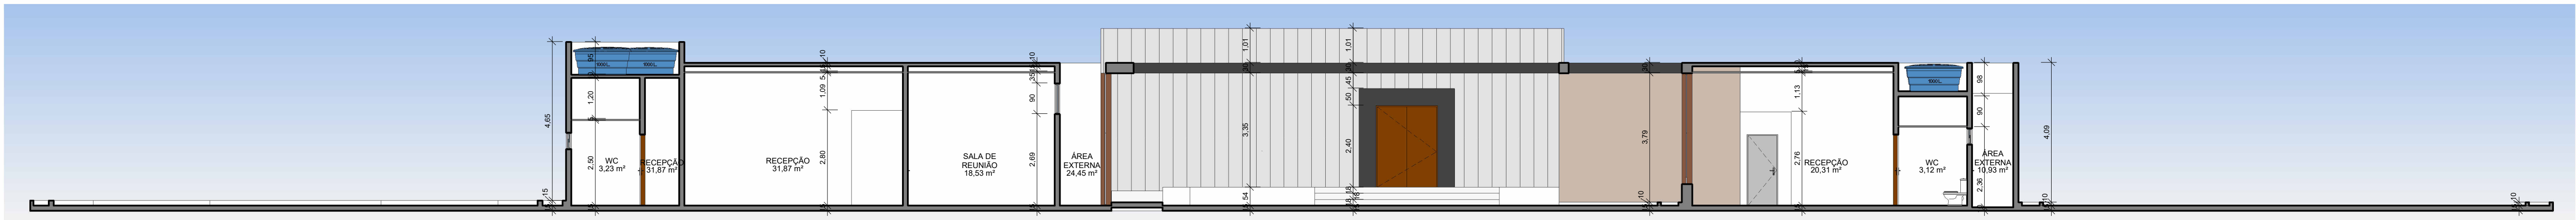


1 A
ESCALA 1 : 100

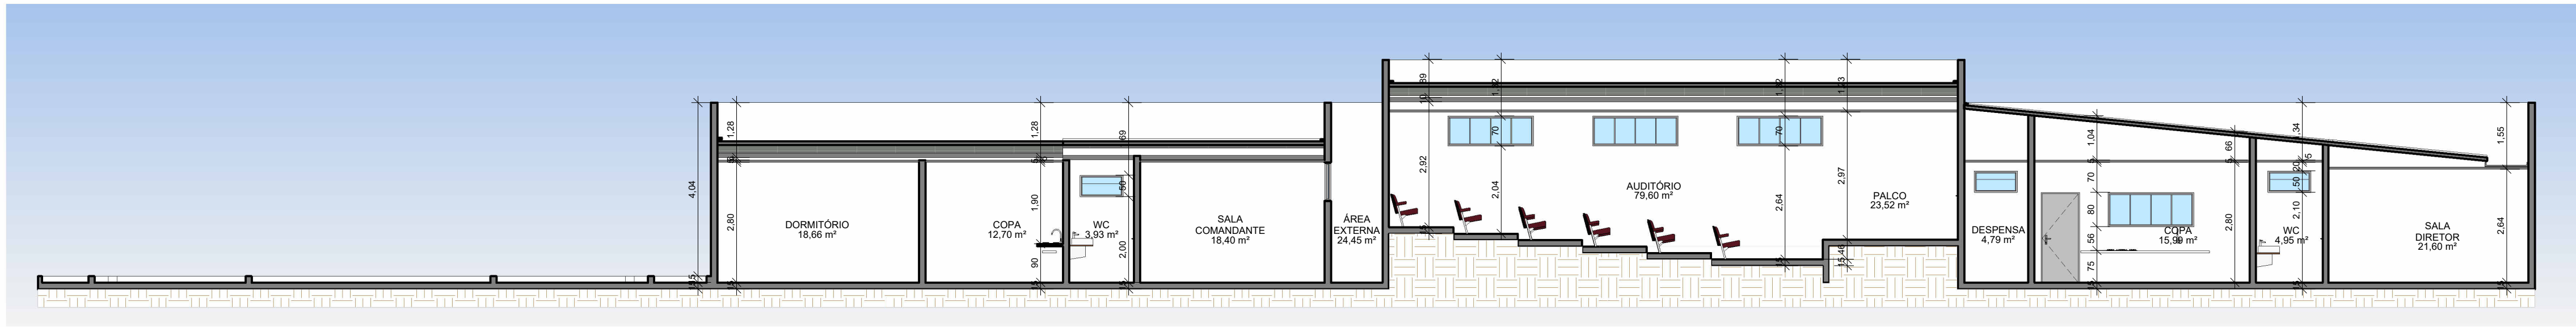


2 B
ESCALA 1 : 100

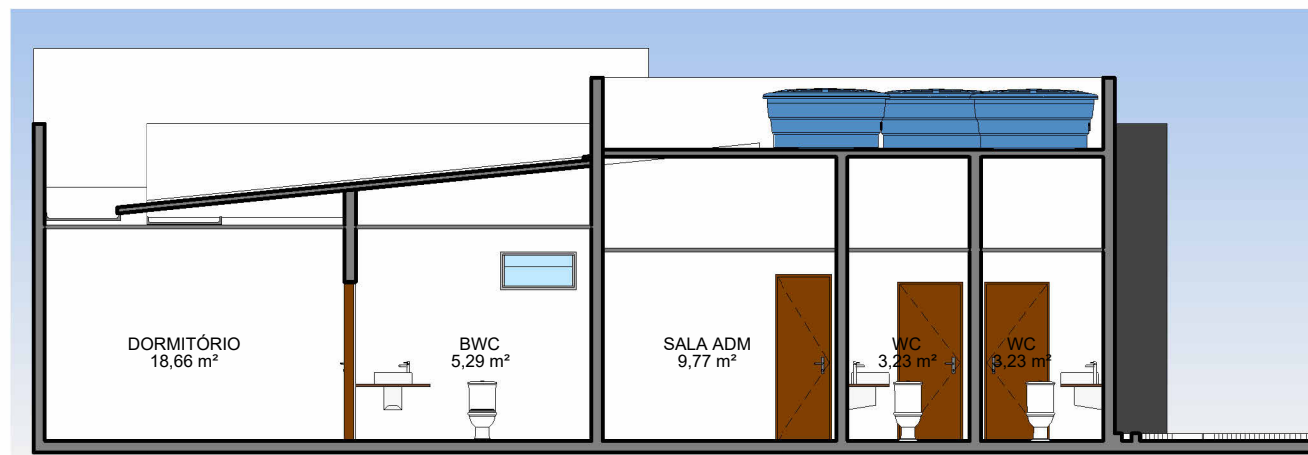


3 C
ESCALA 1 : 100

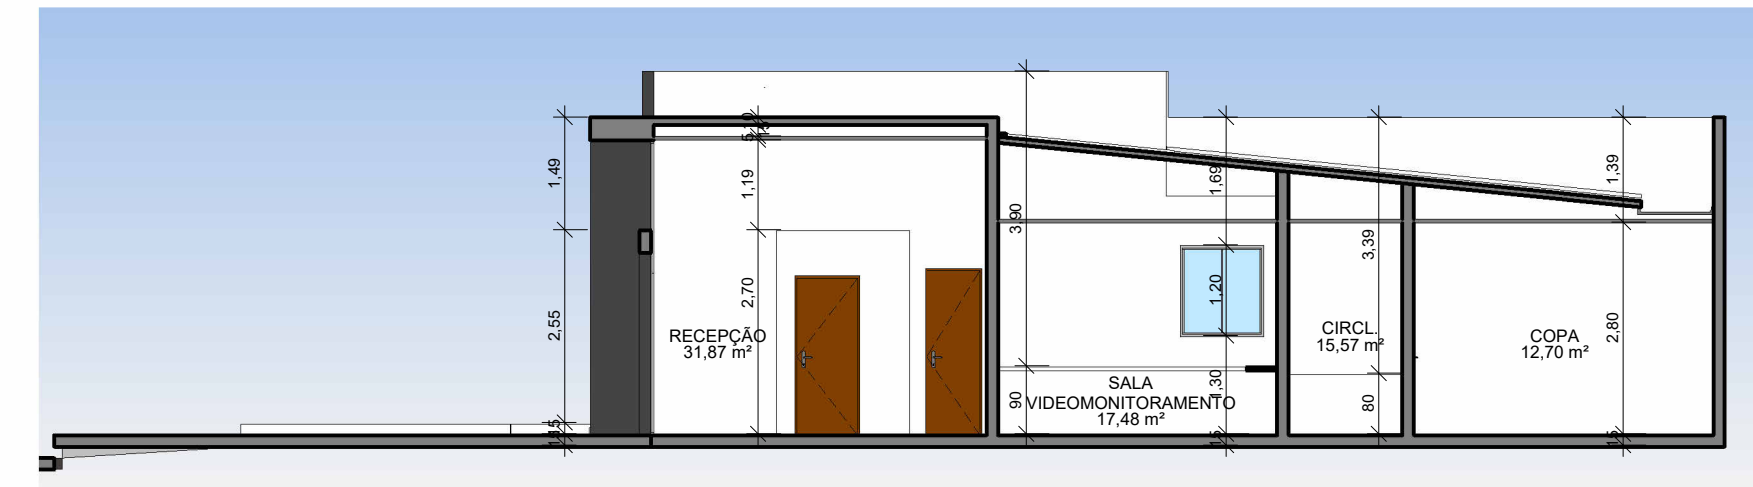


4 D
ESCALA 1 : 100

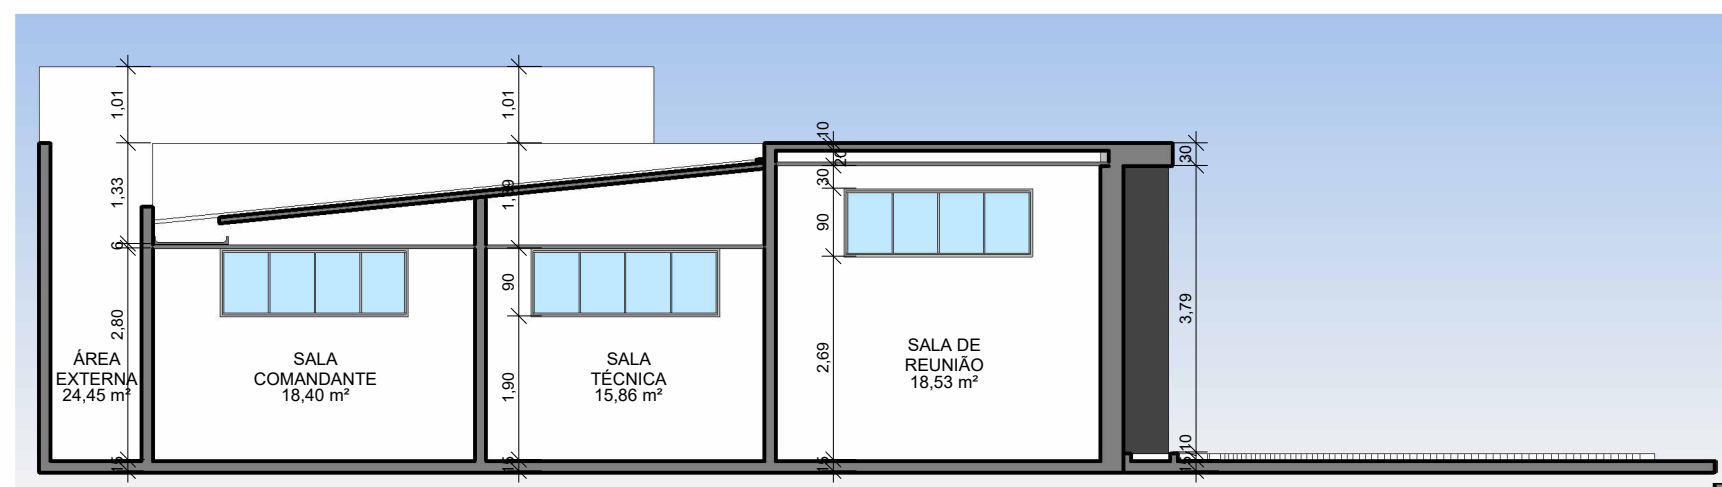


5 E
ESCALA 1 : 100

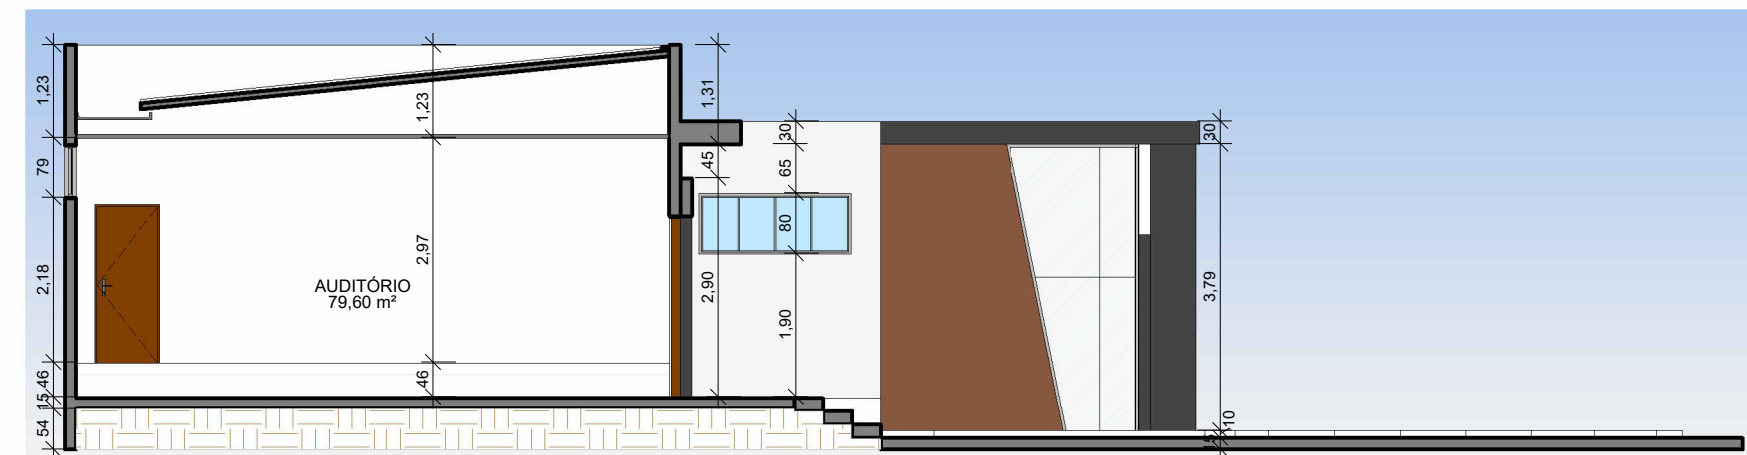


6 F
ESCALA 1 : 100

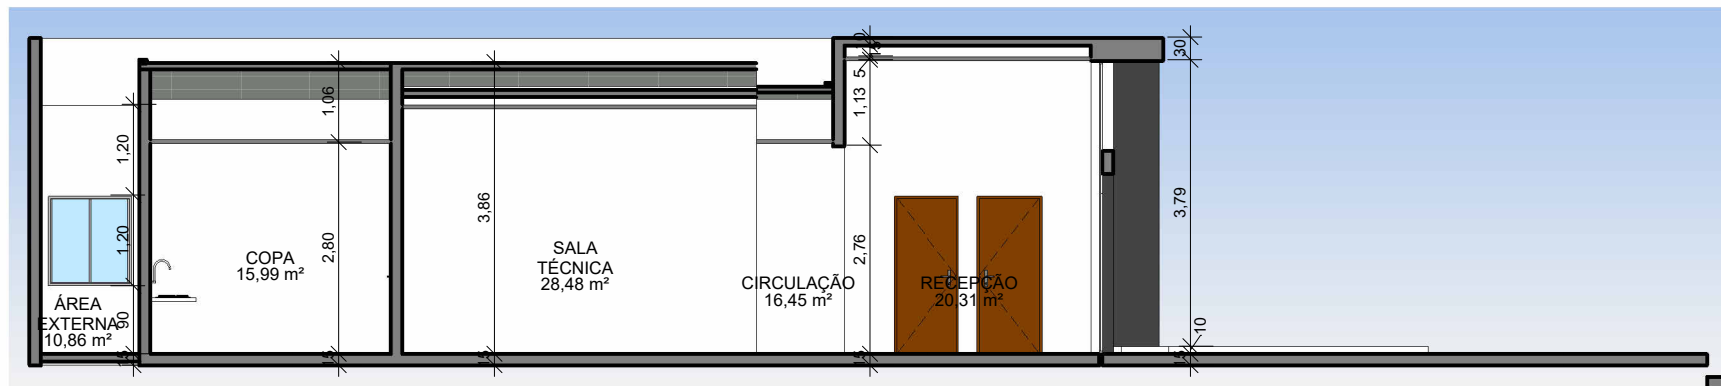

7 G
ESCALA 1 : 100

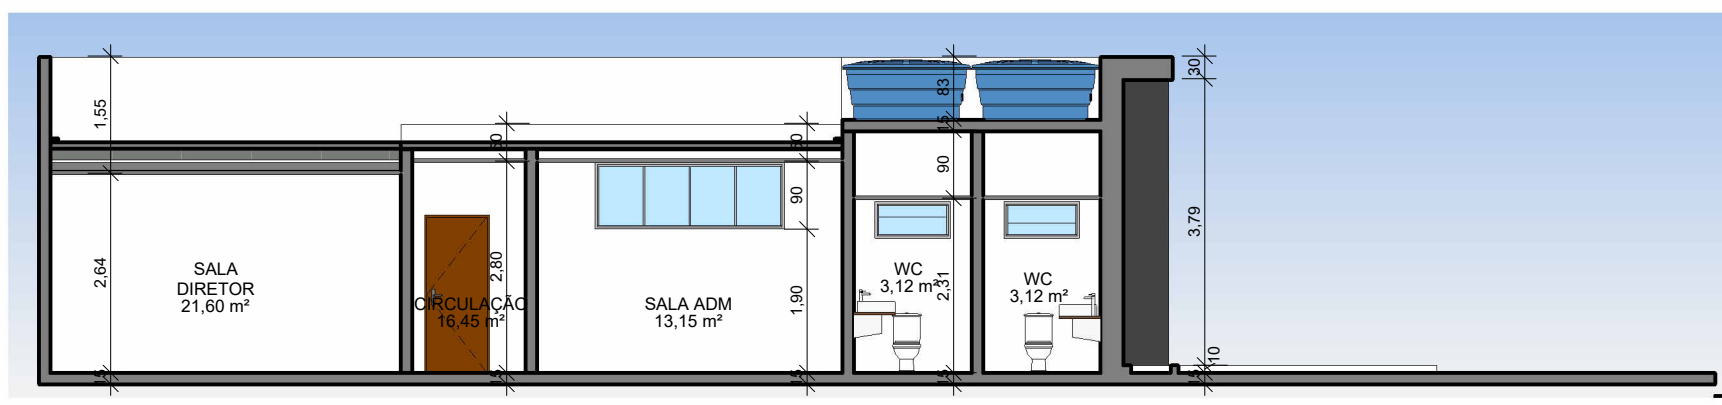

8 H
ESCALA 1 : 100

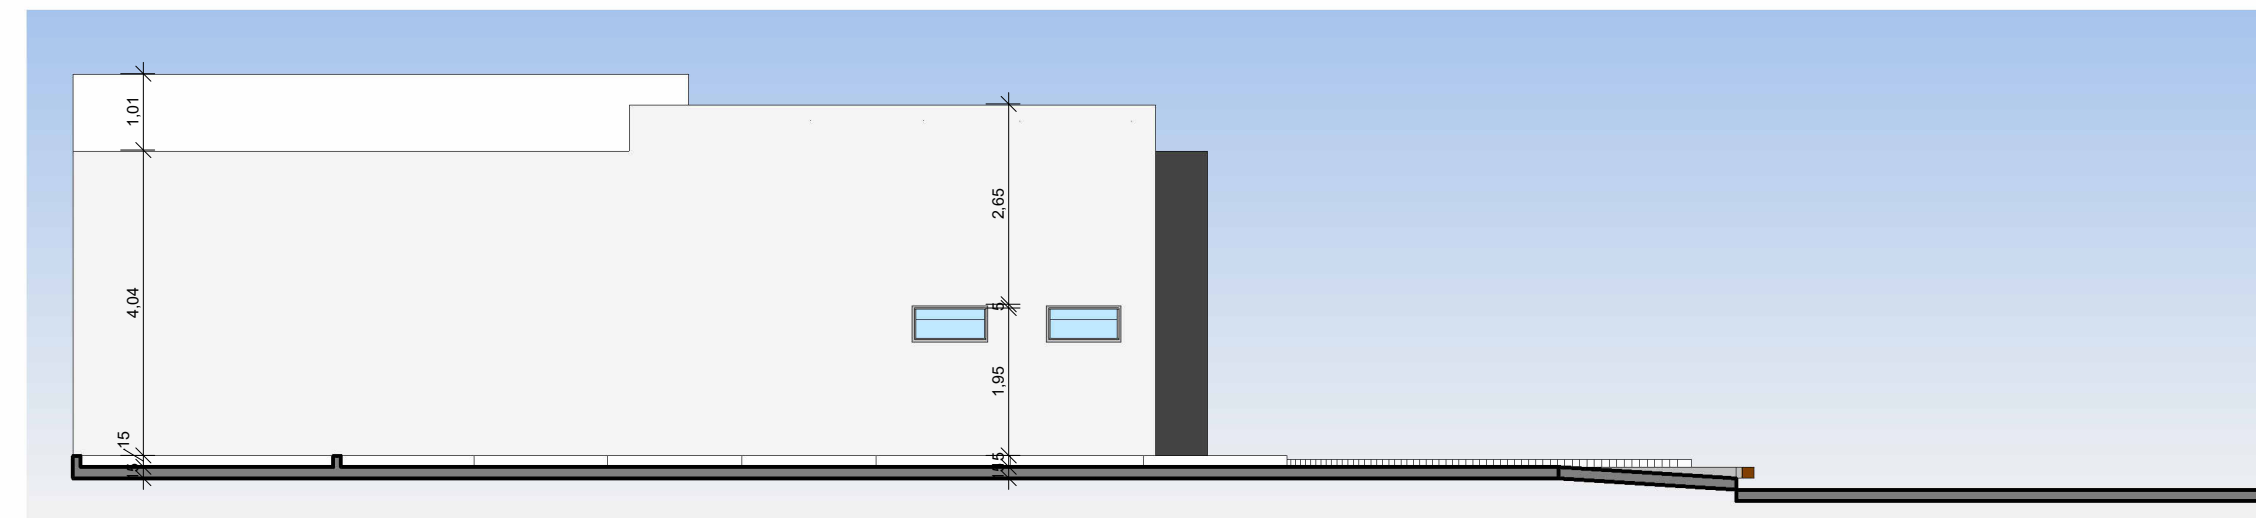

9 I
ESCALA 1 : 100



PROJETO		CONSTRUÇÃO DA SEDE DA GUARDA MUNICIPAL E FAZER NEGÓCIO	
ENDEREÇO		RUA FRANCISCO VIEIRA DA COSTA	
PROPRIETÁRIO		PREFEITURA MUNICIPAL DE SOUSA PB	
RAYANNE CASIMIRO MOREIRA DANTAS ARQUITETA E URBANISTA - CAU A249221-0 083 - 99374-7709 casimiorayanne@gmail.com			
ASSINATURA			
DATA: 01/05/2023 SOUSA - PB		ÁREA DA PRAÇA = 652,56M² ÁREA ESTACIONAMENTO = 361,40M² ÁREA SEDE DA GUARDA = 223,82M² ÁREA DO AUDITÓRIO = 106,59M² ÁREA DO FAZER NEGÓCIO = 176,64M² ÁREA CONSTRUÍDA: 507,05 M² ÁREA DE PRAÇA: 1.013,96 M²	
DESENHOS: LOCALIZAÇÃO PLANTA BAIXA COBERTA		PRANCHAS: 3/3	
OBS.: A ARQUITETA NÃO AUTORIZA NENHUMA MODIFICAÇÃO NO PROJETO, SEM ANTES SER CONSULTADO.			