



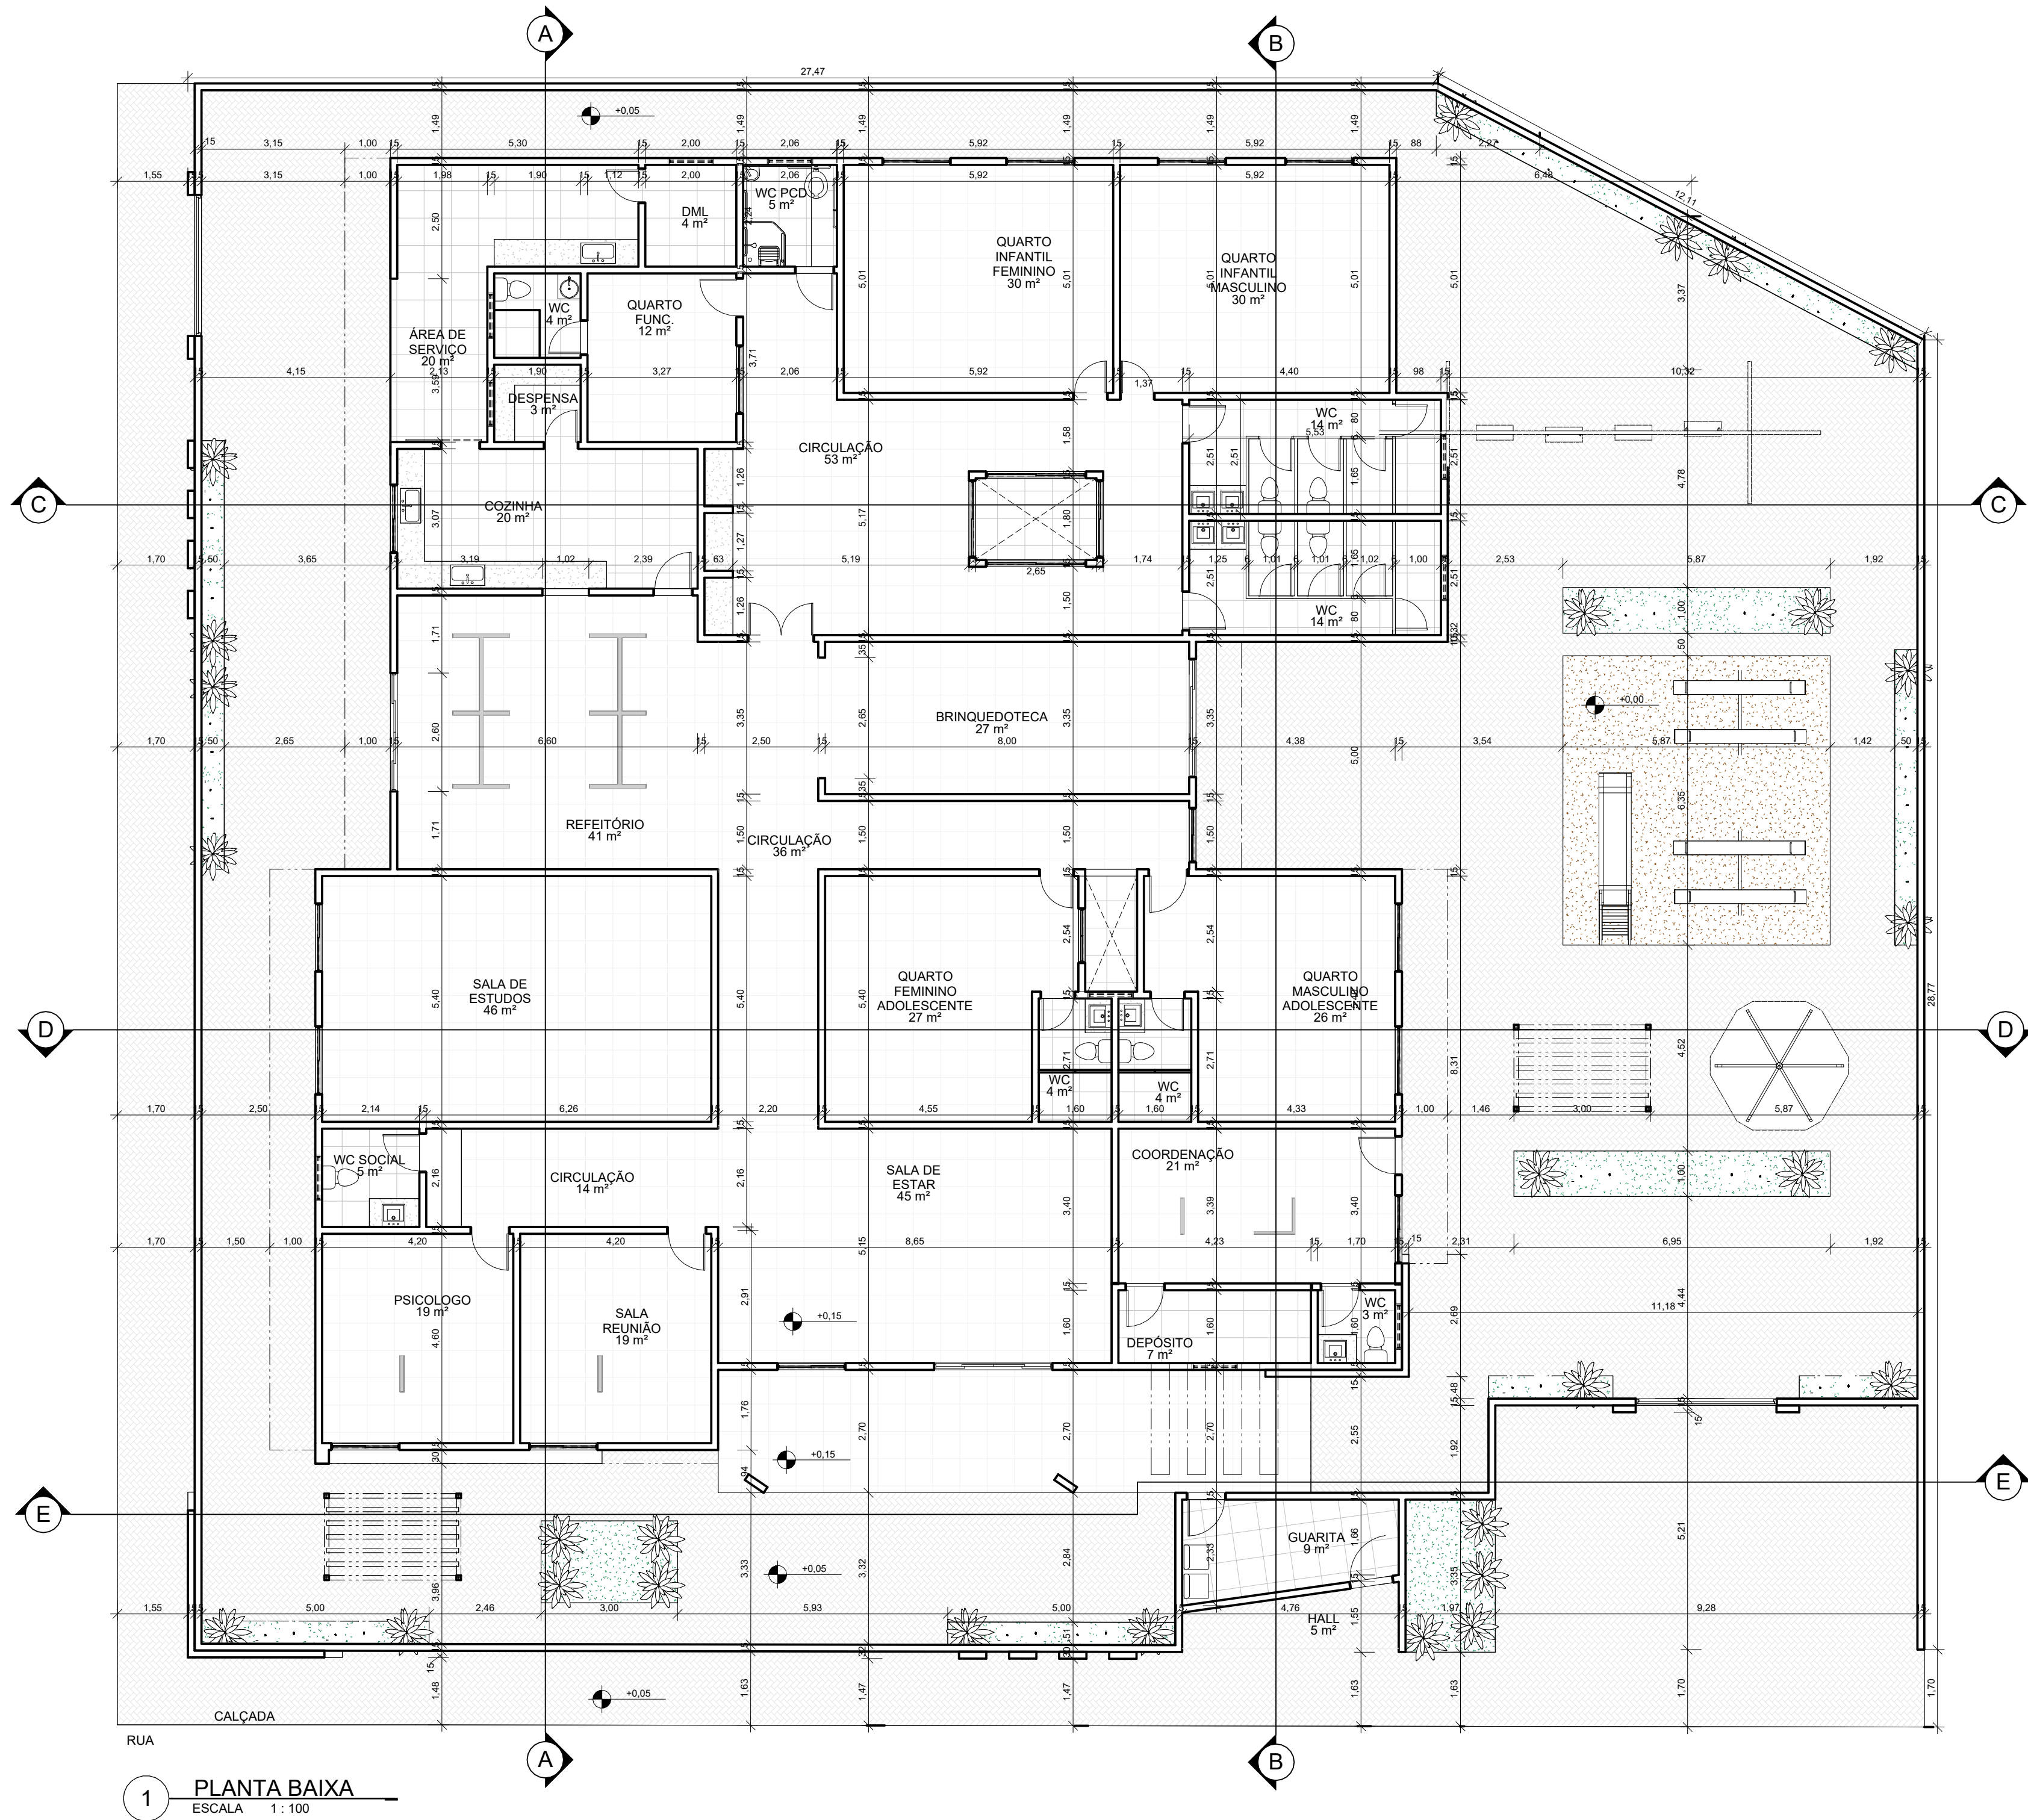

1 PLANTA BAIXA
ESCALA 1:100

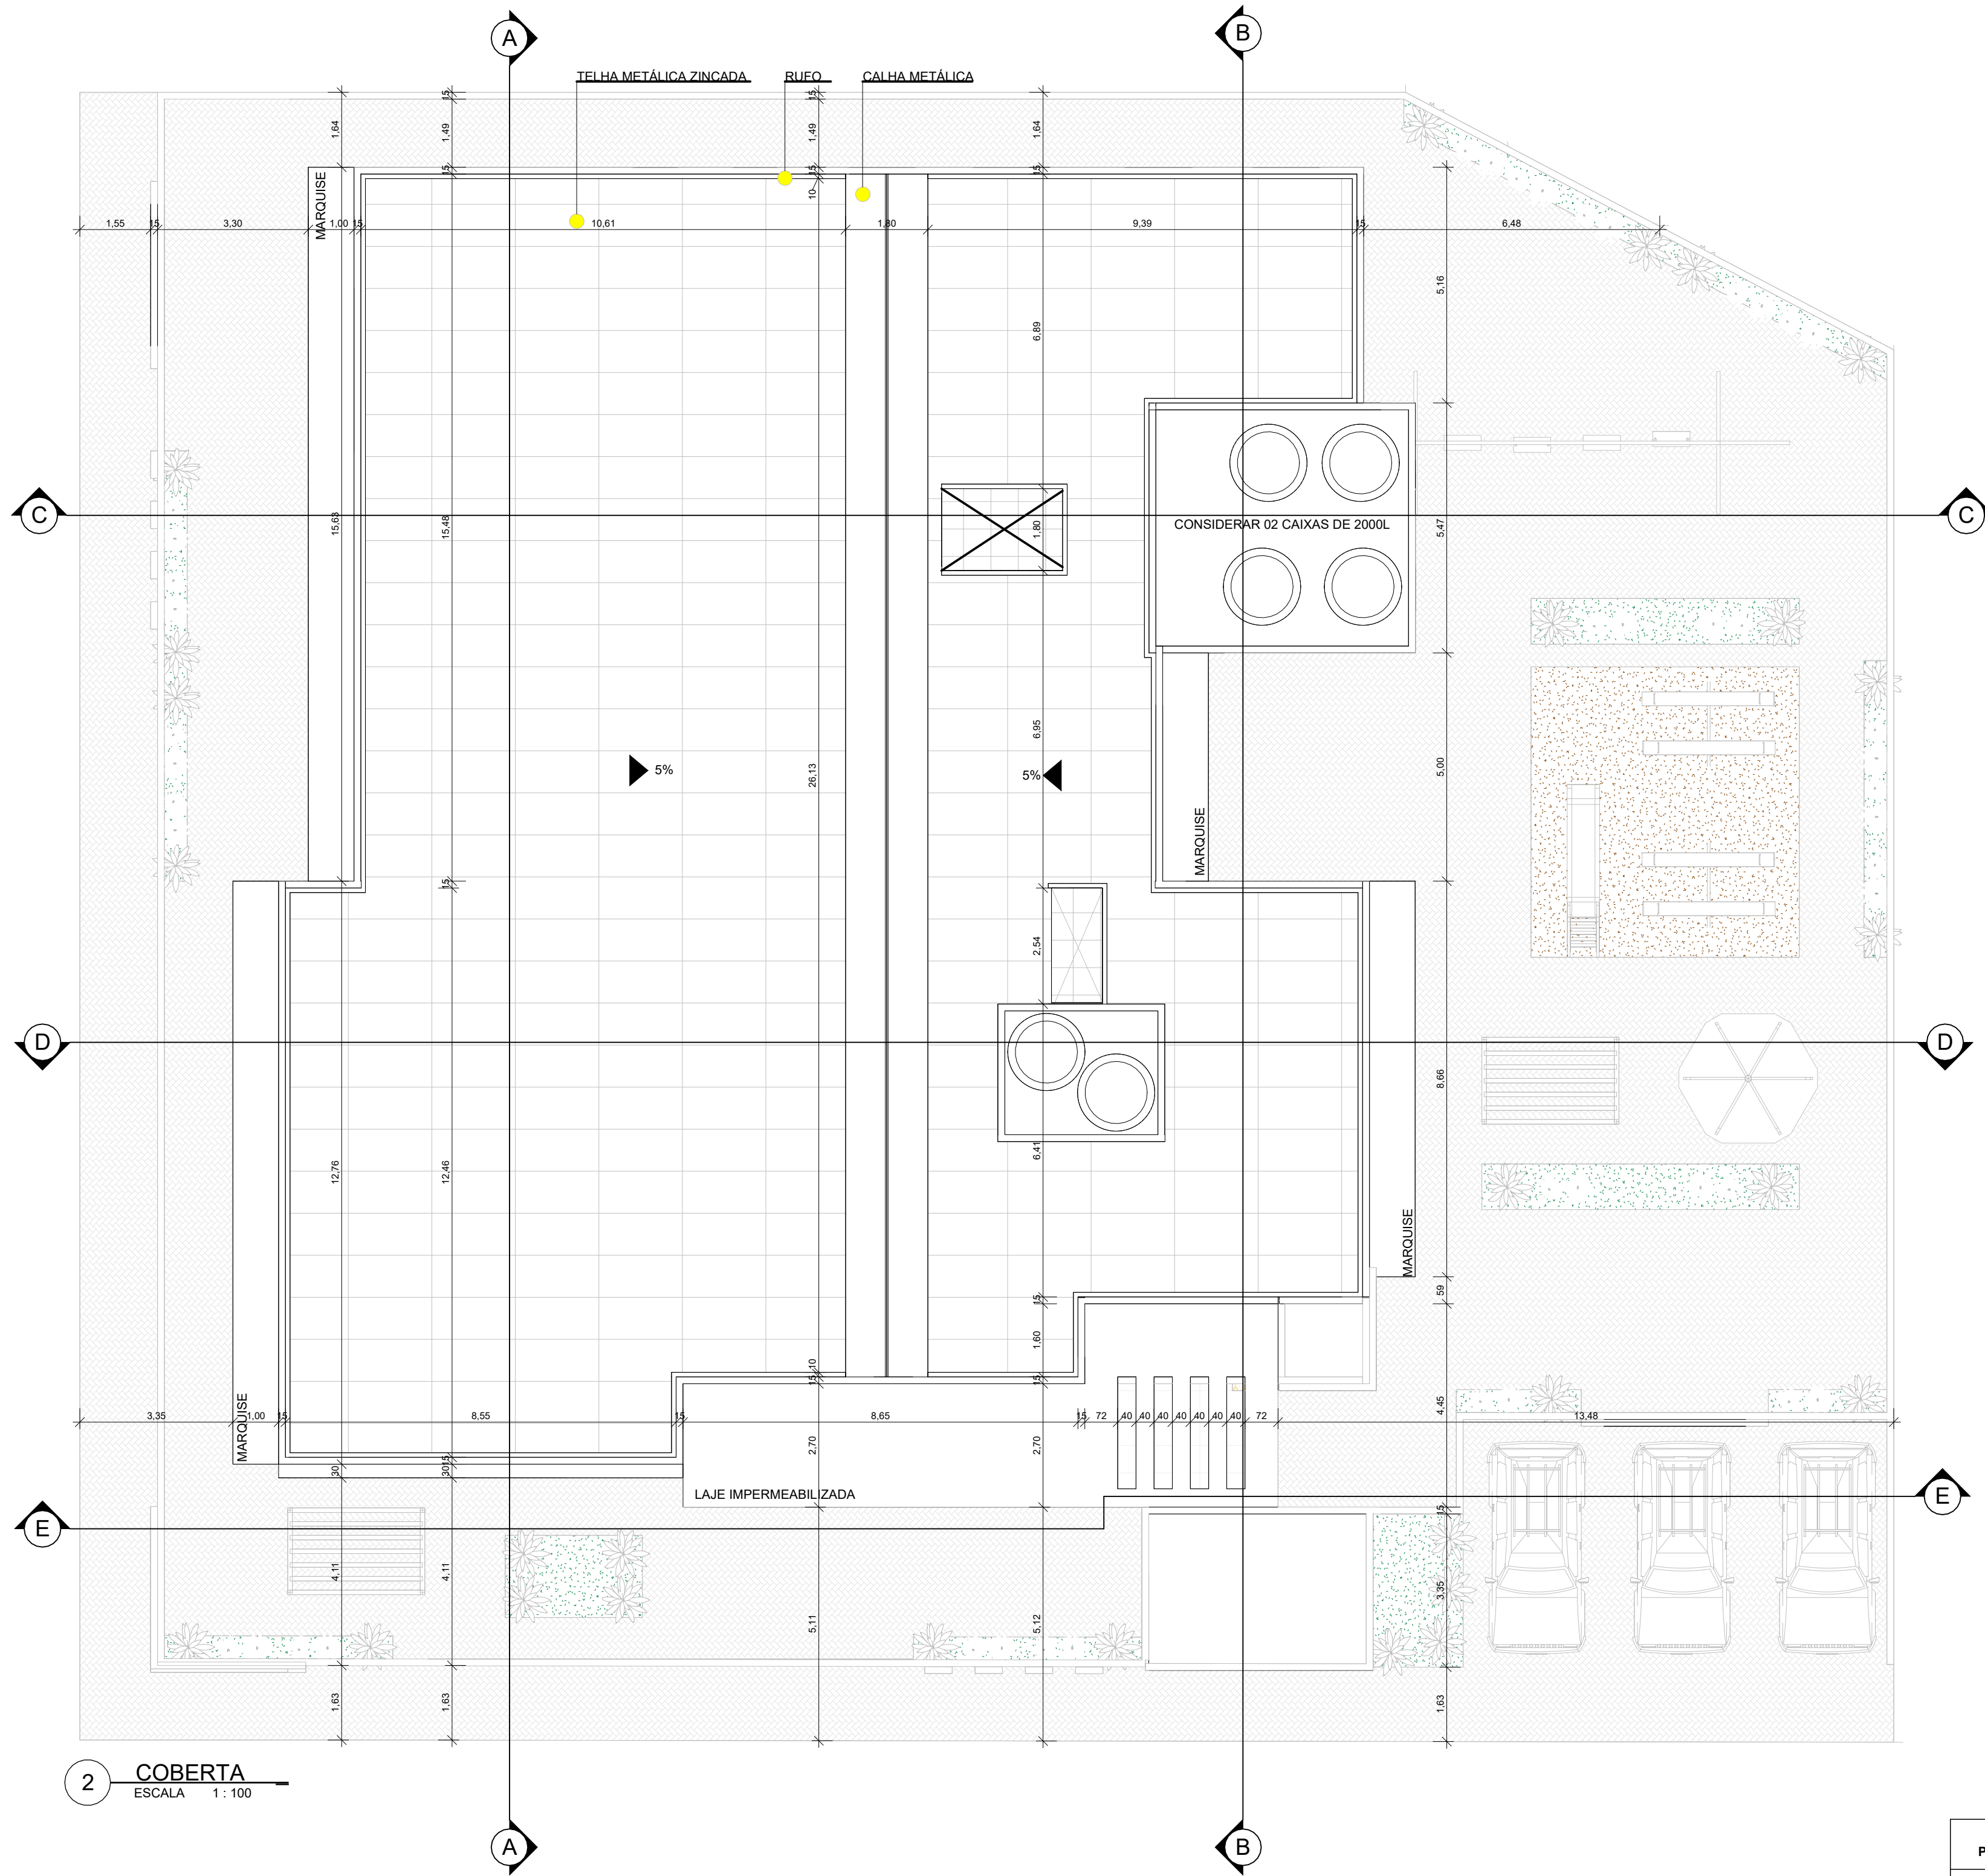

2 COBERTA
ESCALA 1:100

PROJETO	CONSTRUÇÃO DA CASA LAR
ENDEREÇO	RUA JOÃO PATRÍCIO DE LIMA
PROPRIETÁRIO	PREFEITURA MUNICIPAL DE SOUSA PB
RAYANNE CASIMIRO MOREIRA DANTAS ARQUITETA E URBANISTA - CAU A249221-0 083 - 99374-7709 casimiorayanne@gmail.com	
ASSINATURA	
DATA: 01/05/2023 SOUSA - PB	ÁREA CONSTRUÍDA: 644 M² ÁREA EXTERNA: 615 M²
DESENHOS: LOCALIZAÇÃO PLANTA BAIXA COBERTA	PRANCHAS: 1/3
OBS.: A ARQUITETA NÃO AUTORIZA NENHUMA MODIFICAÇÃO NO PROJETO, SEM ANTES SER CONSULTADO.	