




Detalhe do Muro de Contenção - A
VISTA - Rampa de acesso
Escala 1/25

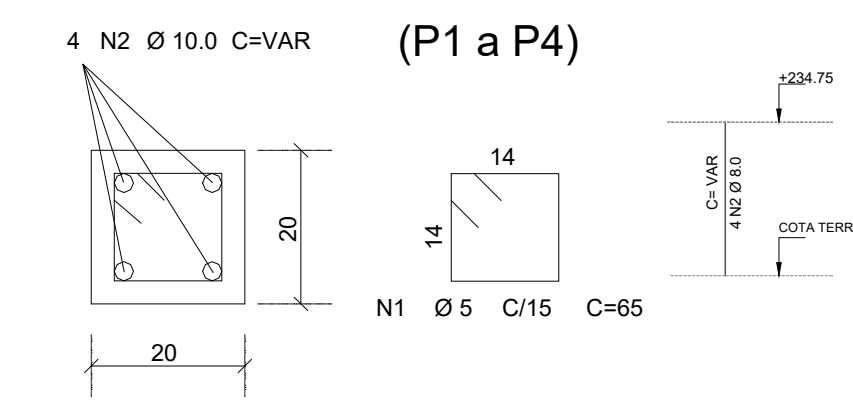


Detalhe - Pilares de contenção
Escala 1/50

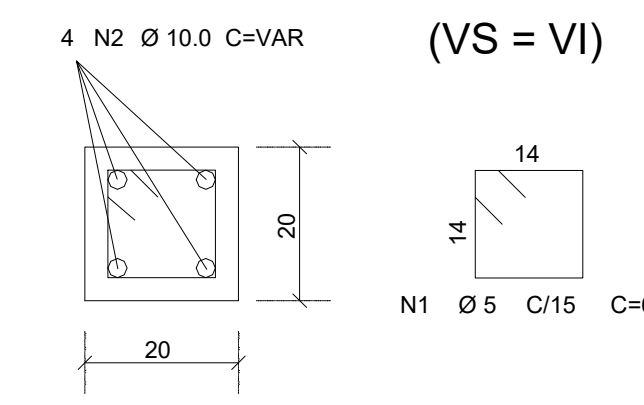


Detalhe - Vigas de contenção superior e inferior
Escala 1/25

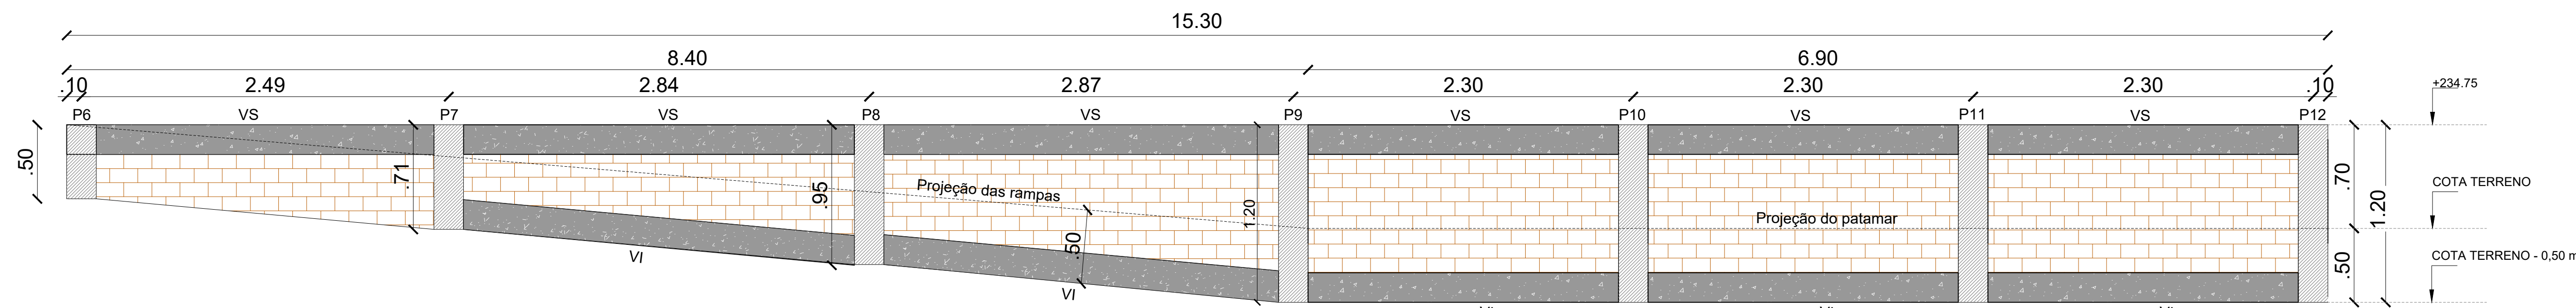


Detalhe do Muro de Contenção - B
VISTA - Rampa de acesso
Escala 1/25

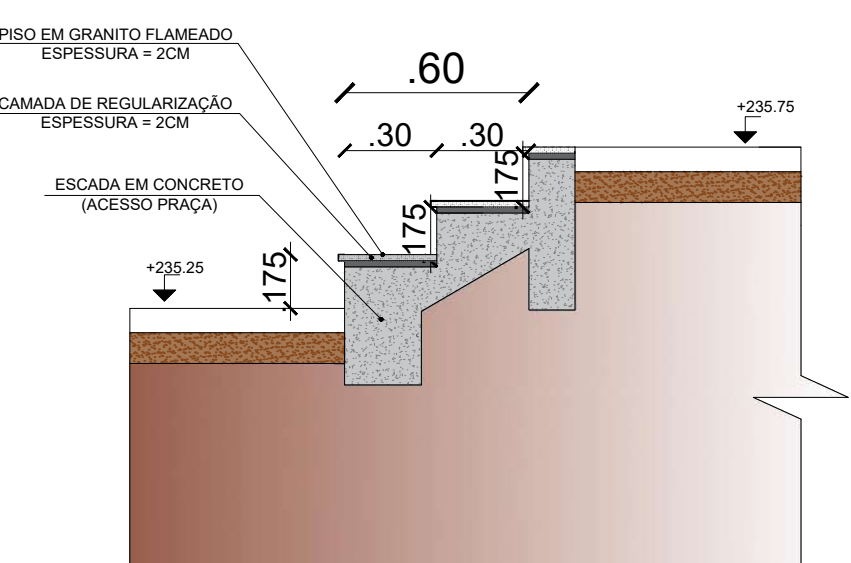


Corte - Escada de acesso (Rua Joaquim Neto)
Escala 1/25

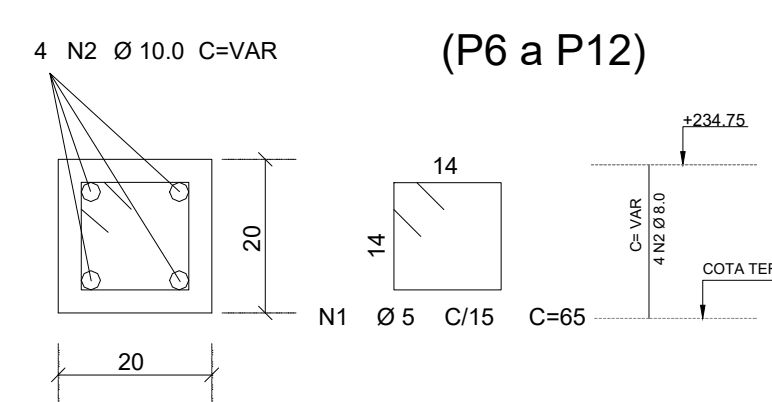


Detalhe - Pilares de contenção
Escala 1/25

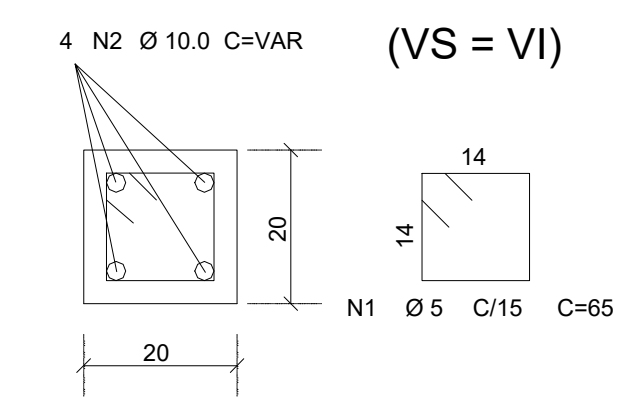


Detalhe - Vigas de contenção superior e inferior
Escala 1/25

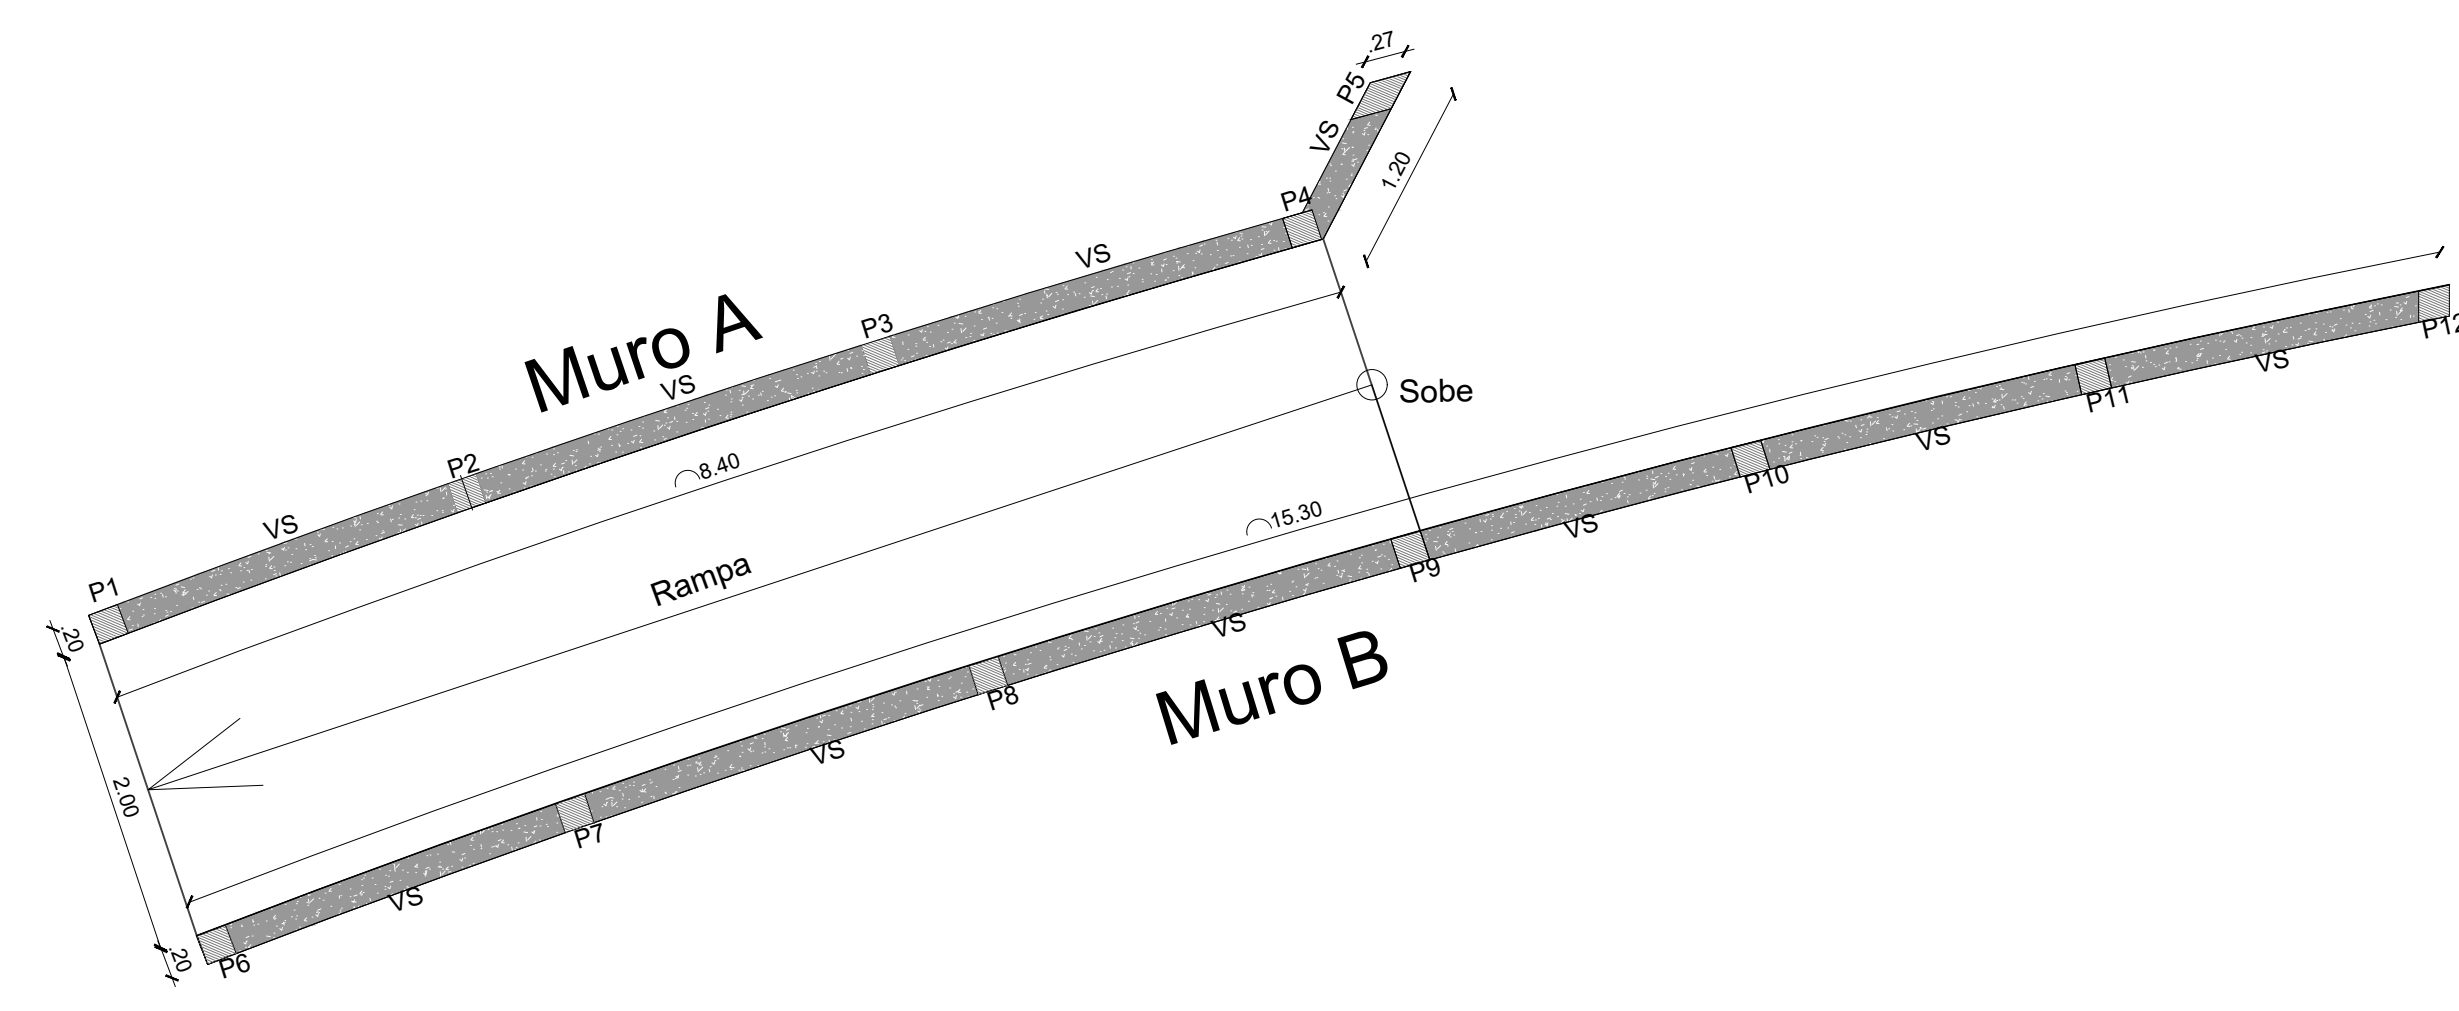


Planta de forma - Muro de contenção da rampa de acesso
Escala 1/50

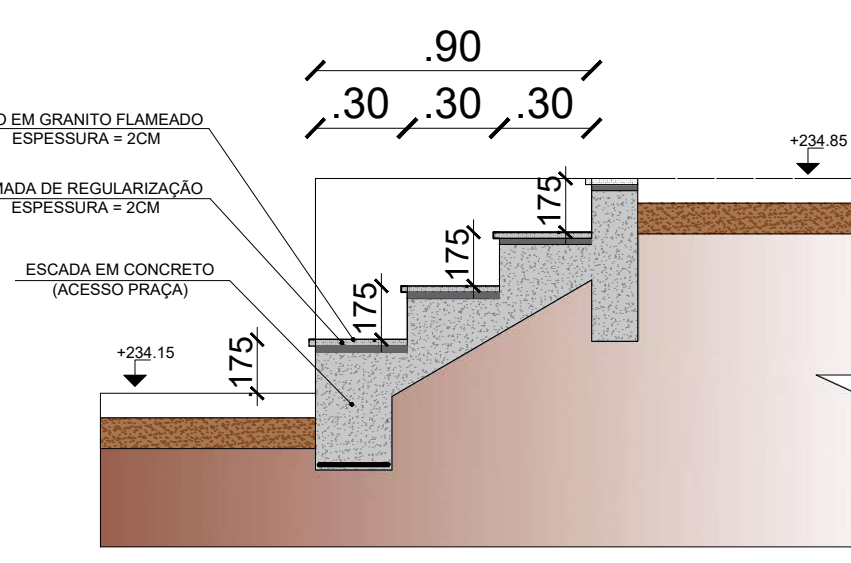


Corte - Escada de acesso (Av Nelson Meira)
Escala 1/25

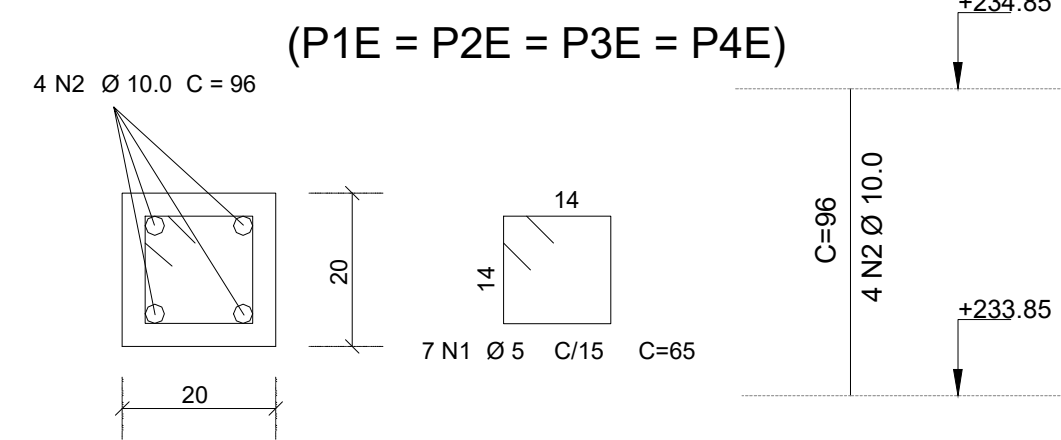


Detalhe - Pilares de contenção
Escala 1/25

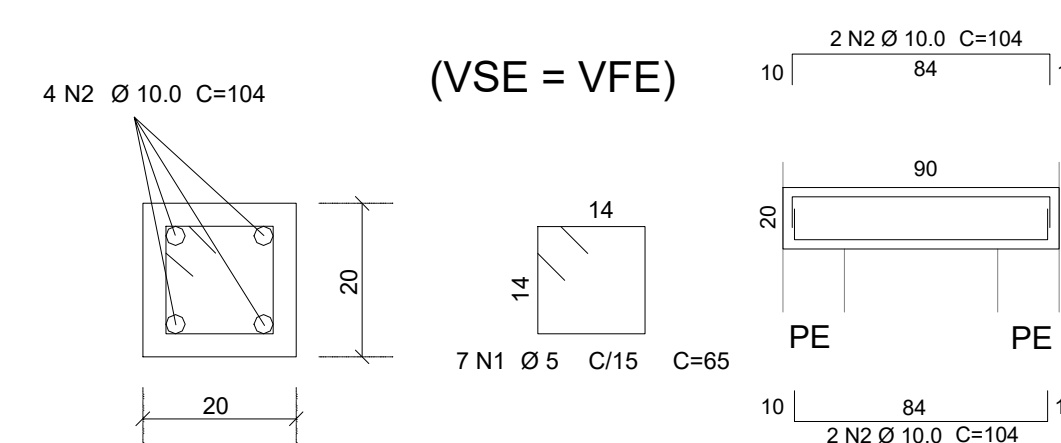


Detalhe - Vigas de contenção
Escala 1/25

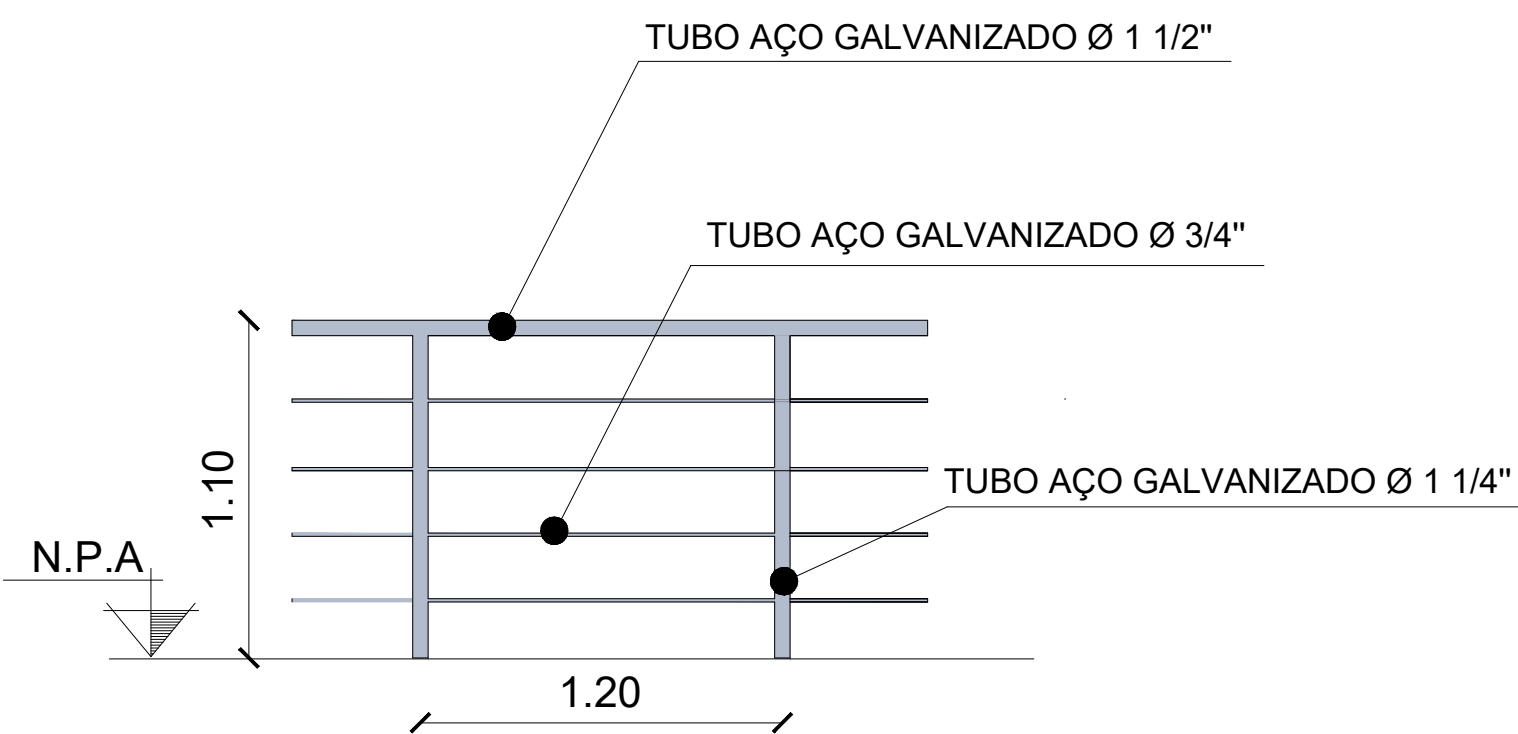


Detalhe - Guarda corpo
Escala 1/50

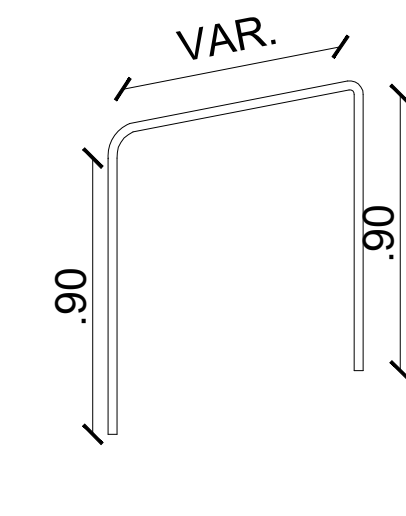


Detalhe - Corrimão
Escala 1/25

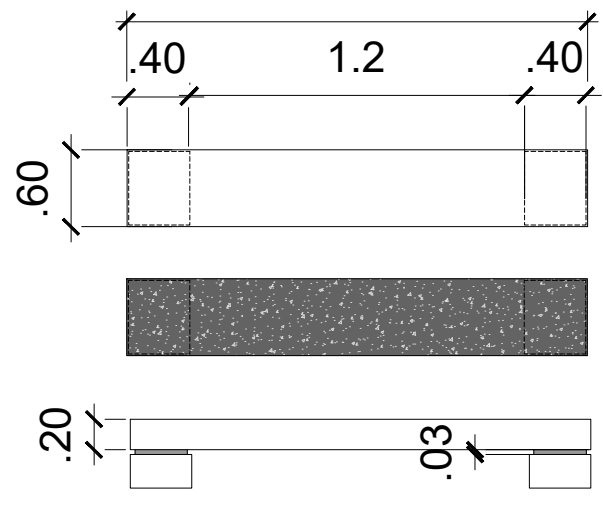

Detalhe - Banco sem encosto
Escala 1/50

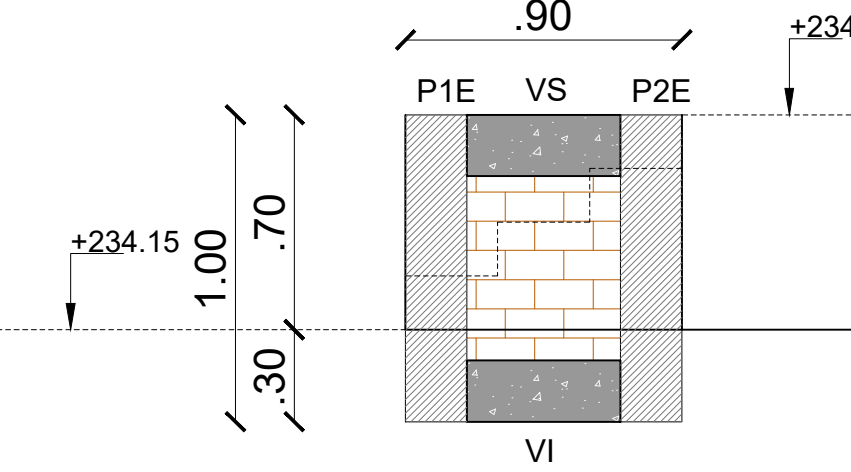

Vista - Muro de contenção (C1 = C2)
Escala 1/25

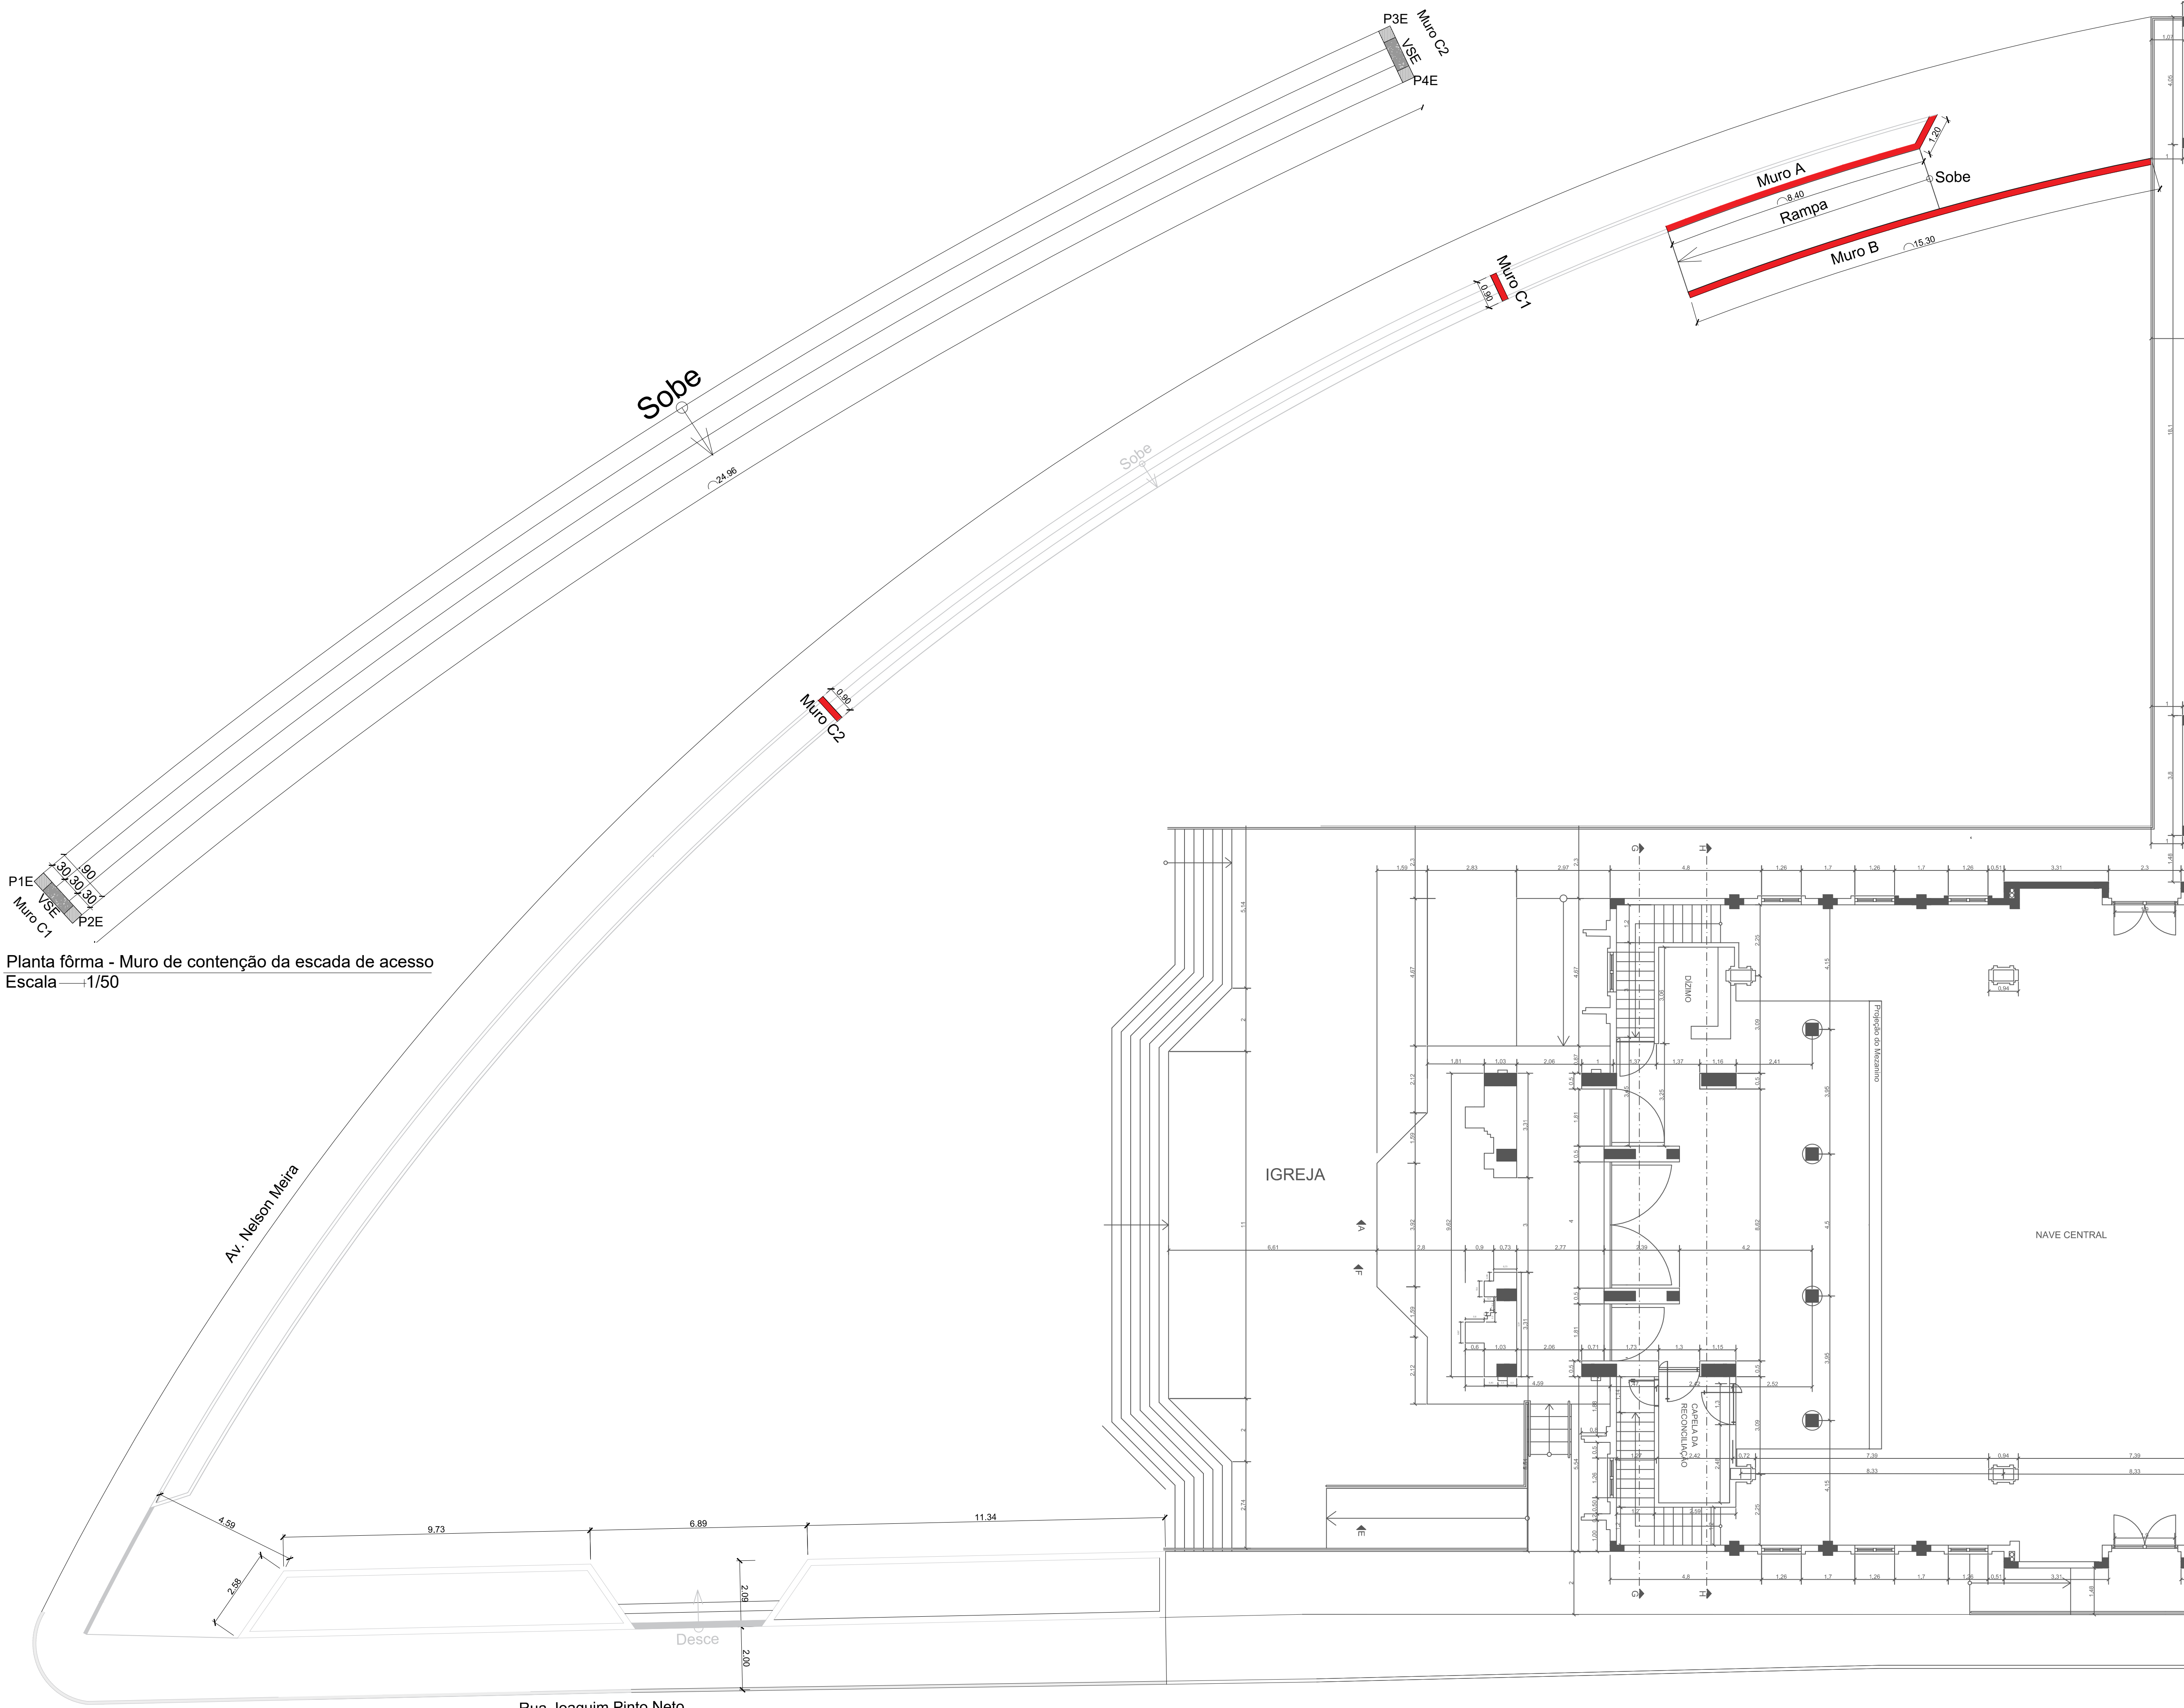

Planta forma - Muro de contenção da escada de acesso
Escala 1/50

Planta Iluminada - Muro de contenção
Escala 1/100

PROPRIETÁRIO: PREFEITURA MUNICIPAL DE SOUSA - PB

PROJETO: LINCOLN CARTAXO DE LIRA JÚNIOR CREA
160.814.689-8

CONSTRUÇÃO:

FOLHA: 02/05
PROJETO: CONSTRUÇÃO DE PRAÇA NO MUNICÍPIO DE SOUSA/PB
CONVENIENTE: MINISTÉRIO DO TURISMO
CONVENIADO: PREFEITURA MUNICIPAL DE SOUSA - PB
LOCALIDADE: AV. NELSON MEIRA - ESTÇÃO - SOUSA - PB

DESENHO	DATA	RESPONSÁVEL	RUBRICA	DADOS
CÓPIA	04/2021	LINCOLN CARTAXO		
VISTO				

ESCALAS	DESENHOS:	CONVÊNIO
1:25 1:50 1:100	Planta Iluminada - Muro de contenção Detalhe do muro de contenção - A e B Detalhe - Pilares de contenção Detalhe - Vigas de contenção superior e inferior Planta de forma - Muro de contenção e escada de acesso Corte - Escada de acesso (Rua Joaquim Neto e Av. Nelson Meira) Vista - Muro de contenção (C1=C2) Detalhe - Banco sem encosto Detalhe - Guarda corpo Detalhe - Corrimão	CR.: 1066004-34 ARQUIVO

Aprovações:

CONECTADO
DIRETAMENTE
DA REDE DA
ENERGISA DE
BAIXA TENSÃO

F # 6.0
N # 6.0

DIAGRAMA UNIFILAR

(3.60 kW)

Circuito 1



Poste de Iluminação

Poste de Iluminação

Poste de Iluminação


Quadro de quantidades

NBR-5444


Num.	Quant.	Und.	Dimensão	Descrição
1	3	pc	25mm 40mm	Caixa de Passagem
2	3	pc		Relé Fotoelétrico
3	33	m		Eletroduto Rígido - Poste
4	56	m		Eletroduto Rígido - Piso
5	3	pc		Poste Circular de Concreto, h=11,00m
6	9	pc		Braço de Iluminação para uma Lâmpada 400W
6	9	pc		Lâmpada de vapor de Mercúrio de 400w

Fiação e Dispositivos de Proteção

Num.	Quant.	Und.	Dimensão	Descrição
1	33,0	m	2.5 mm2	Cabo 0,6/1,0 KV - EPR - Fase - Poste
2	33,0	m	2.5 mm2	Cabo 0,6/1,0 KV - EPR - Neutro - Poste
3	33,0	m	2.5 mm2	Cabo 0,6/1,0 KV - EPR - Terra - Poste
4	56,0	m	6 mm2	Cabo 0,6/1,0 KV - EPR - Fase - Piso
5	56,0	m	6 mm2	Cabo 0,6/1,0 KV - EPR - Neutro - Piso

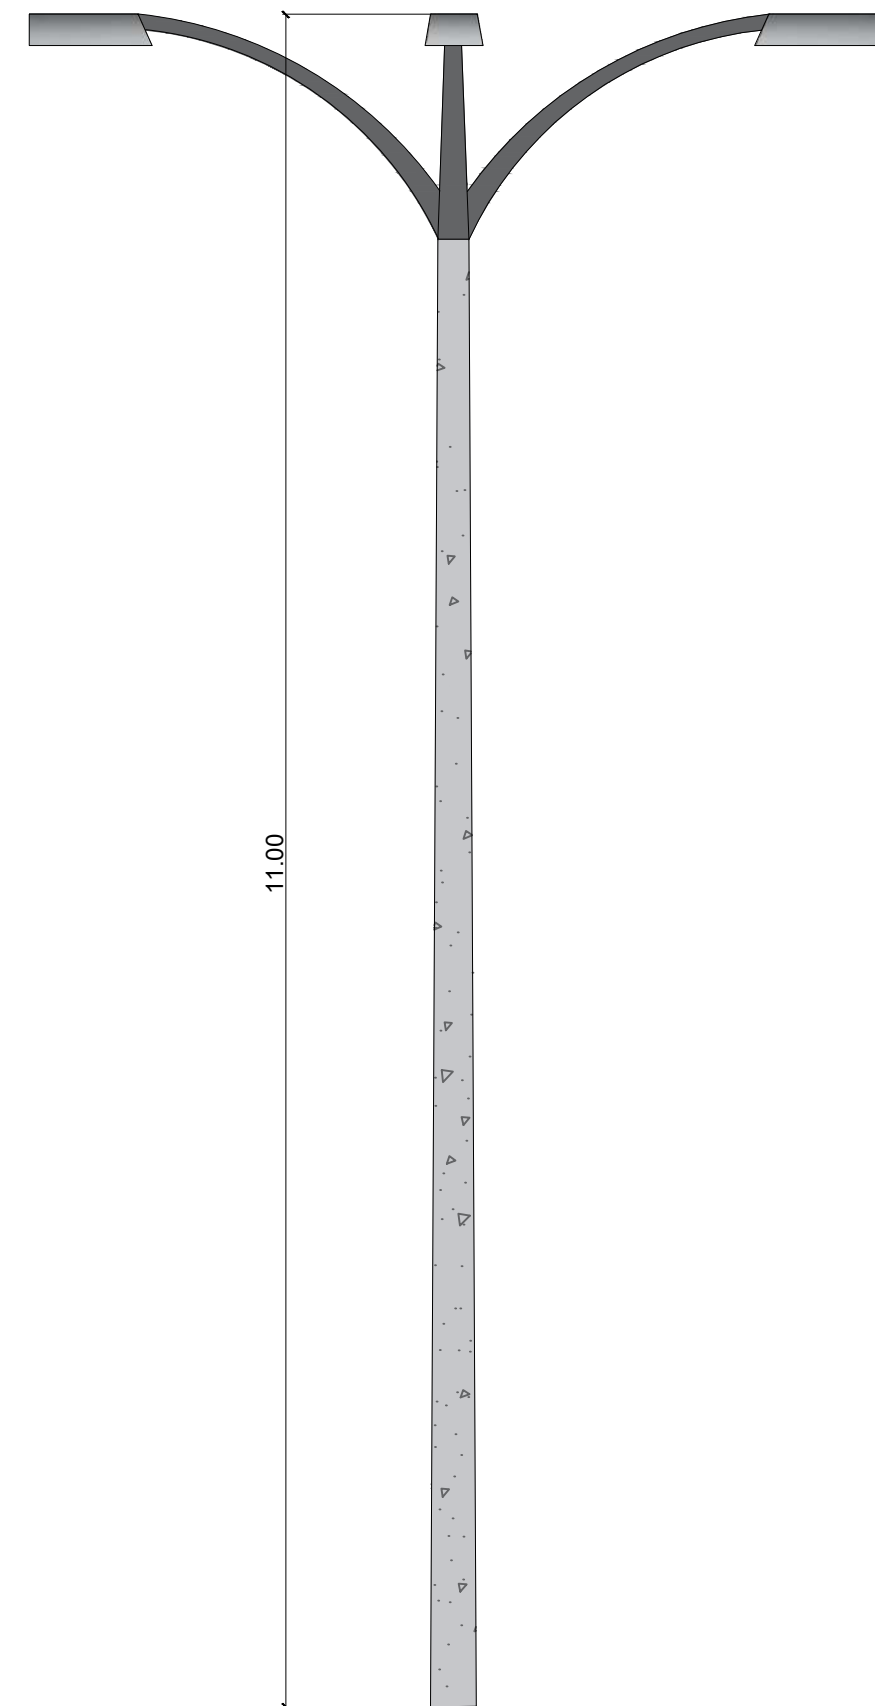


Detalhe do Poste de Concreto
Escala 1/50

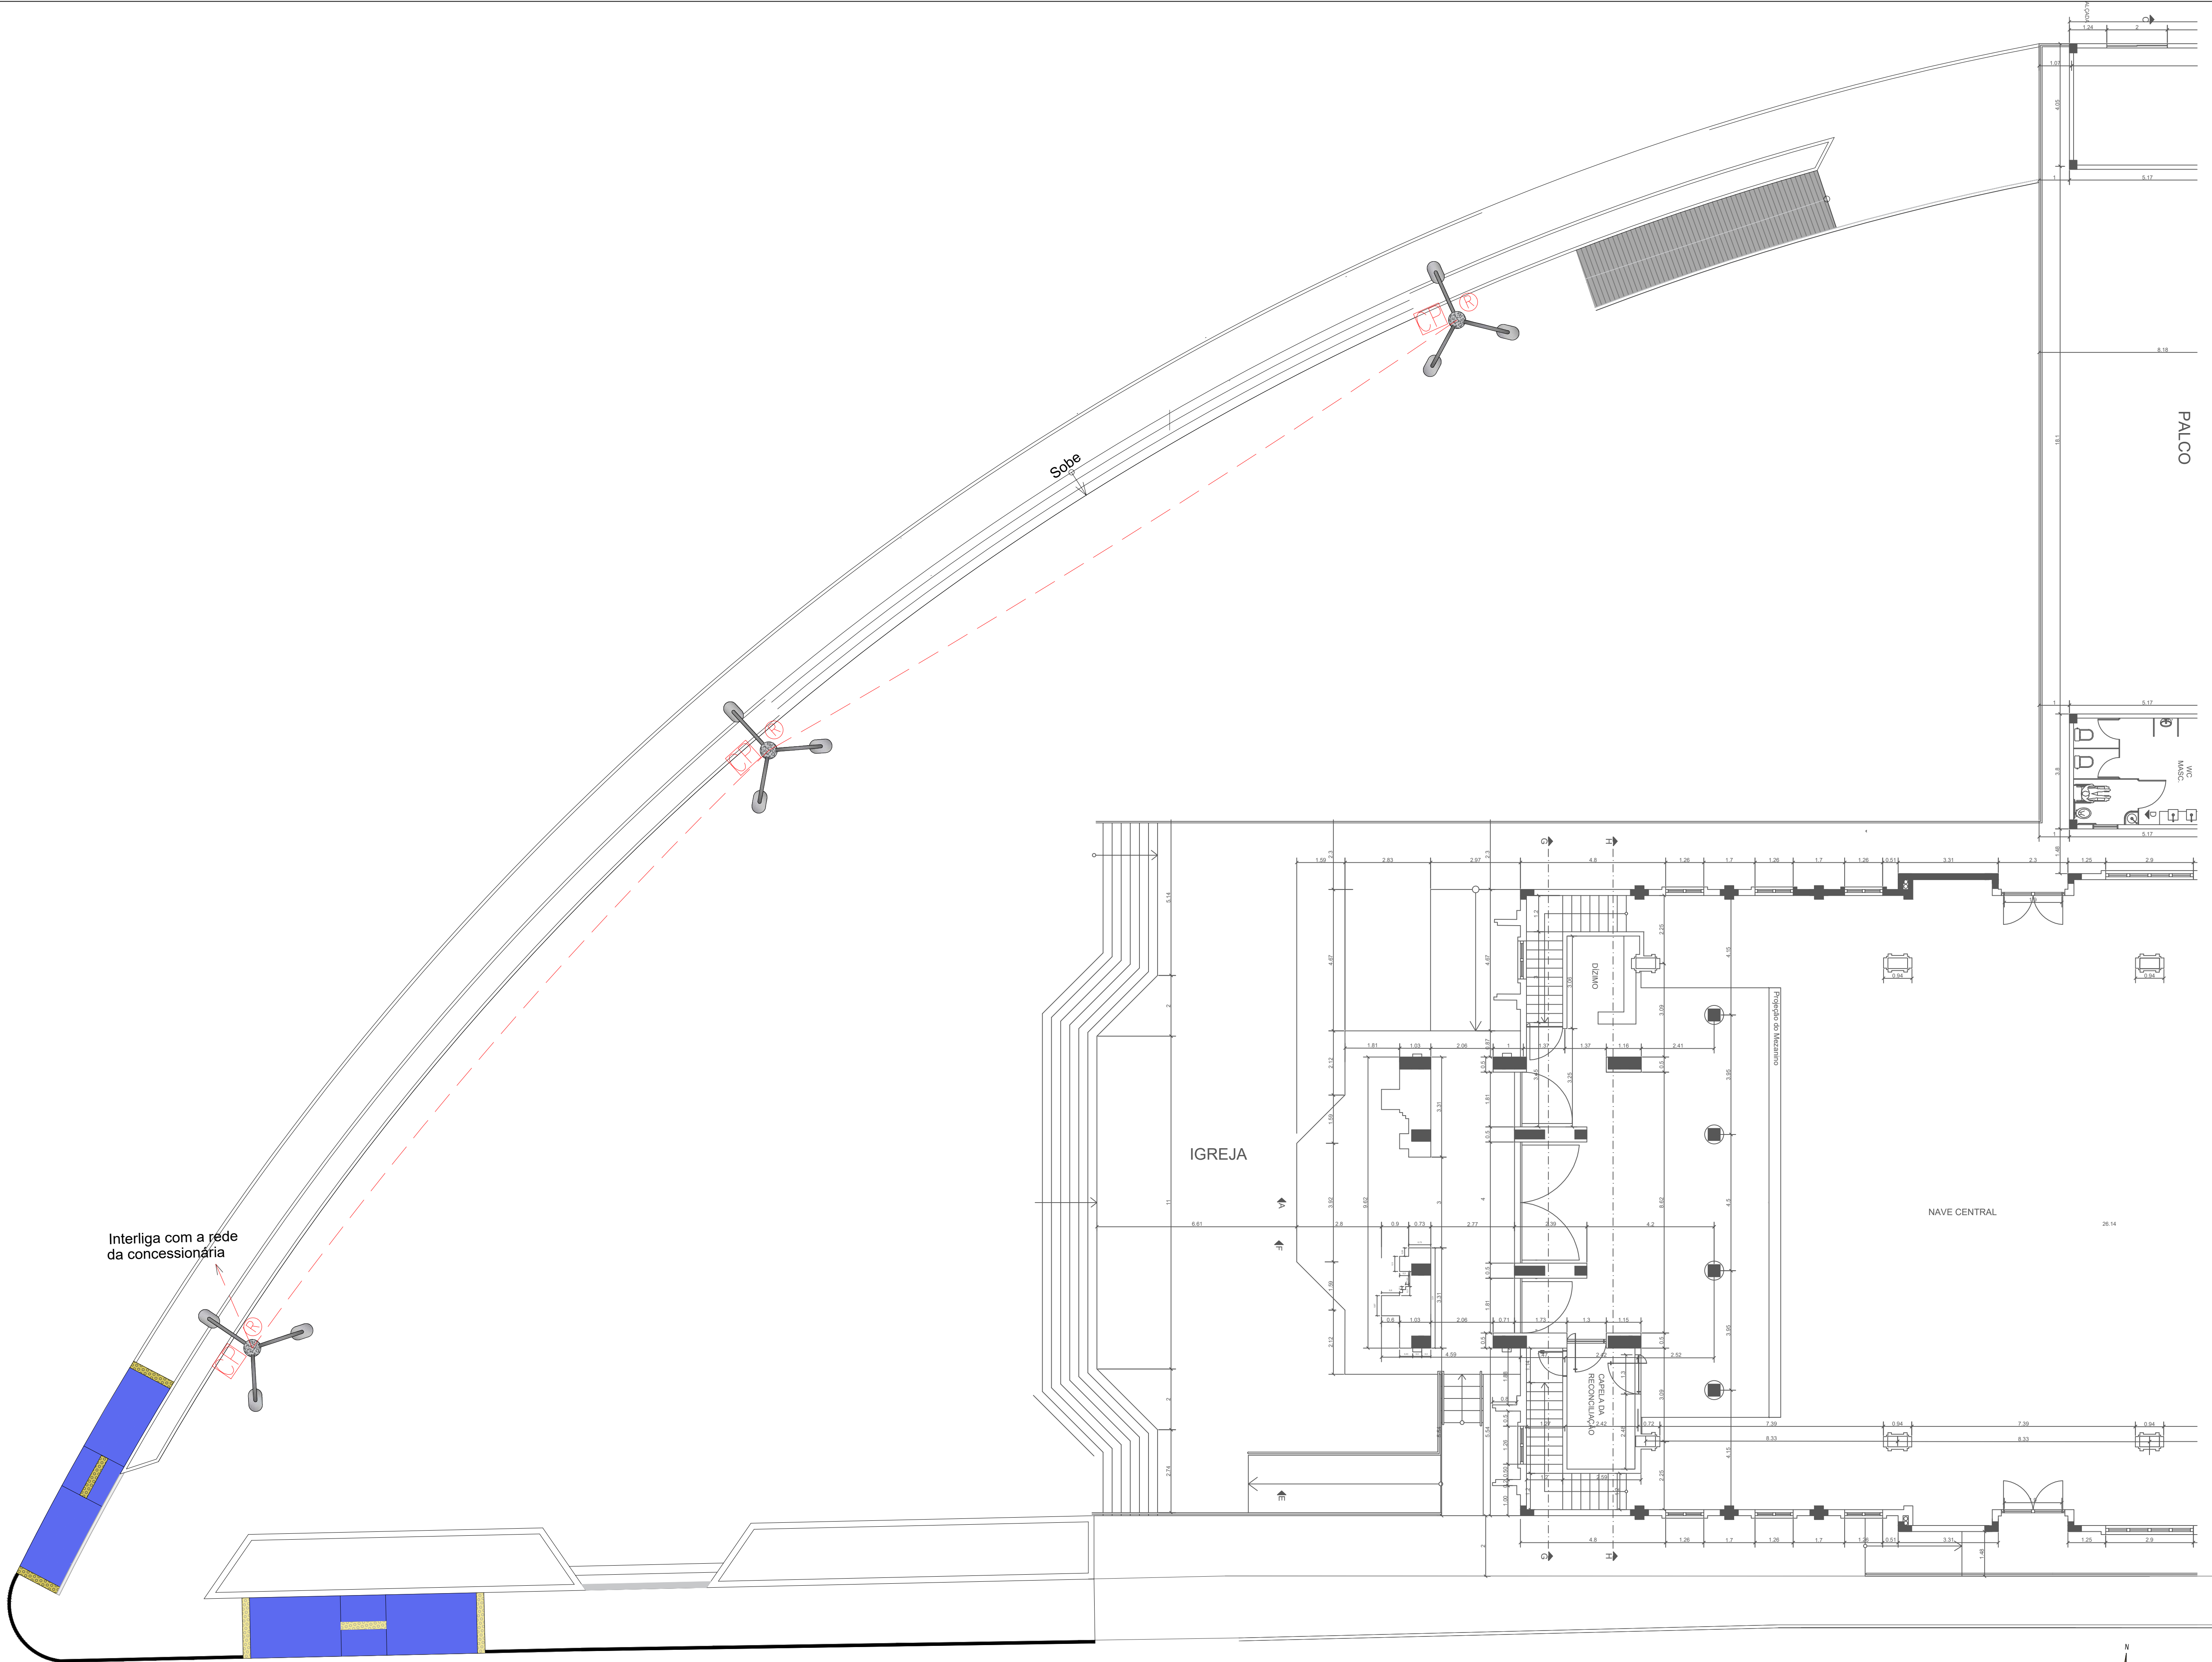

Planta baixa - Projeto elétrico
Escala 1/100

Rua Joaquim Pinto Neto

Legenda

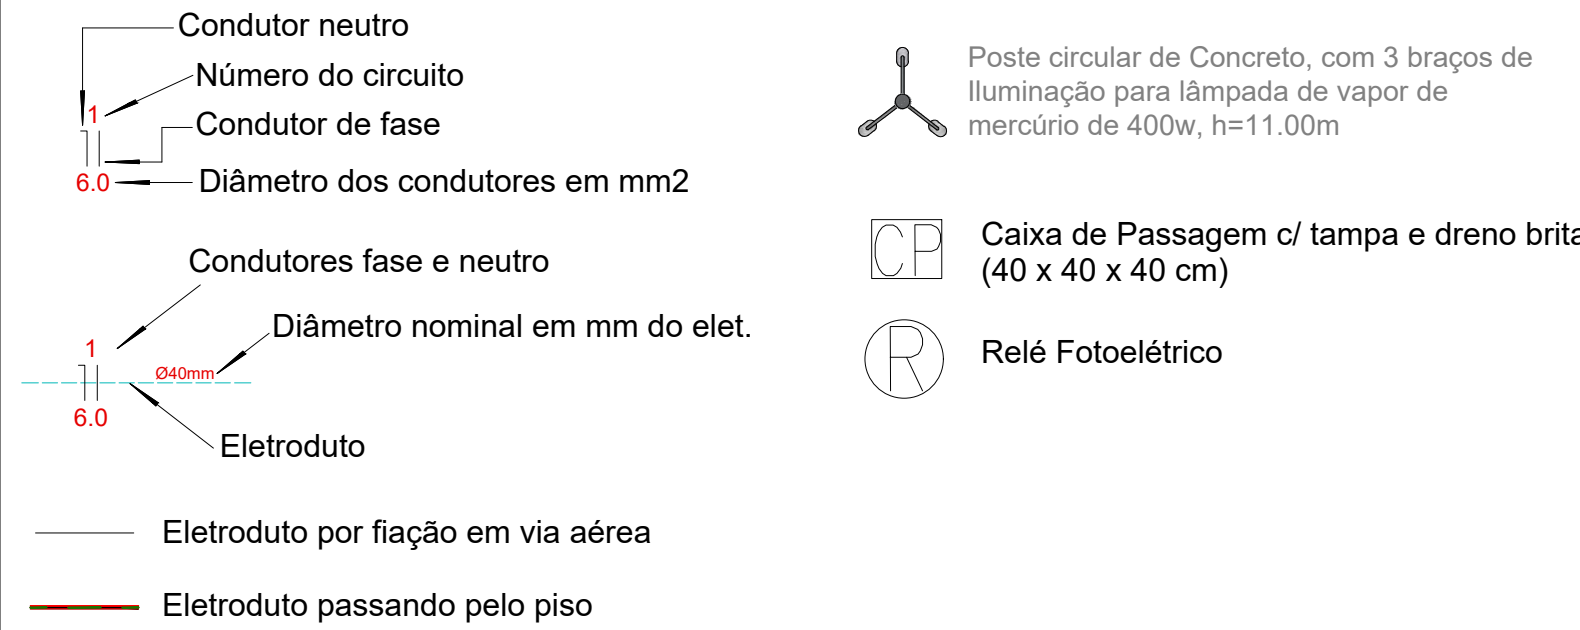

*Obs.: O eletroduto que não estiver indicado o dimensionamento, considerar como Ø40mm.
*Obs.: A fiação que não estiver indicada o dimensionamento, considerar como Ø6mm2.
*Obs.: Cada poste terá um Relé fotoelétrico e Caixa de Passagem.
*Nota: Carga de Instalação Elétrica de 3.60 kW.
*Nota: Distância entre os Postes de Concreto p/ Iluminação = 26,5m

PROPRIETÁRIO: PREFEITURA MUNICIPAL DE SOUSA - PB

PROJETO: LINCOLN CARTAXO DE LIRA JÚNIOR CREA 160.814.689-8


CONSTRUÇÃO:

FOLHA 05/05
PROJETO: CONSTRUÇÃO DE PRAÇA NO MUNICÍPIO DE SOUSA/PB
CONVENIENTE: MINISTÉRIO DO TURISMO
CONVENIADO: PREFEITURA MUNICIPAL DE SOUSA - PB
LOCALIDADE: AV. NELSON MEIRA - ESTAÇÃO - SOUSA - PB


DESENHO	DATA	RESPONSÁVEL	RUBRICA	DADOS
CÓPIA	04/2021	LINCOLN CARTAXO		
VISTO				

ESCALAS	DESENHOS	CONVÊNIO
INDICADA	PROJETO ELÉTRICO	CR.: 1066004-34
		ARQUIVO

Aprovações:

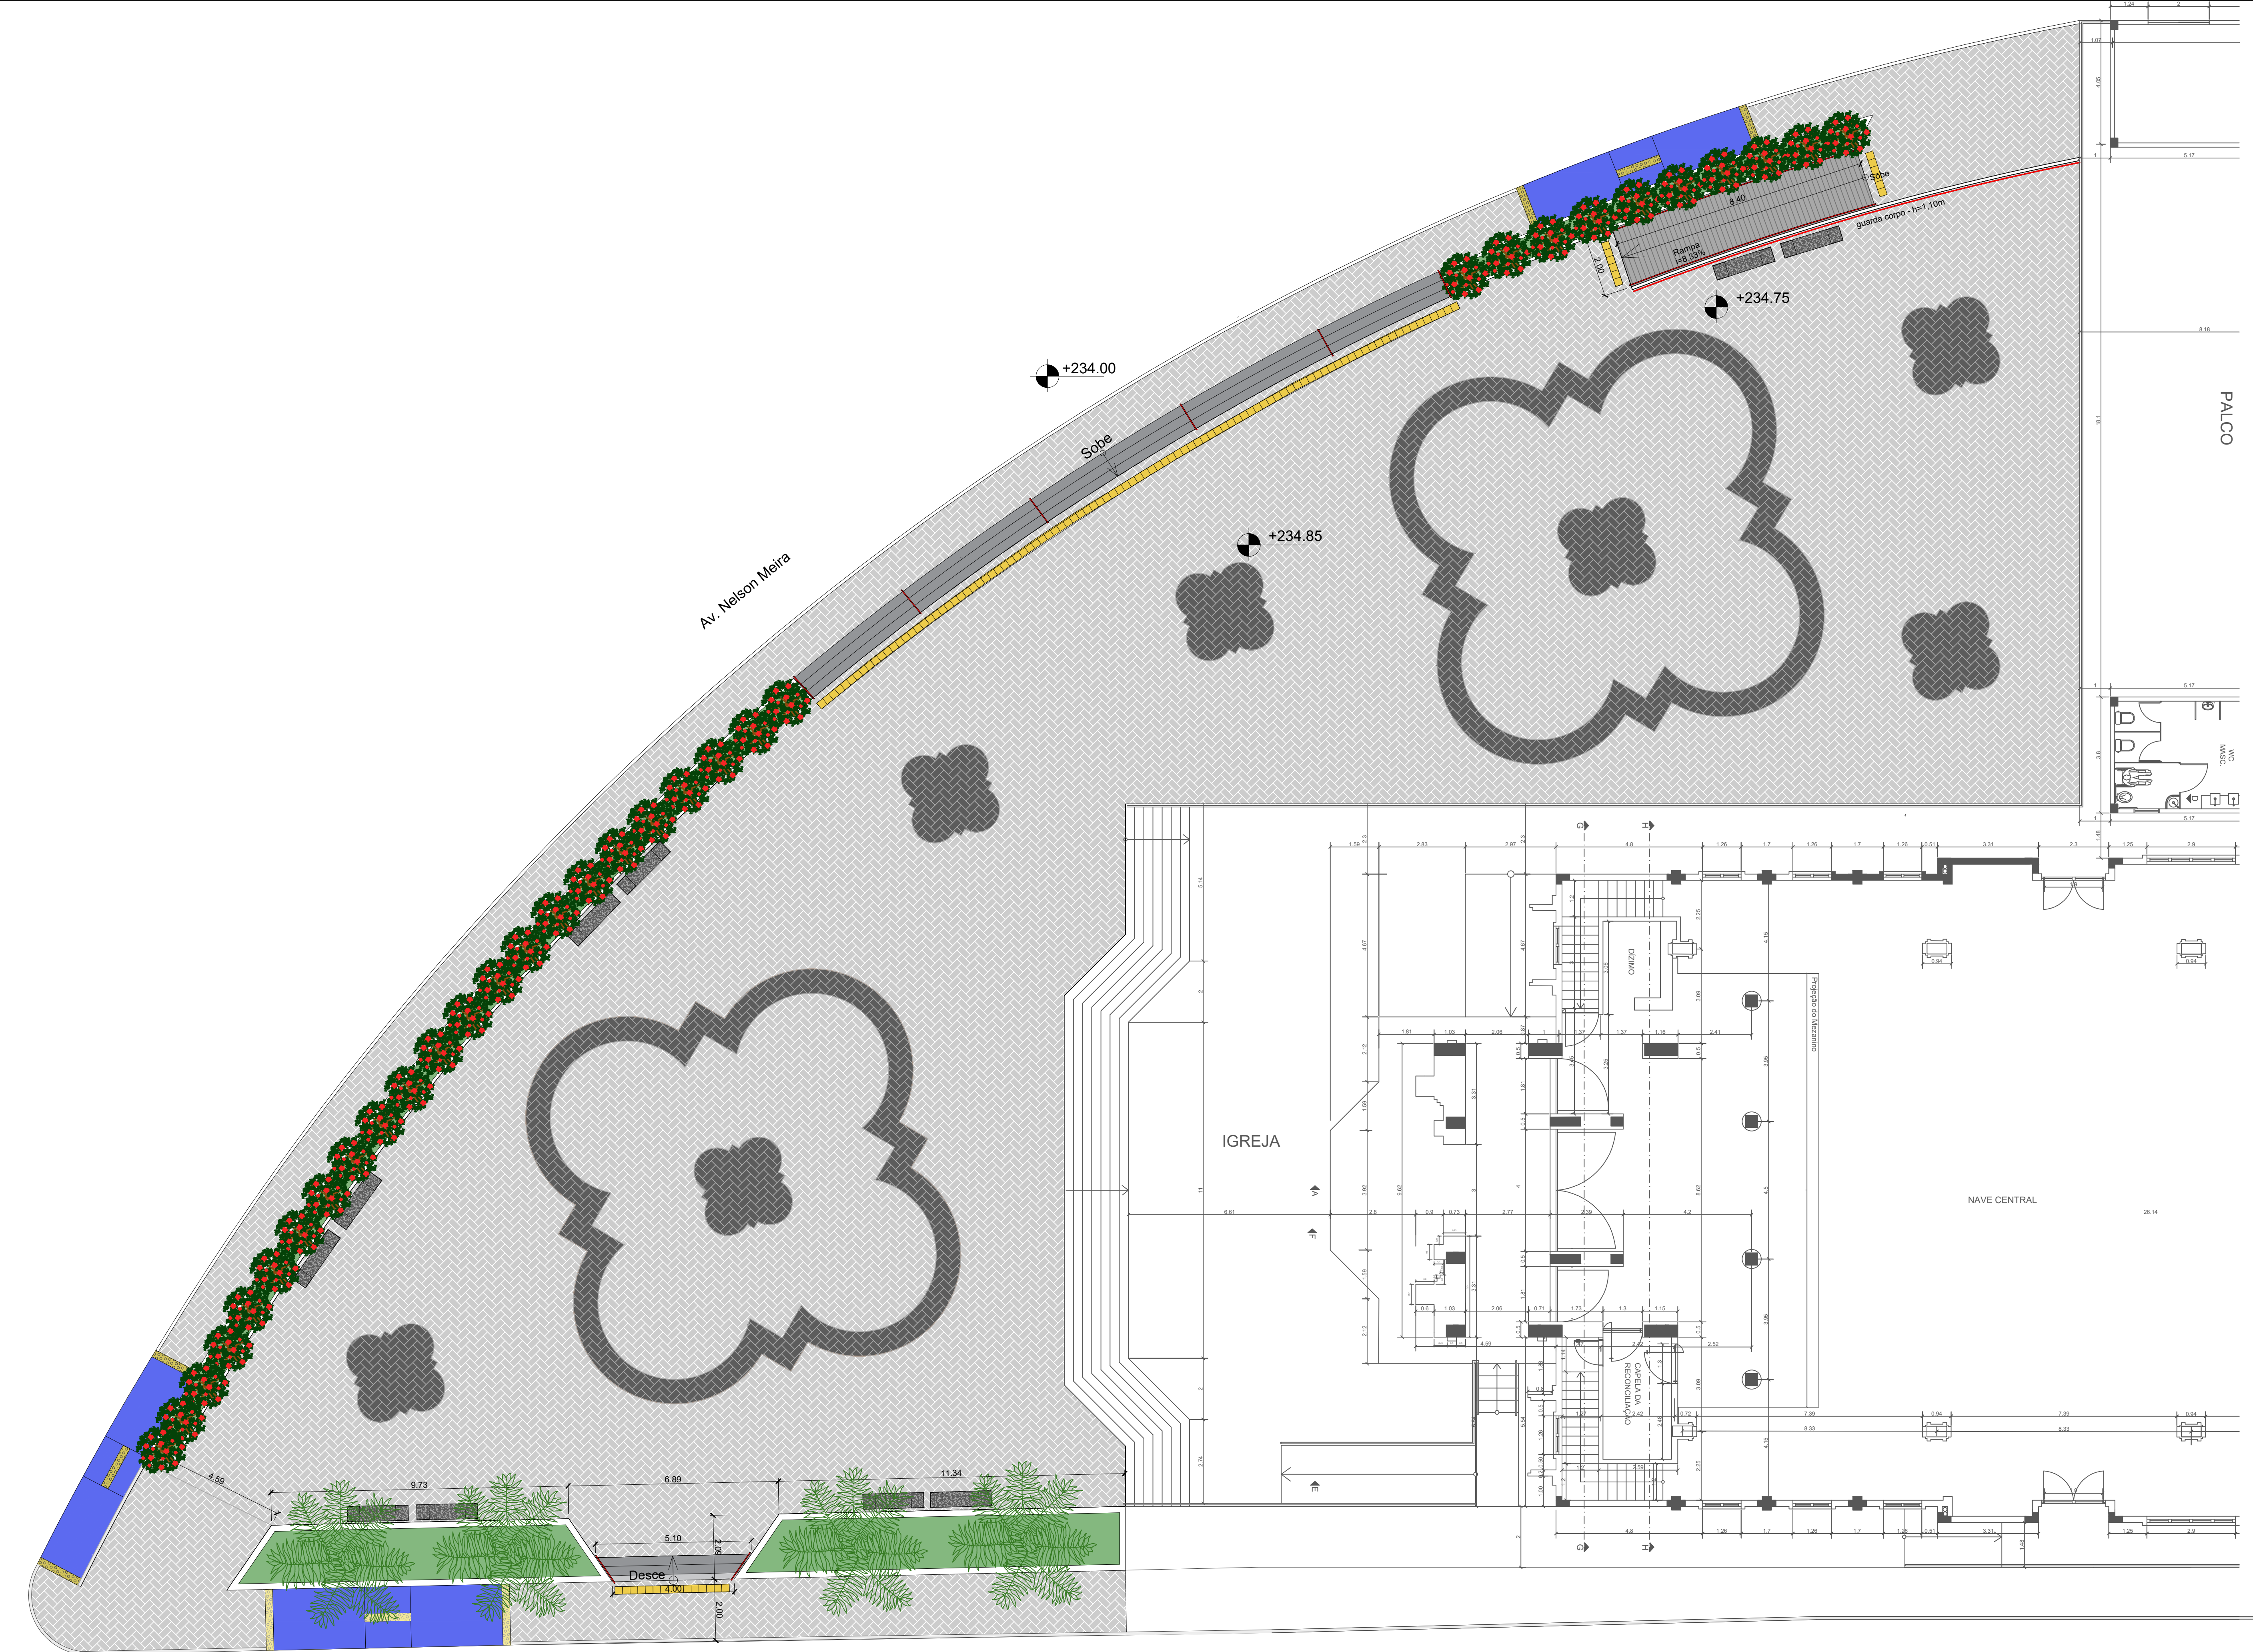

Planta Baixa - Paisagismo
Escala 1/100

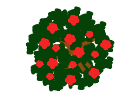Legenda			
Símbolo	Espécie	Nome Científico	Und.
	Palmeira Imperial	Roystonea Oleracea	04
	Ixora Rei	Ixora Macrothyrsa	184

PROPRIETÁRIO: PREFEITURA MUNICIPAL DE SOUSA - PB

PROJETO: LINCOLN CARTAXO DE LIRA JÚNIOR CREA 160.814.689-8

CONSTRUÇÃO:


FOLHA 04/05	PROJETO:	CONSTRUÇÃO DE PRAÇA NO MUNICÍPIO DE SOUSA/PB		
	CONVENIENTE:	MINISTÉRIO DO TURISMO		
	CONVENIADO:	PREFEITURA MUNICIPAL DE SOUSA - PB		
	LOCALIDADE:	AV. NELSON MEIRA - ESTAÇÃO - SOUSA - PB		

DESENHO	DATA	RESPONSÁVEL	RUBRICA	DADOS
CÓPIA	04/2021	LINCOLN CARTAXO		
VISTO				

ESCALAS	DESENHOS	CONVÊNIO
1:100	Planta Baixa - Paisagismo	CR.: 1066004-34
		ARQUIVO

Aprovações:

LEGENDA	
Símbolo	Descrição
	MEIO FIO EM CONCRETO
	REVESTIMENTO EM GRANITO FLAMEADO

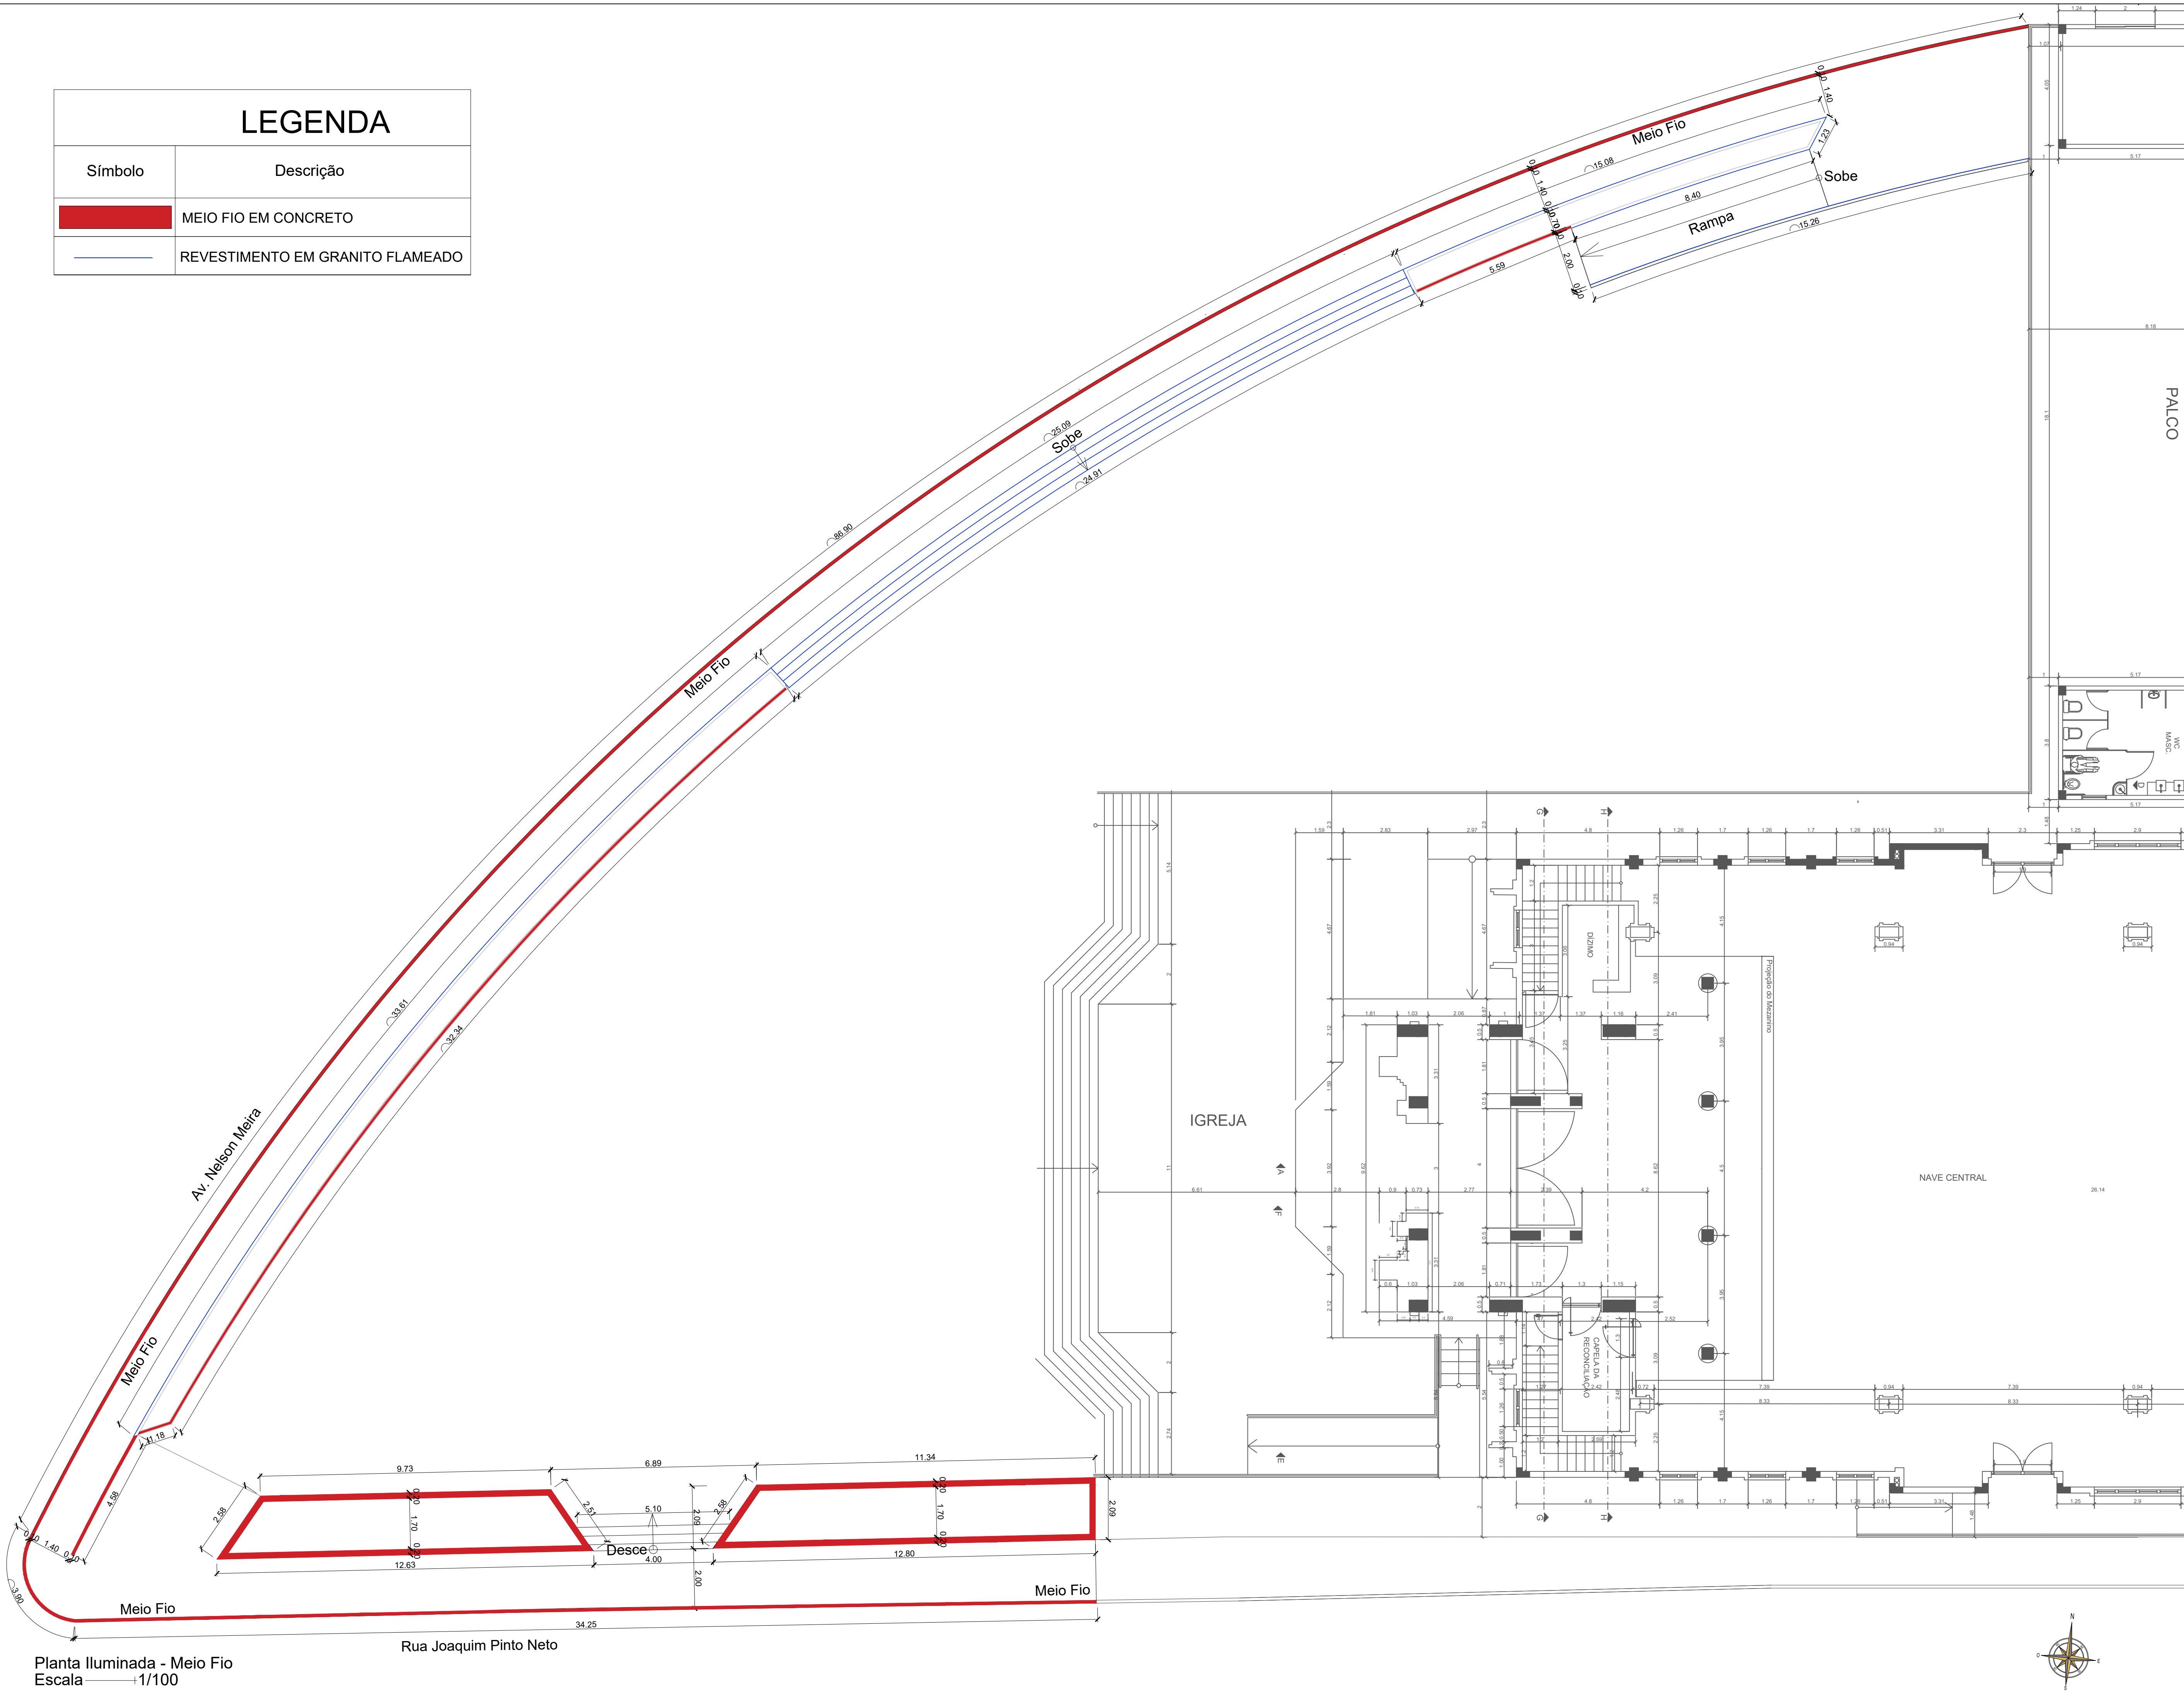


PROPRIETÁRIO: PREFEITURA MUNICIPAL DE SOUSA - PB

PROJETO: LINCOLN CARTAXO DE LIRA JÚNIOR CREA 160.814.689-8

CONSTRUÇÃO:

FOLHA	PROJETO: CONSTRUÇÃO DE PRAÇA NO MUNICÍPIO DE SOUSA/PB			
	CONVENIENTE: MINISTÉRIO DO TURISMO			
03/05	CONVENIADO: PREFEITURA MUNICIPAL DE SOUSA - PB			
	LOCALIDADE: AV. NELSON MEIRA - ESTAÇÃO - SOUSA - PB			
DESENHO	DATA	RESPONSÁVEL	RUBRICA	DADOS
CÓPIA	04/2021	LINCOLN CARTAXO		
VISTO				
ESCALAS	DESENHOS			CONVÊNIO
1:100	Planta Iluminada - Meio Fio			CR.: 1066004-34
				ARQUIVO

Aprovações:

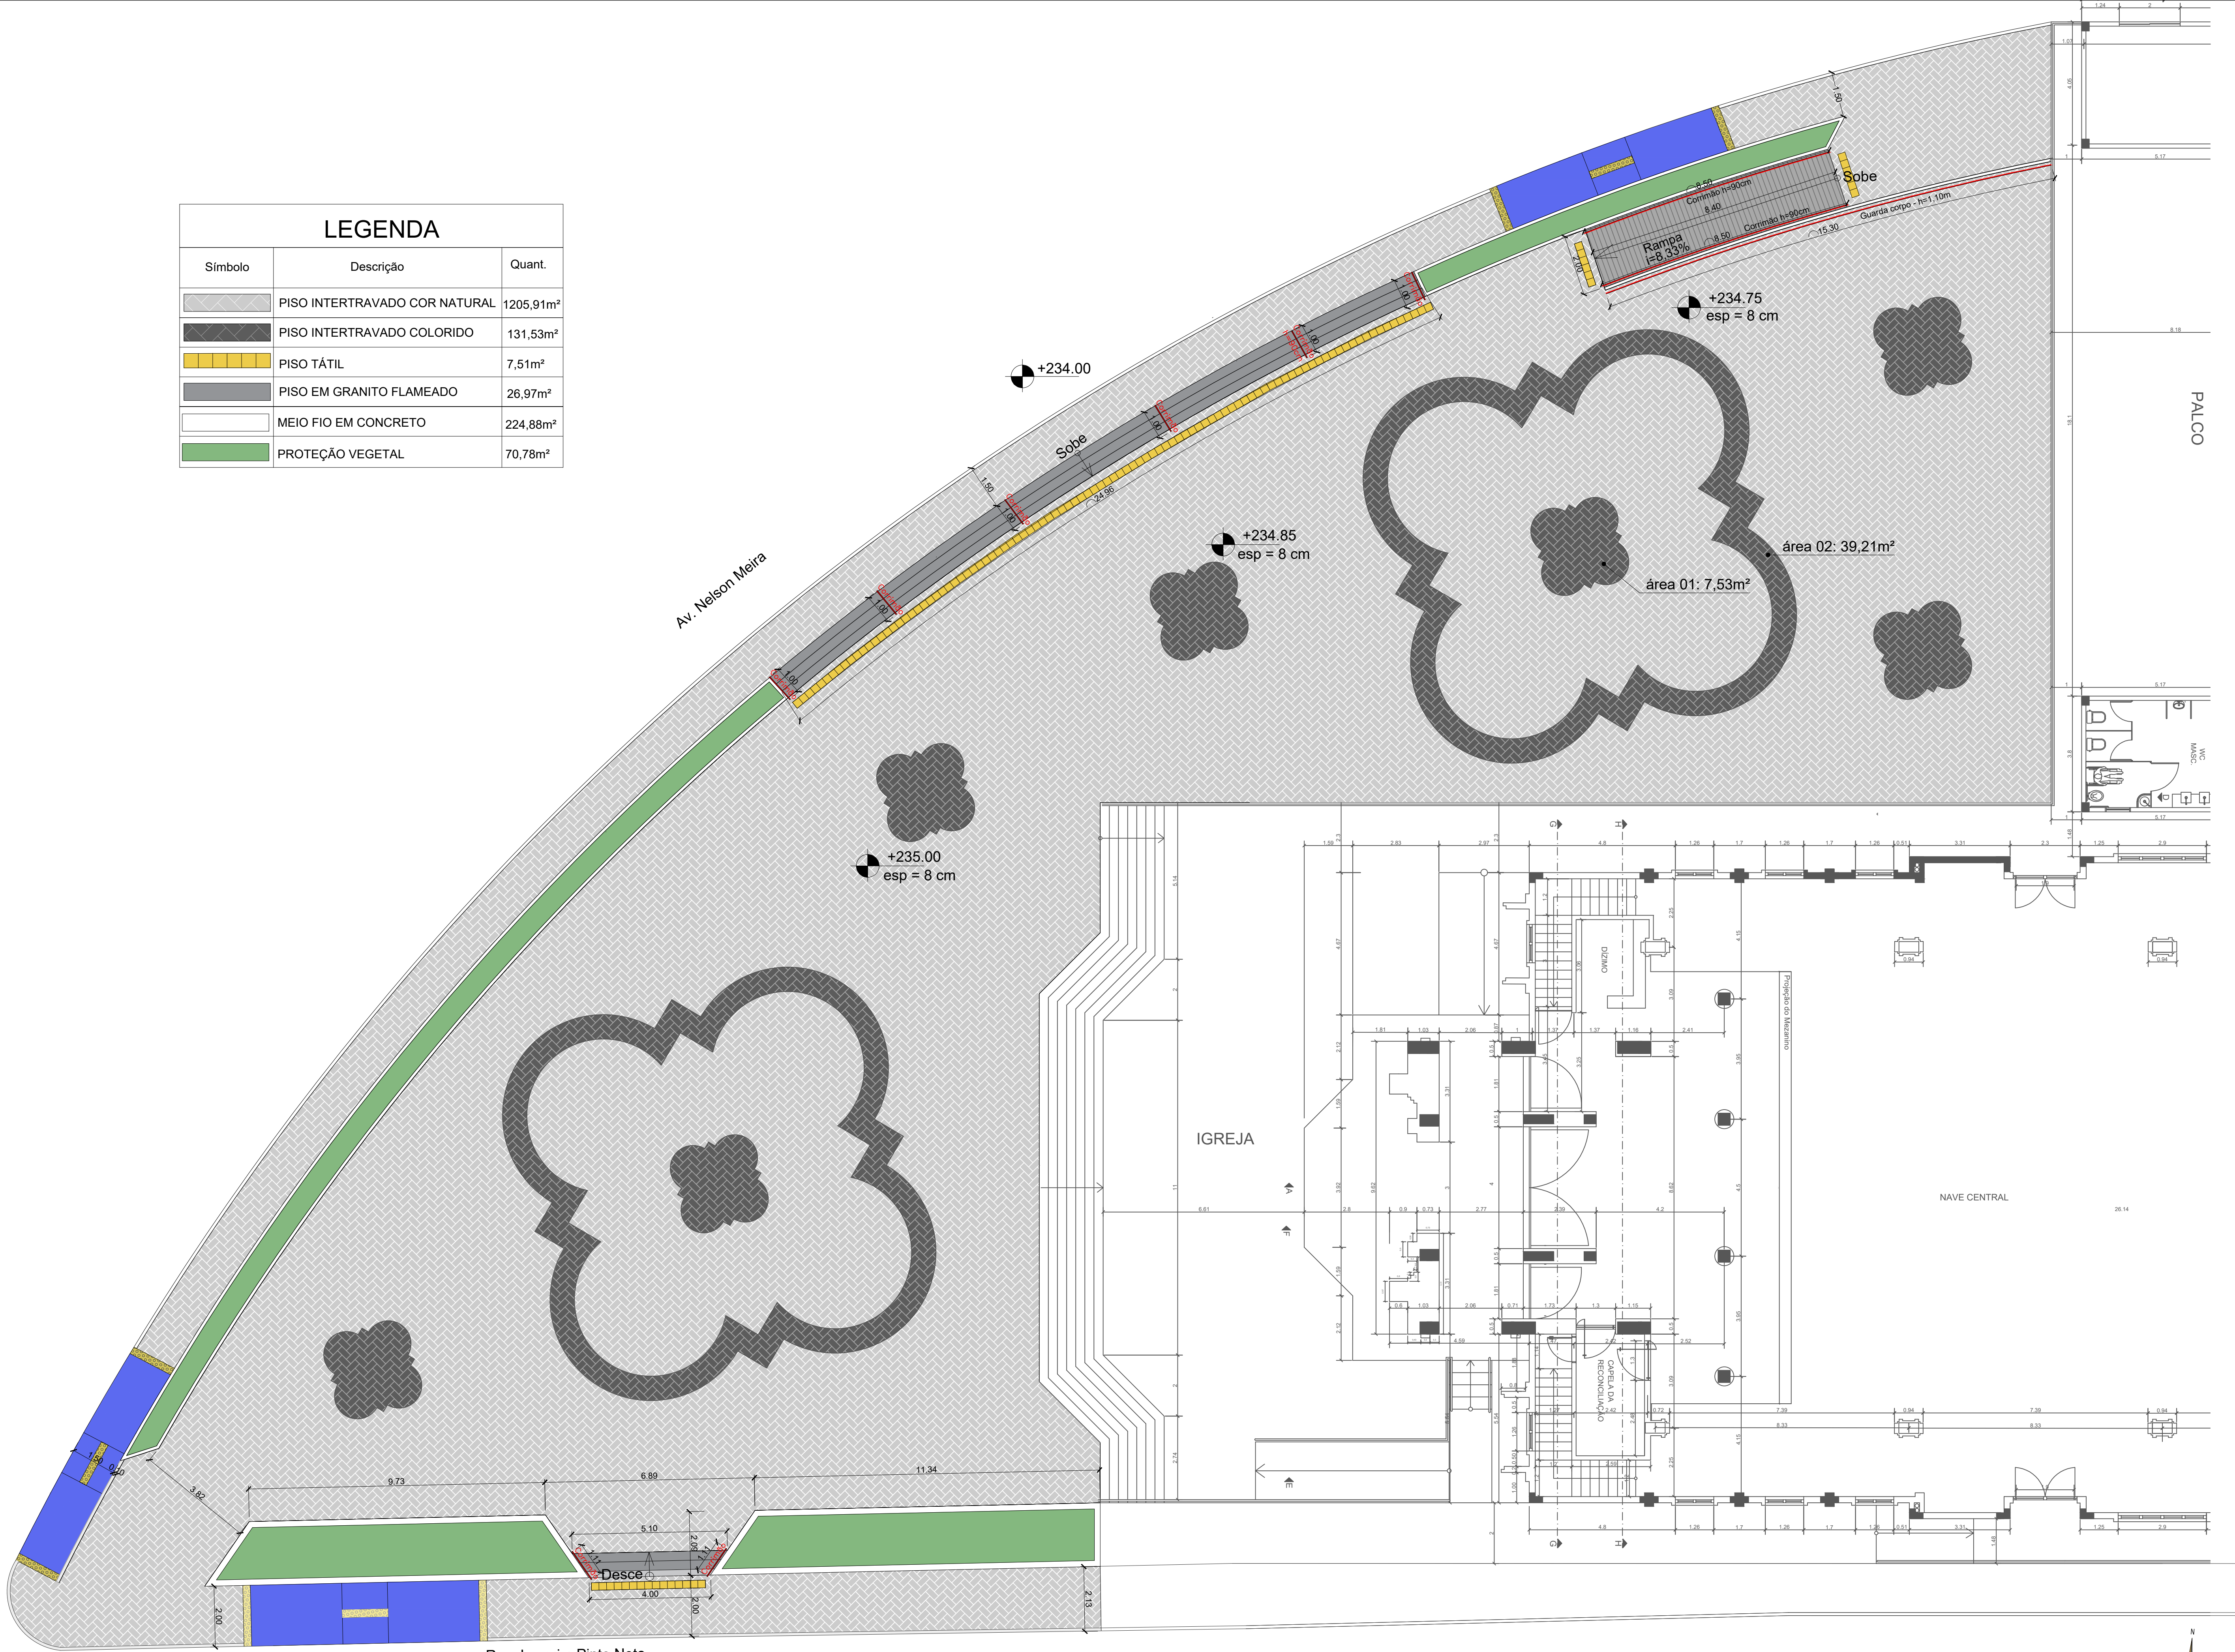

Planta Baixa - Intertravado, Rampa e Escadas
Escala 1/100

Nota Técnica: O piso intertravado possui espessura de 8 cm, projetado para suportar o tráfego/acesso de veículos leves e pesados que se fizerem necessários para as realizações dos eventos.


PROPRIETÁRIO: PREFEITURA MUNICIPAL DE SOUSA - PB

PROJETO: LINCOLN CARTAXO DE LIRA JÚNIOR CREA 160.814.689-8


CONSTRUÇÃO:

FOLHA	PROJETO: CONSTRUÇÃO DE PRAÇA NO MUNÍCIO DE SOUSA/PB			
	CONVENIENTE: MINISTÉRIO DO TURISMO			
01/05	CONVENIADO: PREFEITURA MUNICIPAL DE SOUSA - PB			
	LOCALIDADE: AV. NELSON MEIRA - ESTAÇÃO - SOUSA - PB			
	DATA	RESPONSÁVEL	RUBRICA	DADOS
DESENHO	04/2021	LINCOLN CARTAXO		
COPIA				
VISTO				
ESCALAS	DESENHOS			CONVÊNIO
1:100	Planta Baixa - Intertravado, Rampa e Escadas			CR.: 1066004-34
				ARQUIVO


Aprovações:

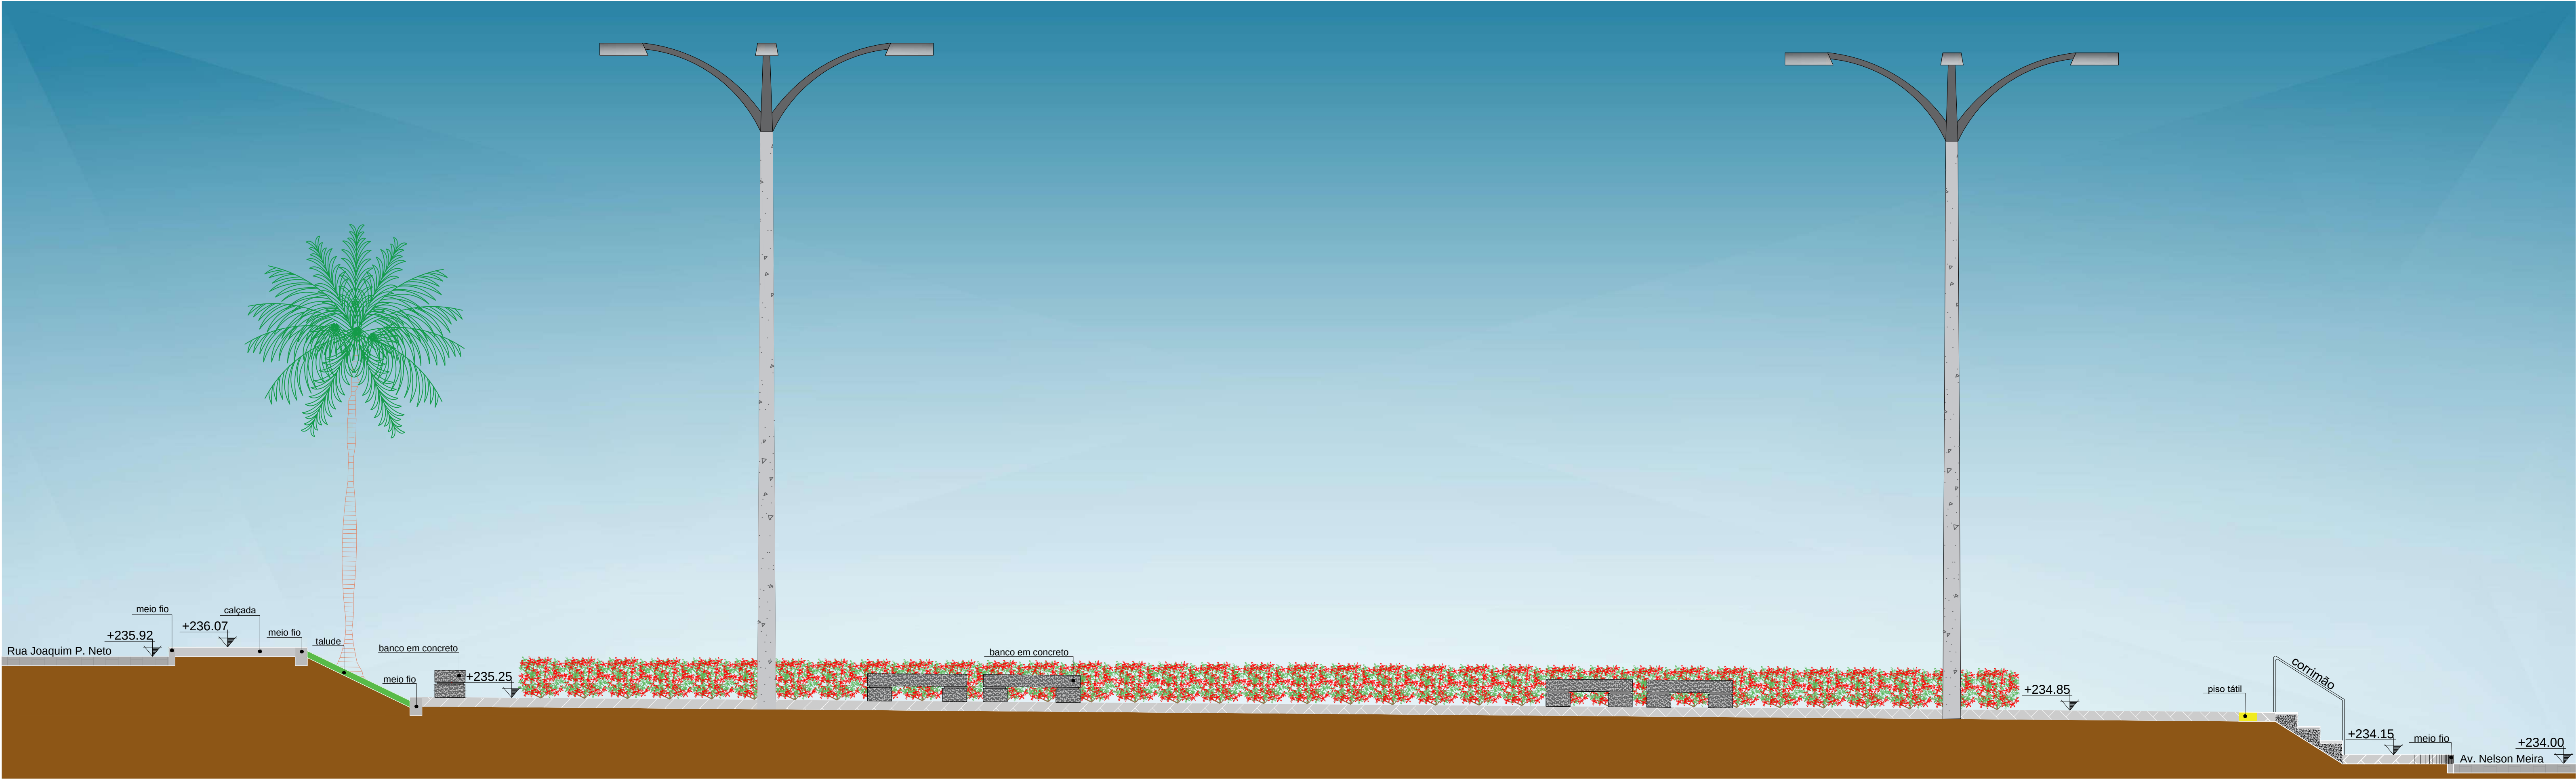


Corte AA
Escala 1/50

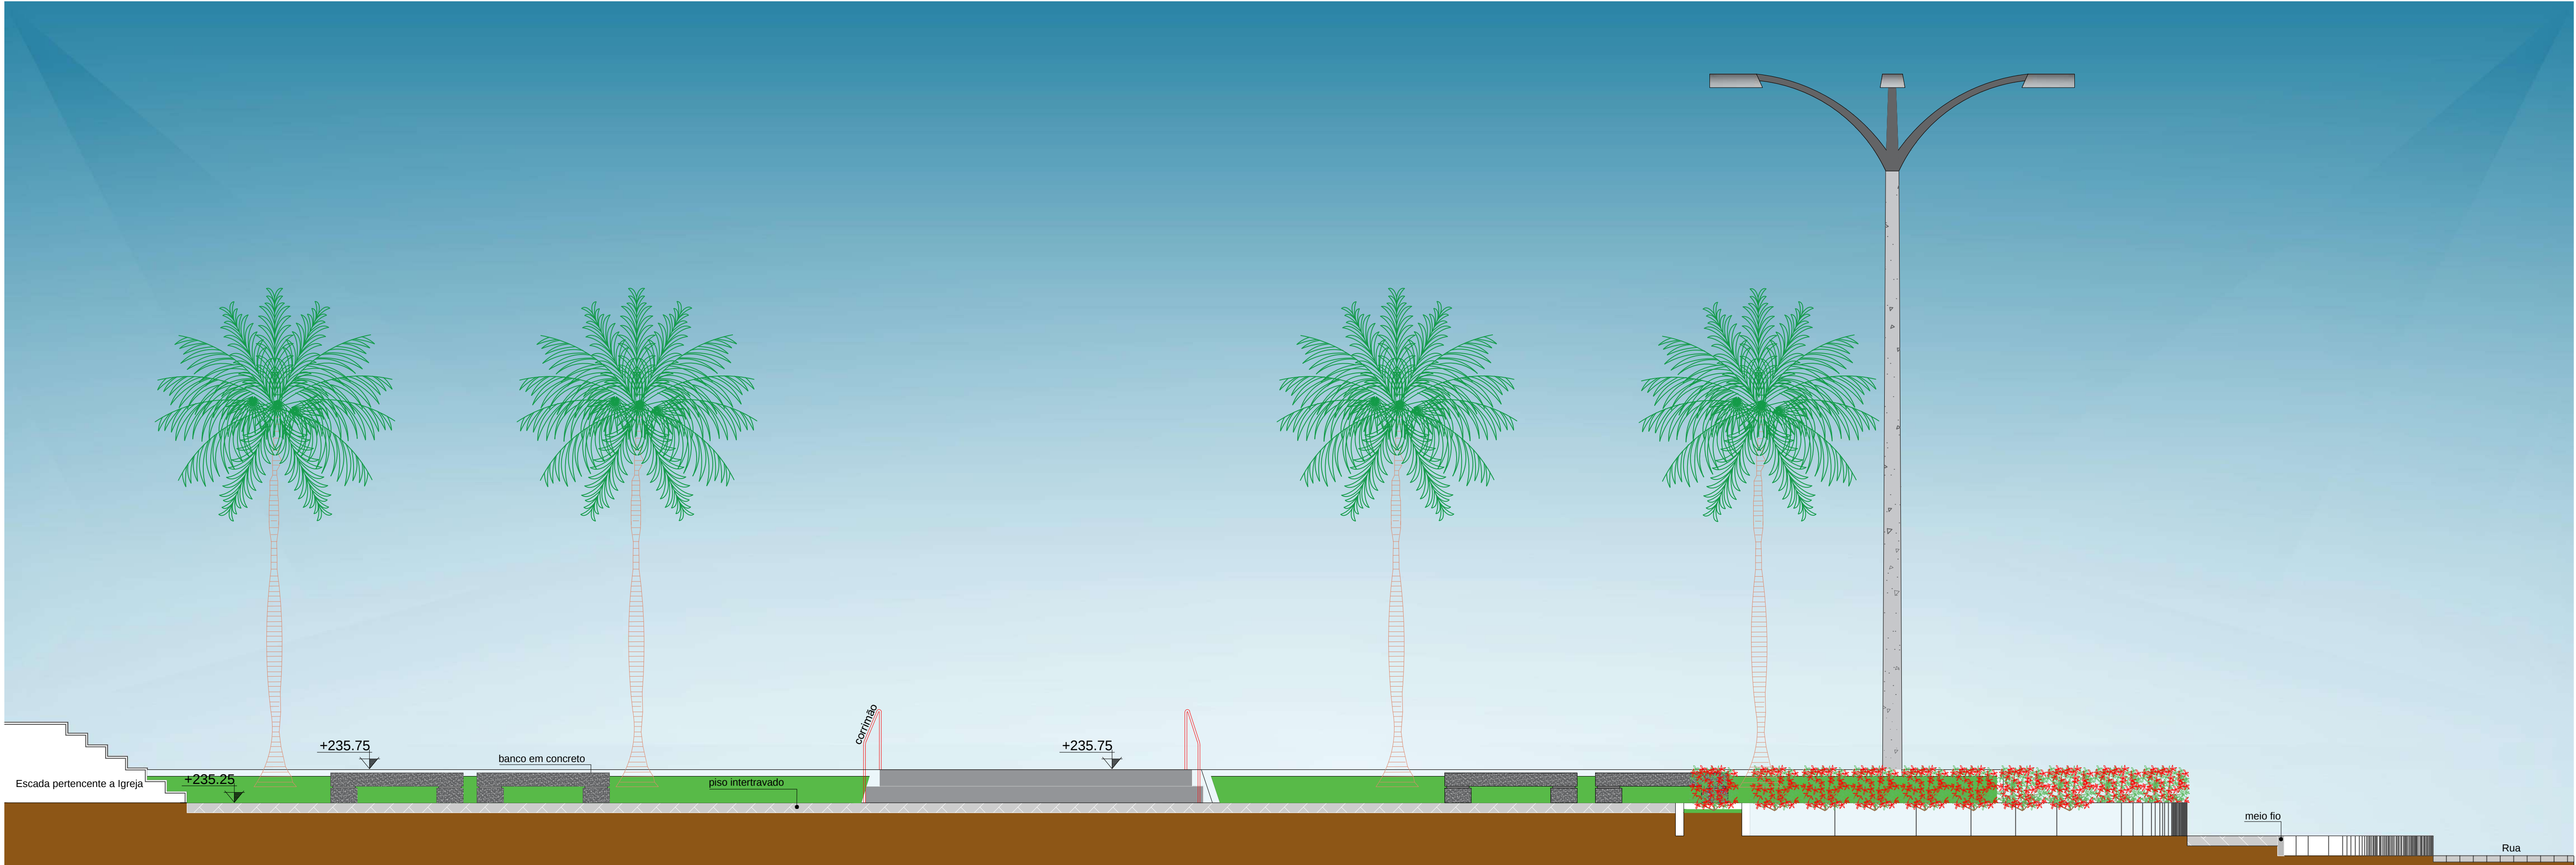

Corte BB
Escala 1/50

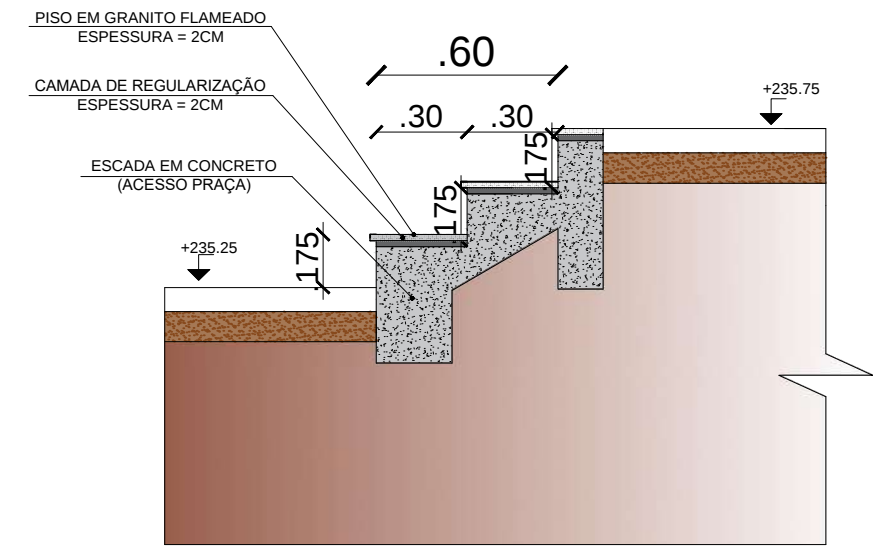



Corte - Escada de acesso (Rua Joaquim Neto)
Escala 1/25

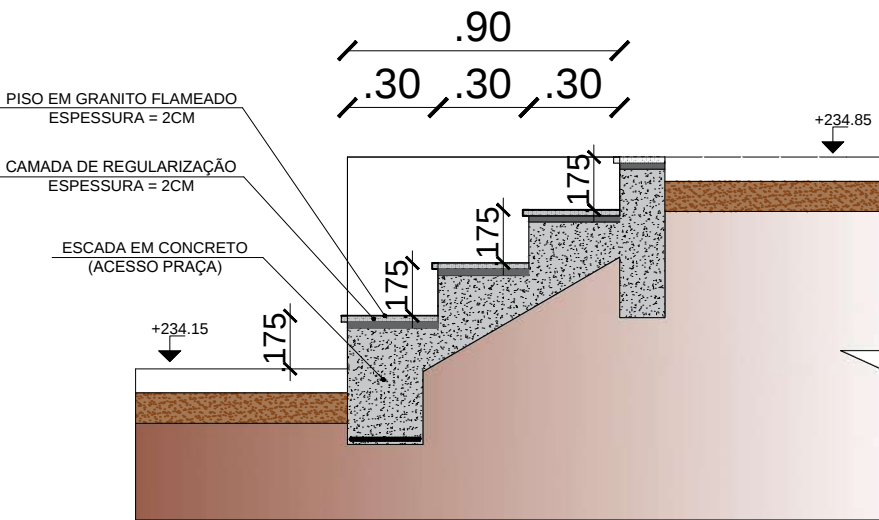

Corte - Escada de acesso (Rua Nelson Meira)
Escala 1/25

PROPRIETÁRIO		PREFEITURA MUNICIPAL DE SOUSA-PB		
PROJETO	CONSTRUÇÃO DE PRAÇA NO MUNICÍPIO DE SOUSA-PB			
ENDEREÇO	AVENIDA NELSON MEIRA - ESTAÇÃO - SOUSA, PB CEP: 58807-200			
PROPRIETÁRIO	PREFEITURA MUNICIPAL DE SOUSA PB			
FRANCISCO ADÊNIO LOPES JR. ARQUITETO E URBANISTA - CAU A61791-1 083 - 99119-6861 adeniojr@gmail.com				
ASSINATURA				
04/2021	Área da construção 1658,07m²			
SOUSA - PB				
DESENHOS: Corte AA Corte BB Corte - Escada de acesso (Rua Joaquim Neto e Av. Nelson Meira)			PRANCHA 3/3	
OBS.: O ARQUITETO NÃO AUTORIZA NENHUMA MODIFICAÇÃO NO PROJETO, SEM ANTES SER CONSULTADO.				

LEGENDA		
Símbolo	Descrição	Quant.
	PISO INTERTRAVADO COR NATURAL	1205,91m²
	PISO INTERTRAVADO COLORIDO	131,53m²
	PISO TÁTIL	7,51m²
	PISO EM GRANITO FLAMEADO	26,97m²
	MEIO FIO EM CONCRETO	224,88m²
	PROTEÇÃO VEGETAL	70,78m²
	BANCO EM CONCRETO	10 Unid.
	HIBISCUS OU IXORA	184 Unid.
	PALMEIRA IMPERIAL	4 Unid.

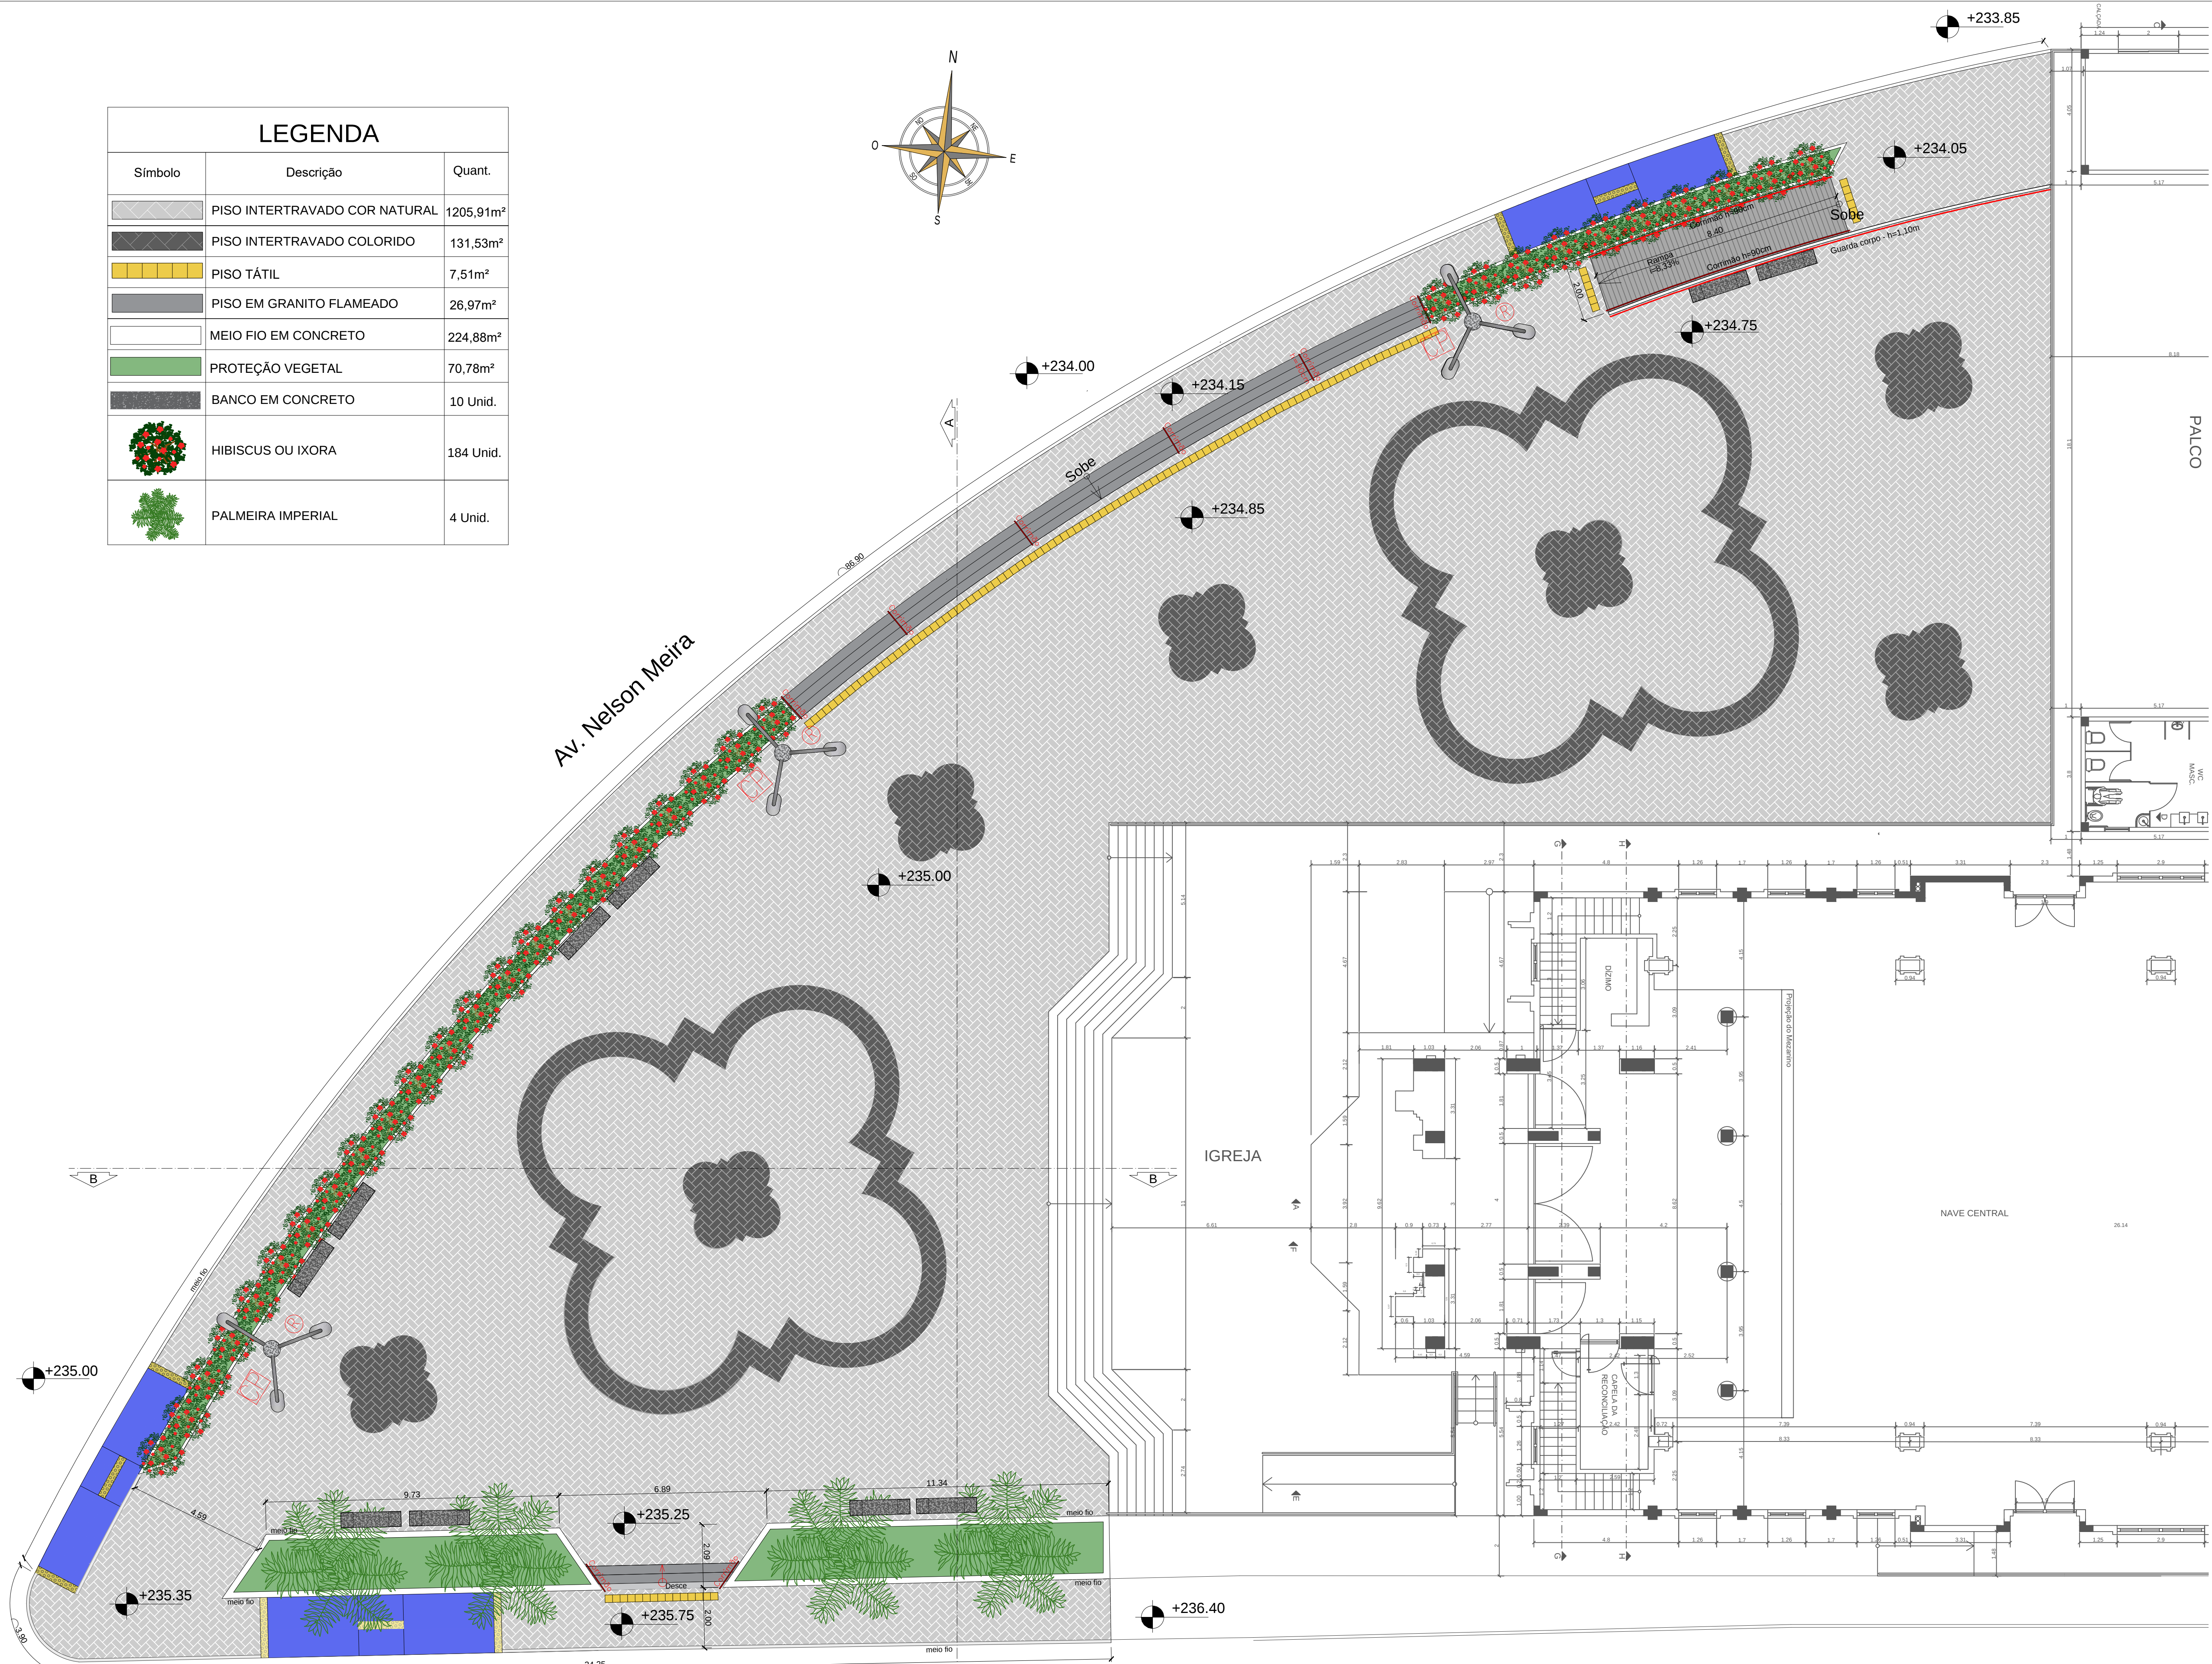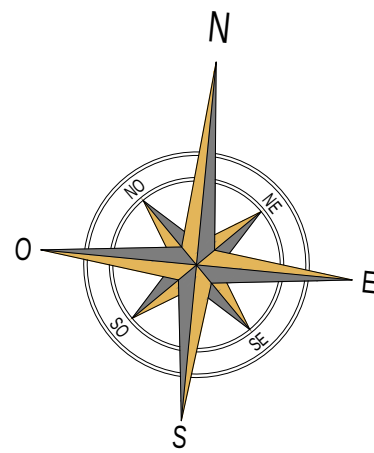

Planta Baixa - Urbanização
Escala 1/100

Rua Joaquim Pinto Neto

PROPRIETÁRIO	PREFEITURA MUNICIPAL DE SOUSA-PB	
PROJETO	CONSTRUÇÃO DE PRAÇA NO MUNICÍPIO DE SOUSA-PB	
ENDEREÇO	AVENIDA NELSON MEIRA - ESTÇÃO - SOUSA, PB CEP: 58807-200	
PROPRIETÁRIO	PREFEITURA MUNICIPAL DE SOUSA PB	
ASSINATURA	Francisco Adênio Lopes Junior Arquiteto CAU: A61791-1	
04/2021	Área da construção 1658,07m²	
SOUSA - PB		
DESENHOS:	Planta Baixa - Urbanização	PRANCHA 2/3
OBS.: O ARQUITETO NÃO AUTORIZA NENHUMA MODIFICAÇÃO NO PROJETO, SEM ANTES SER CONSULTADO.		



PROPRIETÁRIO		PREFEITURA MUNICIPAL DE SOUSA-PB		
PROJETO	CONSTRUÇÃO DE PRAÇA NO MUNICÍPIO DE SOUSA-PB			
ENDEREÇO	AVENIDA NELSON MEIRA - ESTAÇÃO - SOUSA, PB CEP: 58807-200			
PROPRIETÁRIO	PREFEITURA MUNICIPAL DE SOUSA PB			
FRANCISCO ADÊNIO LOPES JR. ARQUITETO E URBANISTA - CAU A61791-1 083 - 99119-6861 adeniojr@gmail.com				
ASSINATURA				
04/2021	Área da construção 1658,07m²			
SOUSA - PB				
DESENHOS: Mapa de Localização			PRANCHA 1/3	
OBS.: O ARQUITETO NÃO AUTORIZA NENHUMA MODIFICAÇÃO NO PROJETO, SEM ANTES SER CONSULTADO.				