


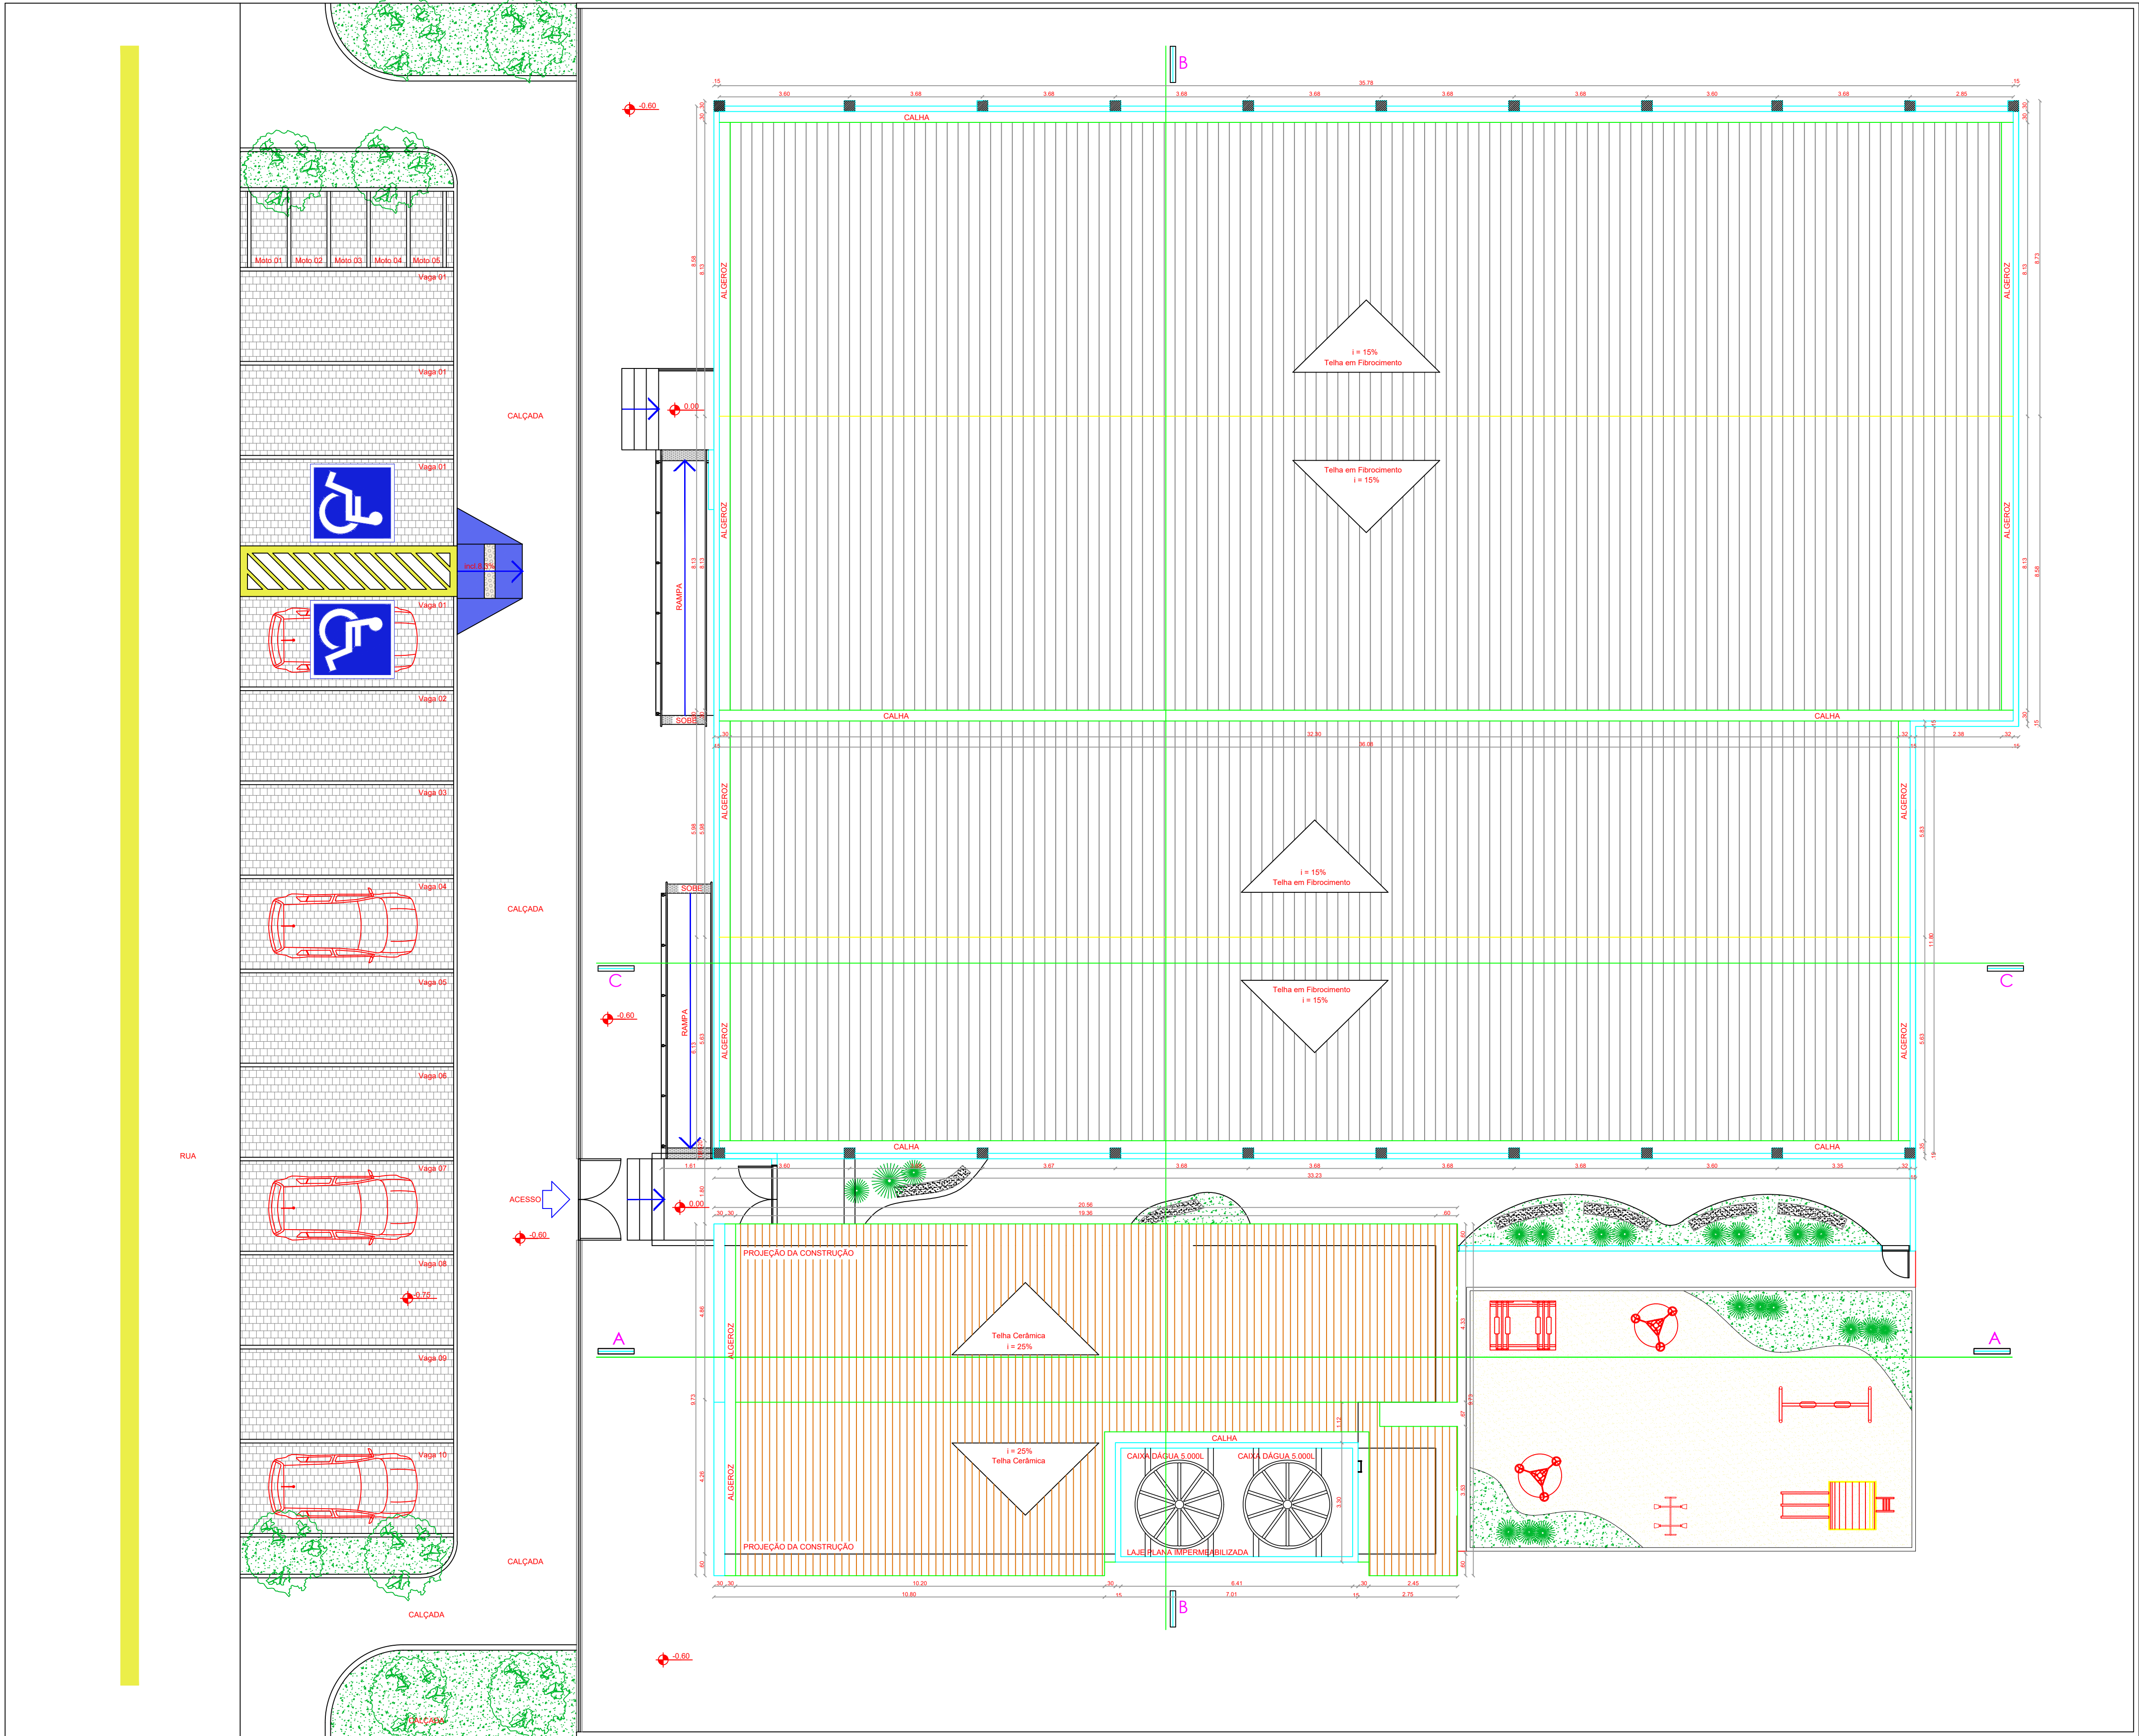

PLANTA DE COBERTA
ESCALA 1:100

PROPRIETÁRIO: PREFEITURA MUNICIPAL DE SOUSA- PB


PROJETO: LINCOLN CARTAXO DE LIRA JÚNIOR CREA 160.814.689-8

CONSTRUÇÃO:

01/04

PROJETO: CONSTRUÇÃO DE ESCOLA MUNICIPAL - 12 SALAS
CONVENIENTE: PREFEITURA MUNICIPAL DE SOUSA- PB
CONVENIADO: PREFEITURA MUNICIPAL DE SOUSA- PB
LOCALIDADE: SOUSA

DESENHO	DATA	RESPONSÁVEL	RUBRICA	DADOS
CÓPIA	14/05/2022	LINCOLN CARTAXO		
VISTO				
1:100	DESENHOS	PLANTA COBERTURA		PROPOSTA
				RECURSO PRÓPRIO
				ARQUIVO
				ESCOLA.dwg

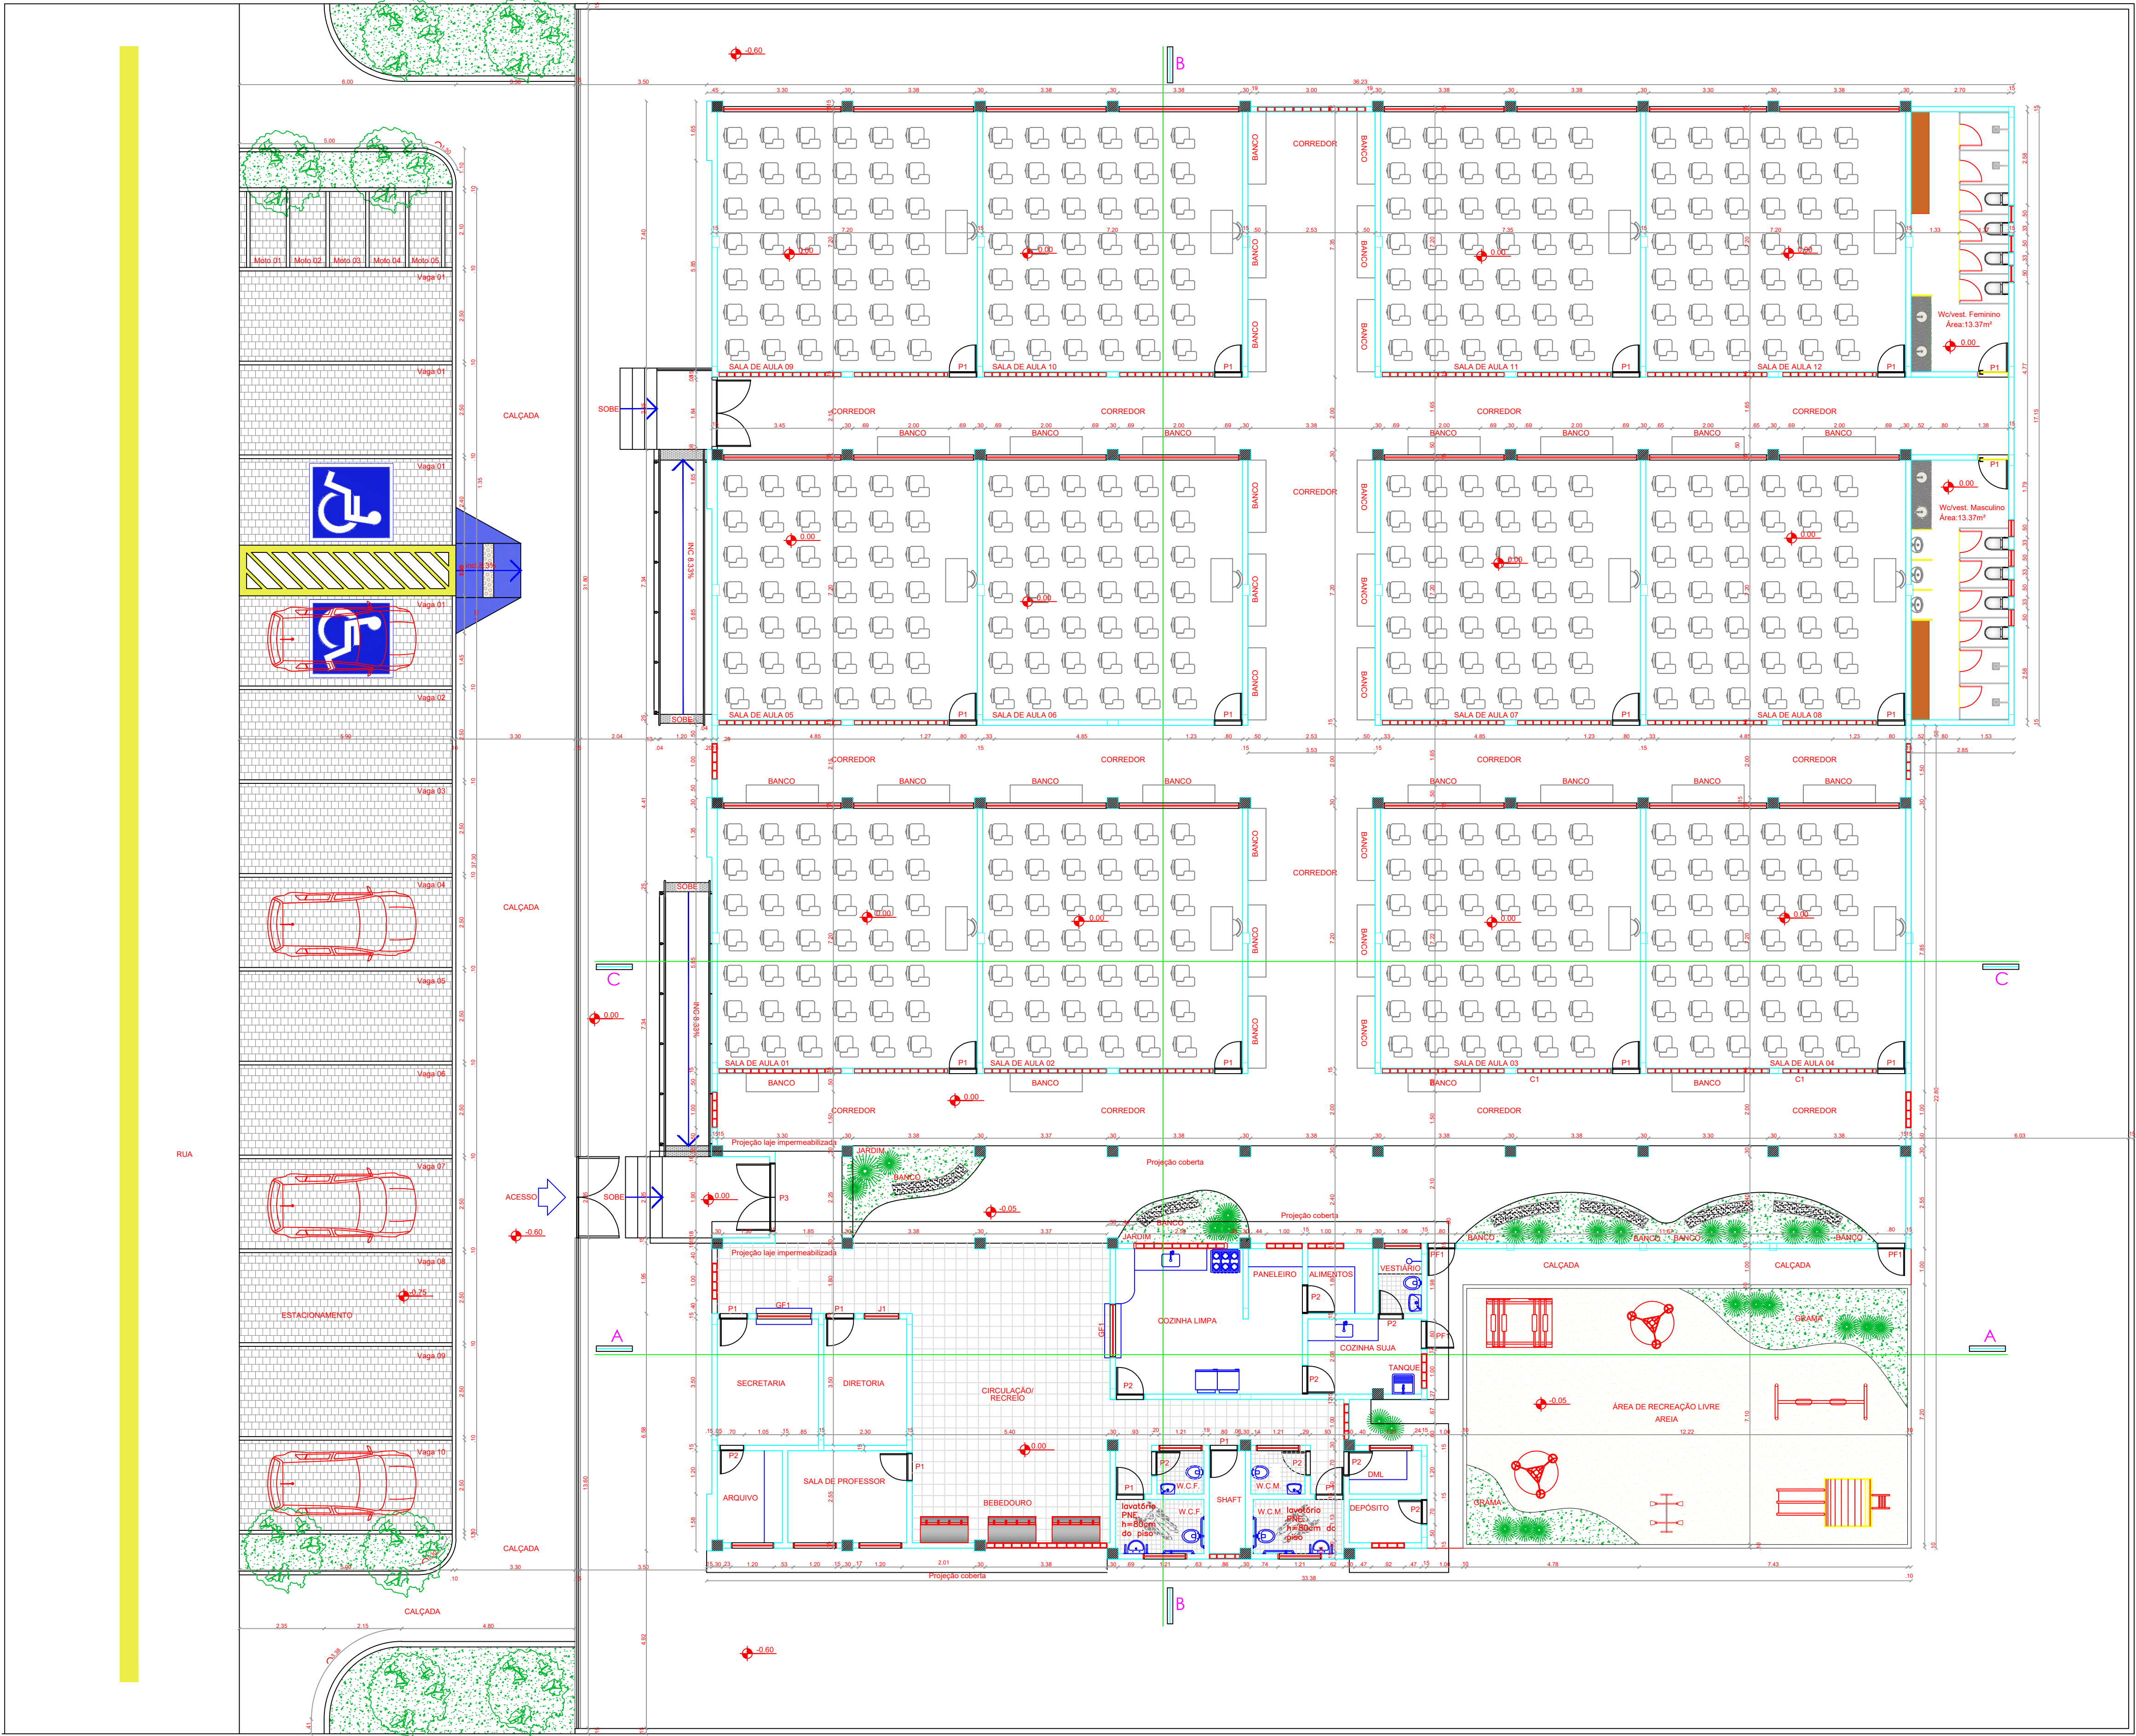

PLANTA BAIXA
ESCALA 1/1100

PROPRIETÁRIO: PREFEITURA MUNICIPAL DE SOUSA- PB

PROJETO: LINCOLN CARTAXO DE LIRA JÚNIOR CREA 160.814.689-8


CONSTRUÇÃO:

02/04

PROJETO: CONSTRUÇÃO DE ESCOLA MUNICIPAL - 12 SALAS
CONVENIENTE: PREFEITURA MUNICIPAL DE SOUSA- PB
CONVENIADO: PREFEITURA MUNICIPAL DE SOUSA- PB
LOCALIDADE: SOUSA

DESENHO	DATA	RESPONSÁVEL	RUBRICA	DADOS
CÓPIA	14/05/2022	LINCOLN CARTAXO		
VISTO				

1:75	DESENHOS PLANTA BAIXA	PROPOSTA RECURSO PRÓPRIO ARQUIVO ESCOLA.dwg
------	--------------------------	--

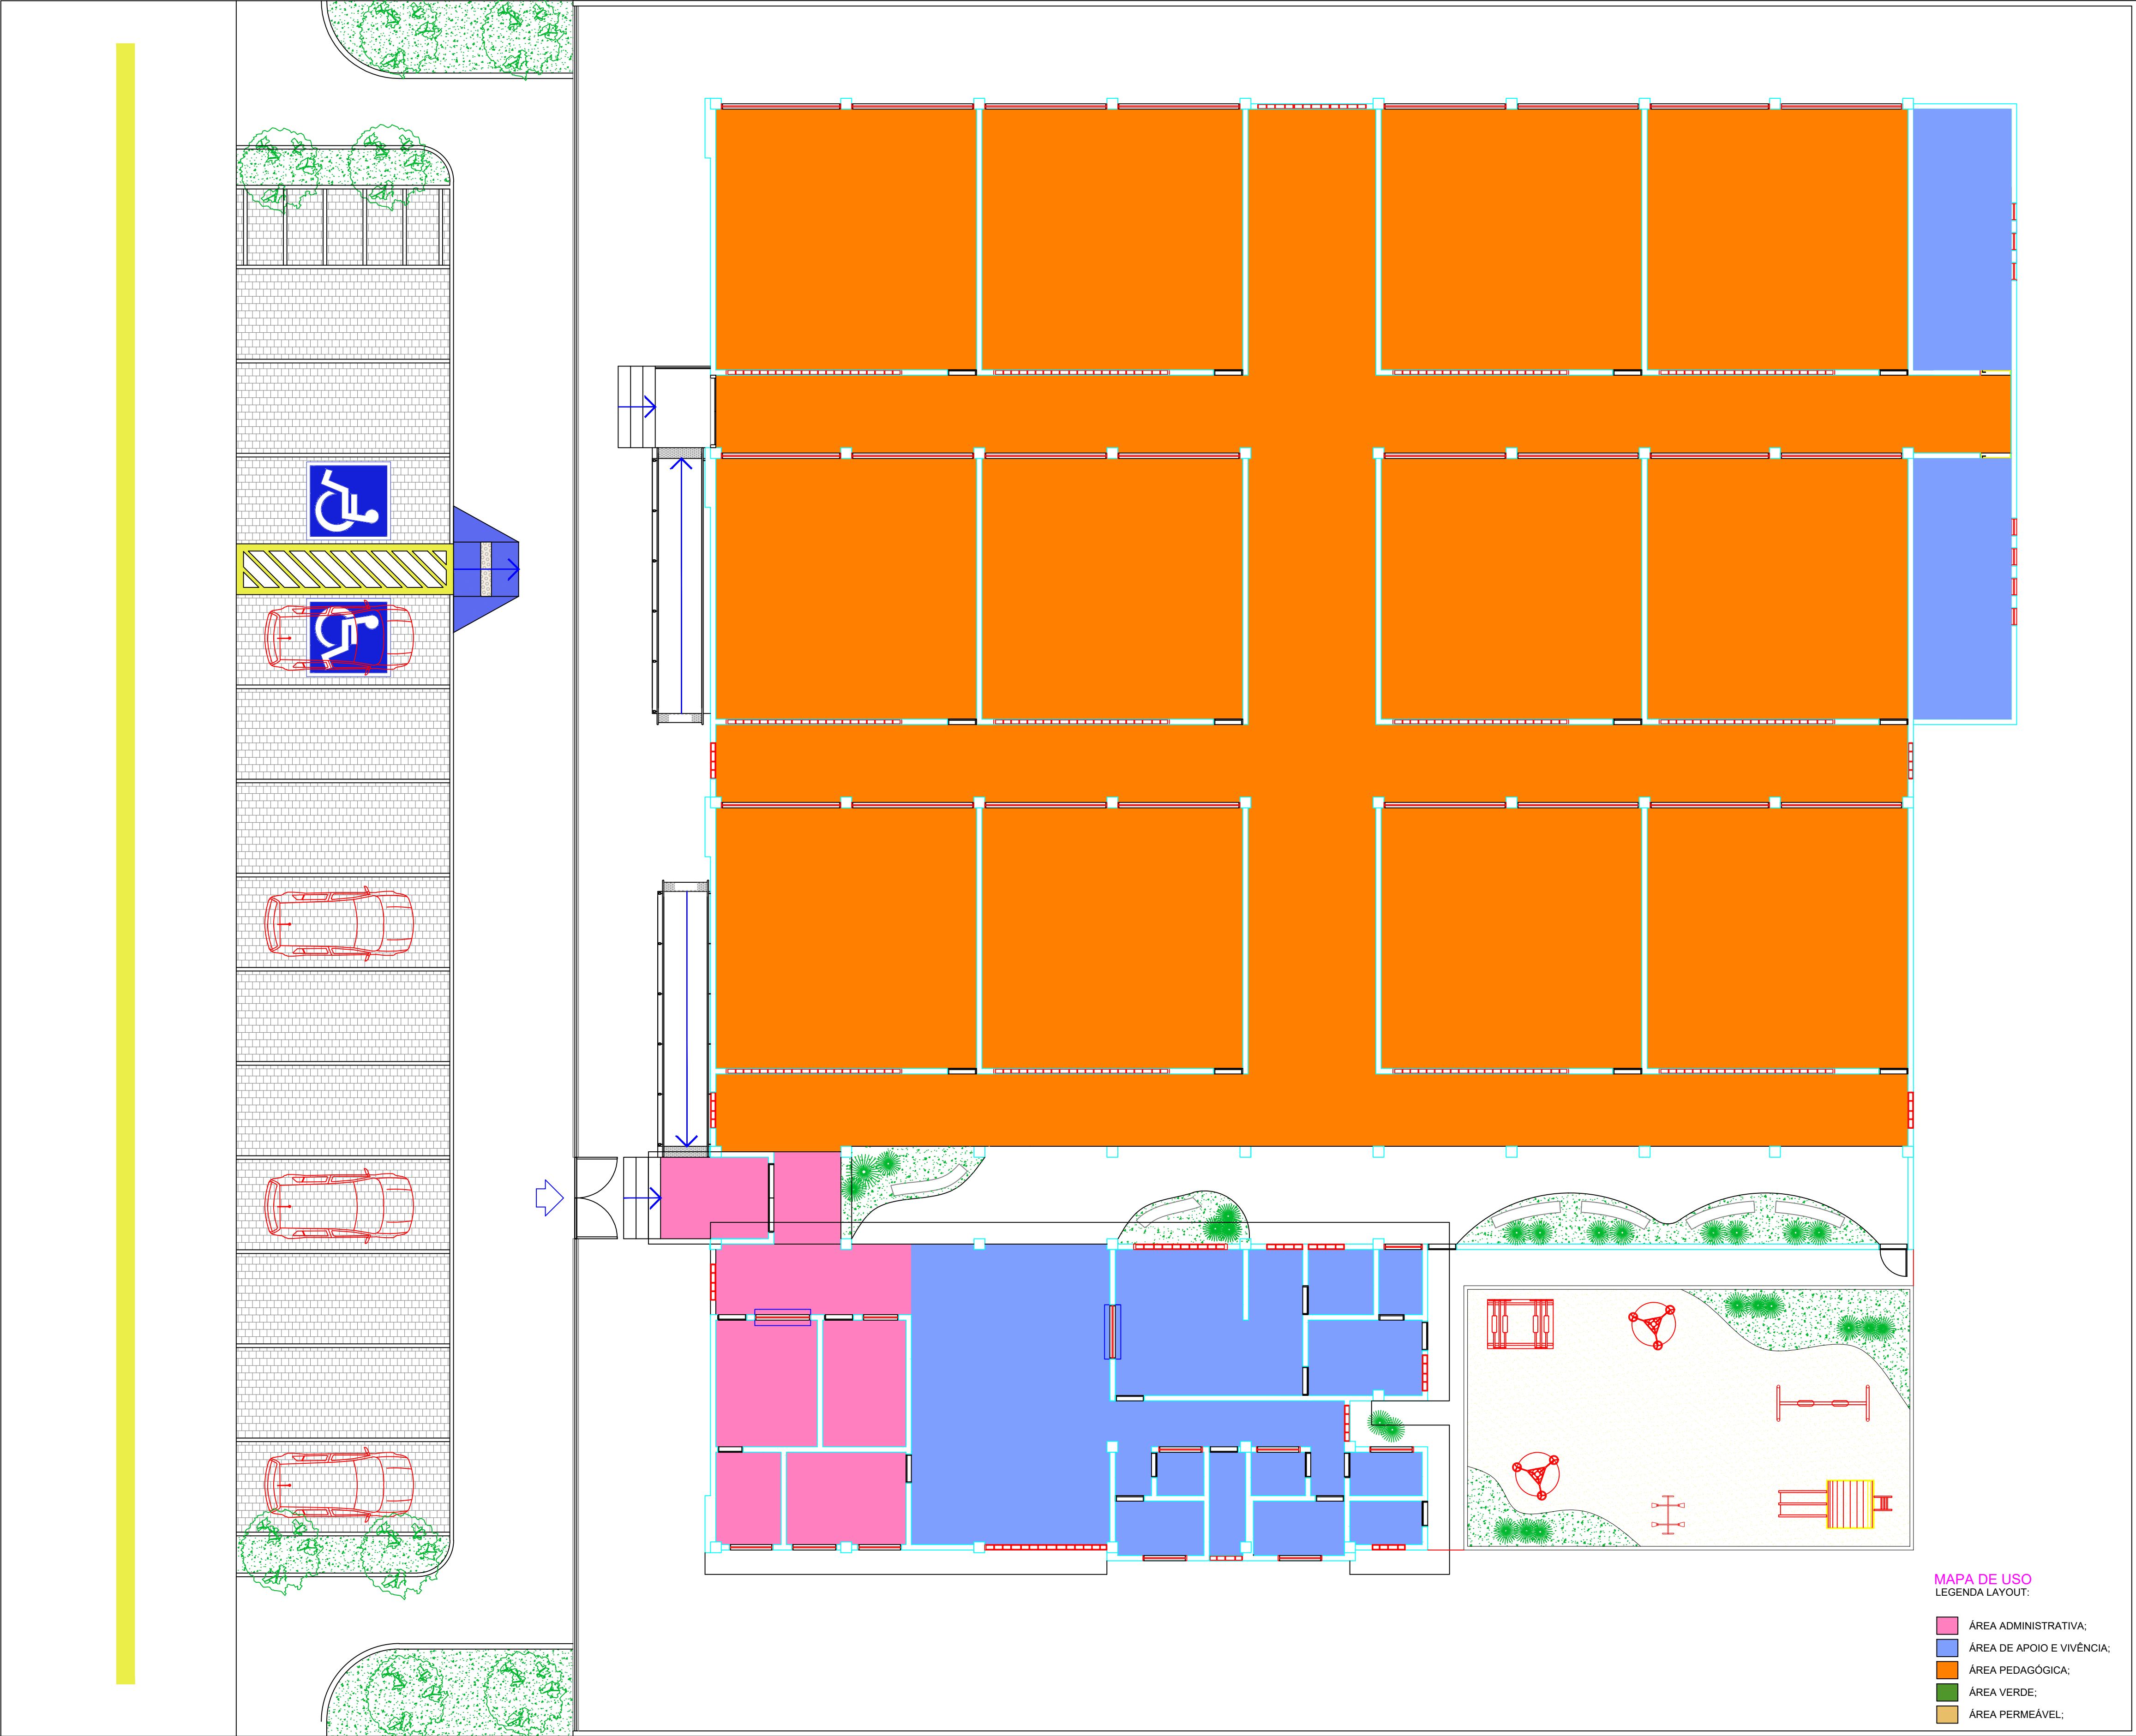

PROPRIETÁRIO: PREFEITURA MUNICIPAL DE SOUSA- PB

PROJETO: LINCOLN CARTAXO DE LIRA JÚNIOR CREA 160.814.689-8

CONSTRUÇÃO:

03/04

PROJETO: CONSTRUÇÃO DE ESCOLA MUNICIPAL - 12 SALAS
CONVENIENTE: PREFEITURA MUNICIPAL DE SOUSA- PB
CONVENIADO: PREFEITURA MUNICIPAL DE SOUSA- PB
LOCALIDADE: SOUSA

	DATA	RESPONSÁVEL	RUBRICA	DADOS
DESENHO	14/05/2022	LINCOLN CARTAXO		
CÓPIA				
VISTO				
1:100	DESENHOS			PROPOSTA
	MAPA DE USO - SETORIZAÇÃO			RECURSO PRÓPRIO
				ARQUIVO ESCOLA.dwg


MAPA DE USO
LEGENDA LAYOUT:

- ÁREA ADMINISTRATIVA;
- ÁREA DE APOIO E VIVÊNCIA;
- ÁREA PEDAGÓGICA;
- ÁREA VERDE;
- ÁREA PERMEÁVEL;


MAPA DE USO
ESCALA 1:100

LCL PROJETOS


Av. Monteiro da França, 160, sl. 003A
Manairá, 58036-320 - João Pessoa (PB)
Tel: +55 (83) 99024.4447
e-mail: lclprojetos@hotmail.com

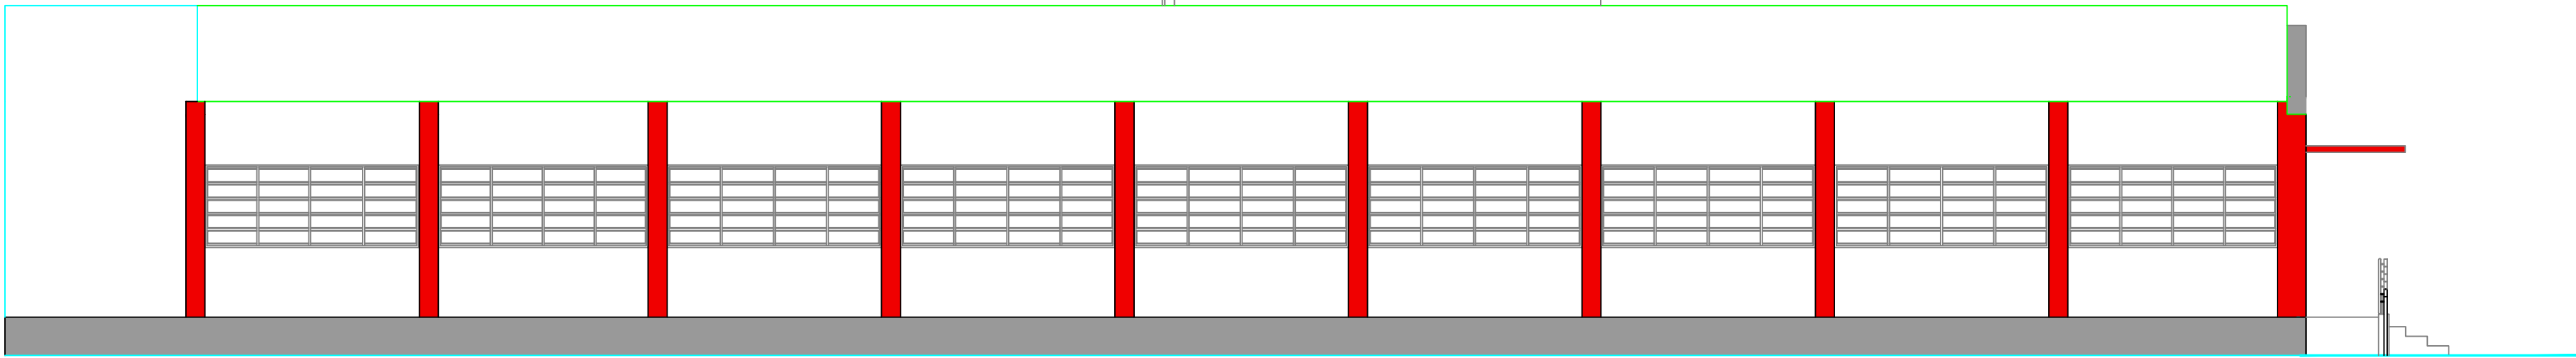


FACHADA LATERAL
ESCALA 1/100

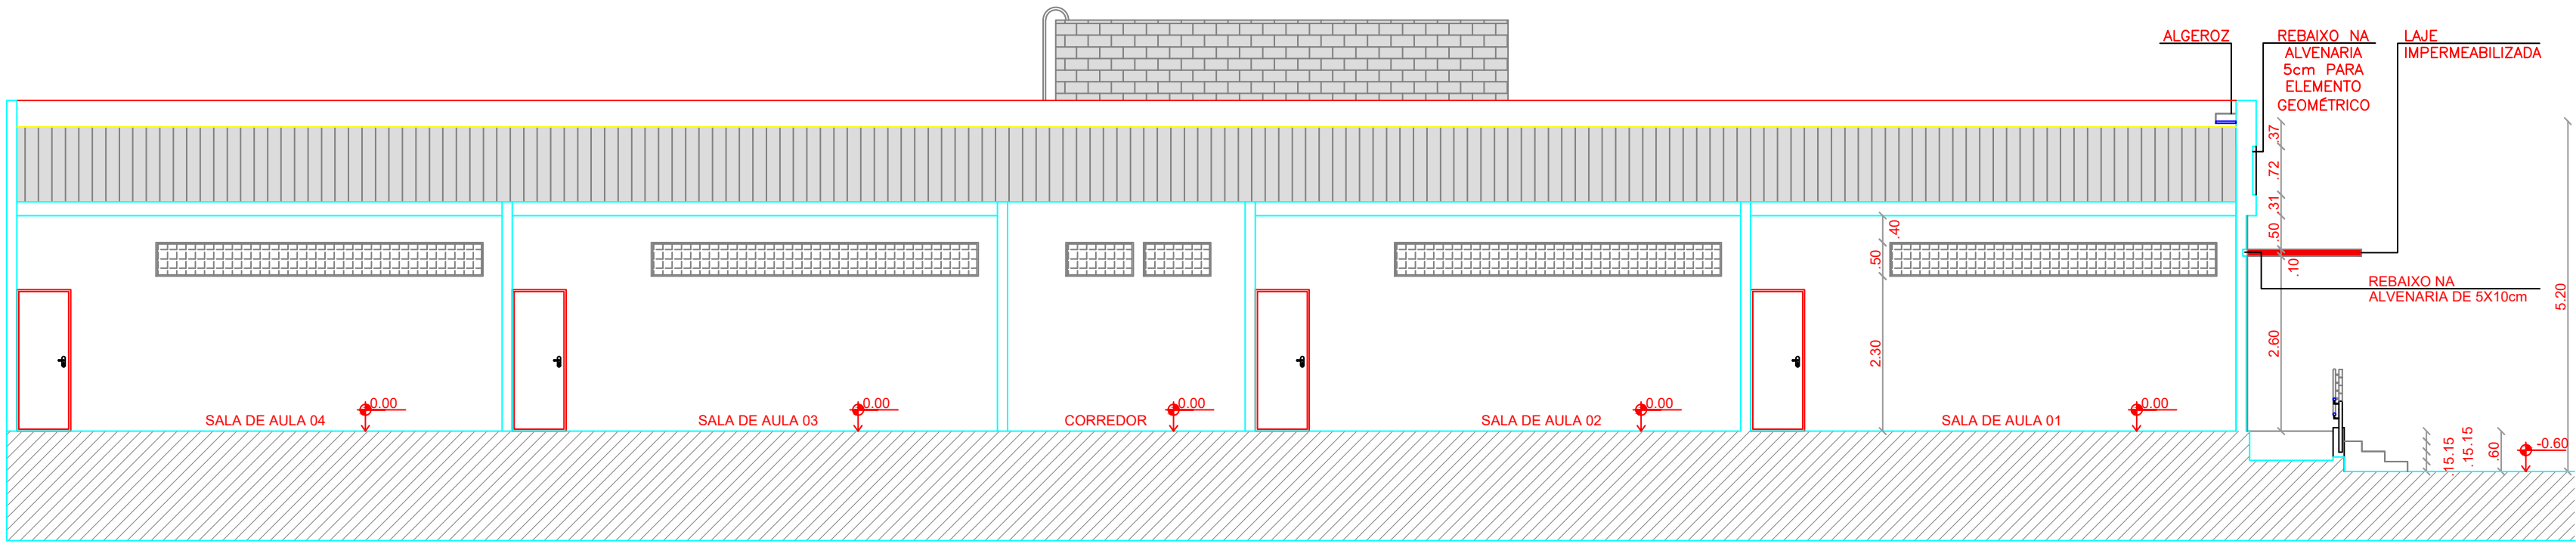


CORTE CC
ESCALA 1/100

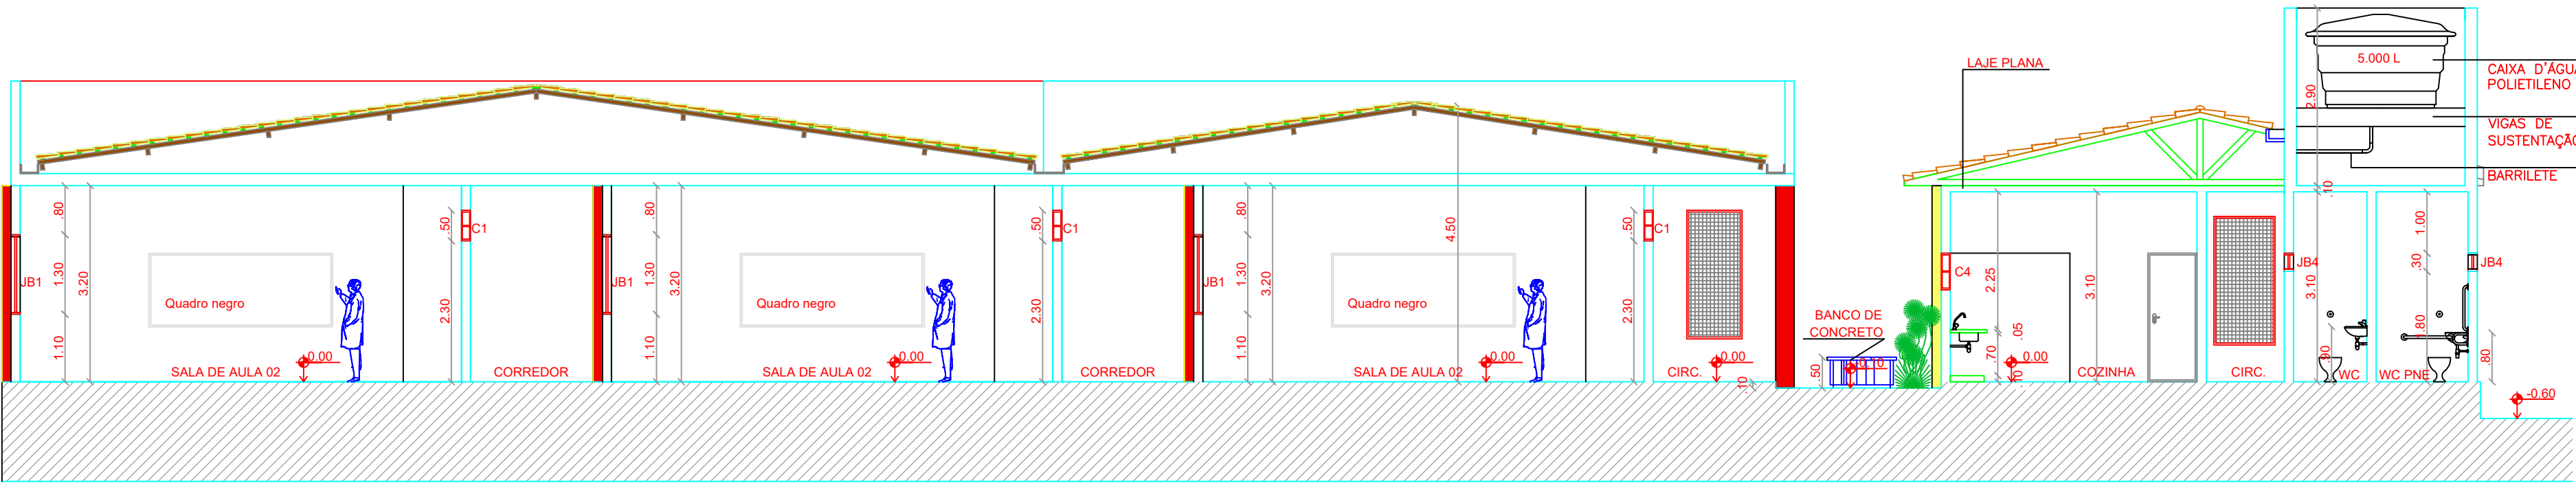

CORTE BB
ESCALA 1/100

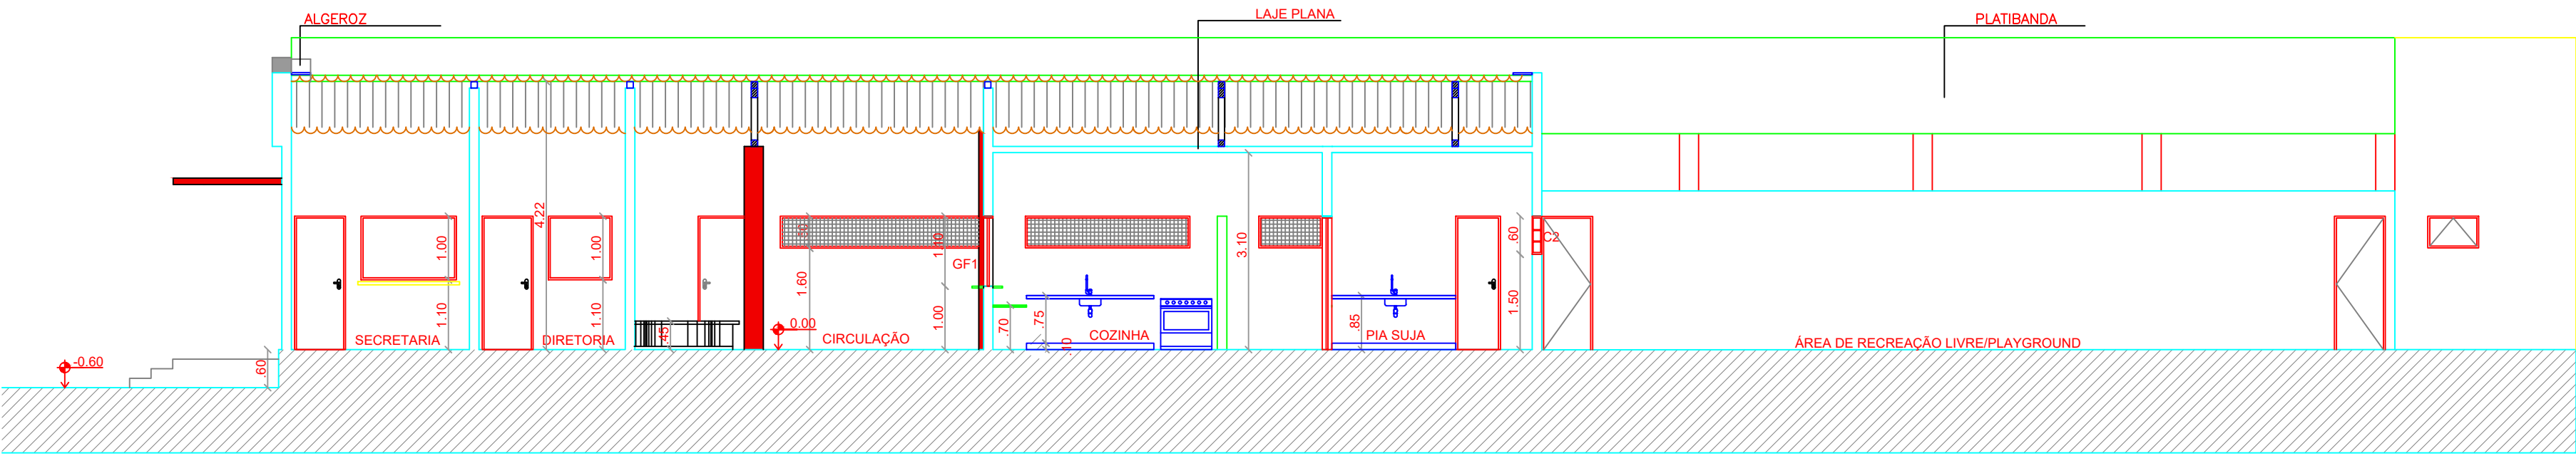

CORTE AA
ESCALA 1/100

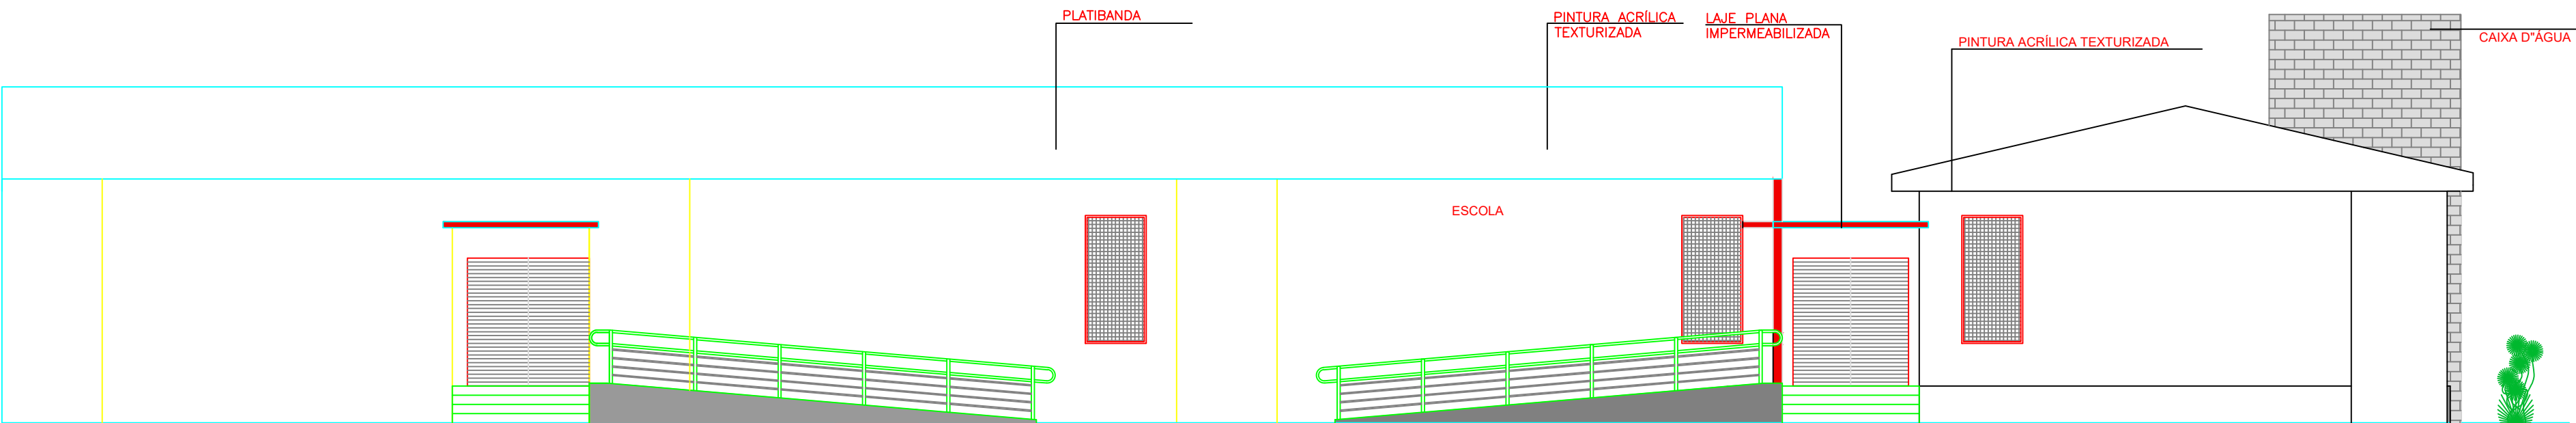

FACHADA FRONTAL
ESCALA 1/100

PROPRIETÁRIO: PREFEITURA MUNICIPAL DE SOUSA- PB

PROJETO: LINCOLN CARTAXO DE LIRA JÚNIOR CREA 160.814.689-8

CONSTRUÇÃO:

PROJETO: CONSTRUÇÃO DE ESCOLA MUNICIPAL - 12 SALAS
CONVENIENTE: PREFEITURA MUNICIPAL DE SOUSA- PB
CONVENIADO: PREFEITURA MUNICIPAL DE SOUSA- PB
LOCALIDADE: SOUSA

04/04

	DATA	RESPONSÁVEL	RUBRICA	DADOS
DESENHO	14/05/2022	LINCOLN CARTAXO		
CÓPIA				
VISTO				

1:100

DESENHOS
CORTES
FACHADAS

PROPOSTA
RECURSO PRÓPRIO
ARQUIVO
ESCOLA.dwg

LCL PROJETOS

Av. Monteiro da França, 160, sl. 003A
Manairá, 58038-320 - João Pessoa (PB)
Tel +55 (83) 99924.4447
e-mail: lcprojetos@hotmail.com