




PLANTA DE SITUAÇÃO  
ESC.: 1:500

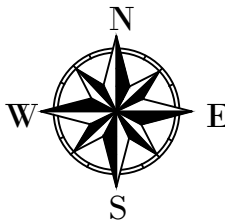

PROPRIETÁRIO: PREFEITURA MUNICIPAL DE SOUSA - PB

**LINCOLN CARTAXO DE LIRA**  
Assinado de forma digital por LINCOLN CARTAXO DE LIRA  
JUNIOR:06897861405  
Dados: 2023.09.19 11:08:03 -03'00'

PROJETO: JUNIOR:06897861405  
LINCOLN CARTAXO DE LIRA JUNIOR CREA 160.814.689-8


CONSTRUÇÃO:

|          |          |                                               |         |                    |          |
|----------|----------|-----------------------------------------------|---------|--------------------|----------|
| FOLHA    |          | PROJETO: CONSTRUÇÃO DE QUADRA POLIESPORTIVA   |         |                    |          |
| 01/09    |          | CONVENIENTE: PREFEITURA MUNICIPAL DE SOUSA/PB |         |                    |          |
|          |          | CONVENIADO: MUNICIPIO DE SOUSA                |         |                    |          |
|          |          | LOCALIDADE: NÚCLEO III, SOUSA -PB             |         |                    |          |
|          | DATA     | RESPONSÁVEL                                   | RUBRICA | DADOS              |          |
| DESENHO  | AGO/2023 | LINCOLN CARTAXO                               |         | CREA 160.814.689-8 |          |
| CÓPIA    |          |                                               |         |                    |          |
| VISTO    |          |                                               |         |                    |          |
| ESCALAS  |          | DESENHOS                                      |         |                    | CONVÊNIO |
| Indicada |          | Planta de Situação<br>Mapa de Localização     |         |                    |          |
|          |          |                                               |         |                    | ARQUIVO  |

Aprovações:



Av. Gov. Flávio Ribeiro Coutinho, 500, sl. 601  
Jardim Oceania, 58037-005 - João Pessoa (PB)  
Tel +55 (83) 99924.4447  
e-mail: contato@lclprojetos.com

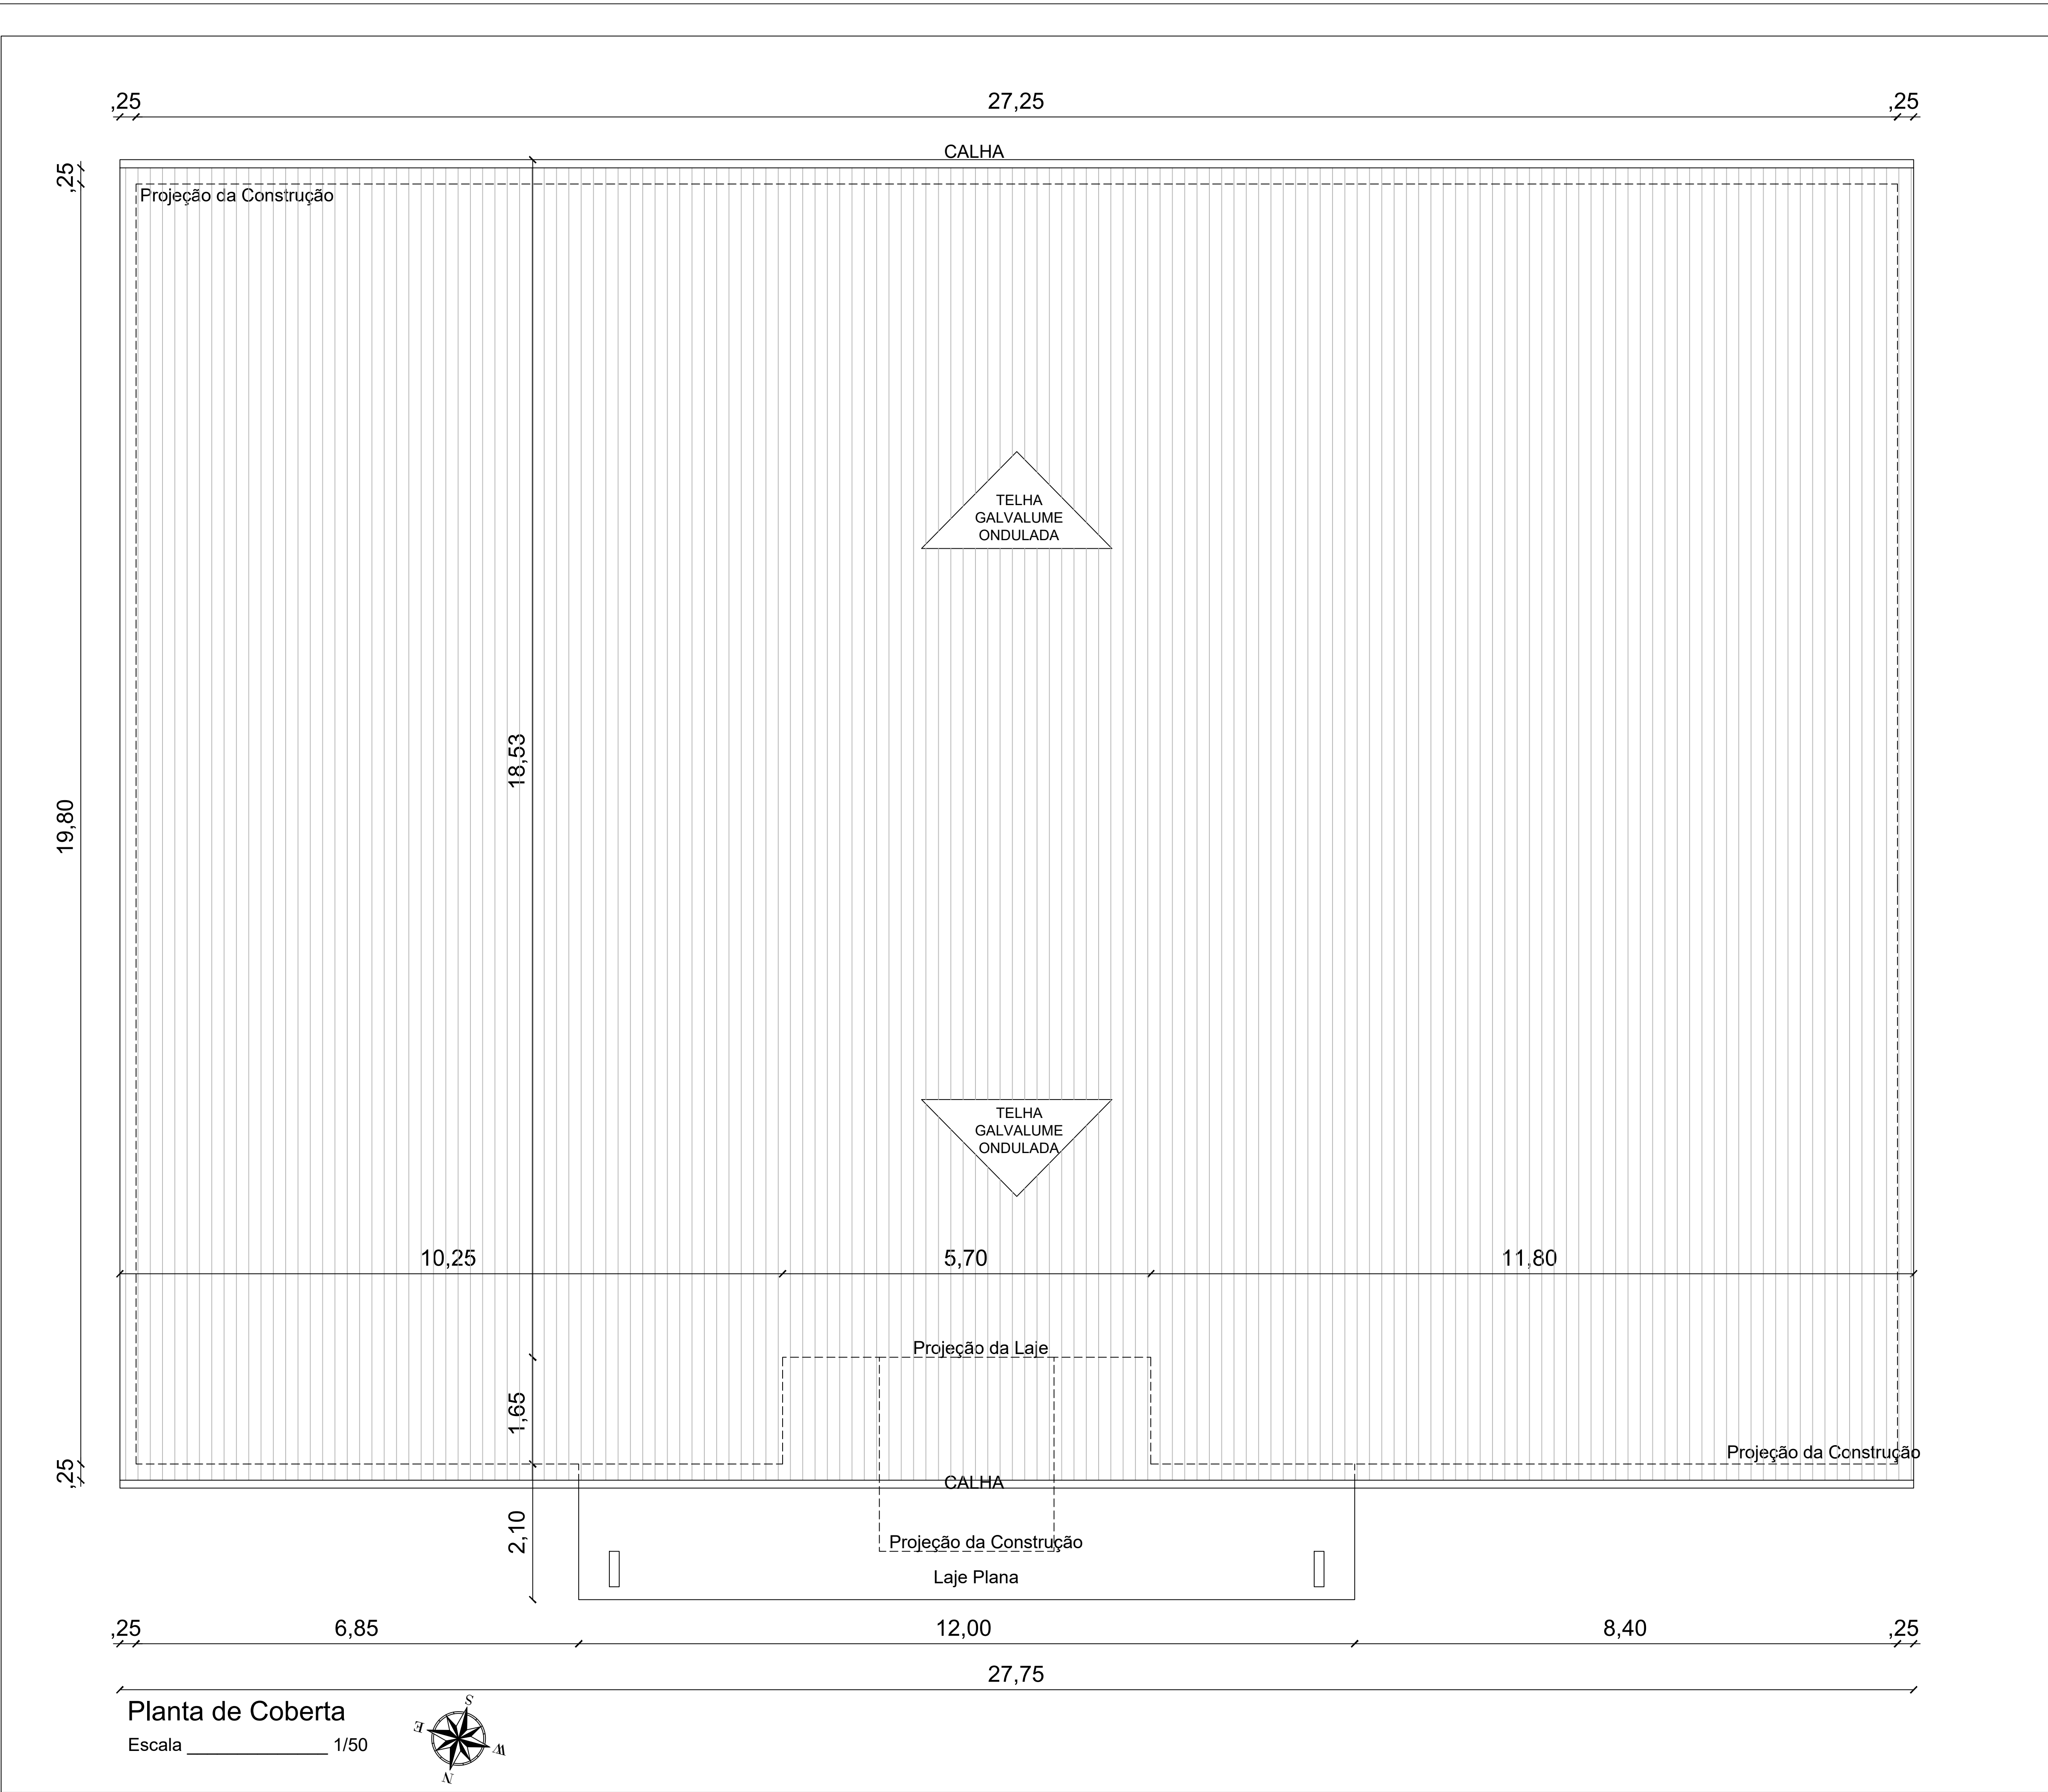

PROPRIETÁRIO: PREFEITURA MUNICIPAL DE SOUSA/PB

LINCOLN CARTAXO DE LIRA

JUNIOR:06897861405

PROJETO: LINCOLN CARTAXO DE LIRA JUNIOR CREA 160.814.689-8

FOLHA 02/09

PROJETO: CONSTRUÇÃO DE QUADRA POLIESPORTIVA

CONVENIENTE: PREFEITURA MUNICIPAL DE SOUSA/PB


CONVENIADO: MUNICIPIO DE SOUSA

LOCALIDADE: NÚCLEO III, SOUSA -PB


| DESENHO | DATA     | RESPONSÁVEL     | RUBRICA | DADOS              |
|---------|----------|-----------------|---------|--------------------|
| CÓPIA   | AGO/2023 | LINCOLN CARTAXO |         | CREA 160.814.689-8 |
| VISTO   |          |                 |         |                    |

| ESCALAS  | DESENHOS          | CONVÊNIO |
|----------|-------------------|----------|
| INDICADO | PLANTA DE COBERTA |          |
|          |                   | ARQUIVO  |



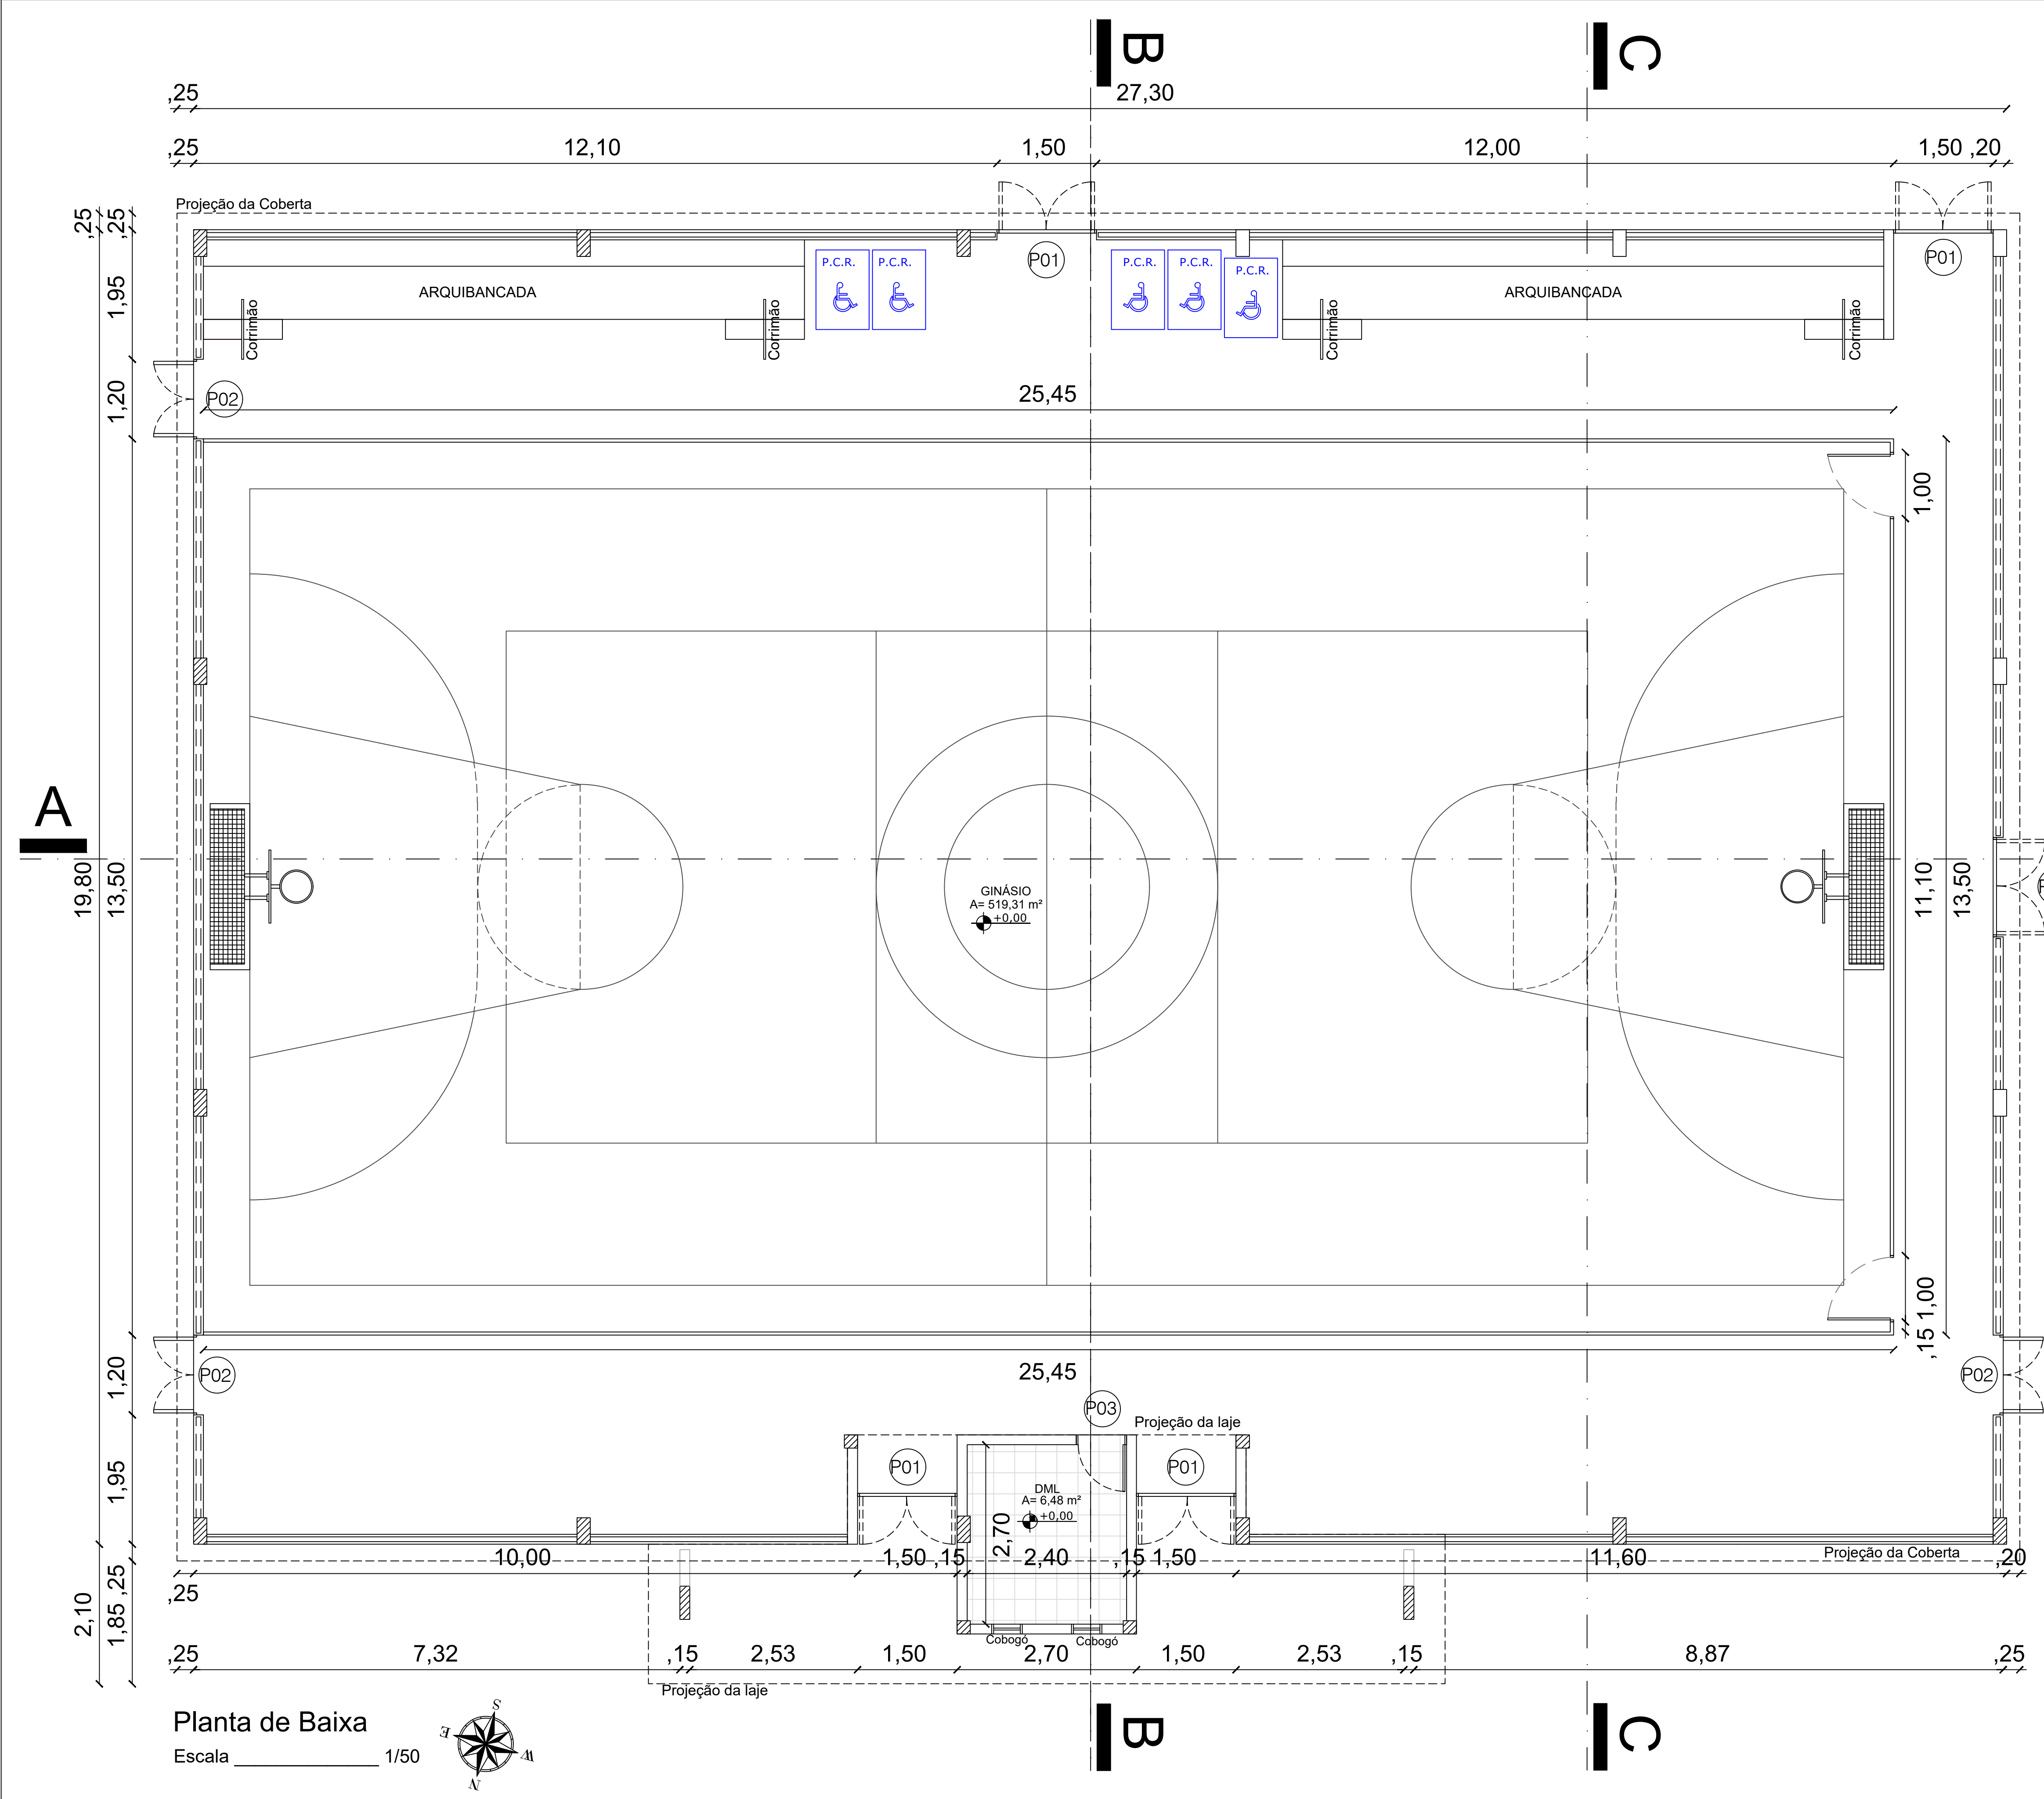

Planta de Baixa  
Escala 1/50

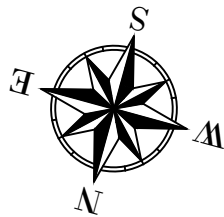

| QUADRO DE ESQUADRIAS |         |        |        |       |                                      |
|----------------------|---------|--------|--------|-------|--------------------------------------|
| PORTAS - GINÁSIO     |         |        |        |       |                                      |
| TIPO                 | LARGURA | ALTURA | QUANT. | TIPO  | ESPECIFICAÇÕES                       |
| P01                  | 1,50    | 2,50   | 5      | ABRIR | PORTÃO DE FERRO EM CHAPA GALVANIZADA |
| P02                  | 1,20    | 2,50   | 3      | ABRIR | PORTÃO DE FERRO EM CHAPA GALVANIZADA |
| P03                  | 0,70    | 2,13   | 1      | ABRIR | PORTA DE ALUMÍNIO                    |




| QUADRO DE ÁREA |             |
|----------------|-------------|
| GINÁSIO        |             |
| == Cobogó      | 73,69 - m²  |
| = = Cobogó     | 117,93 - m² |

PROPRIETÁRIO: PREFEITURA MUNICIPAL DE SOUSA/PB

**LINCOLN CARTAXO DE LIRA** Assinado de forma digital por LINCOLN CARTAXO DE LIRA JUNIOR:06897861405

PROJETO: **JUNIOR:06897861405** - Dados: 2023.09.19 11:08:35 -03'00' LINCOLN CARTAXO DE LIRA JUNIOR CREA 160.814.689-8


|             |          |                                               |         |                    |          |
|-------------|----------|-----------------------------------------------|---------|--------------------|----------|
| FOLHA       |          | PROJETO: CONSTRUÇÃO DE QUADRA POLIESPORTIVA   |         |                    |          |
| 03/09       |          | CONVENIENTE: PREFEITURA MUNICIPAL DE SOUSA/PB |         |                    |          |
|             |          | CONVENIADO: MUNICÍPIO DE SOUSA                |         |                    |          |
|             |          | LOCALIDADE: NÚCLEO III, SOUSA -PB             |         |                    |          |
| DESENHO     | DATA     | RESPONSÁVEL                                   | RUBRICA | DADOS              |          |
| CÓPIA       | AGO/2023 | LINCOLN CARTAXO                               |         | CREA 160.814.689-8 |          |
| VISTO       |          |                                               |         |                    |          |
| ESCALAS     |          | DESENHOS                                      |         |                    | CONVÊNIO |
| INDICADO    |          | PLANTA DE BAIXA                               |         |                    | ARQUIVO  |
| Aprovações: |          |                                               |         |                    |          |

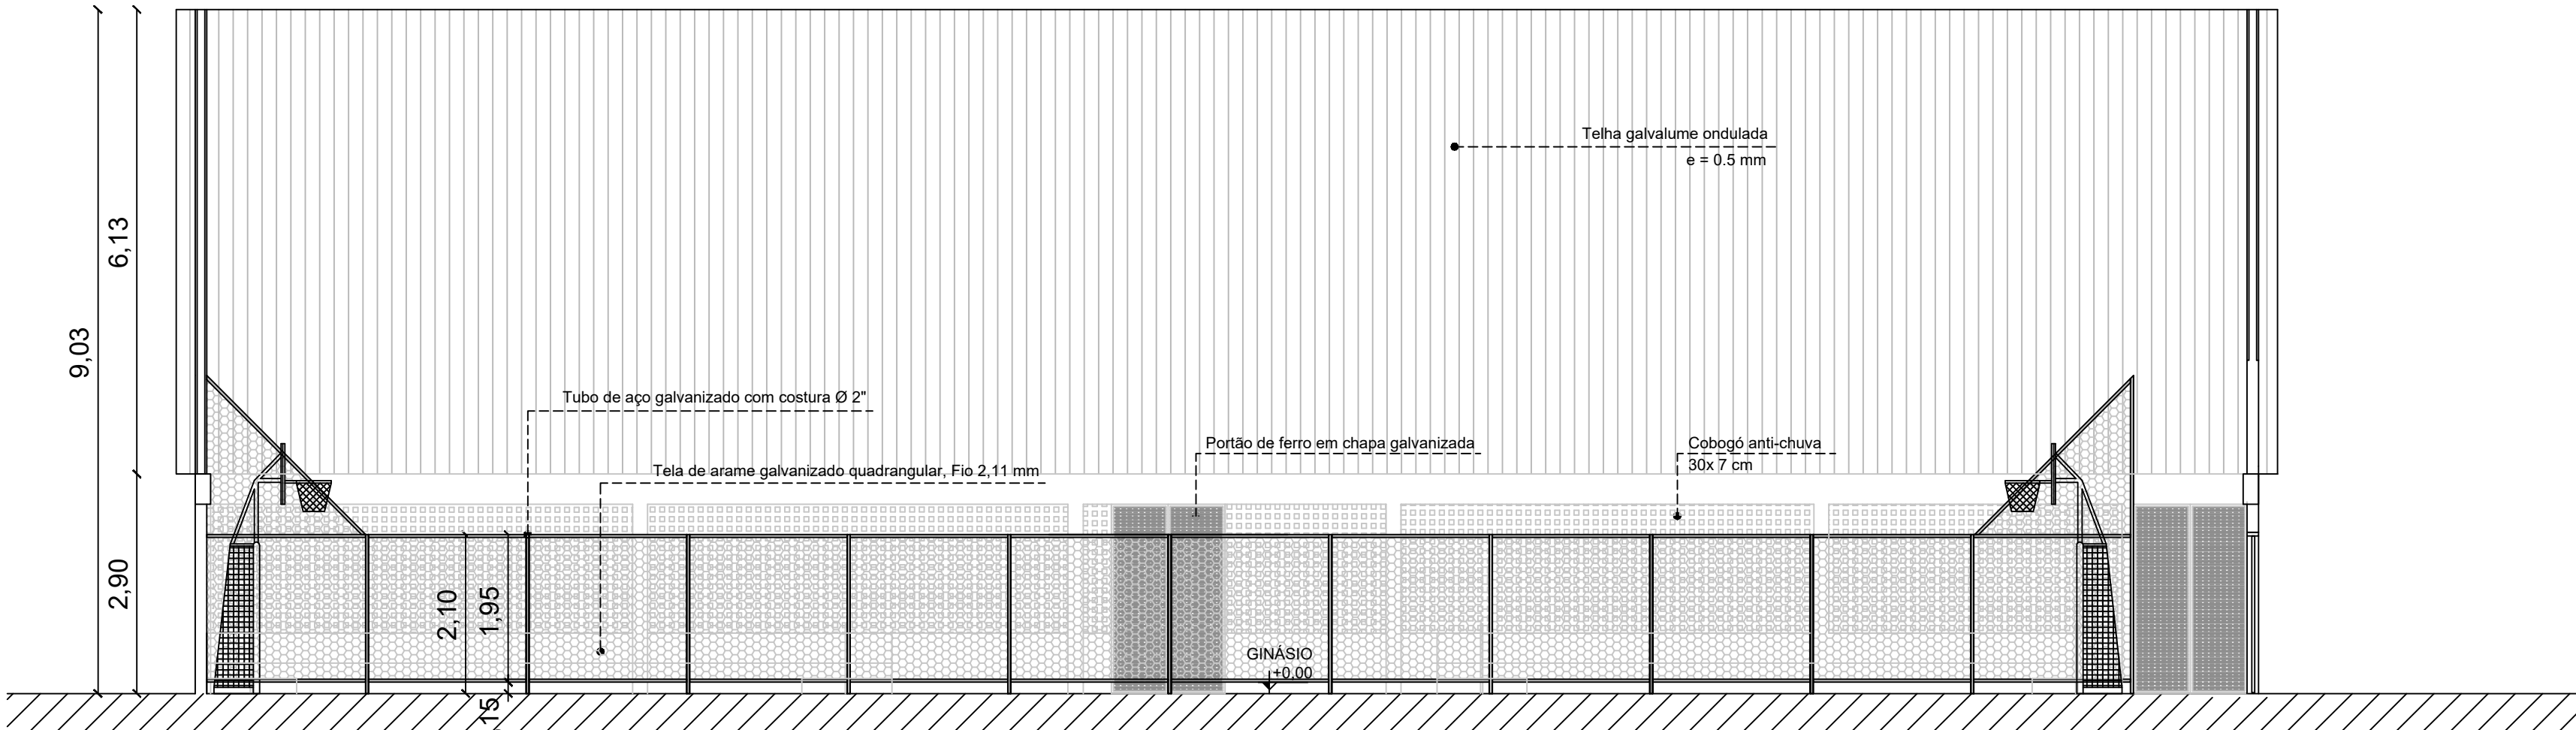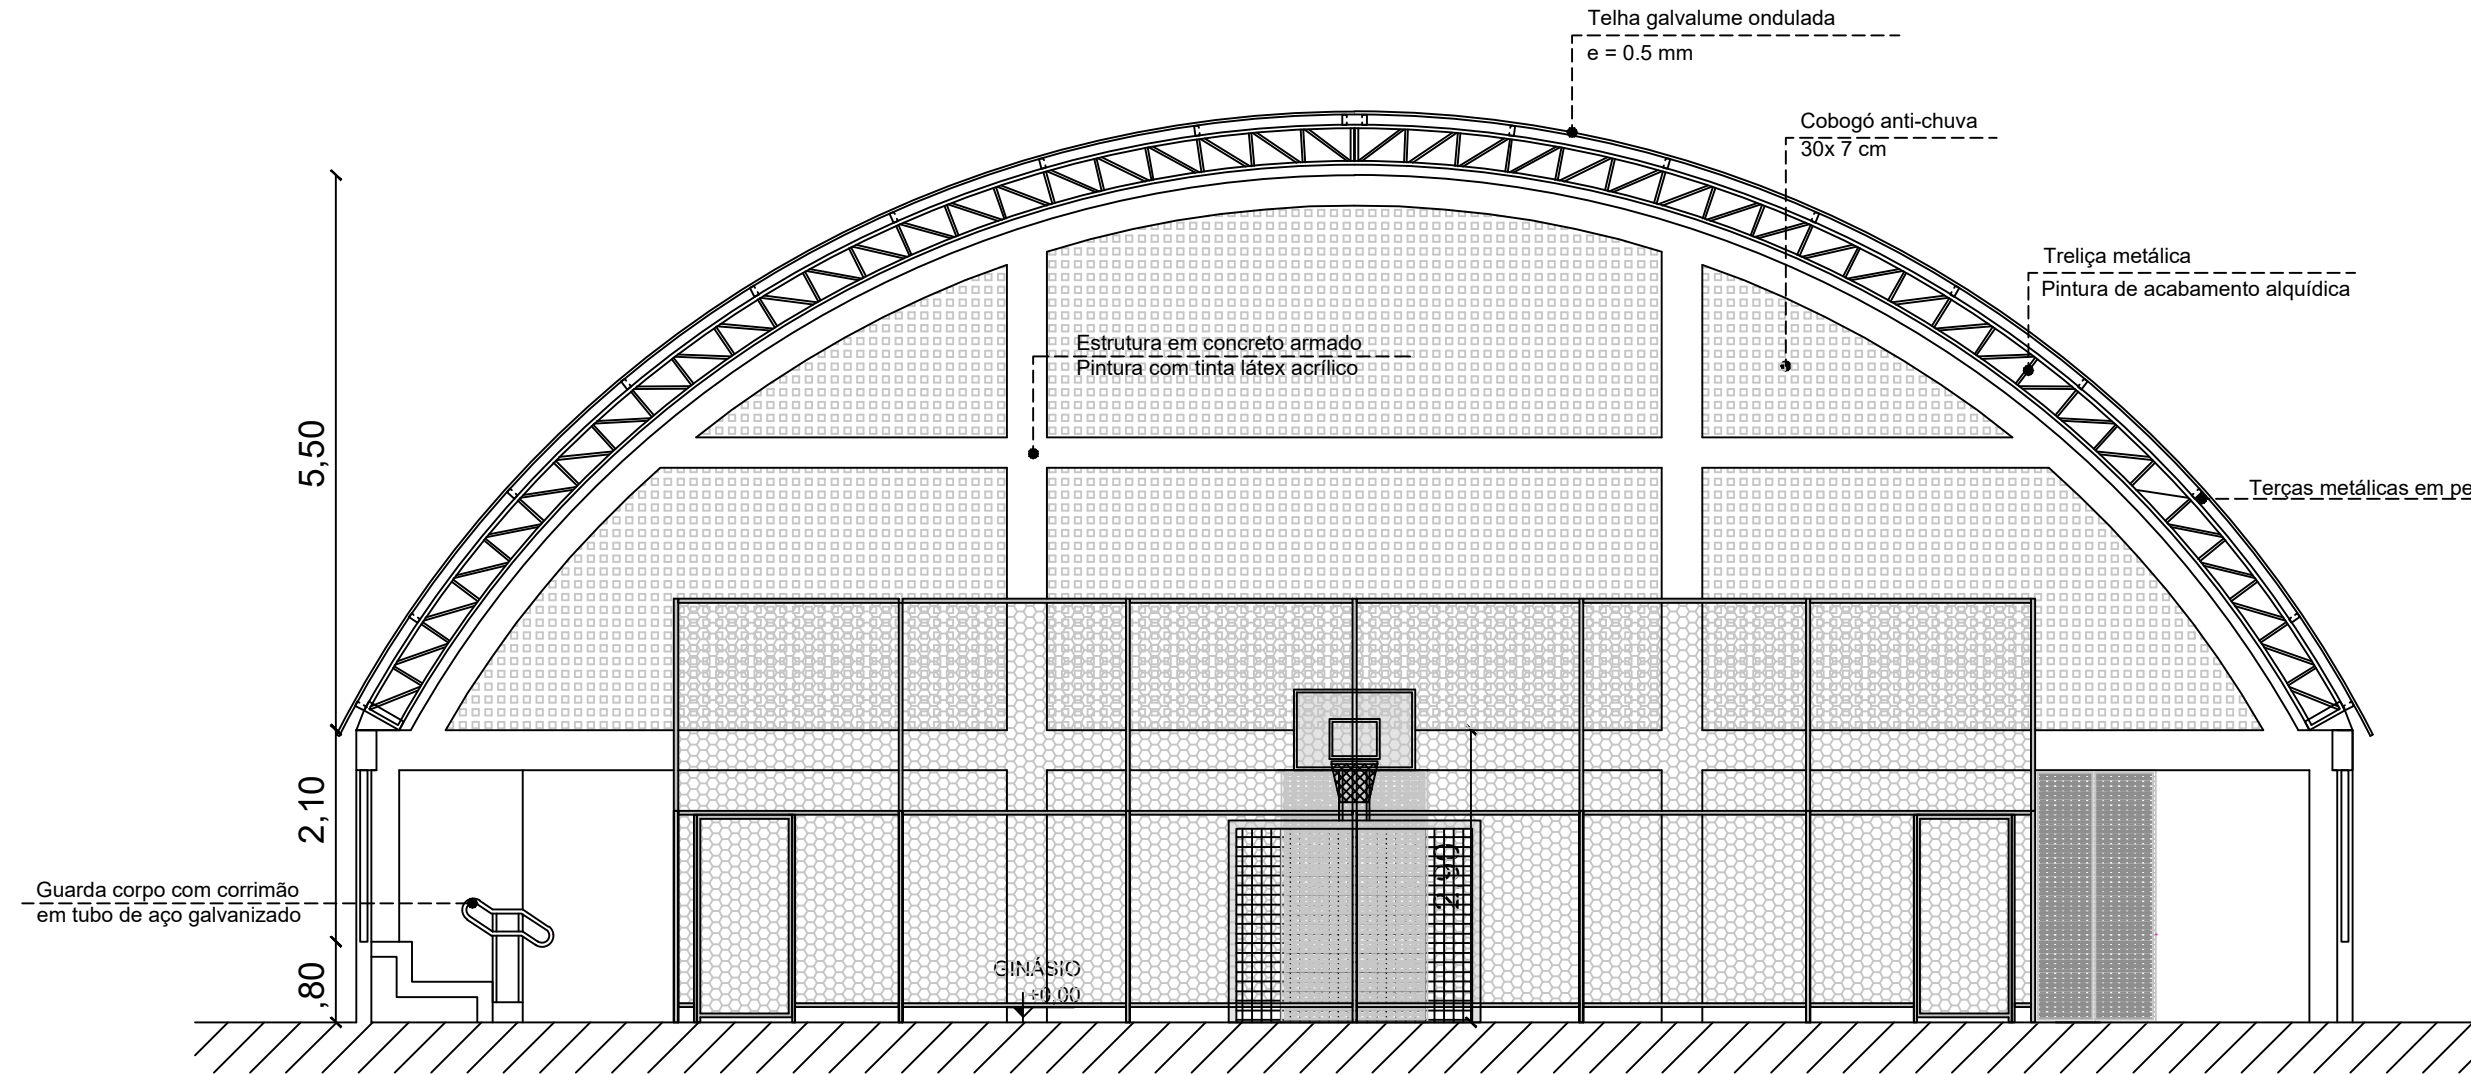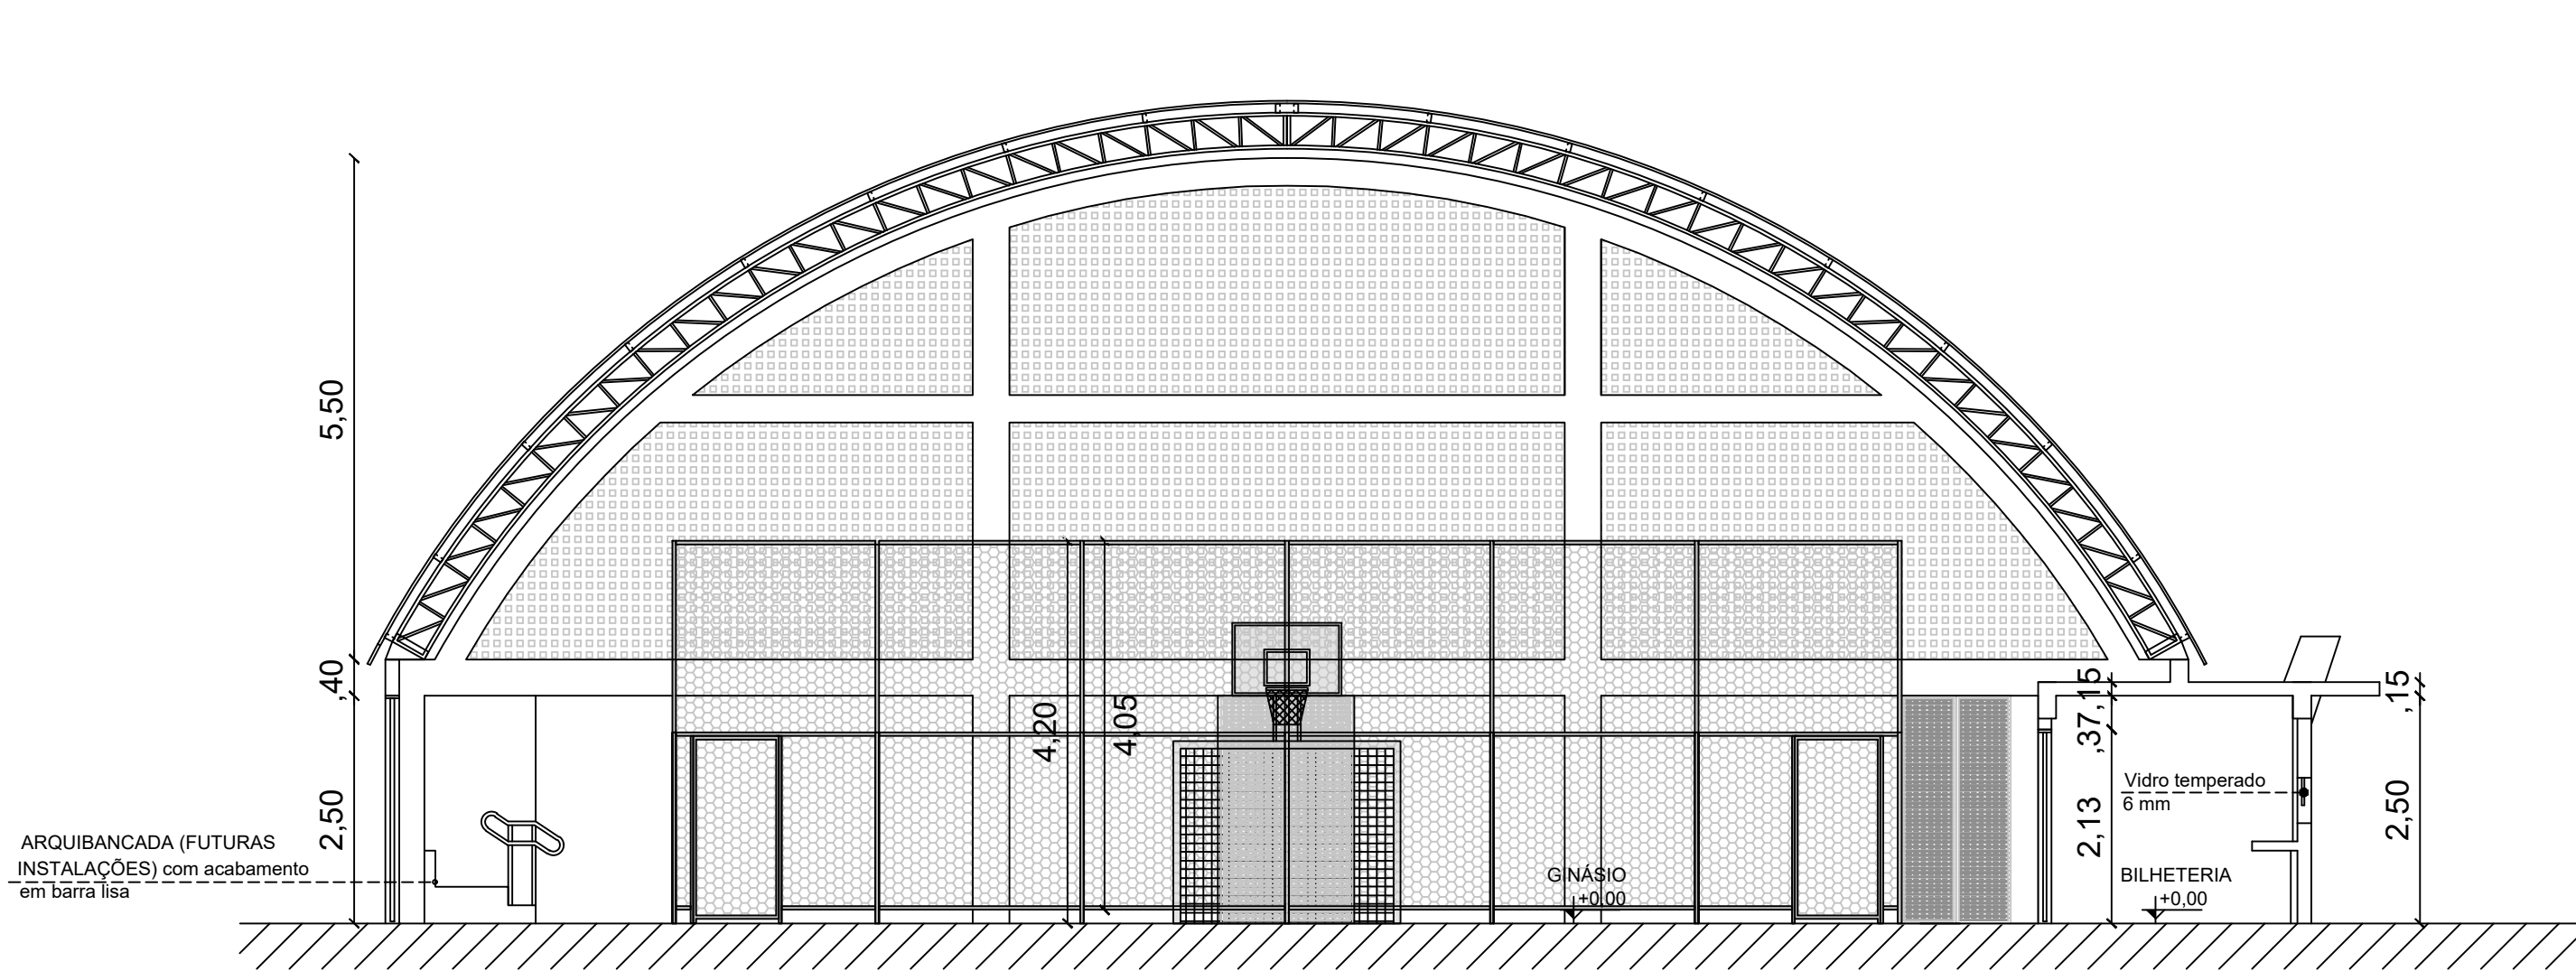

PROPRIETÁRIO: PREFEITURA MUNICIPAL DE SOUSA/PB  
LINCOLN CARTAXO DE LIRA JUNIOR:06897861405  
PROJETO: LINCOLN CARTAXO DE LIRA JUNIOR CREA 160.814.689-8


|             |          |                                               |         |                    |
|-------------|----------|-----------------------------------------------|---------|--------------------|
| FOLHA       |          | PROJETO: CONSTRUÇÃO DE QUADRA POLIESPORTIVA   |         |                    |
| 04/09       |          | CONVENIENTE: PREFEITURA MUNICIPAL DE SOUSA/PB |         |                    |
|             |          | CONVENIADO: MUNICIPIO DE SOUSA                |         |                    |
|             |          | LOCALIDADE: NÚCLEO III, SOUSA -PB             |         |                    |
| DESENHO     | DATA     | RESPONSÁVEL                                   | RUBRICA | DADOS              |
| CÓPIA       | AGO/2023 | LINCOLN CARTAXO                               |         | CREA 160.814.689-8 |
| VISTO       |          |                                               |         |                    |
| ESCALAS     |          | DESENHOS                                      |         |                    |
| INDICADO    |          | PLANTA DE CORTES                              |         |                    |
|             |          | CONVÊNIO                                      |         |                    |
|             |          | ARQUIVO                                       |         |                    |
| Aprovações: |          |                                               |         |                    |



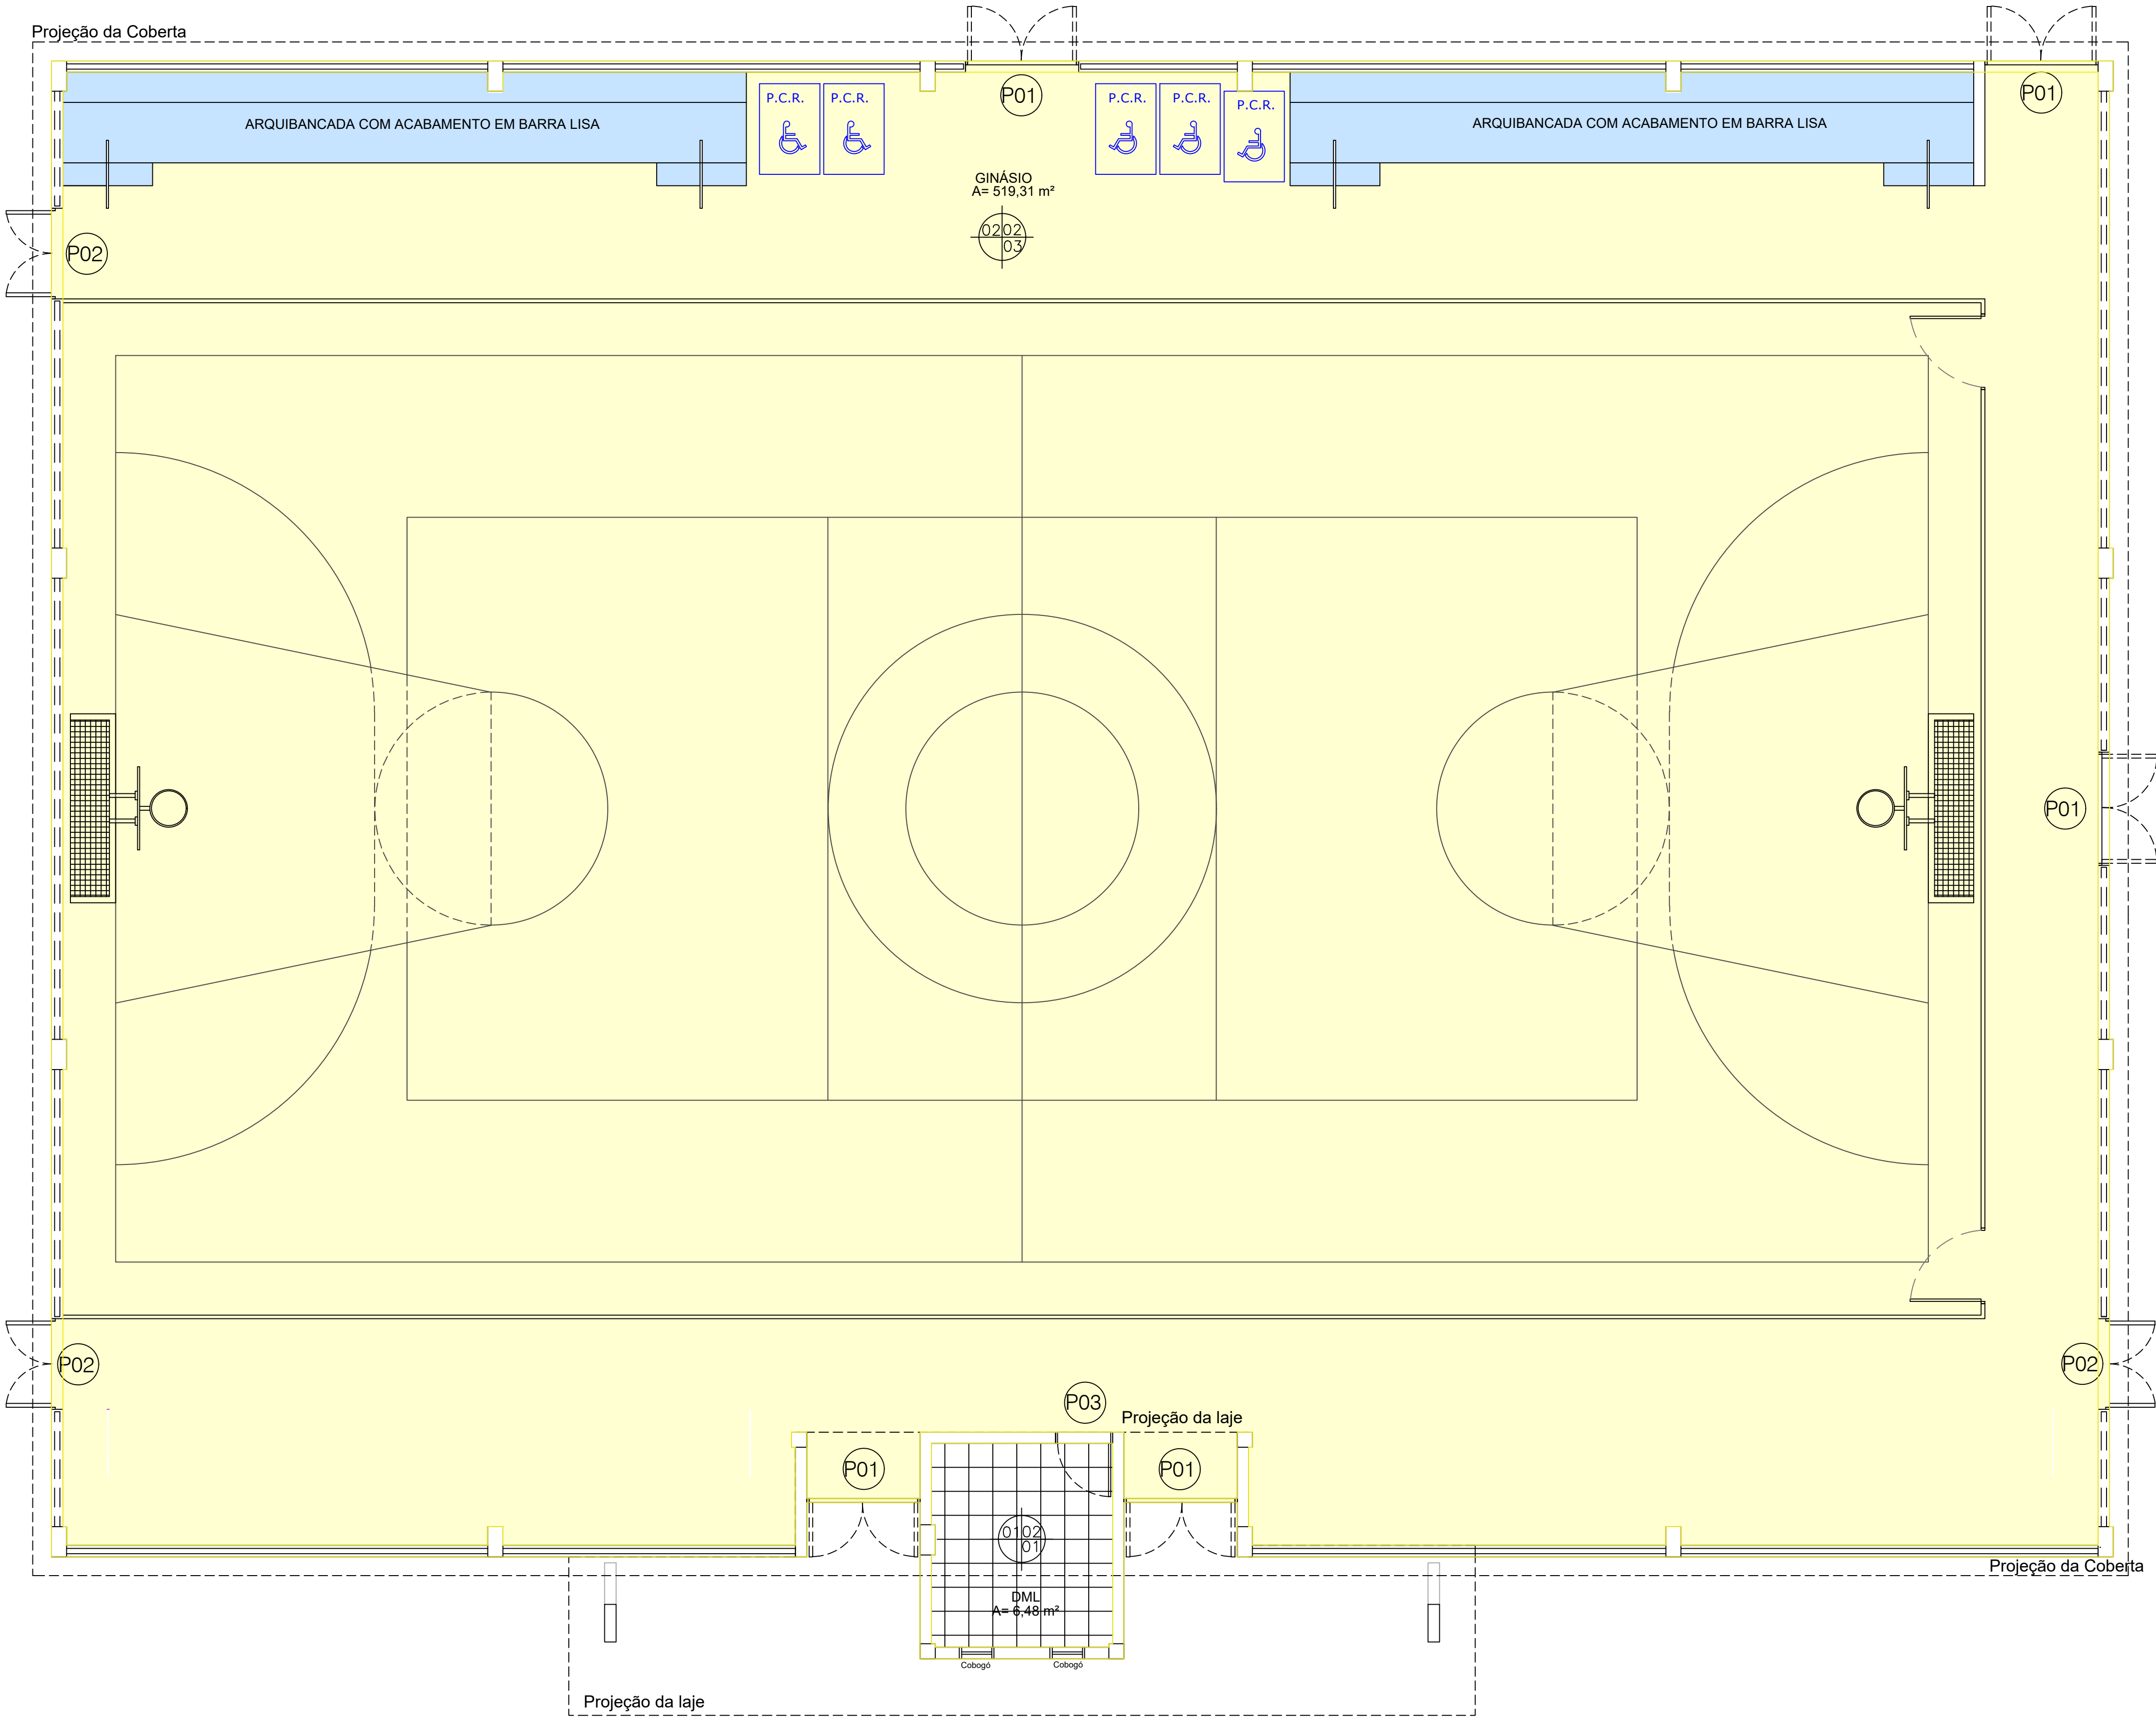

Planta Baixa - Acabamentos e Esquadrias


Escala 1/50

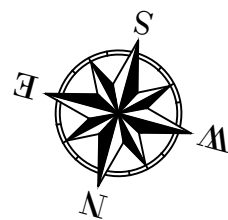



| QUADRO DE ESQUADRIAS |         |        |        |       |                                      |
|----------------------|---------|--------|--------|-------|--------------------------------------|
| PORTAS — GINÁSIO     |         |        |        |       |                                      |
| TIPO                 | LARGURA | ALTURA | QUANT. | TIPO  | ESPECIFICAÇÕES                       |
| P01                  | 1.50    | 2.50   | 5      | ABRIR | PORTÃO DE FERRO EM CHAPA GALVANIZADA |
| P02                  | 1.20    | 2.50   | 3      | ABRIR | PORTÃO DE FERRO EM CHAPA GALVANIZADA |
| P03                  | 0.70    | 2.13   | 1      | ABRIR | PORTA DE ALUMÍNIO                    |

| QUADRO DE ESPECIFICAÇÕES |   |                                                                                            |                                                                                          |
|--------------------------|---|--------------------------------------------------------------------------------------------|------------------------------------------------------------------------------------------|
|                          |  PISO                                                                                                 |  PAREDE |  TETO |
| PISO                     | 01 - Piso em revestimento cerâmico com placas tipo grês (35x35 cm)<br>02 - Piso industrial de alta resistência, e=8mm, com juntas de dilatação plástica e pintura epóxi                  |                                                                                            |                                                                                          |
|                          |   |                                                                                            |                                                                                          |
| PAREDE                   | 01 - Revestimento em Cerâmica (atê h = 1,2m), emassamento e pintura acrílica<br>02 - Emassamento e Pintura com tinta acrílica                                                            |                                                                                            |                                                                                          |
|                          |   |                                                                                            |                                                                                          |
| TETO                     | 01 - Forro de Gesso em placas sob laje.<br>02 - Laje pré-moldada, e= 12 cm, Fck =20Mpa<br>03 - Coberta de estrutura metálica em tesouras ou treliças e cobertura em telha de aço zincado |                                                                                            |                                                                                          |
|                          |   |                                                                                            |                                                                                          |
| OBS.                     | Todas as Bancadas serão em Granito Cinza, e=2,5 mm   |                                                                                            |                                                                                          |

| LEGENDA                             |             |
|-------------------------------------|-------------|
| GINÁSIO                             |             |
| Piso Industrial de Alta Resistência | 469,75 - m² |
| Acabamento em Barra Lisa            | 49,31 - m²  |
| Revestimento Cerâmico               | 6,45 - m²   |

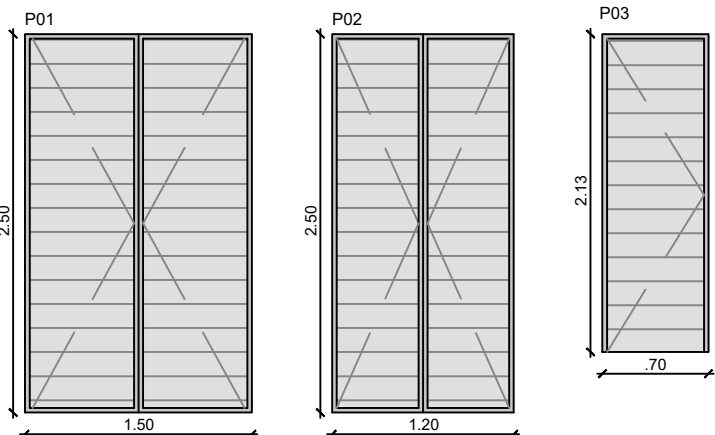

Detalhe 03 - Esquadrias  
Escala 1/75

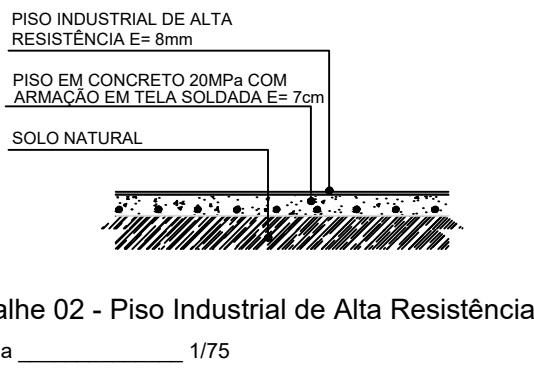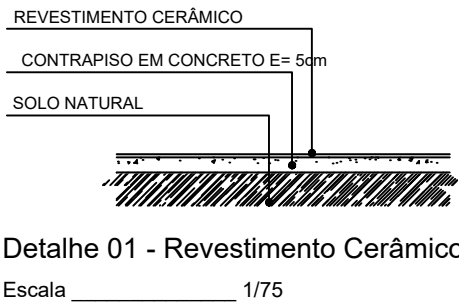


PROPRIETÁRIO: PREFEITURA MUNICIPAL DE SOUSA/PB

Assinado de forma digital por LINCOLN CARTAXO DE LIRA JUNIOR:06897861405


Dados: 2023.09.19

PROJETO: LINCOLN CARTAXO DE LIRA JUNIOR CREA 160.814.689-8

|   |          |   |         |                    |
|---|----------|---|---------|--------------------|
| FOLHA   |          | PROJETO: CONSTRUÇÃO DE QUADRA POLIESPORTIVA   |         |                    |
| 05/09   |          | CONVENIENTE: PREFEITURA MUNICIPAL DE SOUSA/PB   |         |                    |
|   |          | CONVENIADO: MUNICIPIO DE SOUSA   |         |                    |
|   |          | LOCALIDADE: NÚCLEO III, SOUSA -PB   |         |                    |
| DESENHO   | DATA     | RESPONSÁVEL   | RUBRICA | DADOS              |
| CÓPIA   | AGO/2023 | LINCOLN CARTAXO   |         | CREA 160.814.689-8 |
| VISTO   |          |   |         |                    |
| ESCALAS<br><br>INDICADO   |          | DESENHOS<br><br>PLANTA BAIXA - ACABAMENTOS E ESQUADRIAS<br>DETALHE 01 - Revestimento Cerâmico<br>DETALHE 02 - Piso Industrial de Alta resistência<br>DETALHE 03 - Esquadrias |         | CONVÊNIO           |
|   |          |   |         | ARQUIVO            |
|   |          |   |         |                    |
|   |          |   |         |                    |
|   |          | Aprovações:   |         |                    |
| <div> LCL PROJETOS</div> <div>Av. Gov. Flavio R. Coutinho, 500, sl. 601<br/>Jd. Oceania, 58037-005 - João Pessoa (PB)<br/>Tel +55 (83) 99924.4447<br/>e-mail: lclprojeto@hotmail.com</div> |          |   |         |                    |

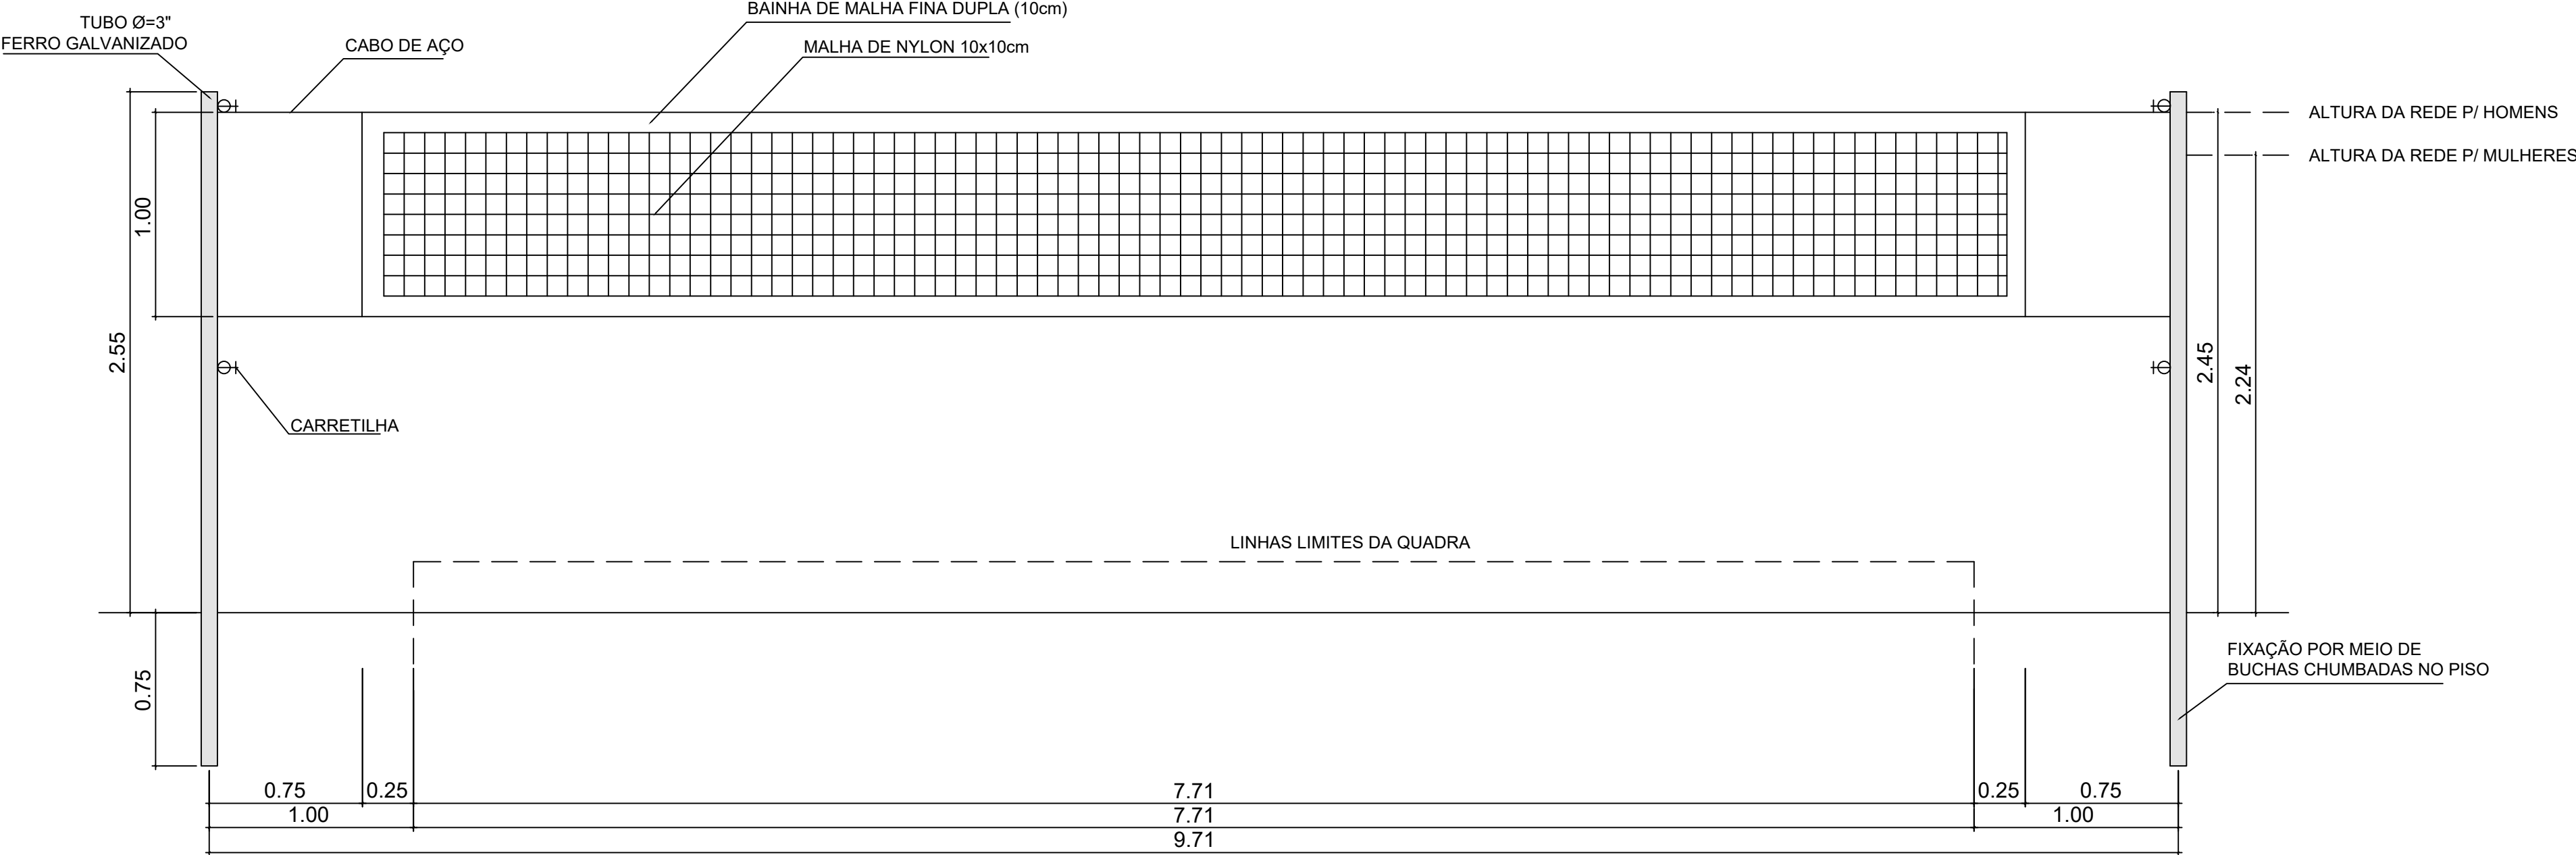


Detalhe 01 - Rede de Vôlei  
Escala \_\_\_\_\_ 1/25

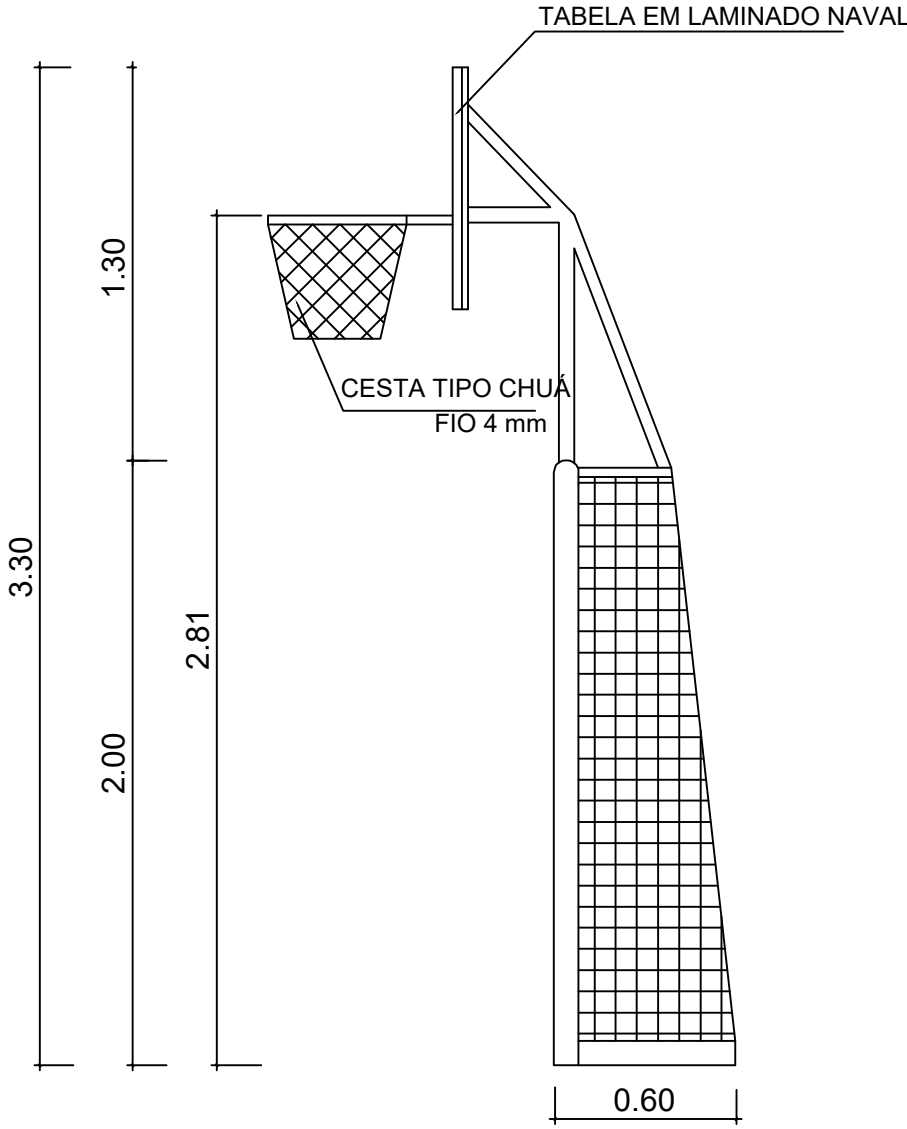

VISTA LATERAL

Detalhe 02 - Trave de Futebol Conjugada com Tabela de Basquete  
Escala \_\_\_\_\_ 1/25

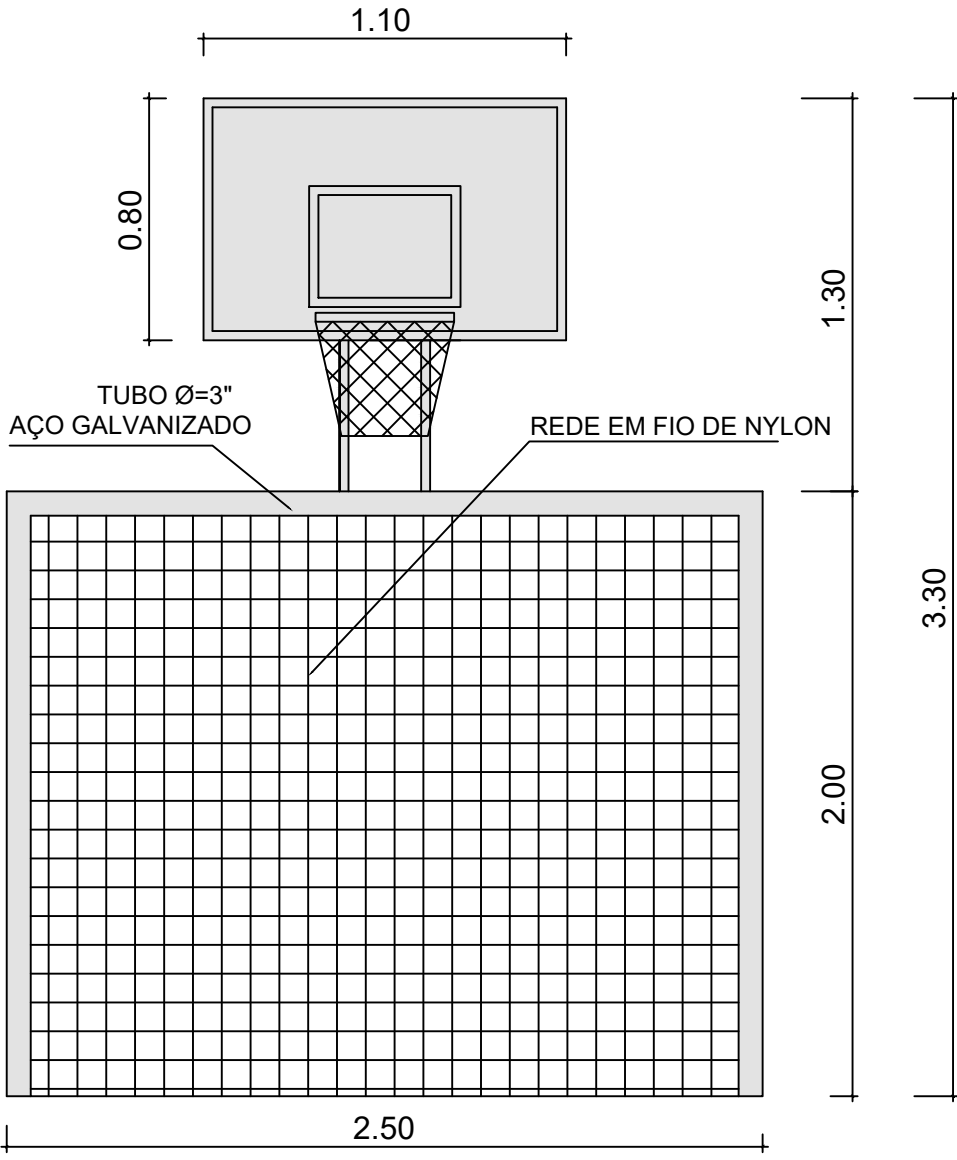


VISTA FRONTAL


PROPRIETÁRIO: PREFEITURA MUNICIPAL DE SOUSA/PB  
**LINCOLN CARTAXO DE LIRA JUNIOR:06897861405**  
Assinado de forma digital por LINCOLN CARTAXO DE LIRA JUNIOR:06897861405  
Dados: 2023.09.19 11:10:11 -03'00'  
PROJETO: LINCOLN CARTAXO DE LIRA JÚNIOR CREA 160.814.689-8

|   |          |   |         |                    |
|---|----------|---|---------|--------------------|
| FOLHA   |          | PROJETO: CONSTRUÇÃO DE QUADRA POLIESPORTIVA                                                                 |         |                    |
| 06/09   |          | CONVENIENTE: PREFEITURA MUNICIPAL DE SOUSA/PB                                                               |         |                    |
|   |          | CONVENIADO: MUNICIPIO DE SOUSA                                                                              |         |                    |
|   |          | LOCALIDADE: NÚCLEO III, SOUSA -PB                                                                           |         |                    |
| DESENHO   | DATA     | RESPONSÁVEL                                                                                                 | RUBRICA | DADOS              |
| CÓPIA   | AGO/2023 | LINCOLN CARTAXO                                                                                             |         | CREA 160.814.689-8 |
| VISTO   |          |   |         |                    |
|   |          |   |         |                    |
| ESCALAS   |          | DESENHOS<br>DETALHE 01 - REDE DE VOLÊI<br>DETALHE 02 - TRAVE DE FUTEBOL<br>CONJUGADA COM TABELA DE BASQUETE |         | CONVÊNIO           |
| INDICADO   |          |   |         | ARQUIVO            |
| Aprovações:   |          |   |         |                    |
| <div><div><div></div></div><div>LCL PROJETOS</div><div>Av. Gov. Flavio R. Coutinho, 500, sl. 601<br/>Jd. Oceania, 58037-005 - João Pessoa (PB)<br/>Tel +55 (83) 99924.4447<br/>e-mail: lclprojetos@hotmail.com</div></div> |          |   |         |                    |




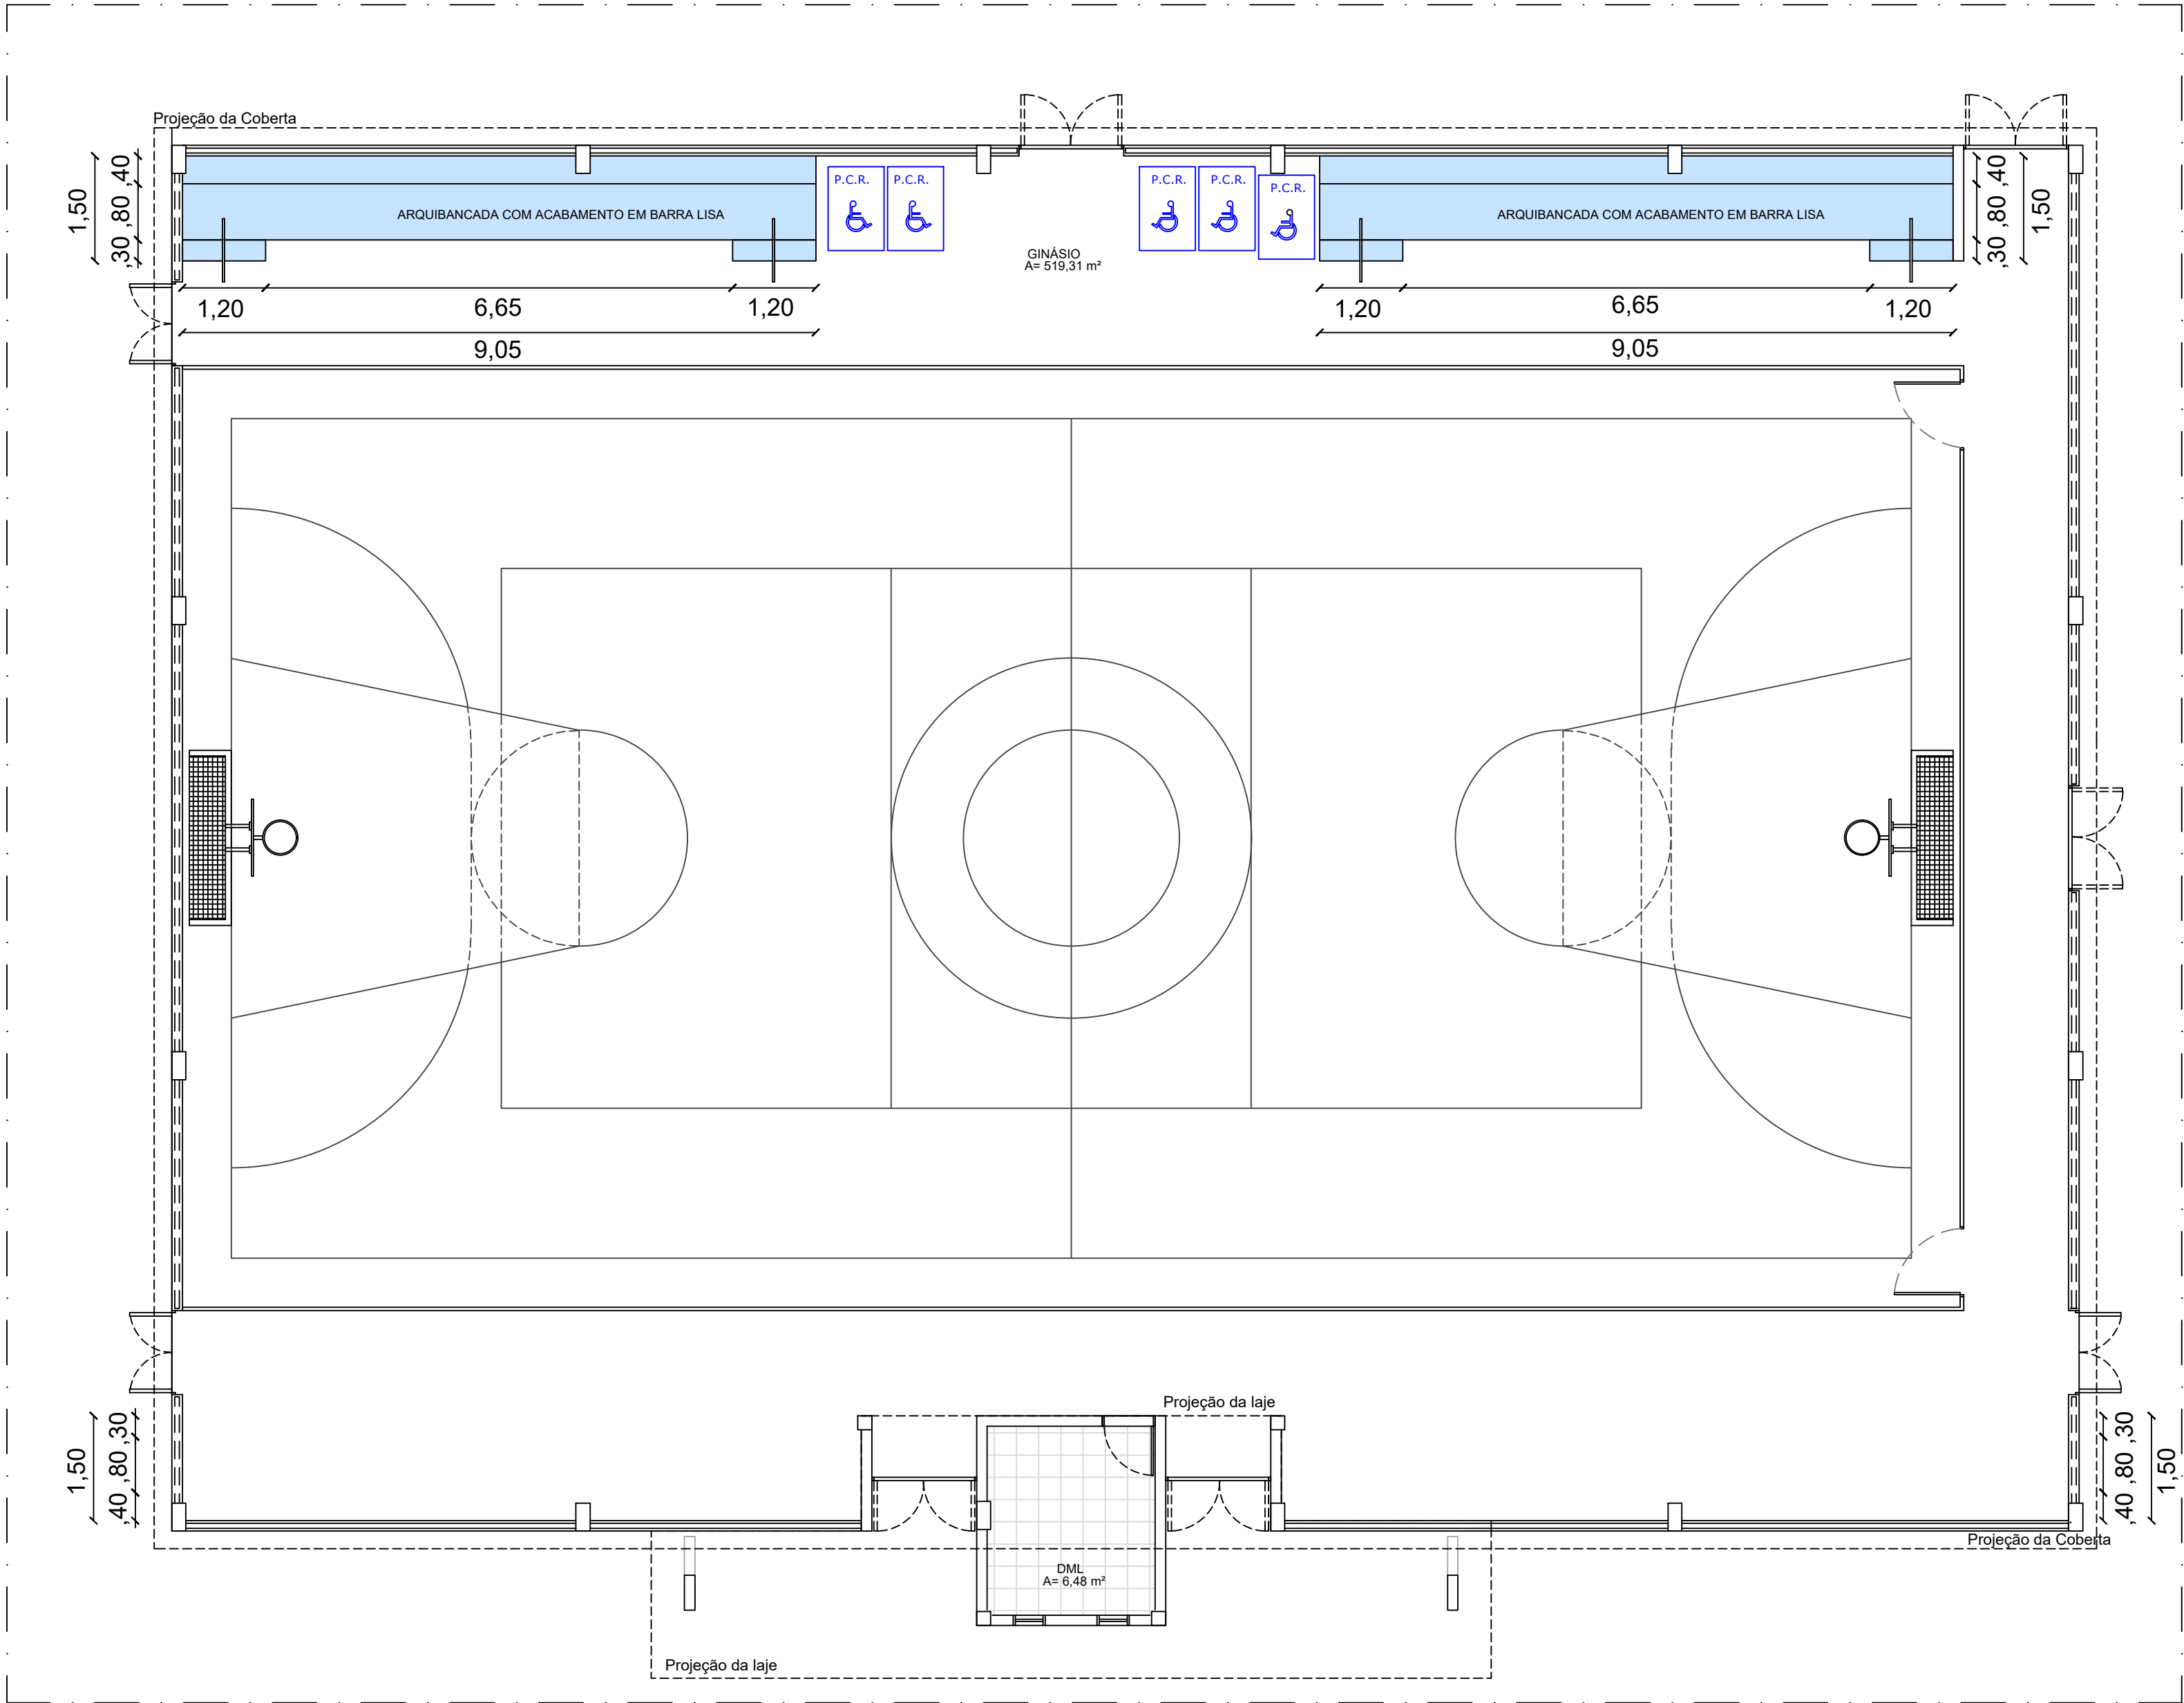

Planta Baixa - ARQUIBANCADA  
Escala 1/75

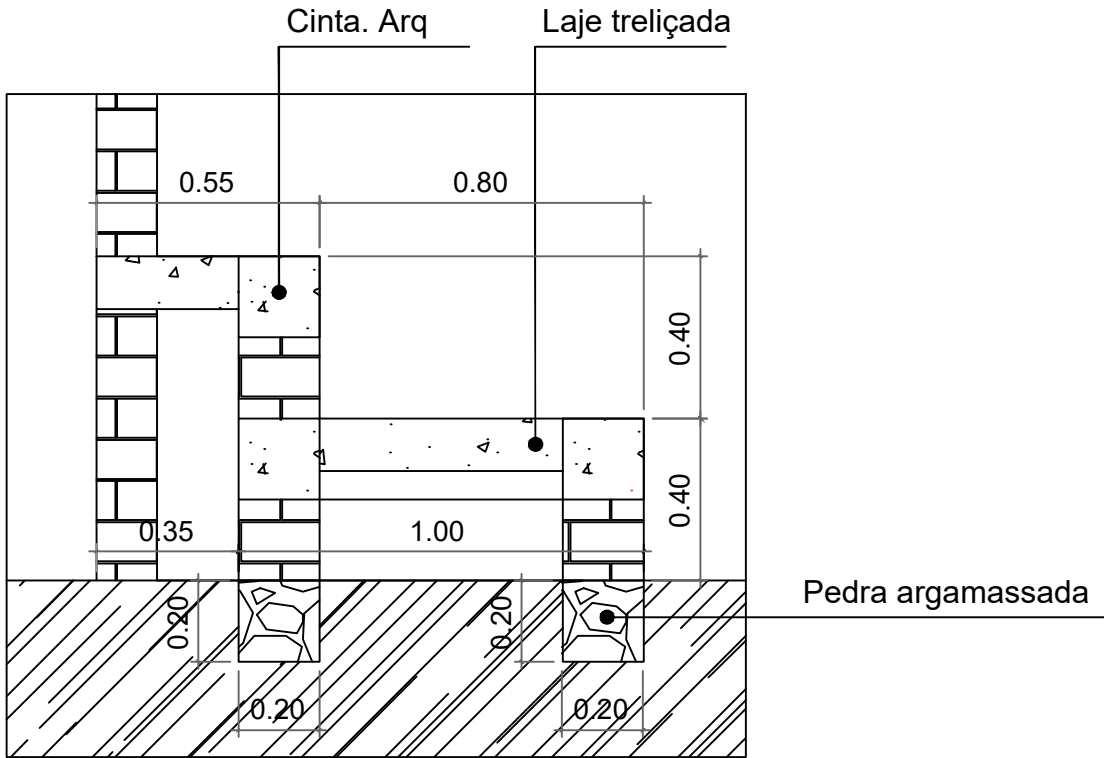

Corte - Arquibancada  
Escala 1/75

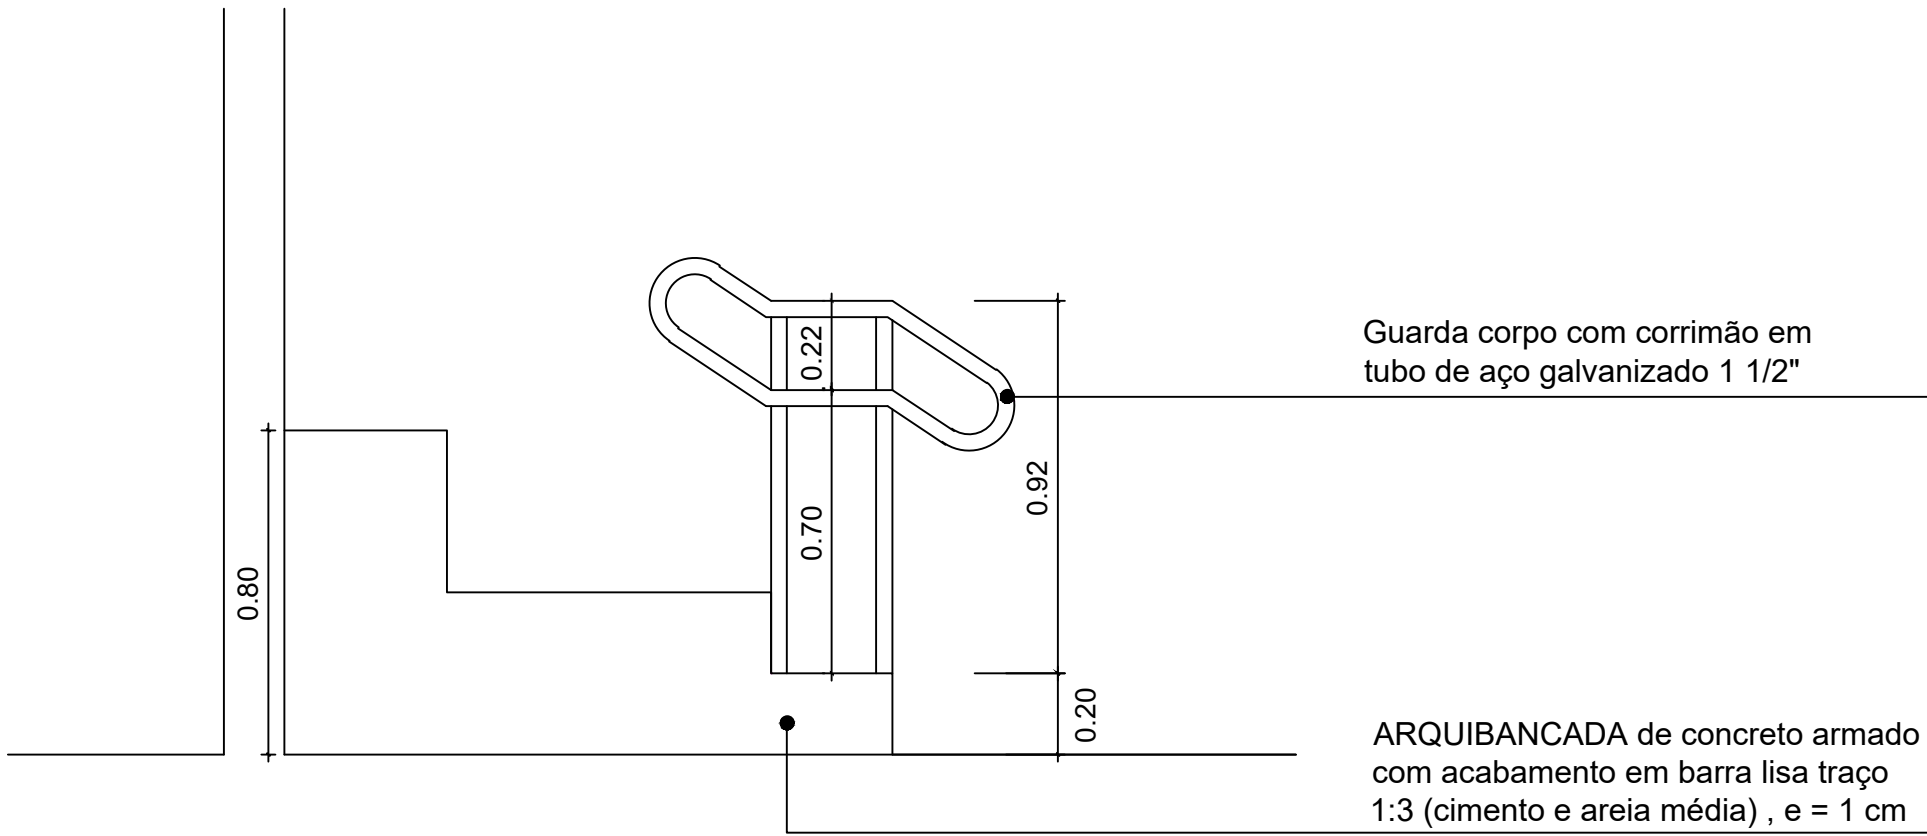

Detalhe - Arquibancada  
Escala 1/75

PROPRIETÁRIO: PREFEITURA MUNICIPAL DE SOUSA/PB  
**LINCOLN CARTAXO DE LIRA**  
Assinado de forma digital por LINCOLN CARTAXO DE LIRA JUNIOR:06897861405  
Dados: 2023.09.19 11:10:25  
PROJETO: **JUNIOR:06897861405**  
LINCOLN CARTAXO DE LIRA JUNIOR CREA 160.814.689-8

FOLHA

07/09

PROJETO: CONSTRUÇÃO DE QUADRA POLIESPORTIVA

CONVENIENTE: PREFEITURA MUNICIPAL DE SOUSA/PB

CONVENIADO: MUNICIPIO DE SOUSA

LOCALIDADE: NÚCLEO III, SOUSA -PB

|         |          |                 |         |                    |
|---------|----------|-----------------|---------|--------------------|
| DESENHO | DATA     | RESPONSÁVEL     | RUBRICA | DADOS              |
| CÓPIA   | AGO/2023 | LINCOLN CARTAXO |         | CREA 160.814.689-8 |
| VISTO   |          |                 |         |                    |

ESCALAS

INDICADO

DESENHOS

PLANTA BAIXA DA ARQUIBANCADA

DETALHE DA ARQUIBANCADA

CORTE ARQUIBANCADA

CONVÊNIO

ARQUIVO

Aprovações:

LCL PROJETOS

Av. Gov. Flavio R. Coutinho, 500, sl. 601

Jd. Oceania, 58037-005 - João Pessoa (PB)


Tel +55 (83) 99924.4447

e-mail: lclprojetos@hotmail.com





|             |          |   |         |  |                    |
|-------------|----------|---|---------|--|--------------------|
| FOLHA       |          | PROJETO: CONSTRUÇÃO DE QUADRA POLIESPORTIVA   |         |  |                    |
| 08/09       |          | CONVENIENTE: PREFEITURA MUNICIPAL DE SOUSA/PB   |         |  |                    |
|             |          | CONVENIADO: MUNICIPIO DE SOUSA   |         |  |                    |
|             |          | LOCALIDADE: NÚCLEO III, SOUSA - PB   |         |  |                    |
| DESENHO     | DATA     | RESPONSÁVEL   | RUBRICA |  | DADOS              |
| CÓPIA       | AGO/2023 | LINCOLN CARTAXO   |         |  | CREA 160.814.689-8 |
| VISTO       |          |   |         |  |                    |
| ESCALAS     |          | DESENHOS   |         |  | CONVÊNIO           |
| INDICADO    |          | PLANTA BAIXA - ACESSIBILIDADE<br>DETALHE 01 - Início/Fim Piso Tátil (D01-IFPT)<br>DETALHE02 - Mudança de Direção (D02-MD)<br>DETALHE 03 - Piso Tátil Direcional<br>DETALHE04 - Piso Tátil de Alerta |         |  |                    |
|             |          |   |         |  | ARQUIVO            |
| Aprovações: |          |   |         |  |                    |



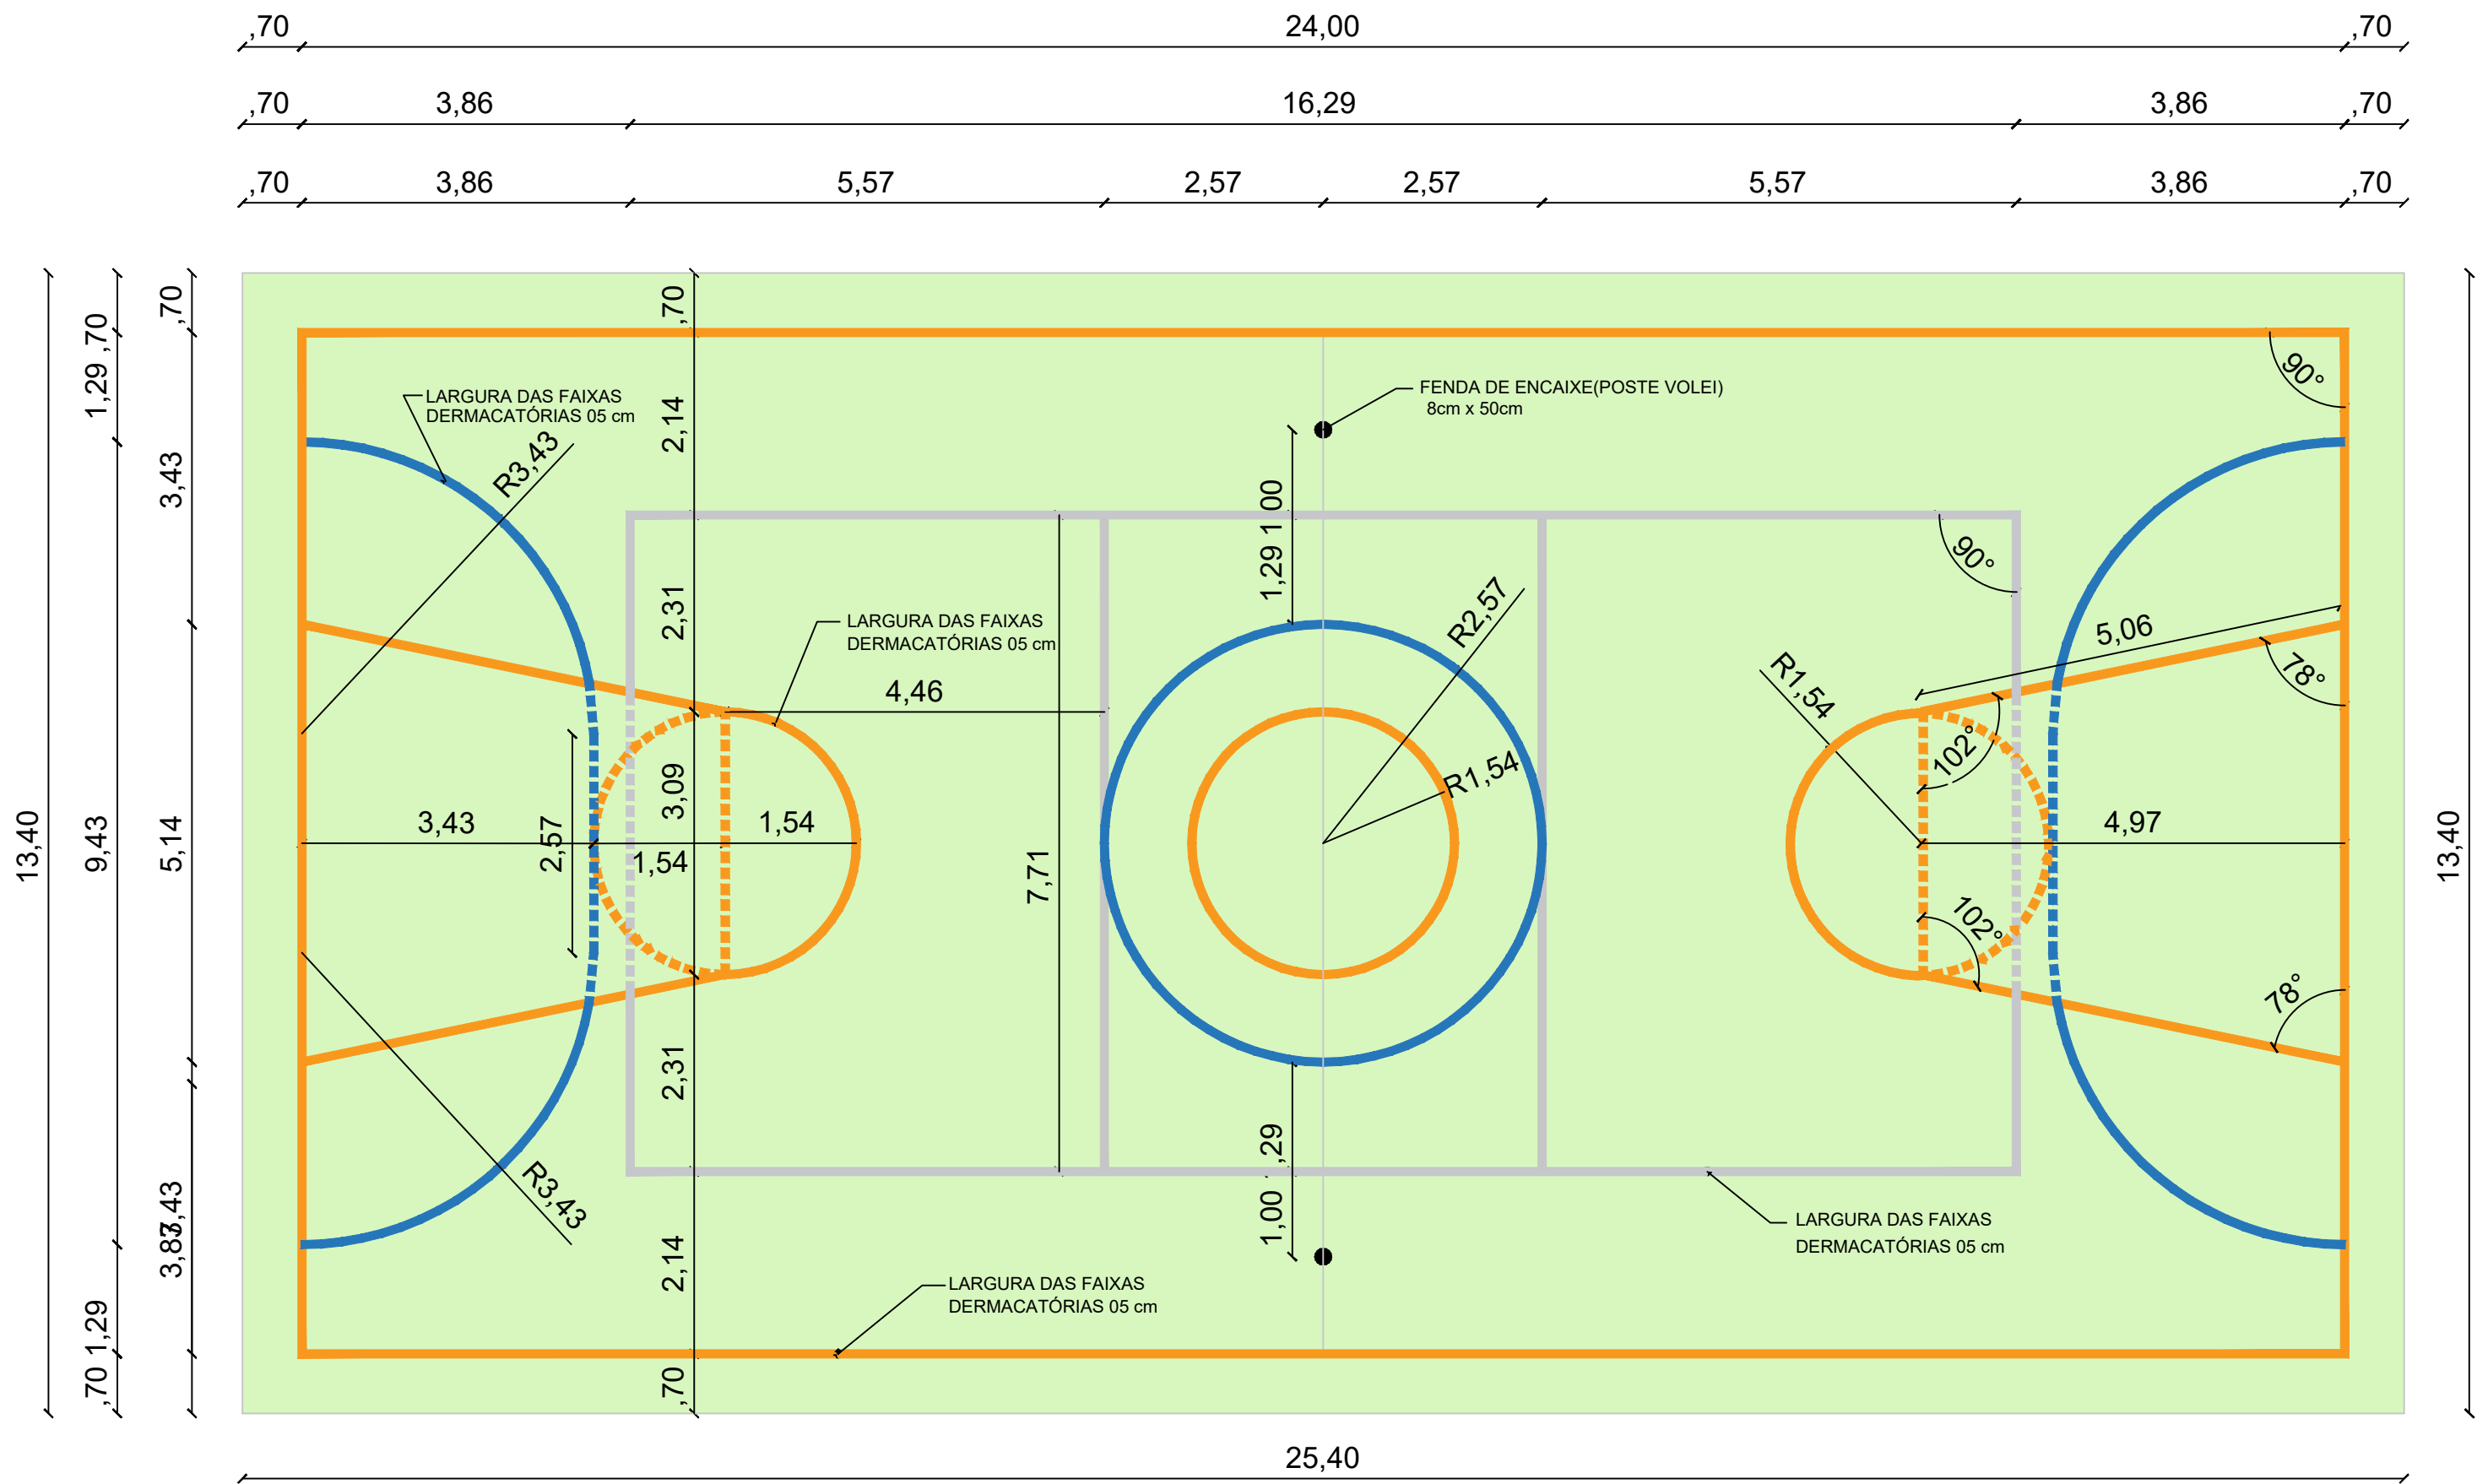


Pintura do Piso da Quadra - Faixas  
Escala \_\_\_\_\_ 1/75

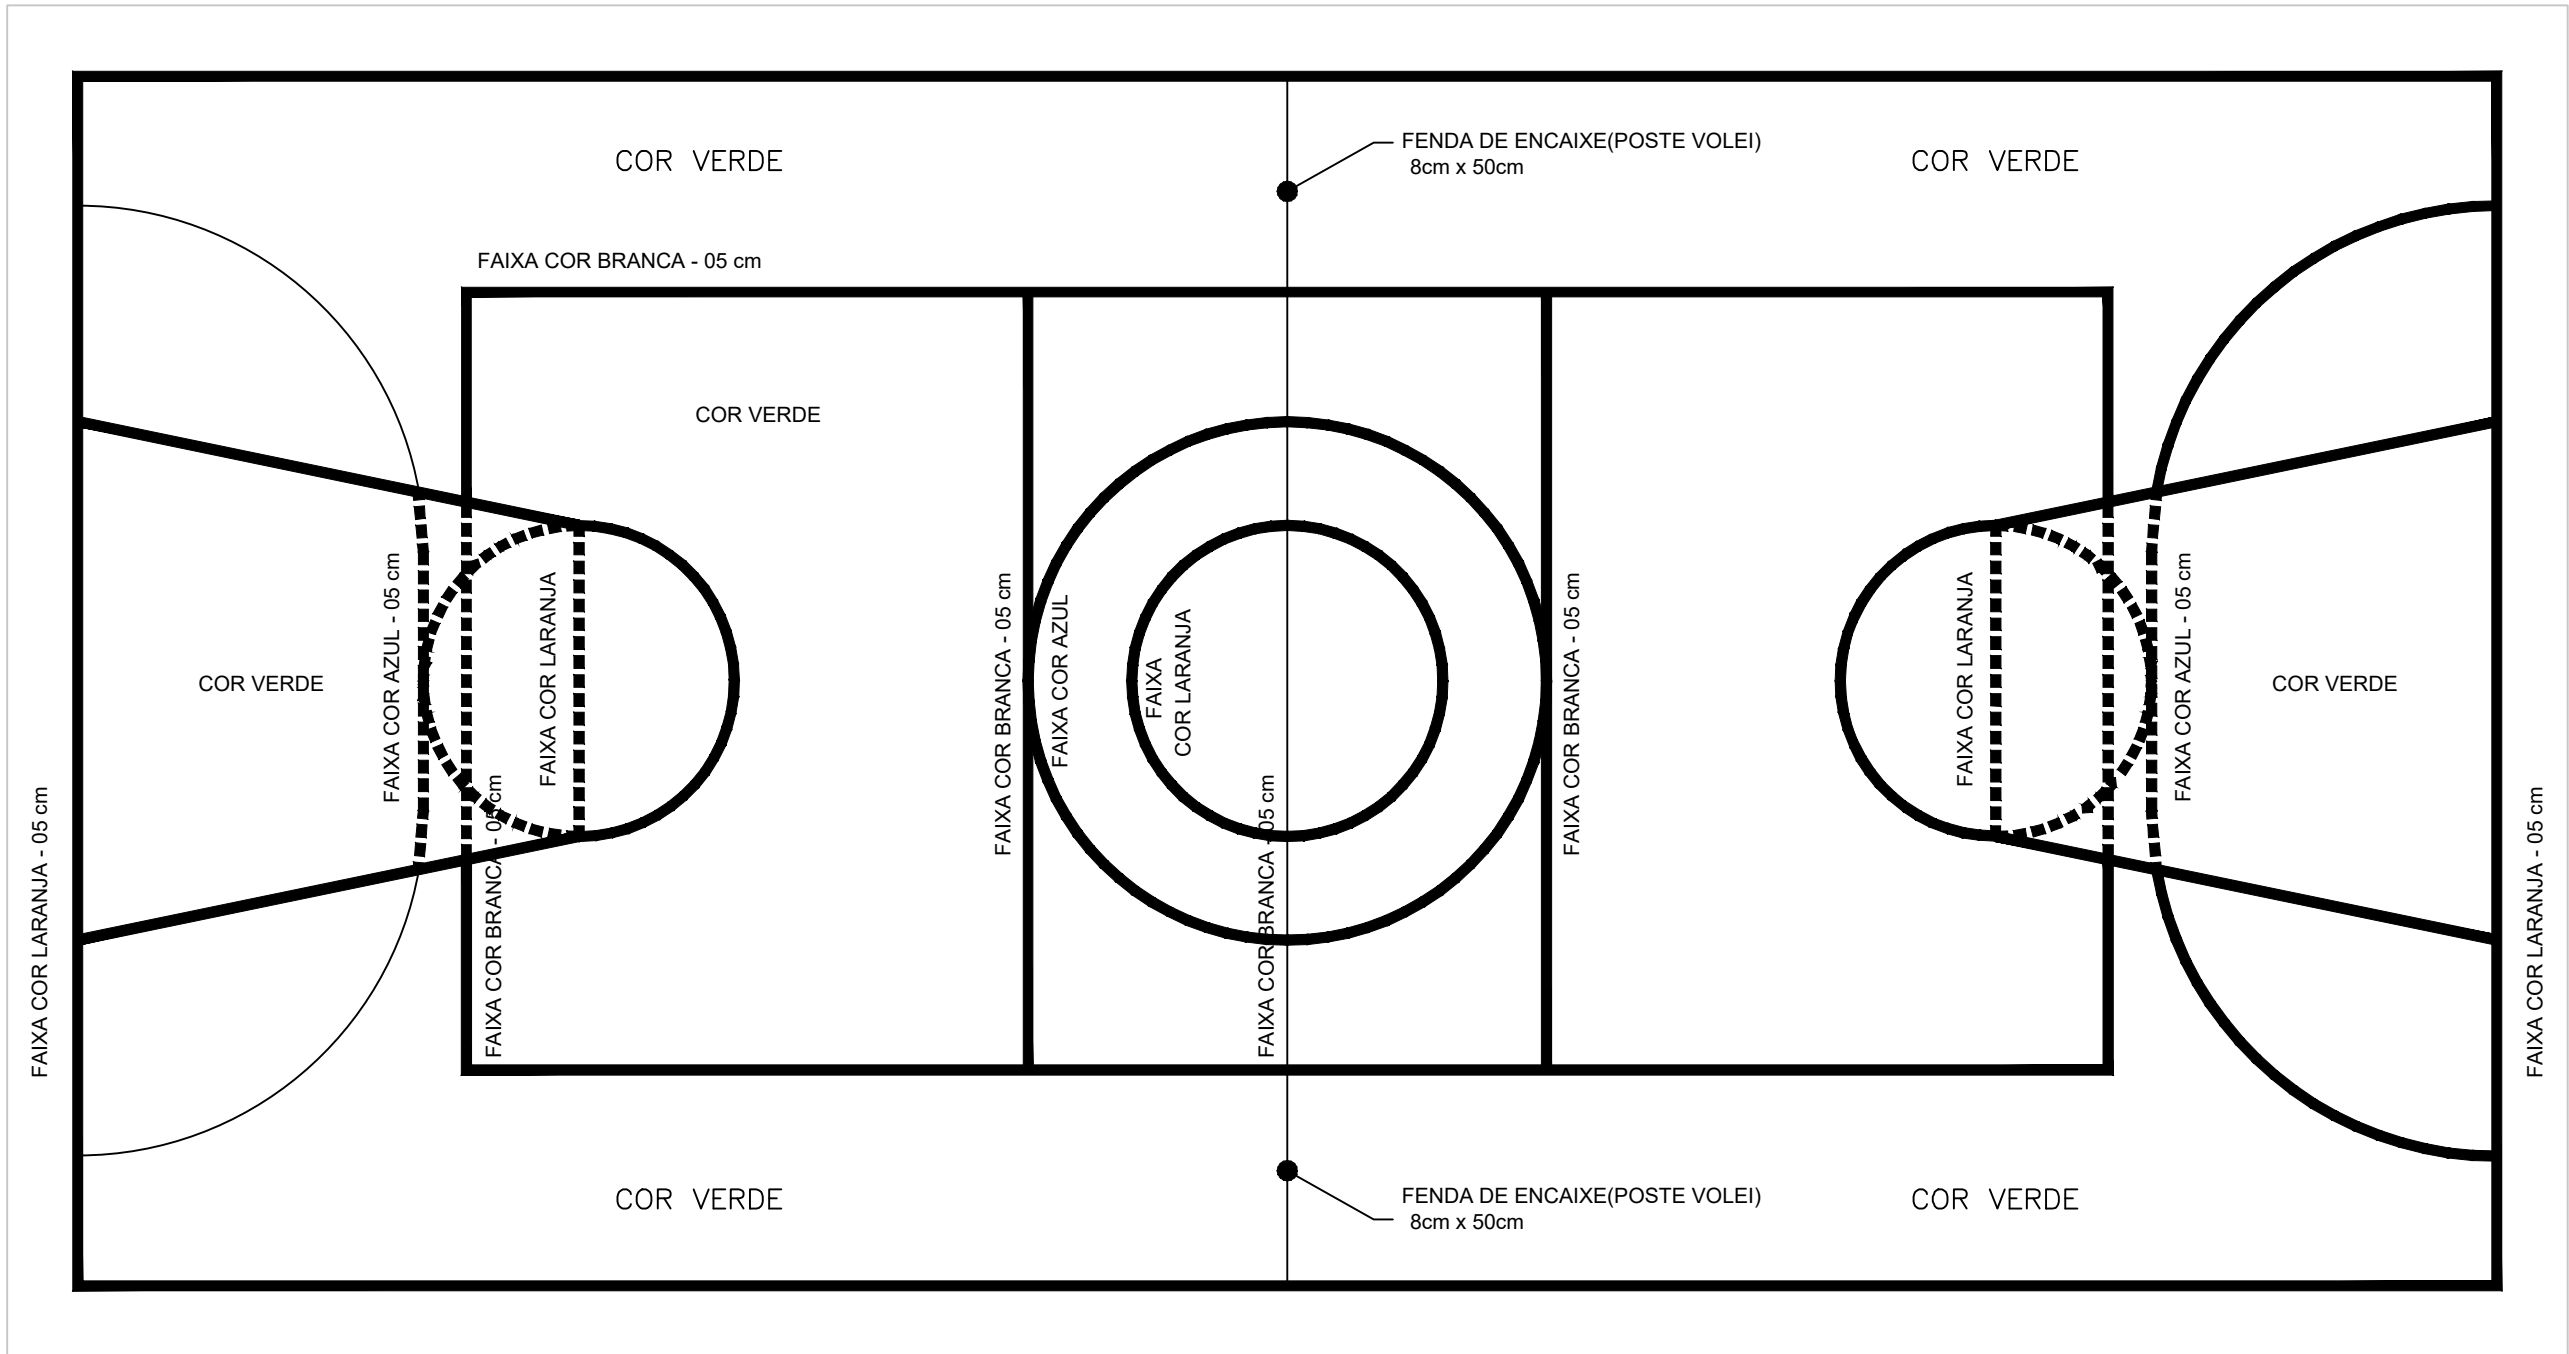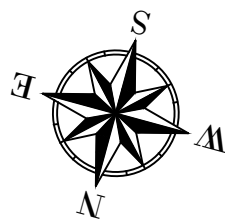

OBS.:PINTURA COM TINTA A BASE DE EPÓXI PARA PISO

Pintura do Piso da Quadra - Área Interna - 340,36 m²  
Escala \_\_\_\_\_ 1/75

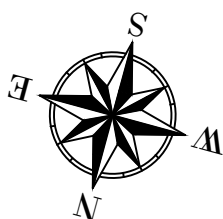

PROPRIETÁRIO: PREFEITURA MUNICIPAL DE SOUSA/PB  
**LINCOLN CARTAXO DE LIRA**  
Assinado de forma digital por LINCOLN CARTAXO DE LIRA JUNIOR:06897861405  
PROJETO: LINCOLN CARTAXO DE LIRA JÚNIOR CREA 160.814.689-8

FOLHA

09/09

PROJETO: CONSTRUÇÃO DE QUADRA POLIESPORTIVA

CONVENIENTE: PREFEITURA MUNICIPAL DE SOUSA/PB

CONVENIADO: MUNICÍPIO DE SOUSA

LOCALIDADE: NÚCLEO III, SOUSA -PB

|         |          |                 |         |                    |
|---------|----------|-----------------|---------|--------------------|
| DESENHO | DATA     | RESPONSÁVEL     | RUBRICA | DADOS              |
| CÓPIA   | AGO/2023 | LINCOLN CARTAXO |         | CREA 160.814.689-8 |
| VISTO   |          |                 |         |                    |

ESCALAS

INDICADO

DESENHOS

PINTURA DO PISO DA QUADRA - FAIXAS

PINTURA DO PISO DA QUADRA - ÁREA INTERNA = 340,36 M²

CONVÊNIO

ARQUIVO

Aprovações:



LCL

PROJETOS

Av. Gov. Flavio R. Coutinho, 500, sl. 601

Jd. Oceania, 58037-005 - João Pessoa (PB)

Tel +55 (83) 95924.4447

e-mail: lclprojetos@hotmail.com