




Google Earth

Image © 2022 Maxar Technologies

PLANTA DE SITUAÇÃO
ESC.: 1:500

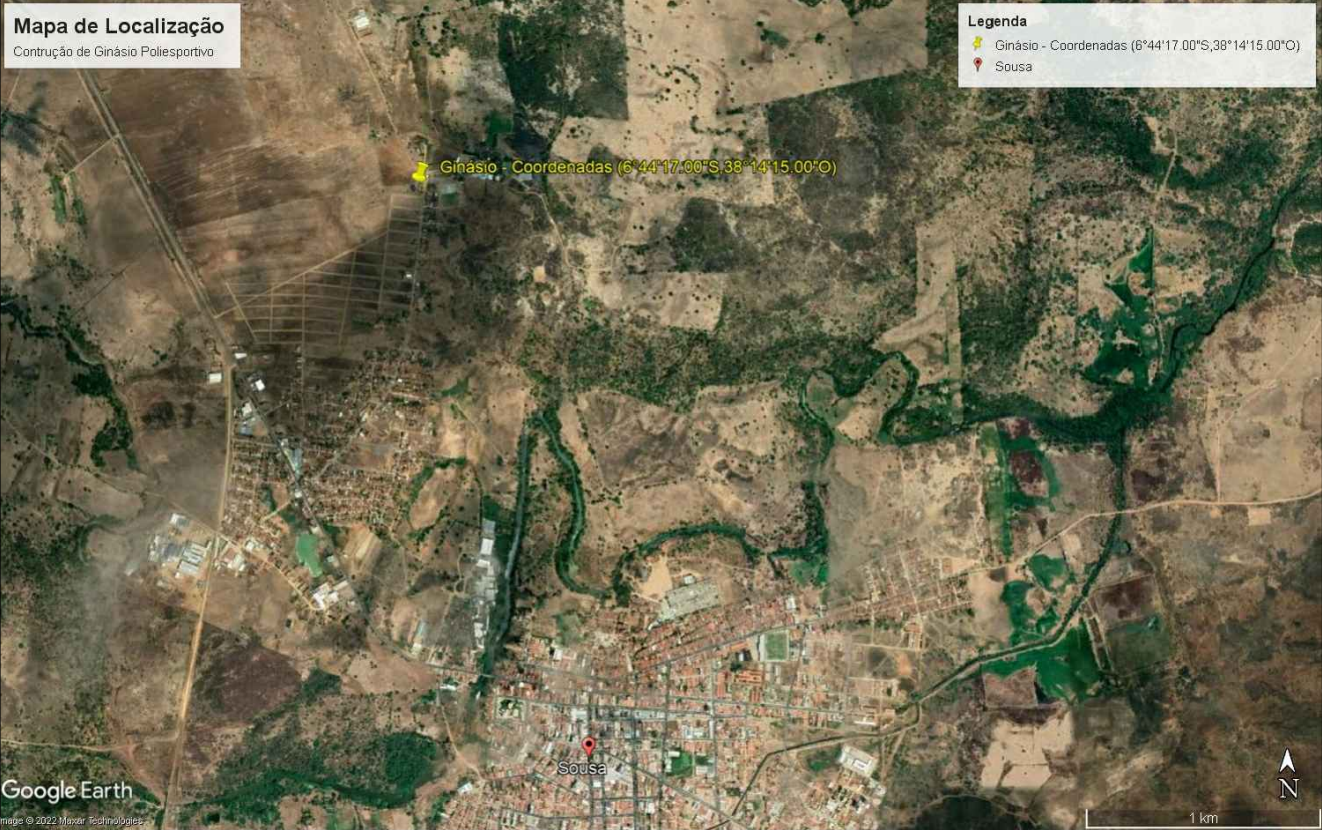

Google Earth

Image © 2022 Maxar Technologies

PROPRIETÁRIO: PREFEITURA MUNICIPAL DE SOUSA - PB

LINCOLN CARTAXO DE LIRA JUNIOR:06897861405


Assinado de forma digital por LINCOLN CARTAXO DE LIRA JUNIOR:06897861405
Dados: 2022.05.27 13:48:55 -03'00'

PROJETO: LINCOLN CARTAXO DE LIRA JÚNIOR CREA 160.814.689-8

CONSTRUÇÃO:

FOLHA	PROJETO: CONSTRUÇÃO DE QUADRA POLIESPORTIVA			
	CONVENIENTE: PREFEITURA MUNICIPAL DE SOUSA/PB			
01/09	CONVENIADO: MUNICIPIO DE SOUSA			
	LOCALIDADE: ESCOLA JOSÉ REIS - ALTO CRUZEIRO			
	DATA	RESPONSÁVEL	RUBRICA	DADOS
DESENHO	21/12/2021	LINCOLN CARTAXO		
CÓPIA				
VISTO				
ESCALAS	DESENHOS			CONVÊNIO
				RECURSOS PRÓPRIOS
	Indicada			ARQUIVO
Planta de Situação				
Mapa de Localização				

Aprovações:

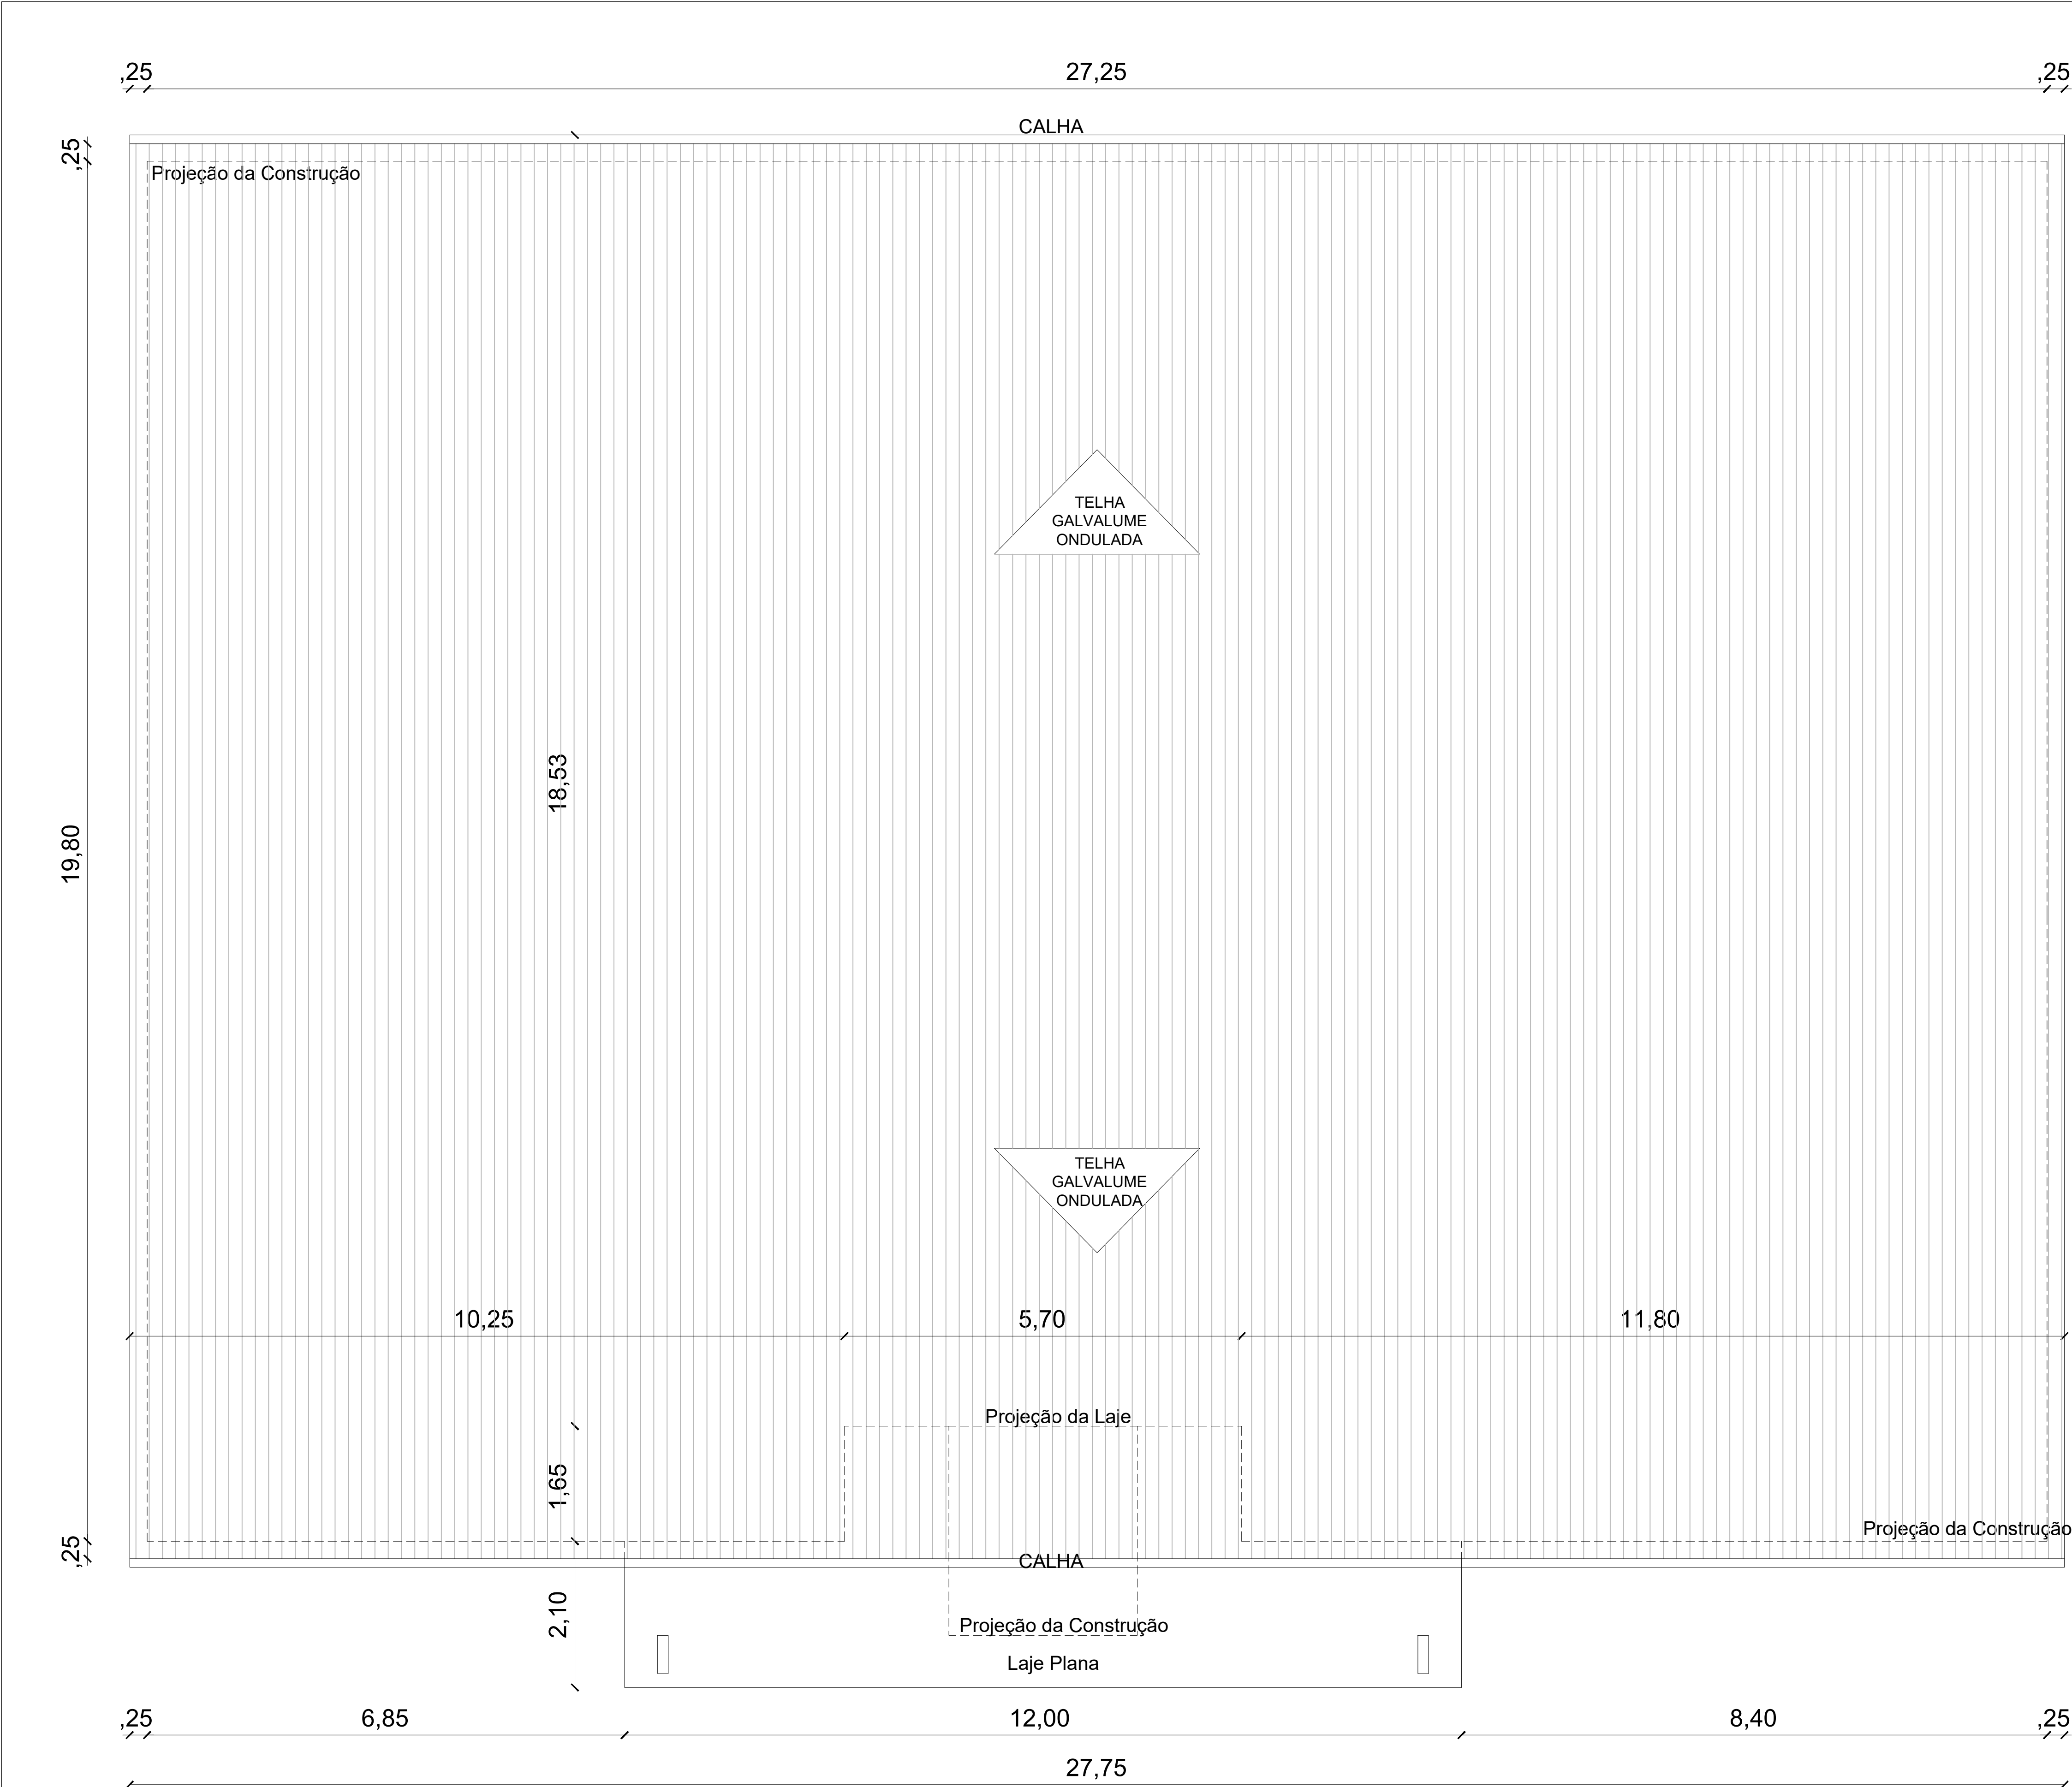


PROPRIETÁRIO: PREFEITURA MUNICIPAL DE SOUSA/PB
LINCOLN CARTAXO DE LIRA
JUNIOR:06897861405
PROJETO: LINCOLN CARTAXO DE LIRA JÚNIOR CREA 160.814.689-8

FOLHA 02/09
PROJETO: CONSTRUÇÃO DE QUADRA POLIESPORTIVA
CONVENIENTE: PREFEITURA MUNICIPAL DE SOUSA/PB
CONVENIADO: MUNICIPIO DE SOUSA
LOCALIDADE: ESCOLA MUNICIPAL DE ENSINO INFANTIL E FUND. JOSÉ REIS

DESENHO	DATA	RESPONSÁVEL	RUBRICA	DADOS
CÓPIA	21/12/2021	LINCOLN CARTAXO		CREA 160.814.689-8
VISTO				

ESCALAS	DESENHOS	CONVÊNIO
INDICADO	PLANTA DE COBERTA	GOVERNO DO ESTADO
		ARQUIVO

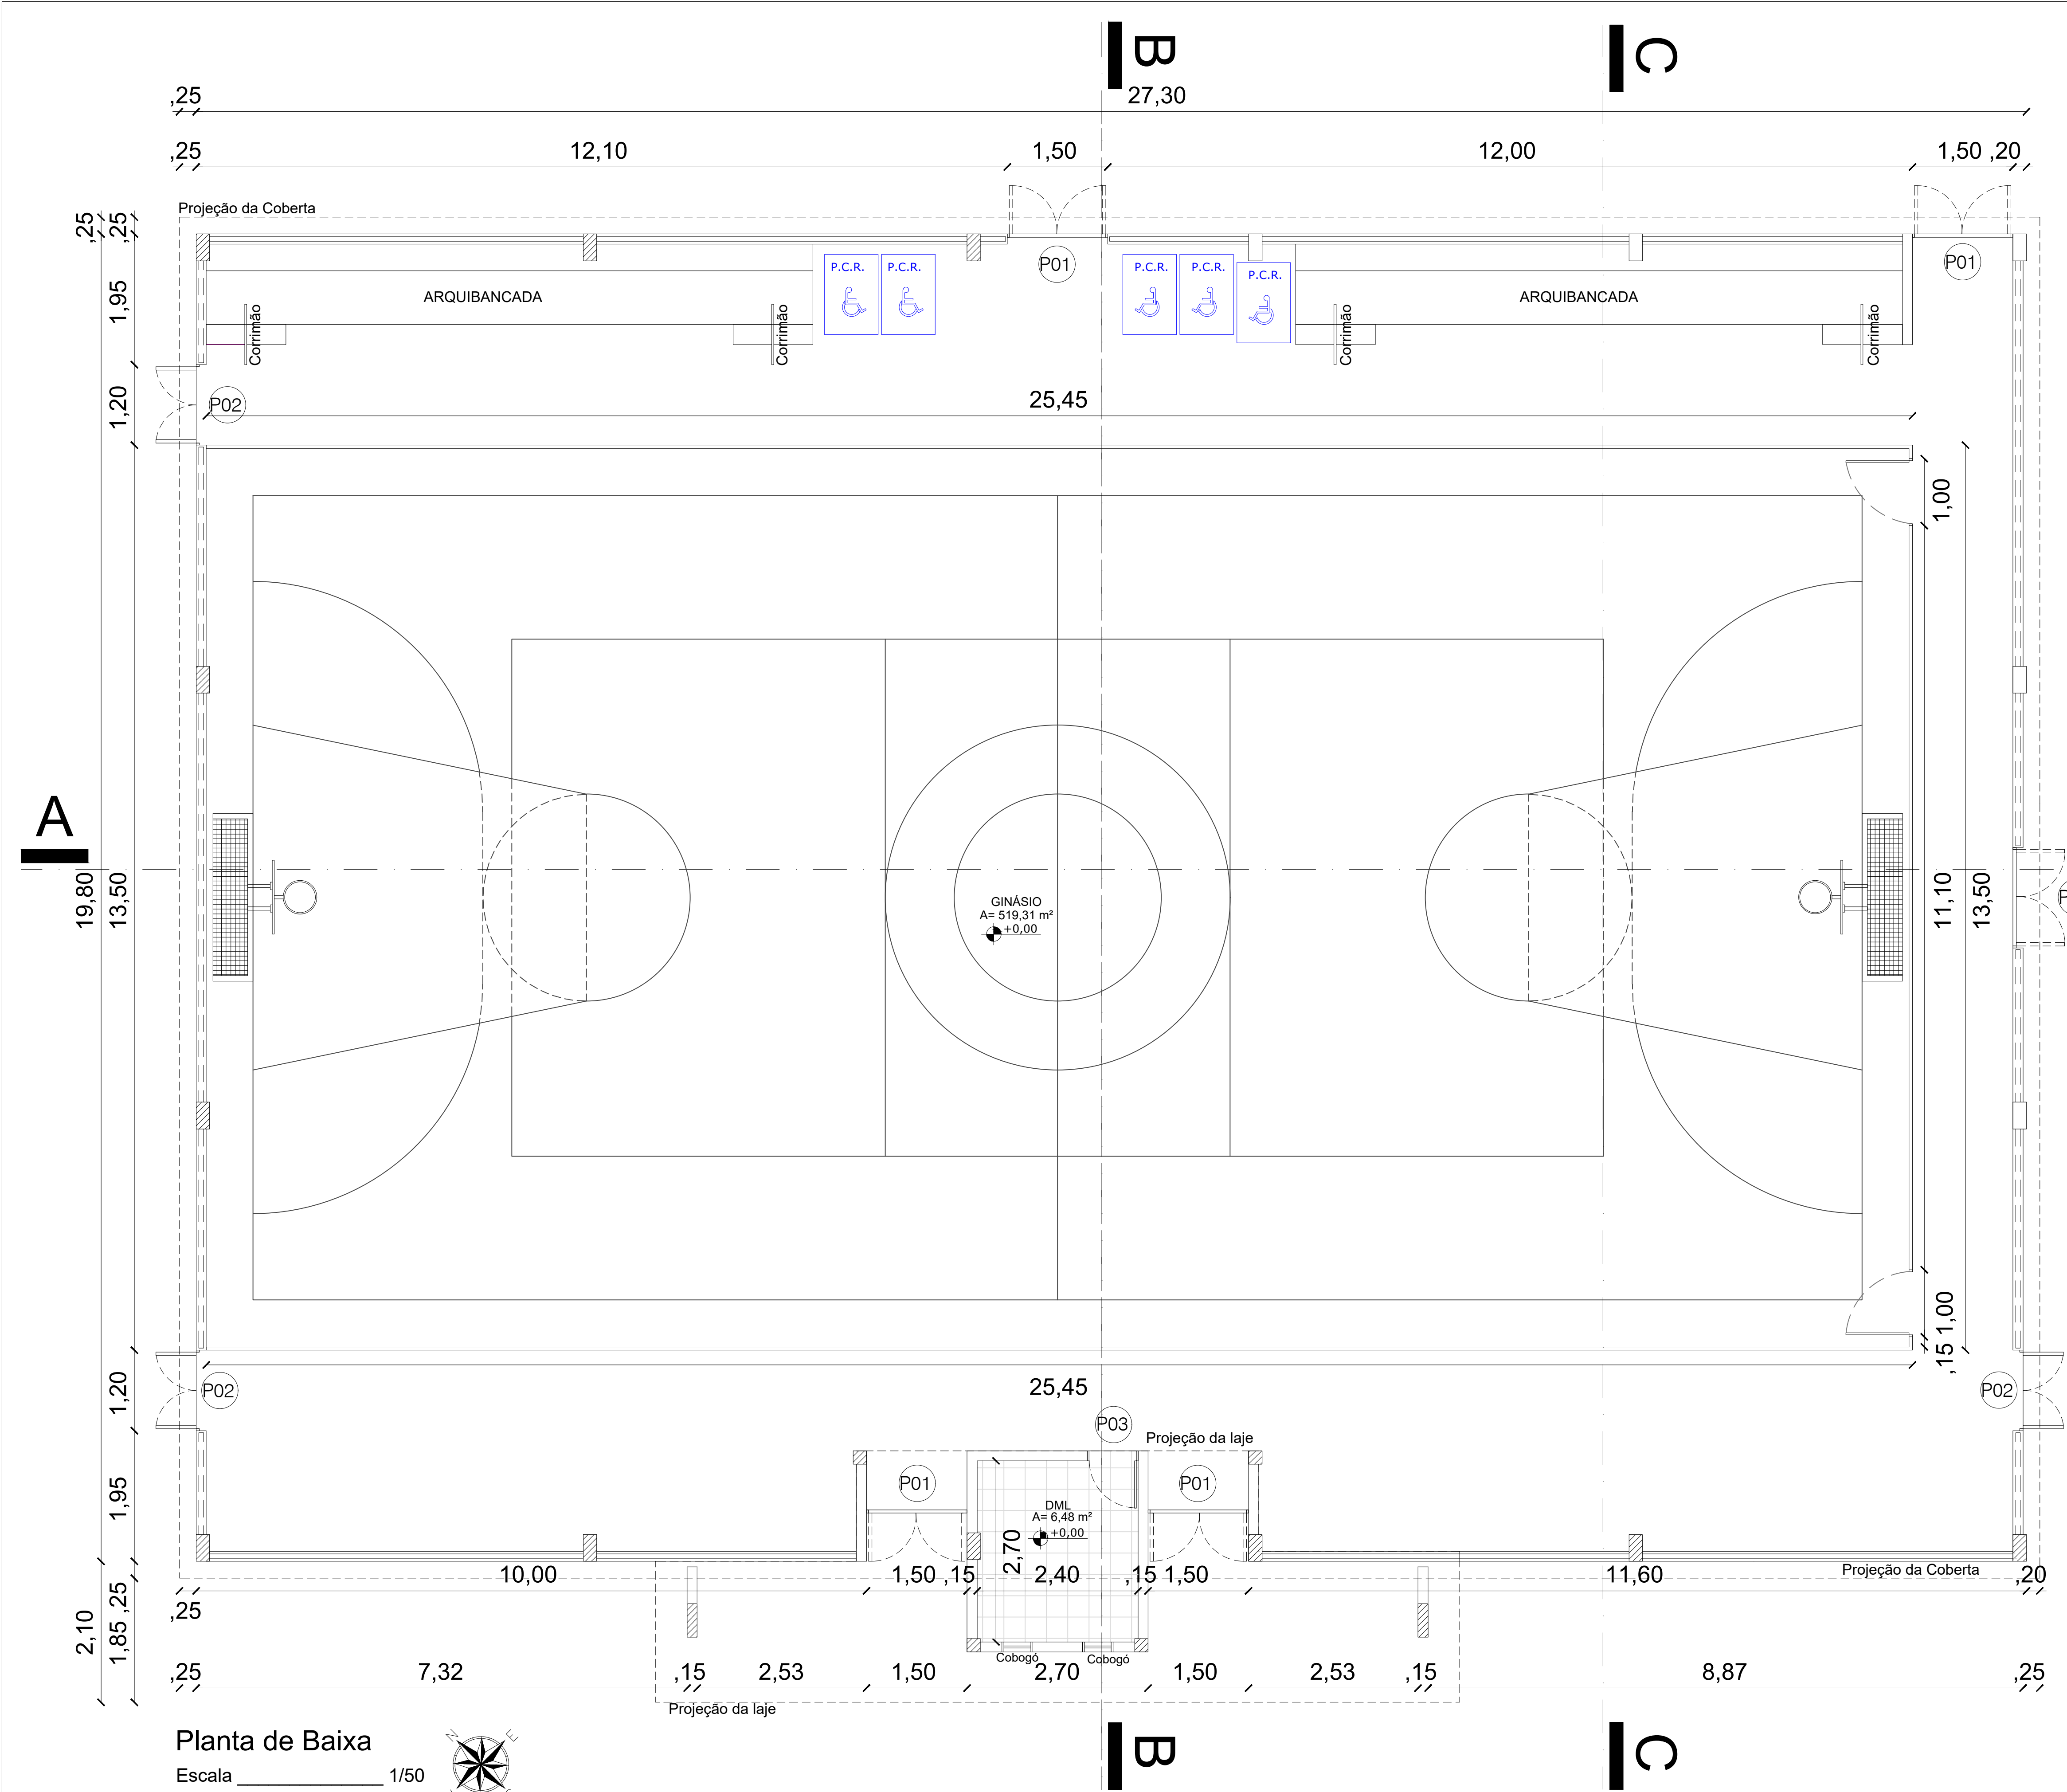

QUADRO DE ESQUADRIAS					
PORTAS - GINÁSIO					
TIPO	LARGURA	ALTURA	QUANT.	TIPO	ESPECIFICAÇÕES
P01	1.50	2.50	5	ABRIR	PORTÃO DE FERRO EM CHAPA GALVANIZADA
P02	1.20	2.50	3	ABRIR	PORTÃO DE FERRO EM CHAPA GALVANIZADA
P03	0.70	2.13	1	ABRIR	PORTA DE ALUMÍNIO

QUADRO DE ÁREA		
GINÁSIO		
—	Cobogó	73,69 - m²
= =	Cobogó	117,93 - m²


PROPRIETÁRIO: PREFEITURA MUNICIPAL DE SOUSA/PB
LINCOLN CARTAXO DE LIRA
JUNIOR:06897861405
PROJETO: LINCOLN CARTAXO DE LIRA JÚNIOR CREA 160.814.689-8

FOLHA		PROJETO: CONSTRUÇÃO DE QUADRA POLIESPORTIVA		
03/09		CONVENIENTE: PREFEITURA MUNICIPAL DE SOUSA/PB		
		CONVENIADO: MUNICÍPIO DE SOUSA		
		LOCALIDADE: ESCOLA MUNICIPAL DE ENSINO INFANTIL E FUND. JOSÉ REIS		
DESENHO	DATA	RESPONSÁVEL	RUBRICA	DADOS
CÓPIA	21/12/2021	LINCOLN CARTAXO		CREA 160.814.689-8
VISTO				
ESCALAS		DESENHOS PLANTA DE BAIXA		CONVÊNIO
INDICADO				GOVERNO DO ESTADO
				ARQUIVO

Aprovações:


 **LCL** **PROJETOS**

Av. Gov Flávio R. Coutinho, 550, sl. 601
Jd. Oceania, 58037-005 - João Pessoa (PB)
Tel +55 (83) 99924.4447
e-mail: lclprojetos@hotmail.com

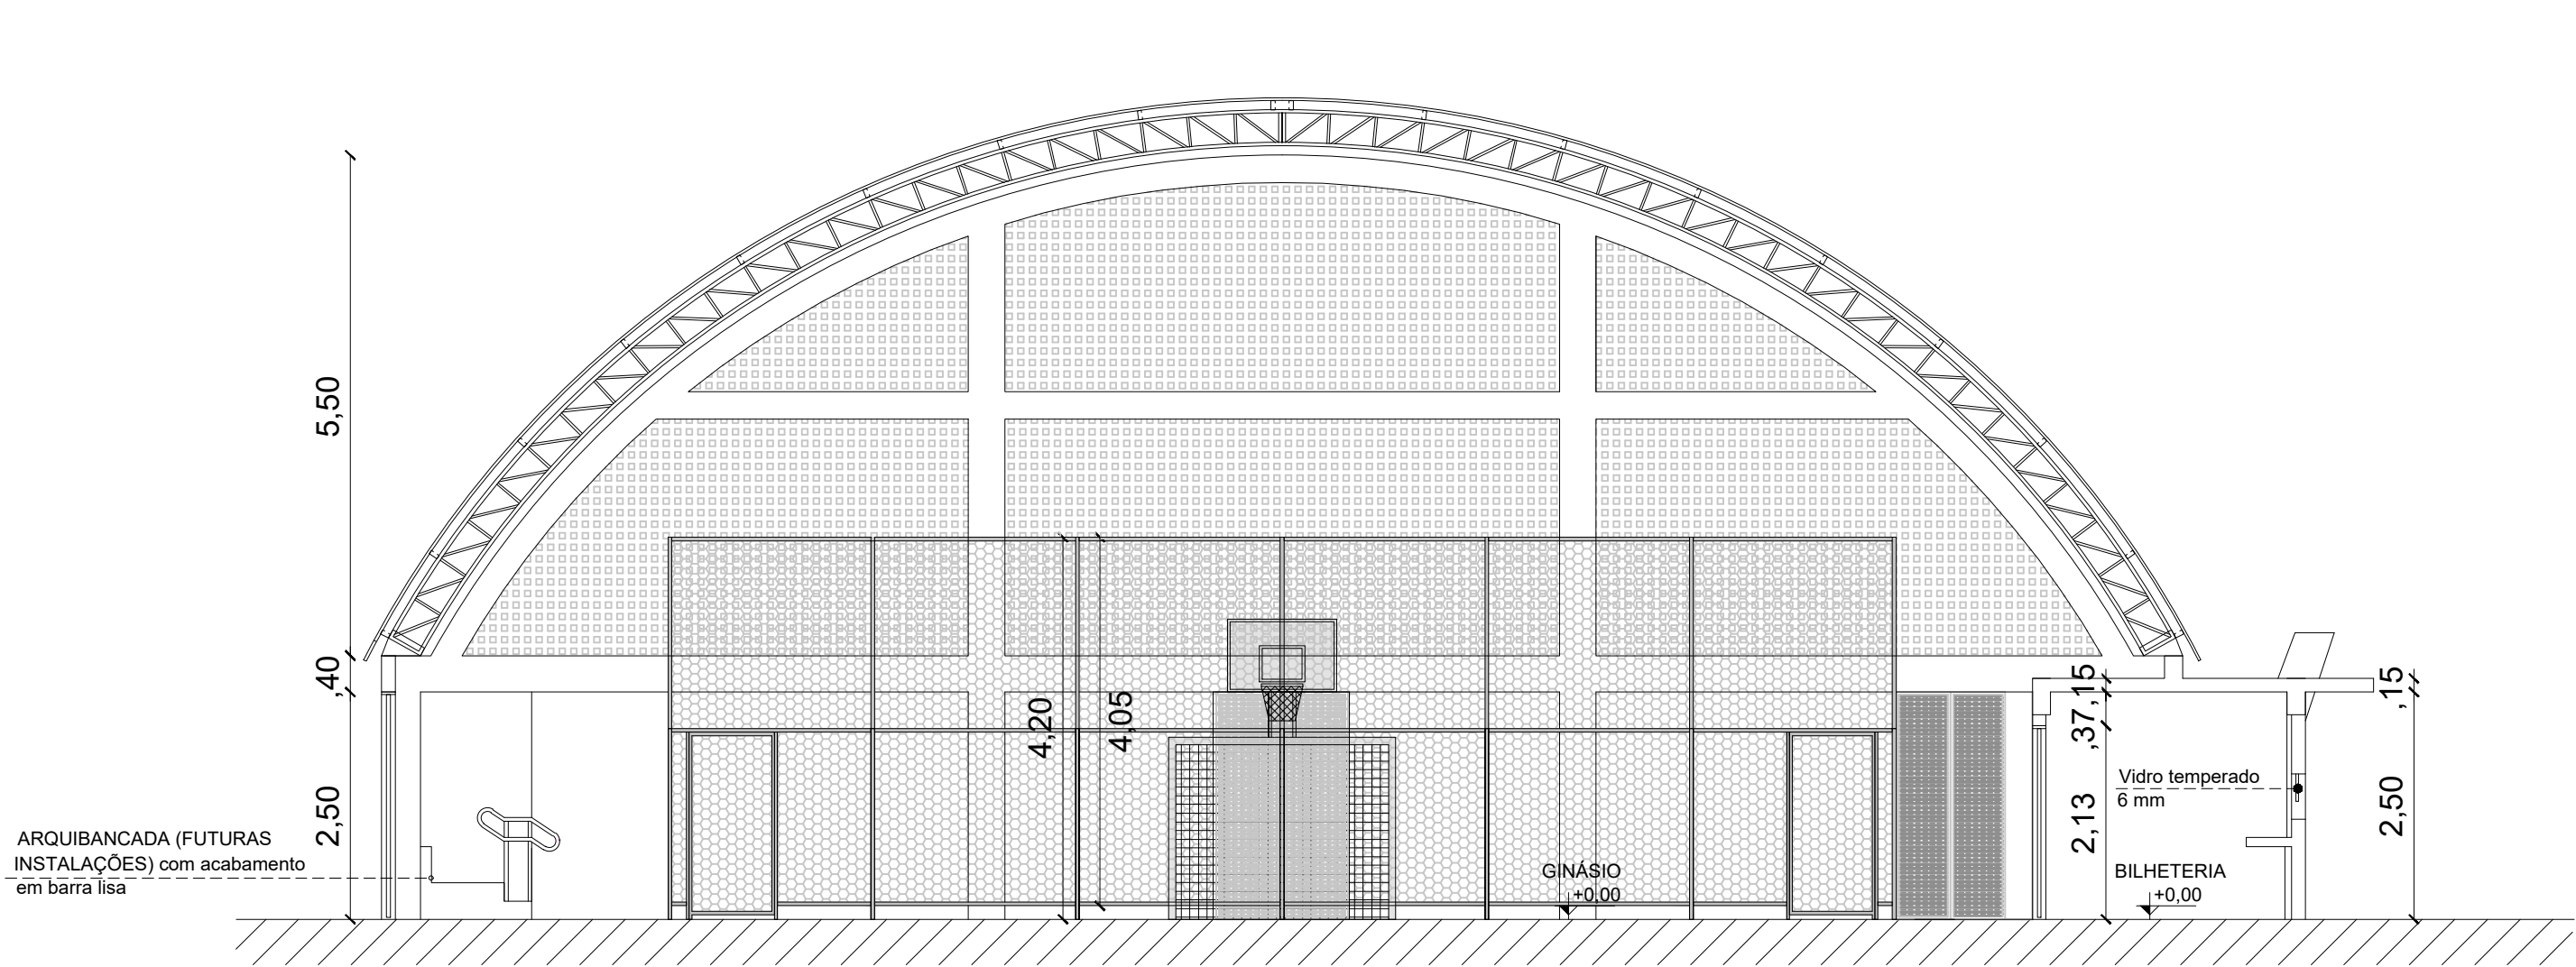


CORTE BB

Escala 1/75

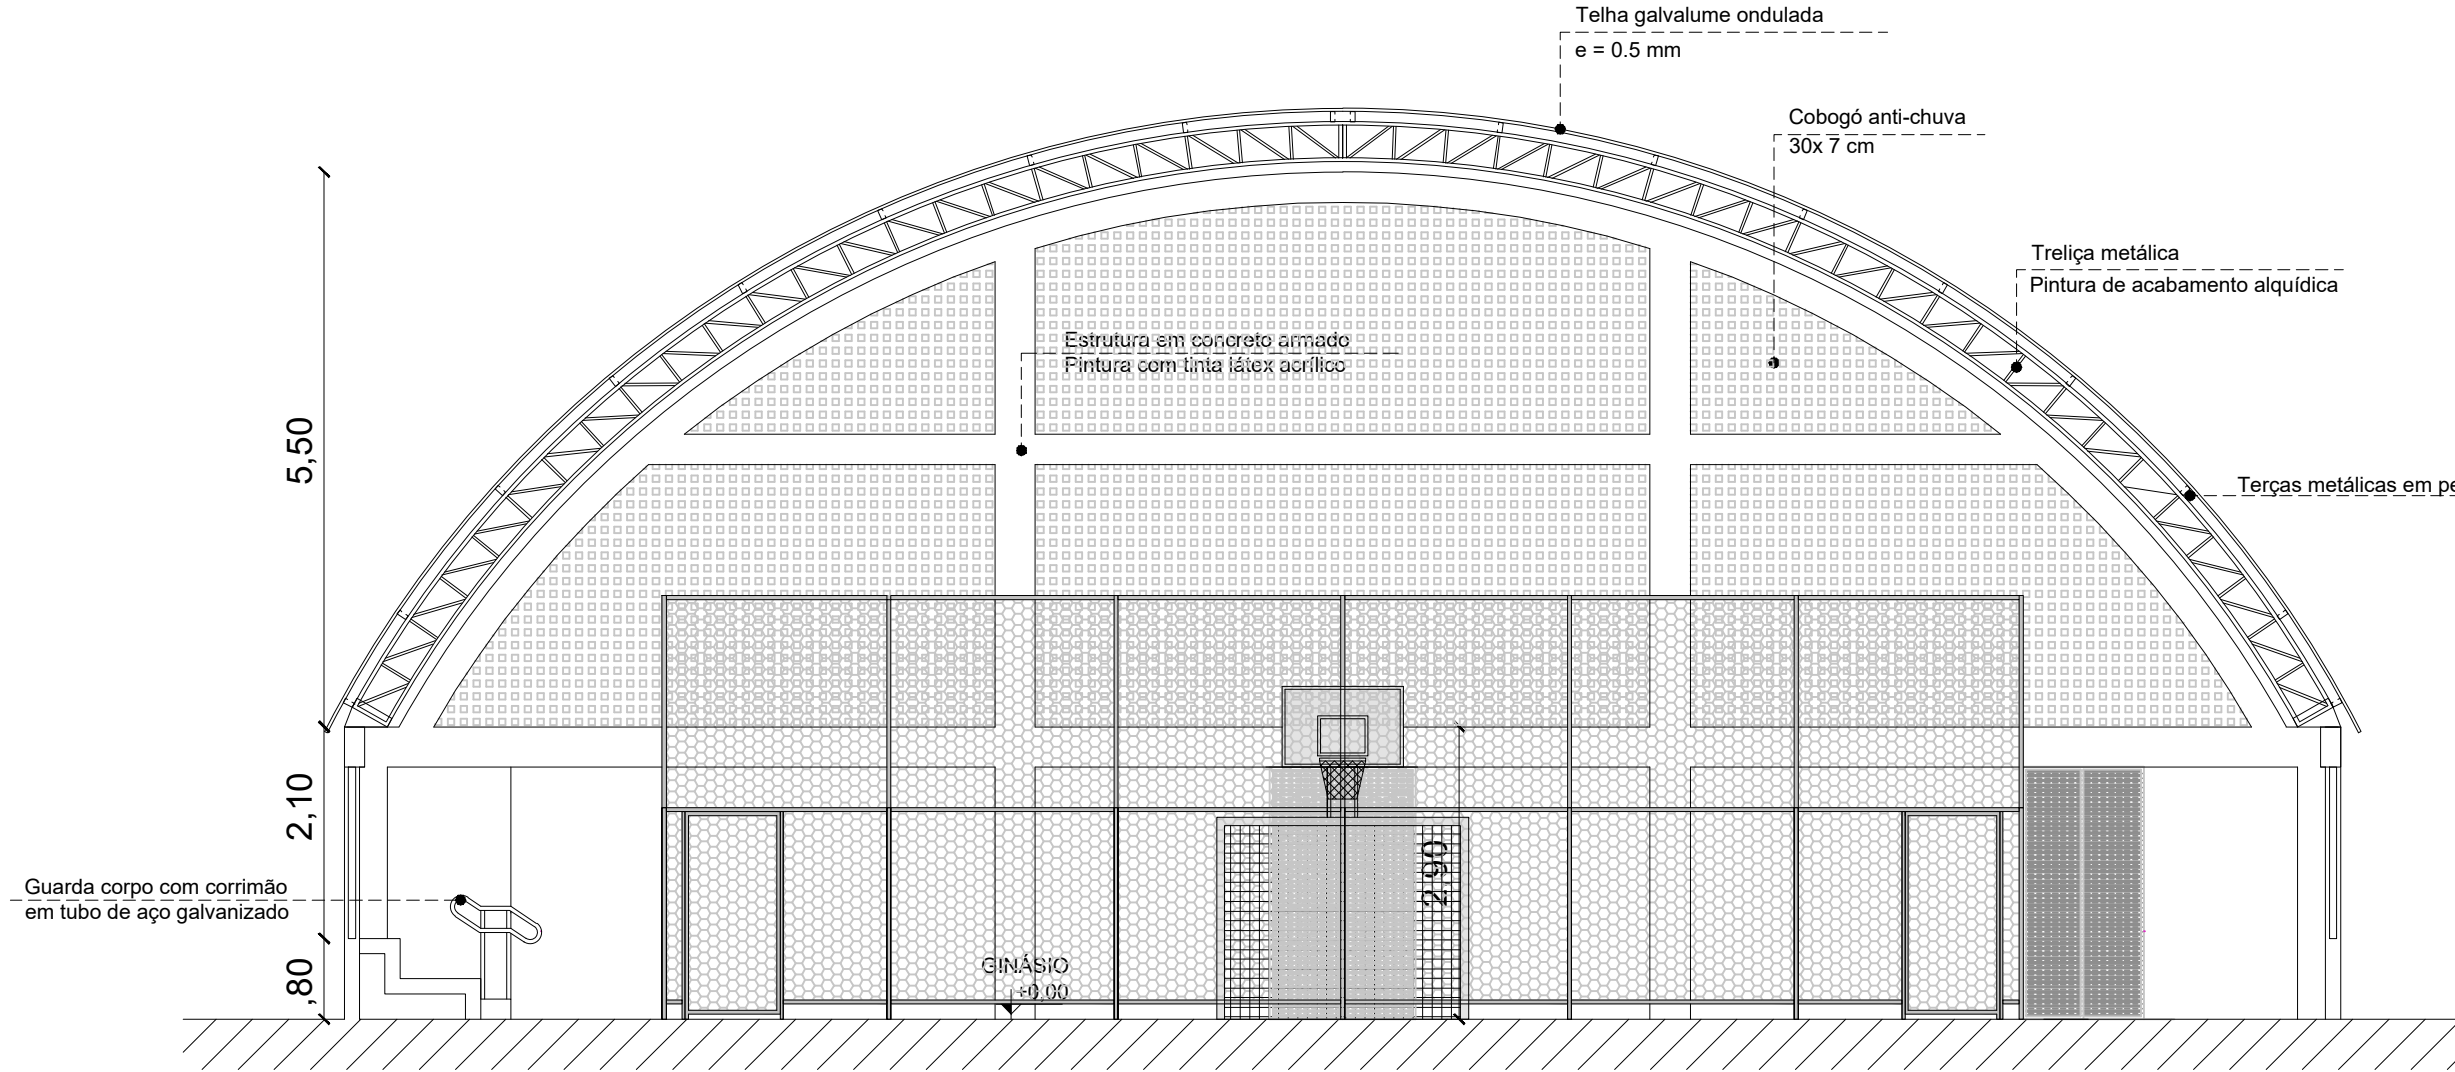

CORTE CC

Escala 1/75

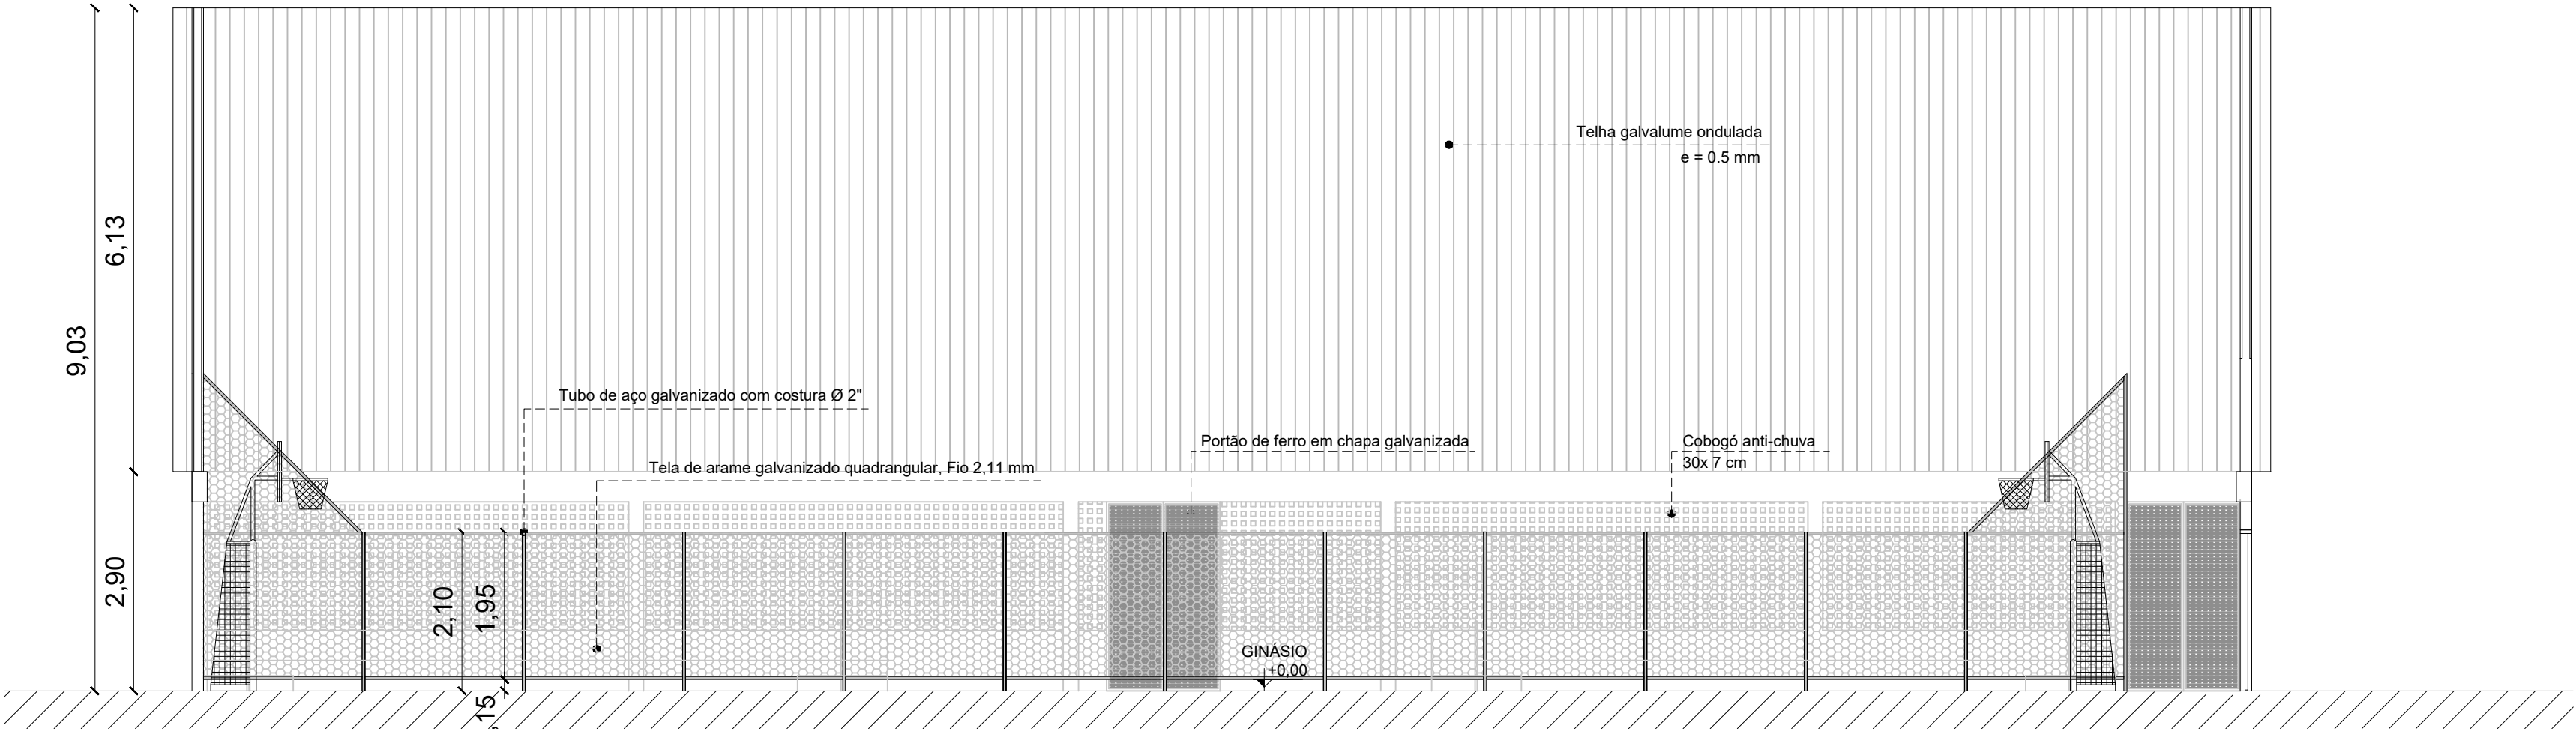

CORTE AA

Escala 1/75


PROPRIETÁRIO: PREFEITURA MUNICIPAL DE SOUSA/PB
LINCOLN CARTAXO DE LIRA JUNIOR:06897861405
Assinado de forma digital por LINCOLN CARTAXO DE LIRA JUNIOR:06897861405
Dados: 2022.05.24 12:07:40 -03'00'
PROJETO: LINCOLN CARTAXO DE LIRA JÚNIOR CREA 160.814.689-8

FOLHA		PROJETO: CONSTRUÇÃO DE QUADRA POLIESPORTIVA		
04/09		CONVENIENTE: PREFEITURA MUNICIPAL DE SOUSA/PB		
		CONVENIADO: MUNICIPIO DE SOUSA		
		LOCALIDADE: ESCOLA MUNICIPAL DE ENSINO INFANTIL E FUND. JOSÉ REIS		
DESENHO	DATA	RESPONSÁVEL	RUBRICA	DADOS
CÓPIA	21/12/2021	LINCOLN CARTAXO		CREA 160.814.689-8
VISTO				
ESCALAS		DESENHOS PLANTA DE CORTES		CONVÊNIO
INDICADO				GOVERNO DO ESTADO
				ARQUIVO
Aprovações:				




LCL PROJETOS

Av. Gov. Flavio R. Coutinho, 500, sl. 601
Jd. Oceania, 58037-005 - João Pessoa (PB)
Tel +55 (83) 99924.4447
e-mail: lclprojetos@hotmail.com

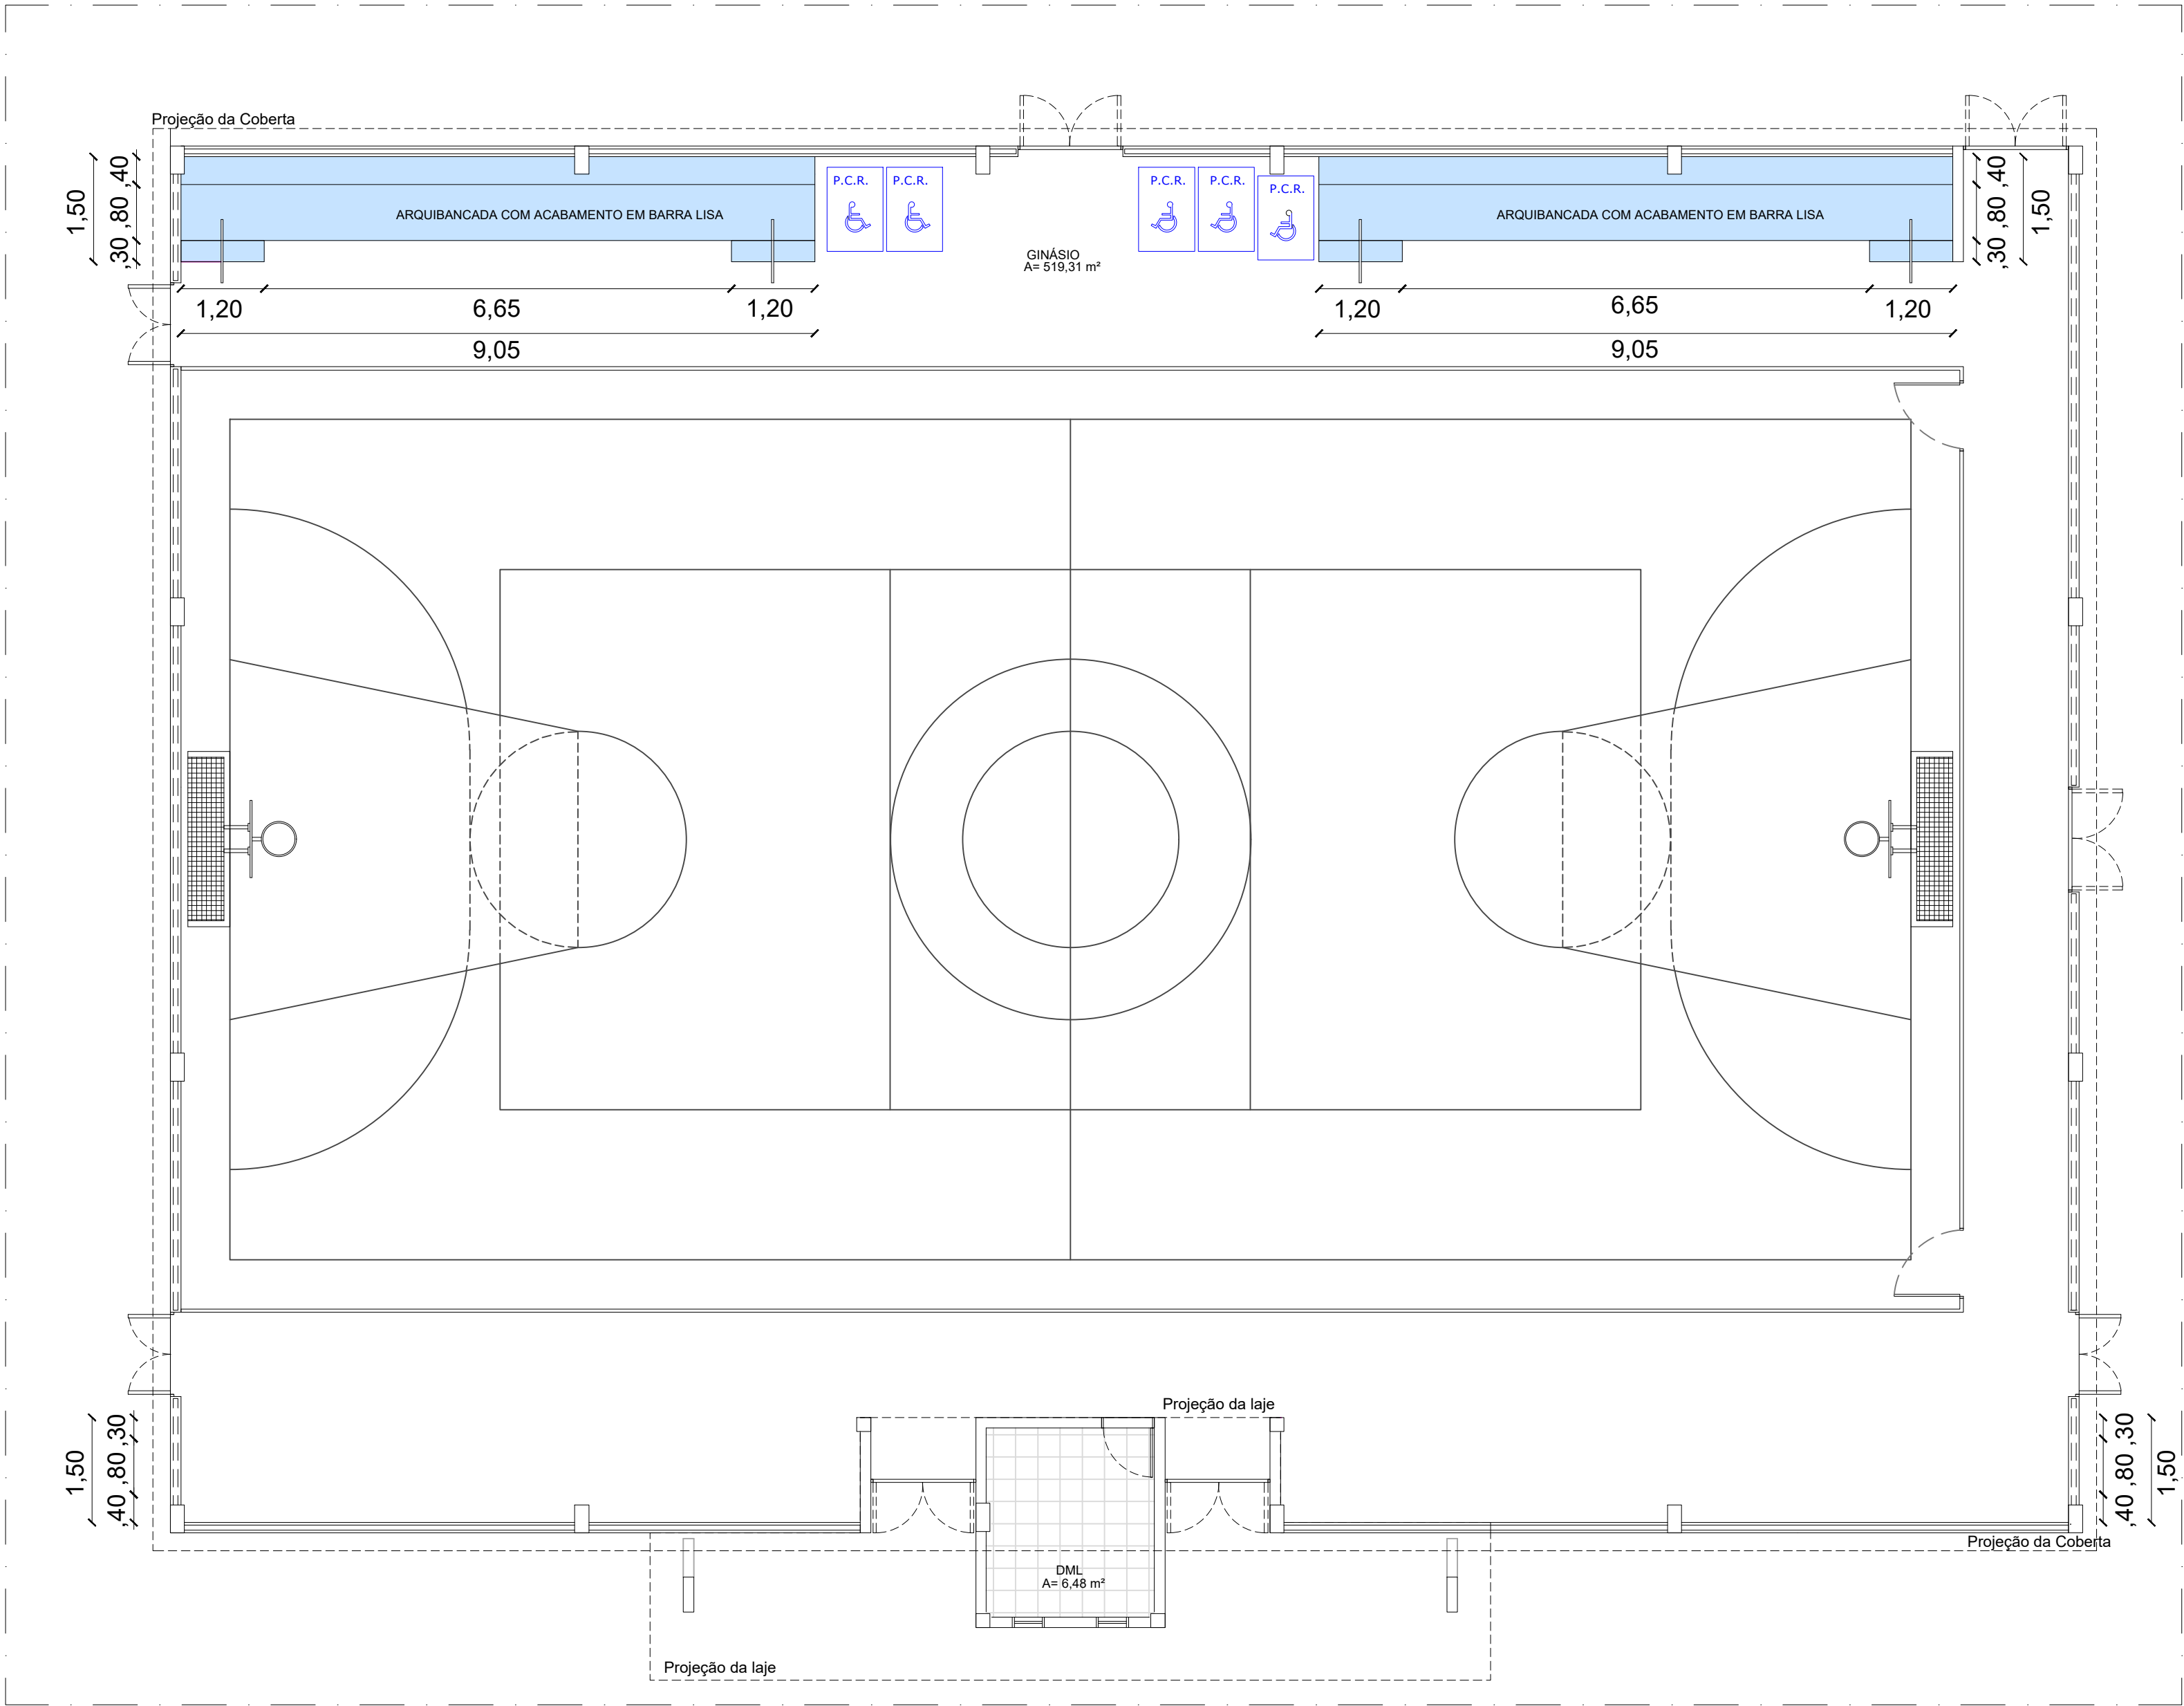


Planta Baixa - ARQUIBANCADA

Escala _____ 1/75

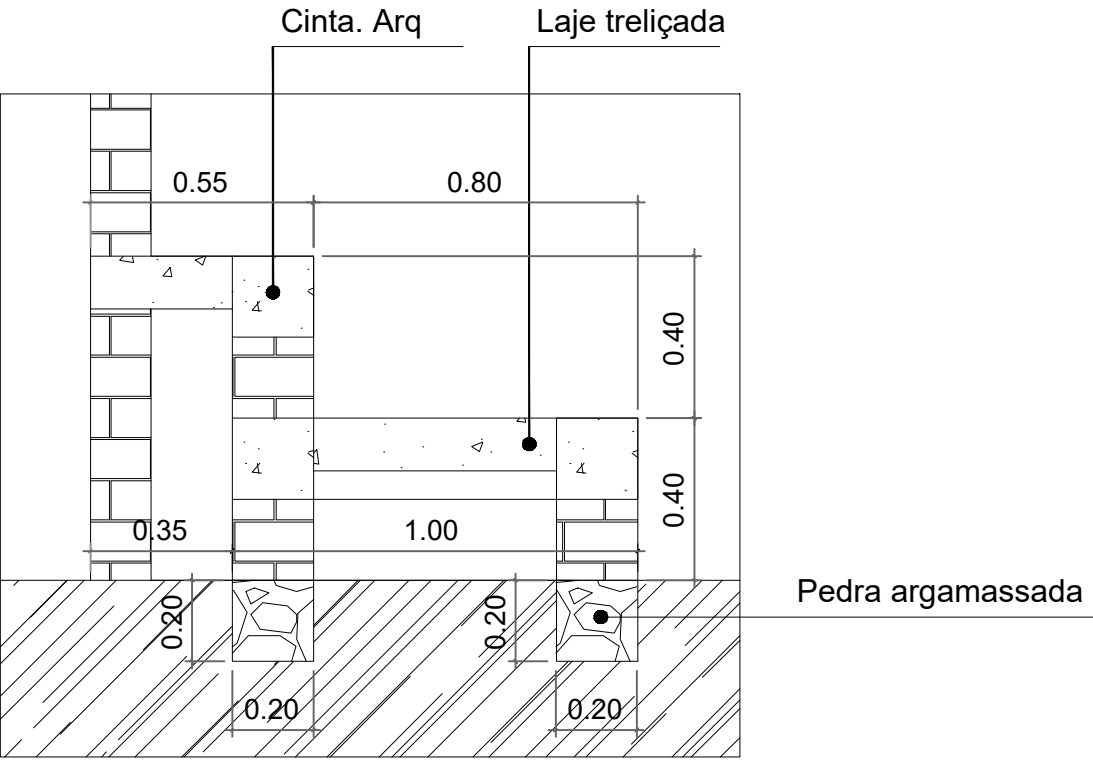

Corte - Arquibancada

Escala _____ 1/75

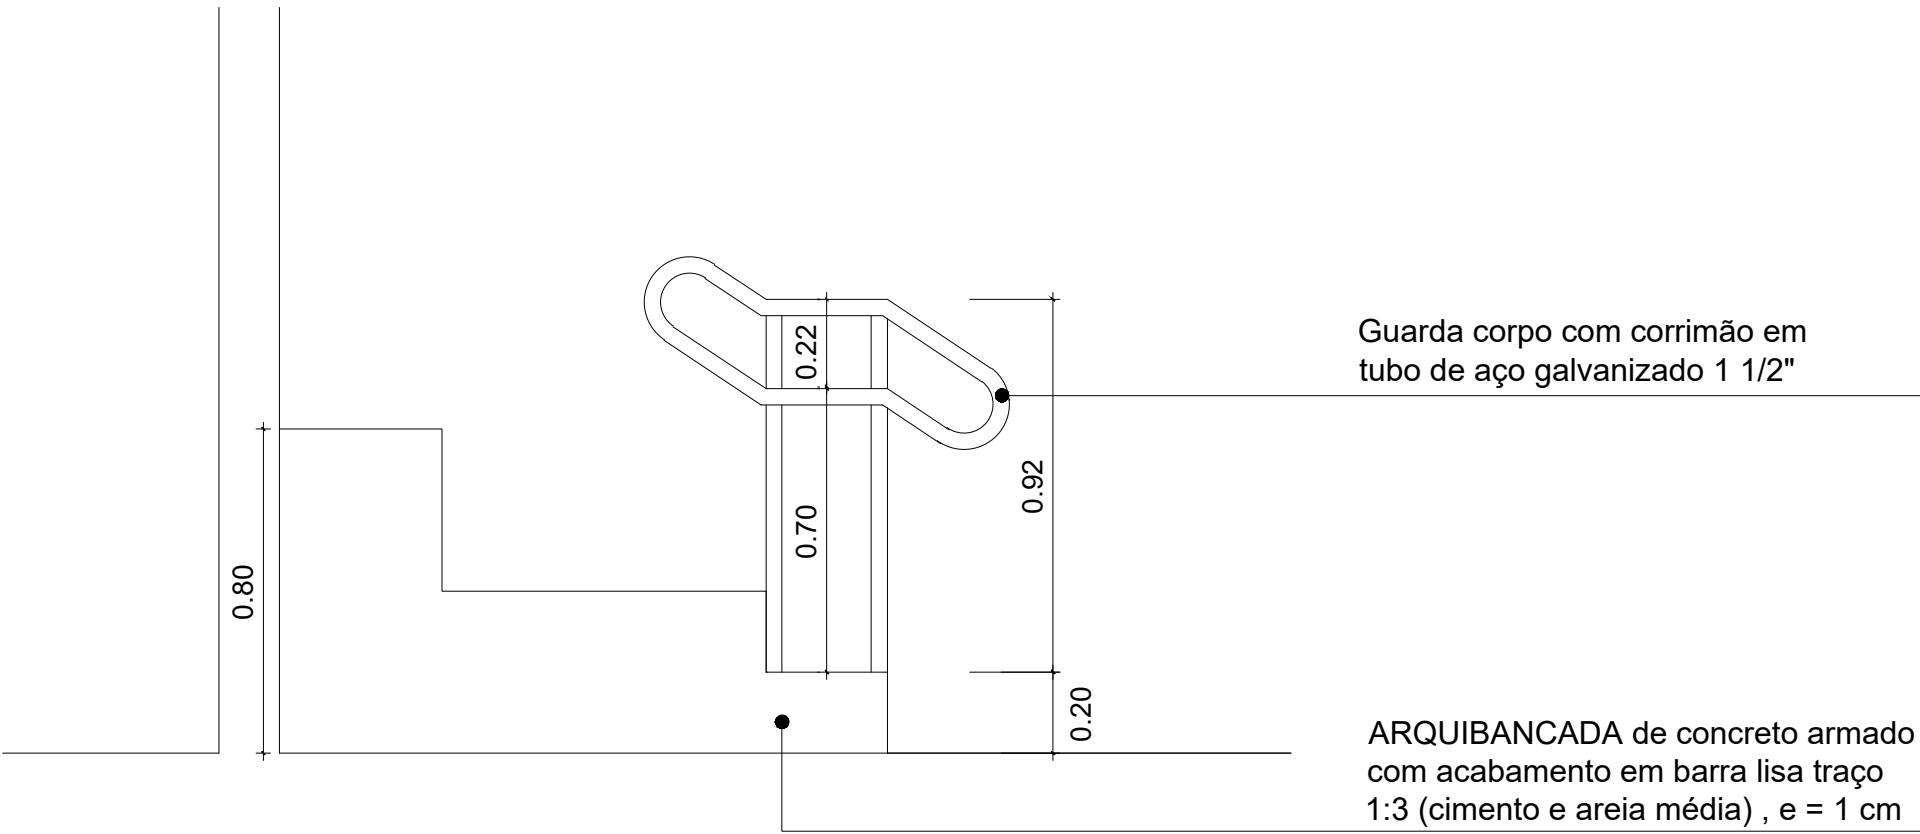

Detalhe - Arquibancada

Escala _____ 1/75


PROPRIETÁRIO: PREFEITURA MUNICIPAL DE SOUSA/PB

LINCOLN CARTAXO DE LIRA Assinado de forma digital por LINCOLN CARTAXO DE LIRA JUNIOR:06897861405


JUNIOR:06897861405 Dados: 2022.05.24 12:09:18 -03'00'

PROJETO: LINCOLN CARTAXO DE LIRA JÚNIOR CREA 160.814.689-8



FOLHA		PROJETO: CONSTRUÇÃO DE QUADRA POLIESPORTIVA		
07/09		CONVENIENTE: PREFEITURA MUNICIPAL DE SOUSA/PB		
		CONVENIADO: MUNICIPIO DE SOUSA		
		LOCALIDADE: ESCOLA MUNICIPAL DE ENSINO INFANTIL E FUND. JOSÉ REIS		
DESENHO	DATA	RESPONSÁVEL	RUBRICA	DADOS
CÓPIA	21/12/2021	LINCOLN CARTAXO		CREA 160.814.689-8
VISTO				
ESCALAS		DESENHOS		CONVÊNIO
INDICADO		PLANTA BAIXA DA ARQUIBANCADA DETALHE DA ARQUIBANCADA CORTE ARQUIBANCADA		GOVERNO DO ESTADO
				ARQUIVO
Aprovações:				
LCL PROJETO Av. Gov. Flavio R. Coutinho, 500, sl. 60 Jd. Oceania, 58037-005 - João Pessoa Tel +55 (83) 99924.4447 e-mail: lojoprojetos@hotmail.com				

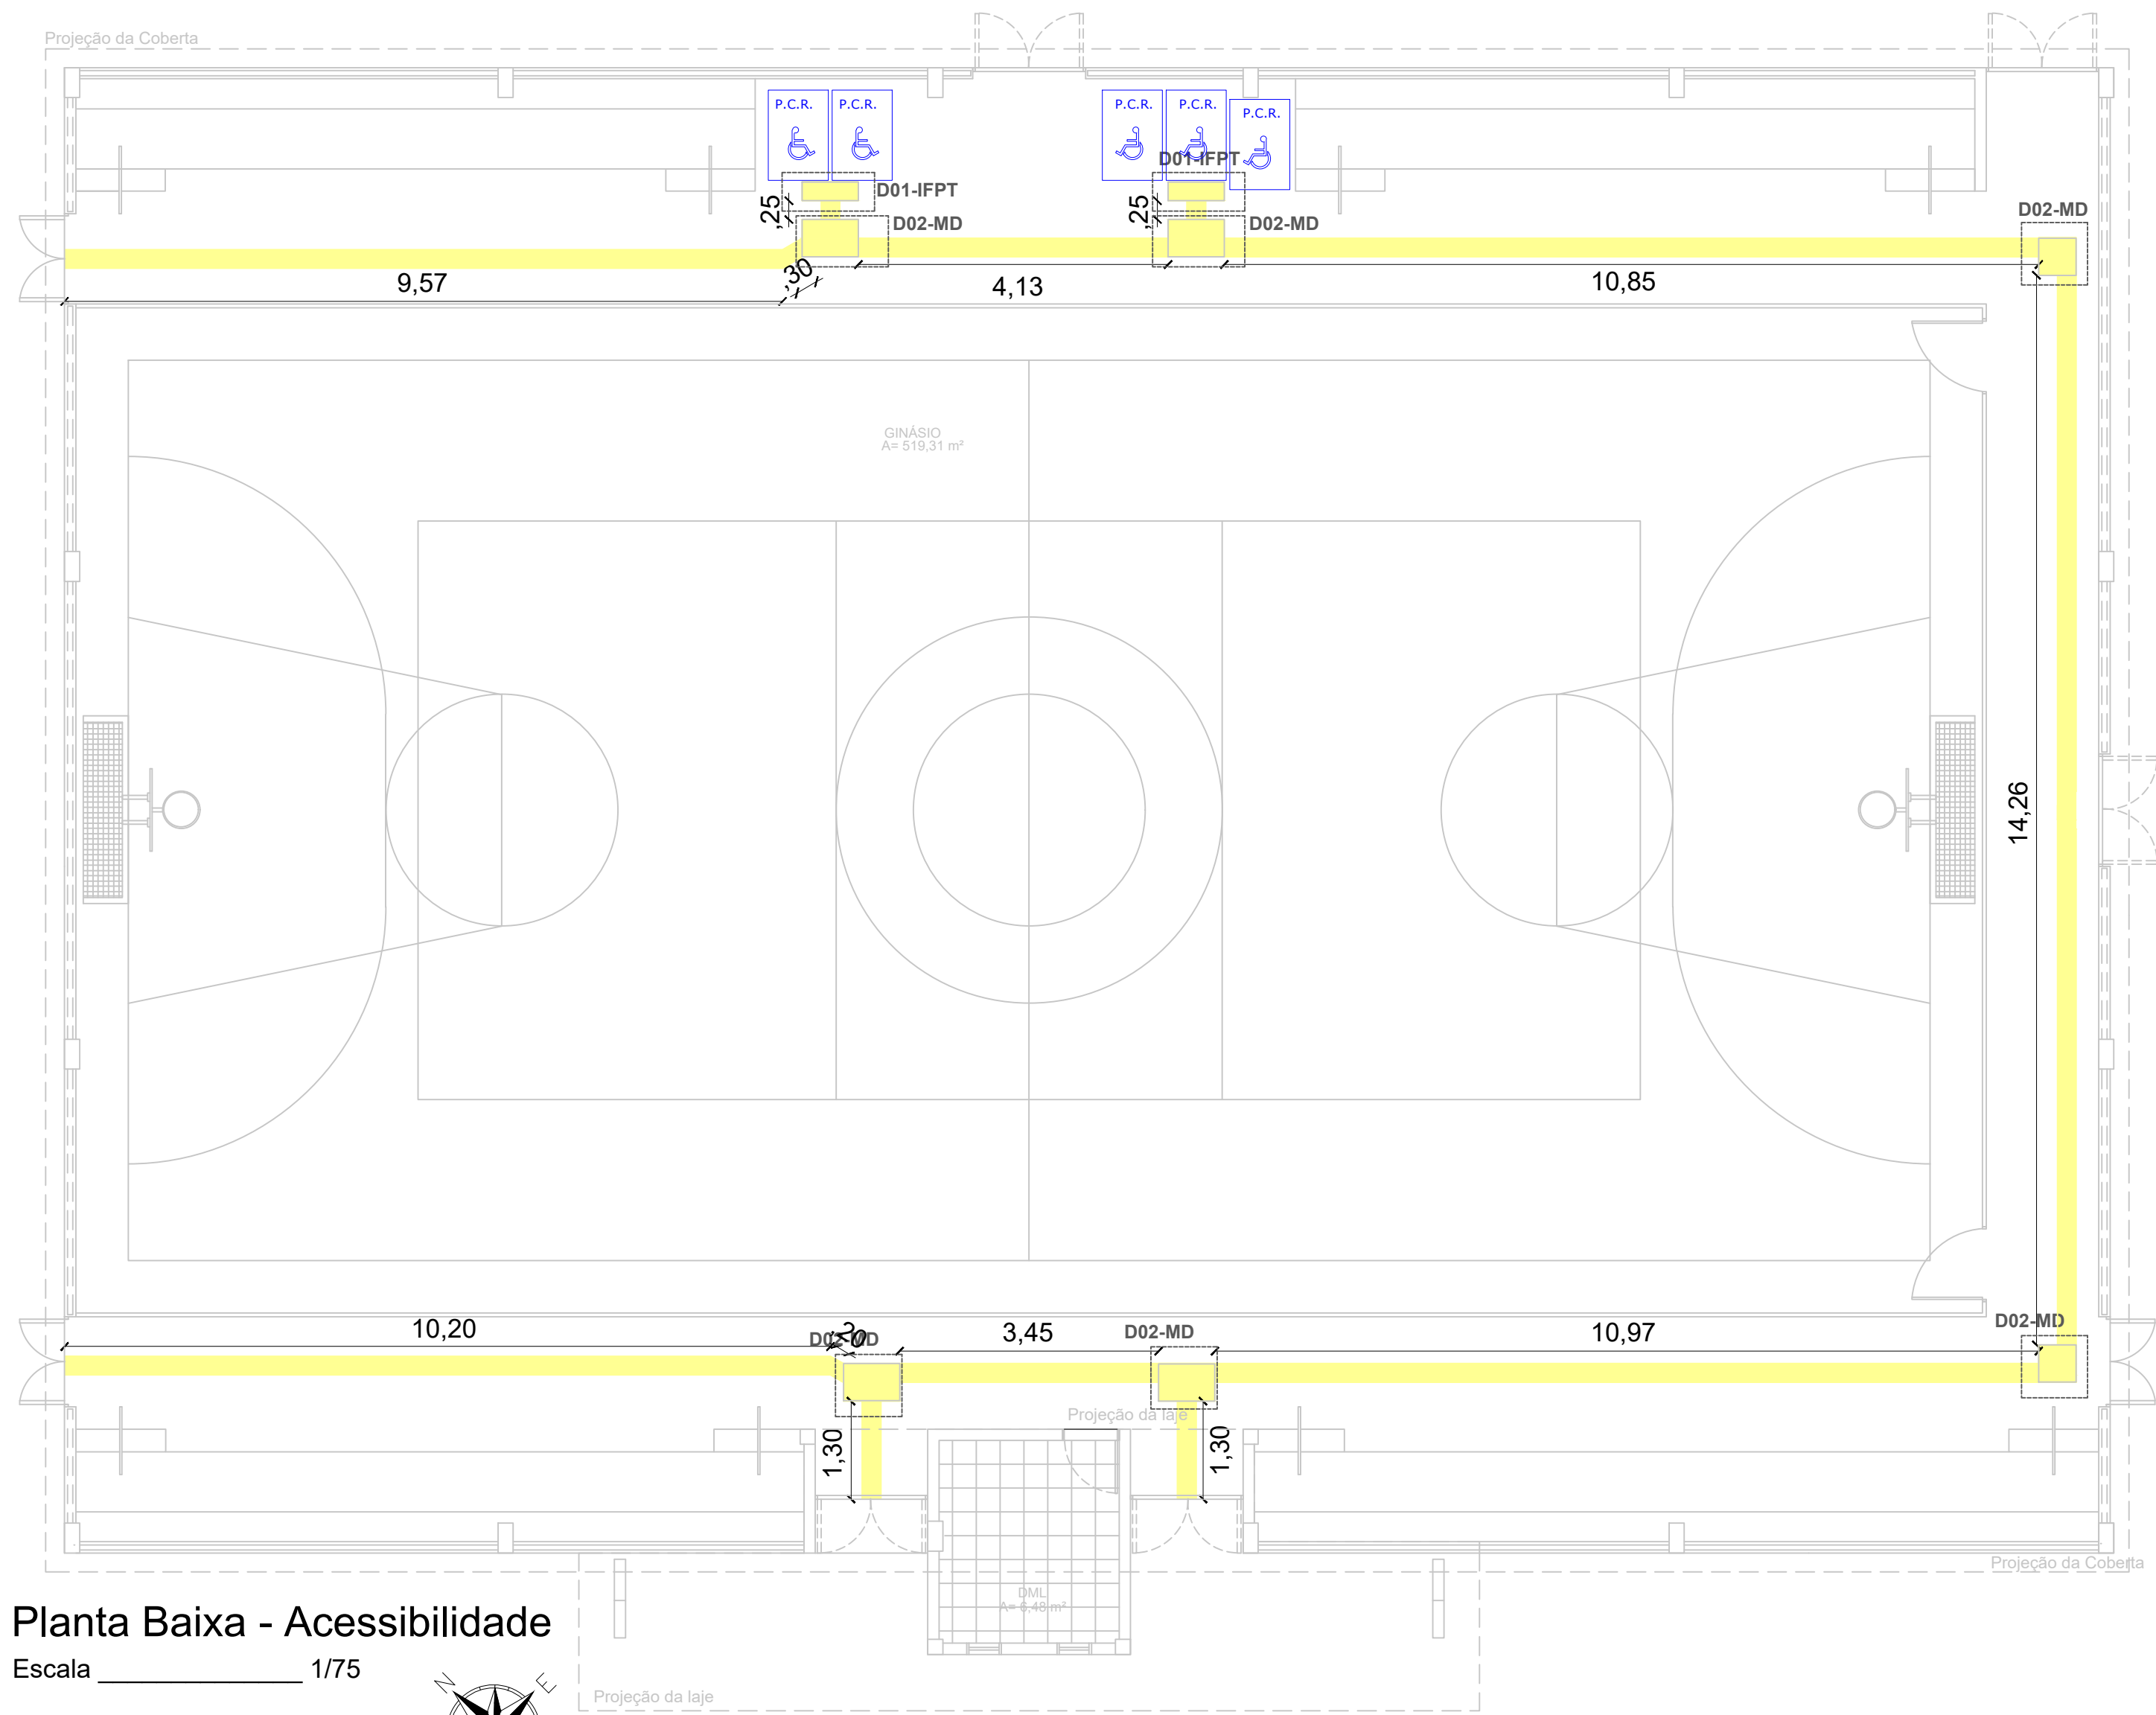


LEGENDA		
GINÁSIO		
	Piso Tátil Direcional	16,70- m²
	Piso Tátil de Alerta Mudança de Direção	0,50 - m²
	Piso Tátil de Alerta em Início e Fim	1,50 - m²
		0,37 - m²

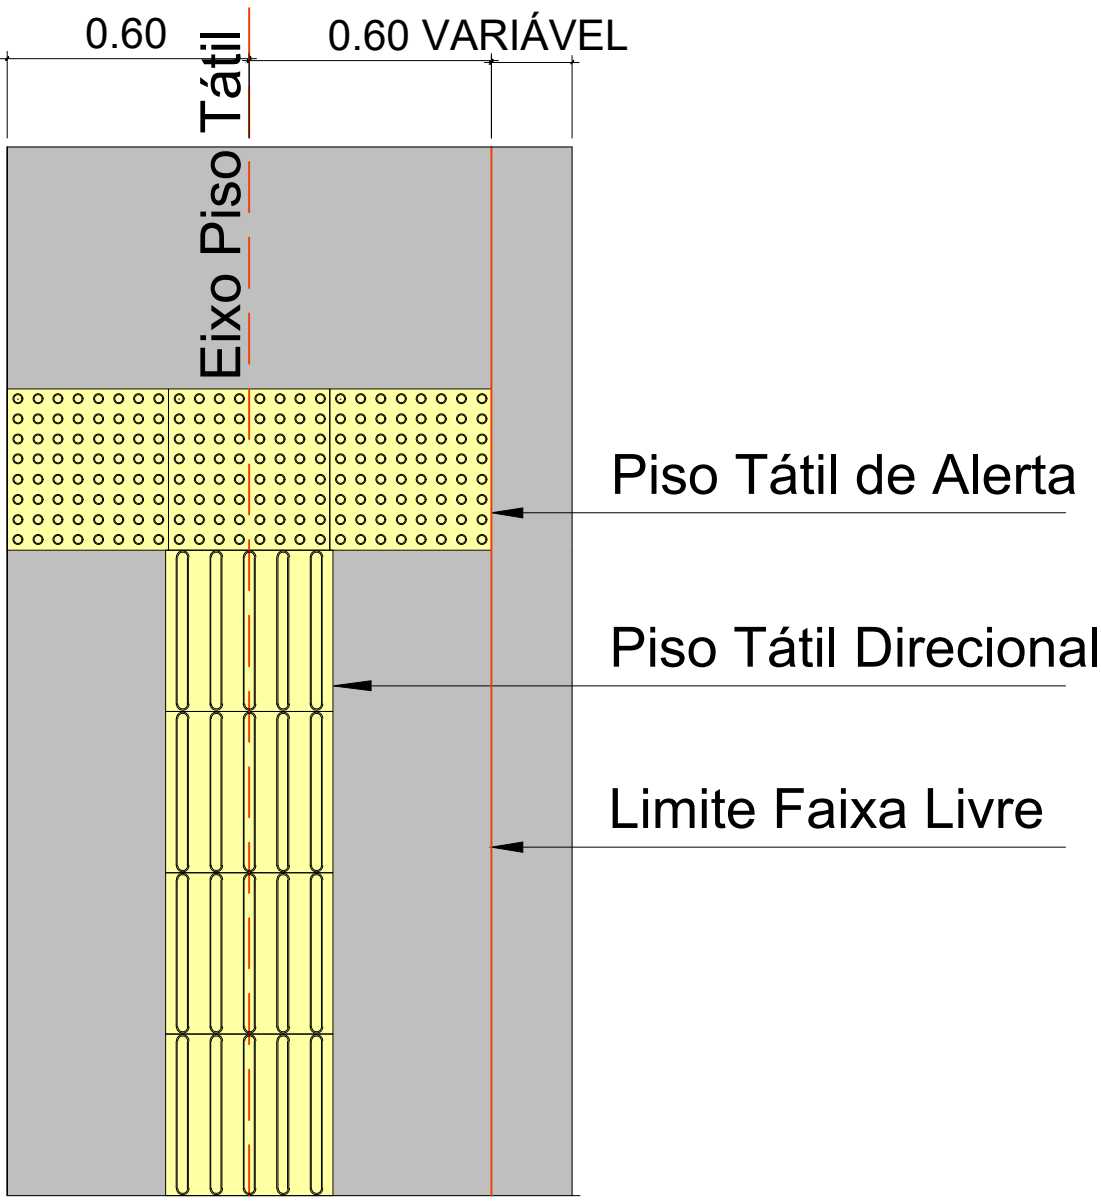

Detalhe 01 - Início/Fim Piso Tátil (D01 - IFPT)
Escala _____ 1/75

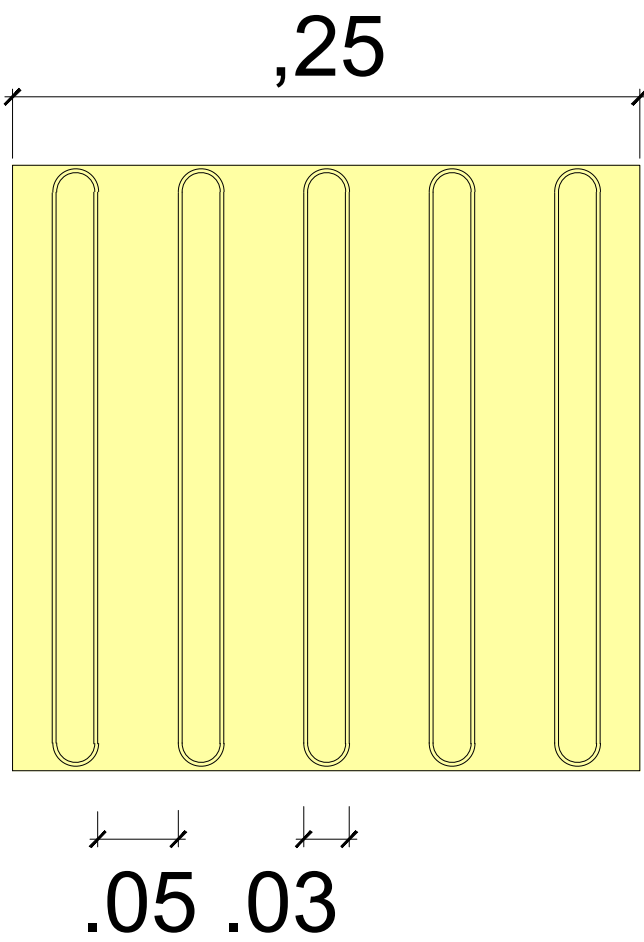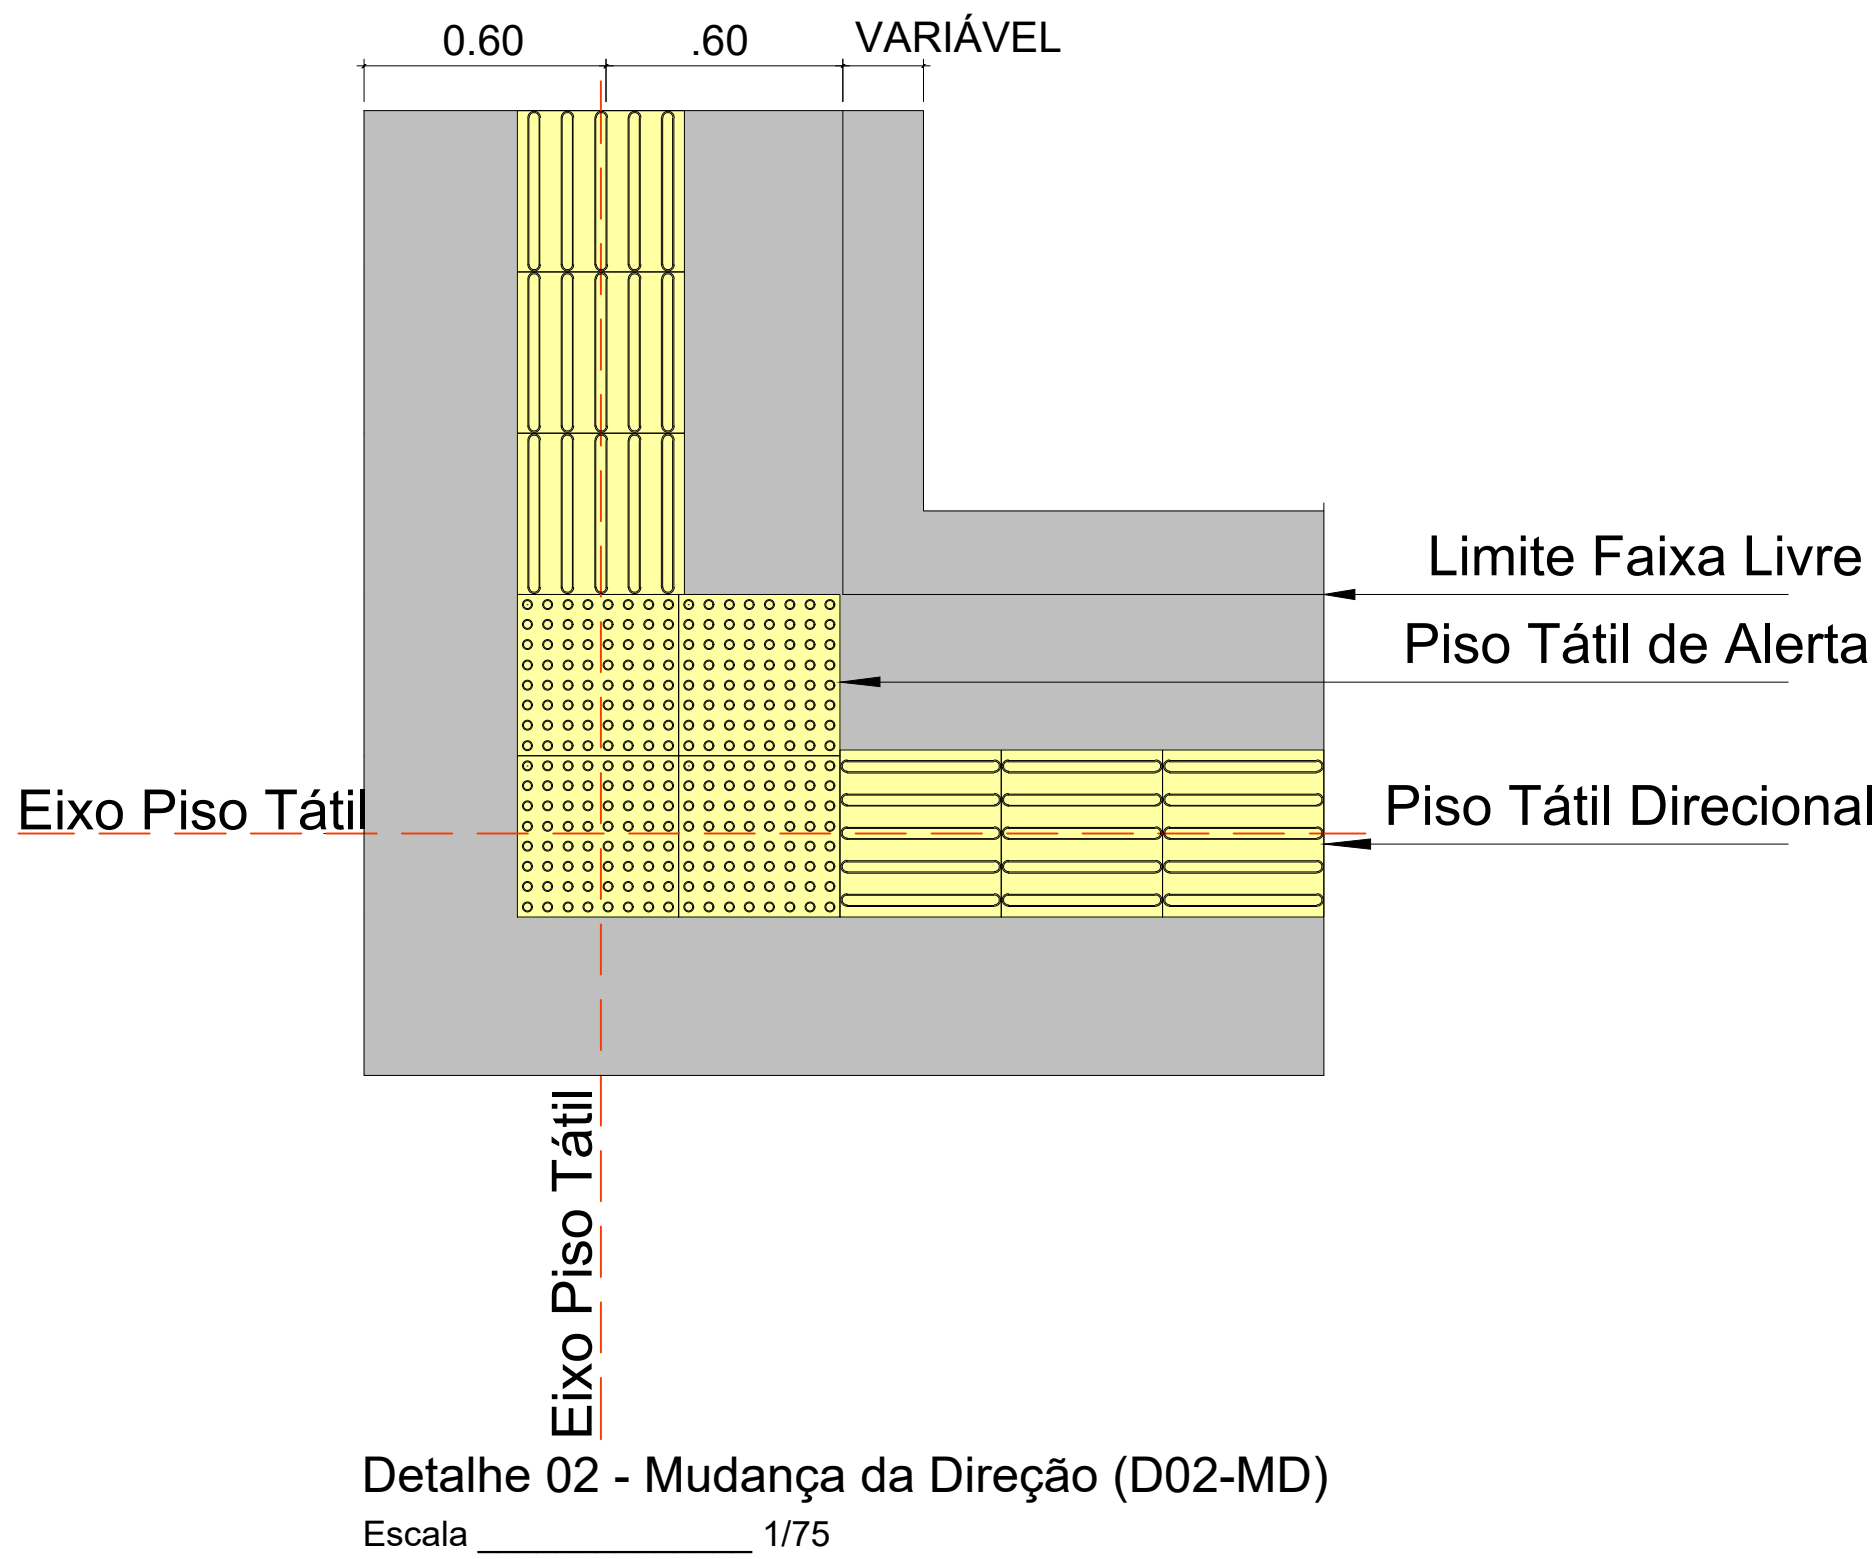

Detalhe 03 - Piso Tátil Direcional
Escala _____ 1/50

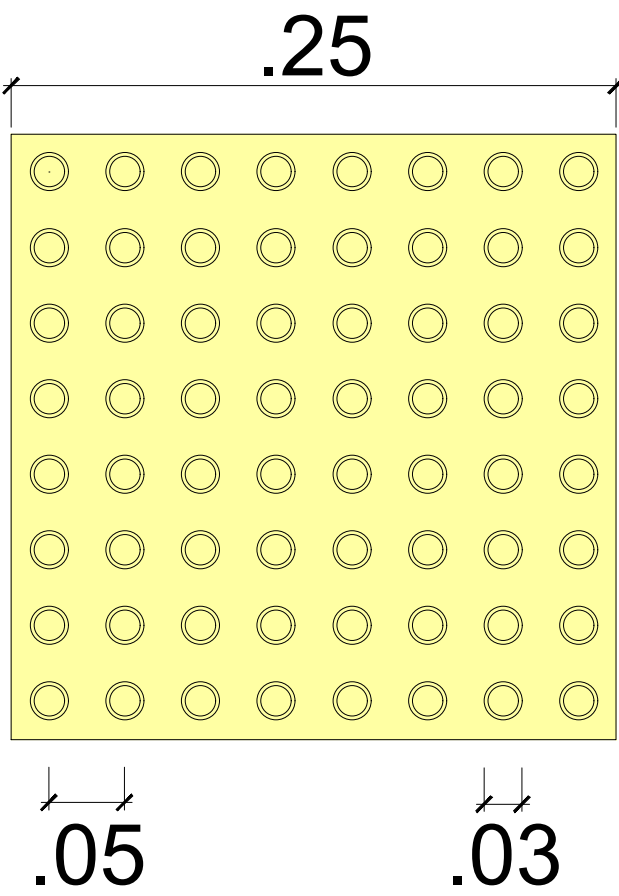

Detalhe 04 - Piso Tátil de Alerta
Escala _____ 1/50

PROPRIETÁRIO: PREFEITURA MUNICIPAL DE SOUSA/PB
LINCOLN CARTAXO DE LIRA
JUNIOR:06897861405
PROJETO: LINCOLN CARTAXO DE LIRA JÚNIOR CREA 160.814.689-8

Assinado de forma digital por
LINCOLN CARTAXO DE LIRA
JUNIOR:06897861405
Dados: 2022.05.24 12:09:47 -03'00'

FOLHA		PROJETO: CONSTRUÇÃO DE QUADRA POLIESPORTIVA			
08/09		CONVENIENTE: PREFEITURA MUNICIPAL DE SOUSA/PB			
		CONVENIADO: MUNICÍPIO DE SOUSA			
		LOCALIDADE: ESCOLA MUNICIPAL DE ENSINO INFANTIL E FUND. JOSÉ REIS			
DESENHO	DATA	RESPONSÁVEL	RUBRICA	DADOS	
CÓPIA	21/12/2021	LINCOLN CARTAXO		CREA 160.814.689-8	
VISTO					
ESCALAS		DESENHOS			CONVÊNIO
					GOVERNO DO ESTADO
		INDICADO	PLANTA BAIXA - ACESSIBILIDADE DETALHE 01 - Início/Fim Piso Tátil (D01-IFPT) DETALHE02 - Mudança de Direção (D02-MD) DETALHE 03 - Piso Tátil Direcional DETALHE04 - Piso Tátil de Alerta		
Aprovações:					



LCL

PROJETOS

Av. Gov. Flavio R. Coutinho, 500, sl. 601
Jd. Oceania, 58037-005 - João Pessoa (PB)
Tel +55 (83) 99924.4447
e-mail: lcprojetos@hotmail.com

