

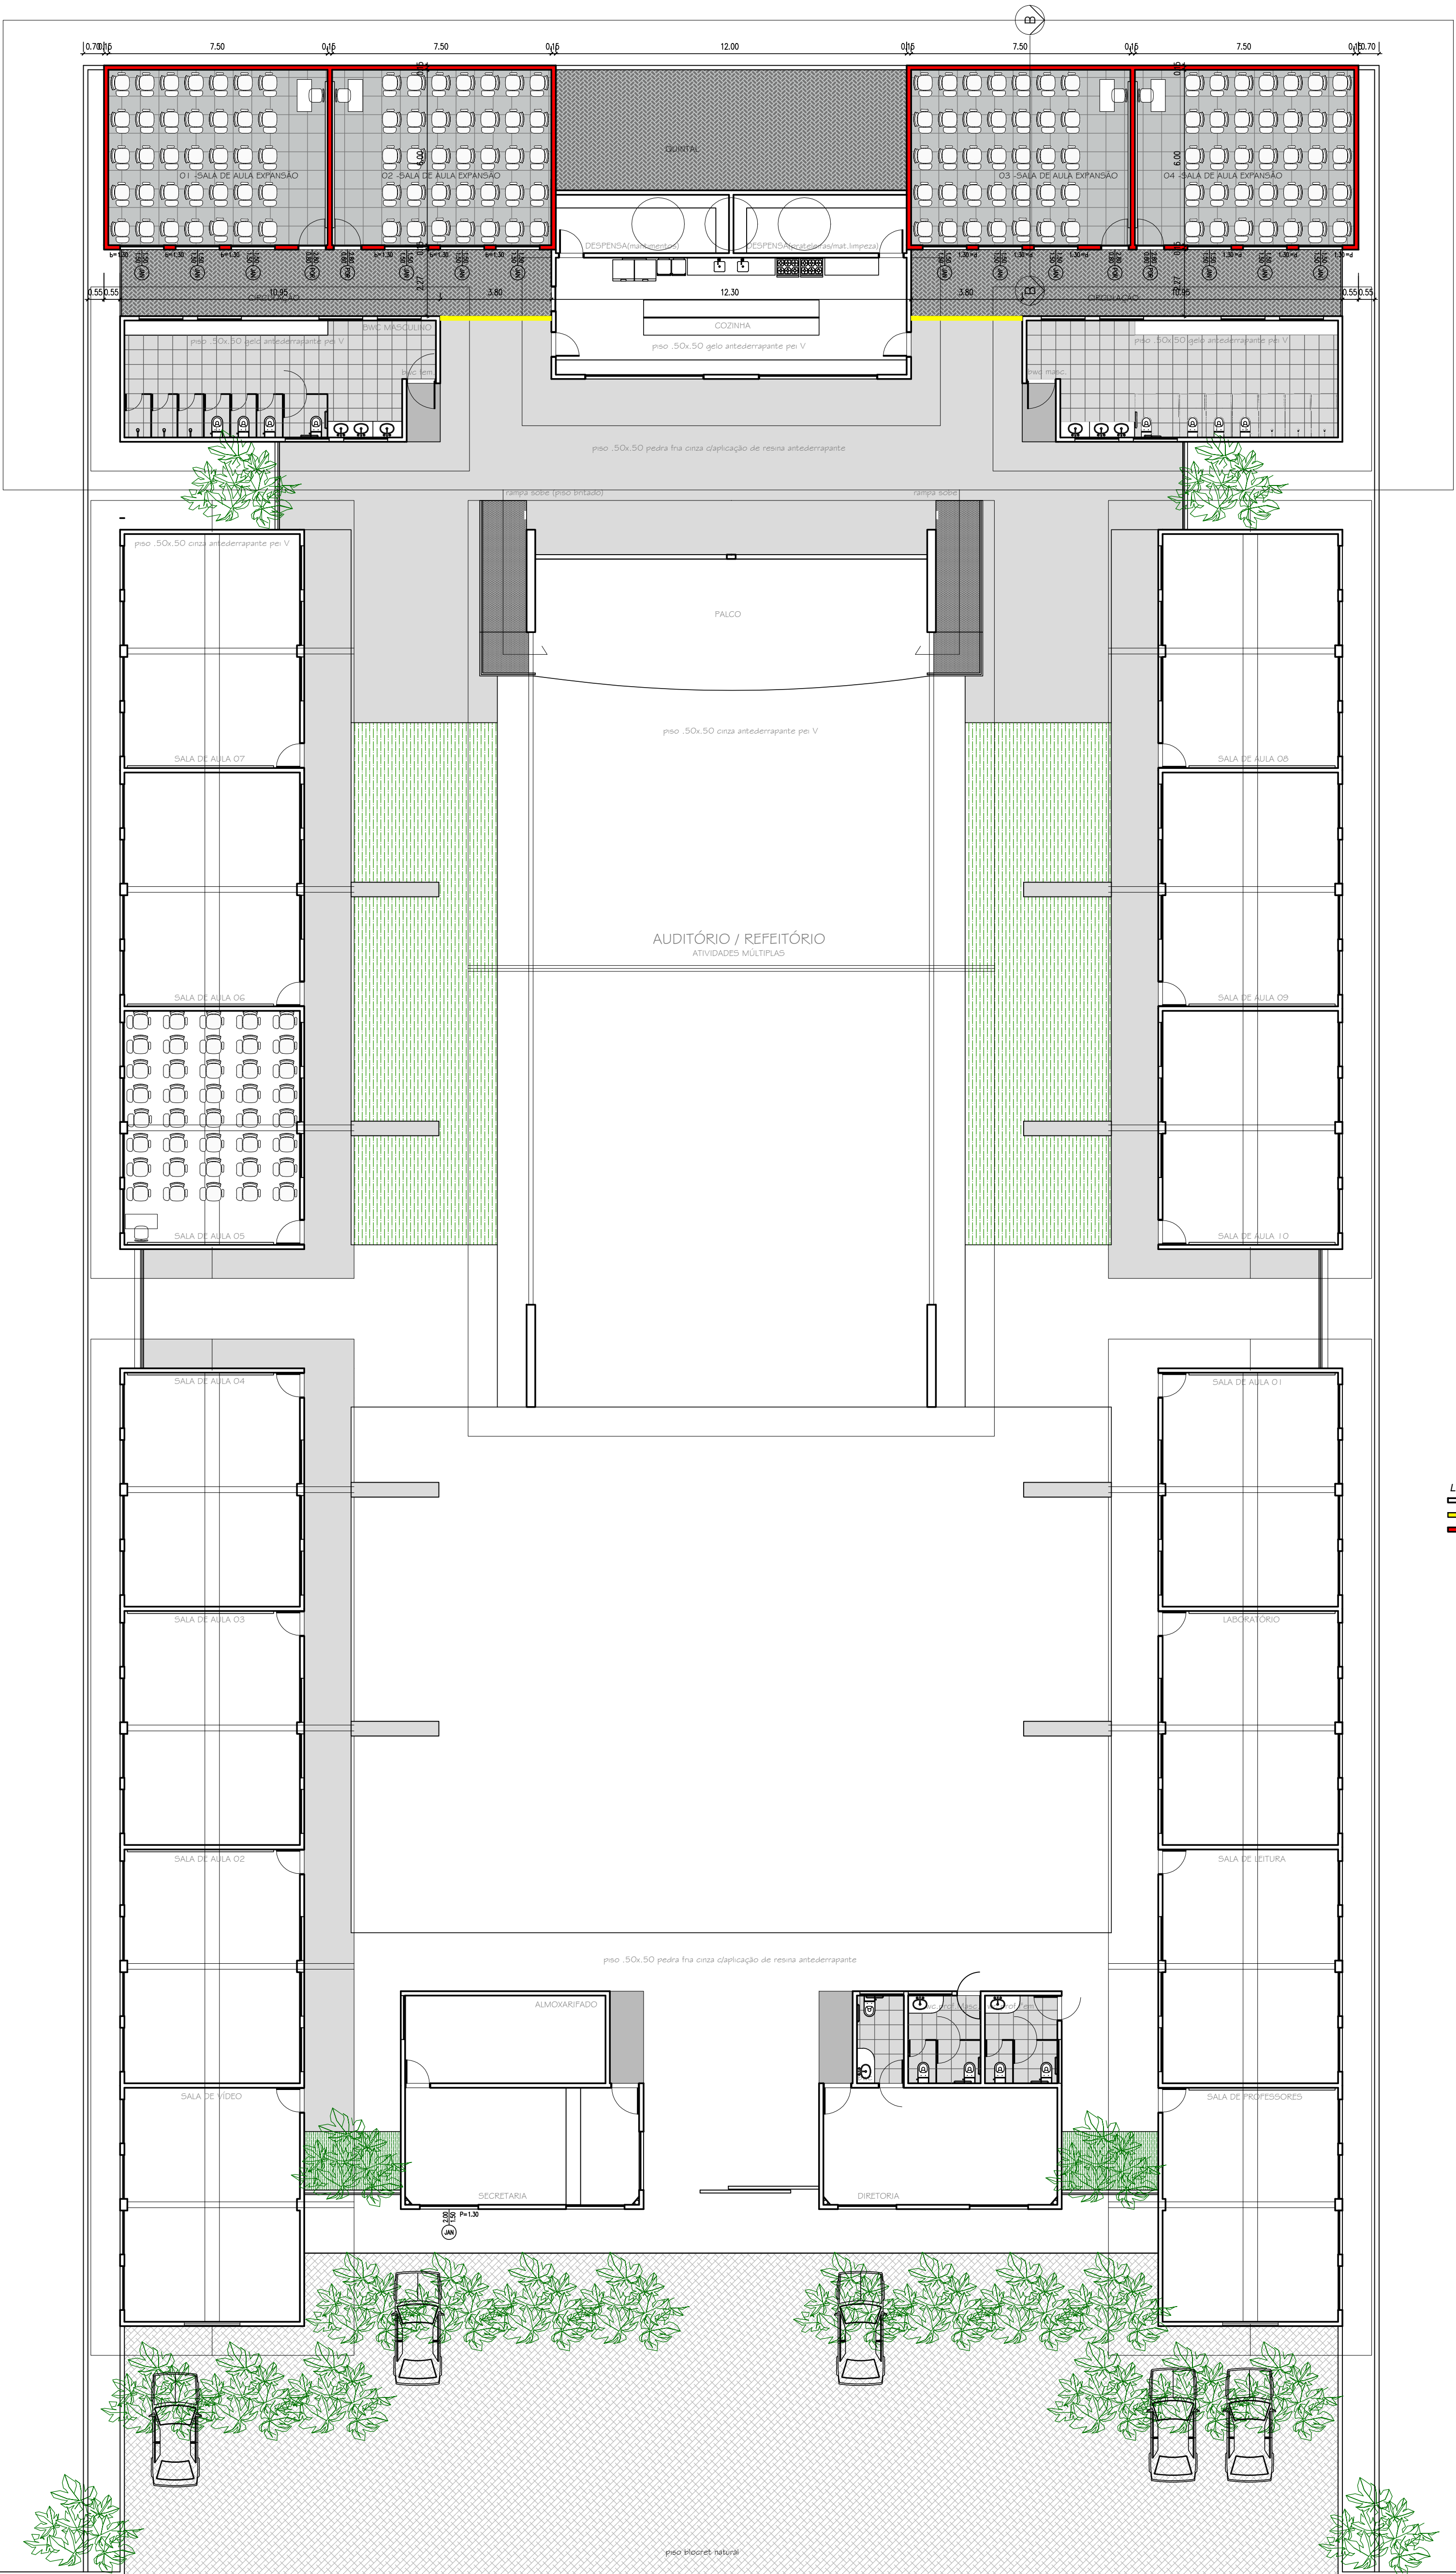


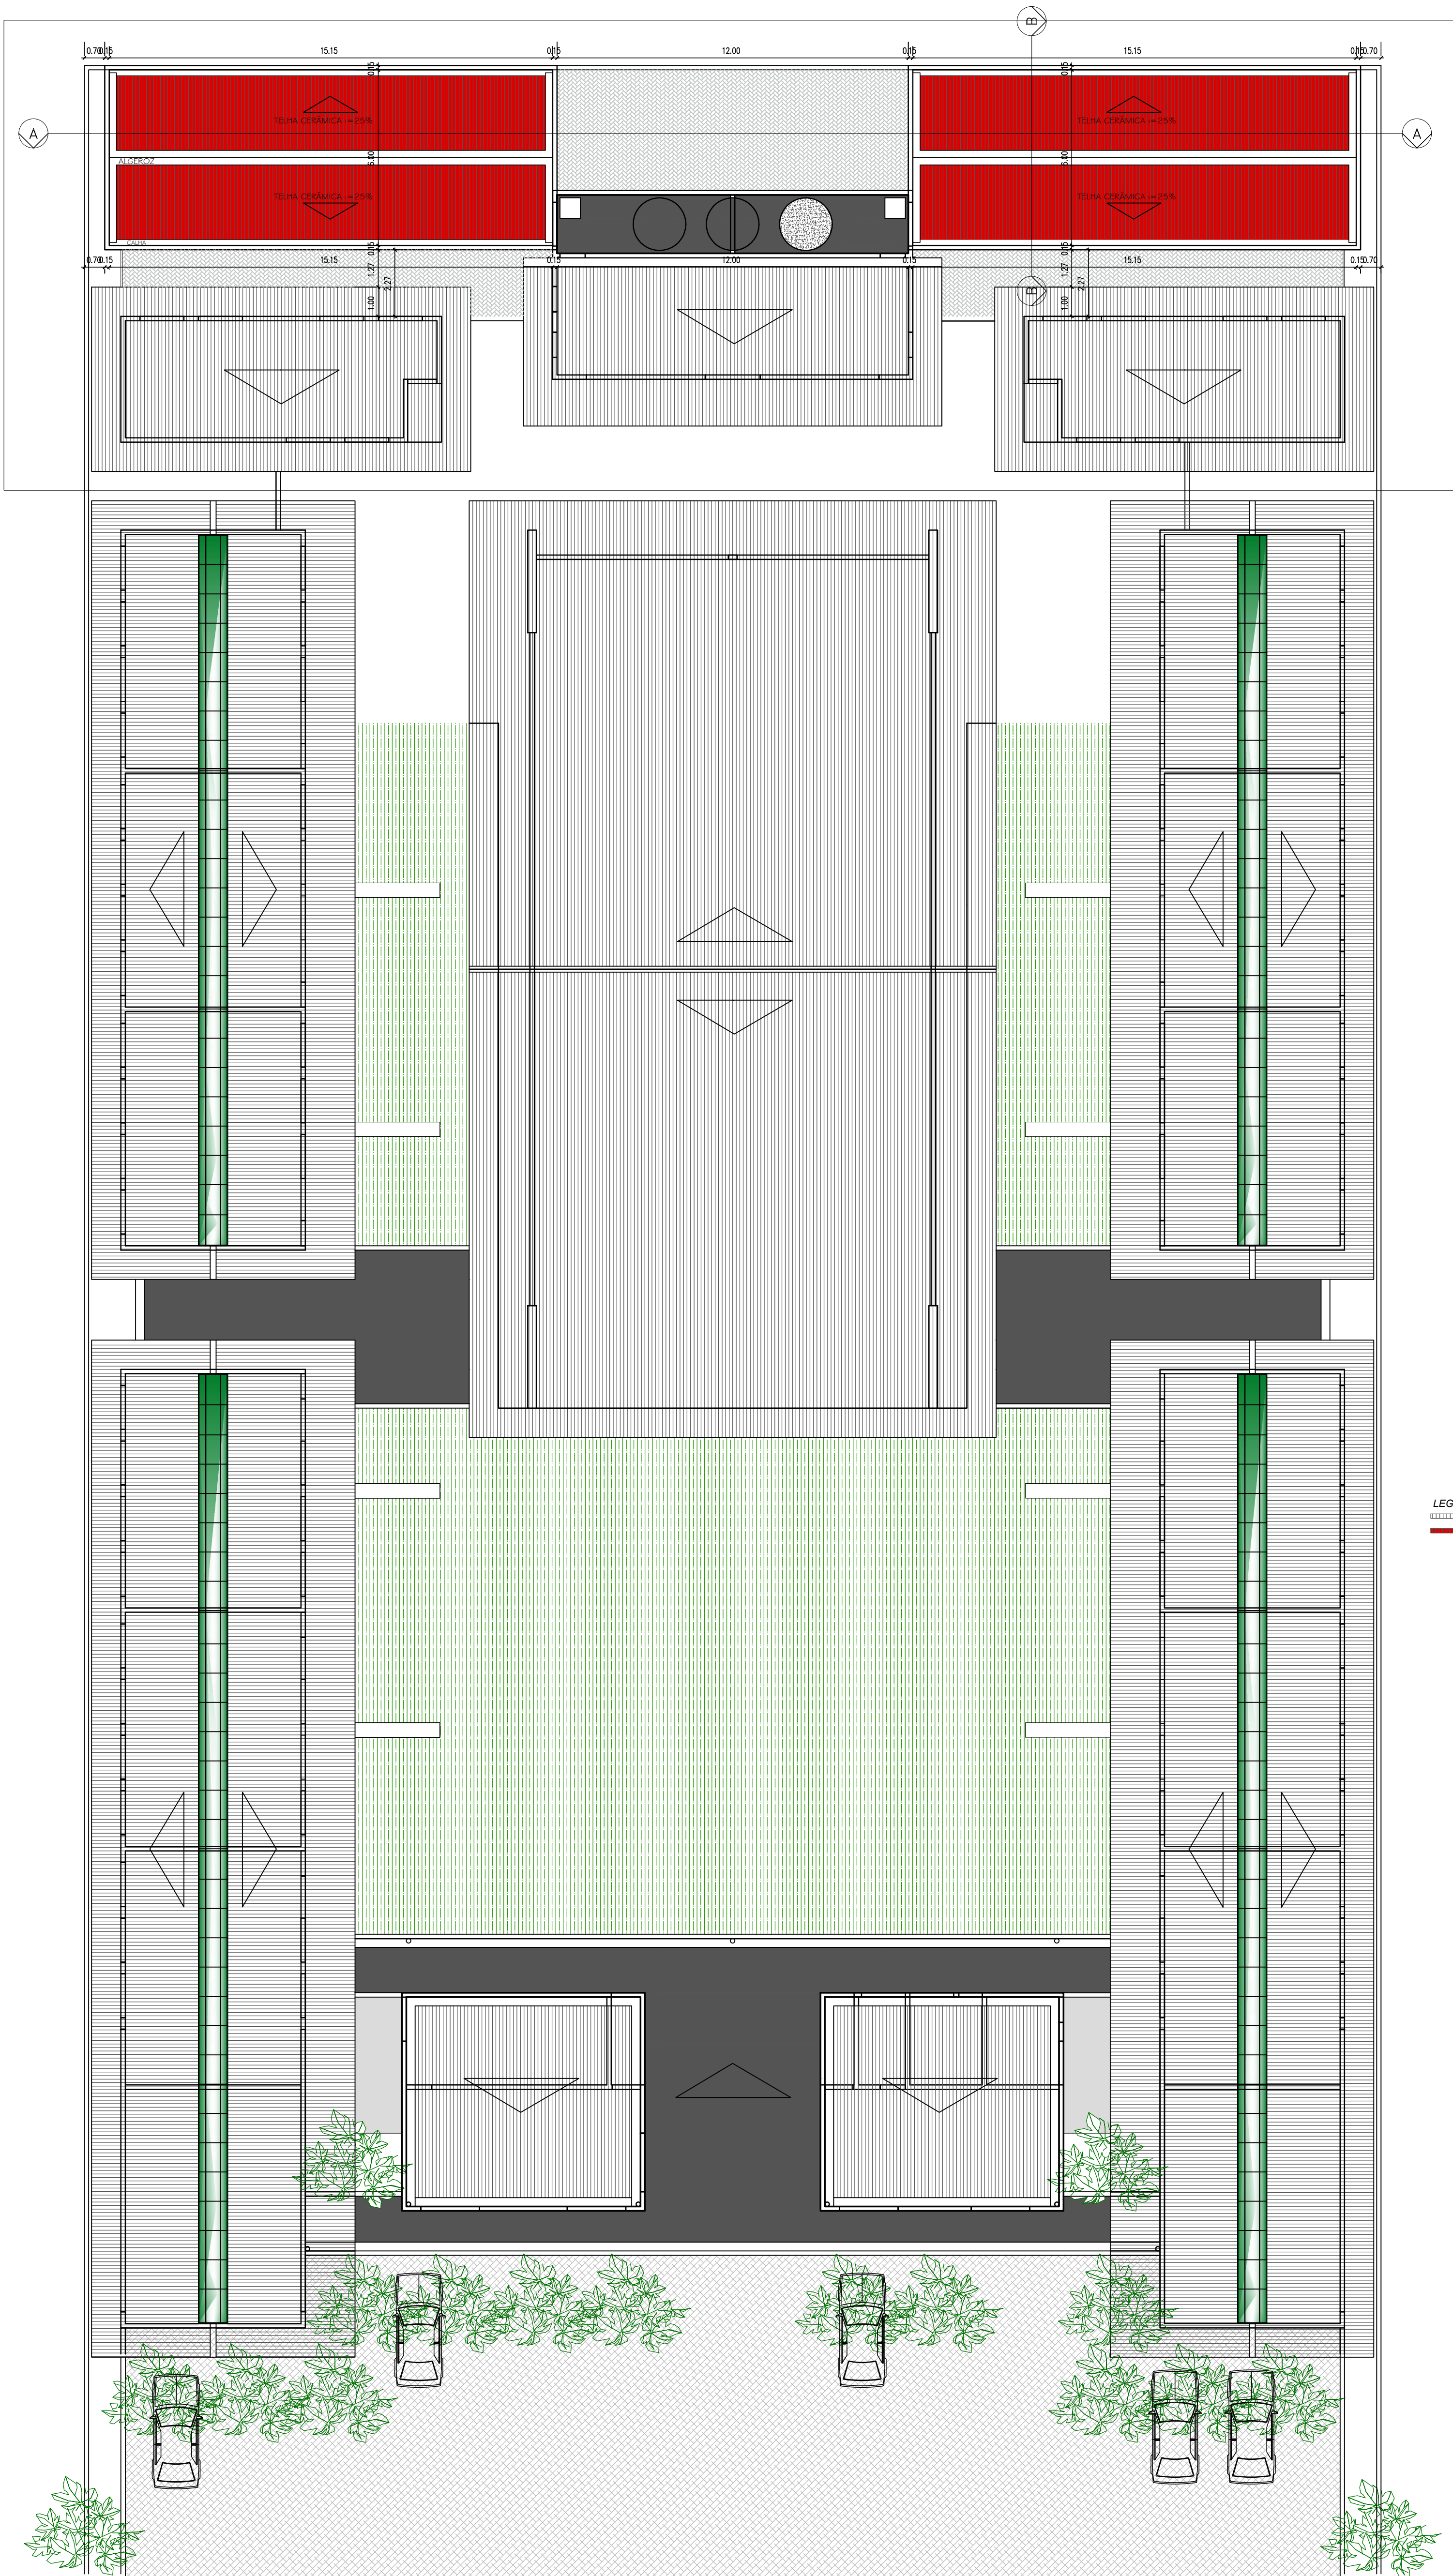

PLANTA BAIXA
ESCALA 1/125

RUA PROJETADA

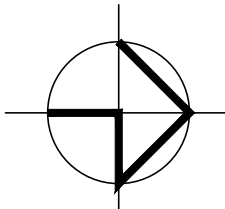

PLANTA COBERTA
ESCALA 1/125

ARQUITETO CAU A-133623-1		PROPRIETÁRIO	
		PROJETO ARQUITETÔNICO	
PRINCHA	PROJETO: AMPLIAÇÃO ESCOLA ANTONIO PEREIRA		
01/02	LOCAL: R. PROJETADA S/AUGUSTO BRAGA, SOUSA-PI		
	PROPRIETÁRIO: MUNICÍPIO DE SOUSA		
DESENHO	CLEUTON SOUSA	DATA	13/07/2022
REVISÃO		DATA	
ARQUIVO			
DESENHO			

PLANTA BAIXA
PLANTA DE COBERTA

