



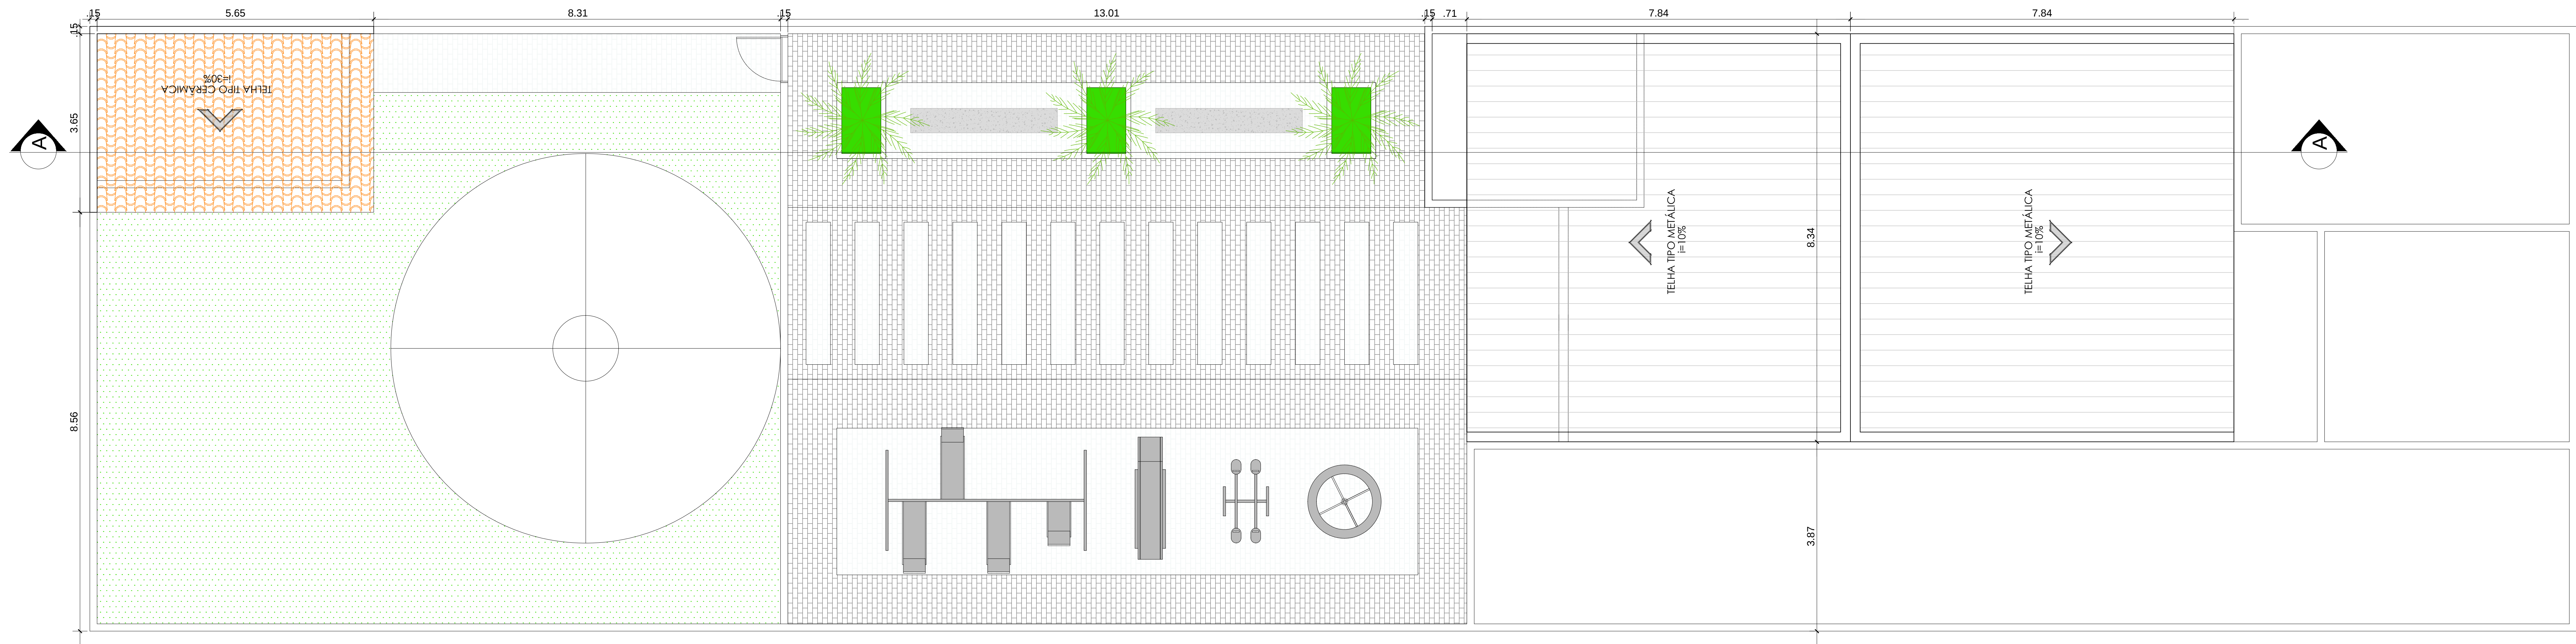

PLANTA DE LOCAÇÃO E COBERTA

ESCALA 1/75

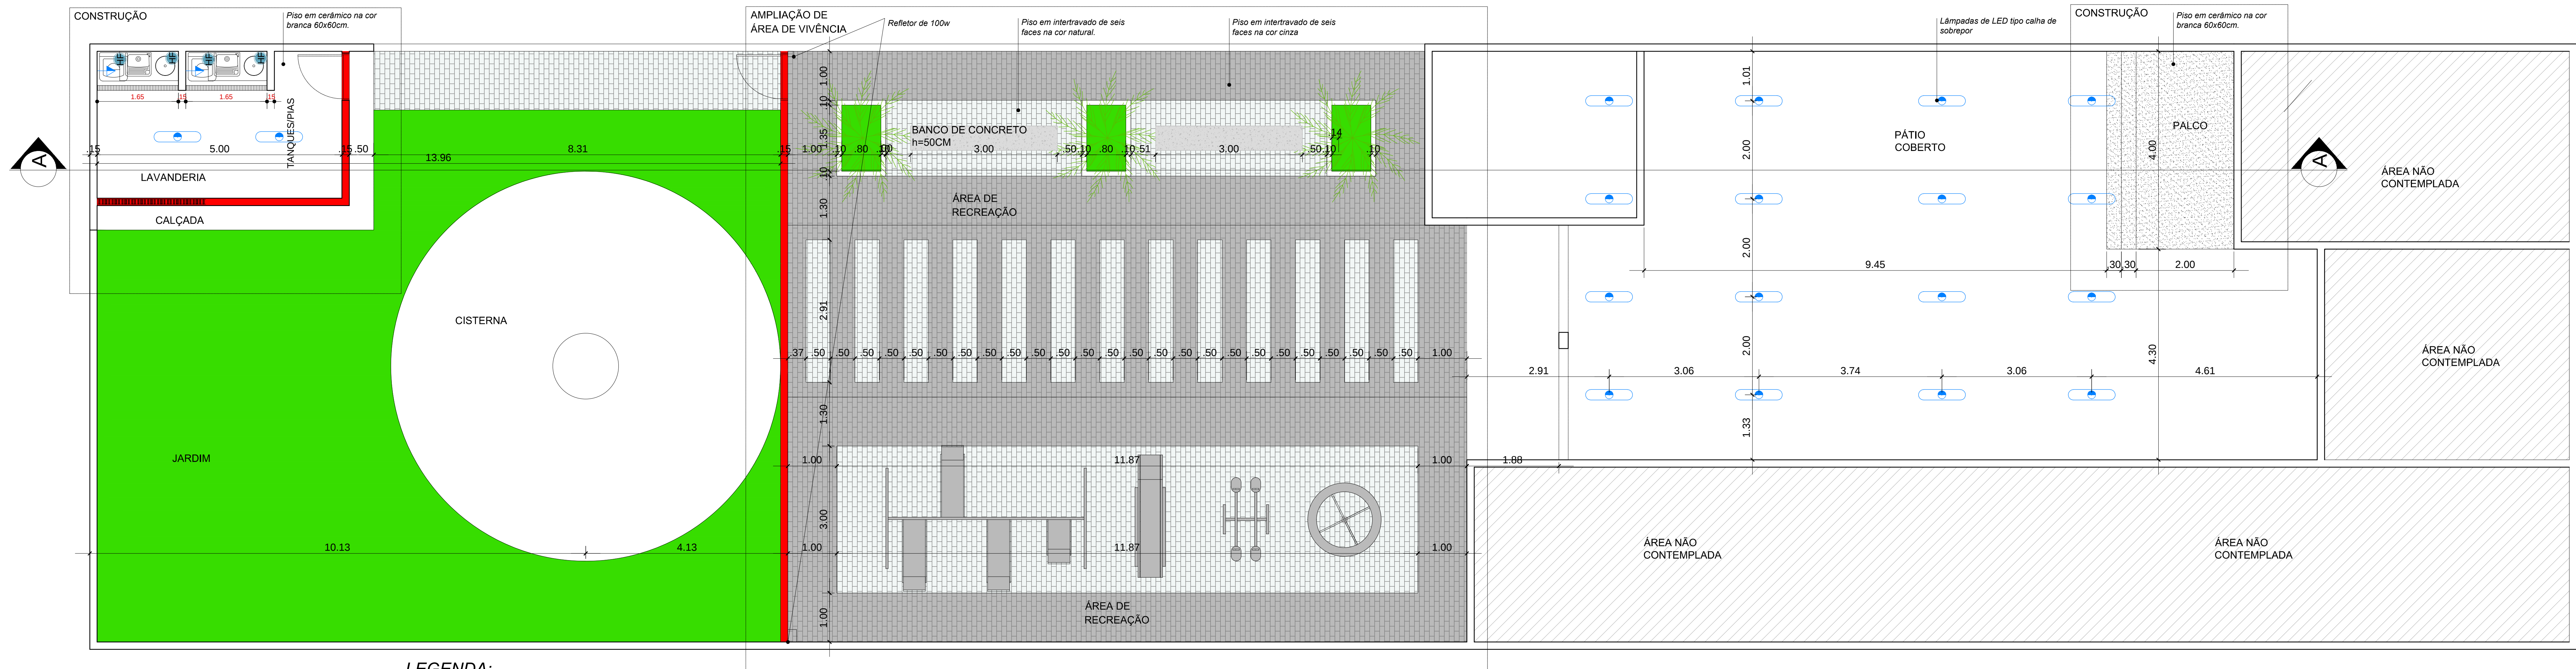


PLANTA BAIXA

ESCALA 1/75

LEGENDA:

- existente
- demolir
- construir

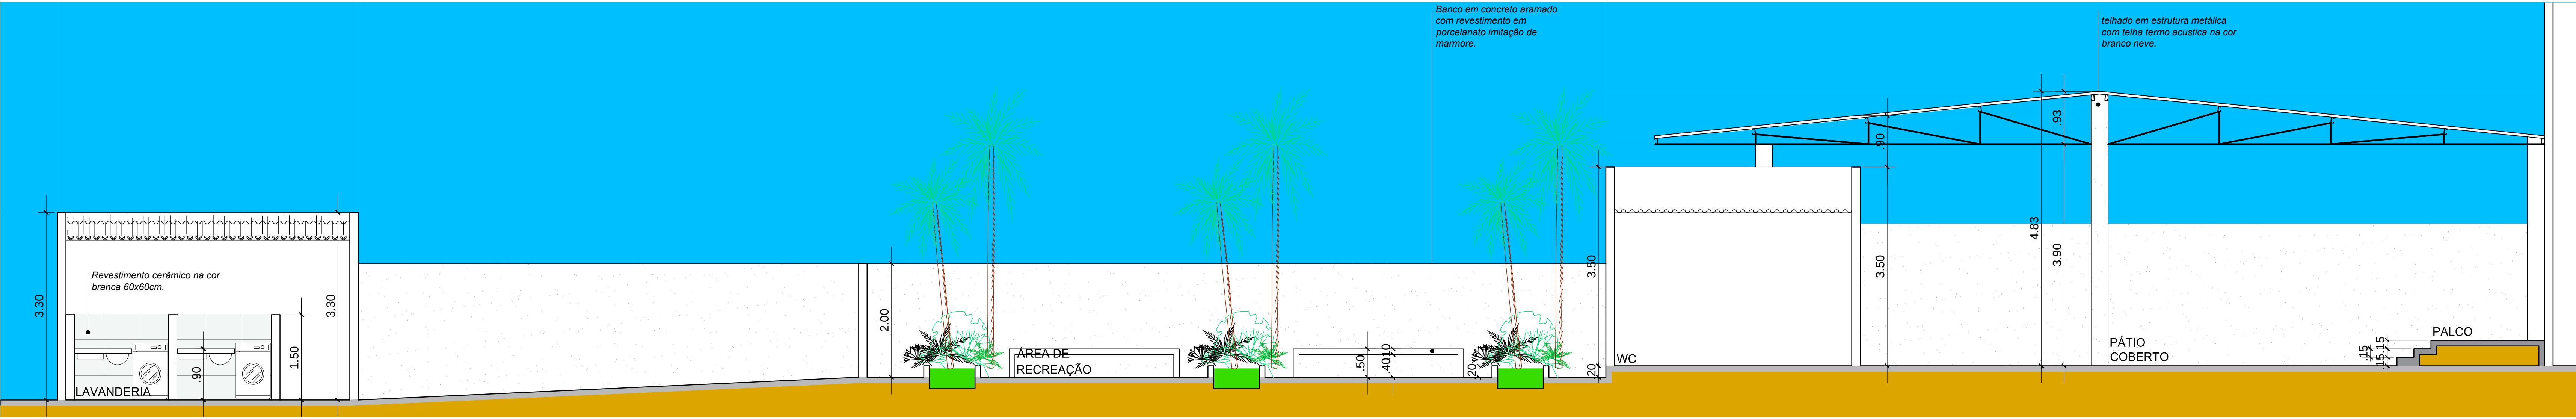

CORTE - AA

LONGUITUDINAL ESCALA 1/75

ARQUITETO CAU A-133623-1

PROPRIETÁRIO

CONSTRUÇÃO

PRCHA			
01 01			
PROJETO: AMPLIAÇÃO ESCOLA DEIGMA LÚCIA			
LOCAL: RUA 16, SÃO GONÇALO, SOUSA-PI			
PROPRIETÁRIO: MUNICÍPIO DE SOUSA - SOUSA PI			
DESENHO	CLEUTON SOUSA	DATA	19/15/2022
ESTAGIÁRIA		DATA	
ARQUIVO	C:\Users\User\Dropbox\PLANEJAMENTO		
DESENHO			

PLANTA LOCAÇÃO E COBERTA

PLANTA BAIXA

CORTE



É proibido, na forma da Lei Nº 5088, Art. 184 do código penal e reprodução total ou parcial deste desenho, bem como sua comunicação a terceiros sem a prévia autorização do responsável técnico.

Esta versão substitui anteriores. Conter cotas no local, não fazer alterações no projeto e qualquer dúvida consultar arquiteto.