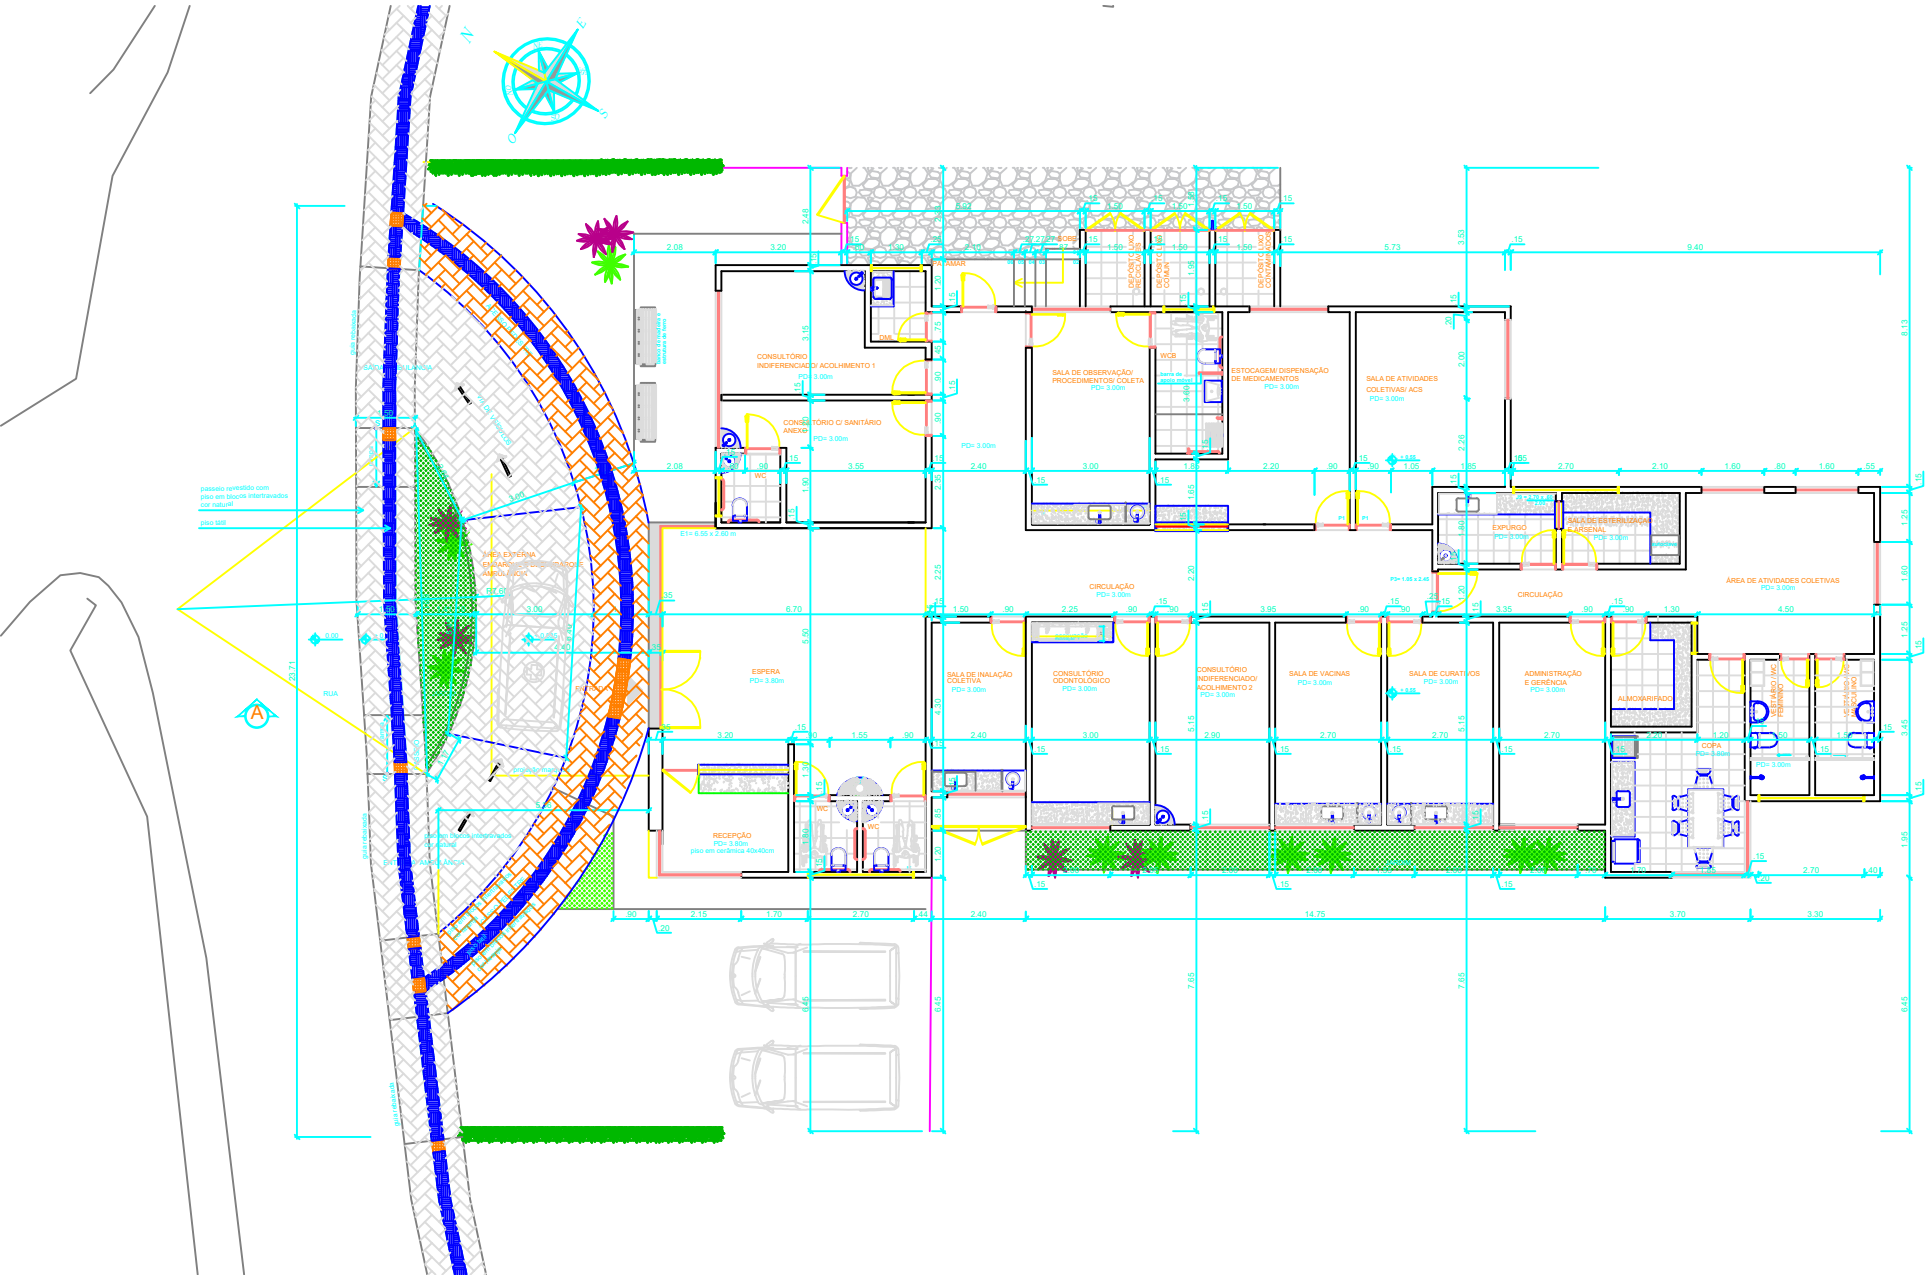

Planta Baixa Proposta

escala 1/75