



PLANTA BAIXA

Quadro de Convenções

Calçamento Existente

Calçada Projetada

Rodovia

Calçamento Projetado

Muros

Cercas

ÁGUAS PLUVIAIS

Galeria Existente

PLACA DE PARE

Meio Fio Projetado

Rampa Projetada

Postes

Piso Podotátil Projetado

Poço de Visita Projetado

Boca de Lobo Projetado

Tubo de Concreto de 400 mm

Tubo de Concreto de 1000 mm

PLACA DE LIM. DE VELOCIDADE

PREFEITA CONSTITUCIONAL

RAFAEL PEREIRA DA SILVA
JUNIOR:09602354429

Assinado de forma digital por
RAFAEL PEREIRA DA SILVA
JUNIOR:09602354429
Dados: 2024.07.19 10:34:19 -03'00'



ENGº - RAFAEL PEREIRA DA SILVA JUNIOR
CREA: 161600184-4

Nº	DATA	REVISÃO
01	04/07/2024	Projeto
	16/07/2024	Revisão 01
	18/07/2024	Revisão 02
LEVANTAMENTO: Eng. Civil RAFAEL PEREIRA DA SILVA JUNIOR		APROVADO POR:
DESENHO E VETORIZAÇÃO: Eng. Civil RAFAEL PEREIRA DA SILVA JUNIOR		ANALISADO:
RESPONSÁVEL TÉCNICO: Eng. Civil RAFAEL PEREIRA DA SILVA JUNIOR		ACEITO:
CREA: 161600184-4		VISTO:


PROJETO DE PAVIMENTAÇÃO EM PARALELEPÍPEDO

PREFEITURA MUNICIPAL DE CRUZ DO ESPÍRITO SANTO - PB




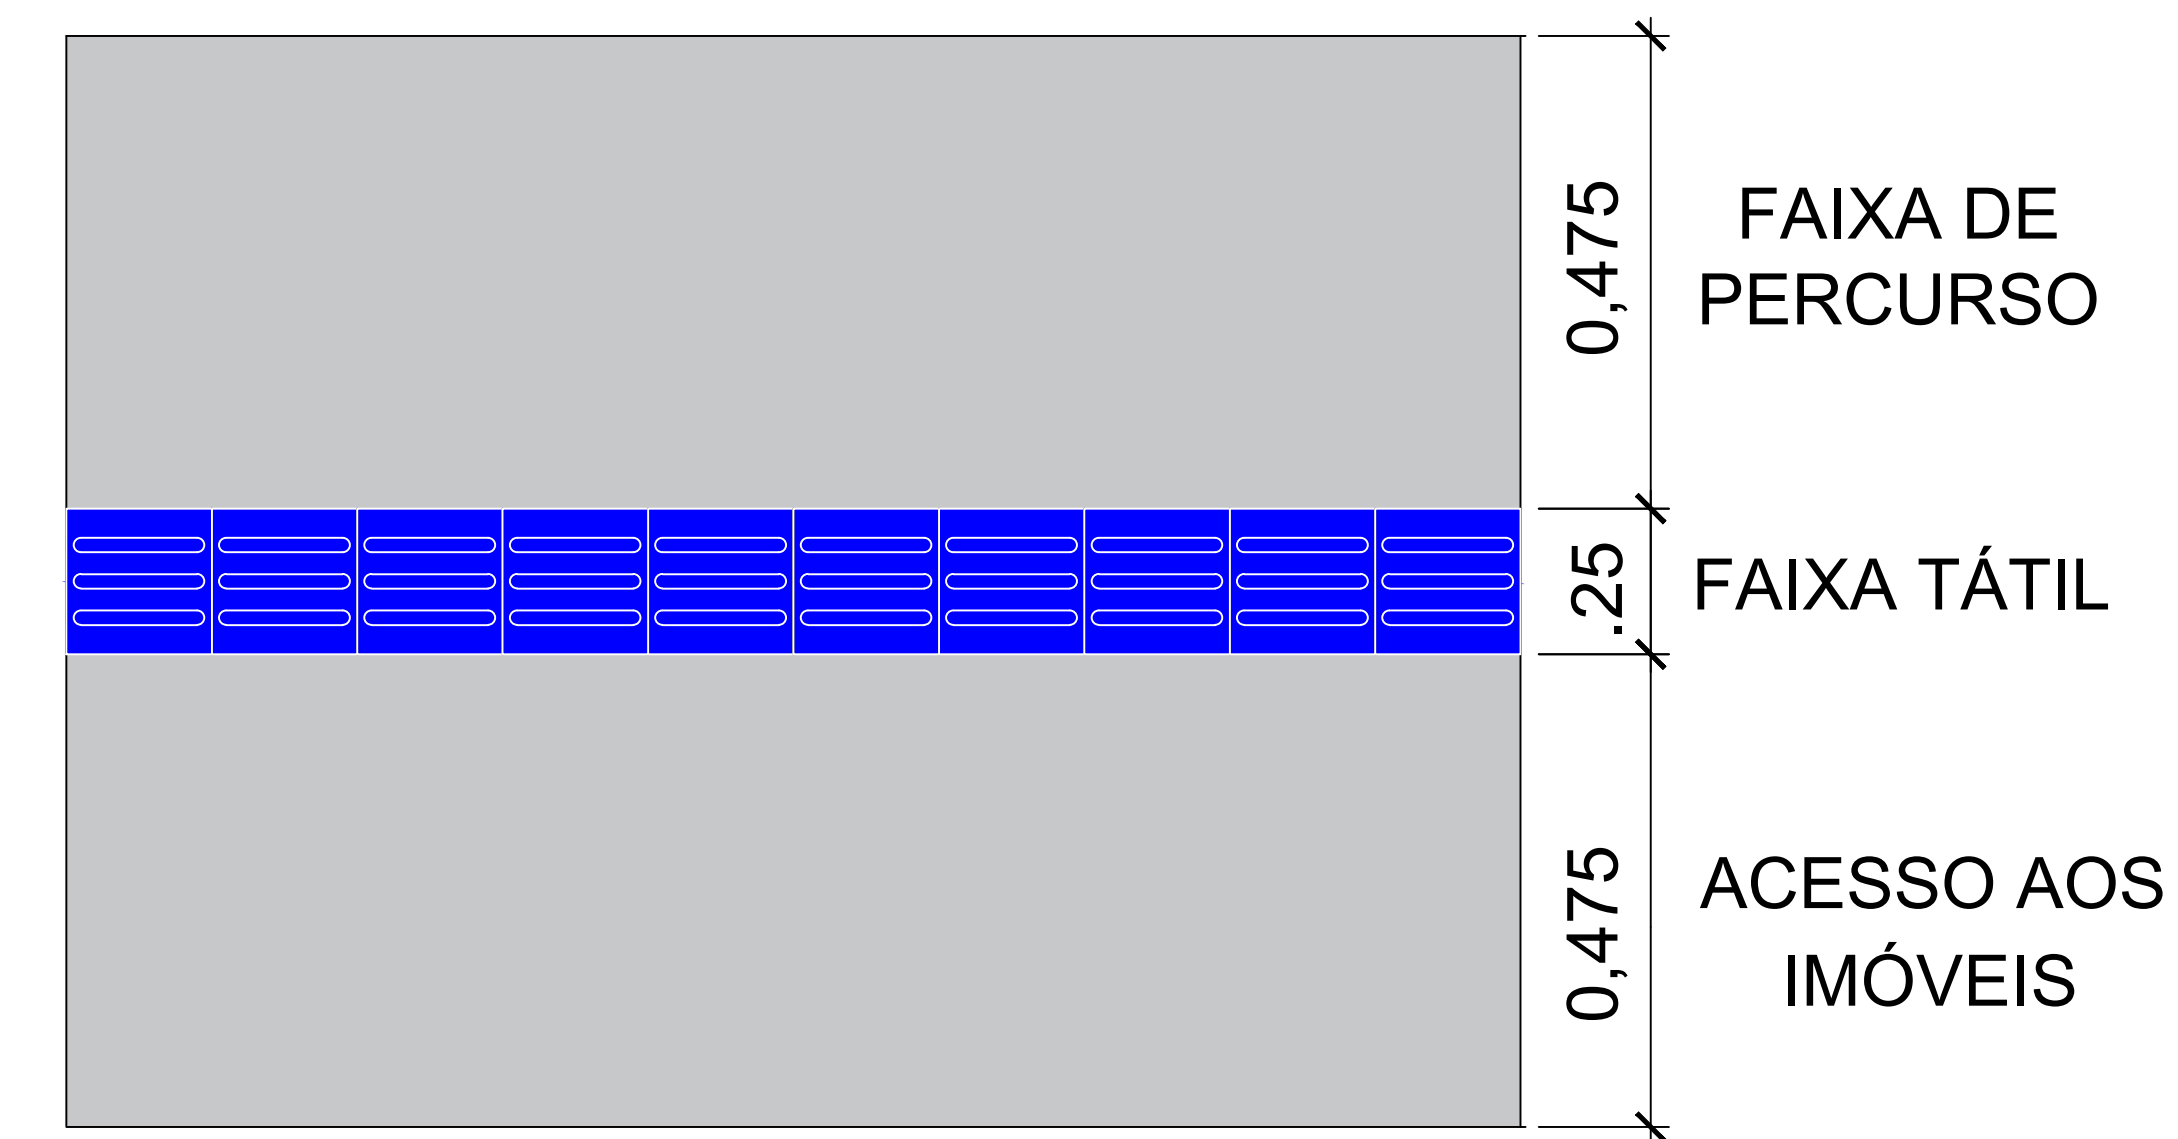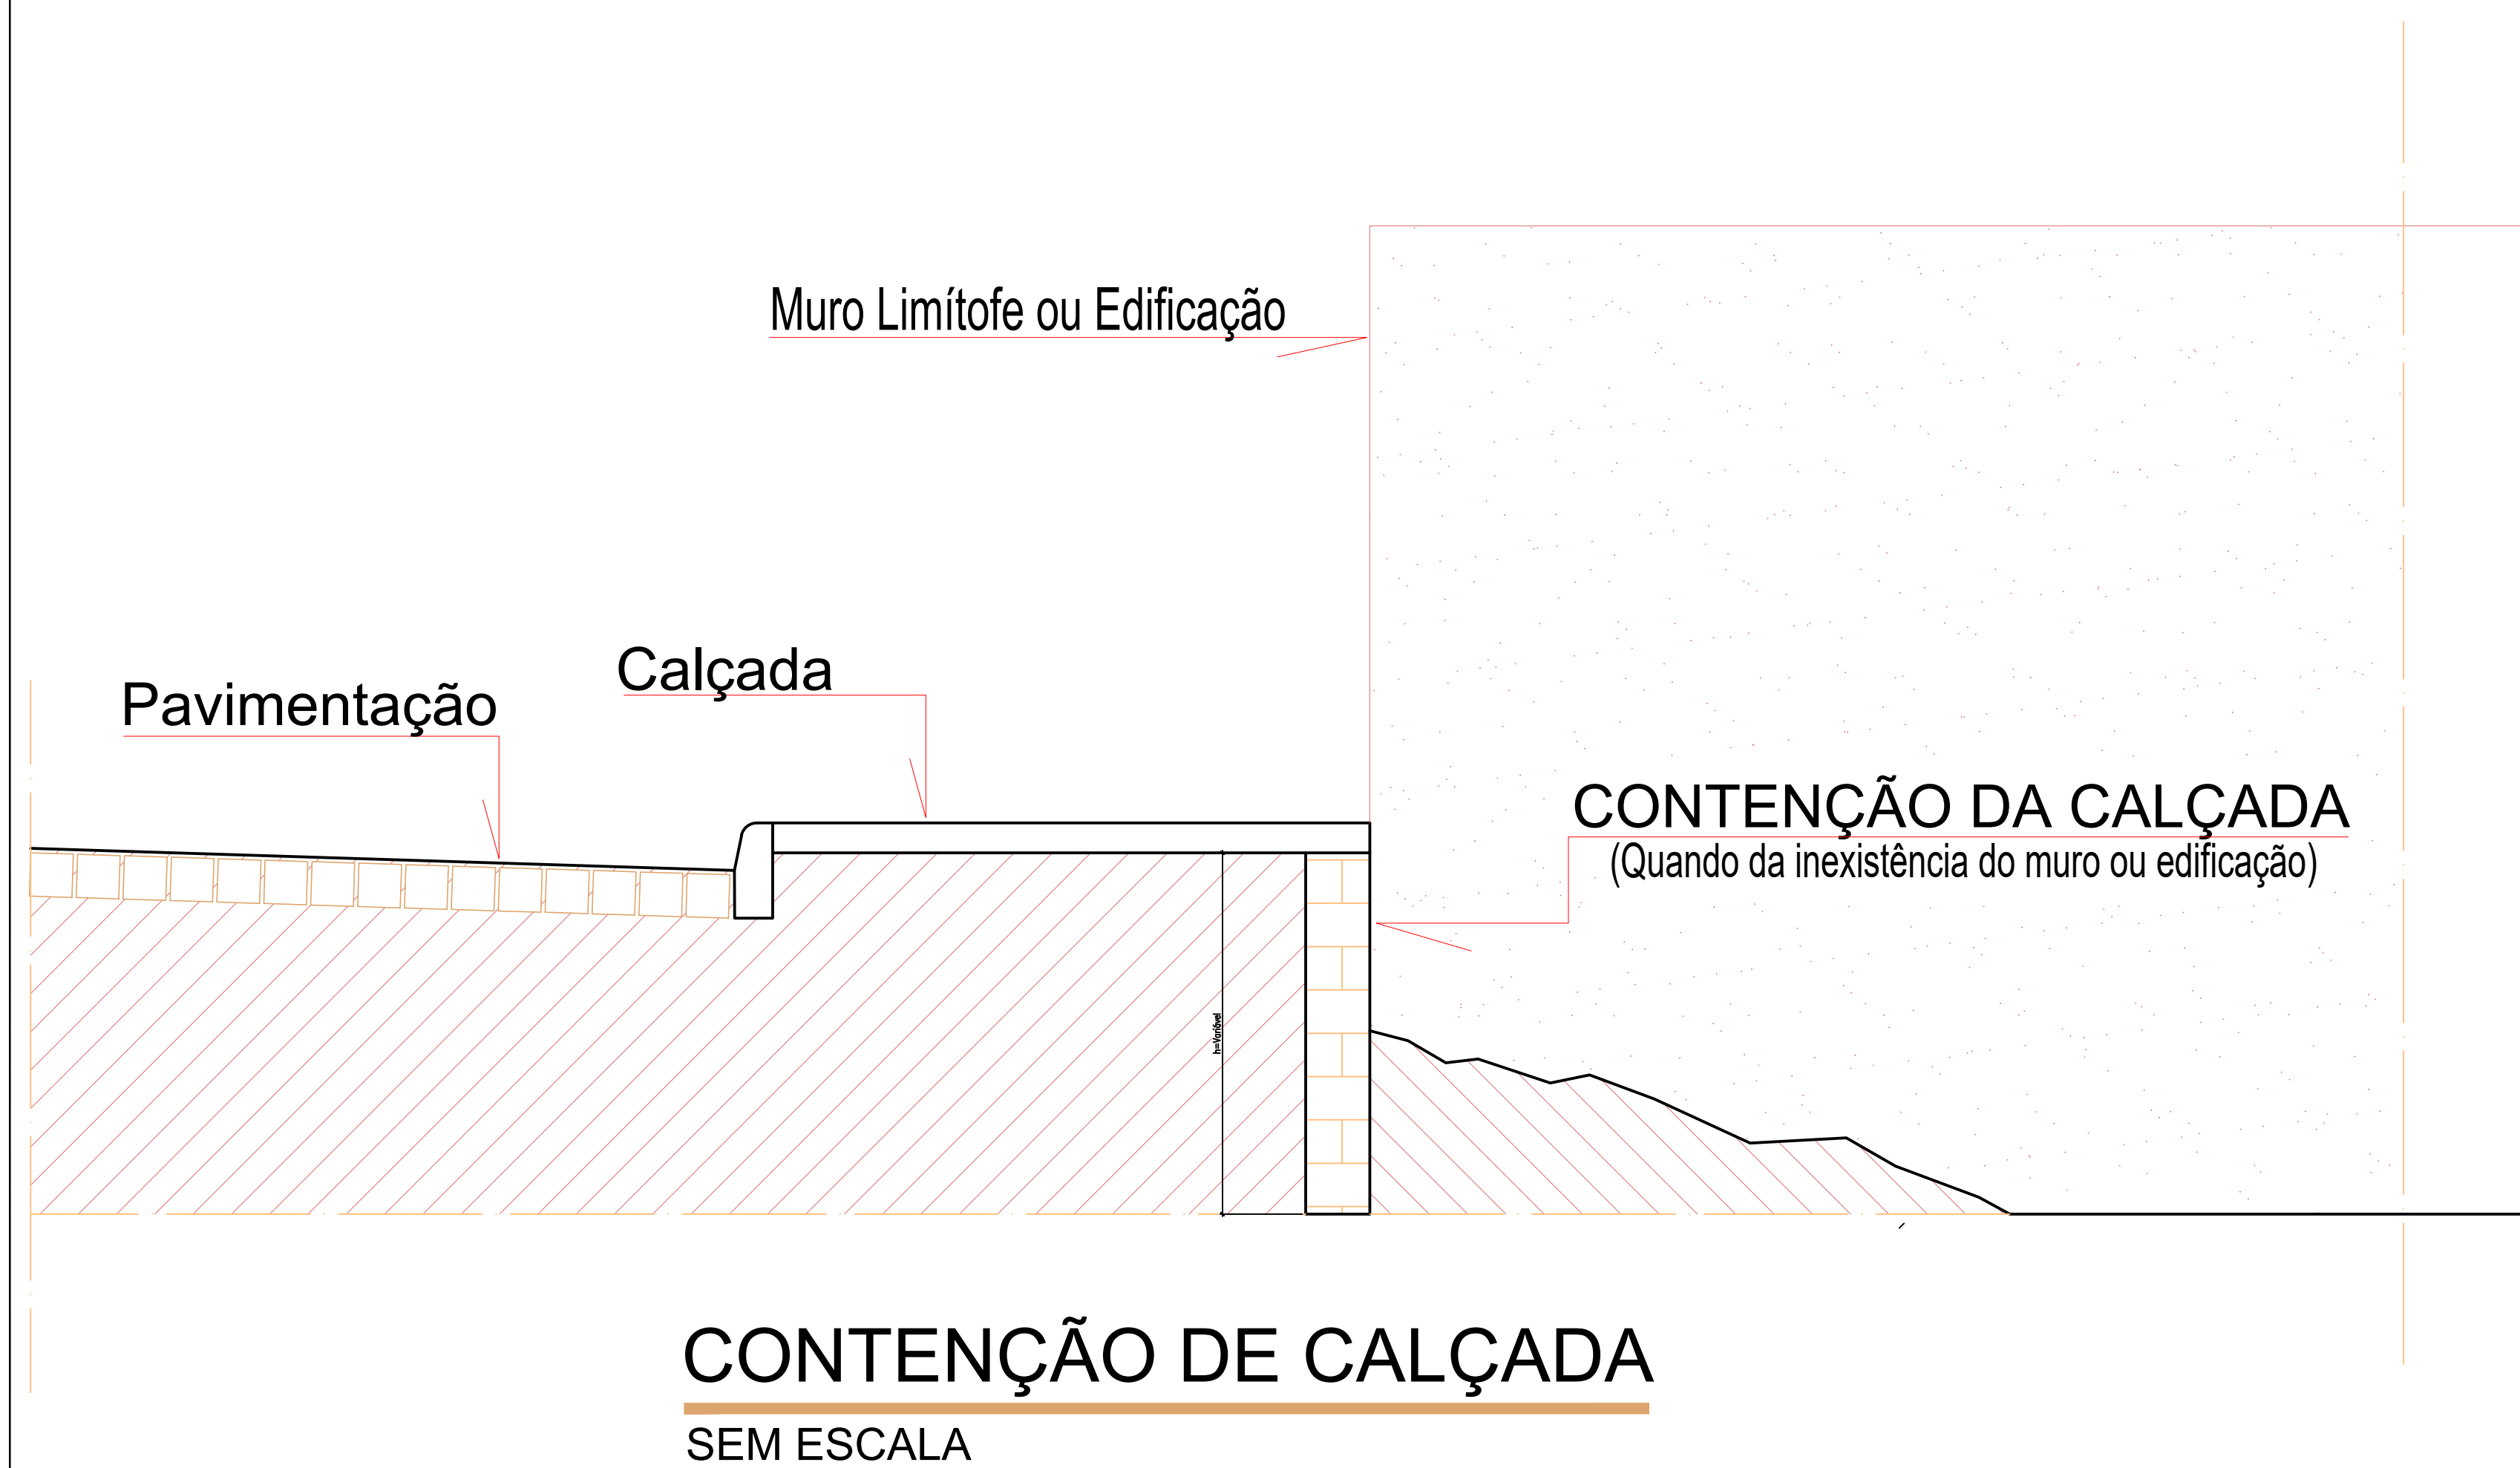

Detalhe do Piso Tátil
Escala ————— S/E


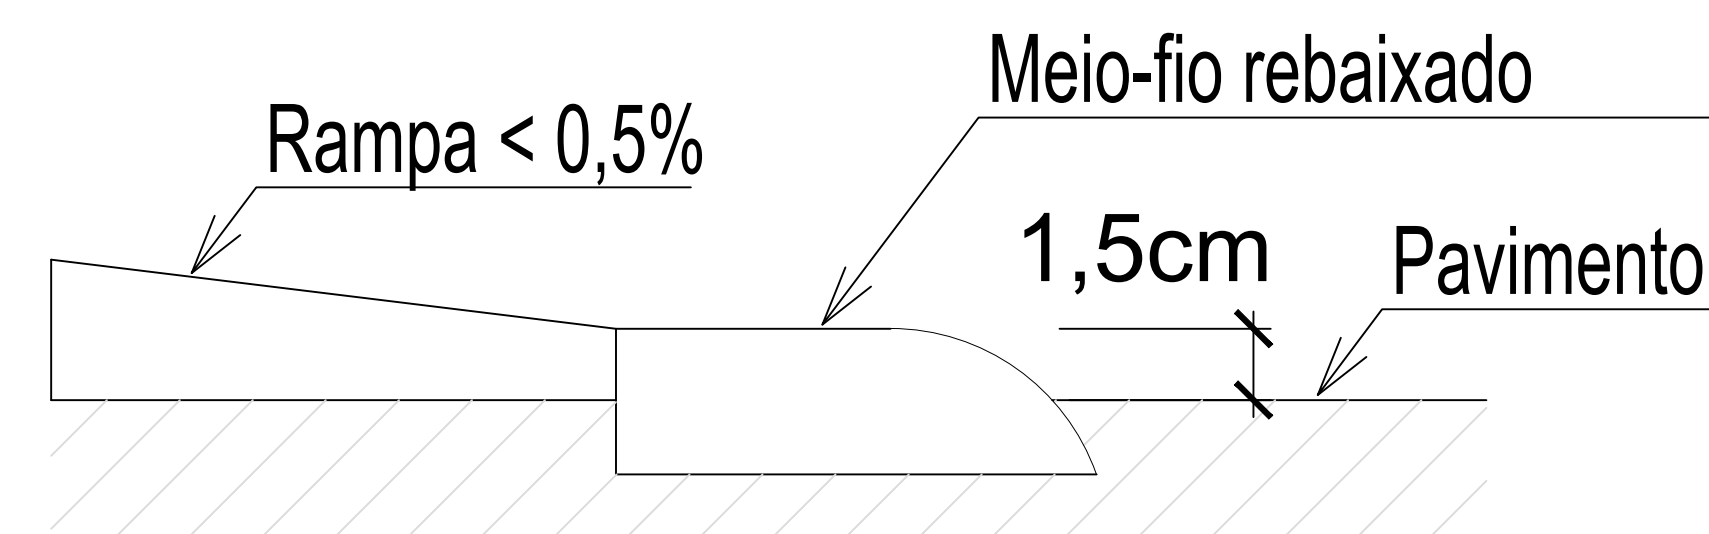



Detalhe Meio fio
Escala ——— S/E

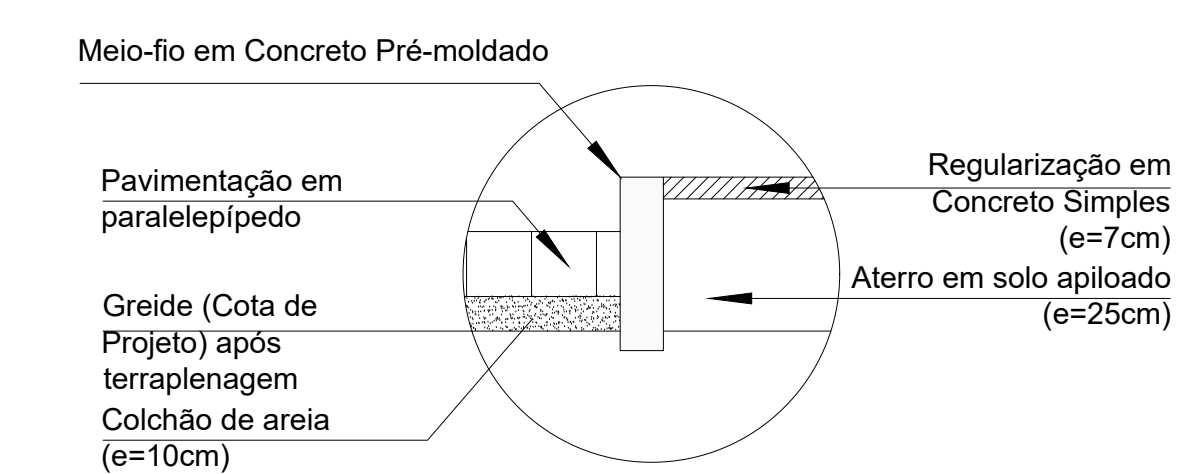



Detalhe 01
SEM ESCALA

Quadro de Convenções

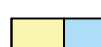 
	Calçamento Existente		Meio Fio Projetado
	Rodovia		Calçada Projetada
	Calçamento Projetado		Rampa Projetada
	Muros		Postes
	Muros		Piso Podotátil Projetado
	Cercas		Poço de Visita Projetado
	ÁGUAS PLUVIAIS		Boca de Lobo Projetado
	Galeria Existente		Tubo de Concreto de 400 mm
	PLACA DE PARE		Tubo de Concreto de 1000 mm
			PLACA DE LIM. DE VELOCIDADE

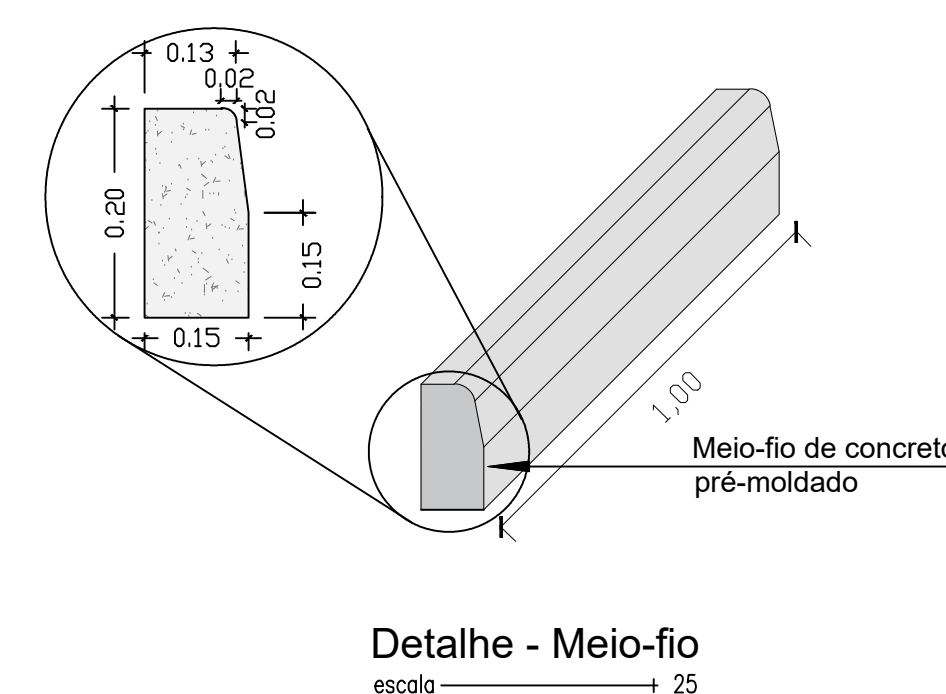

Detalhe da Rampa de Acessibilidade

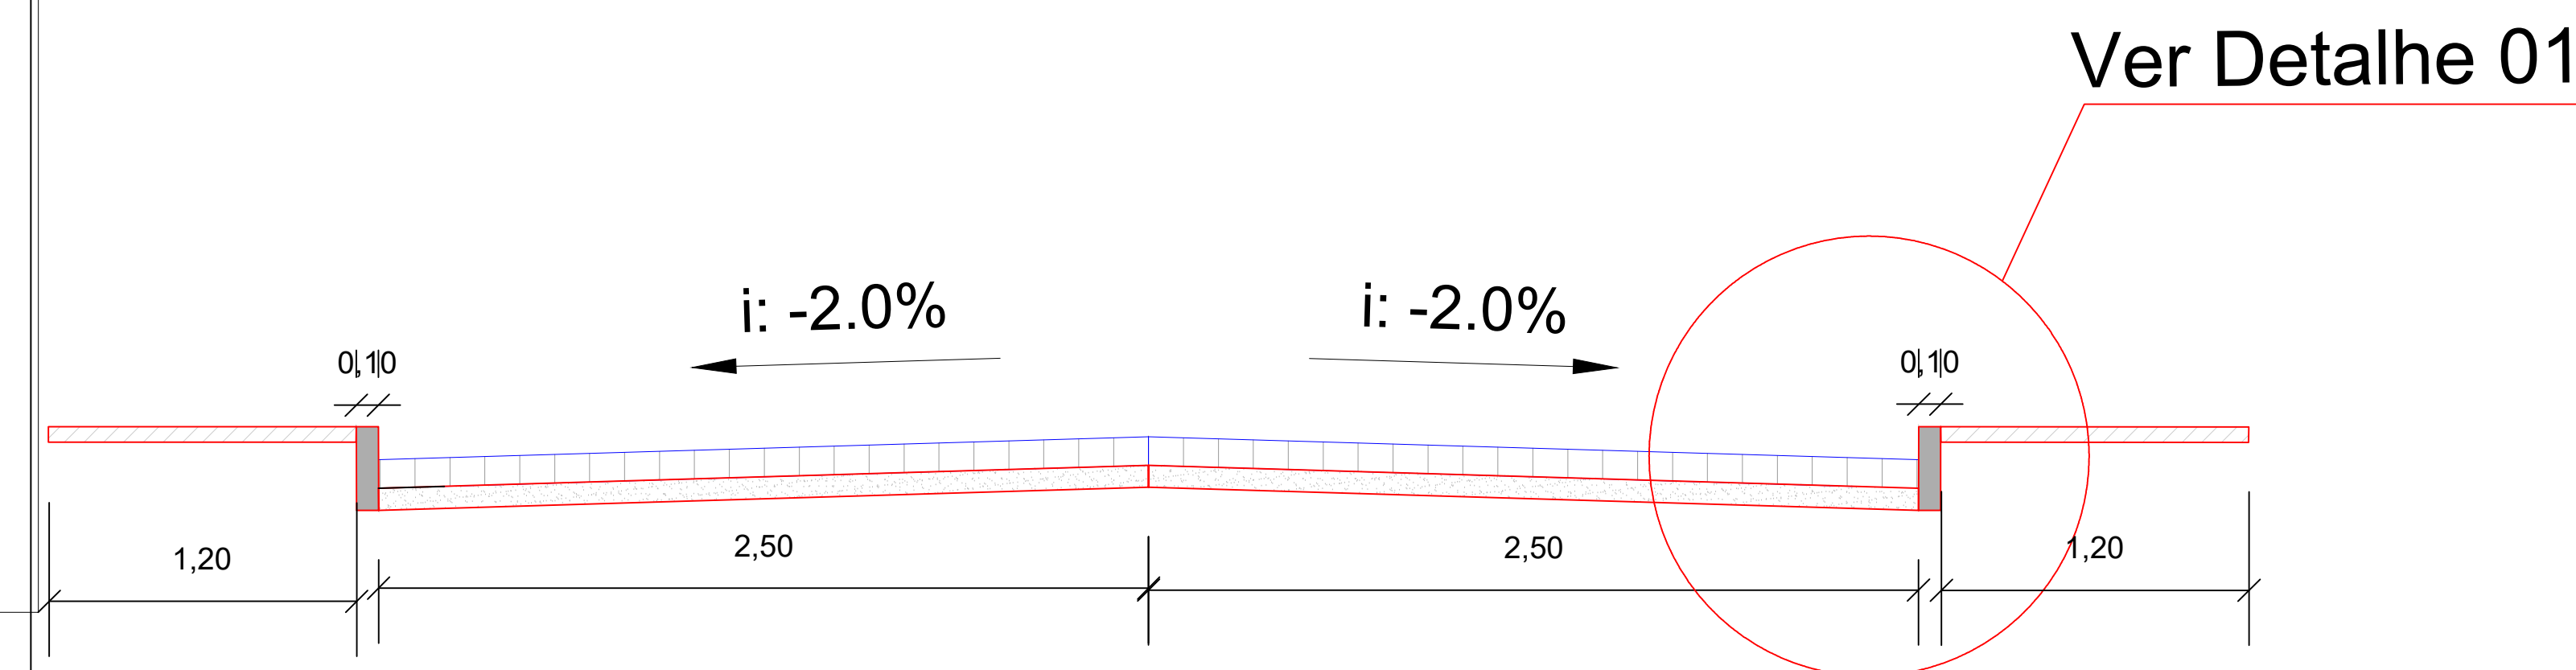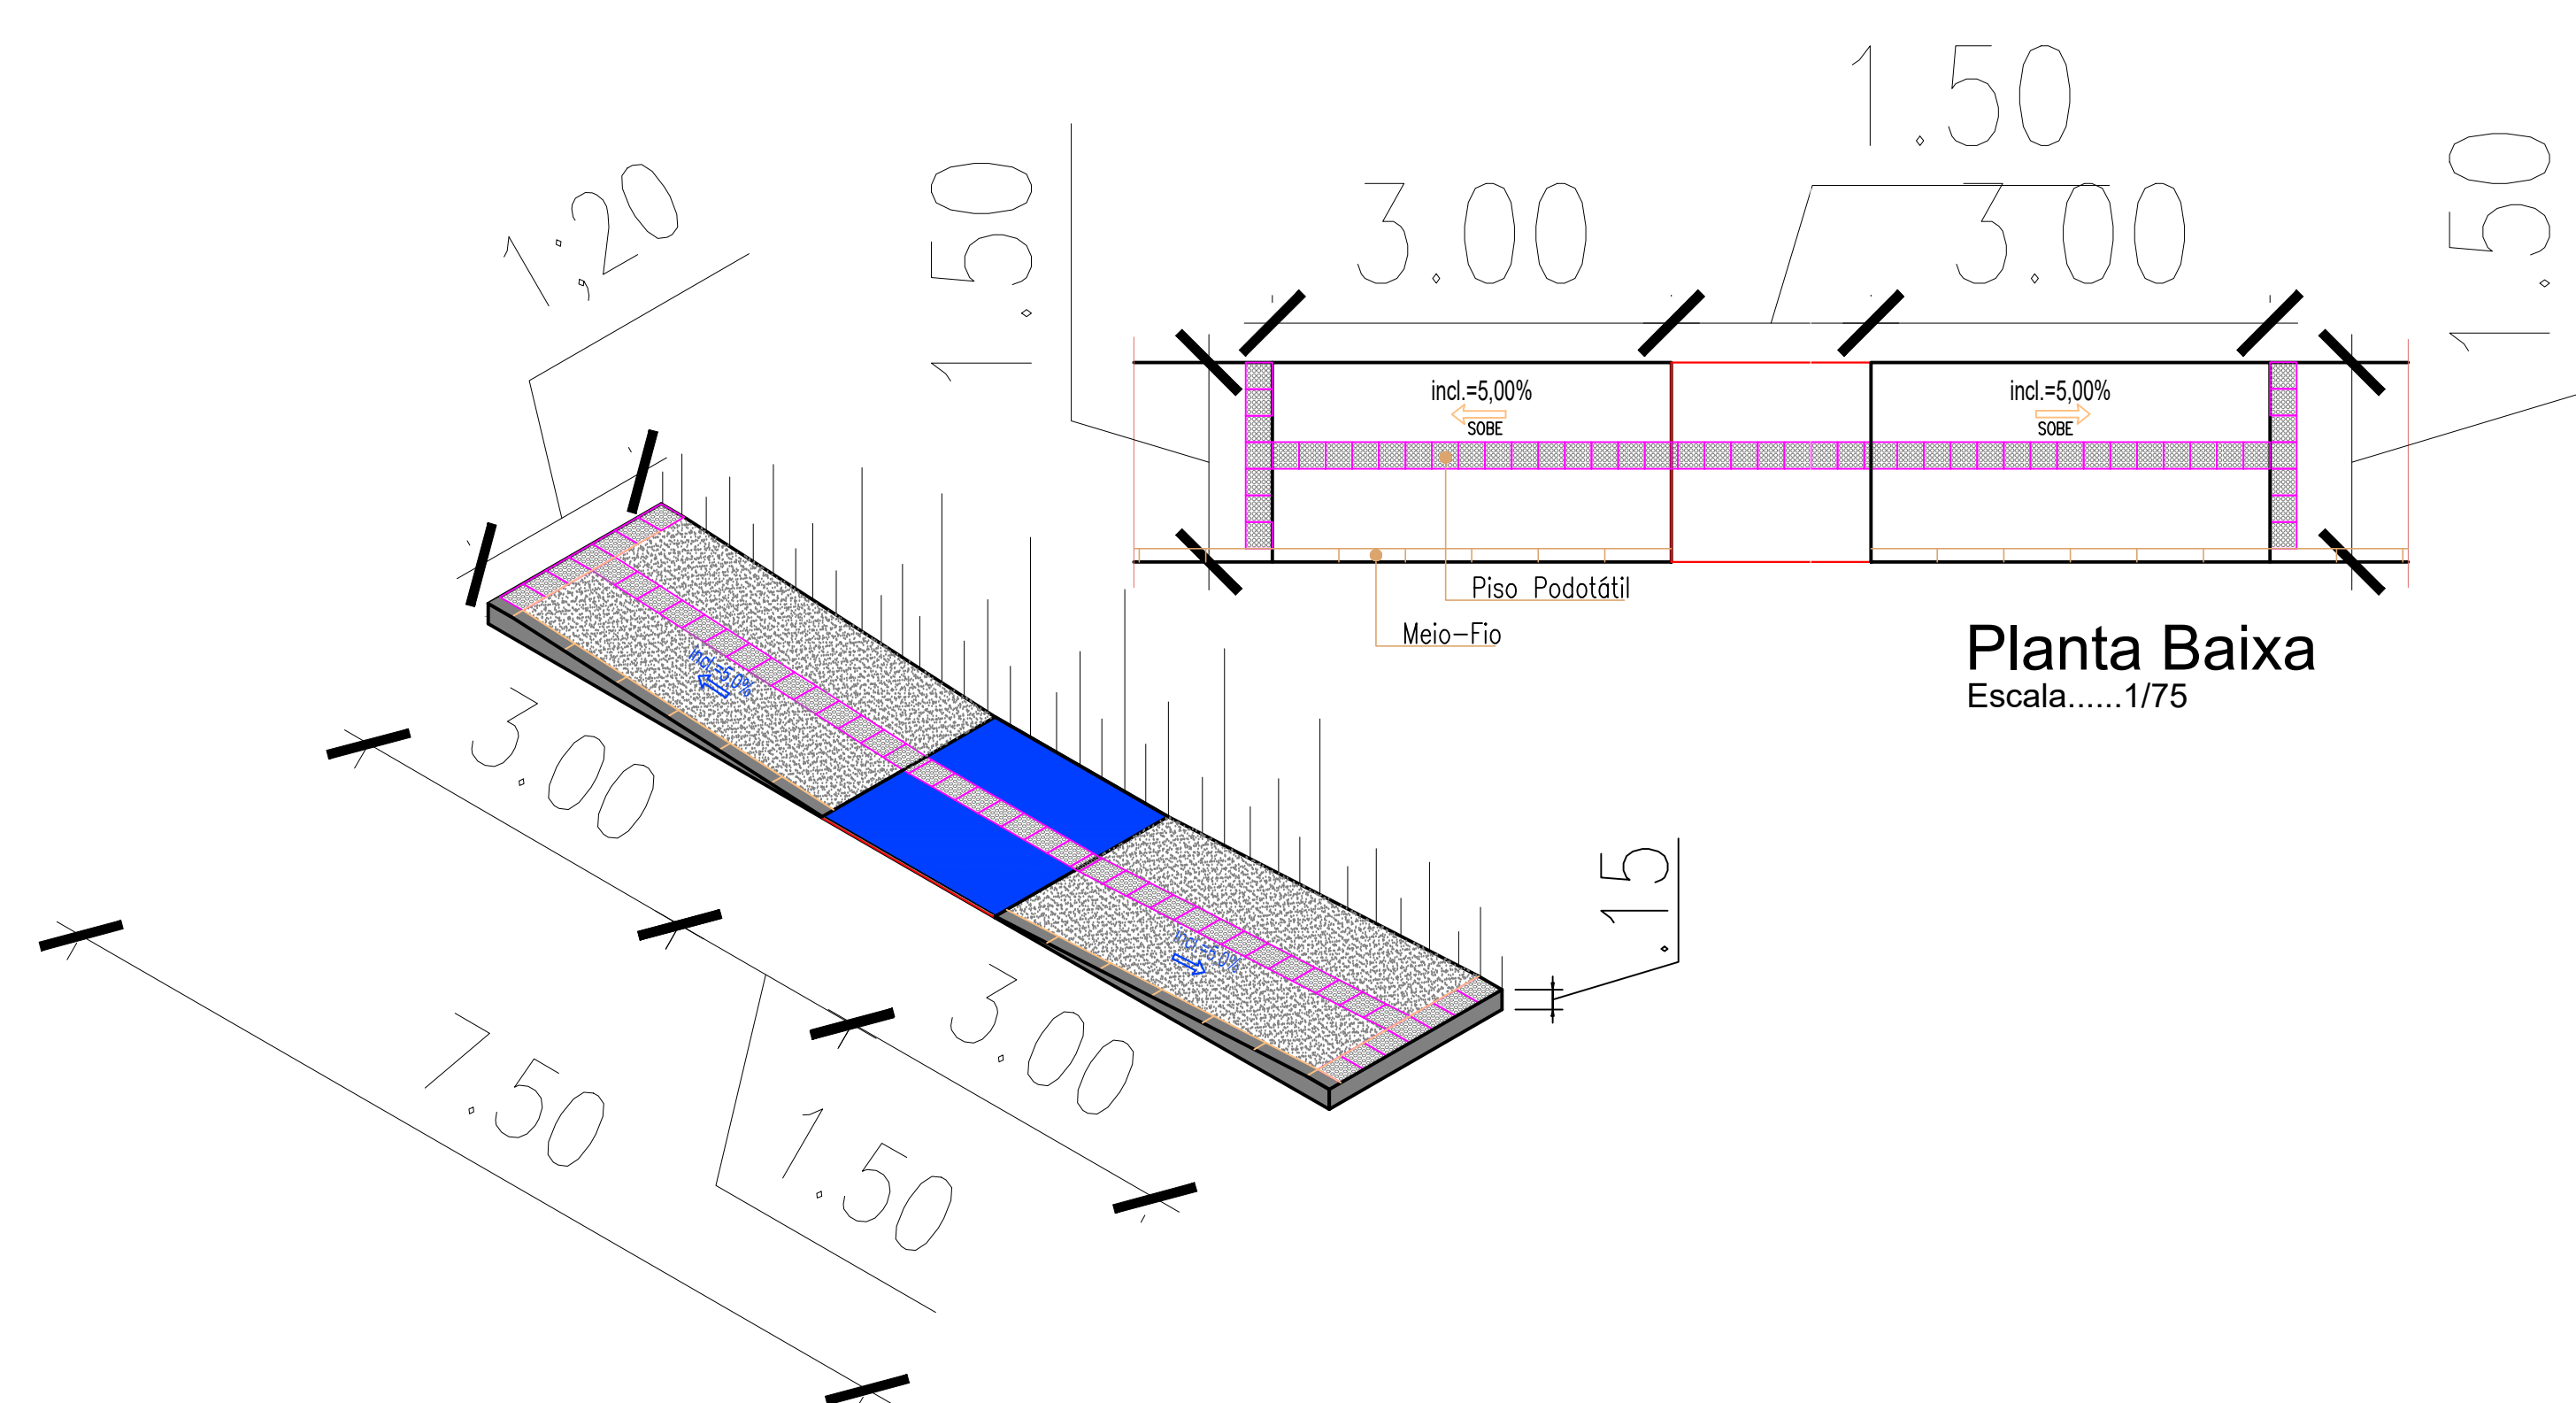

Ver Detalhe 01

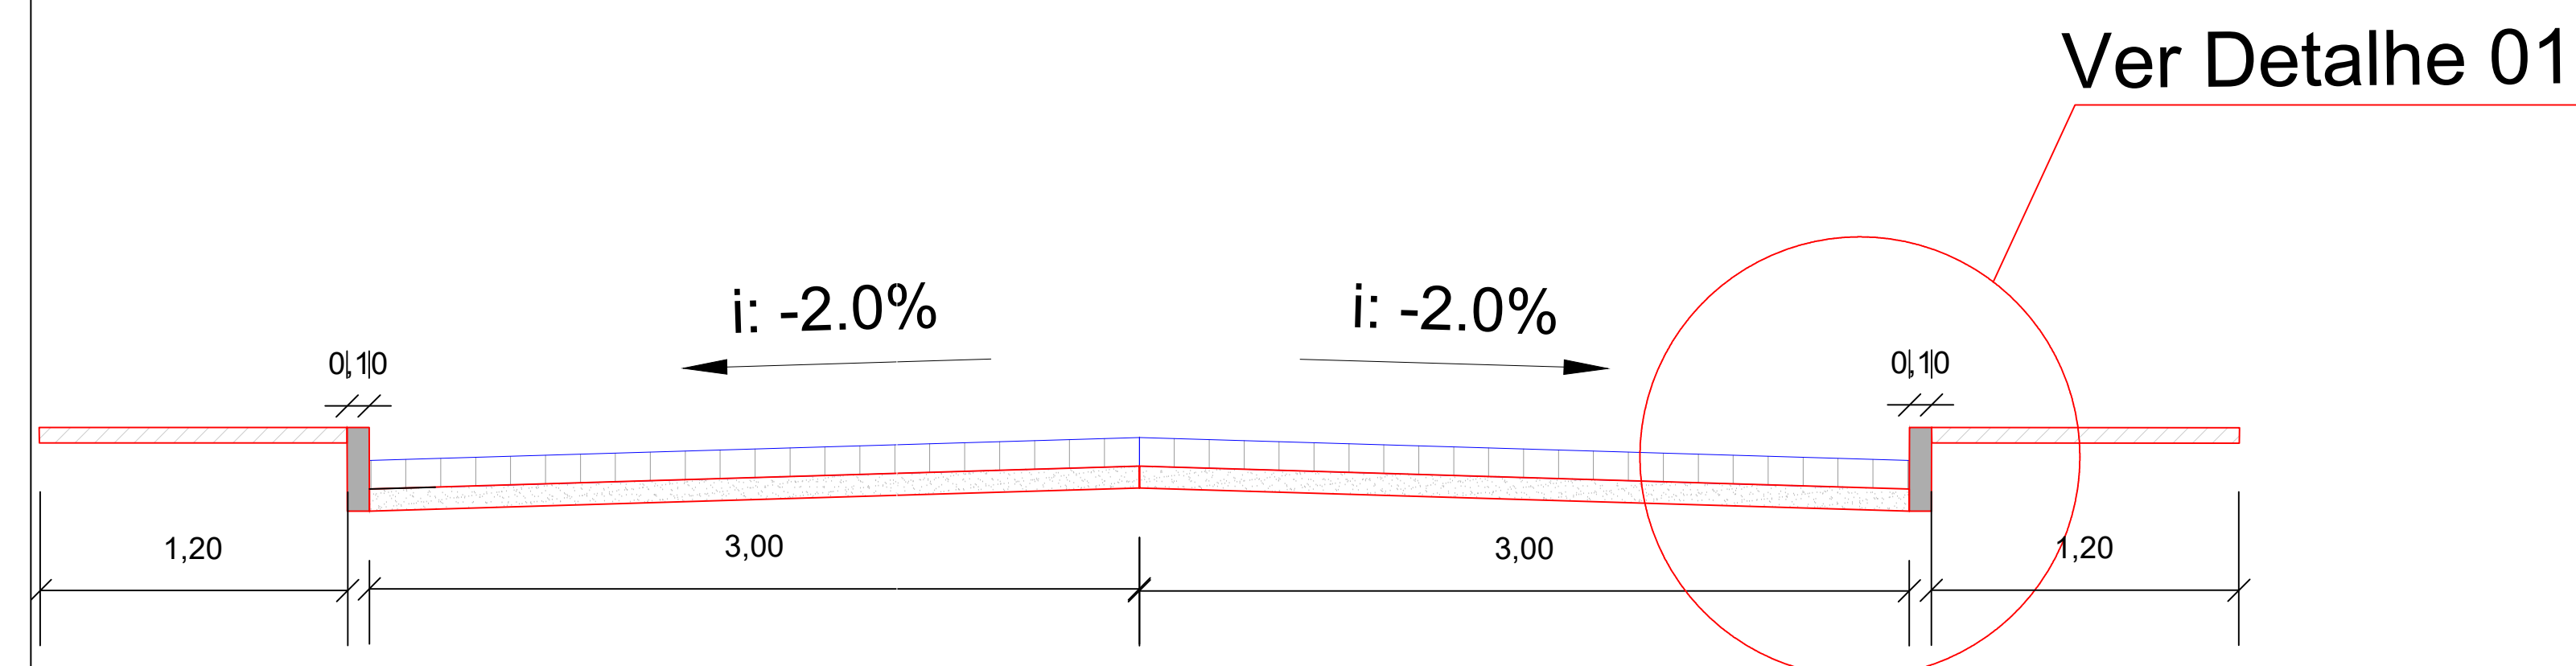

Ver Detalhe 01

PERFIL TRANSVERSAL

SEM ESCALA

PREFEITA CONSTITUCIONAL

RAFAEL PEREIRA DA SILVA
JUNIOR:09602354429

Assinado de forma digital por
RAFAEL PEREIRA DA SILVA
JUNIOR:09602354429
Dados: 2024.07.23 20:49:06 -03'00'

ENGº - RAFAEL PEREIRA DA SILVA JUNIOR
CREA: 161600184-4

Nº	DATA	REVISÃO
01	04/07/2024	Projeto
	16/07/2024	Revisão 01

LEVANTAMENTO: Eng. Civil RAFAEL PEREIRA DA SILVA JUNIOR	APROVADO POR:	
DESENHO E VETORIZAÇÃO: Eng. Civil RAFAEL PEREIRA DA SILVA JUNIOR	ANALISADO:	✓
RESPONSÁVEL TÉCNICO: Eng. Civil RAFAEL PEREIRA DA SILVA JUNIOR	ACEITO:	✓
CRF/A: 161600184-4	VISTO:	✓

DETALHAMENTO DE ELEMENTOS

PREFEITURA MUNICIPAL DE CRUZ DO ESPÍRITO SANTO - PB



MUNICÍPIO:	CRUZ DO ESPÍRITO SANTO- PB	PRANCHA:	02/04
BAIRRO:	CONJUNTO MARTELO	ESCALA:	1/1000



	CONJUNTO MARTELO		
VIAS	EXT.(m)	LARGURA(m)	ÁREA (m²)
PROJETADA 1	118,35	6	761,9
PROJETADA 2	125	5	750
PROJETADA 3	125	5	750
PROJETADA 4	70	5	350

Quadro de Convenções

Calçamento Existente

Rodovia

Calçamento Projetado

Muros

Cercas

ÁGUAS PLUVIAIS

Galeria Existente

PLACA DE PARE

Meio Fio Projetado

Calçada Projetada

Rampa Projetada

Postes

Piso Podotátil Projetado

Poço de Visita Projetado

Boca de Lobo Projetado

Tubo de Concreto de 400 mm

Tubo de Concreto de 1000 mm

PLACA DE LIM. DE VELOCIDADE

PREFEITA CONSTITUCIONAL

RAFAEL PEREIRA DA SILVA
JUNIOR:09602354429

Assinado de forma digital por
RAFAEL PEREIRA DA SILVA
JUNIOR:09602354429
Dados: 2024.07.23 20:48:22 -03'00'

ENR - RAFAEL PEREIRA DA SILVA JUNIOR
CREA: 161600184-4

Nº	DATA	REVISÃO
01	04/07/2024	Projeto

LEVANTAMENTO: Eng. Civil RAFAEL PEREIRA DA SILVA JUNIOR	APROVADO POR:	
DESENHO E VETORIZAÇÃO: Eng. Civil RAFAEL PEREIRA DA SILVA JUNIOR	ANALISADO:	/ /
RESPONSÁVEL TÉCNICO: Eng. Civil RAFAEL PEREIRA DA SILVA JUNIOR	ACEITO:	/ /
CREA: 161600184-4	VISTO:	/ /

ÁGUAS PLUVIAIS

PREFEITURA MUNICIPAL DE CRUZ DO ESPÍRITO SANTO - PB






PLANTA DE SINALIZAÇÃO

Quadro de Convenções	
	Calçamento Existente
	Rodovia
	Calçamento Projetado
	Muros
	Cercas
	ÁGUAS PLUVIAIS
	Galeria Existente
	PLACA DE PARE
	Calçada Projetada
	Rampa Projetada
	Postes
	Piso Podotátil Projetado
	Poço de Visita Projetado
	Boca de Lobo Projetado
	Tubo de Concreto de 400 mm
	Tubo de Concreto de 1000 mm
	PLACA DE LIM. DE VELOCIDADE

PLACAS DE SINALIZAÇÃO

Parada Obrigatória

Velocidade Máxima Permitida

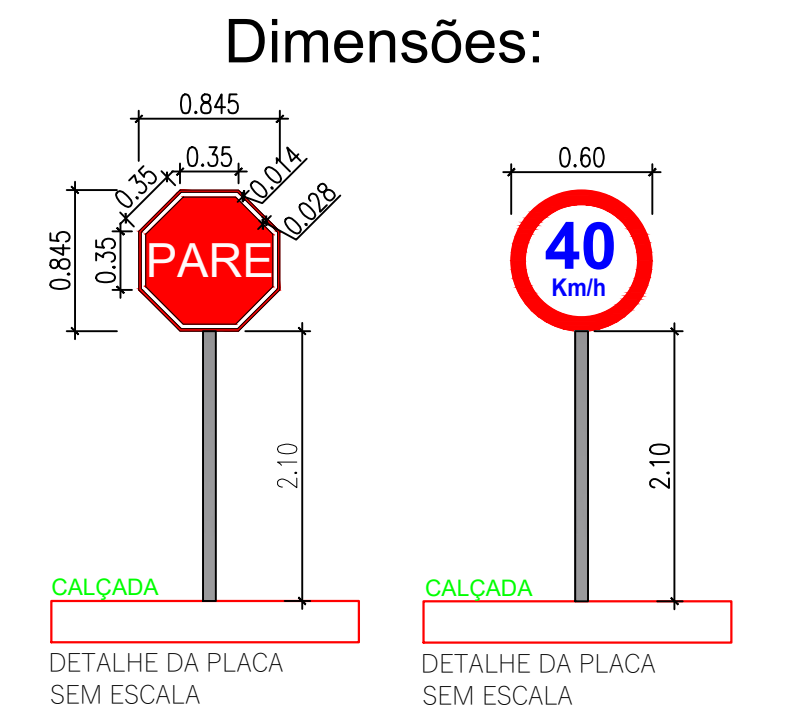

Sinalização tipo "Parada Obrigatória"

- Deverá ser instalada no máximo a 10m do bordo da via transversal;
- Localizada do lado direito da via;
- A visualização da placa deverá estar voltada para dentro da via a ser sinalizada.

Sinalização tipo "Velocidade Máxima Permitida"

- Deverá ser instalada como indicada em planta;
- Localizada do lado direito da via;

PREFEITA CONSTITUCIONAL

Assinado de forma digital por
RAFAEL PEREIRA DA SILVA JUNIOR:09602354429
Dados: 2024.07.19 10:34:33 -03'00'

ENEP - RAFAEL PEREIRA DA SILVA JUNIOR
CREA: 161600184-4

Nº	DATA	REVISÃO
01	04/07/2024	Projeto

LEVANTAMENTO: Eng. Civil RAFAEL PEREIRA DA SILVA JUNIOR	APROVADO POR:
DESENHO E VETORIZAÇÃO: Eng. Civil RAFAEL PEREIRA DA SILVA JUNIOR	ANALISADO:
RESPONSÁVEL TÉCNICO: Eng. Civil RAFAEL PEREIRA DA SILVA JUNIOR	ACEITO:
CREA: 161600184-4	VISTO:

PROJETO DE SINALIZAÇÃO

PREFEITURA MUNICIPAL DE CRUZ DO ESPÍRITO SANTO - PB

MUNICÍPIO:	CRUZ DO ESPÍRITO SANTO- PB	PRANCHA:	03/04
BAIRRO:	CONJUNTO MARTELO	ESCALA:	1/1000



Carimbos/Selos:

RAFAEL PEREIRA
DA SILVA
JUNIOR:096023544
29

Assinado de forma digital
por RAFAEL PEREIRA DA
SILVA JUNIOR:09602354429
Dados: 2024.07.04 21:17:20
-03'00'

Legenda ● Vértice do terreno levantado ○ Poste □ Boca de lobo ● Área de preservação permanente — Rua — x — x — Cerca - - - - - Alinhamento predial — Muro — Curso hídrico — Perímetro da matrícula — Perímetro levantado	
Responsável Técnico 9210480.00 Proprietário/Cliente _____ Cliente	
Endereço: Rua X, nº Y do bairro Z - Cidade/Estado Data: xx/xx/xxxx	
Projeto/Descrição: _____ Desenho Técnico do Levantamento Topográfico Plani.....	Matrícula: _____ s/n
Escala: 1:x	Folha: A0-01/01



Carimbos/Selos:

RAFAEL PEREIRA DA SILVA
JUNIOR:09602354429

Assinado de forma digital
por RAFAEL PEREIRA DA SILVA JUNIOR:09602354429
Dados: 2024.07.19 10:35:28 -03'00'


Legenda		
Vértice do terreno levantado	Rua	Perímetro da matrícula
Poste	Cerca	Perímetro levantado
Boca de lobo	Alinhamento predial	
Área de preservação permanente	Muro	
	Curso hídrico	

Responsável Técnico	Proprietário/Cliente
	Cliente

Endereço:	Data:
Rua X, nº Y do bairro Z - Cidade/Estado	xx/xx/xxxx

Projeto/Descrição:	Matrícula:	
Desenho Técnico do Levantamento Topográfico Plani.....	s/n	

Escala:	Folha:
1:x	A0-01/01

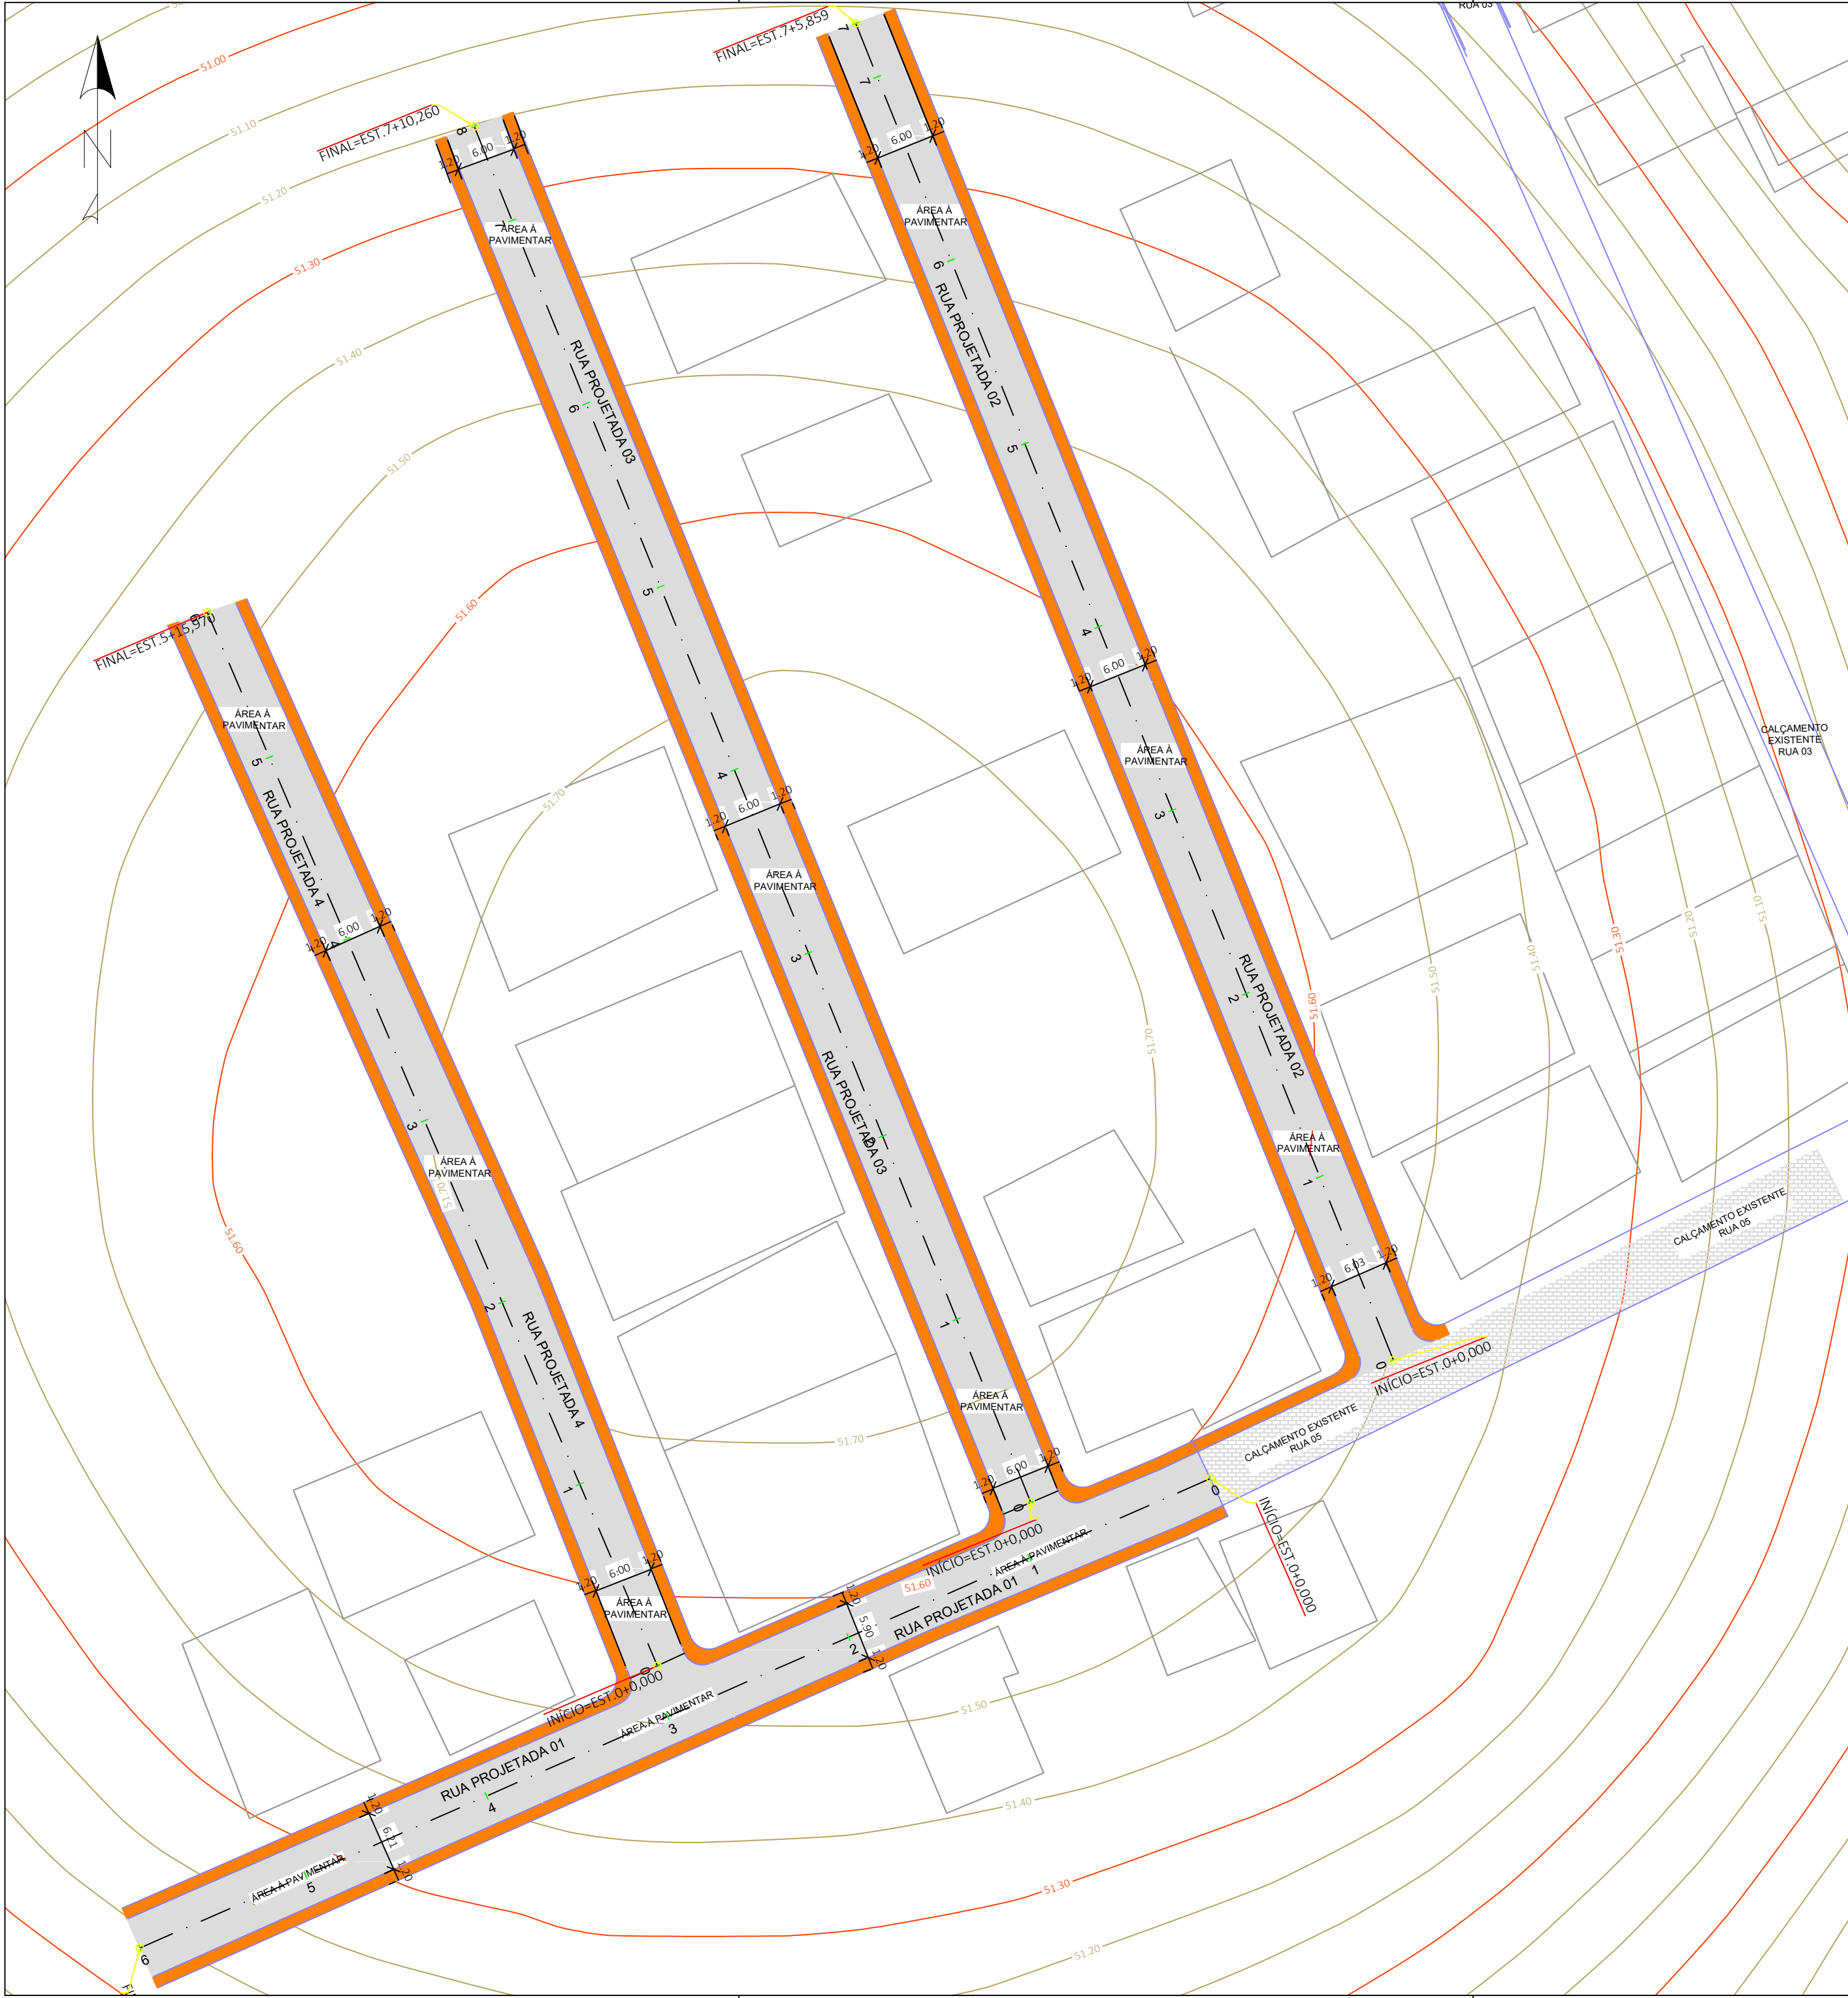

Carimbos/Selos:

RAFAEL PEREIRA DA
SILVA
JUNIOR:09602354429

Assinado de forma digital por
RAFAEL PEREIRA DA SILVA
JUNIOR:09602354429
Dados: 2024.07.19 10:33:36
-03'00'

Legenda		
	Rua	Perímetro da matrícula
	Cerca	Perímetro levantado
	Alinhamento predial	
	Muro	
	Curso hídrico	


Responsável Técnico	Proprietário/Cliente
	Cliente

Endereço:	Data:
Rua X, nº Y do bairro Z - Cidade/Estado	xx/xx/xxxx


Projeto/Descrição:	Matrícula:
Desenho Técnico do Levantamento Topográfico Plani.....	s/n

Escala:	Folha:
1:x	A0-01/01


ESTACAS /
COTA
TERRENO

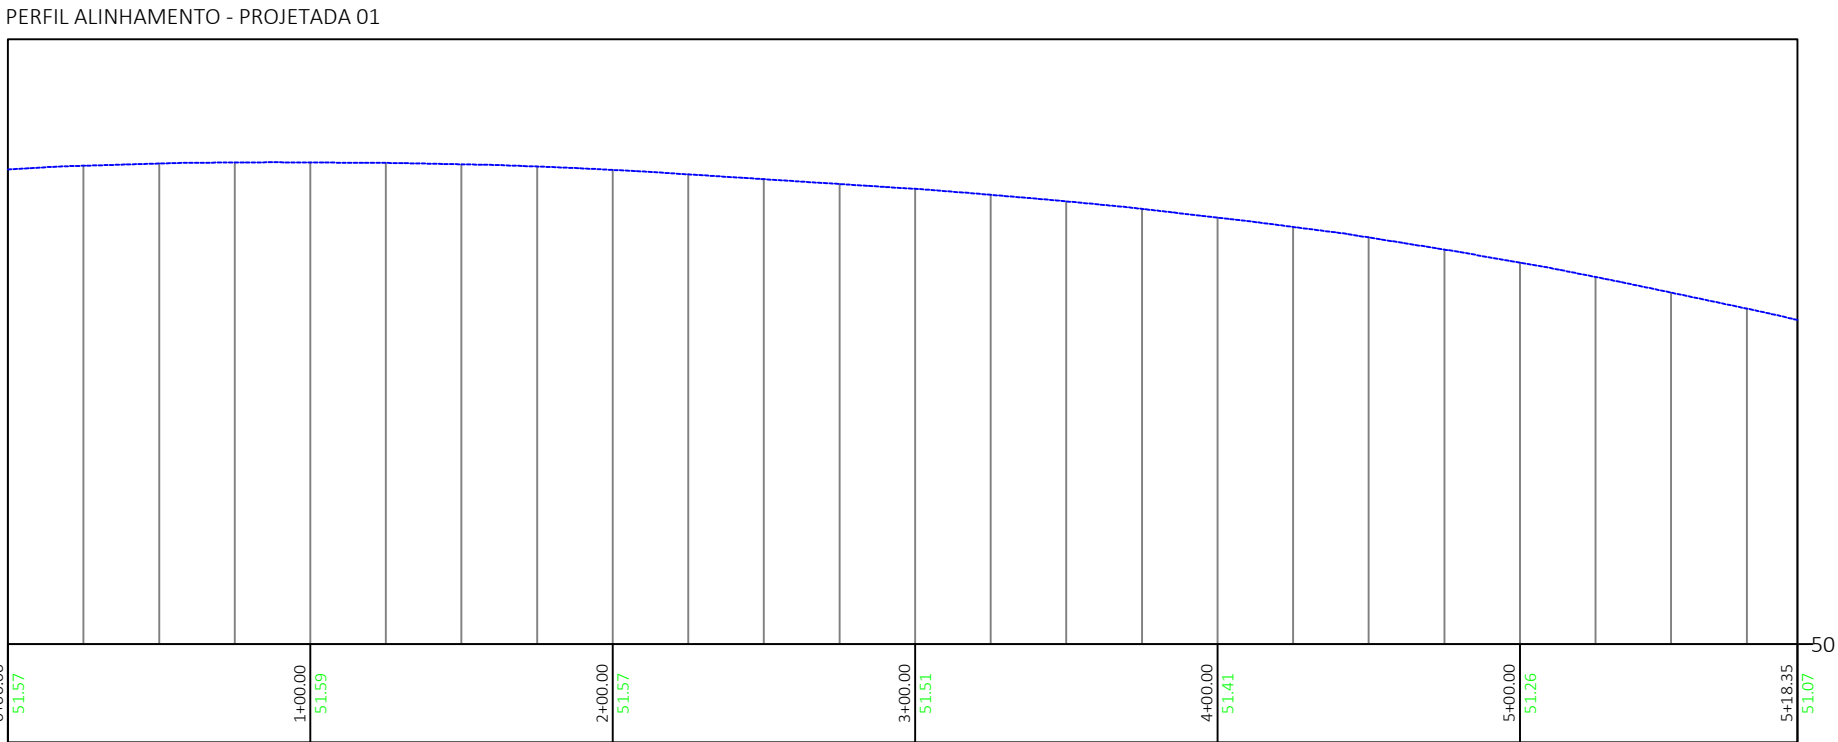


ESTACAS /
COTA
TERRENO

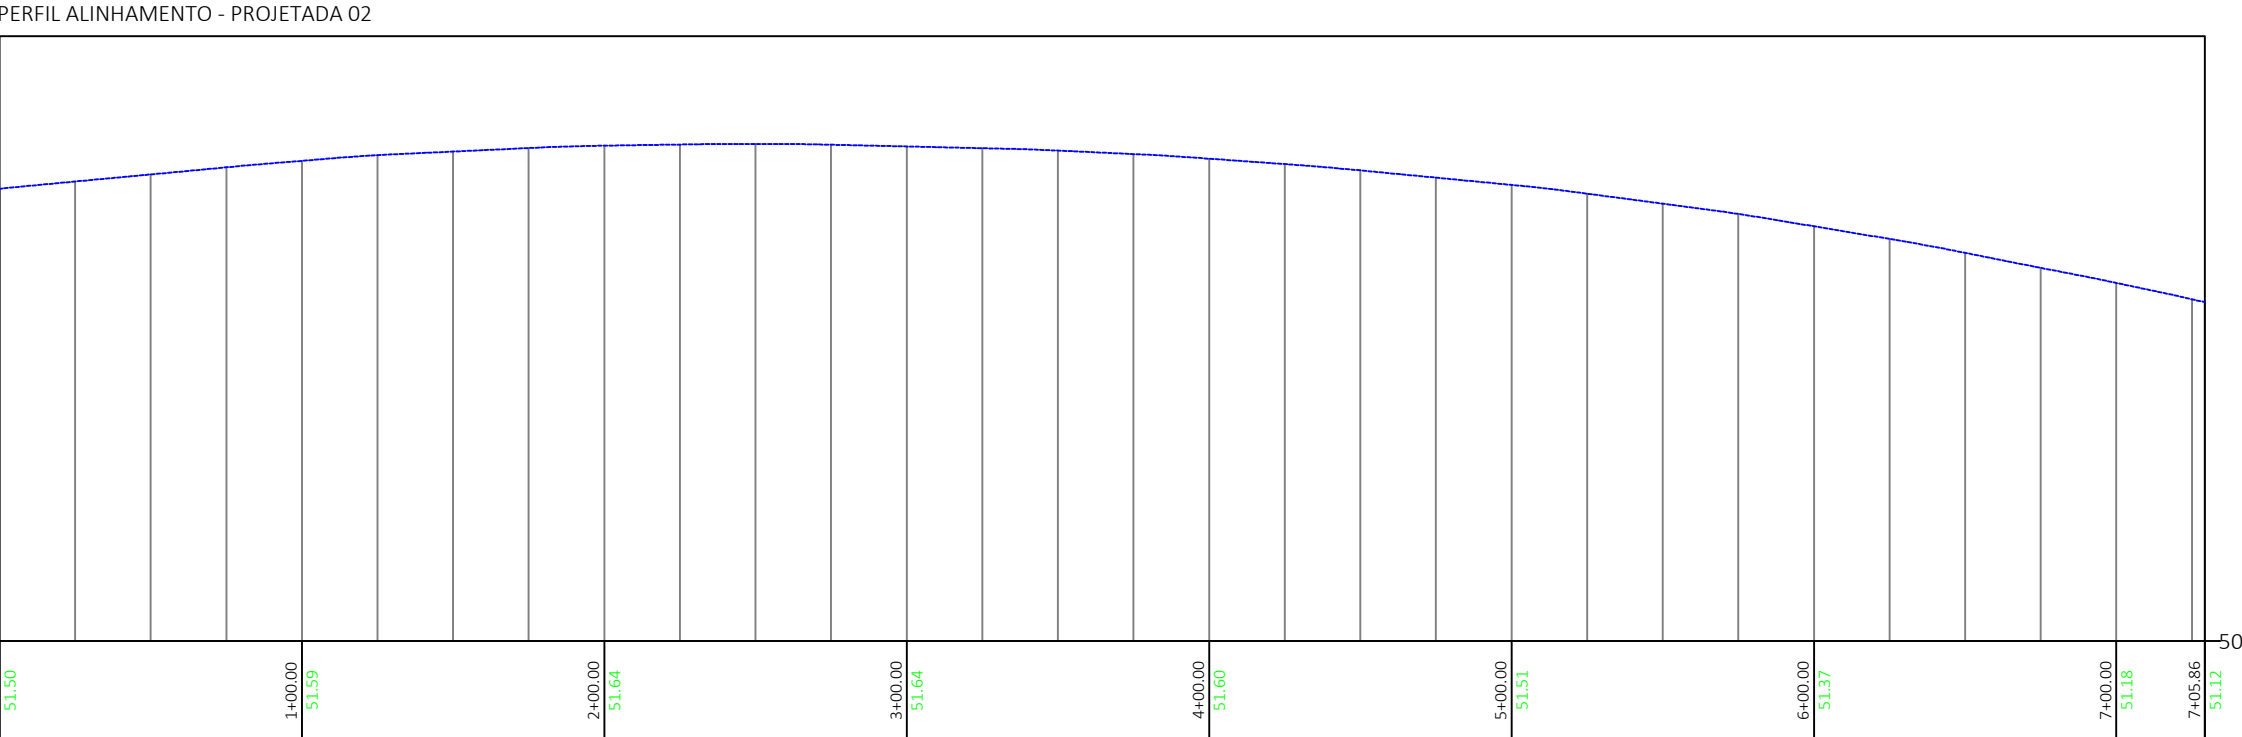

ESTACAS /
COTA
TERRENO

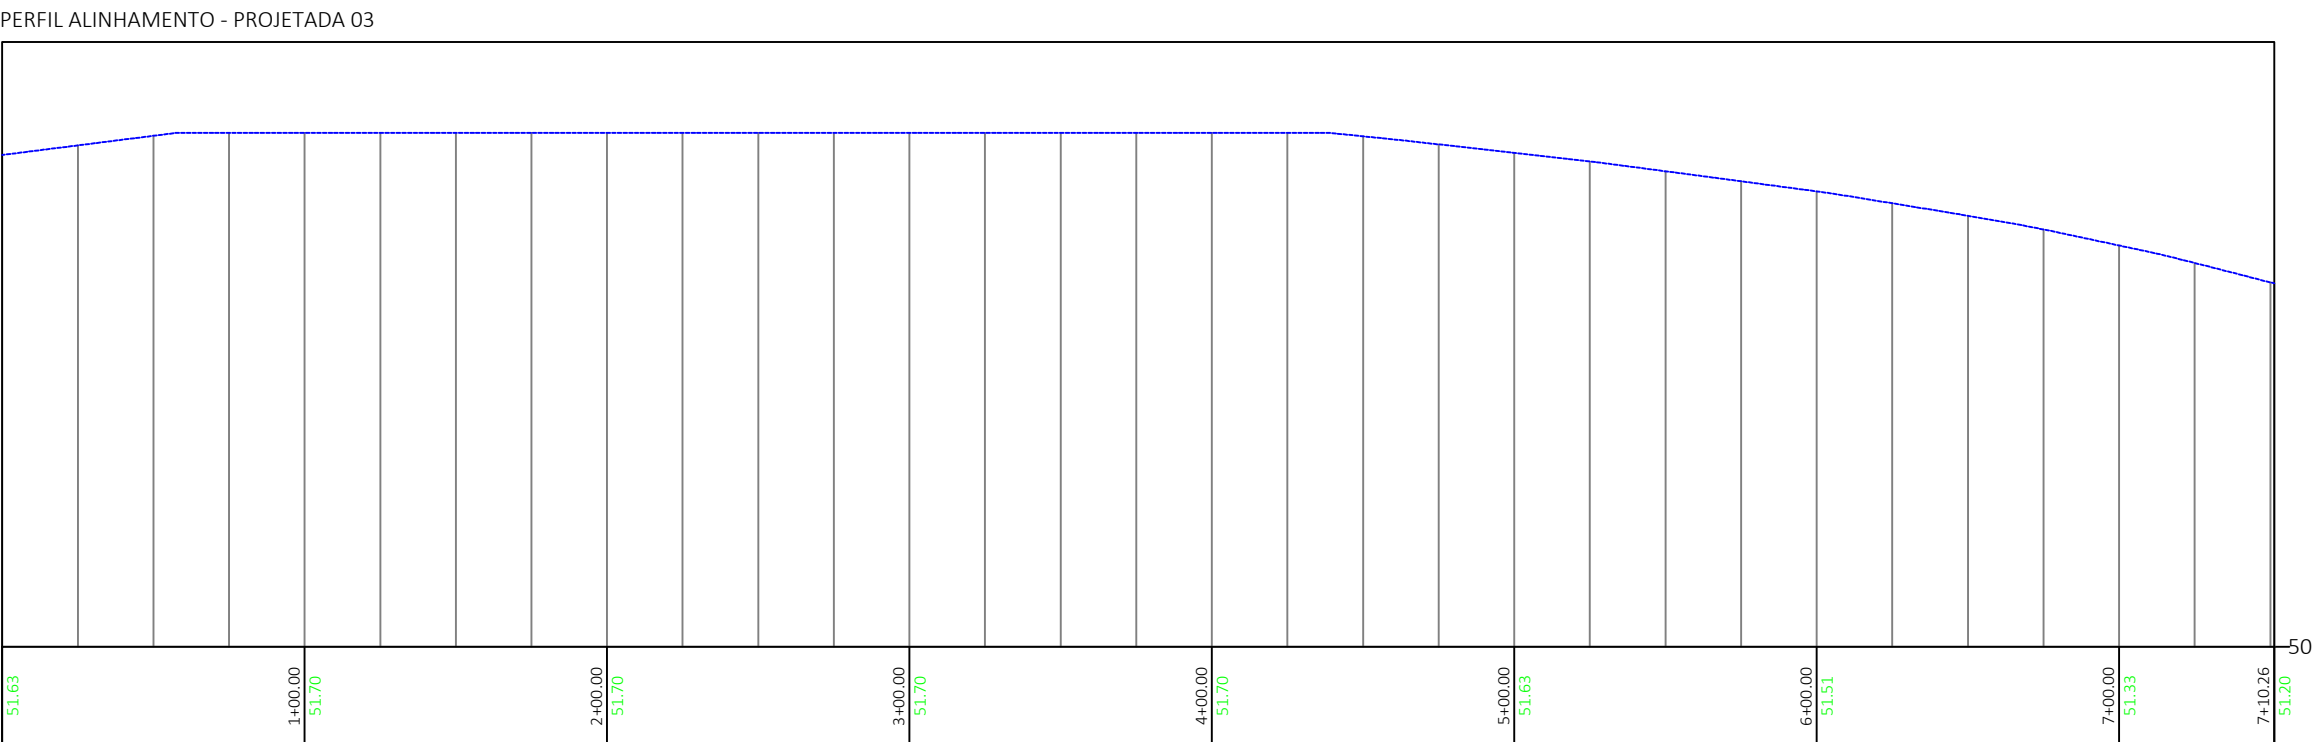

ESTACAS /
COTA
TERRENO

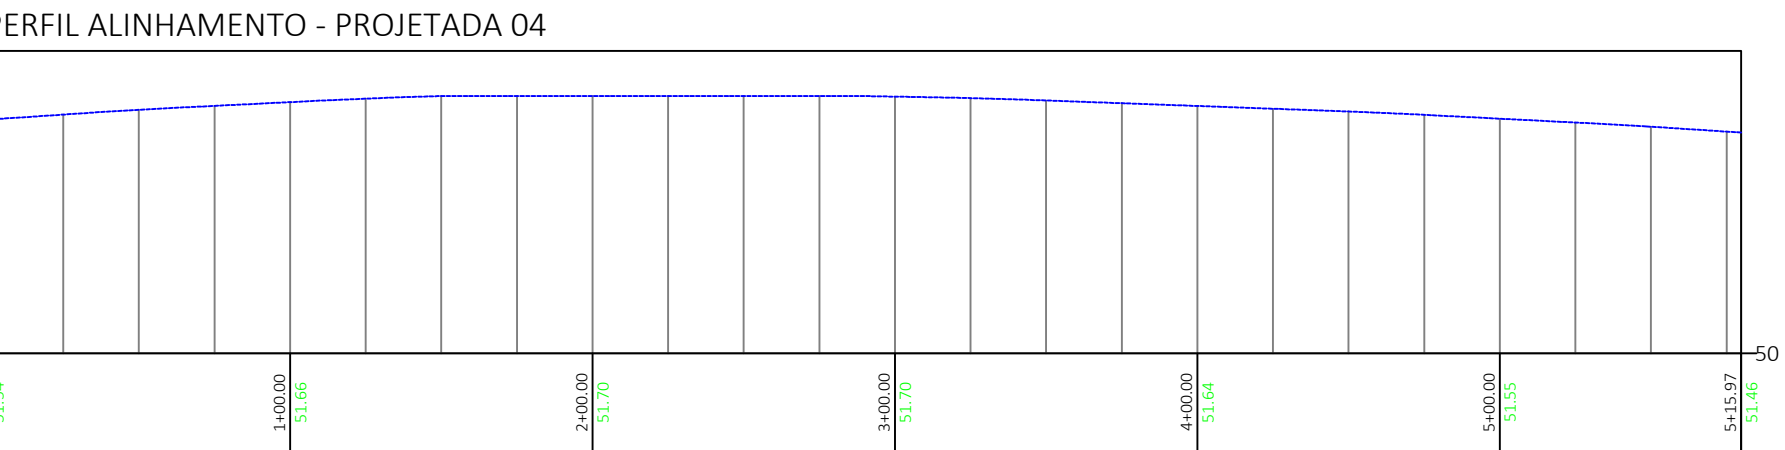

Carimbos/Selos:

RAFAEL PEREIRA DA SILVA
JUNIOR:09602354429

Assinado de forma digital por
RAFAEL PEREIRA DA SILVA
JUNIOR:09602354429
Dados: 2024.07.19 10:33:21 -03'00'

Legenda

Vértice do terreno levantado

Poste

Boca de lobo

Área de preservação permanente

Rua

Cerca

Alinhamento predial

Muro

Curso hídrico

Perímetro da matrícula

Perímetro levantado

Responsável Técnico

Proprietário/Cliente

Cliente

Endereço:

Rua X, nº Y do bairro Z - Cidade/Estado

Data:

xx/xx/xxxx

Projeto/Descrição:

Desenho Técnico do Levantamento Topográfico Plani.....

Matrícula:

s/n

Escala:

1:x

Folha:

A0-01/01