
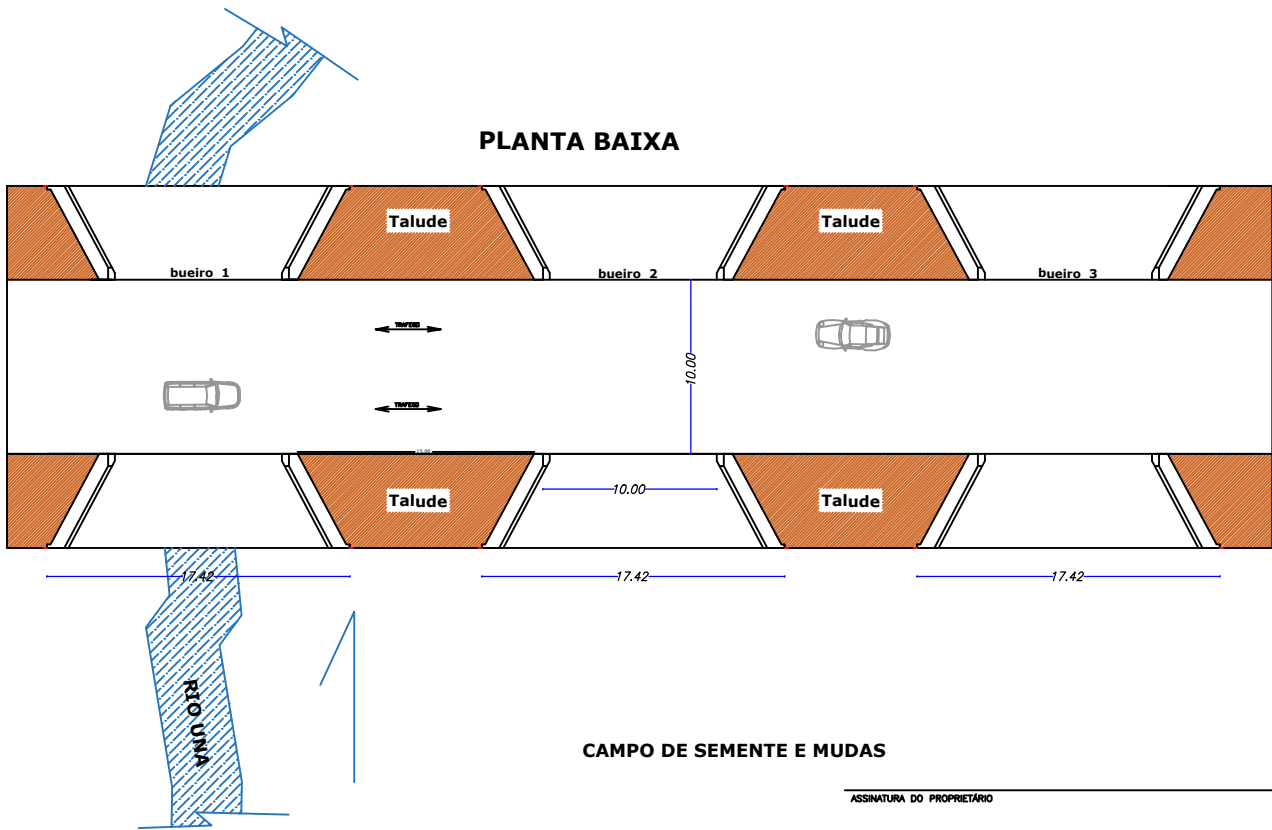
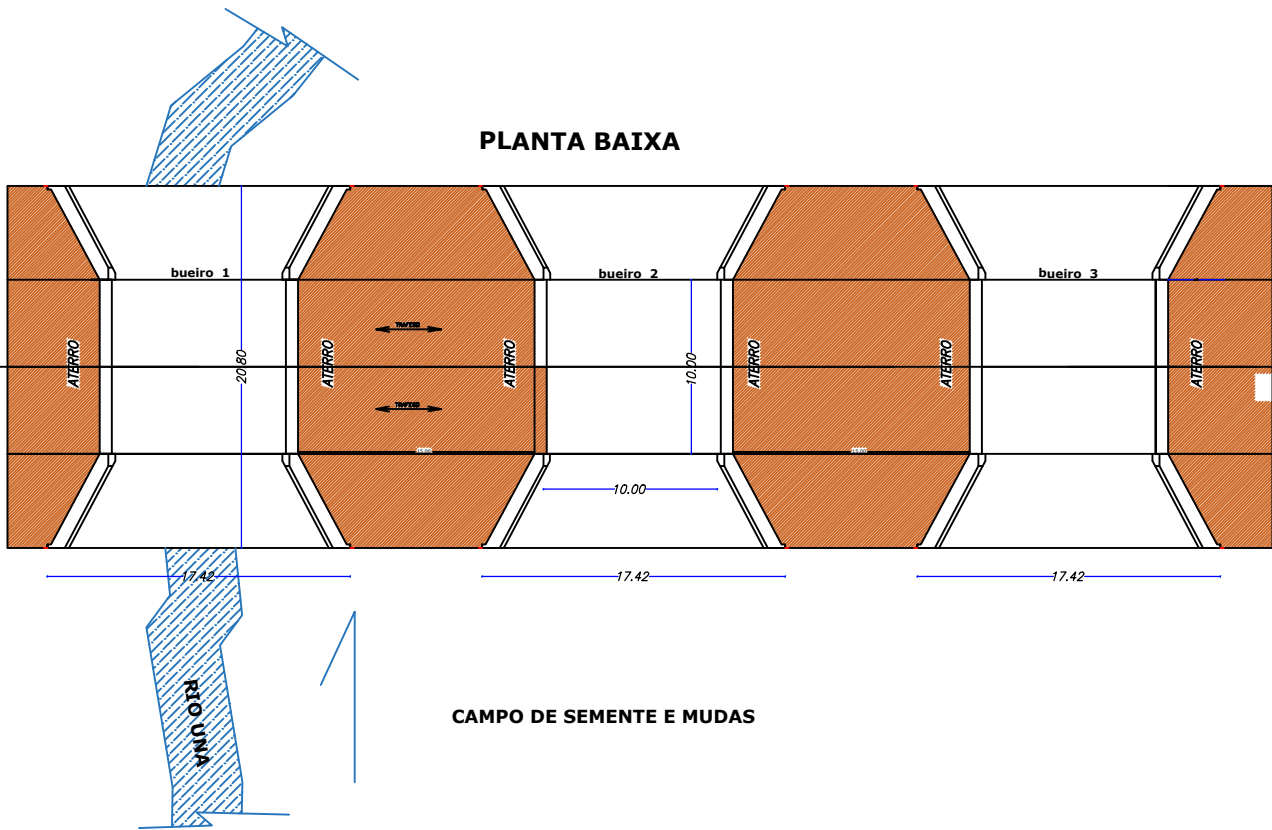


Projeto original

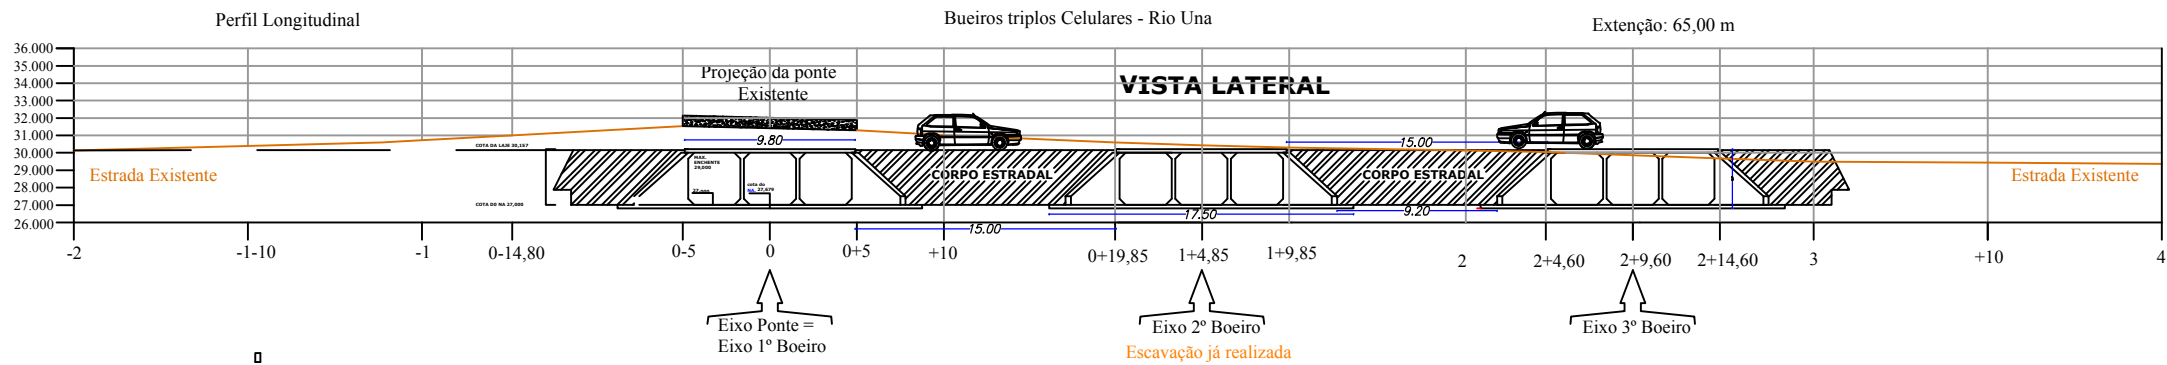

ASSINATURA DO PROPRIETÁRIO		
ASSINATURA DO RESP. TÉCNICO		
ASSUNTO: BUEIRO TRIPLO CELULAR		
LOCAL: Rio Una - Jaques/Campo Sementes e Mudas		
PREFEITURA MUNICIPAL DE ESPIRITO SANTO		
PRONCHA: 1/2	TOPOGRAFIA: JOSÉ MARIA (081) 99314-6367	DIGITALIZAÇÃO:
OBSERVAÇÕES:		DATA: MAR./ 2019
ESCALAS: N/D	DESENHO: JOSÉ MARIA	RUBRICA: