

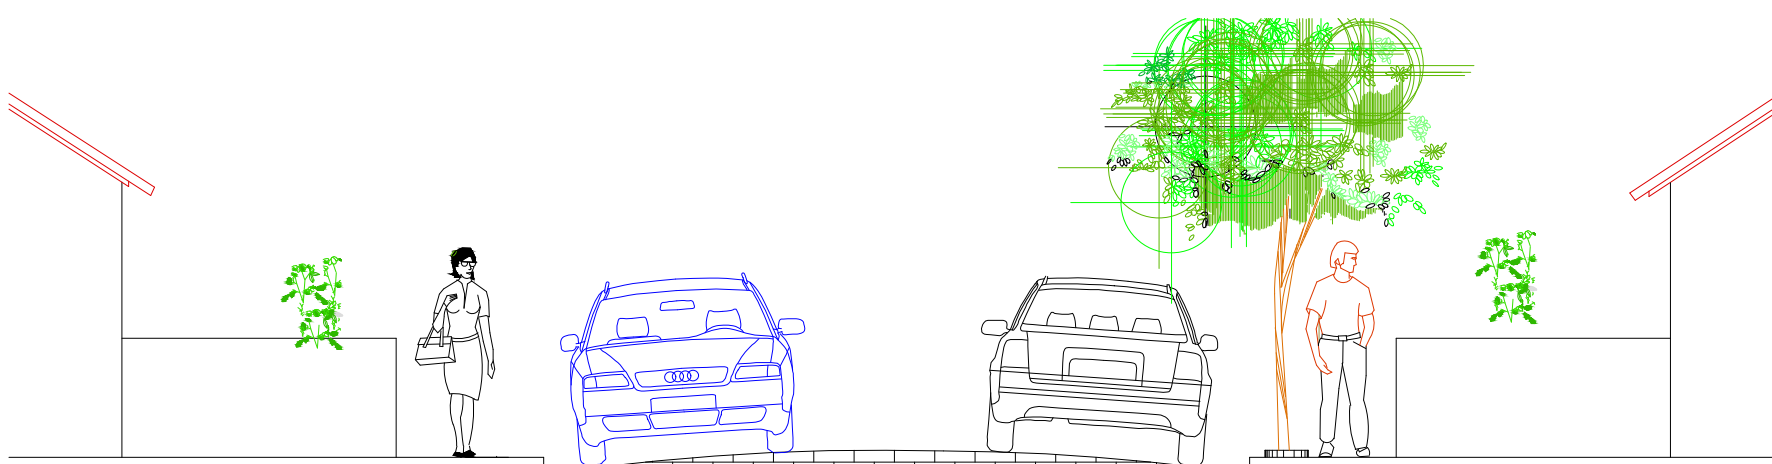


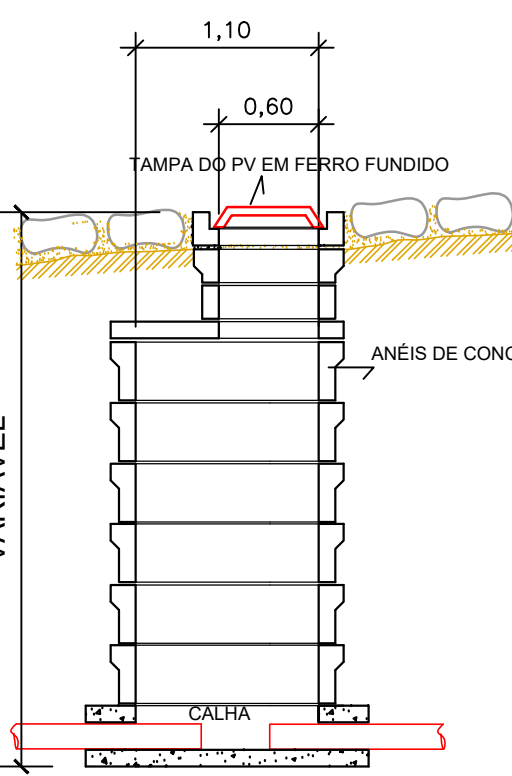


RECOMENDAÇÕES:

- A NBR 12266 (ABNT, 1992) trata da execução de valas apresentando as condições ideais para a locação das valas:
- (i) Em redes de água e esgoto que ficam situadas nas vias as mesmas devem ficar distantes no mínimo 0,90 m da geratriz superior do tubo, sendo necessária a colocação da rede de água no mínimo de 0,20 m a cima da rede coletora de esgoto;
 - (ii) Quando executadas no passeio a distância mínima em entre a rede de água e esgoto é de 0,60 m, sendo necessária a colocação da rede de água no mínimo de 0,20 m a cima da rede coletora de esgoto;
 - (iii) A distância mínima da rede de água para com a divisa do lote deve ser de 0,50 m;
 - (iv) A profundidade da vala deverá ser tal que o recobrimento da tubulação resulte em um mínimo igual a 80 cm, no caso de assentamento sob leito de ruas ou travessias das mesmas;
 - (v) A rede de esgoto recomenda-se ser locada a 1/3 médio do leito da rua ou avenida, preferencialmente do lado mais alto.

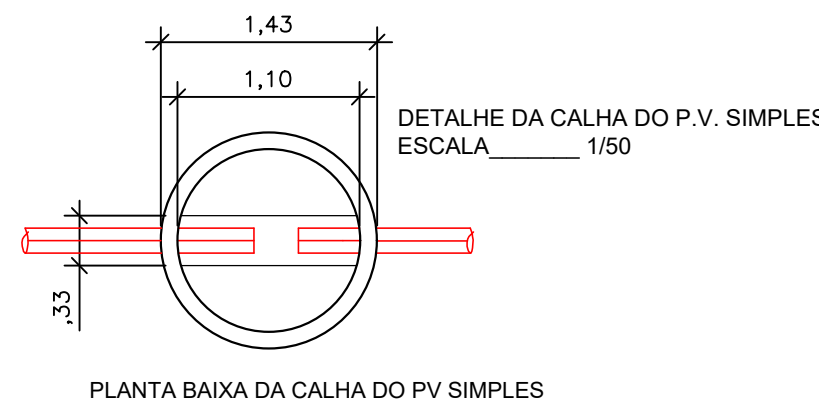


P.V. Simples enterrado
Esc.: 1/50

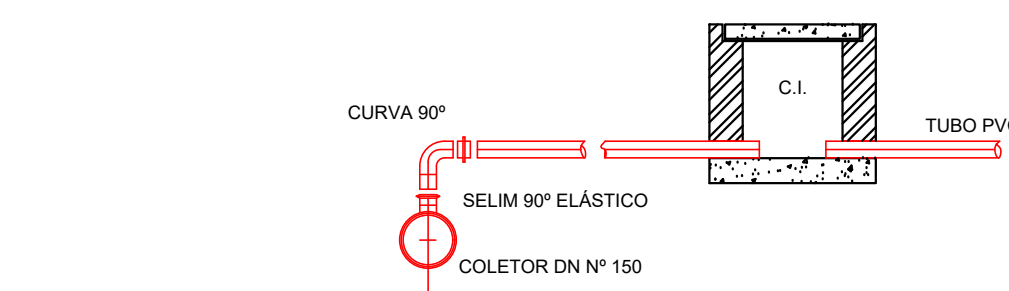

Caixa de Passagem - Detalhe
Esc.: 1/750


LEGENDA

- Residências a serem ligadas na rede coletora
- Cerca
- Curvas de nível
- Cota do terreno e cota de projeto
- Poço de visita existente
- Poço de visita a executar
- Rede coletora existente
- Rede coletora a executar - PVC Corrugado 150 MM
- Sentido do fluxo
- Área Verde

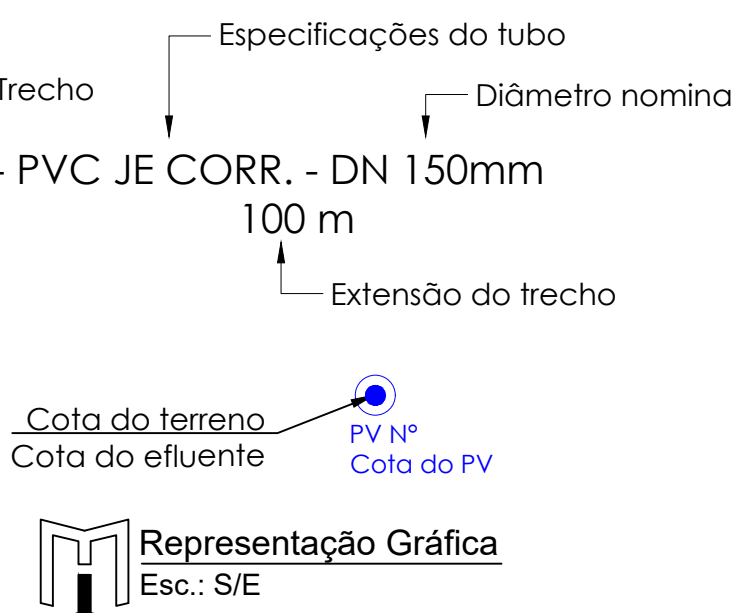


RESUMO GERAL DE MATERIAIS	
RELACÃO DAS CONEXÕES	QUANT.
TUBOS	
TUBO EM PVC OCRE LISO JE DN 100 MM	270 M
TUBO PVC OCRE CORRUGADO JE DN 150 MM	1.223,11 M
CONEXÕES E CURVAS	
TUBO EM PVC OCRE LISO JE DN 100MM	90 UNID
SELM 90º ELÁSTICO, TUBO COLETOR CORRUGADO, 150 X100	90 UNID.
CAIXAS	
CAIXA DE INSPECÇÃO EM CONCRETO PRÉ-MOLDADO DN 600MM	90 UNID


TRAÇADO HORIZONTAL E PERFIL LONGITUDINAL - RUA 01

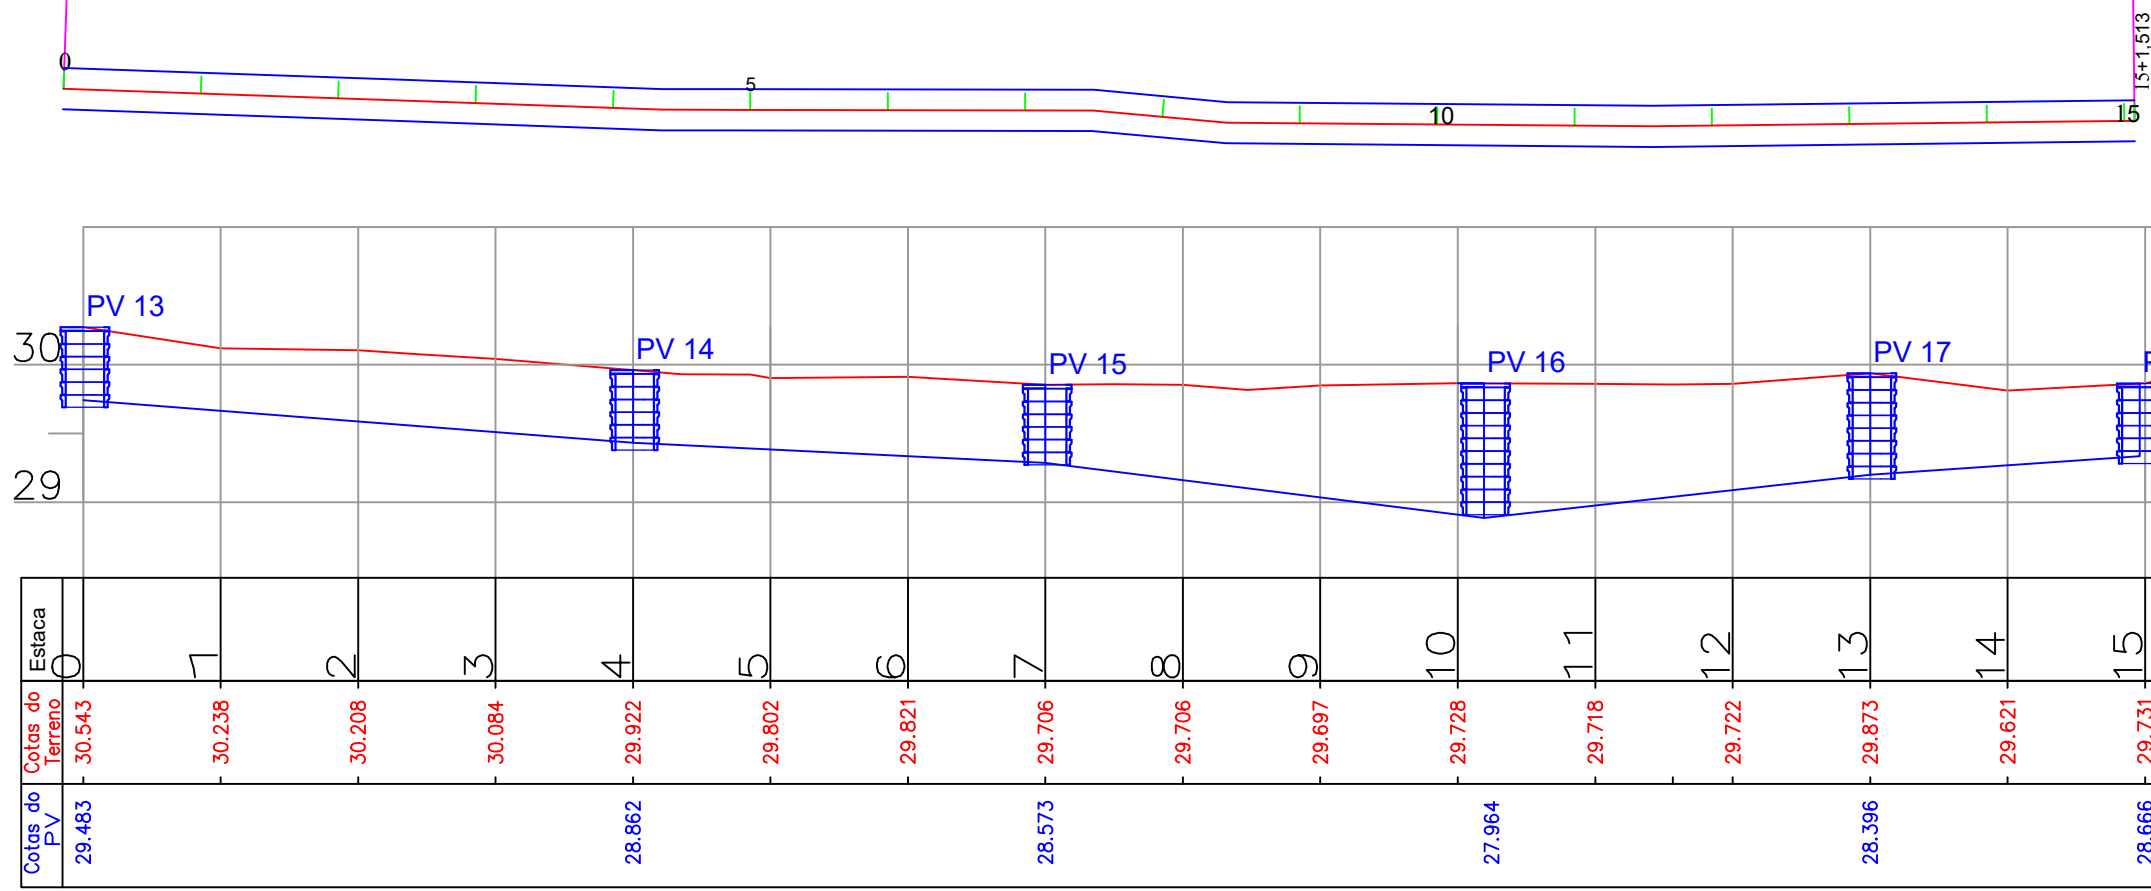


TRAÇADO HORIZONTAL E PERFIL LONGITUDINAL - RUA 03

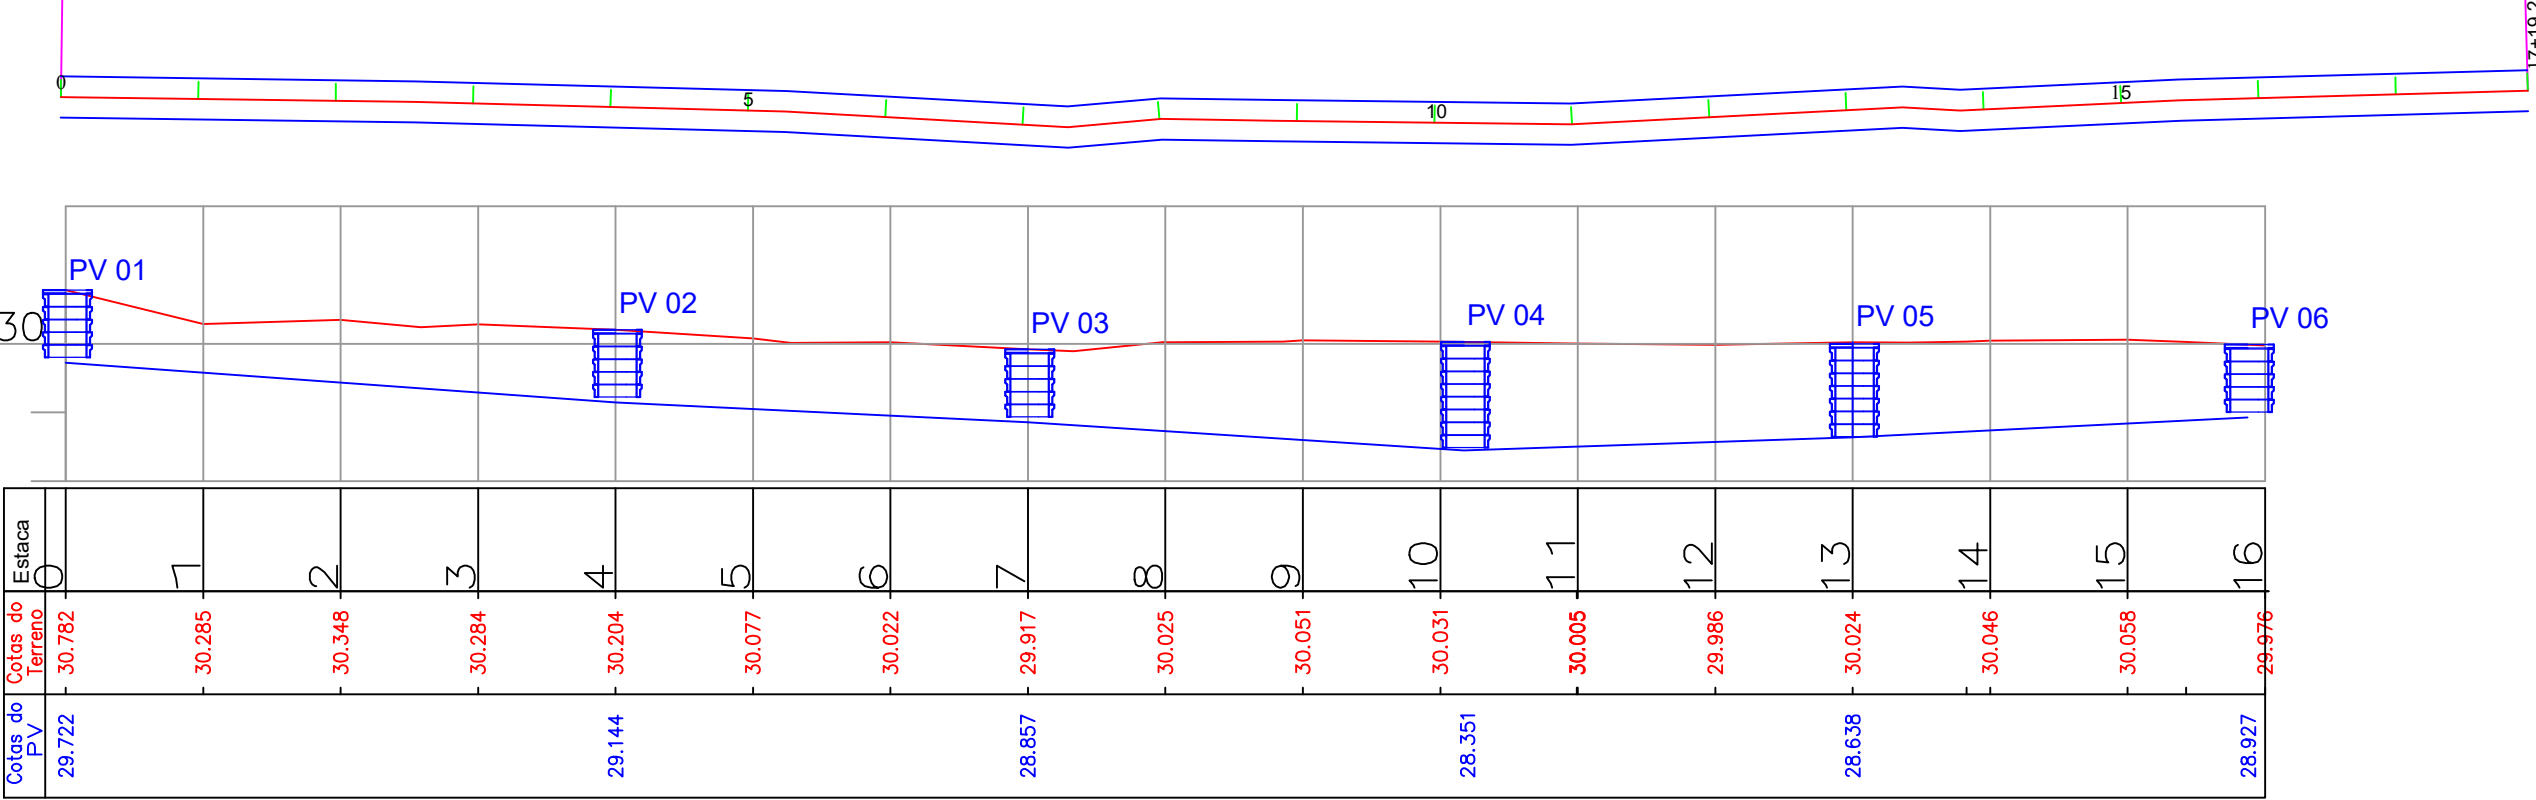

TRAÇADO HORIZONTAL E PERFIL LONGITUDINAL - RUA 02

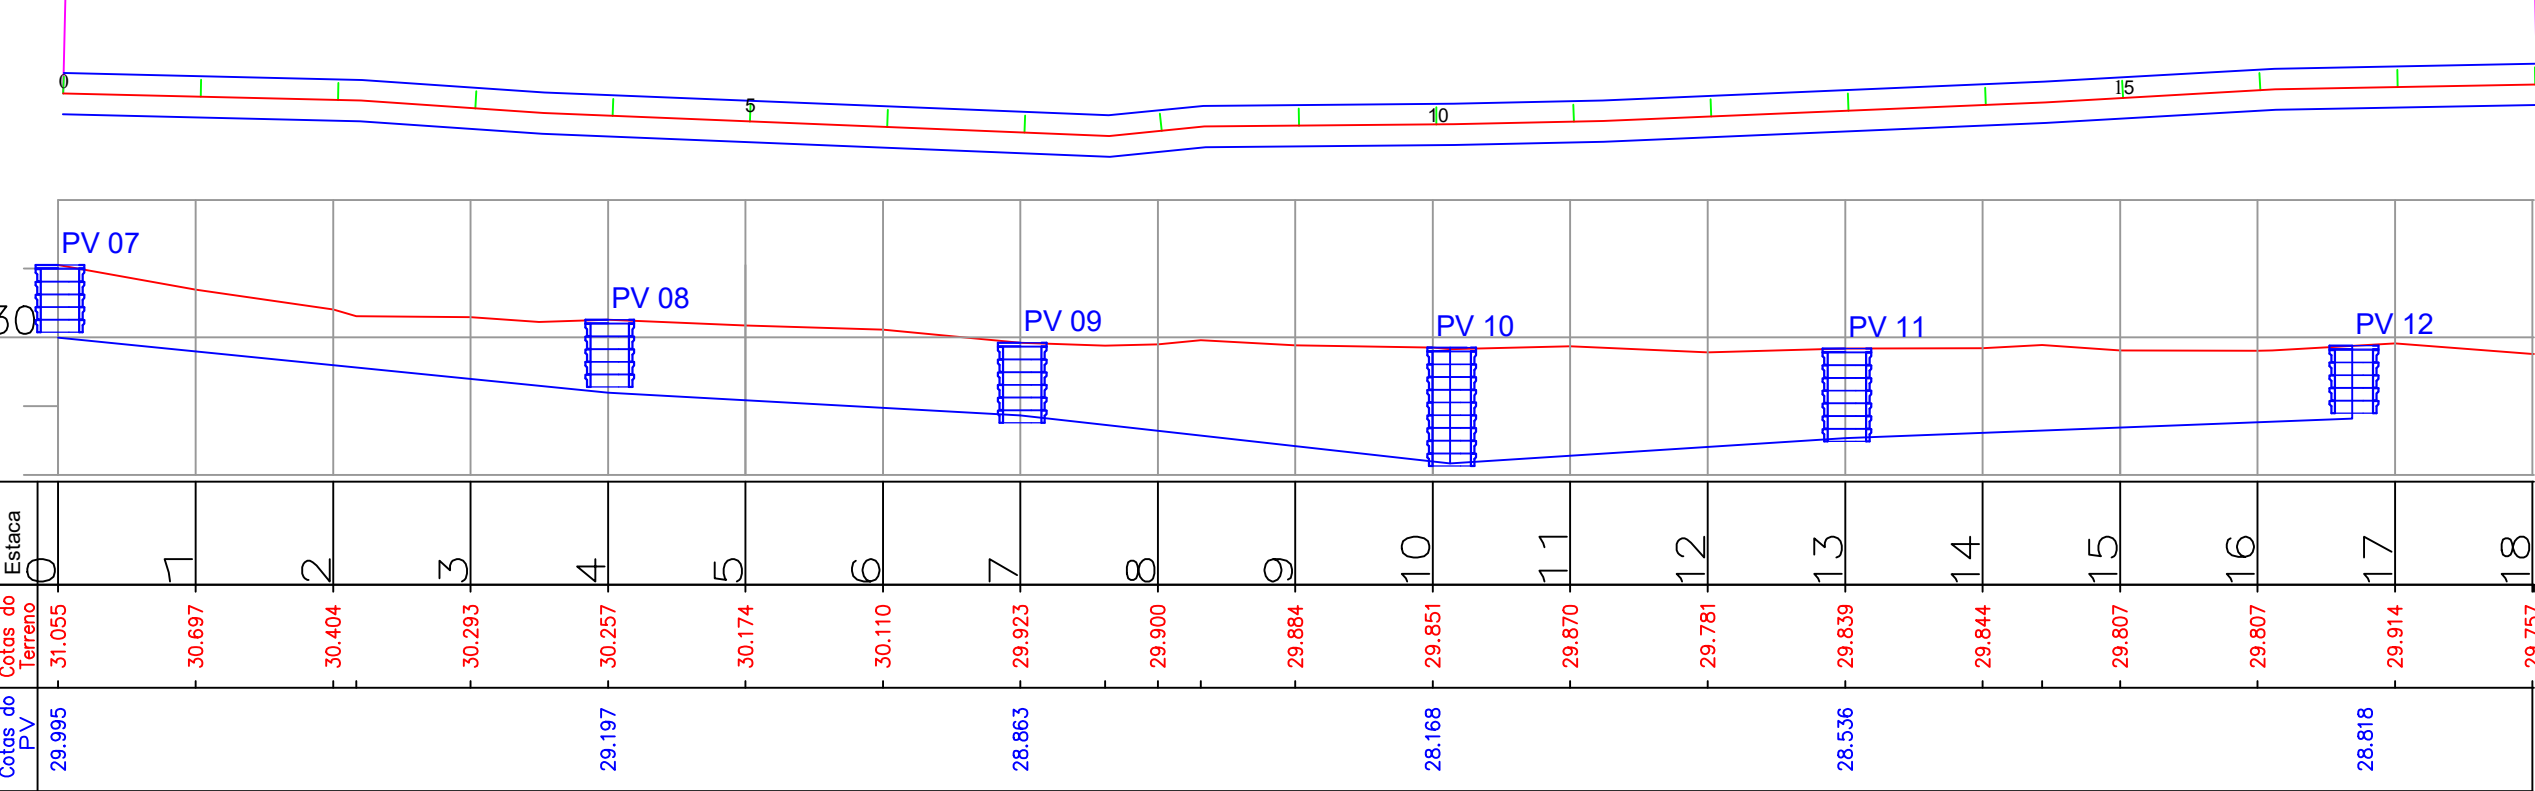

TRAÇADO HORIZONTAL E PERFIL LONGITUDINAL - RUA 04

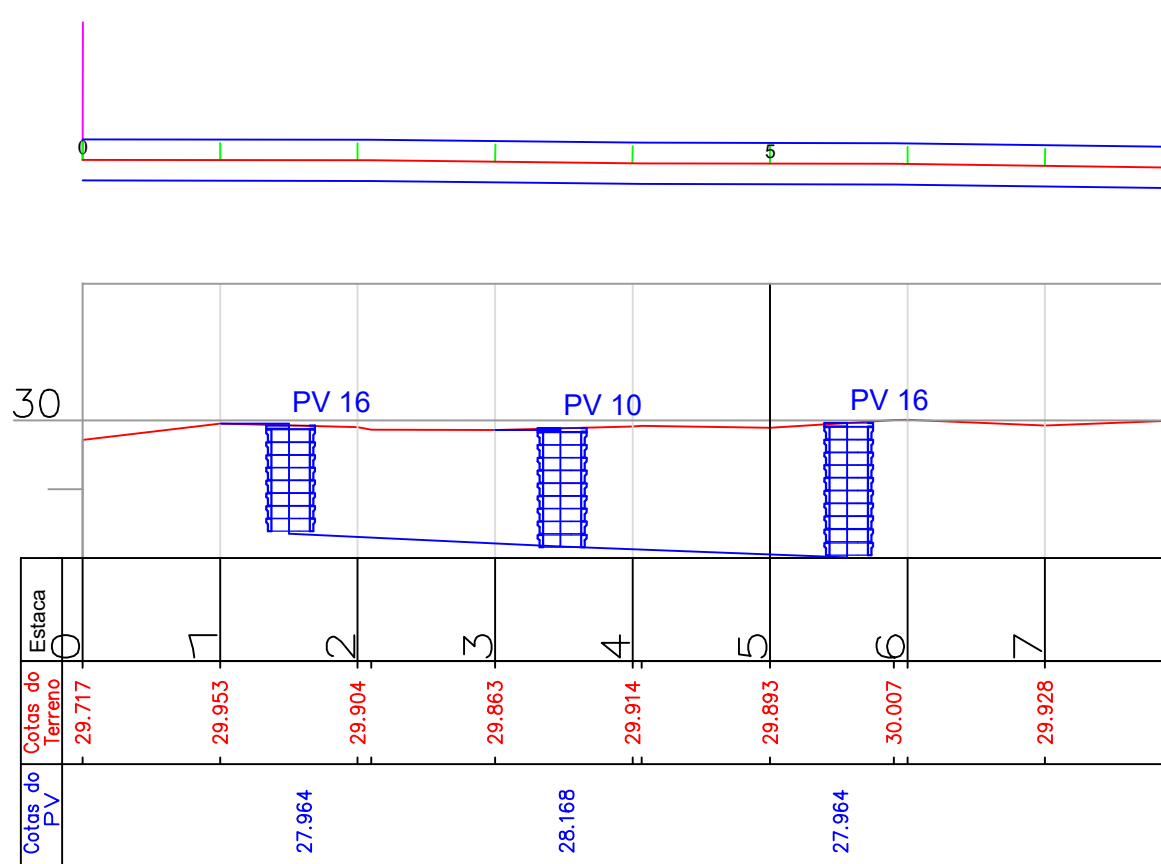

POÇOS DE VISITA			
Nº	COTA TERRENO	PROFUNDIDADE	COTA DE FUNDO
01	30,782	1,060	29,722
02	30,204	1,060	29,144
03	29,917	1,060	28,857
04	29,929	1,578	28,351
05	30,024	1,386	28,638
06	29,987	1,060	28,927
07	31,055	1,060	29,995
08	30,257	1,060	29,197
09	29,923	1,060	28,863
10	29,888	1,720	28,168
11	29,839	1,303	28,536
12	29,878	1,060	28,818
13	30,543	1,060	29,483
14	29,922	1,060	28,862
15	29,706	1,134	28,573
16	29,921	1,957	27,964
17	29,873	1,477	28,396
18	29,726	1,060	28,666
19	29,773	2,037	27,736
20	29,890	2,340	27,550
21	29,880	2,340	27,540
22	29,590	2,462	27,128
23	29,570	2,496	27,075
TA	29,570	2,523	27,047

IMPLANTAÇÃO SISTEMA DE ESGOTAMENTO SANITÁRIO DO CONJUNTO MARTELO NO MUNICIPAL DE CRUZ DO ESPÍRITO SANTO/PB

Empreendimento: Sistema de Esgotamento Sanitário

Contratante: Prefeitura Municipal de Cruz do Espírito Santo/PB

Prefeito Constitucional: Ailny Cibely Cunha da Silva Farias

Endereço da obra: Conjunto Martelo

Responsável Técnico: Mauricio Henrique Alves Nascimento Msc. Eng. Civil CREA 1414162-1 Eng. de Segurança do Trabalho Fone: (81) 9 8862-2138 e-mail: mauriciohassnascimento@gmail.com	ESCALA: Indicada DATA: Abril de 2021	REVISÃO: 001
---	---	-----------------

ASSINATURAS: Ailny Cibely Cunha Prefeita Constitucional CPF: 08.052.734/0001-05	MAURICIO HENRIQUE ALVES NASCIMENTO:09672082460 NASCIMENTO:09672082460 Data: 2021.04.28 11:54:34 -03'00' Engenheiro Civil - CREA 1414162-1 Eng. de Segurança do Trabalho Responsável Técnico
--	--

FRANCHA: 1/1	CONTEÚDO: REDE COLETOIRA DE ESGOTO PERFIL LONGITUDINAL DA REDE DETALHE CONSTRUTIVOS DOS POÇOS DE VISITA	NOTAS: Todos as especificações, desenhos e requisitos deste projeto deverão ser fielmente seguidos para a validação e garantia do Projeto.
-----------------	--	---