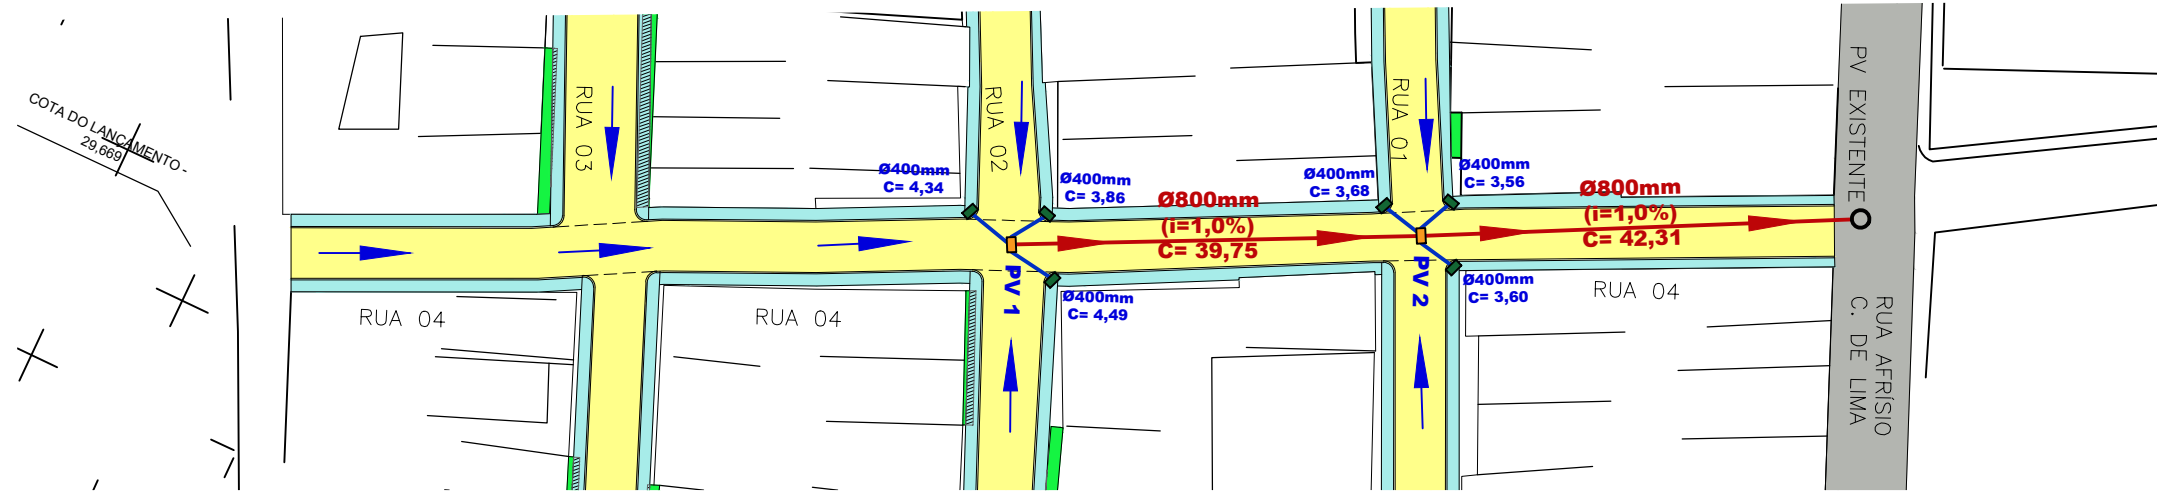


Drenagem profunda na Rua 04

- Legenda**
- Calçada existente
  - Calçada a Construir
  - Ruas a Serem Pavimentadas
  - Pavimentação Existente
  - Sentido do Fluxo das Águas Pluviais

RESPONSÁVEL TÉCNICO: **Henrique Candêia Formiga**  
CPF: 038 713 654-16  
CREA 161 900 460-7

PROPRIETÁRIO:

|         |                                 |   |         |
|---------|---------------------------------|---|---------|
| Prancha |                                 | PREFEITURA MUNICIPAL DE CRUZ DO ESP. SANTO - PB                                                                                     |         |
| 12 / 13 |                                 | PROJETO DE PAVIMENTAÇÃO EM PARALELEPÍPEDO_90898   2020                                                                              |         |
|         |                                 | DRENAGEM SUPERFICIAL DAS RUAS A SEREM PAVIMENTADAS                                                                                  |         |
|         | DATA                            | RESPONSÁVEIS   | RUBRICA |
| DESENHO |                                 |   |         |
| PROJETO |                                 | HENRIQUE FORMIGA - CREA/1619004607                                                                                                  |         |
| CÓPIA   |                                 |   |         |
| ESCALA  | DESENHOS                        |  <b>PB Projetos</b><br>Engenharia e Construção |         |
| 1:750   | DRENAGEM SUPERFICIAL            |   |         |
| 5/ESC   | MAPA DE DESTINO FINAL DAS ÁGUAS |   |         |