
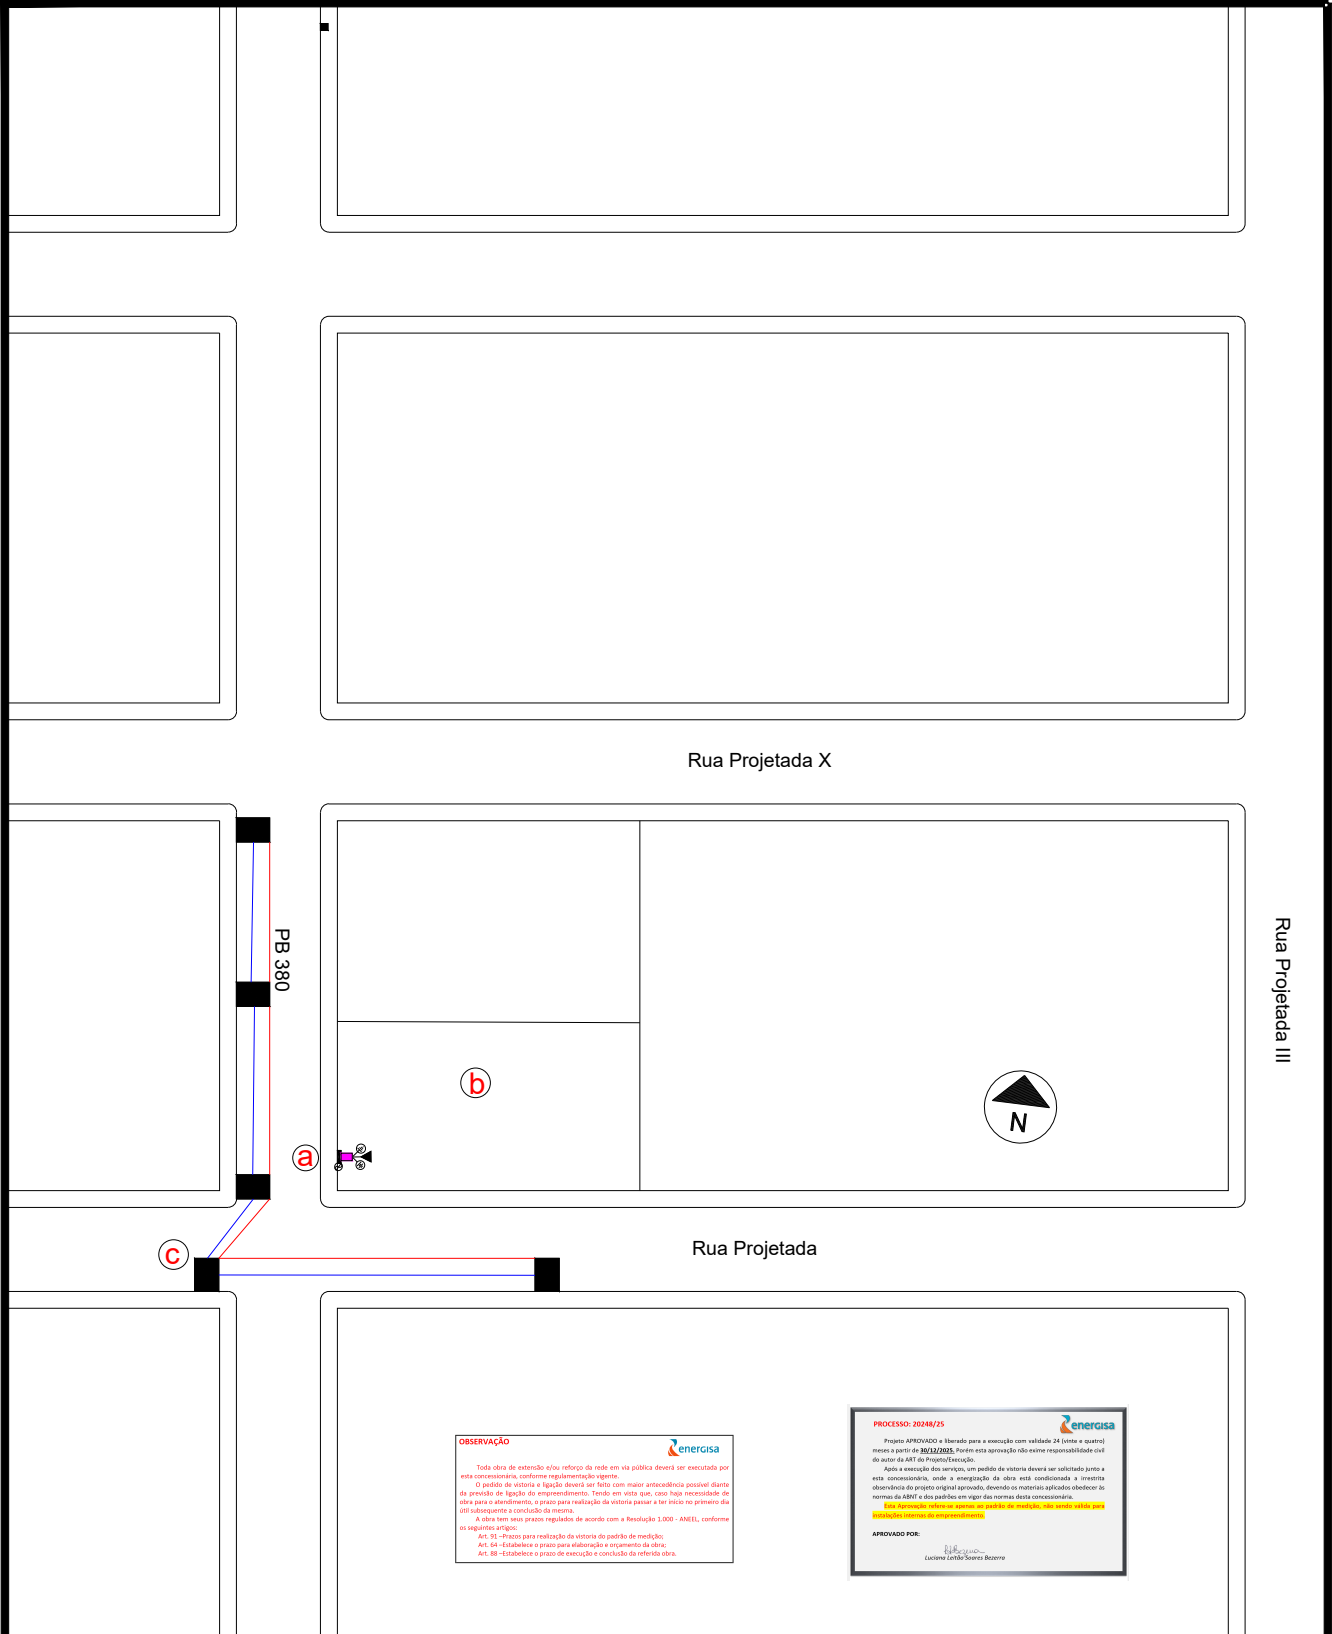


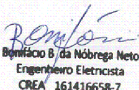

LEGENDAS:

- POSTE DA CONCESSIONÁRIA COM REDE BT EXISTENTE.
- Ⓒ COMPONENTE 51536
- Ⓐ LOCALIZAÇÃO DO TRAFÓ
- REDE DE BAIXA TENSÃO
- Ⓑ TERRENO ONDE ESTÁ SITUADA A EDIFICAÇÃO. UC EXISTENTE:
- REDE DE MÉDIA TENSÃO

PLANTA DE SITUAÇÃO

 Bonifácio B. da Nóbrega Neto Engenheiro Eletricista CREA 161416658-7	PROPRIETÁRIO: PREFEITURA MUNICIPAL DE SOUSA-PB	RESPONSÁVEL TÉCNICO: Bonifácio Bezerra da Nóbrega Neto	CREA 161416658-7
	ENDEREÇO: Núcleo II, SN, São Gonçalo, Sousa-PB CEP 58814-000	TÍTULO: Engenheiro Eletricista	FOLHA: 01/07
			DATA: 05/12/2025