


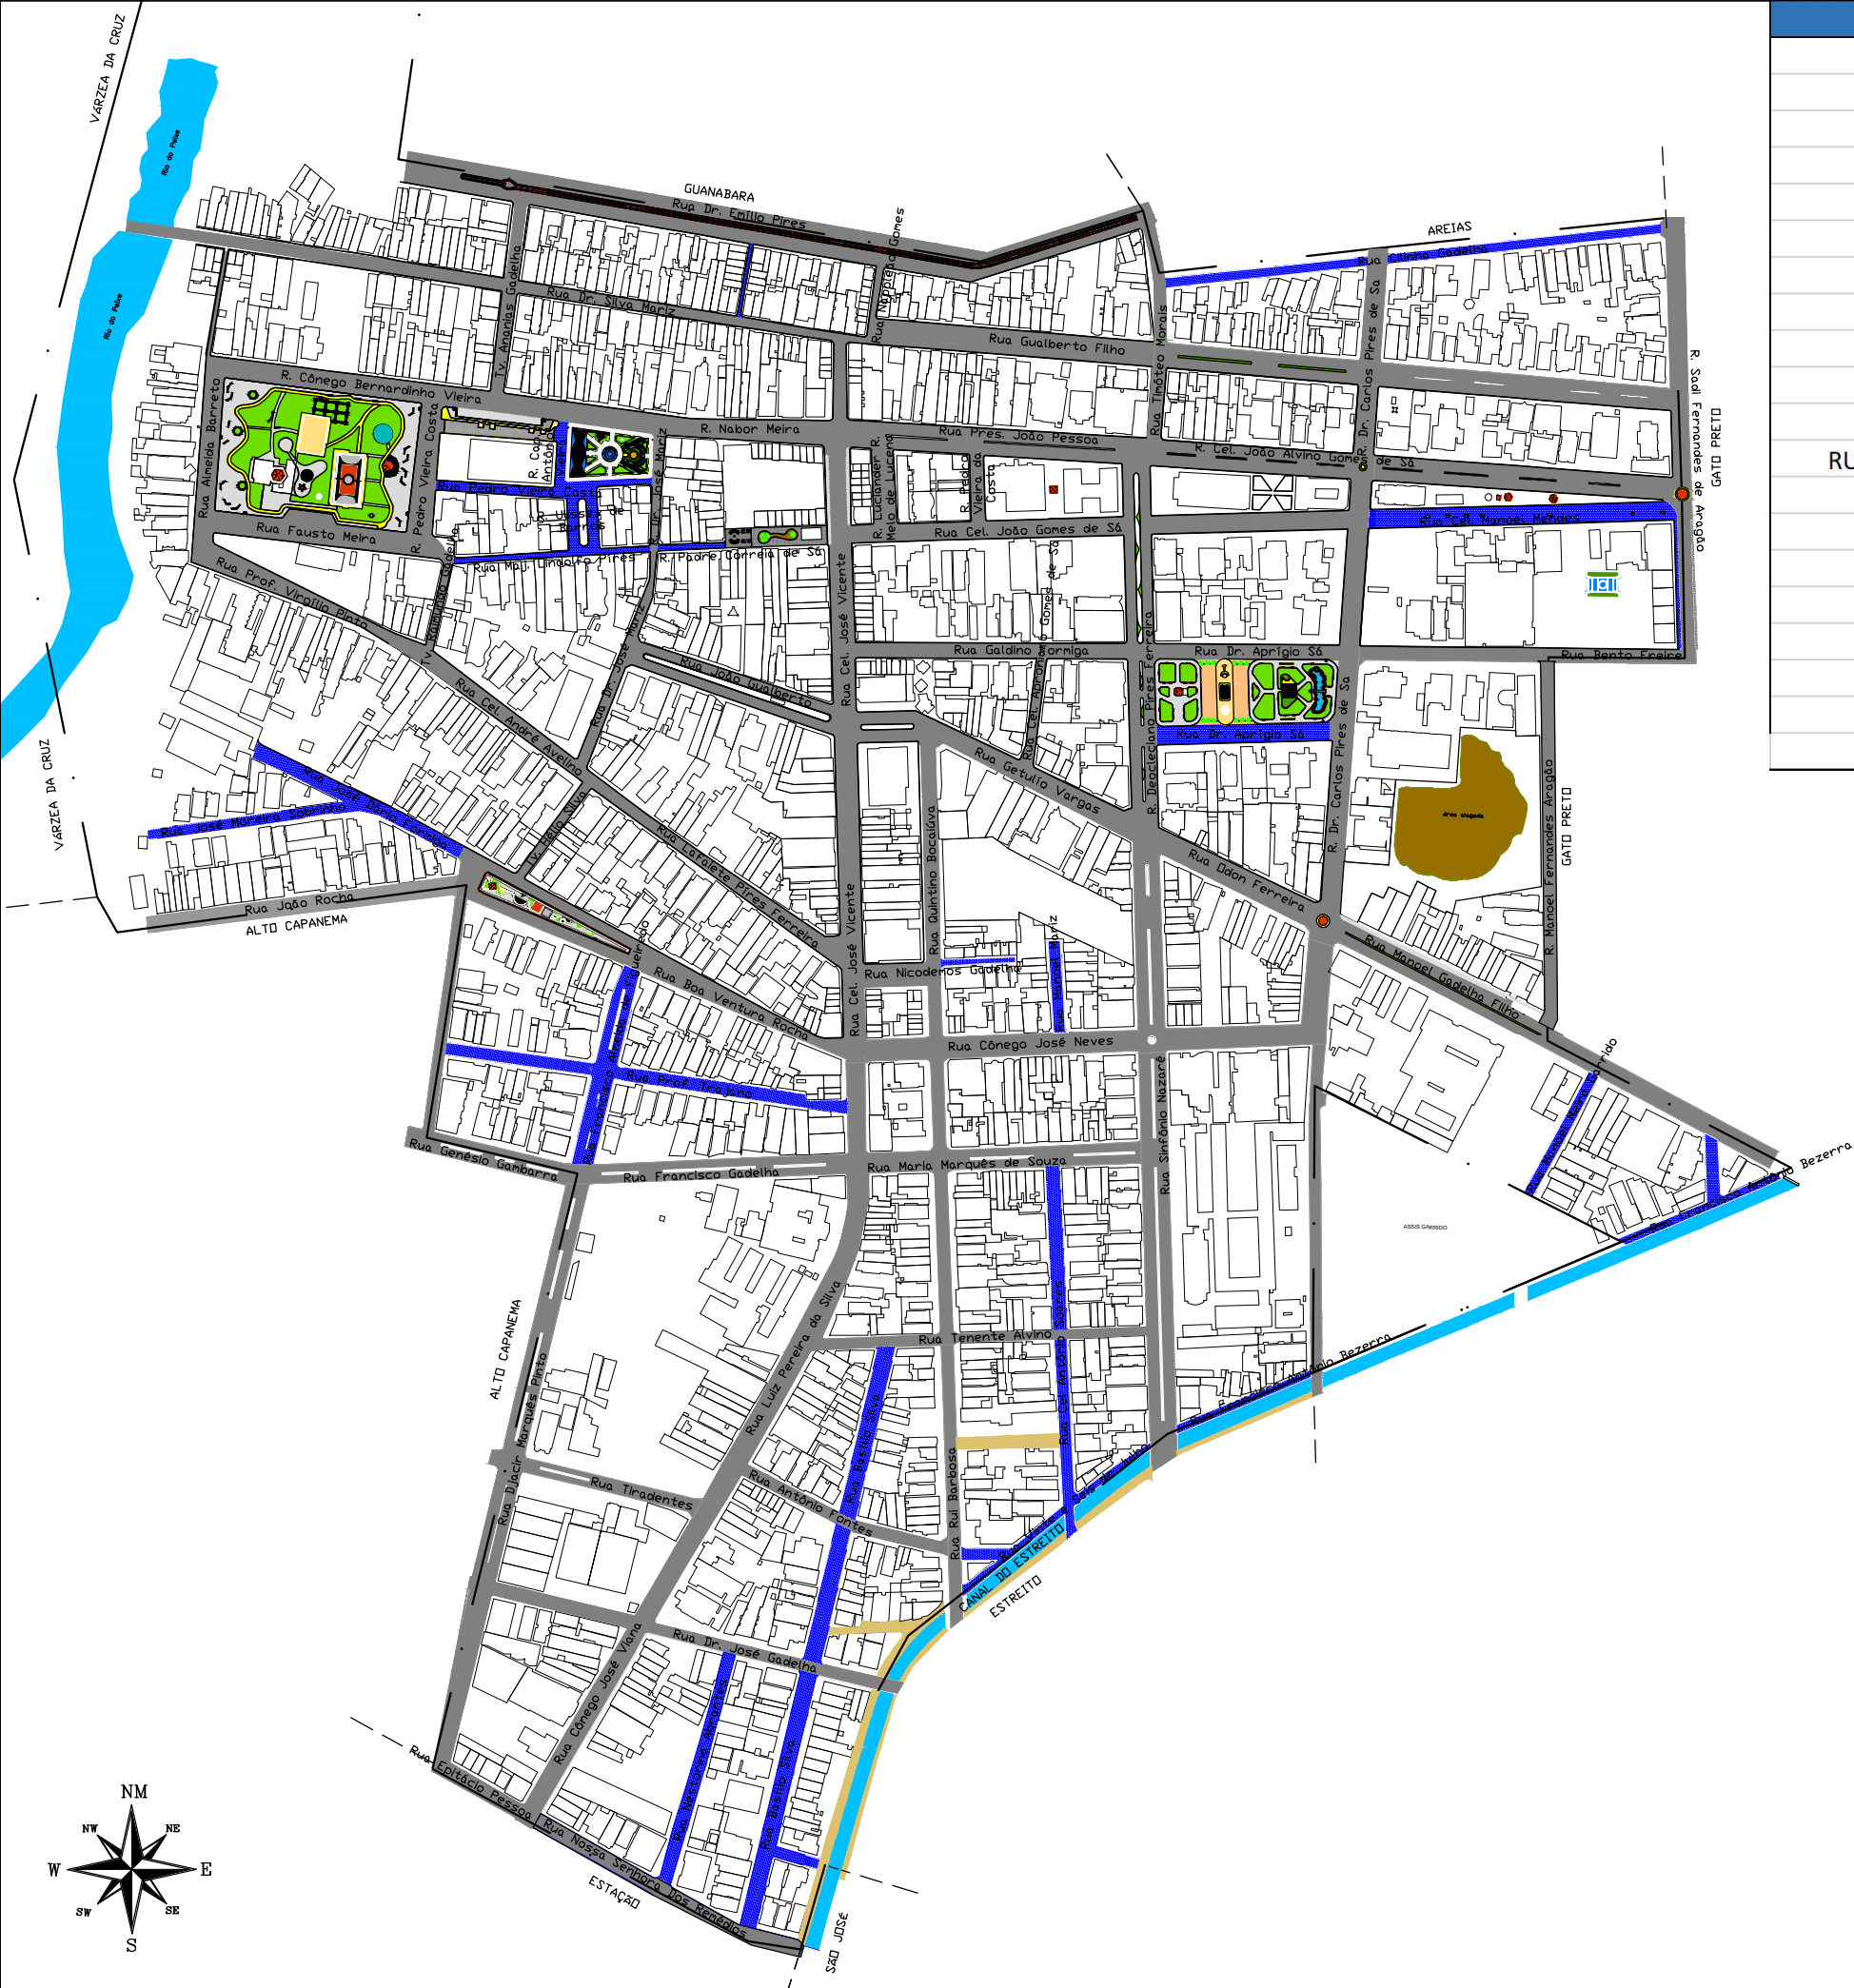

BAIRRO CENTRO	COMPRIMENTO (m)	LARGURA (m)	ÁREA (m²)
RUA CILINHA GADELHA	305,00	6,00	1.830,00
RUA CEL. MANOEL MENDES	194,00	11,50	2.231,00
RUA CAP. ANTÔNIO VIEIRA	42,00	6,00	252,00
RUA PEDRO VIEIRA COSTA	138,00	5,00	690,00
RUA ULISSES DE BARROS	34,00	12,00	408,00
RUA MAJ. LINDOLFO PIRES	125,00	3,50	437,50
RUA PADRE APRÍGIO DE SÁ	43,00	3,50	150,50
RUA NICODEMOS GADELHA	48,00	3,50	168,00
RUA MANOEL MARIZ	59,00	7,50	442,50
RUA JOSÉ MOREIRA SOBRINHO	146,00	8,00	1.168,00
RUA JOSÉ DÁRIO FORMIGA	133,00	6,50	864,50
RUA FRANCISCO ALMEIDA DE FIGUEIREDO	129,00	13,00	1.677,00
RUA PROFESSOR TRAJANO	243,00	7,50	1.822,50
RUA MANOEL MEIRA GARRIDO	87,00	7,00	609,00
RUA FRANCISCO ANTÔNIO BEZERRA	201,00	5,00	1.005,00
RUA NESTORINA ABRANTES	151,00	7,00	1.057,00
RUA BASÍLIO SILVA	363,00	10,00	3.630,00
RUA VINTE E SEIS DE JULHO	152,00	5,00	760,00
RUA CEL. ANTÔNIO SOARES	206,00	8,00	1.648,00
TOTAL			20.850,50

Legenda:

Rua em leito natural

Rua pavimentada com paralelo

Rua pavimentada com asfalto

Título: Levantamento Topográfico

Objetivo: Pavimentação

Localidade: Sousa

Proprietários: Prefeitura Municipal de Sousa-PB

Imóvel: Área Urbana

Matrícula:

Escala: -

Data: 27/11/2024

Estado: PB



AGRIMENSURA E TOPOGRAFIA

Gilvan Bernardo Abrantes

CREA- 1609936210