
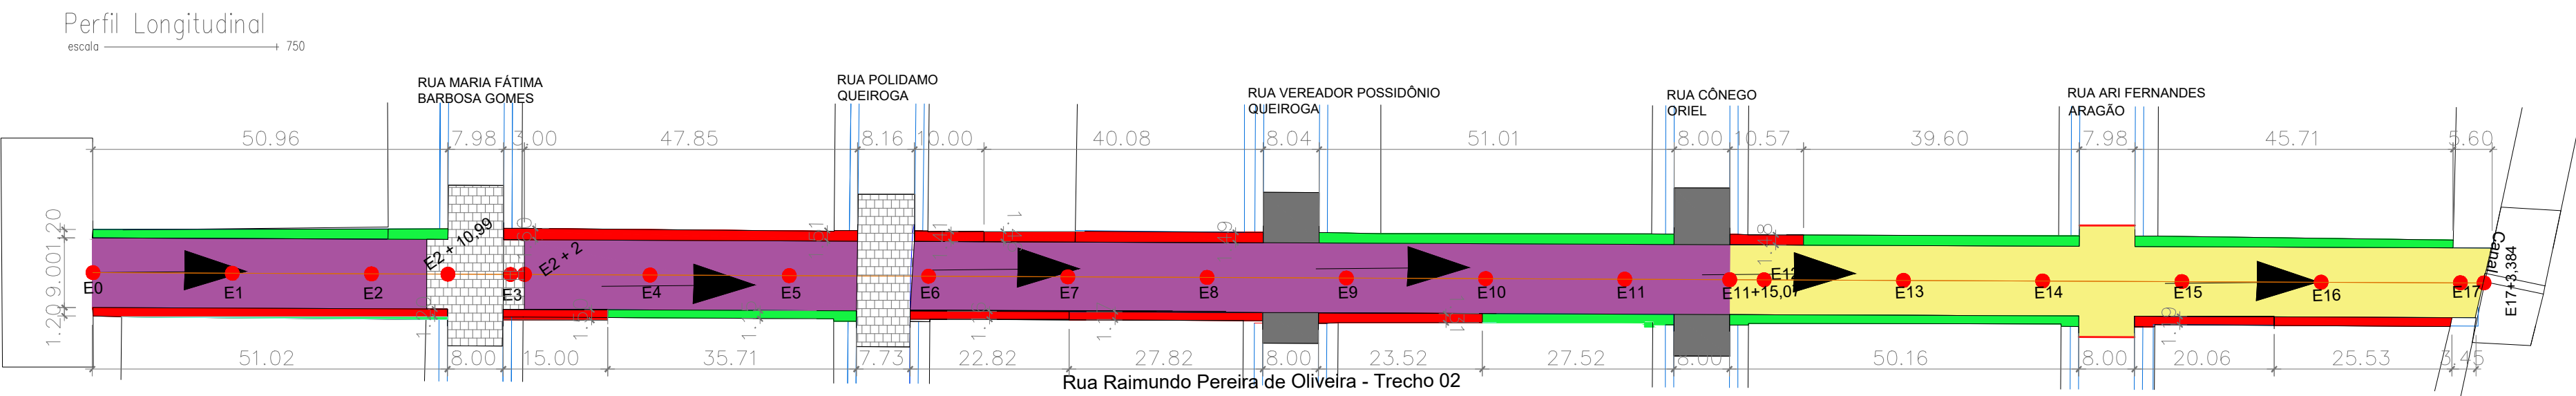
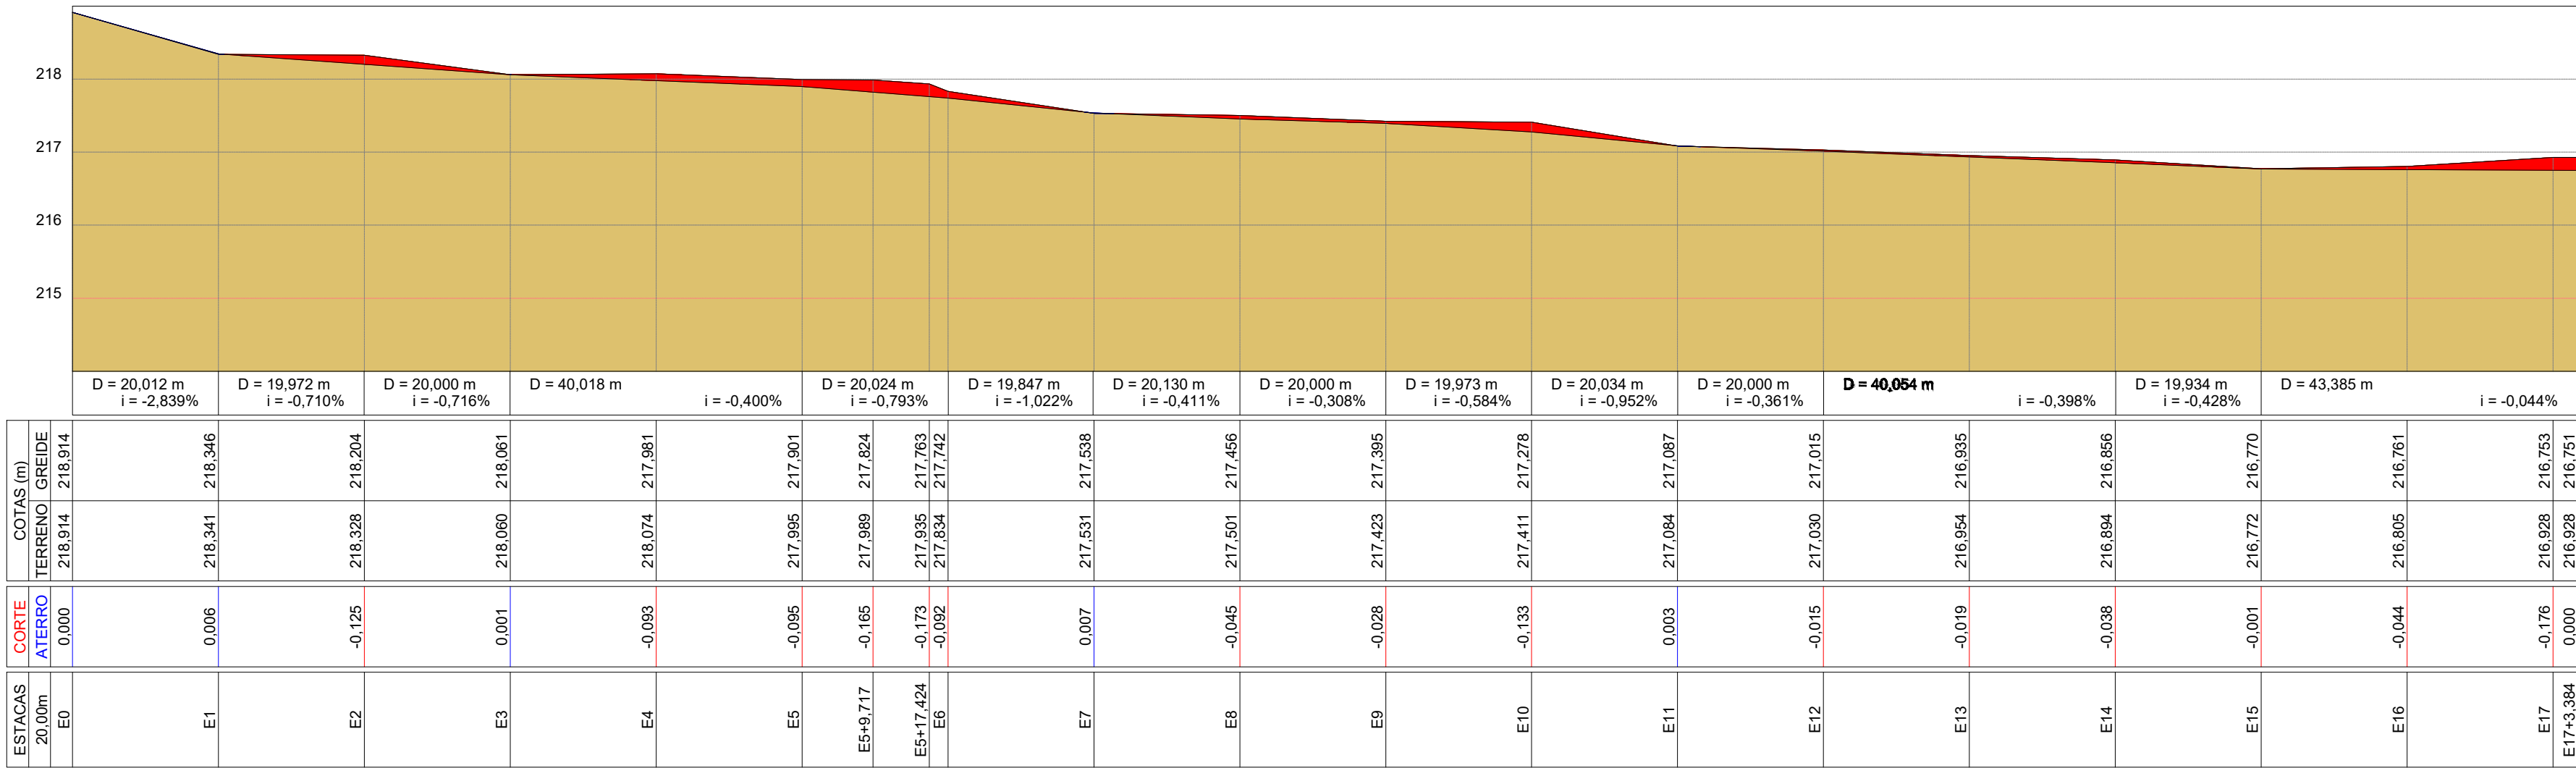


Perfil Longitudinal da Rua Raimundo Pereira de Oliveira

TRECHO 02

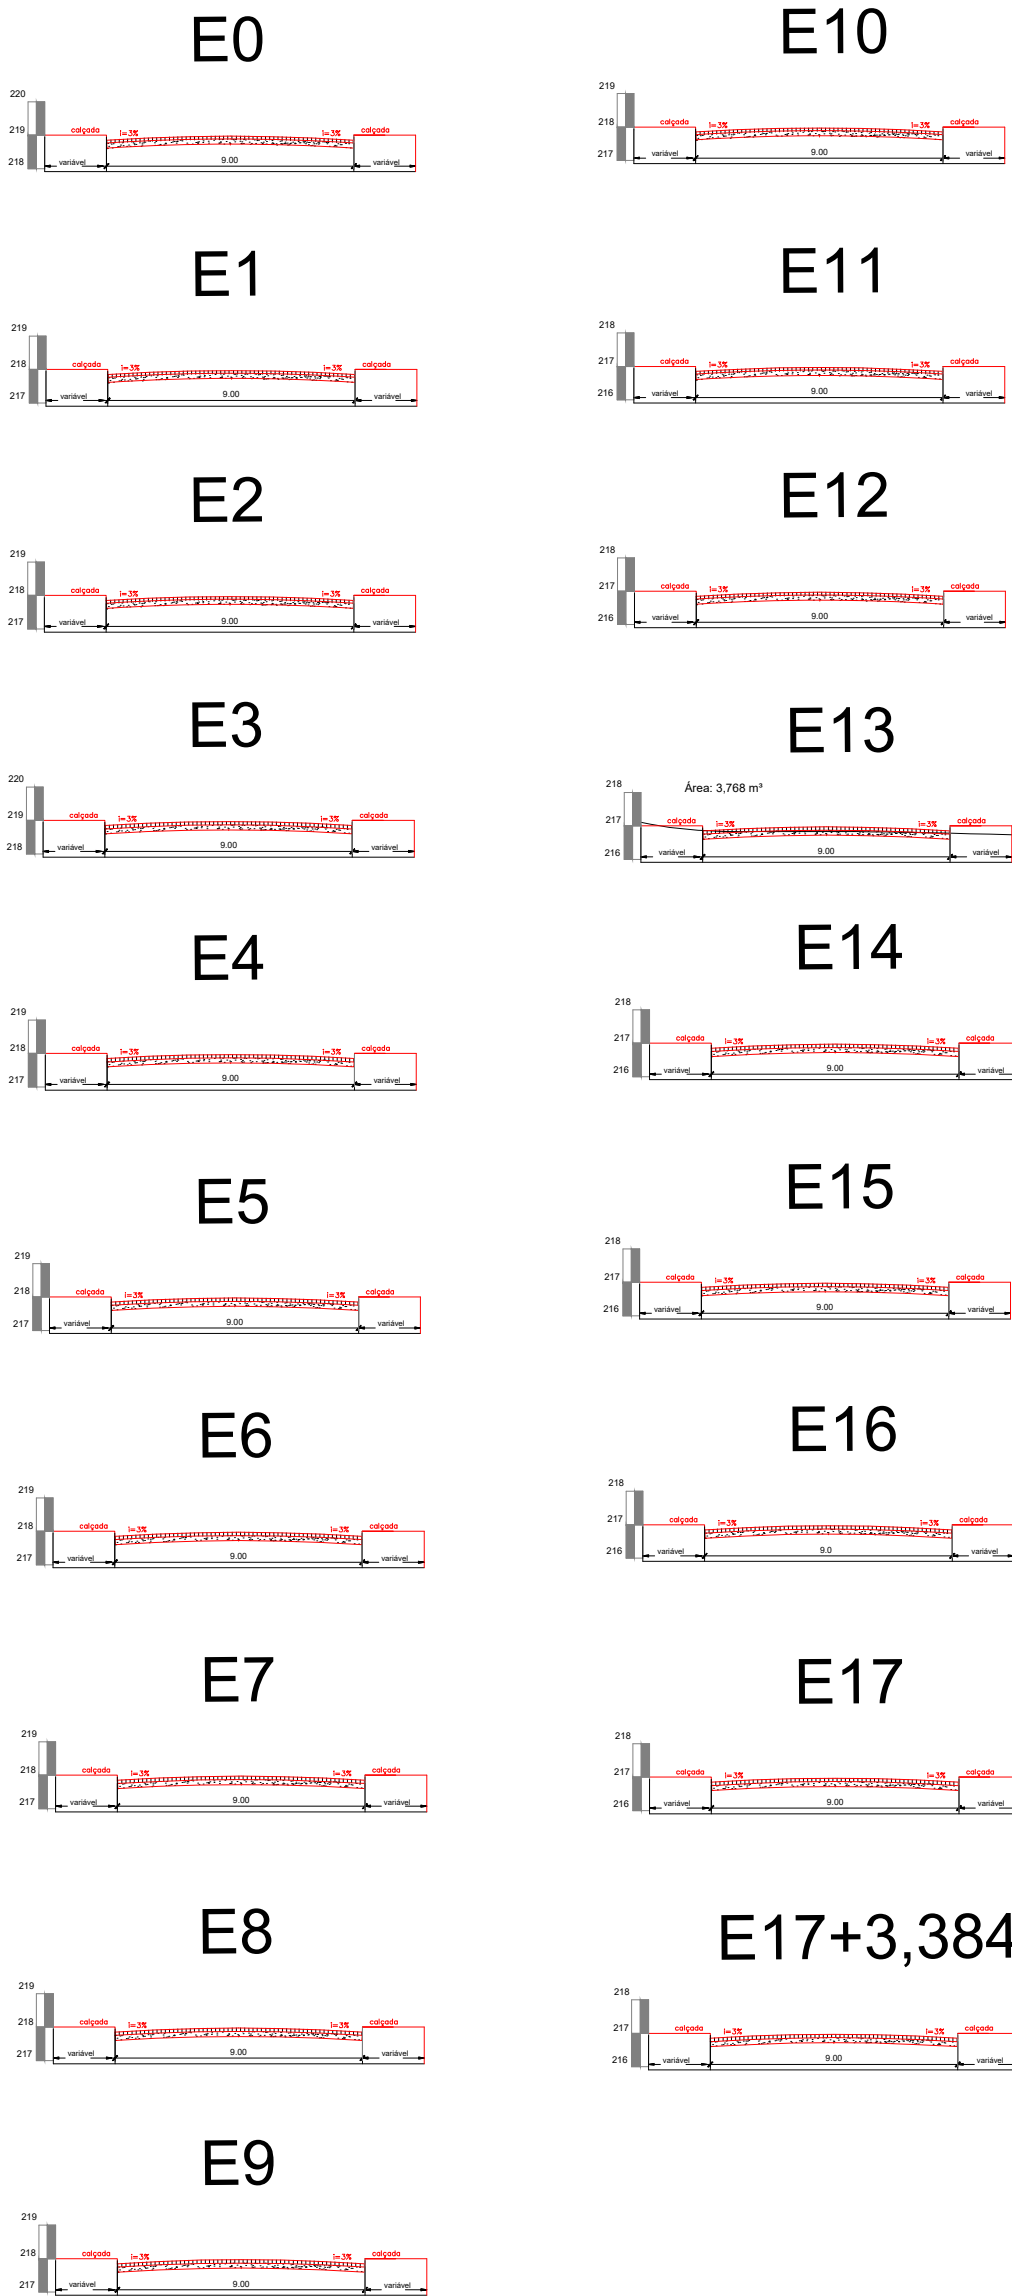

- Legenda
- Calçada existente
 - Calçada a Construir
 - Ruas a Serem Pavimentadas no CR 1030.113-16
 - Pavimentação em Asfalto Existente
 - Pavimentação em Paralelepípedo Existente
 - Pavimentação em Paralelepípedo Já Executada
 - Ruas a Serem Pavimentadas no CR 1030.112-92

Nota: As larguras adotadas para o passeio em concreto, sempre são consideradas medidas internas entre o meio-fio e o limite com edificações e/ou embasamentos.

PROPRIETÁRIO: PREFEITURA MUNICIPAL DE SOUSA - PB

PROJETO: LINCOLN CARTAXO DE LIRA JÚNIOR - CREA: 160.814.689-8

CONSTRUÇÃO:

FOLHA 02-09

PROJETO: PAVIMENTAÇÃO EM PARALELEPÍPEDO

CONCEDENTE: PREFEITURA MUNICIPAL DE SOUSA - PB


CONVENIENTE: SOUSA/PB

DESENHO	DATA	RESPONSÁVEL	RUBRICA	DADOS
CÓPIA	10/2021	LINCOLN CARTAXO		
VISTO				

ESCALAS	DESENHOS	CONVÊNIO
INDICADO	PROJETO PLANIMÉTRICO - RUA RAIMUNDO PEREIRA DE OLIVEIRA T2	REVISÃO
	Perfil Longitudinal	ARQUIVO
	Seções Transversais	
	Planimetria	
	Seção Transversal Tipo	
	Detale 01	


Seção Transversal

escala 275

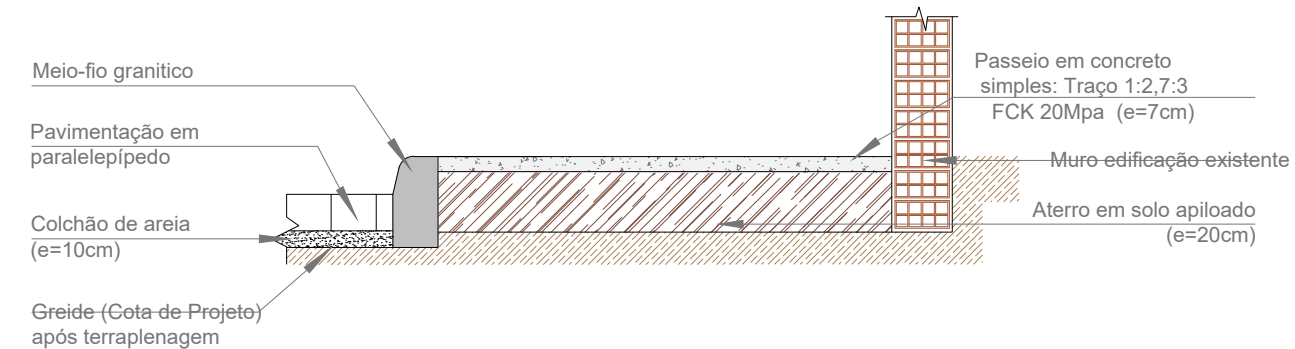

Detalhe 01

escala 25


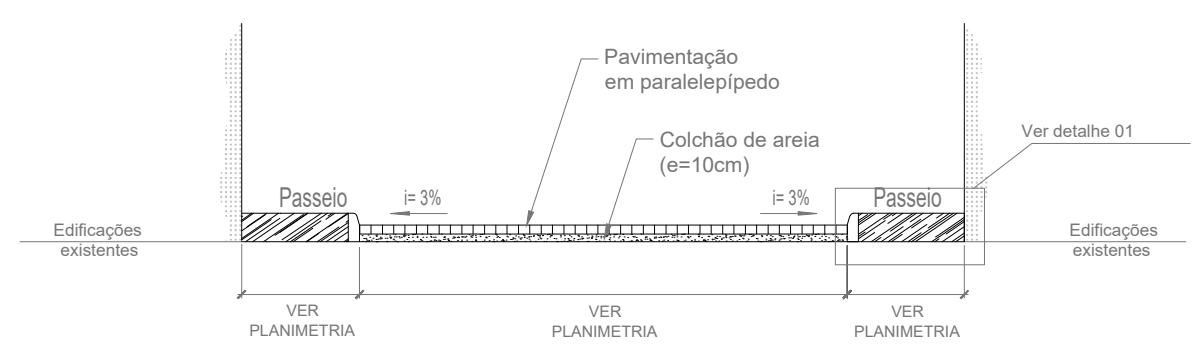


Seção Transversal tipo

escala 100

- Legenda
- Greide
 - Terreno Natural

Rua Raimundo Pereira de Oliveira TRECHO 01

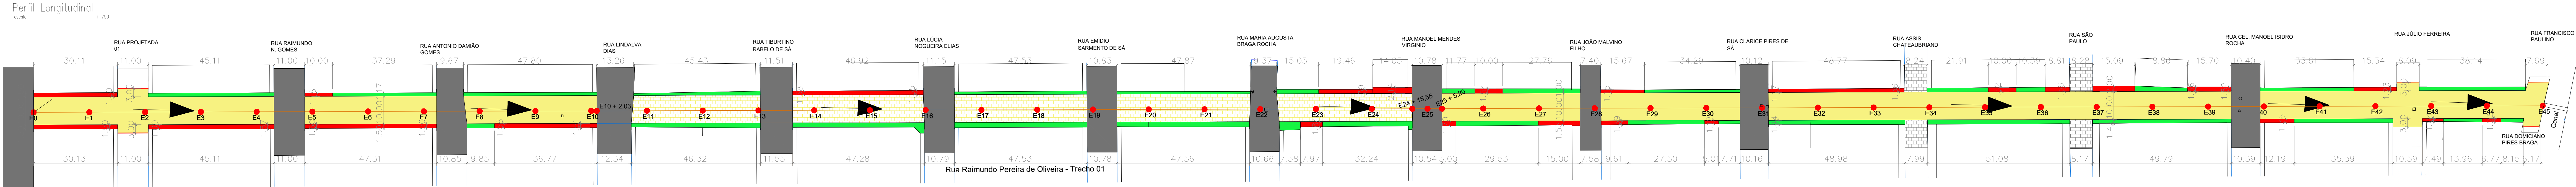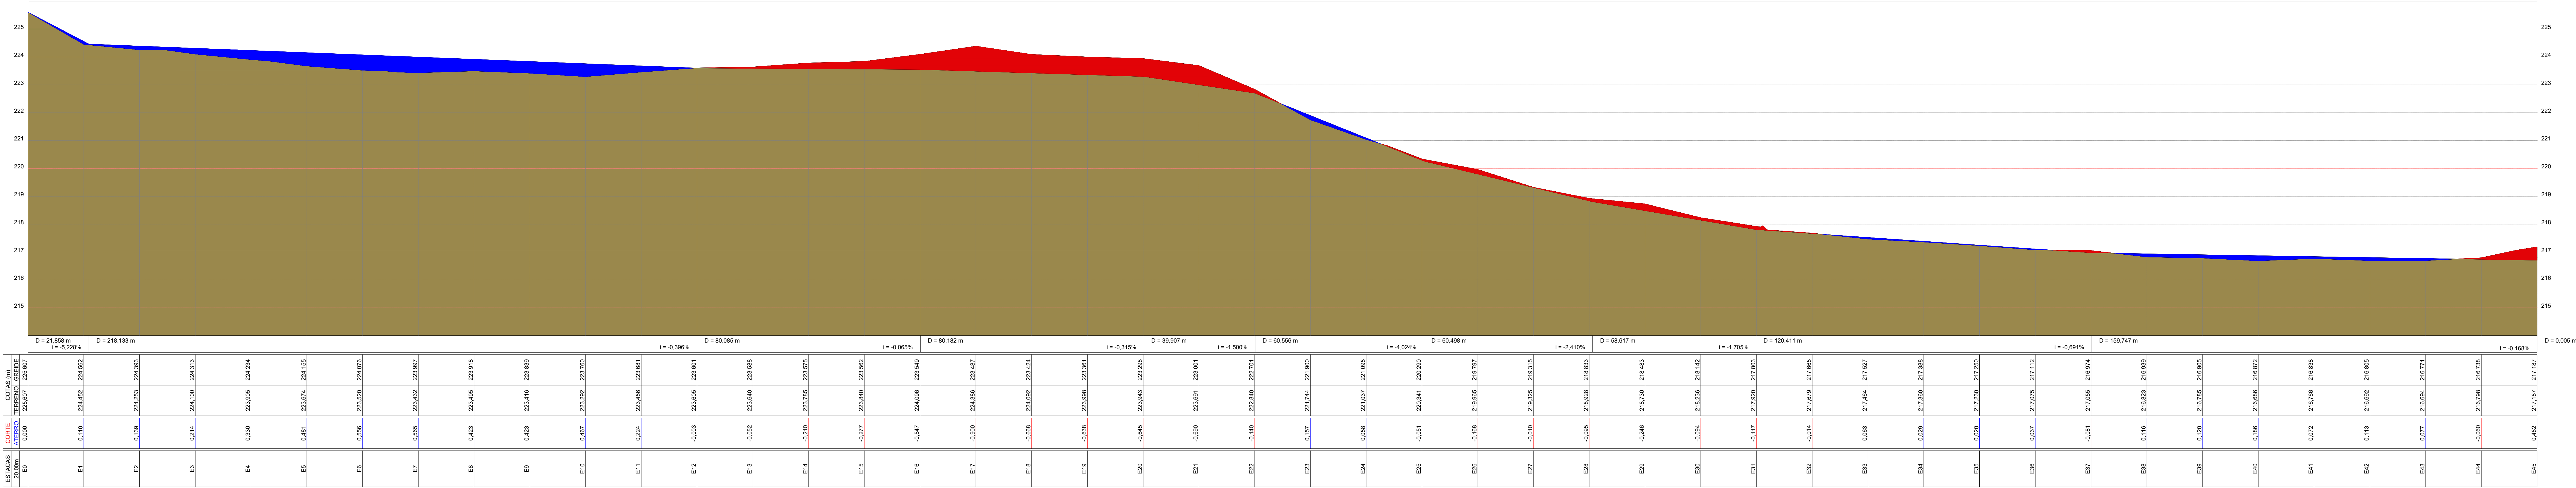

Nota: As larguras adotadas para o passeio em concreto, sempre são consideradas medidas internas entre o meio-fio e o limite com edificações e/ou embasamentos.

PROPRIETÁRIO:
PREFEITURA MUNICIPAL DE SOUSA - PB

PROJETO:
LINCOLN CARTAXO DE LIRA JÚNIOR - CREA: 160.814.689-8

CONSTRUÇÃO:

FOLHA
03-09

PROJETO:
PAVIMENTAÇÃO EM PARALELEPÍPEDO

CONCEDENTE:
CONVENIENTE: PREFEITURA MUNICIPAL DE SOUSA - PB

LOCALIDADE:
SOUSA/PB

DESENHO
10/2021

RESPONSÁVEL
LINCOLN CARTAXO

RUBRICA

DADOS

DESENHOS
PROJETO PLANIMÉTRICO - RUA RAIMUNDO PEREIRA DE OLIVEIRA T1

CONVÊNIO

INDICADO

PERFIL LONGITUDINAL
PLANIMETRIA
SEÇÃO TRANSVERSAL TIPO
DETALHE 01

REVISÃO

ARQUIVO

Aprovações:

LCL PROJETOS

Av. Gen. Floriano Rêgo Cavalcanti, 902, s/n, 501
Jardim Osseira, 50027-000 - João Pessoa (PB)
Tel: +55 (83) 3078-5428
Cel: +55 (83) 99824-4447
e-mail: lclprojetos@gmail.com



QUADRO DE DIMENSÕES	
RAMPAS DE ACESSIBILIDADE	
LARGURA DO PASSEIO Y (m)	VARIÁVEL X (m)
1,50 m	0,40
2,50 m	1,80
2,75 m	2,05


- | | |
|---|---|
|  | Calçada existente |
|  | Calçada a Construir |
|  | Ruas a Serem Pavimentadas
no CR 1030.113-16 |
|  | Pavimentação Existente |
|  | Pavimentação em Paralelepípedos
Existente |
|  | Rampa de Acessibilidade |
|  | Pavimentação em Paralelepípedos
Já Executada |
|  | Ruas a Serem Pavimentadas
no CR 1030.112-92 |



Aprovações:


 **LCL PROJETO**

Av. Gov. Flávio Ribeiro Coutinho, 500, sl. 601
Jardim Oceania, 58037-005 - João Pessoa (PB)
Tel +55 (83) 3578.3426
Cel +55 (83) 99924.4447
E-mail: lclprojeto@hotmail.com

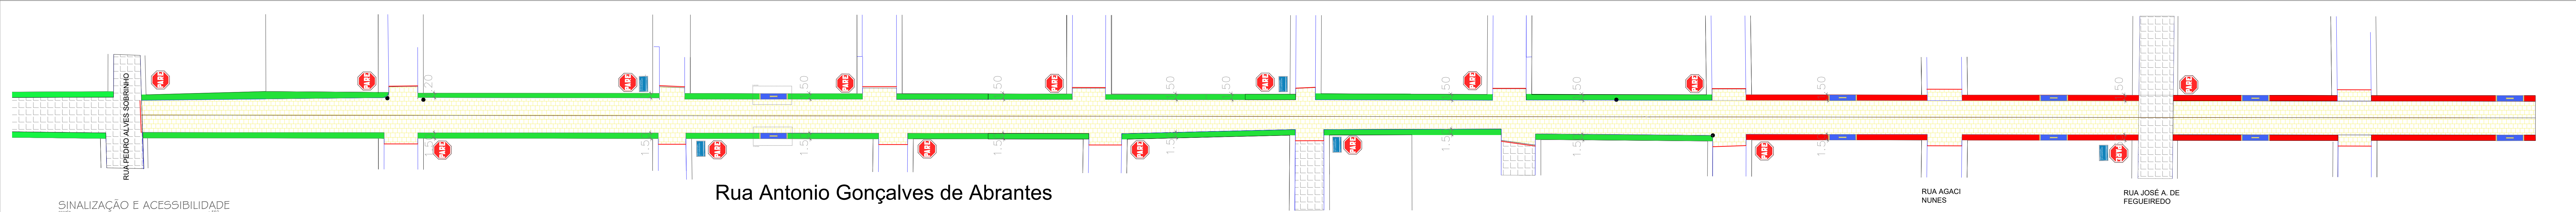


Rua Antonio Gonçalves de Abrantes

SINALIZAÇÃO E ACESSIBILIDADE
escala 1:500

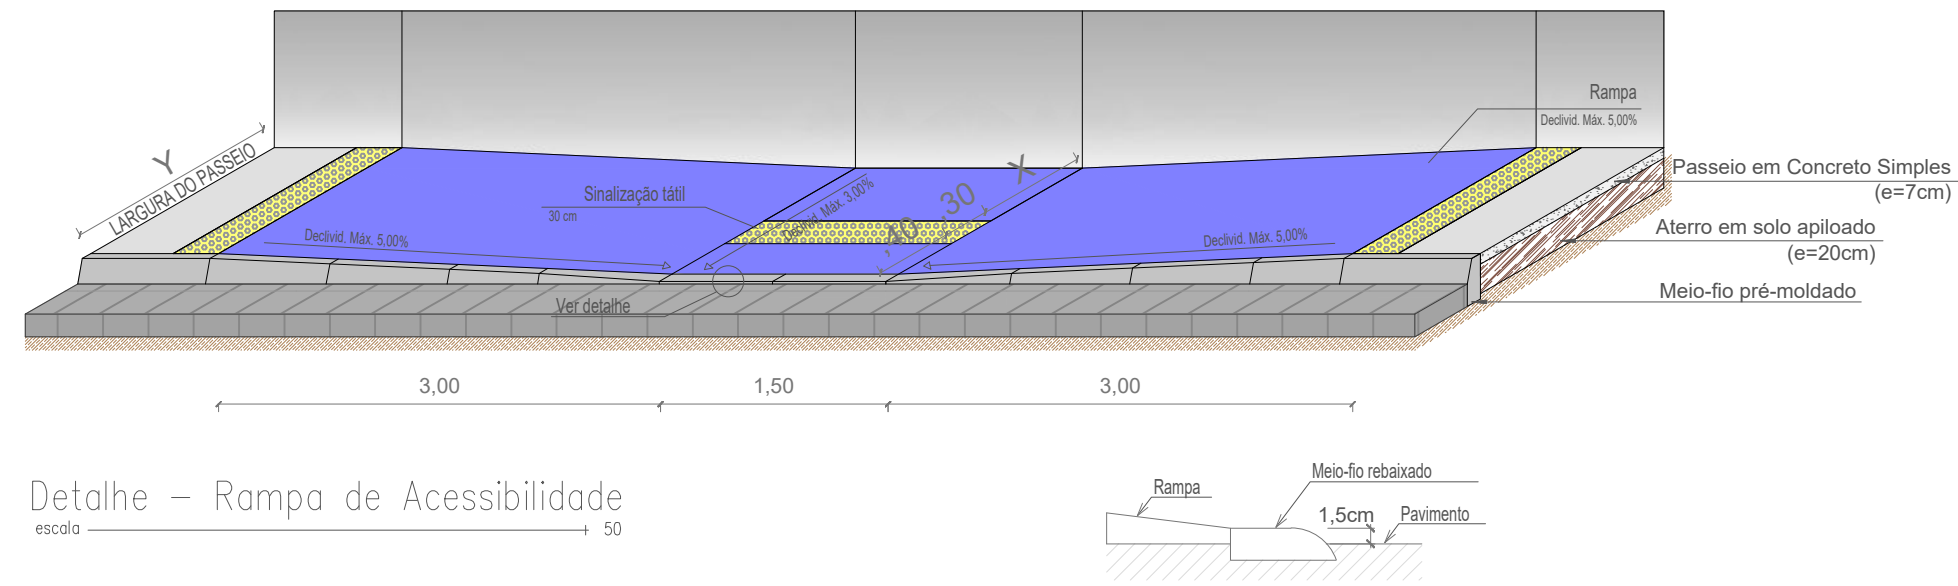

Detalhe – Rampa de Acessibilidade
escala 1:50

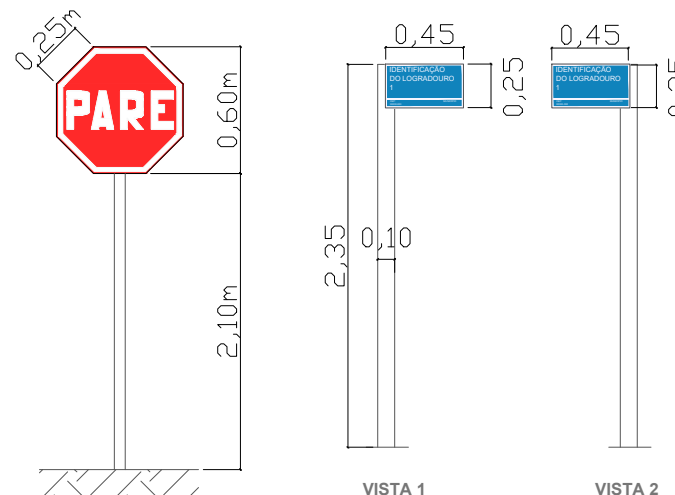

Detalhe de Placa de Sinalização
escala 1:1400

QUADRO DE DIMENSÕES	
RAMPAS DE ACESSIBILIDADE	
LARGURA DO PASSEIO Y (m)	VARIÁVEL X (m)
1,50 m	0,40
2,50 m	1,80
2,75 m	2,05

PROPRIETÁRIO: PREFEITURA MUNICIPAL DE SOUSA - PB

PROJETO: LINCOLN CARTAXO DE LIRA JÚNIOR - CREA: 160.814.689-8

CONSTRUÇÃO:

FOLHA	PROJETO: PAVIMENTAÇÃO EM PARALELEPÍPEDO		
08-09	CONCEDENTE: PREFEITURA MUNICIPAL DE SOUSA - PB		
	CONVENIENTE: SOUSA/PB		
DESENHO	DATA 10/2021	RESPONSÁVEL LINCOLN CARTAXO	RUBRICA
CÓPIA			
VISTO			
ESCALAS	DESENHOS ACESSIBILIDADE E SINALIZAÇÃO	CONVÊNIO	
INDICADO	Sinalização e Acessibilidade Detalhe - Rampa de Acessibilidade Detalhe - Placas de Sinalização	REVISÃO	
		ARQUIVO	
Aprovações:			