

Bairros Dr. Zezé e Zú Silva



QUANTITATIVO

R. JOÃO VIEIRA DE ALMEIDA	1.843,0 m ²
R. FRANCISCO J. BRAGA ROLIM	2.586,0 m ²
R. RAIMUNDA XAVIER DE SOUZA	2.643,0 m ²
R. DEOCLECIANO NUNES RESENDE	2.206,0 m ²
R. BENEDITO PEREIRA DE LIMA	1.724,0 m ²
R. VICENTE DAMIÃO WOLSEI DURANO	3.141,0 m ²
R. FRANCISCO PAULO COELHO	689,0 m ²
R. ARNÓBIO BEZERRA DA SILVA	2.023,0 m ²
R. FRANCISCO SARMENTO MEDEIROS	1.200,0 m ²
R. SIMÃO AFONSO DE CARVALHO	2.101,0 m ²
R. RAIMUNDO B. ROLIM FILHO	2.434,0 m ²
TOTAL	22.590,0 m ²

- Delimitação do Bairro
- Limite do Bairro Confrontante
- Edificação
- lote
- Piscina
- Leito Natural
- Asfalto Existente
- Calçamento Existente
- Nova Pavimentação em Asfalto

Título:

Levantamento Cadastral Planimétrico

Objetivo:

Cadastramento

Localidade:

Dr. Zezé e Zú Silva

Proprietário:

Prefeitura Municipal de Sousa

Escala:

1/2600

Data:

11/01/2024

Estado:

PB



AGRIMENSURA E TOPOGRAFIA

GILVAN
BERNARDO
ABRANTES:00024
695459

Assinado de forma digital por GILVAN
BERNARDO ABRANTES:00024695459
DN: c=BR, ou=ICP-Brasil, ou=Secretaria da
Receita Federal do Brasil - RFB, ou=RFB e-
CPF A1, ou=AC ONLINE RFB V5, ou=AR
ONLINE NORDESTE CERTIFICADORA,
ou=Presencial, ou=38016084000124,
cn=GILVAN BERNARDO
ABRANTES:00024695459
Dados: 2024.01.31 11:00:48 -03'00'

Gilvan Bernardo Abrantes


CFT- 1600936210



R. PROFESSORA CLOTILDE MEIRA	1.194,0 m ²
R. FRANCISCO C. CORRÊA DE SÁ	668,0 m ²
R. OTAVIANO FONTES	1.922,0 m ²
R. QUATRO DE OUTUBRO	1.953,0 m ²
R. JOSÉ PEREIRA FONTES	2.369,0 m ²
R. PEDRO ÁLVARES CABRAL	623,0 m ²
R. MANOEL BELARDINO	1.420,0 m ²
R. MARIA JOSÉ GARRIDO	309,0 m ²
R. SEVERINO BARBOSA	1.158,0 m ²
R. JOÃO NOBRE	2.172,0 m ²
R. MARIA JOSÉ MARQUES DA SILVA	2.202,0 m ²
TOTAL	15.990,0 m ²

- | | |
|-------------------------------|---|
| Delimitação do Bairro |  |
| Limite do Bairro Confrontante |  |
| Edificação |  |
| lote |  |
| Piscina |  |
| Leito Natural |  |
| Asfalto Existente |  |
| Calçamento Existente |  |
| Nova Pavimentação em Asfalto |  |

Título: Levantamento Cadastral Planimétrico		
Objetivo: Cadastramento		
Localidade: Jardim Santana e Estação		
Proprietário: Prefeitura Municipal de Sousa		
Escala: 1/2000	Data: 11/01/2024	Estado: PB
		GILVAN BERNARDO ABRANTES:000246 95459 Assinado de forma digital por GILVAN BERNARDO ABRANTES:00024695459 CRL-CPB, ou-CPB Brasil, ou-Secretaria de Recursos Federais do Brasil - RFB, ou-RFB e-CPF A1, ou-e-CPF ONLINE RFB v2, ou-e-CPF ONLINE NORDESTE CERTIFICADORA, ou-IPR/Presencial, ou-3R16268000124, cn=GILVAN BERNARDO ABRANTES:00024695459 Data: 2024.01.31 11:00:10 -01'00' Gilvan Bernardo Abrantes 00024695459
AGRIMENSURA E TOPOGRAFIA		

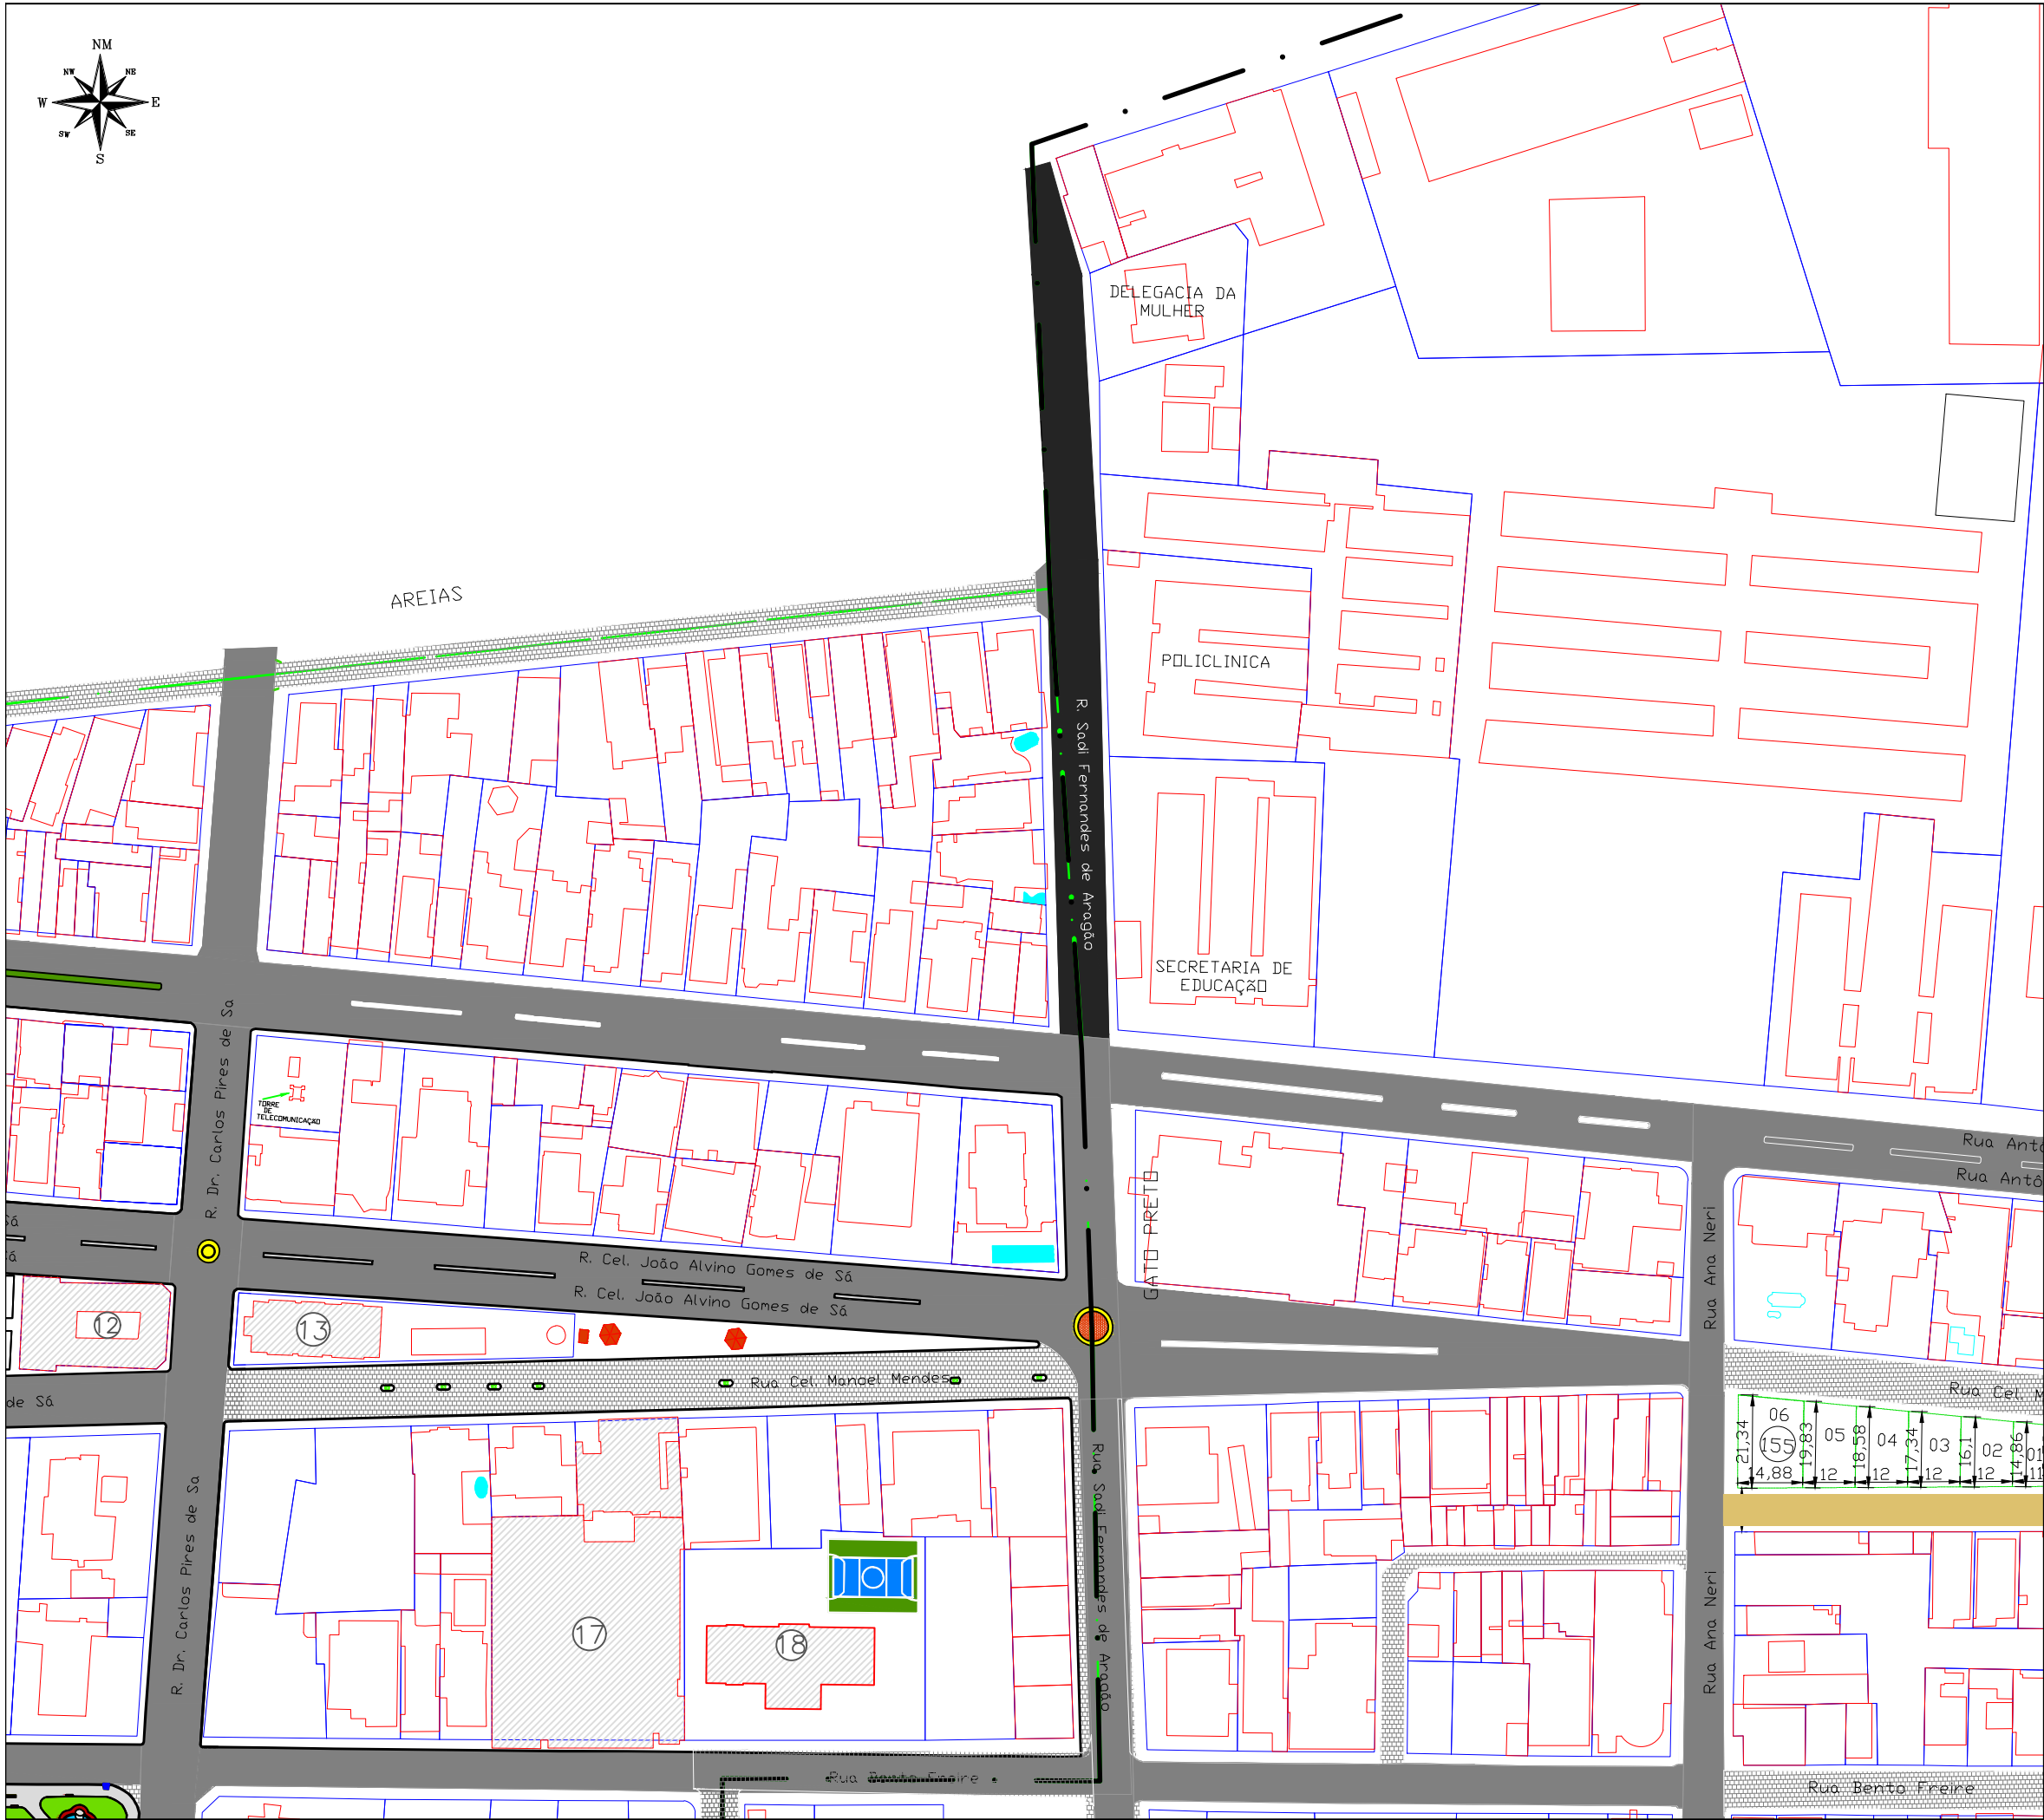

- Delimitação do Bairro

Limite do Bairro Confrontante

Edificação

lote

Piscina

Leito Natural

Asfalto Existente

Calçamento Existente

Recapeamento em Asfalto

Área do Recapeamento

Comprimento do Recapeamento

Perímetro do Recapeamento
- 2.201,10 m²

200,65 m

419,00 m

Título:

Levantamento Cadastral Planimétrico

Objetivo:

Recapeamento

Localidade:

Centro

Proprietário:

Prefeitura Municipal de Sousa

Escala:

1/1500

Data:

25/01/2024

Estado:

PB



AGRIMENSURA E TOPOGRAFIA

GILVAN BERNARDO


ABRANTES:0002469

5459

Assinado de forma digital por GILVAN BERNARDO ABRANTES:00024695459 DN: cn=B, ou=CPF-Brasil, ou=Secretaria de Receita Federal do Brasil - RFB, ou=RFB e-CPF A1, ou=AC, ONLINE RFB v5, ou=AR, ONLINE NOTARTE CERTIFICADORA, ou=Presencial, ou=38016084000124, cn=GILVAN BERNARDO ABRANTES:00024695459, Dados: 2024.01.31 10:53:11 -03'00'

Gilvan Bernardo Abrantes

CFT- 1600936210

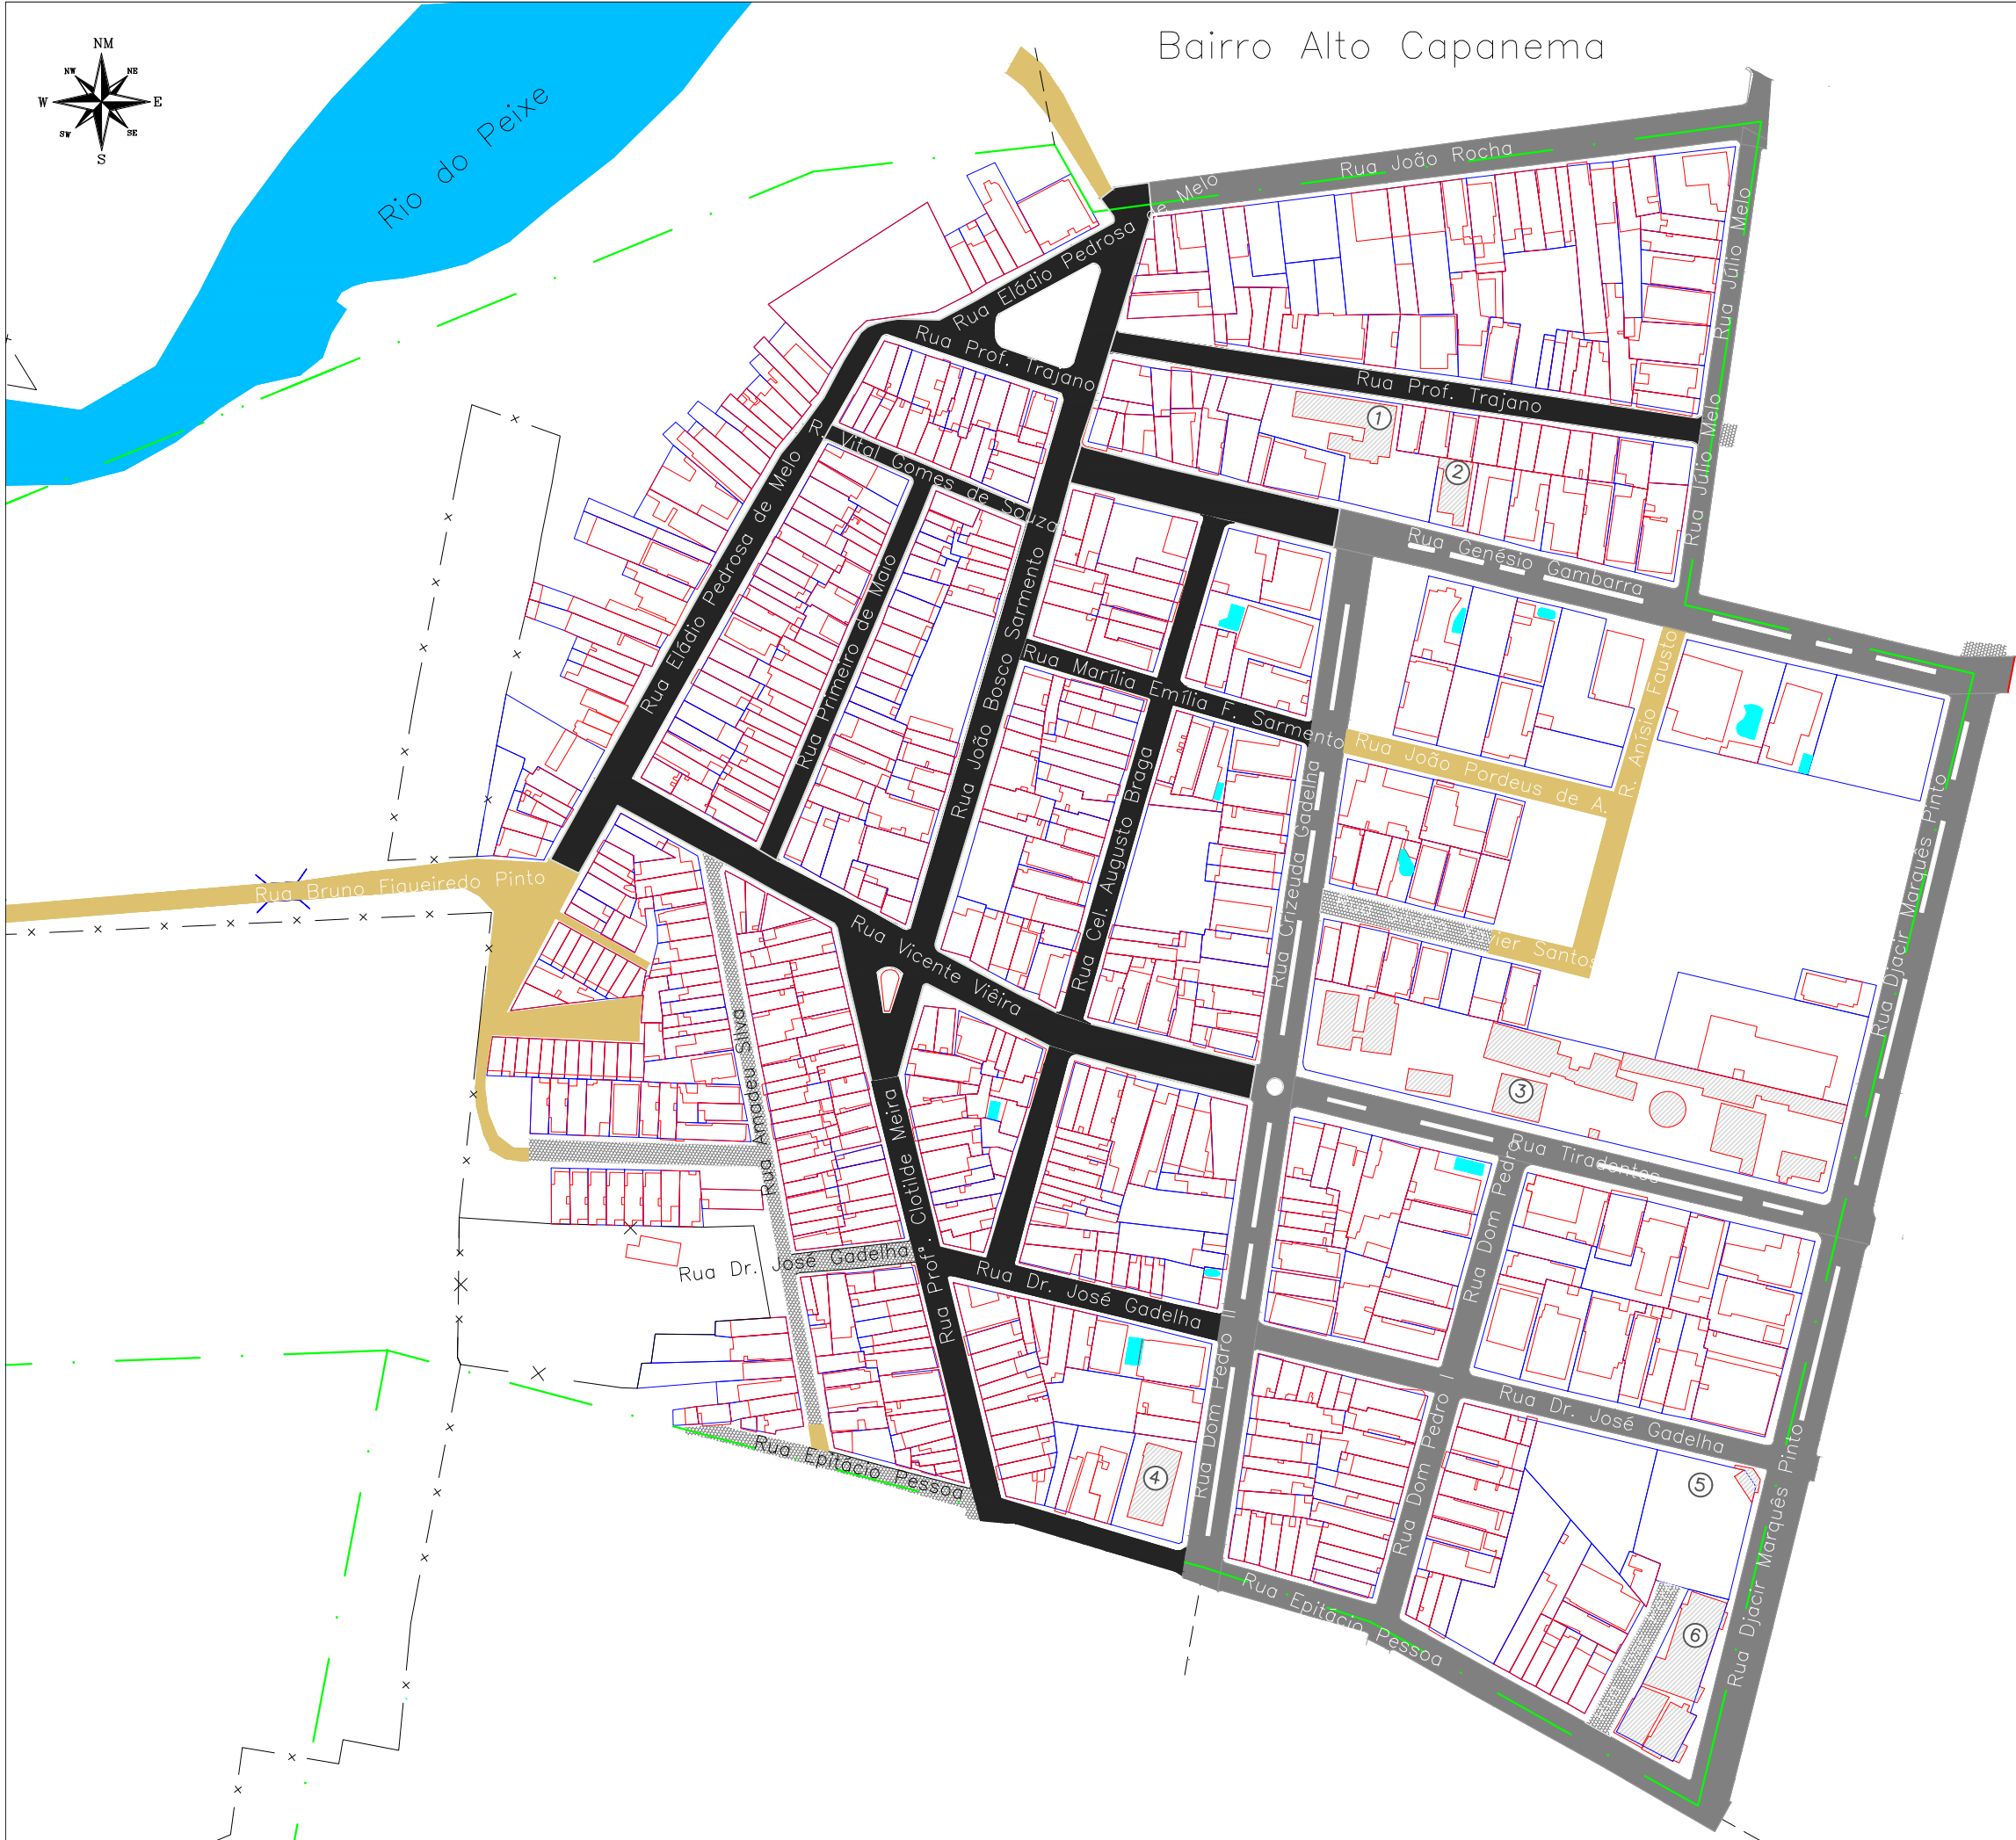

QUANTITATIVO	
R. ELÁDIO PEDROSA DE MELO	2.515,0 m²
R. PROFESSOR TRAJANO	518,0 m²
R. VITAL GOMES DE SOUZA	384,0 m²
R. PRIMEIRO DE MAIO	878,0 m²
R. JOÃO BOSCO SARMENTO	2.692,0 m²
R. VICENTE VIEIRA	2.437,0 m²
R. GENÉSIO GAMBARRA	1.133,0 m²
R. PROFESSORA CLOTILDE MEIRA	2.012,0 m²
R. EPITÁCIO PESSOA	414,0 m²
R. PROFESSOR TRAJANO	1.565,0 m²
R. MARÍLIA EMÍLIA F. SARMENTO	673,0 m²
R. CEL. AUGUSTO BRAGA	1.802,0 m²
R. DR. JOSÉ GADELHA	773,0 m²
TOTAL	17.796,0 m²

- Delimitação do Bairro
- Limite do Bairro Confrontante
- Edificação
- lote
- Piscina
- Leito Natural
- Asfalto Existente
- Calçamento Existente
- Nova Pavimentação em Asfalto

Título: Levantamento Cadastral Planimétrico		
Objetivo: Cadastramento		
Localidade: Alto Capanema		
Proprietário: Prefeitura Municipal de Sousa		
Escala: 1/2200	Data: 11/01/2024	Estado: PB
		GILVAN BERNARDO ABRANTES:00024695459 Assinado de forma digital por GILVAN BERNARDO ABRANTES:00024695459 DN: c=BR, ou=ICP-Brasil, ou=Secretaria da Receita Federal do Brasil - RFB, ou=RFB e CPF A1, ou=AR ONLINE, ou=AR ONLINE, ou=3801608000124, cn=GILVAN BERNARDO ABRANTES:00024695459 Data: 2024.01.31 11:01:39 -03'00'
AGRIMENSURA E TOPOGRAFIA		Gilvan Bernardo Abrantes CFT- 1600936210