



NÚCLEO HABITACIONAL I

TABELA QUANTITATIVA DAS RUAS			
RUAS	Comp.	Larg.	Área
RUA 01	485,00m	7,00m	3.395,00m²
RUA 02	118,40m	4,50m	532,80m²
RUA 03	234,70m	7,00m	1.642,90m²
RUA 04	145,50m	7,00m	1.018,50m²
RUA 05	141,50m	7,00m	990,50m²
RUA 06	176,00m	7,00m	1.232,00m²
RUA 07	112,75m	8,00m	902,00m²
RUA 08	539,50m	7,00m	3.776,50m²
RUA 09	87,50m	5,50m	481,25m²
TOTAL:			13.971,45m²

Legenda:

RUA COM PAVIMENTAÇÃO EM PEDRA EXISTENTE

RUA COM PAVIMENTAÇÃO ASFÁLTICA EXISTENTE

RUA EM LEITO NATURAL

RUA EM LEITO NATURAL COM PRIORIDADE

Título: Levantamento Topográfico		
Objetivo: Pavimentação		
Localidade: Sousa-PB		
Proponente: Prefeitura Municipal de Sousa-PB		
Imóvel: Área Urbana de Sousa	Data: 2024	Matricula:
Escala: 1/4.500		Estado: PB

GILVAN BERNARDO
ABRANTES:000246954-59

Aprovado em forma digital por GILVAN BERNARDO ABRANTES:000246954
C.R.: 018, nº 07 - Estado do Rio Grande do Norte; Federal do Brasil - RFB, com REA e CPF-AJ, com AC CHLNE DFE-V, com AR TCE-RN-REDACTED-CATPE-CADEN, sem RENOTAR, sem NOTEMANDEI-CA, em-GILVAN BERNARDO ABRANTES:000246954
Data: 2024.01.31 10:15:40 -0300


Gilvan Bernardo Abrantes
CREA n.º 16002582-10

RUAS	Comp.	Larg.	Área
RUA 01	485,00m	7,00m	3.395,00m²
RUA 02	118,40m	4,50m	532,80m²
RUA 03	234,70m	7,00m	1.642,90m²
RUA 04	145,50m	7,00m	1.018,50m²
RUA 05	141,50m	7,00m	990,50m²
RUA 06	176,00m	7,00m	1.232,00m²
RUA 07	112,75m	8,00m	902,00m²
RUA 08	539,50m	7,00m	3.776,50m²
RUA 09	87,50m	5,50m	481,25m²
		TOTAL:	13.971,45m²

Legenda:

	RUA COM PAVIMENTAÇÃO EM PEDRA EXISTENTE
	RUA COM PAVIMENTAÇÃO ASFÁLTICA EXISTENTE
	RUA EM LEITO NATURAL
	RUA EM LEITO NATURAL COM PRIORIDADE

Título:		Levantamento Topográfico	
Objetivo:		Pavimentação	
Localidade:		Sousa-PB	
Proponente:		Prefeitura Municipal de Sousa-PB	
Imóvel:		Área Urbana de Sousa	Matrícula:
Escala:	1/4.500	Data:	2024
		GILVAN BERNARDO ABRANTES:000246954 59 Gilvan Bernardo Abrantes CREA: 16005382-10	

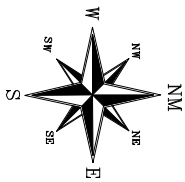

BAIRRO MUTIRÃO

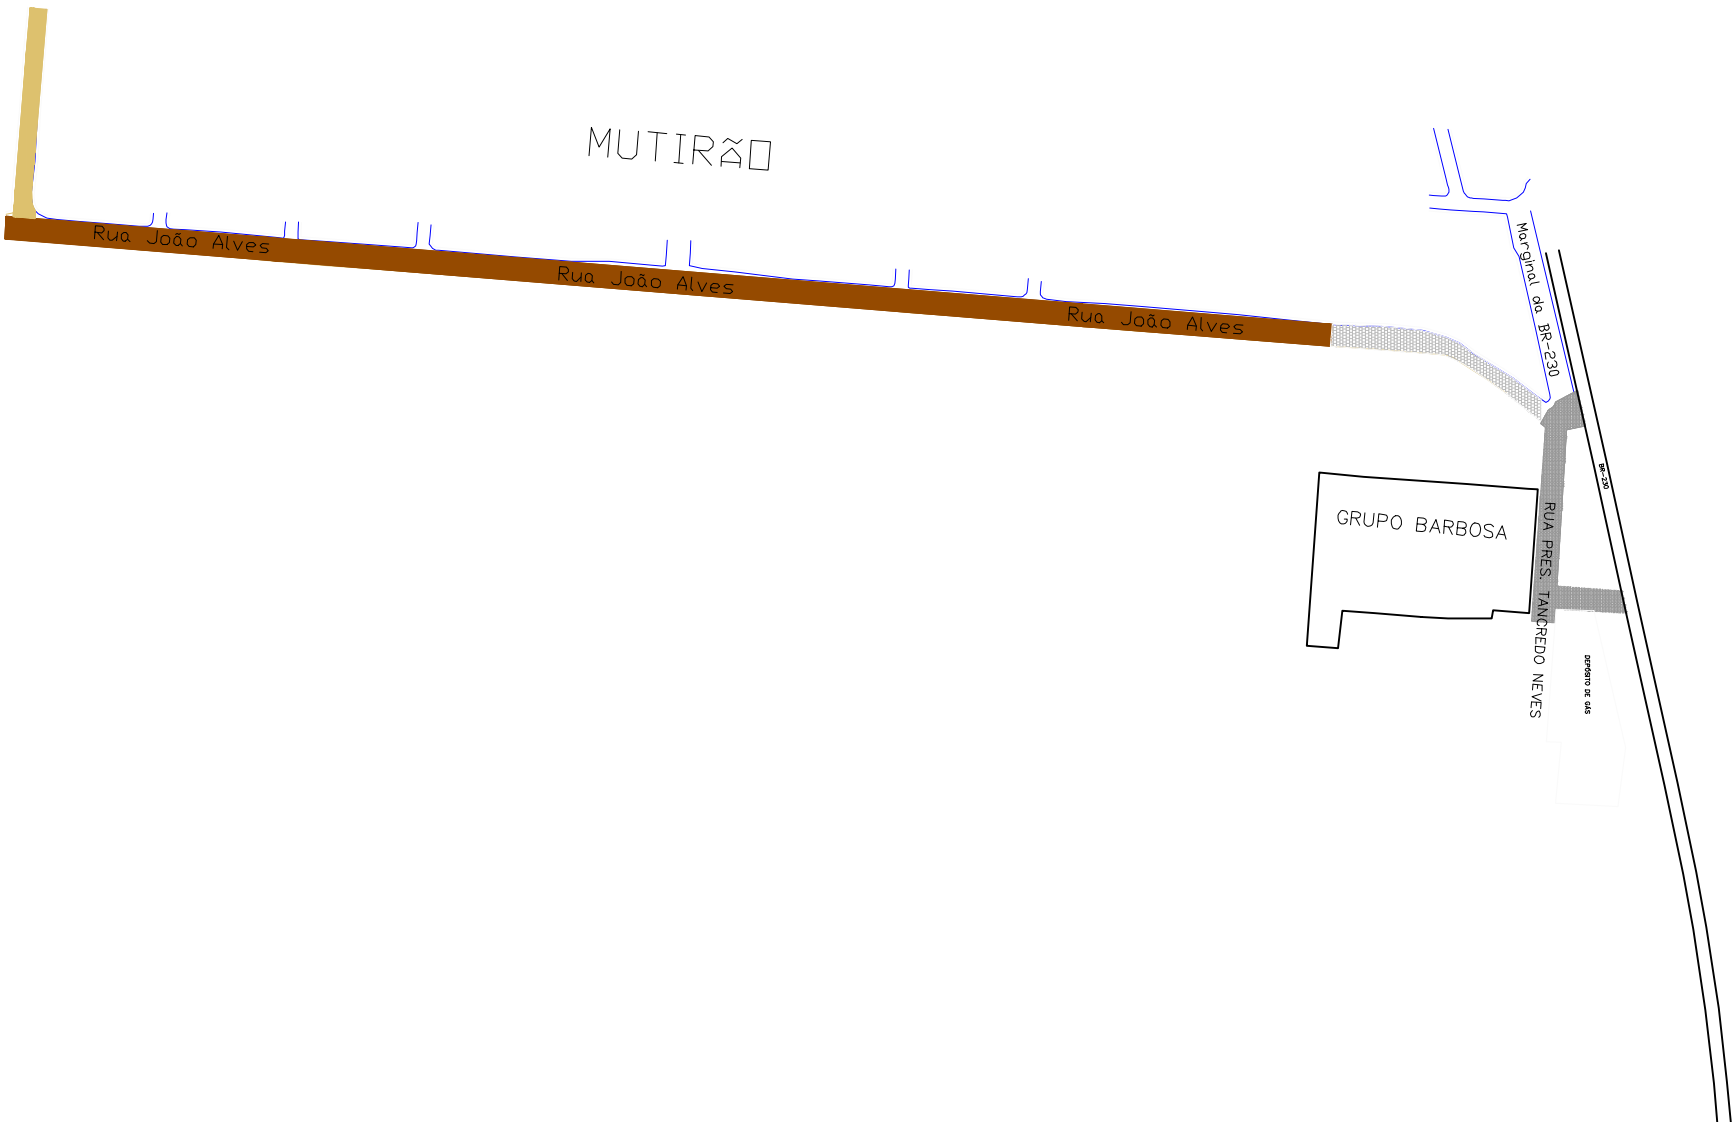


TABELA QUANTITATIVA DAS RUAS			
RUAS	Comp.	Larg.	Area
JOÃO ALVES (RUA DO ARAME)	703,55m	9,00m	6.331,98m²

Legenda:

-  Rua com pavimentação em pedra existente
-  Rua com pavimentação asfáltica existente
-  Rua em leito natural com prioridade
-  Rua em leito natural

Título: Levantamento Topográfico	
Objeto: Pavimentação	
Localidade: Sousa	
Proprietário: Prefeitura Municipal de Sousa-PB	
Matrícula: Área Urbana	Identificação:
Escala: -	Data: 09/11/2021
	
GILVAN BERNARDO ABRANTES000246954 59	
GILVAN, BERNARDO Abranches CNPJ: 168936318	