



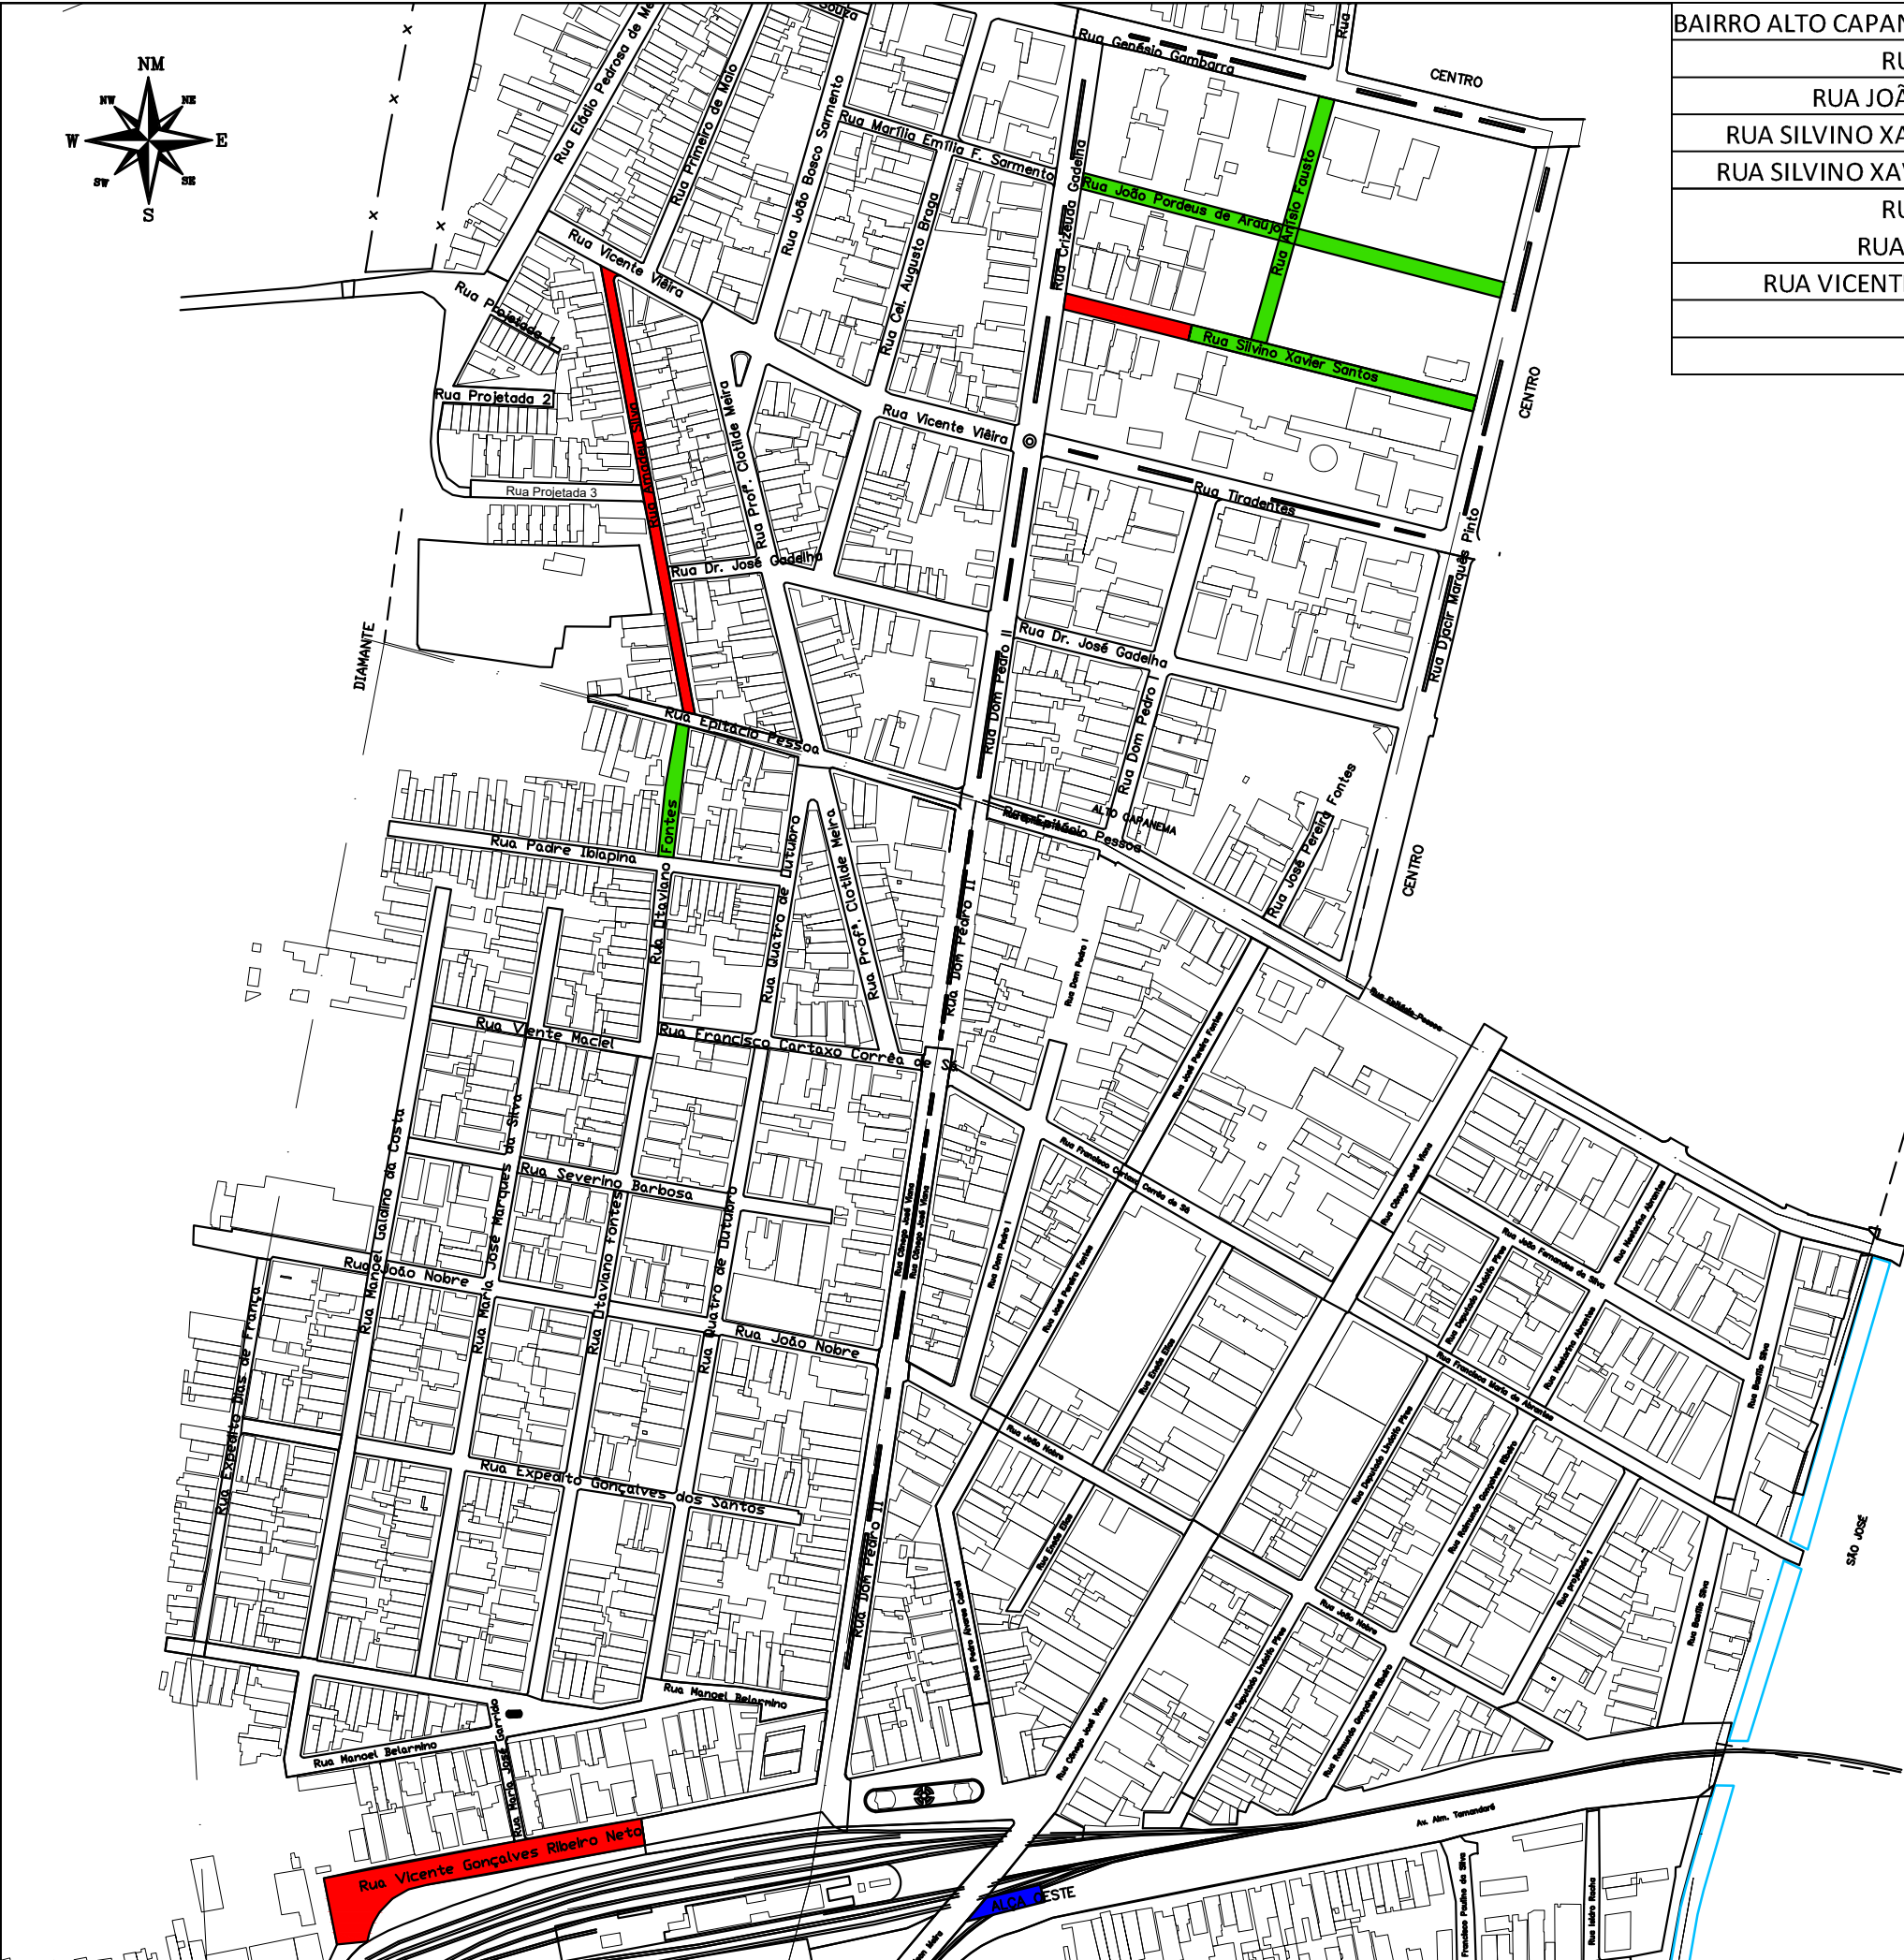


BAIRRO ALTO CAPANEMA, JARDIM SANTANA E ESTAÇÃO	COMPRIMENTO (m)	LARGURA (m)	ÁREA (m²)
RUA ARÍSIO FAUSTO	112,00	7,00	784,00
RUA JOÃO PORDEUS DE ARAÚJO	192,00	7,00	1.344,00
RUA SILVINO XAVIER SANTOS (LEITO NATURAL)	130,00	7,00	910,00
RUA SILVINO XAVIER SANTOS (PARALELEPIPEDO)	58,00	7,00	406,00
RUA AMADEU SILVA	206,00	5,00	1.030,00
RUA OTAVIANO FONTES	58,00	6,00	348,00
RUA VICENTE GONÇALVES RIBEIRO NETO	163,00	12,00	1.956,00
ALÇA OESTE	30,00	8,00	240,00
		TOTAL	7.018,00


SEÇÃO TIPO - ASFALTO

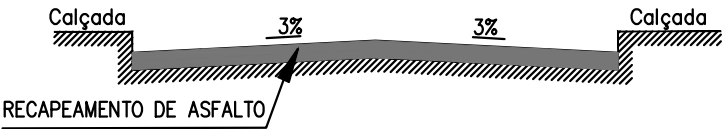

SEÇÃO TIPO - LEITO NATURAL

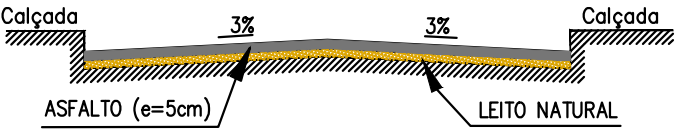

SEÇÃO TIPO - PARALELEPÍPEDO

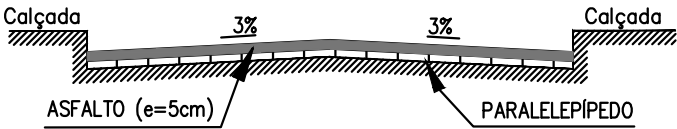

Legenda:

- EM PARALELEPIPEDO
- EM LEITO NATURAL
- EM ASFALTO

Título: Levantamento Topográfico		
Objetivo: Pavimentação		
Localidade: Sousa		
Proprietários: Prefeitura Municipal de Sousa-PB		
Imóvel: Área Urbana	Matrícula:	
Escala: -	Data: 04/03/2026	Estado: PB
		Gilvan Bernardo Abrantes CREA- 1609936210