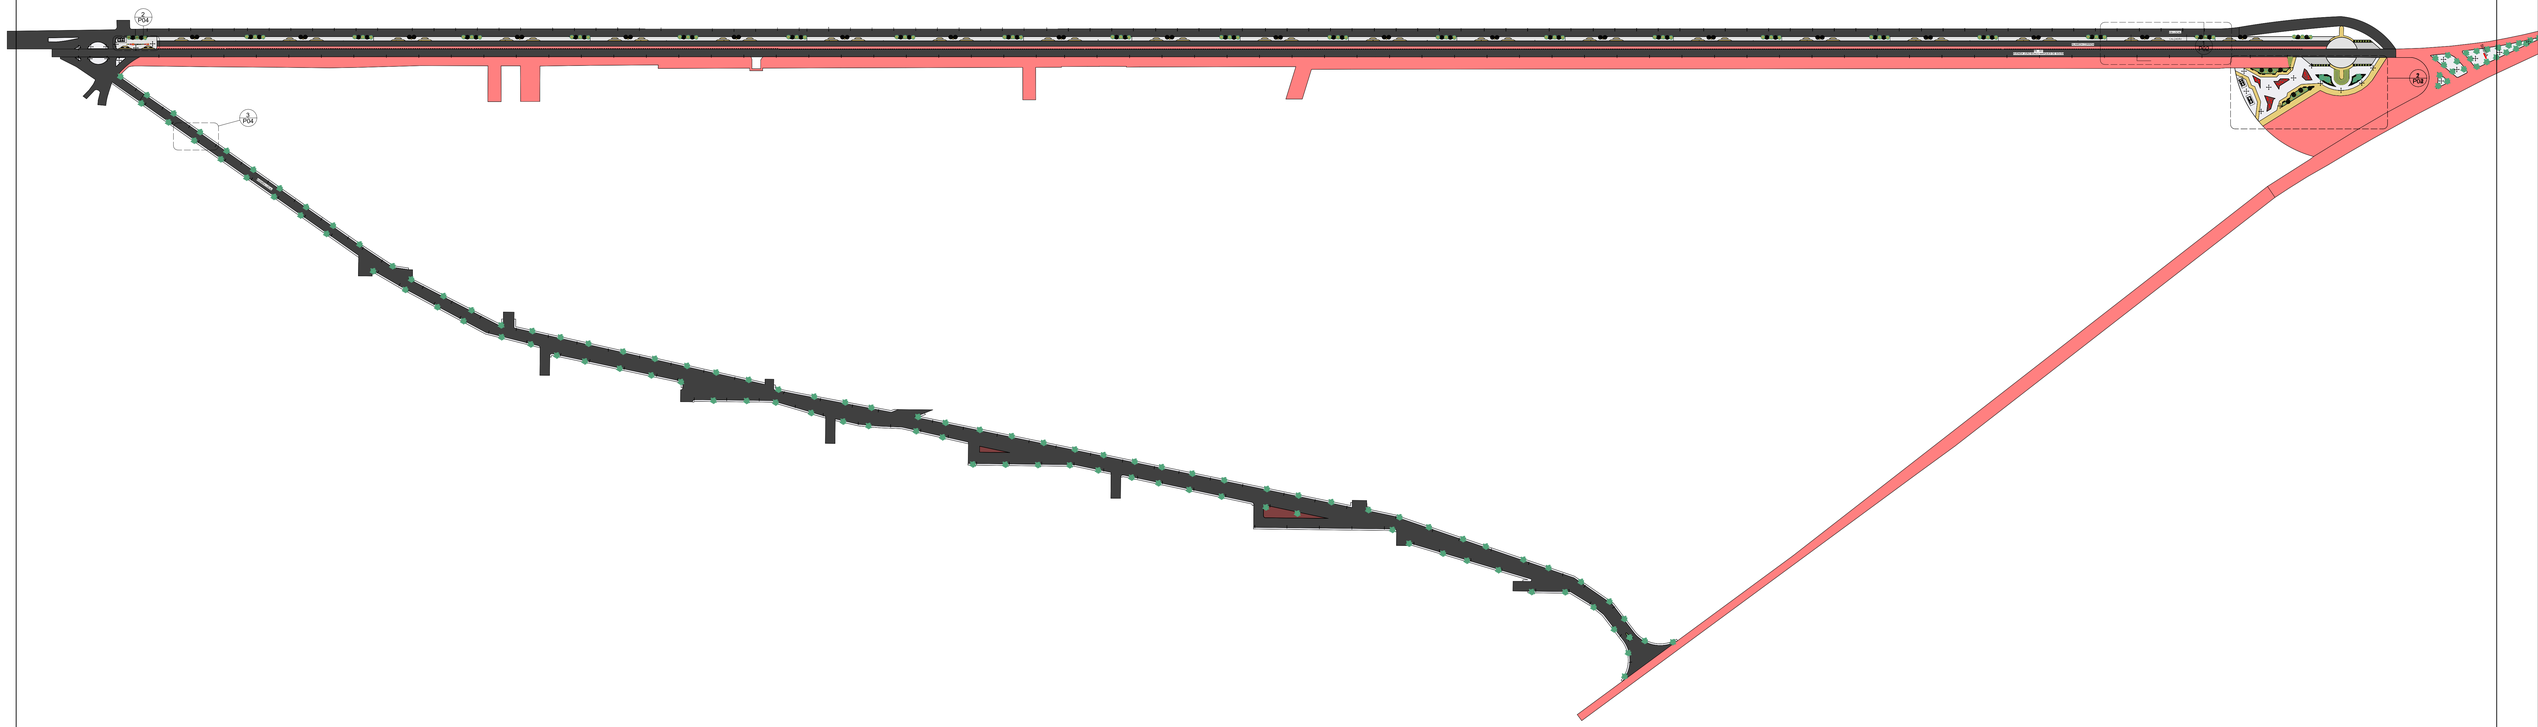


1 Planta Baixa Geral

1 : 2000

ELABORAÇÃO	PROPRIETÁRIO
RAYANNE CASIMIRO ARQUITETURA - INTERIORES - URBANISMO	Razão Social: PREFEITURA MUNICIPAL DE SOUSA CNPJ: 08.999.674/0001-53. Endereço: AVENIDA JOÃO MARQUES DE SOUSA Empreendimento: POLO TURÍSTICO - REQUALIFICAÇÃO E ABERTURA DE NOVA SAÍDA.

Assinatura:

Desenho: PLANTA BAIXA GERAL

Versão:	Data de Emissão:	Prancha:
02	18/08/2025	01/03

ARQUITETÔNICO