
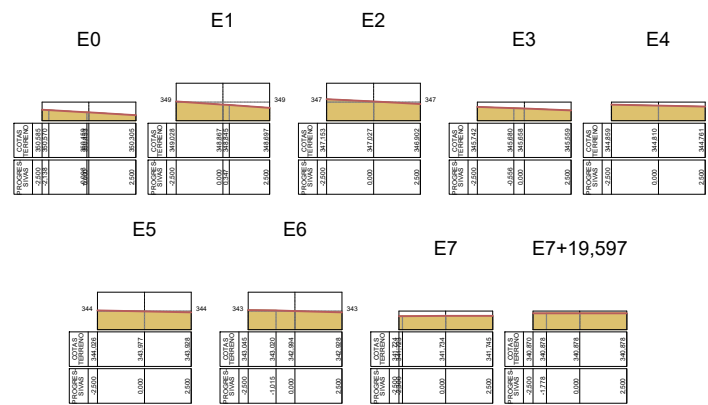
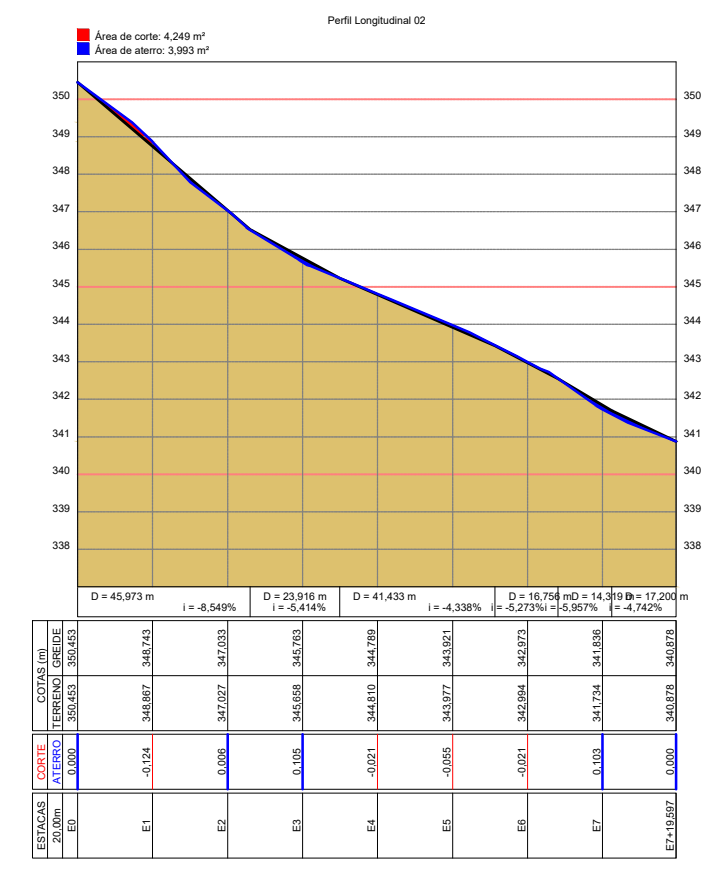
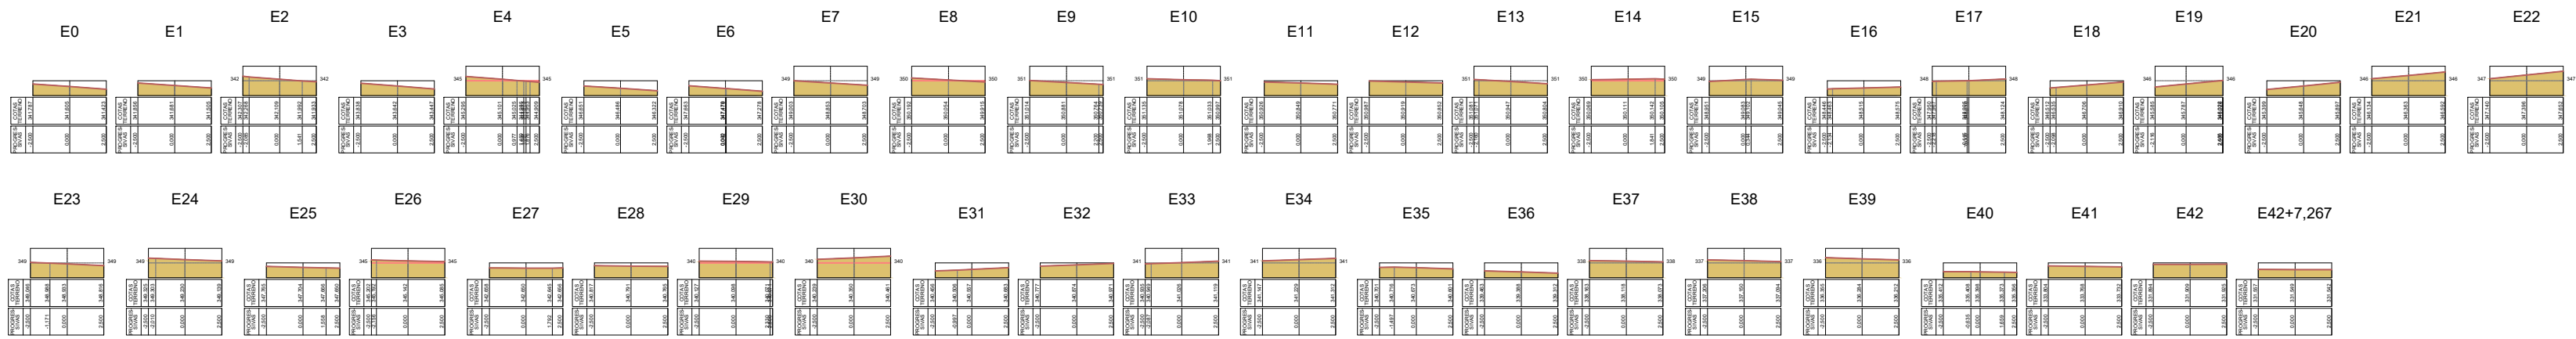
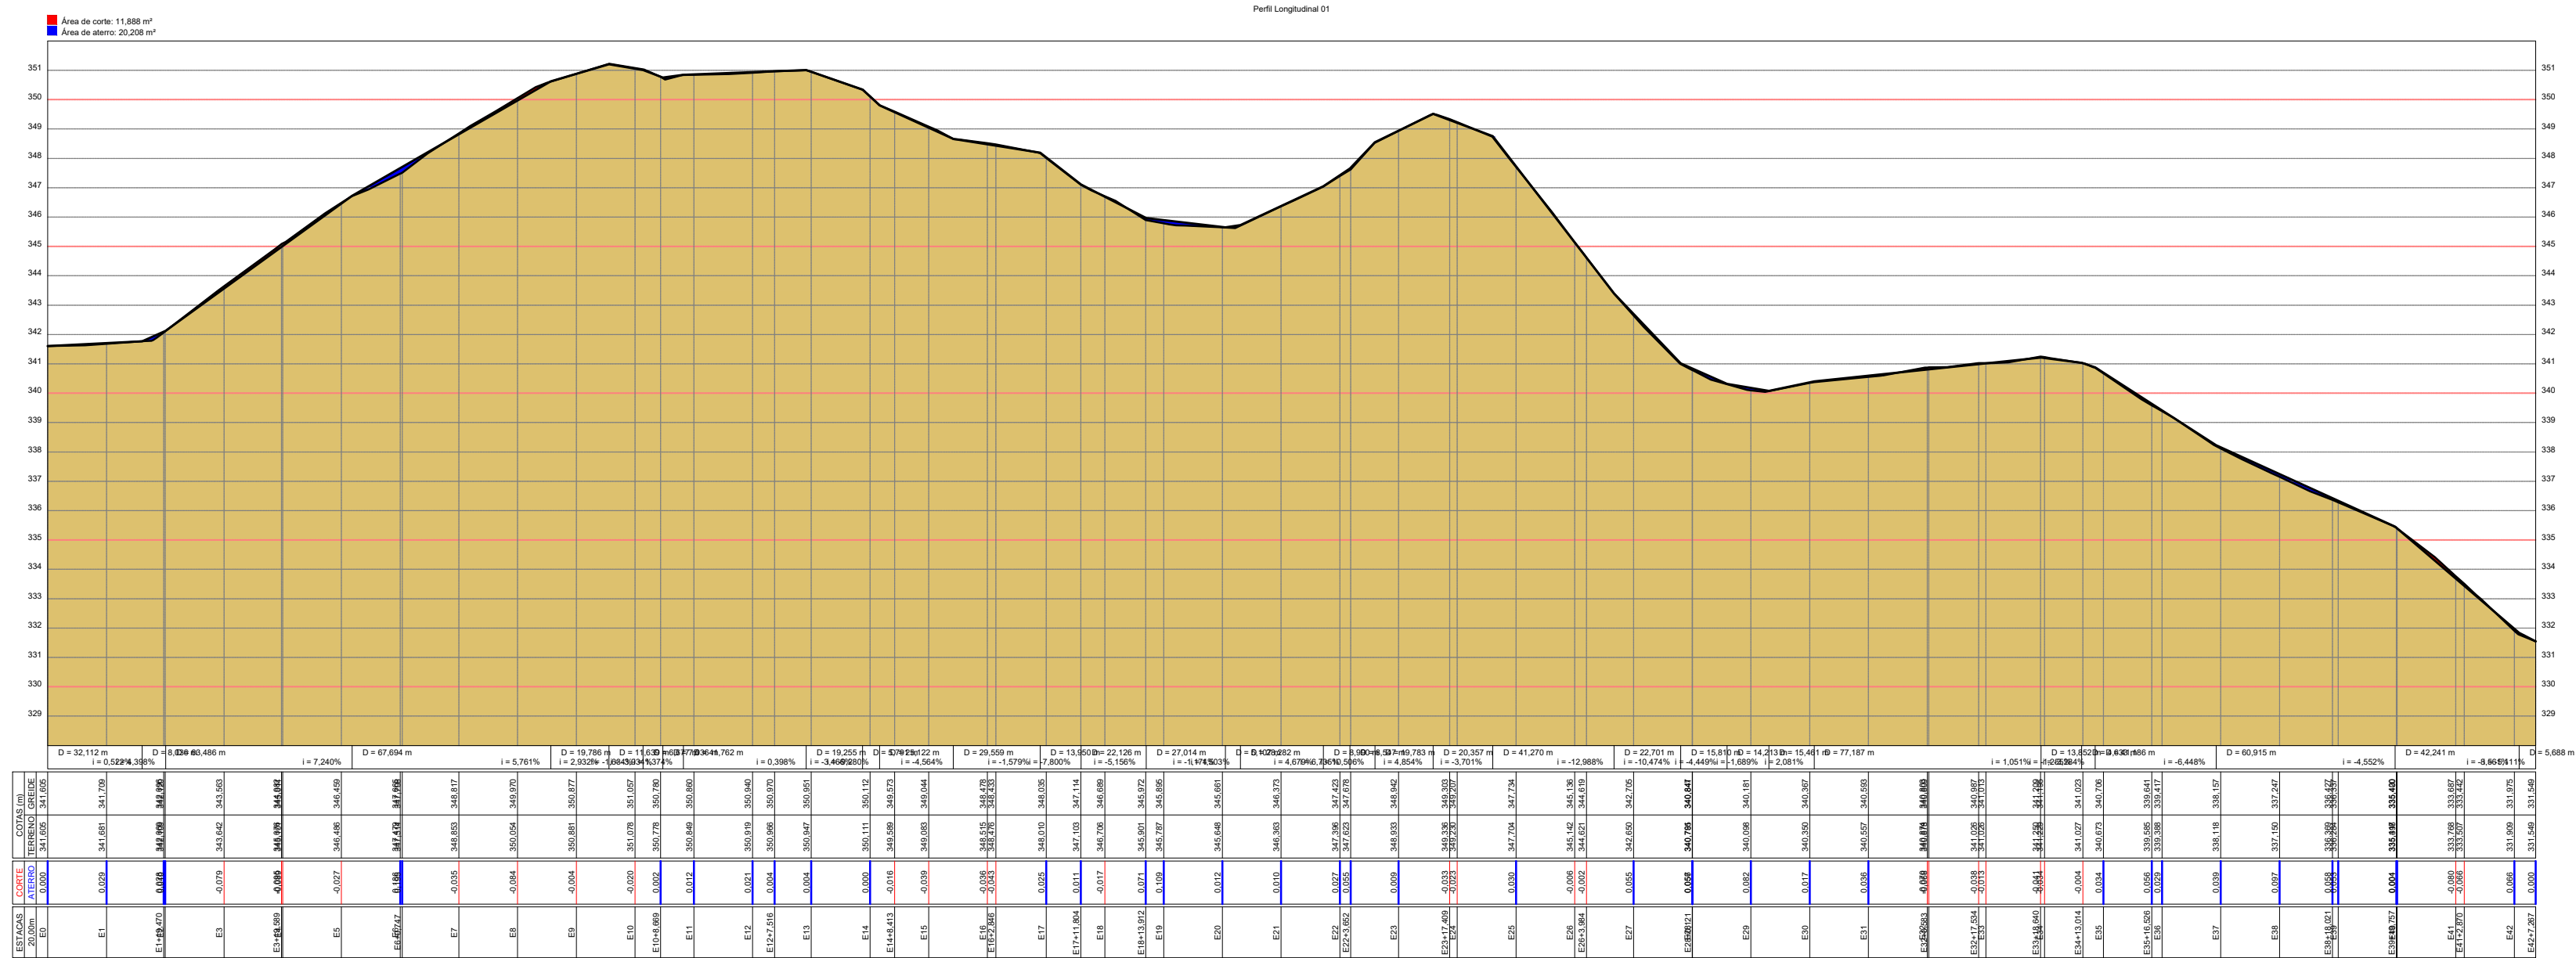
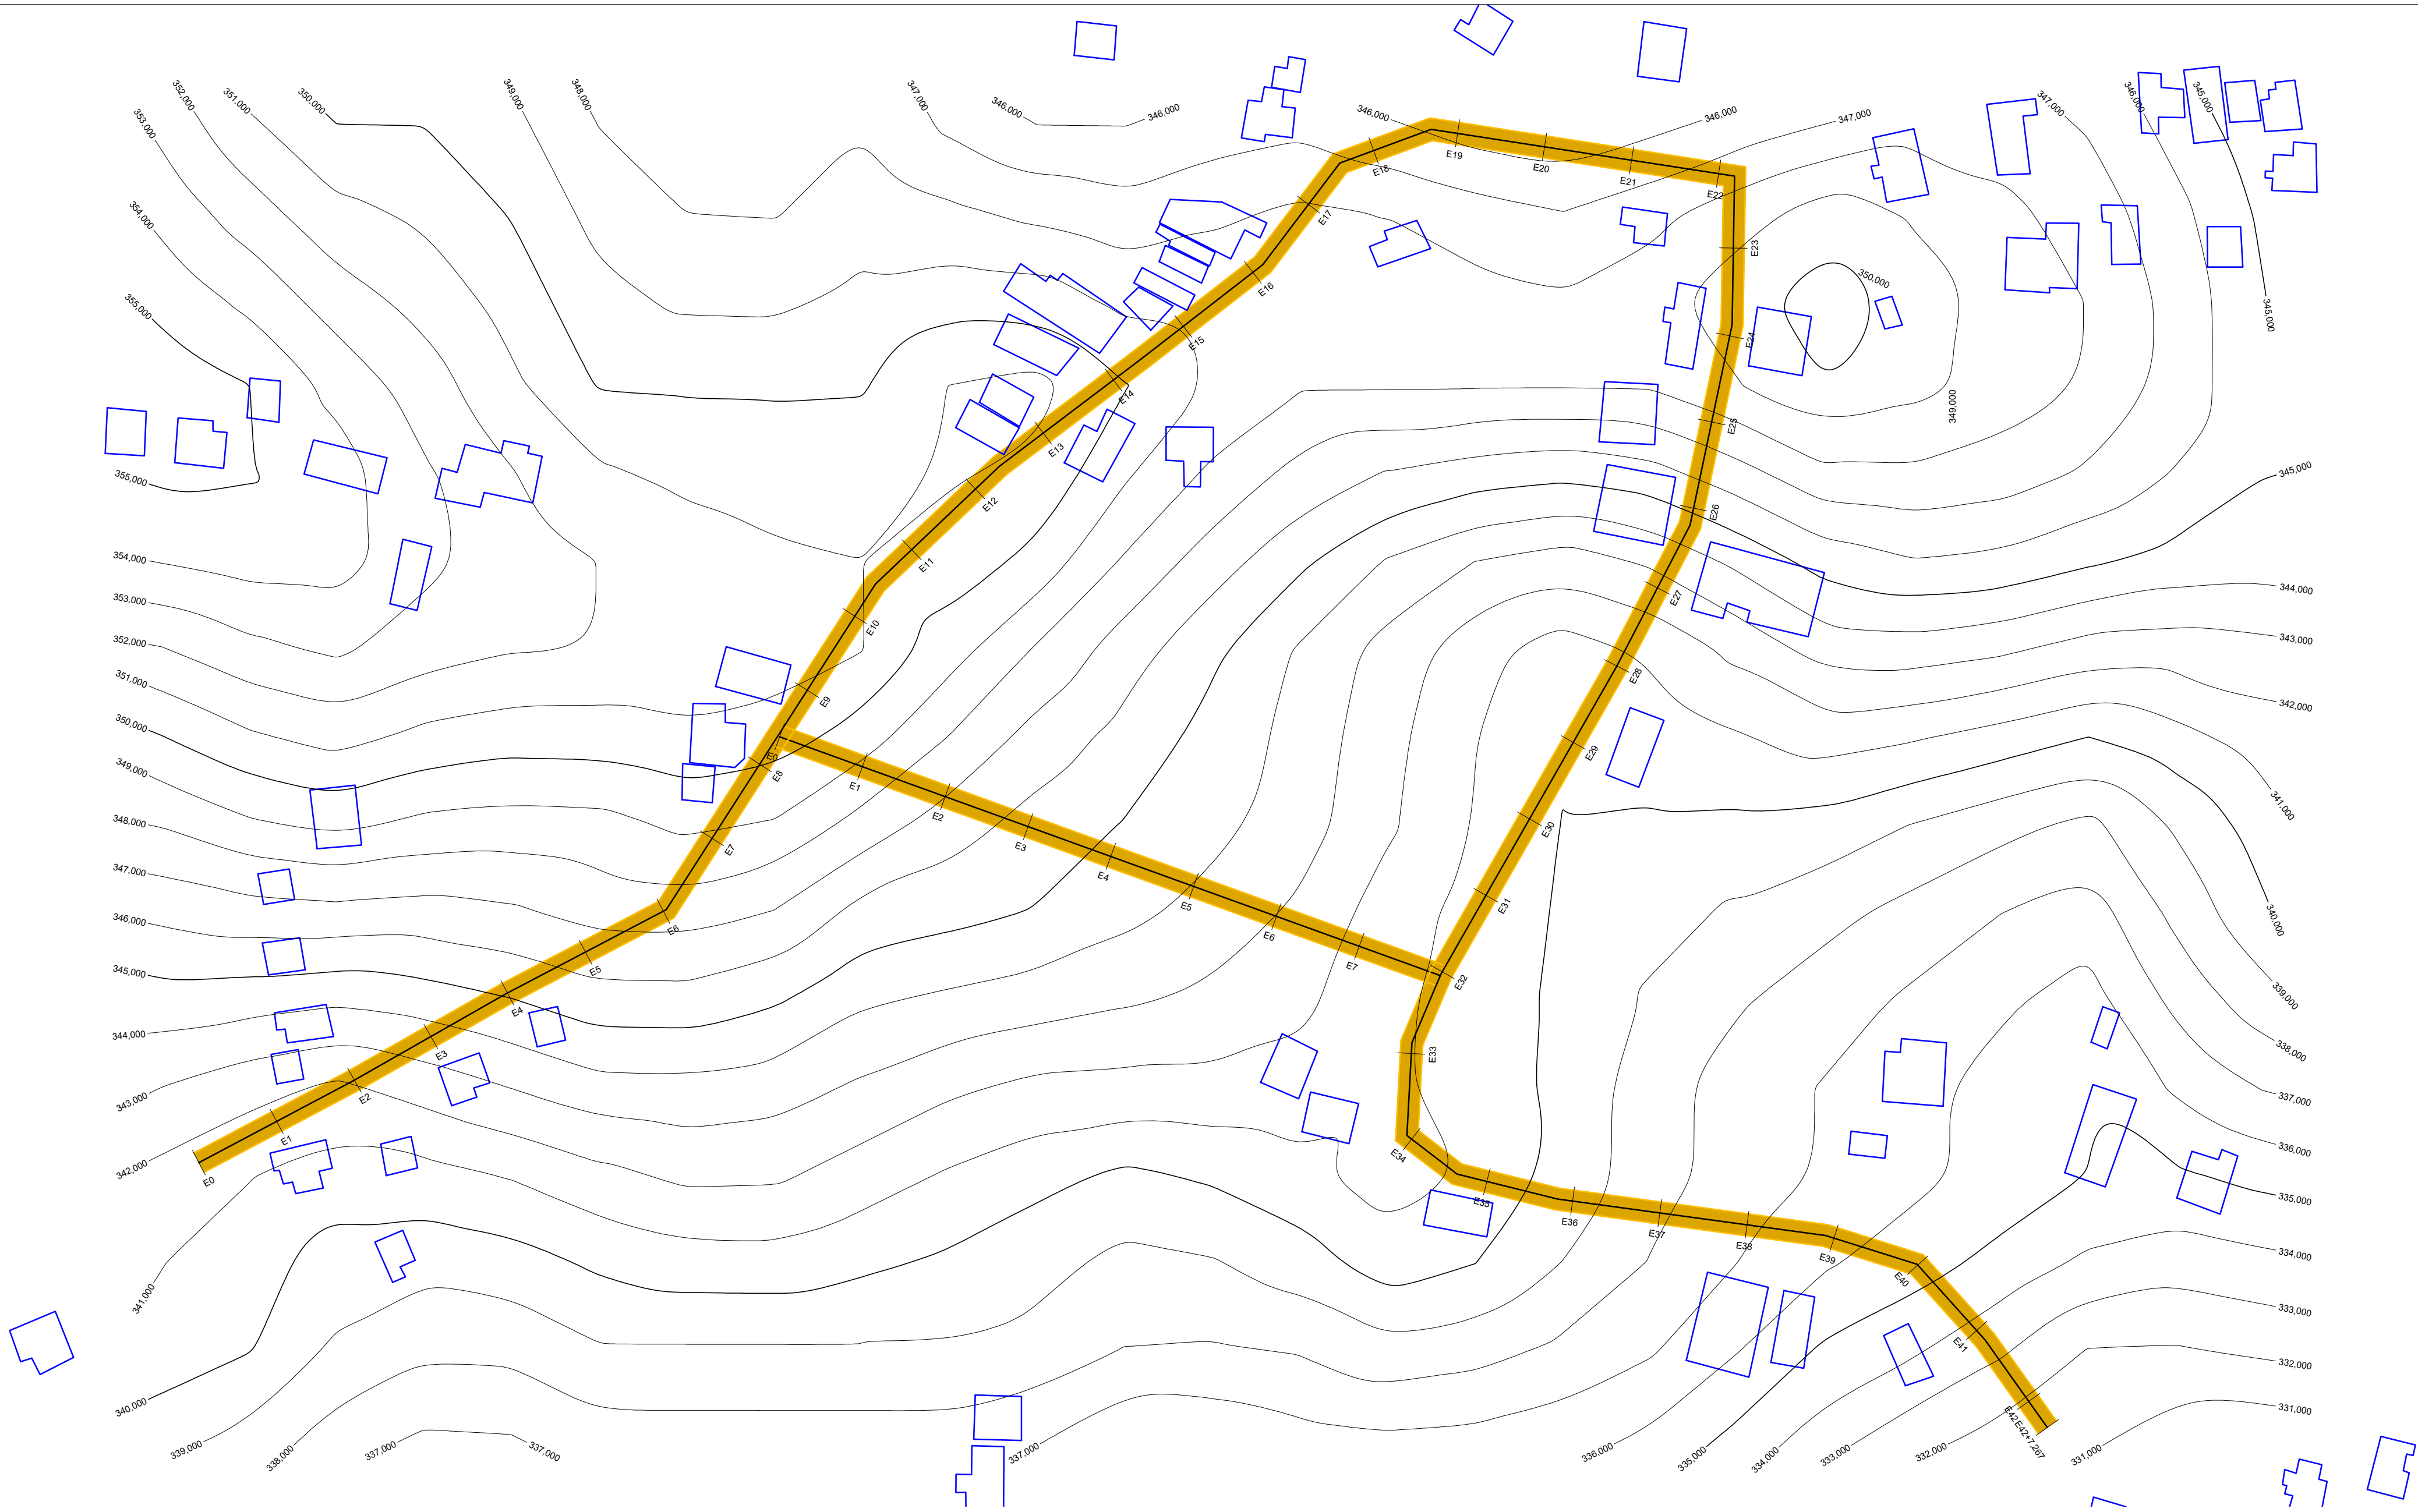


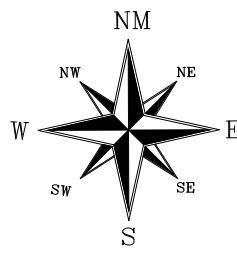

Título: Levantamento Topográfico Planialtimétrico		Folha:
Objetivo: Pavimentação		
Localidade: Município de Sousa		
Proprietário: Prefeitura Municipal de Sousa		
Imóvel: Sítio São Vicente		Matrícula:
Escala: 1:1.000	Data: 30/09/2025	Estado: PB
		GILVAN BERNARDO ABRANTES0002469545 9 Gilvan Bernardo Abrantes CPF: 195039213

PAVIMENTAÇÃO

SÃO VICENTE 1.008,0 m X 5,0 m

Legenda

6°37'11.34"S / 38°19'56.77"O

Google Earth

Image © 2025 Airbus

200 m

