


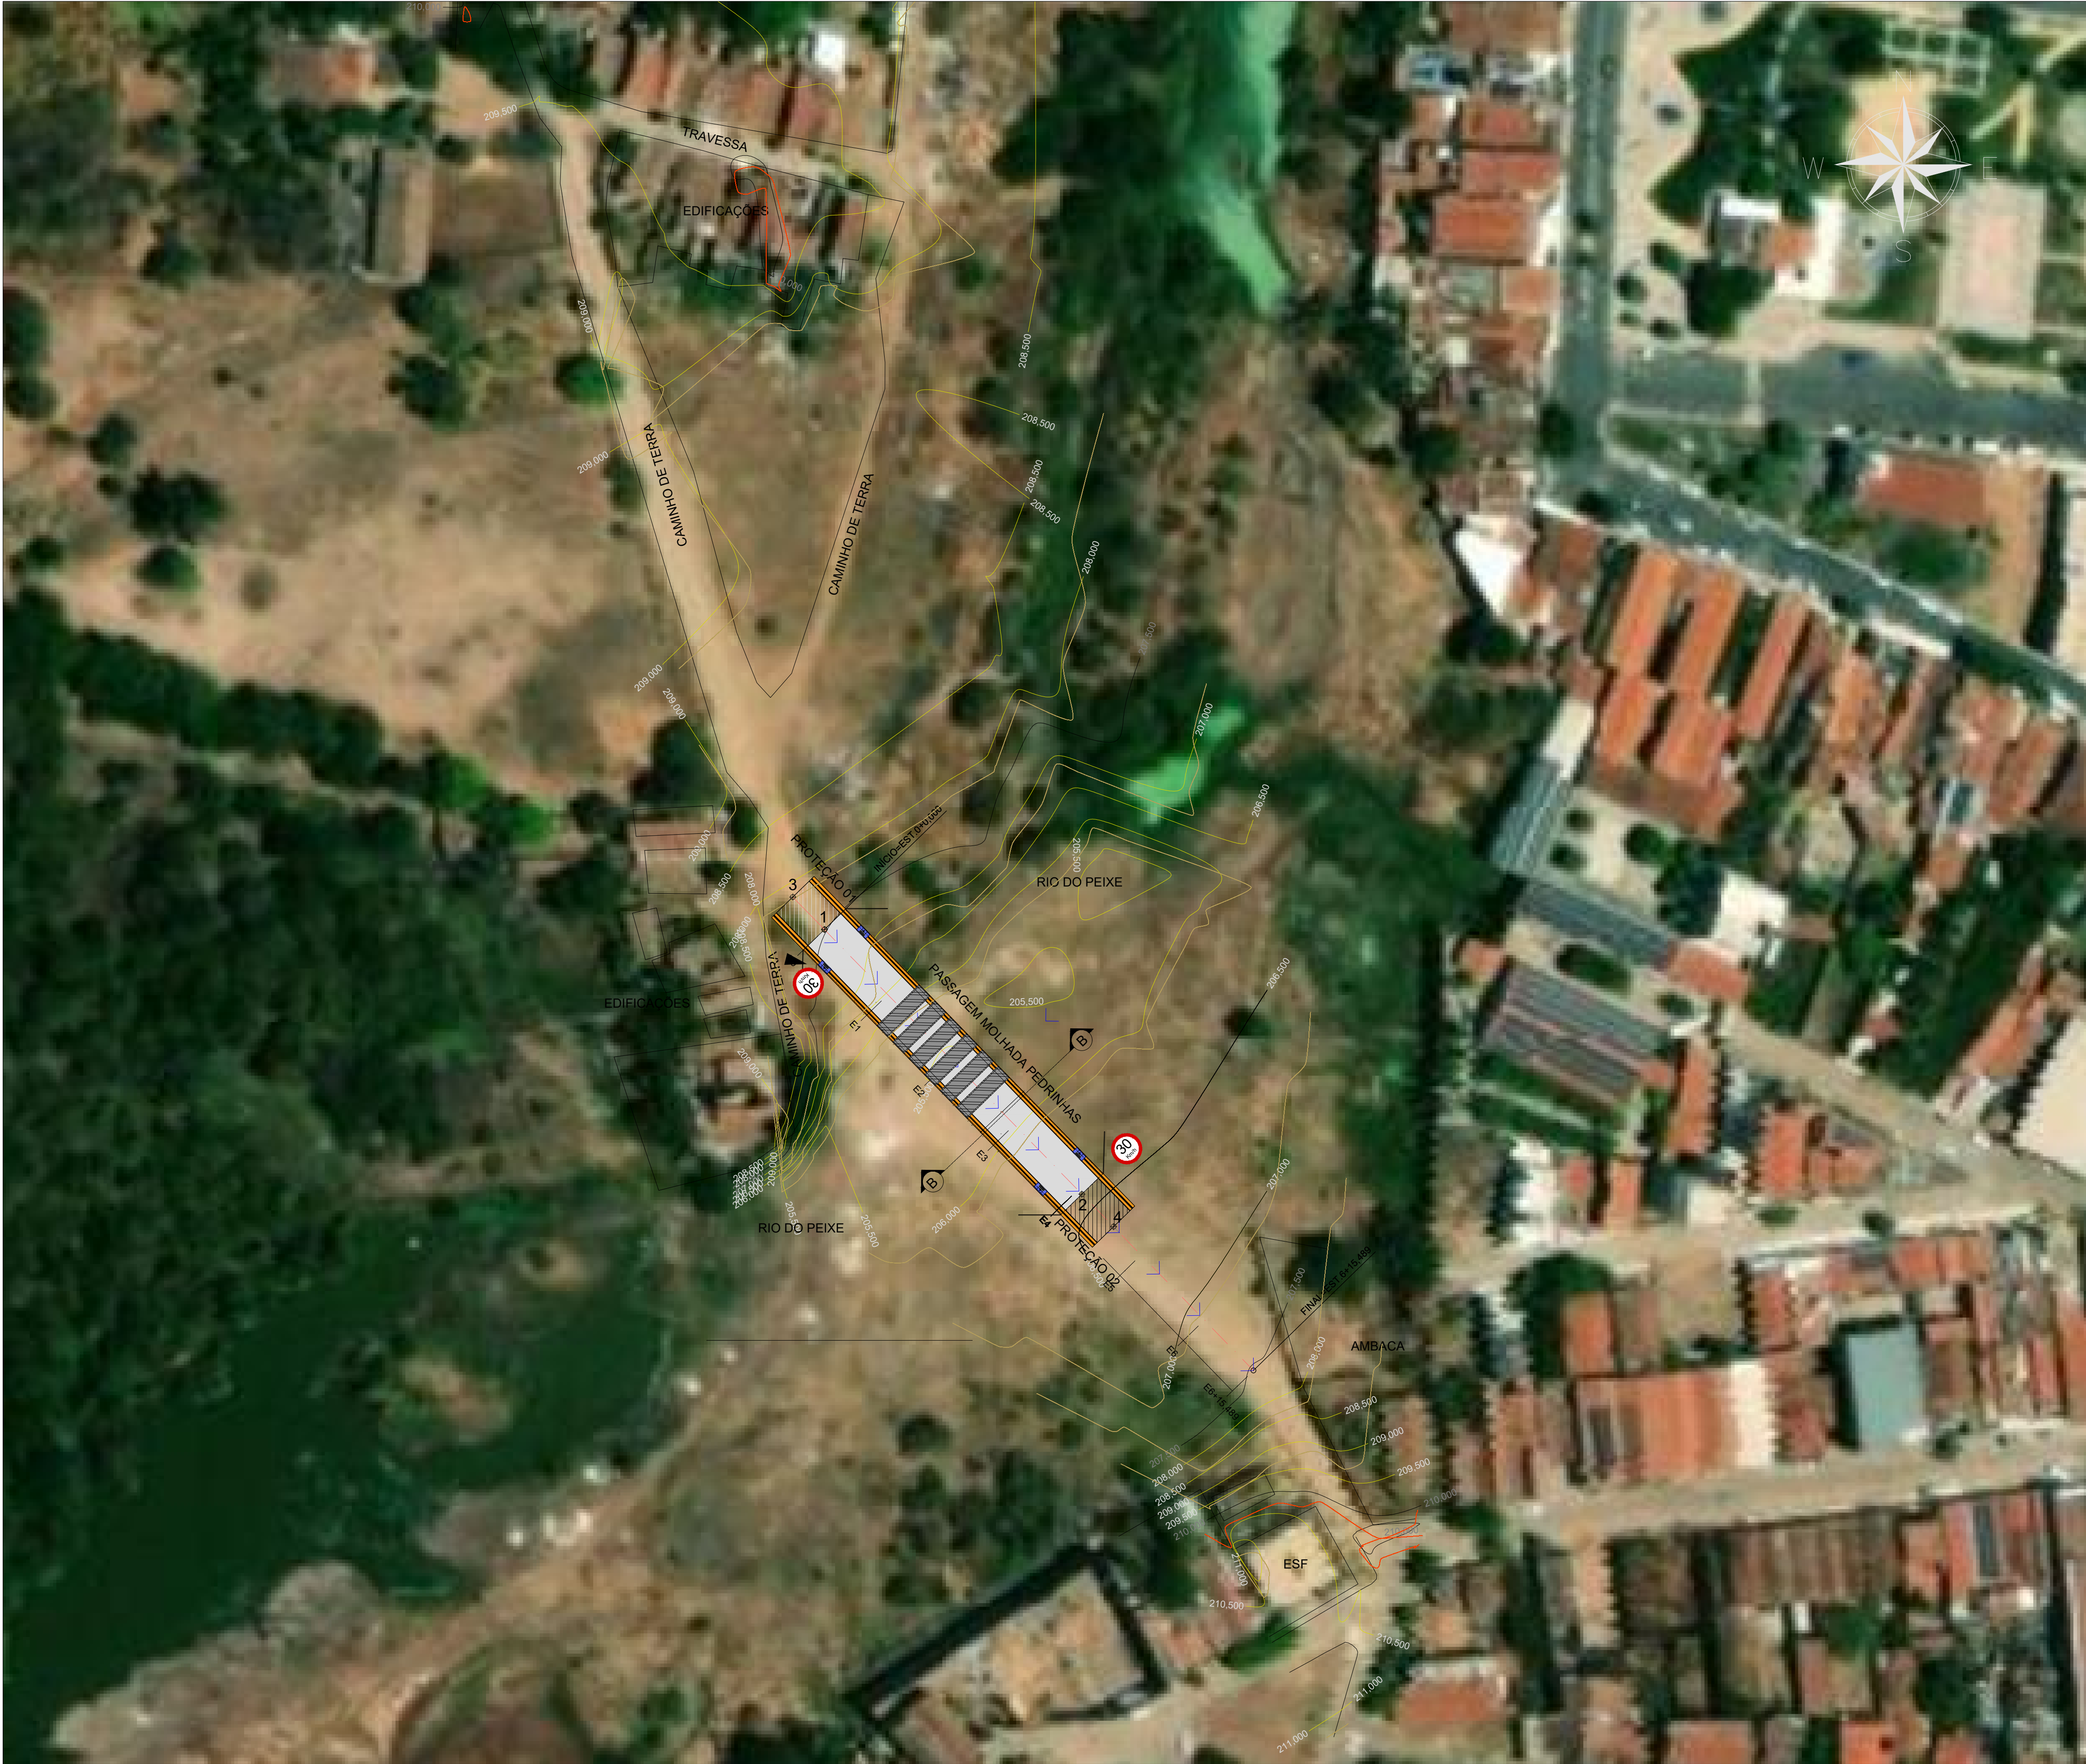

Mapa de localização
Escala - 1:750



Planta de situação
Escala - 1:3000

TABELA DE COORDENADAS			
PONTO No,	DESCRIÇÃO	NORTE	ESTE
1	Início da Passagem Molhada	9.252.730,23	584.472,35
2	Fim da Passagem Molhada	9.252.633,83	584.563,71
3	Fim da Proteção 01	9.252.738,11	584.462,26
4	Fim da Proteção 02	9.252.665,51	584.532,90

PROPRIETÁRIO: PREFEITURA MUNICIPAL DE SOUSA -PB
LINCOLN CARTAXO DE LIRA JÚNIOR:06897861405
Assinado de forma digital por LINCOLN CARTAXO DE LIRA JÚNIOR:06897861405
Dados: 2025.07.25 10:42:36 -03'00'
PROJETO: LINCOLN CARTAXO DE LIRA JÚNIOR CREA 160.814.689-8

CONSTRUÇÃO:

FOLHA	PROJETO: PASSAGEM MOLHADA PEDRINHAS		
	CONCEDENTE:		
	PROPOSITOR: PREFEITURA MUNICIPAL DE SOUSA		
	LOCALIDADE: SOUSA - PB		
01-05	DATA:	RESPONSÁVEL	RUBRICA
	DESENHO	07/2025	LINCOLN CARTAXO
	CÓPIA		
	VISTO		
Indicado	DESENHOS		CONVÊNIO
	Mapa de Localização e Planta de Situação		
			REVISÃO
			1
		ARQUIVO	
		Pavim_Passagem Molhada - Pedrinhas	

Aprovações:



SAÍDA D'ÁGUA COM DESCIDA EM CALHA - DAR 01 (VER DETALHE)

EDIFICAÇÕES

12 DISSIPADORES DE ENERGIA
DEB 150-450

SAÍDA D'ÁGUA COM DESCIDA EM CALHA - DAR 01 (VER DETALHE)

6 BUEIROS DE CONCRETO
BSQC (3,00 X 3,00 M)

FINAL DA LAJE - EST.4+1,300

AMBACA

ESF

LEGENDA

- Passagem molhada
- Proteção
- Sentido do fluxo de águas pluviais

Planimetria
Escala - 1:500

PROPRIETÁRIO: PREFEITURA MUNICIPAL DE SOUSA -PB
LINCOLN CARTAXO DE LIRA JUNIOR:06897861405
PROJETO: LINCOLN CARTAXO DE LIRA JÚNIOR CREA 160.814.689-8

CONSTRUÇÃO:

FOLHA: 02-05
PROJETO: PASSAGEM MOLHADA PEDRINHAS
CONCEDENTE: PREFEITURA MUNICIPAL DE SOUSA
LOCALIDADE: SOUSA - PB

DESENHO	DATA	RESPONSÁVEL	RUBRICA	DADOS
COPIA	07/2025	LINCOLN CARTAXO		
VISTO				
ESCALAS	DESENHOS	CONVÊNIO		
Indicado	Planimetria			REVISÃO
				1
				ARQUIVO

Aprovações:

Detalhe - Rampas de Acessibilidade

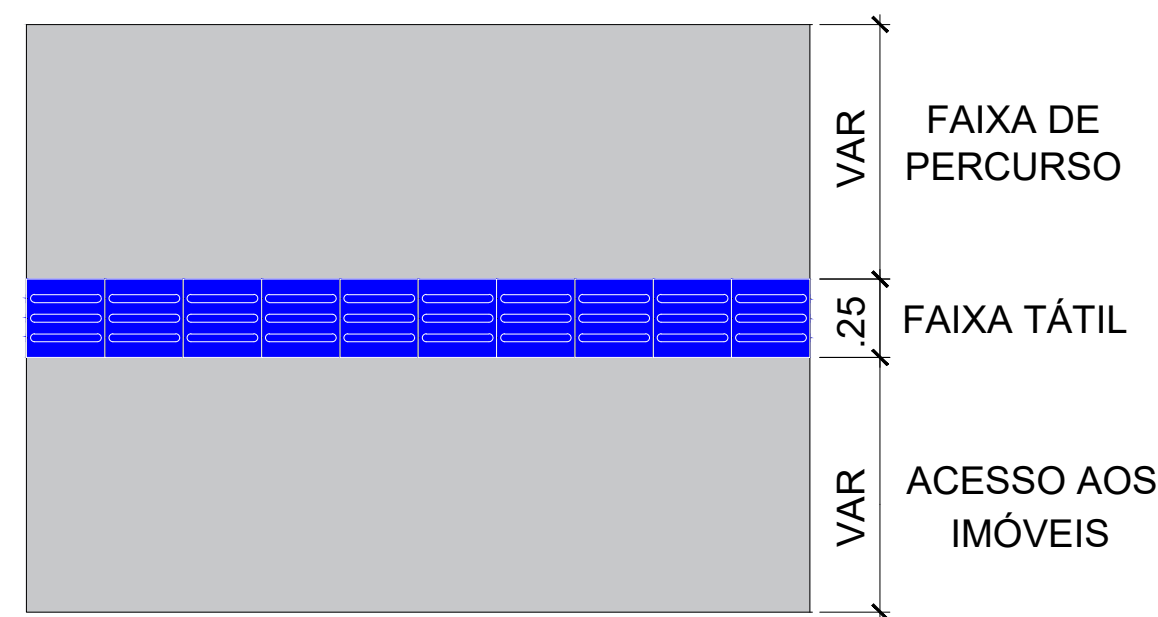


Diagrama de uma passagem molhada com uma calçada de pedestres e um muro em pedra argamassada. O diagrama mostra uma seção transversal da estrutura. À esquerda, há uma rua pavimentada com meio-fio. À direita, há um reaterro. A calçada de pedestres é feita de pedras e está sobre uma base de concreto. O muro em pedra argamassada é construído sobre o reaterro e se estende para a rua. A largura total da estrutura é indicada como 1,50m.

1,50m

Calçada de pedestres

Rua

Meio Fio

Reaterro



Limite da laje da passagem molhada

Muro em pedra argamassada

Diagrama de um meio-fio rebaixado com uma rampa de acesso. A rampa é rotulada como "Rampa < 0,5%". O meio-fio é rotulado como "Meio-fio rebaixado". A largura da rampa é indicada como "1,5cm". O pavimento é rotulado como "Pavimento".

Aprovações:



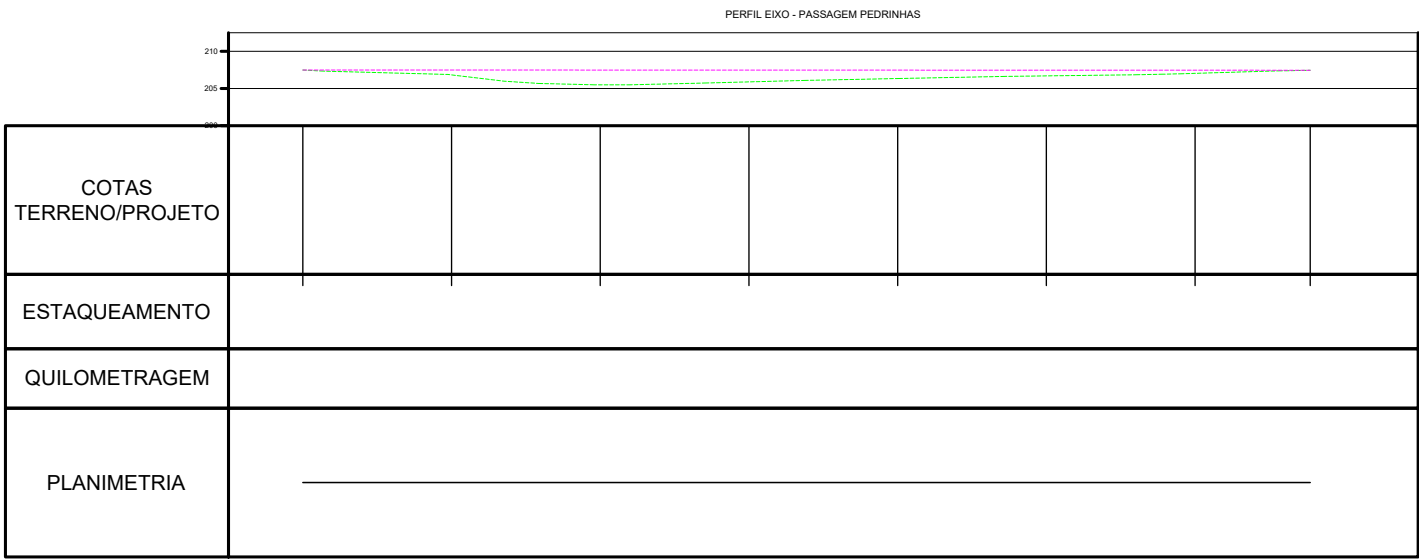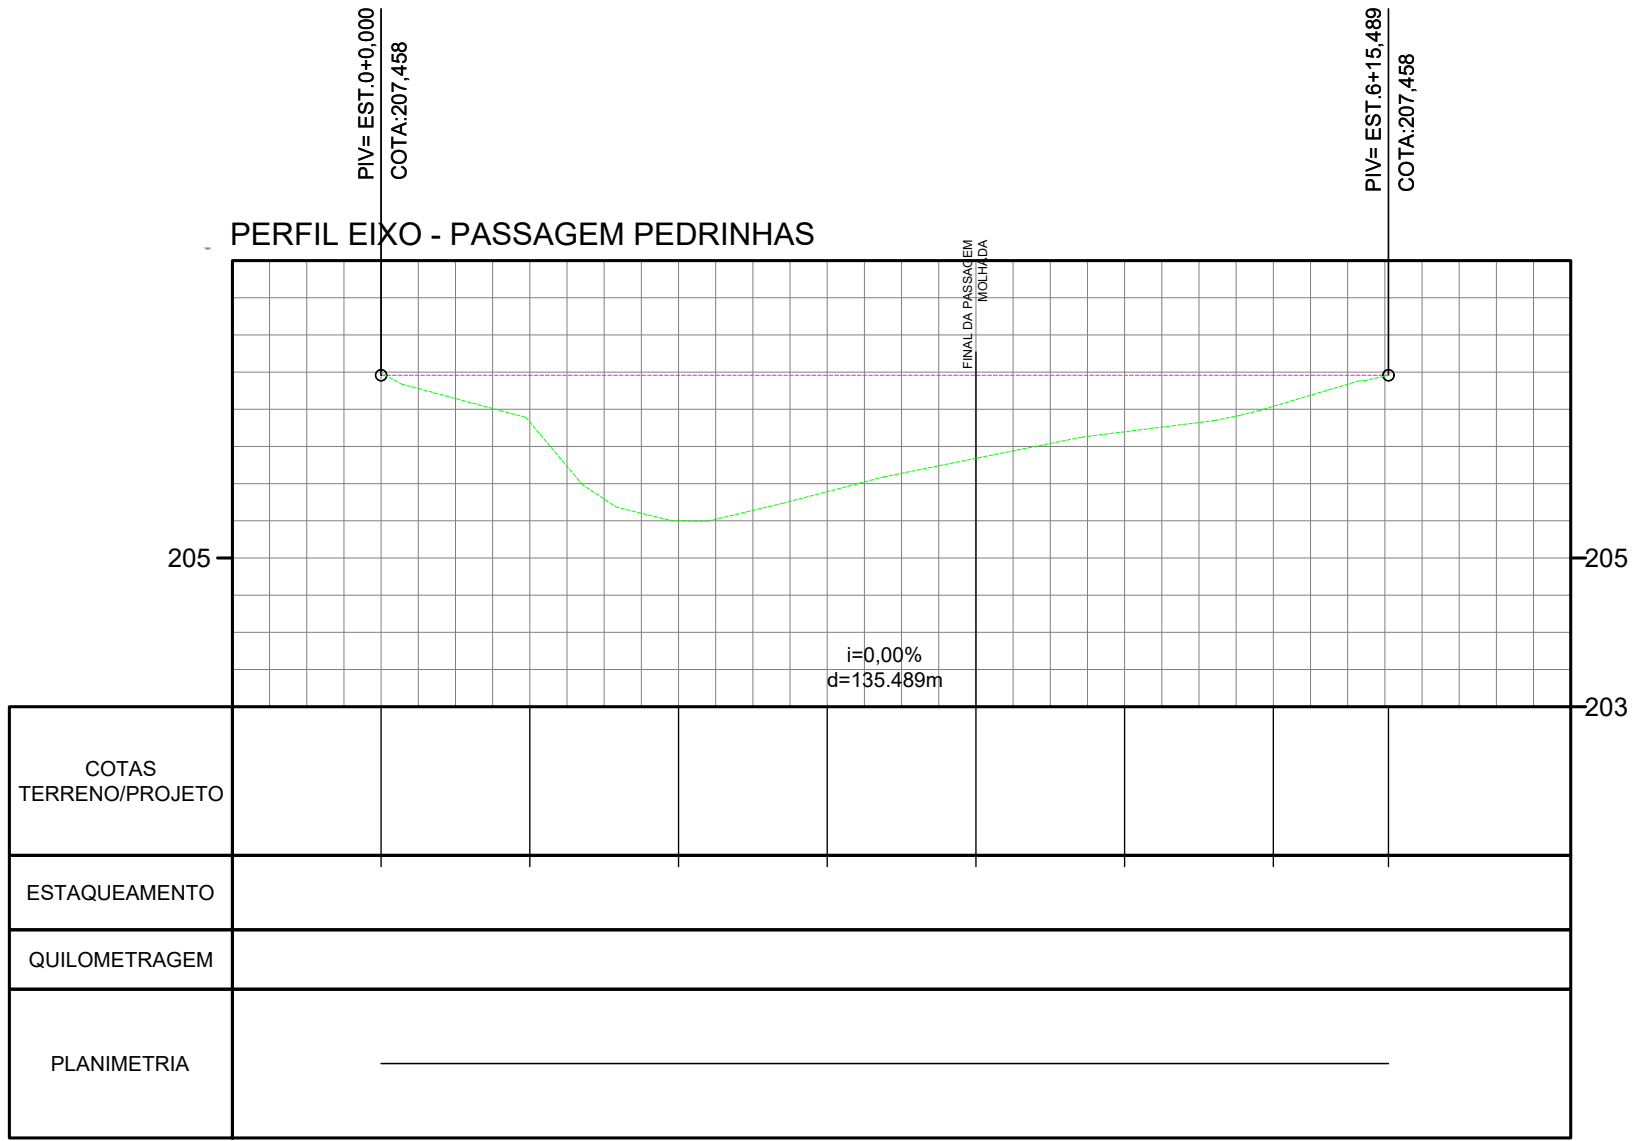

Passagem Molhada Pedrinhas - Perfil Longitudinal


Escala Horizontal — 1:1000

Escala Vertical — 1:100

LEGENDA


— Greide do Pavimento

--- Terreno Natural

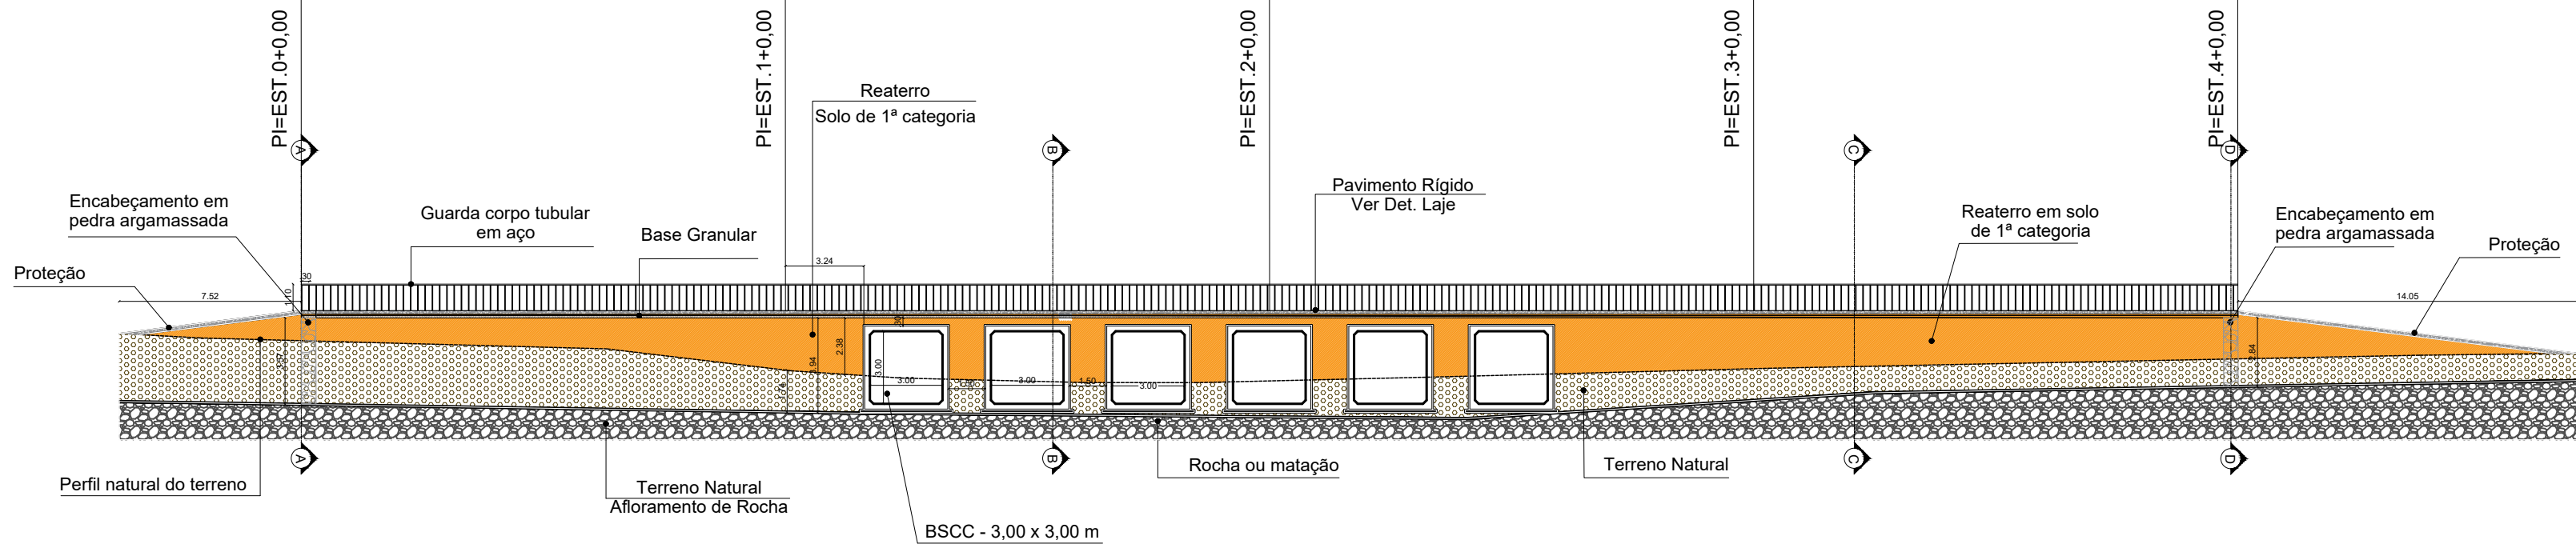

Passagem Molhada Pedrinhas - Corte longitudinal

Escala — 1:250

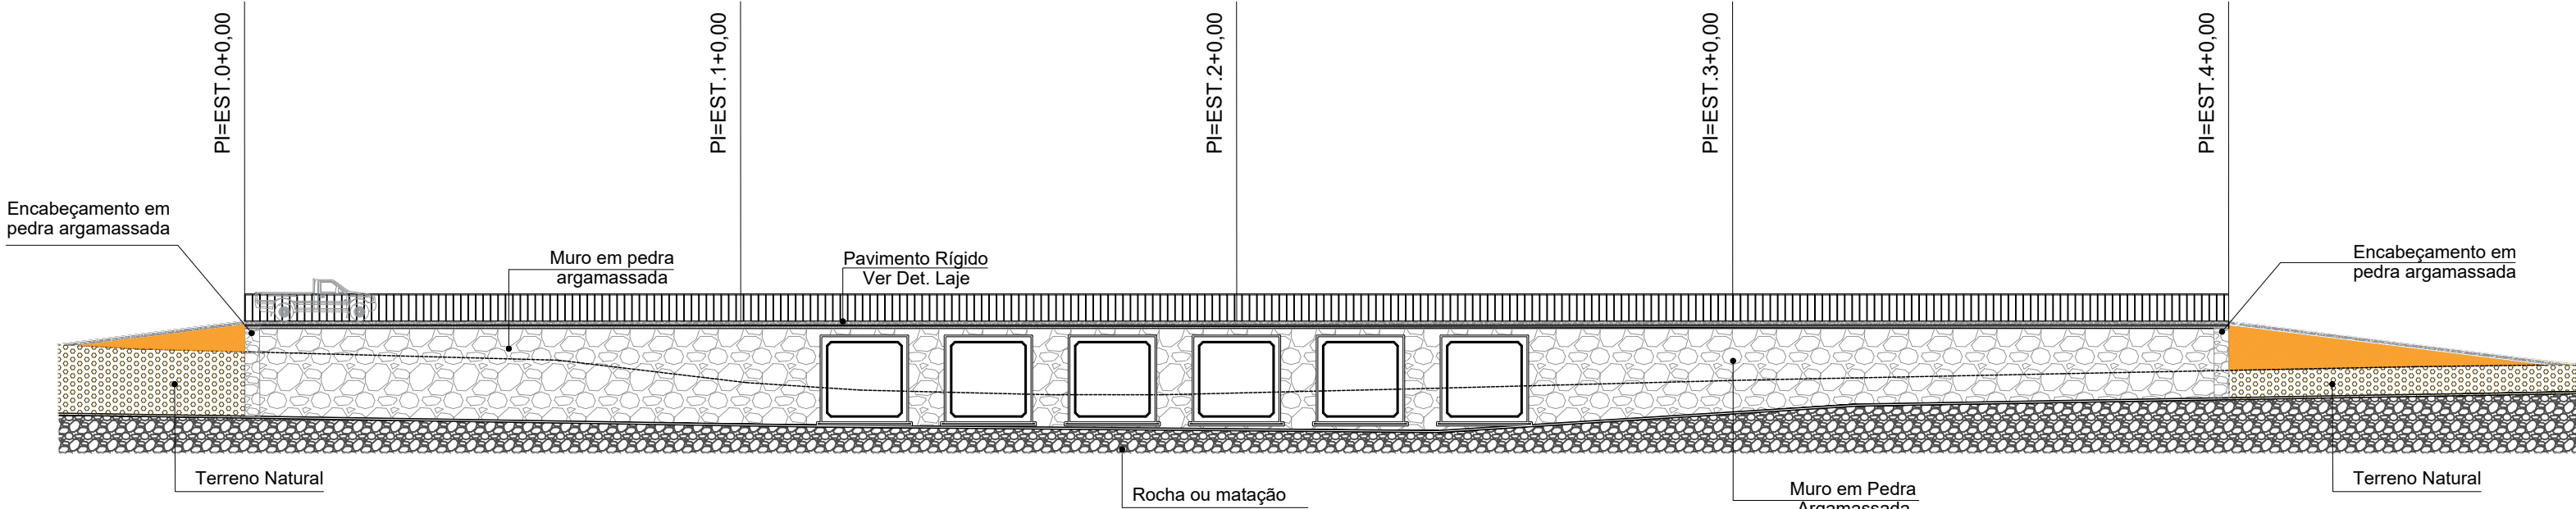

Passagem Molhada Pedrinhas - Vista frontal

Escala — 1:250

OBSERVAÇÕES:

- A ESCAVAÇÃO OCORRERÁ NO LOCAL ONDE SERÃO CONSTRUÍDAS AS FUNDAÇÕES (MURO EM PEDRA ARGAMASSADA, ENCABEÇAMENTO EM PEDRA ARGAMASSADA) E NO LOCAL CAIXÃO FORMADO PELA FUNDAÇÃO;
- COMO DEMONSTRADO NO PERFIL LONGITUDINAL E VISTA FRONTAL DA PASSAGEM MOLHADA A FUNDAÇÃO SERÁ ALICERÇADA SOBRE A ROCHA/MATAÇÃO;
- O CAIXÃO FORMADO PELA FUNDAÇÃO SERÁ REATERRADO COM MATERIAL PROVENIENTE DA PRÓPRIA ESCAVAÇÃO (SOLO DE 1ª CATEGORIA) COM A TUBULAÇÃO DA PASSAGEM MOLHADA;
- A TUBULAÇÃO DA PASSAGEM MOLHADA SERÁ COBERTA COM O REATERRO UTILIZADO NO CAIXÃO.

PROPRIETÁRIO: LINCOLN CARTAXO DE LIRA JUNIOR:06897861405

Assinado de forma digital por LINCOLN CARTAXO DE LIRA JUNIOR:06897861405
Dados: 2025.08.15 08:54:45 -03'00'

PROJETO: LINCOLN CARTAXO DE LIRA JÚNIOR CREA 160.814.689-8

CONSTRUÇÃO:

FOLHA: 03-05

PROJETO: PASSAGEM MOLHADA PEDRINHAS


CONCEDENTE:

PROPONENTE: PREFEITURA MUNICIPAL DE SOUSA


LOCALIDADE: SOUSA - PB

	DATA	RESPONSÁVEL	RUBRICA	DADOS	
	07/2025	LINCOLN CARTAXO			
ESCALAS	DESENHOS			CONVÊNIO	
Indicado	Passagem Molhada Pedrinhas				
	- Perfil longitudinal			REVISÃO	
	- Corte longitudinal			1	
	- Vista frontal			ARQUIVO	
				DE_TRAVESSIA PEDRINHA	


Aprovações:

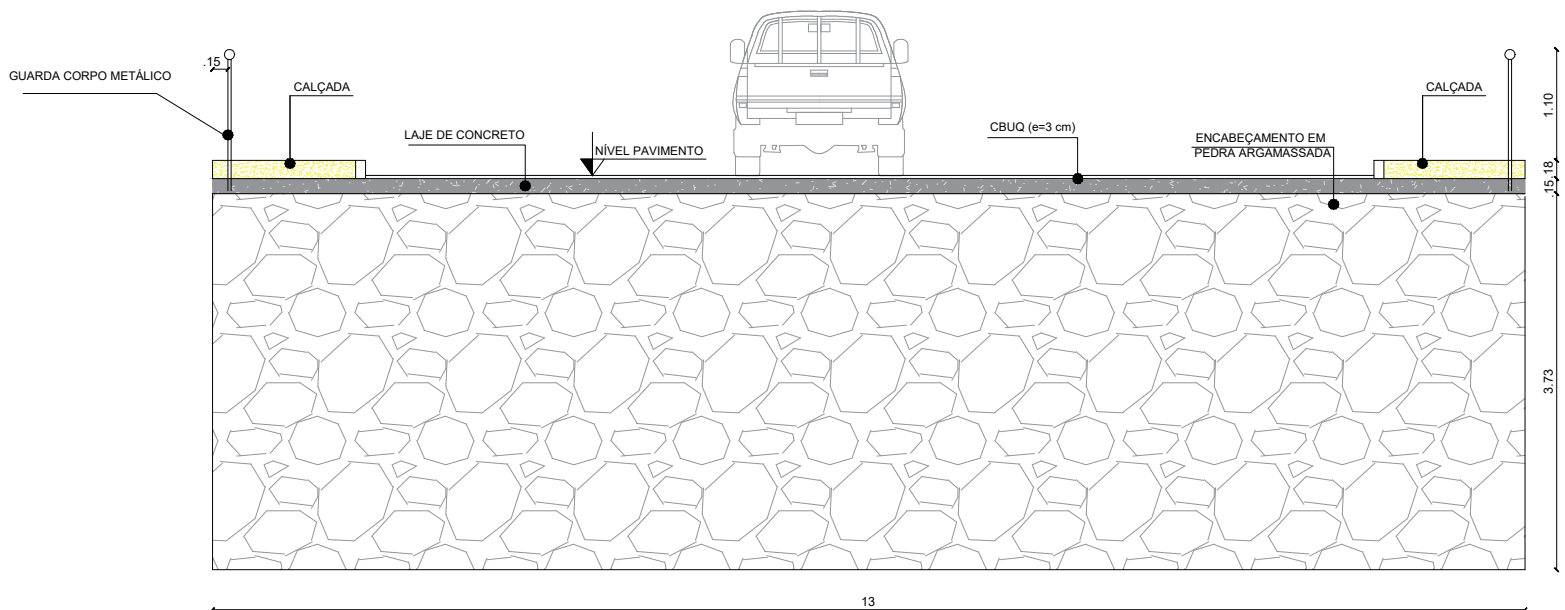


Passagem Molhada - Seção Transversal AA
Escala ——— 1/75

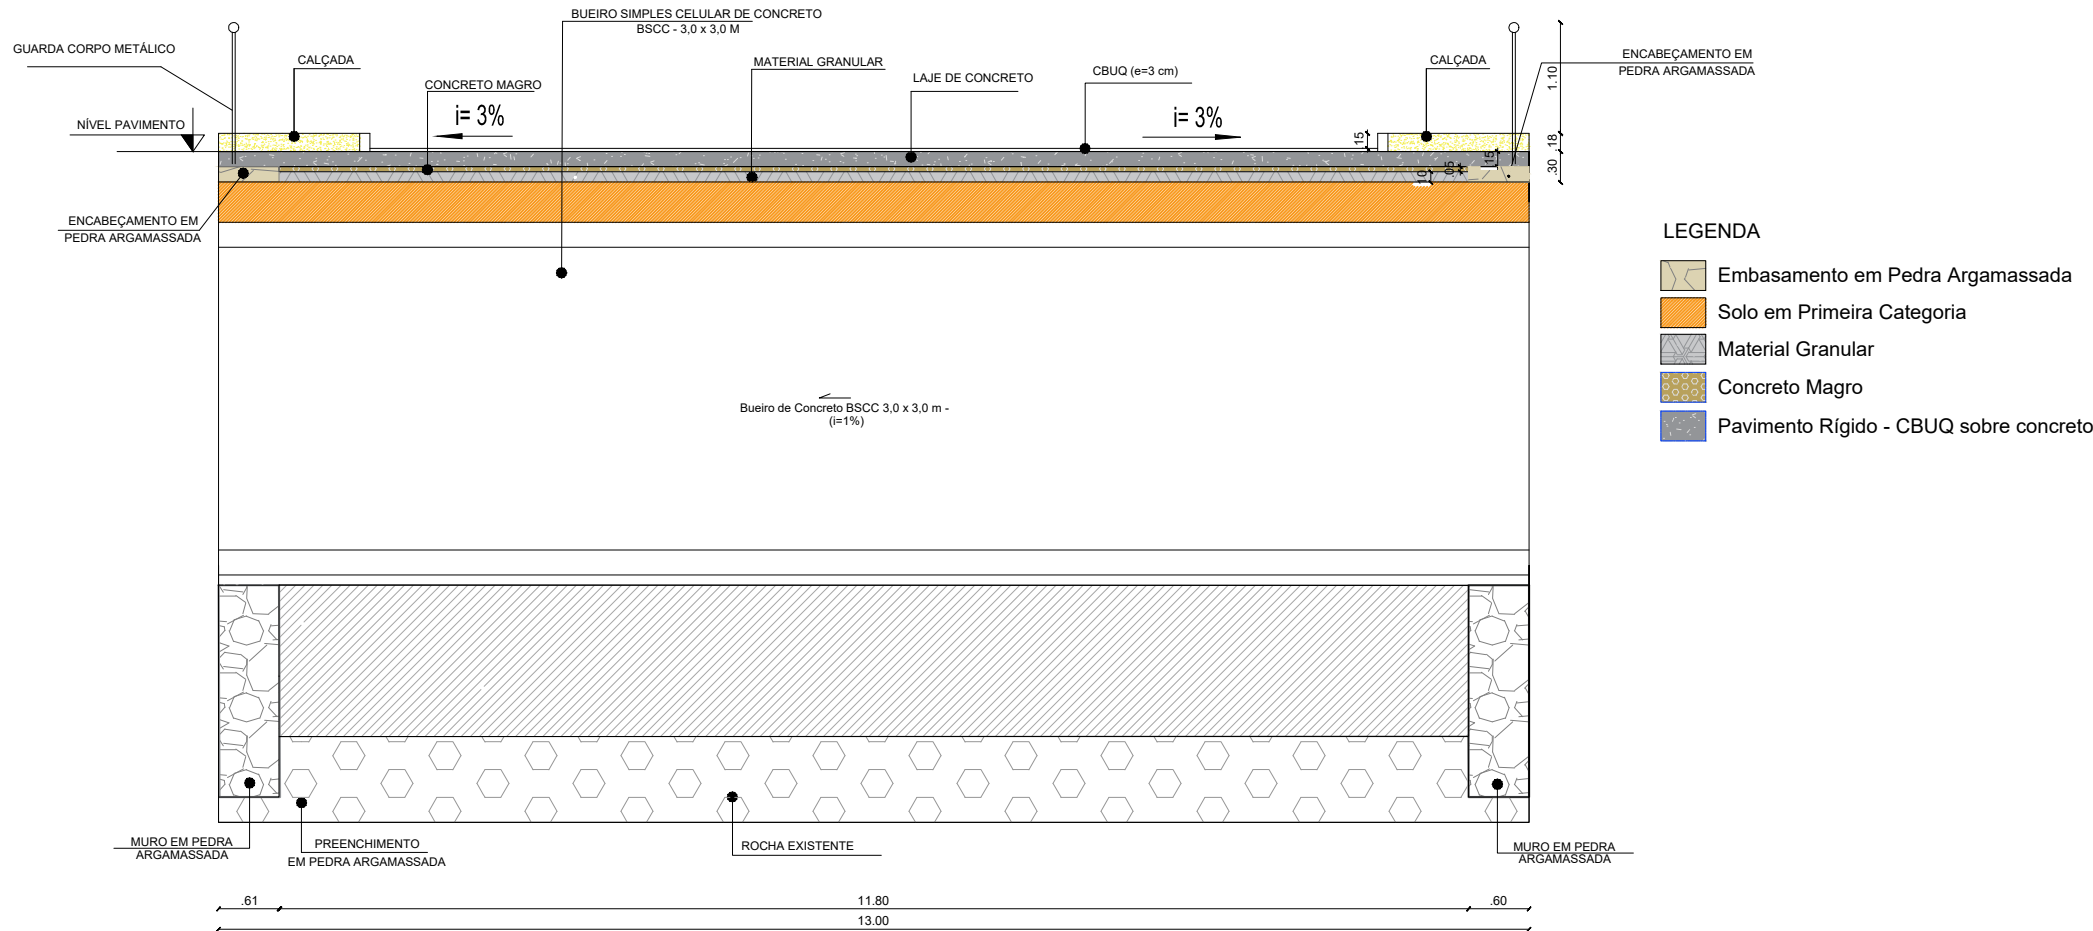


Passagem Molhada - Seção Transversal BB
Escala ——— 1/75

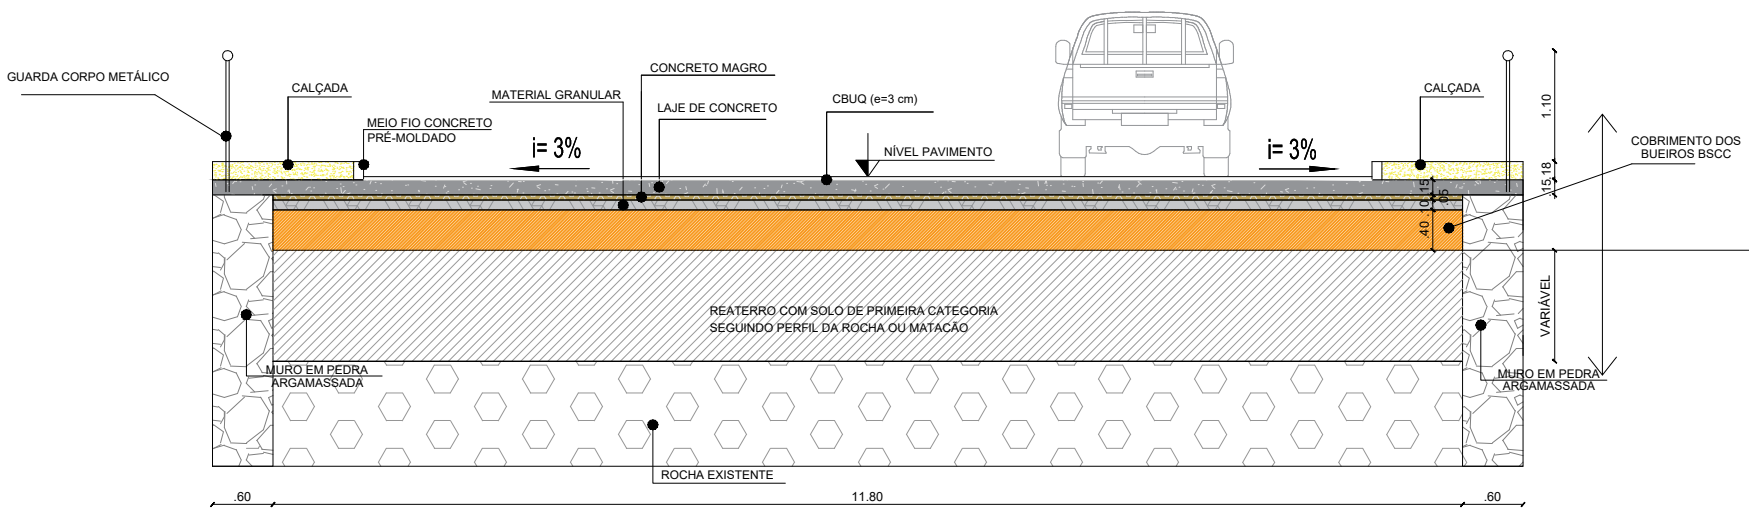


Passagem Molhada - Seção Transversal CC
Escala ——— 1/75

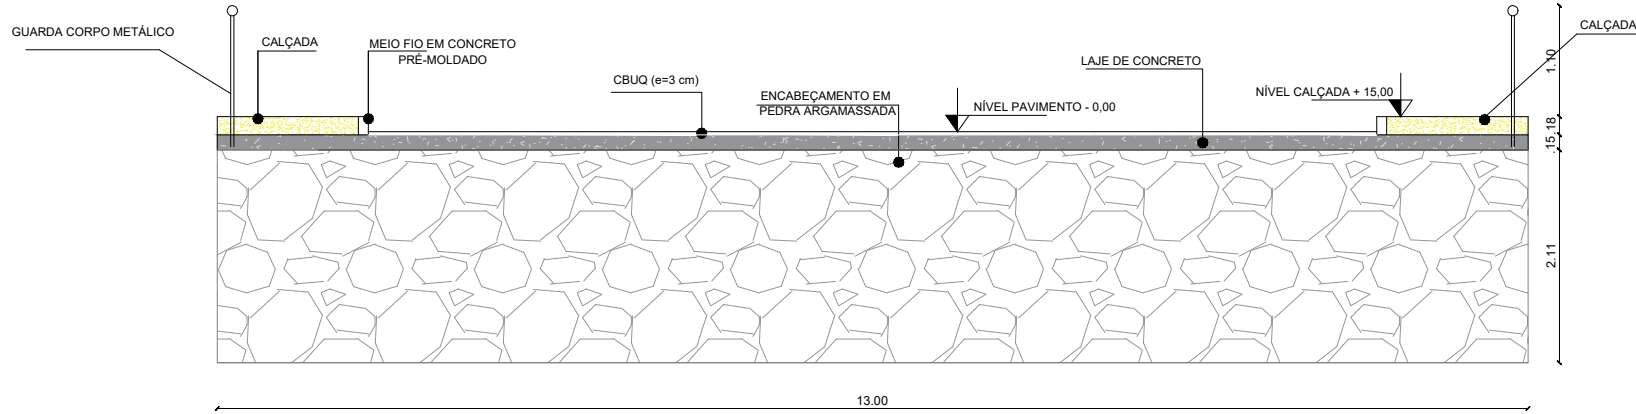


Passagem Molhada - Seção Transversal DD
Escala ——— 1/75

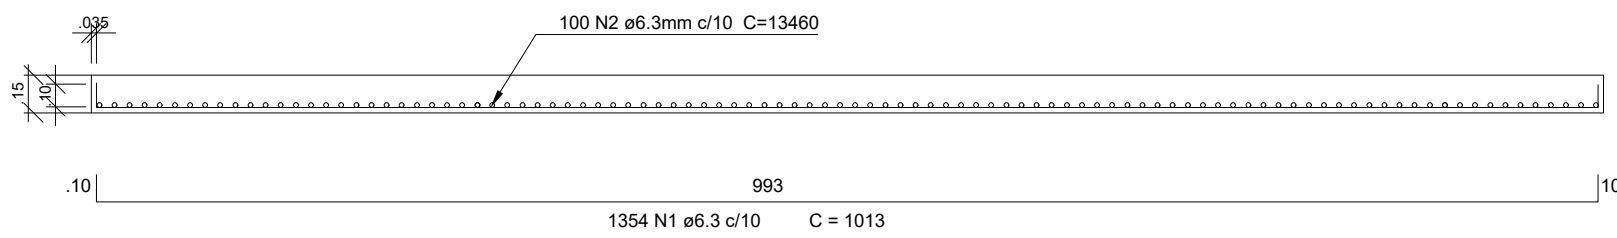

Armação da laje -
s/esc

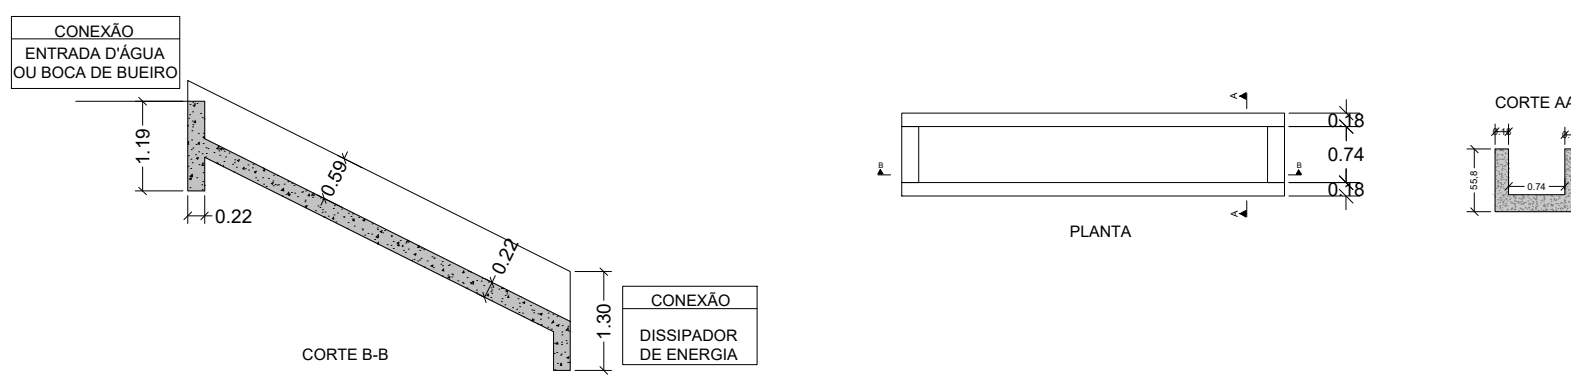

Descida de água DAR 01 - Esc. 1:100

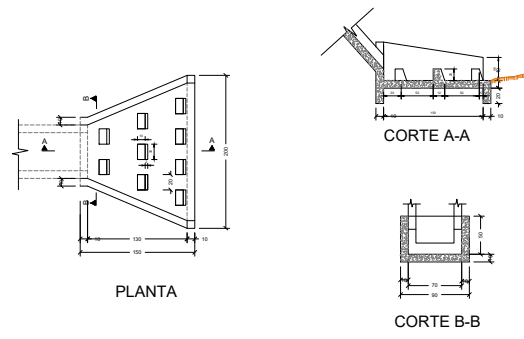

Dissipador de energia DEB 150-450 - Esc. 1:100

PROPRIETÁRIO: PREFEITURA MUNICIPAL DE SOUSA -PB
LINCOLN CARTAXO DE LIRA JUNIOR:06897861405
Assinado de forma digital por LINCOLN CARTAXO DE LIRA JUNIOR:06897861405
Dados: 2025.07.25 10:40:52 -03'00'
PROJETO: LINCOLN CARTAXO DE LIRA JÚNIOR CREA 160.814.689-8

CONSTRUÇÃO:

FOLHA		PROJETO: PASSAGEM MOLHADA PEDRINHAS		
04-05		CONCEDENTE:		
		PROPOSNTE: PREFEITURA MUNICIPAL DE SOUSA		
		LOCALIDADE: SOUSA - PB		
	DATA	RESPONSÁVEL	RUBRICA	DADOS
DESENHO	07/2025	LINCOLN CARTAXO		
CÓPIA				
VISTO				
ESCALAS		DESENHOS		
Indicado	- Corte AA, corte BB, corte CC, corte DD			CONVÊNIO
	- Armação da laje			REVISÃO
	- Descida de agua pluvial DAR 01			1
				ARQUIVO
				Pavim. Passagem Molhada

Aprovações: