


[illegible]

GOVERNO DO ESTADO DA PARAIBA
SECRETARIA DE ESTADO DO DESENVOLVIMENTO E ARTICULAÇÃO MUNICIPAL
Projeto: CONSTRUÇÃO DE UNIDADE ESCOLAR MUNICIPAL

[illegible]

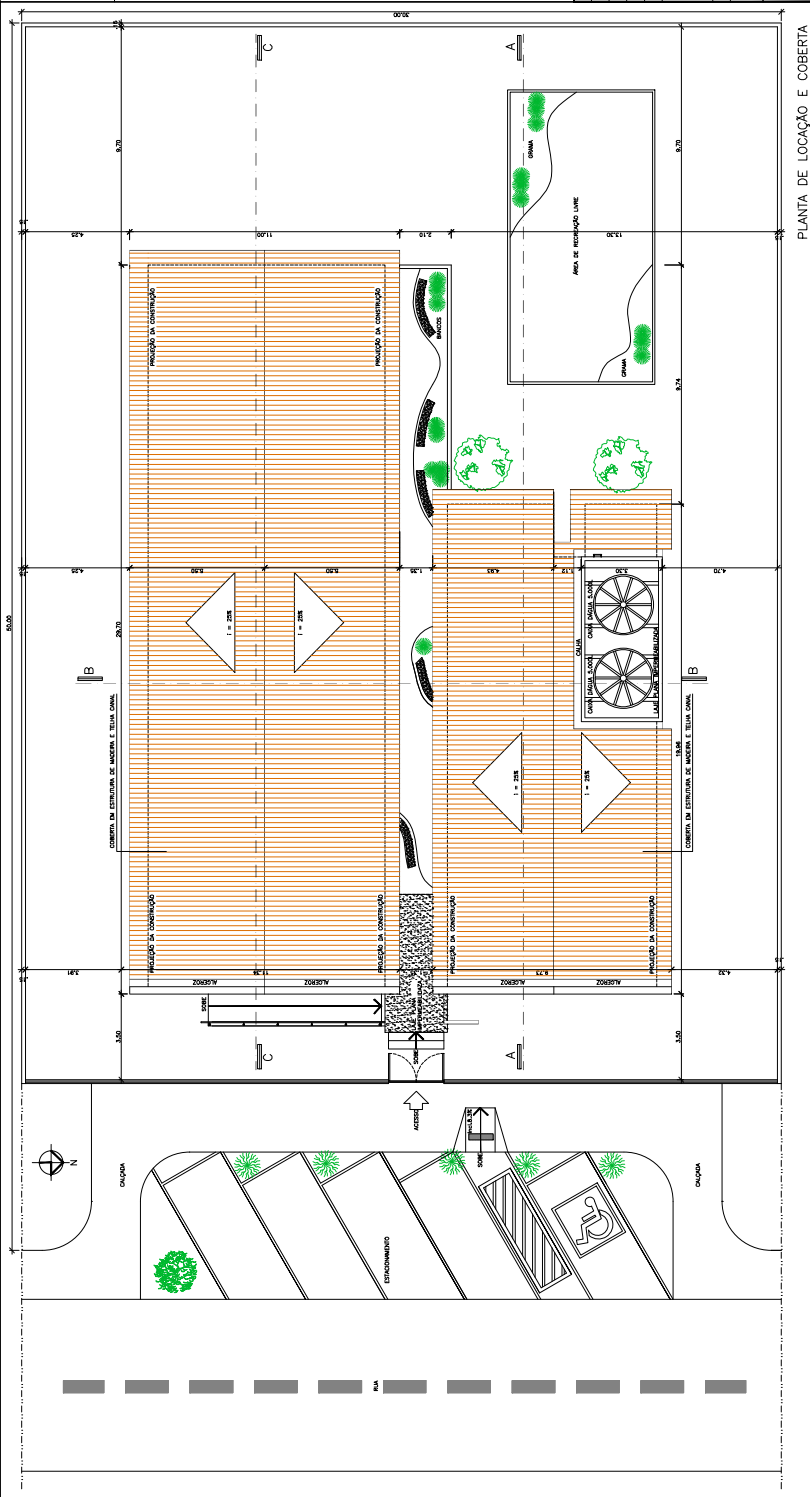

Convenções:				
Descrição	Linha	Cd.	Descrição	
Portas:	P1	6,00x2,0 x 10	C1	4,00x0,60
	P2	6,00x2,0 x 09	C2	1,00x2,10
	P3	1,90x2,0 x 01	C3	1,30x0,60
			C4	2,40x0,60
			C5	3,30x2,10
			C6	1,00x0,60
Janelas:	J61	3,20x1,50	C7	0,40x0,60
	J62	3,20x1,20	C8	1,50x1,00
	J63	1,20x1,20	C9	
	J64	1,20x0,30	C10	
	J65	1,00x0,30	C11	
	J1	1,00x1,00	C12	

GOVERNO DO ESTADO DA PARAIBA
SECRETARIA DE ESTADO DO DESENVOLVIMENTO E ARTICULAÇÃO MUNICIPAL
Projeto: CONSTRUÇÃO DE UNIDADE ESCOLAR MUNICIPAL

04 SALAS DE AULAS

Este Projeto todos os direitos reservados ao Governo do Estado/PB

Arquiteto:	ROSANE TOSCANO DE THEOROA FREIRE R.T.F. ARQUITETOS ASSOCIADOS	Engenheiro(a):
------------	---	----------------




CAD - A10259-8		Escalas:	
Resp. CAD:	CAD:	Intc.:	

JOJO PAULO FALCÃO
ALINE KELLEN

Prancha:	Desenhos:	Áreas:
----------	-----------	--------

DATA	PLANTA BAIXA	ÁREA
02/04		

TERRENO	VALOR
1. LINDA DAIJA	

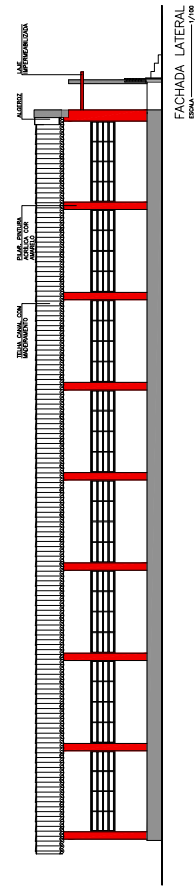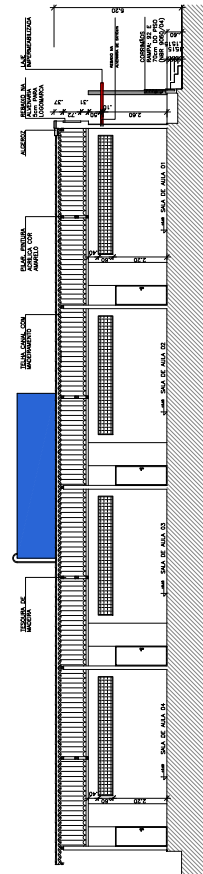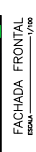

Convenções:			
Discriminação	Linha	Q1	Q2
Portas:	P1	0,0002 10	09
	P2	0,0002 10	10
	P3	1,9922 10	01
Janelas:	J1	3,3731 30	04
	J2	3,3001 30	02
	J3	1,001 30	03
	J4	1,2003 30	04
	J5	1,0003 30	02
	J7	1,0001 01	01
Blembrio Vazado	C1	4,6500 60	04
	C2	1,0002 10	01
	C3	1,2003 60	01
	C4	2,4000 60	01
	C5	3,3702 10	01
	C6	1,0003 60	02
	C7	0,9002 10	02
Grados de ferro:	F1	0,6002 10	02
	F2	1,5001 00	02

GOVERNO DO ESTADO DA PARAIBA
SECRETARIA DE ESTADO DO DESENVOLVIMENTO E ARTICULAÇÃO MUNICIPAL
Projeto: CONSTRUÇÃO DE UNIDADE ESCOLAR MUNICIPAL



Este Projeto todos os direitos reservados ao Governo do Estado/PB

Arquivo:	ROSANE TOSCANO DE THEORGA FREIRE CUI: AL0359-9	Engenheiros:
----------	---	--------------

CAU - A10259-8	Exclps:	1:100	Date: 07/2013
----------------	---------	-------	---------------

Prüfung:	DesignFrost	ALUMINE KELLER	Area:
----------	-------------	----------------	-------

ÁREA CONSTRUÍDA = 466,00 m²
TERRENO MÍNIMO NECESSÁRIO = 30 X 50m

[illegible]

GOVERNO DO ESTADO DA PARAIBA
SECRETARIA DE ESTADO DO DESENVOLVIMENTO E ARTICULAÇÃO MUNICIPAL
Projeto: CONSTRUÇÃO DE UNIDADE ESCOLAR MUNICIPAL



Este Projeto todos os direitos reservados ao Governo do Estado/pB

ROSANE TOSCANO DE THEODORA FREIRE				Engenheiros:			
Arquiteto:				Escalas:		Data: 07/2018	
Proj. CAD:		CAD:	Inte.:	1:1100			
		JOÃO PAULO FALCÃO ALINE KELLEN					
Desenho:		Descrição:		Assinatura:			

ÁREA CONSTRUÍDA = 466,00 m²
TERRENO MÍNIMO NECESSÁRIO = 30 X 50m