


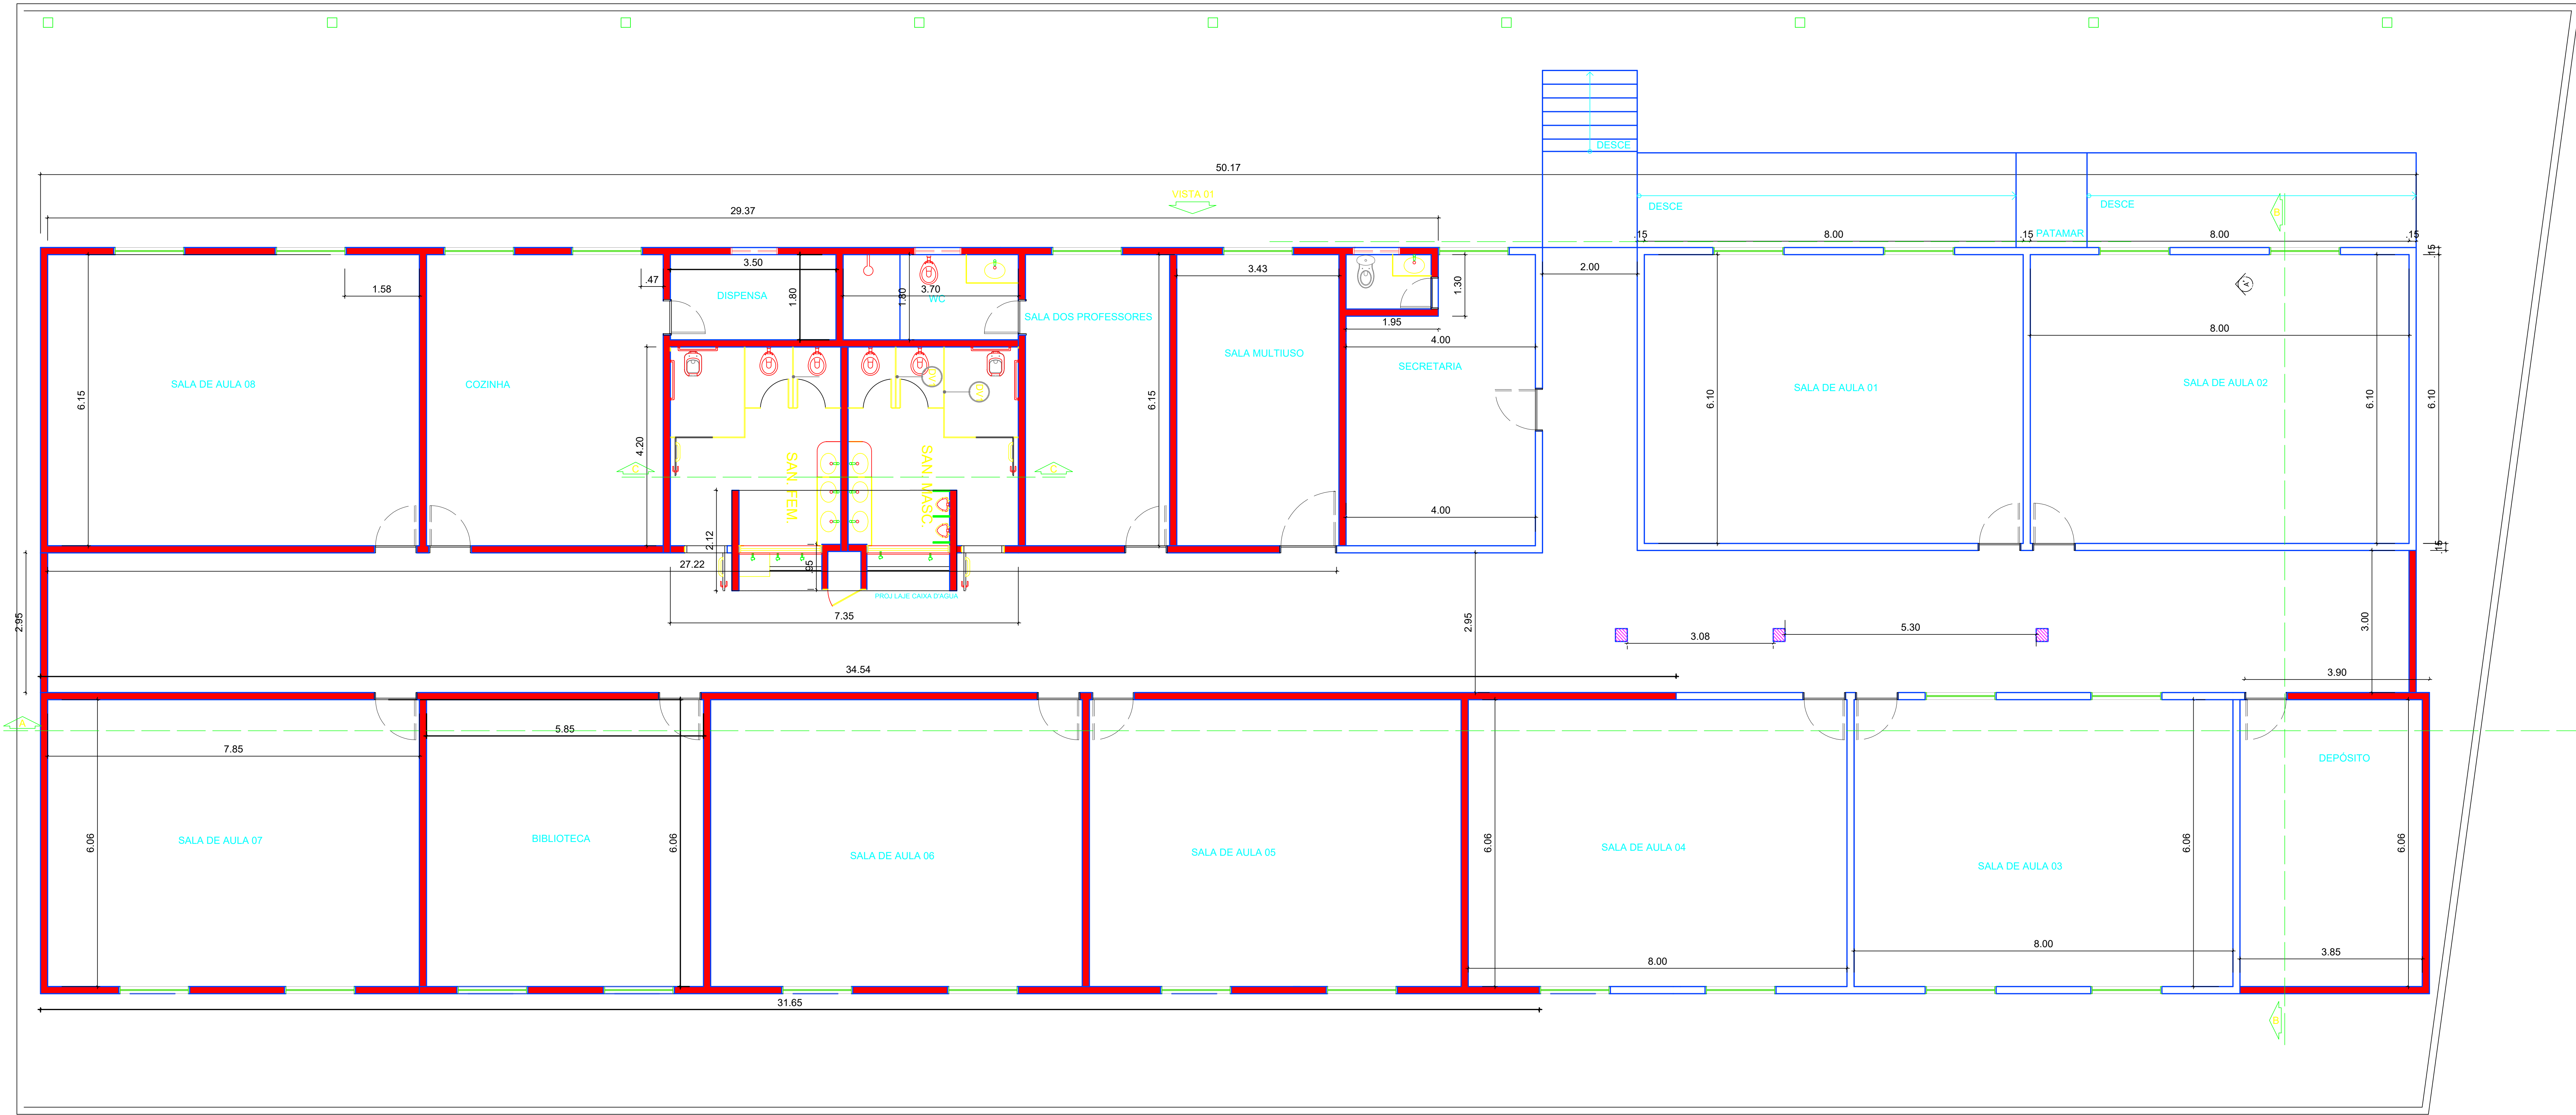

PLANTA BAIXA AMPLIAÇÃO
esc. 1:100

	PREFEITURA MUNICIPAL DE CRUZ DO ESP. SANTO -PB REFORMA E AMPLIAÇÃO ESCOLA M.E.I.E.F. RAFAEL FERNANDES DE CARVALHO.			RESPONSÁVEL TÉCNICO
	PROJETO ARQUITETÔNICO GABRIEL VICTOR DE OLIVEIRA BARBOSA Eng. Civil CREA: 1619875047			DATA JANEIRO/2022 FOLHA Nº 03/07
	ESCALAS 1/50	PROJETO Nº DISCRIMINAÇÃO PLANTA BAIXA AMPLIAÇÃO	DESENHO	