

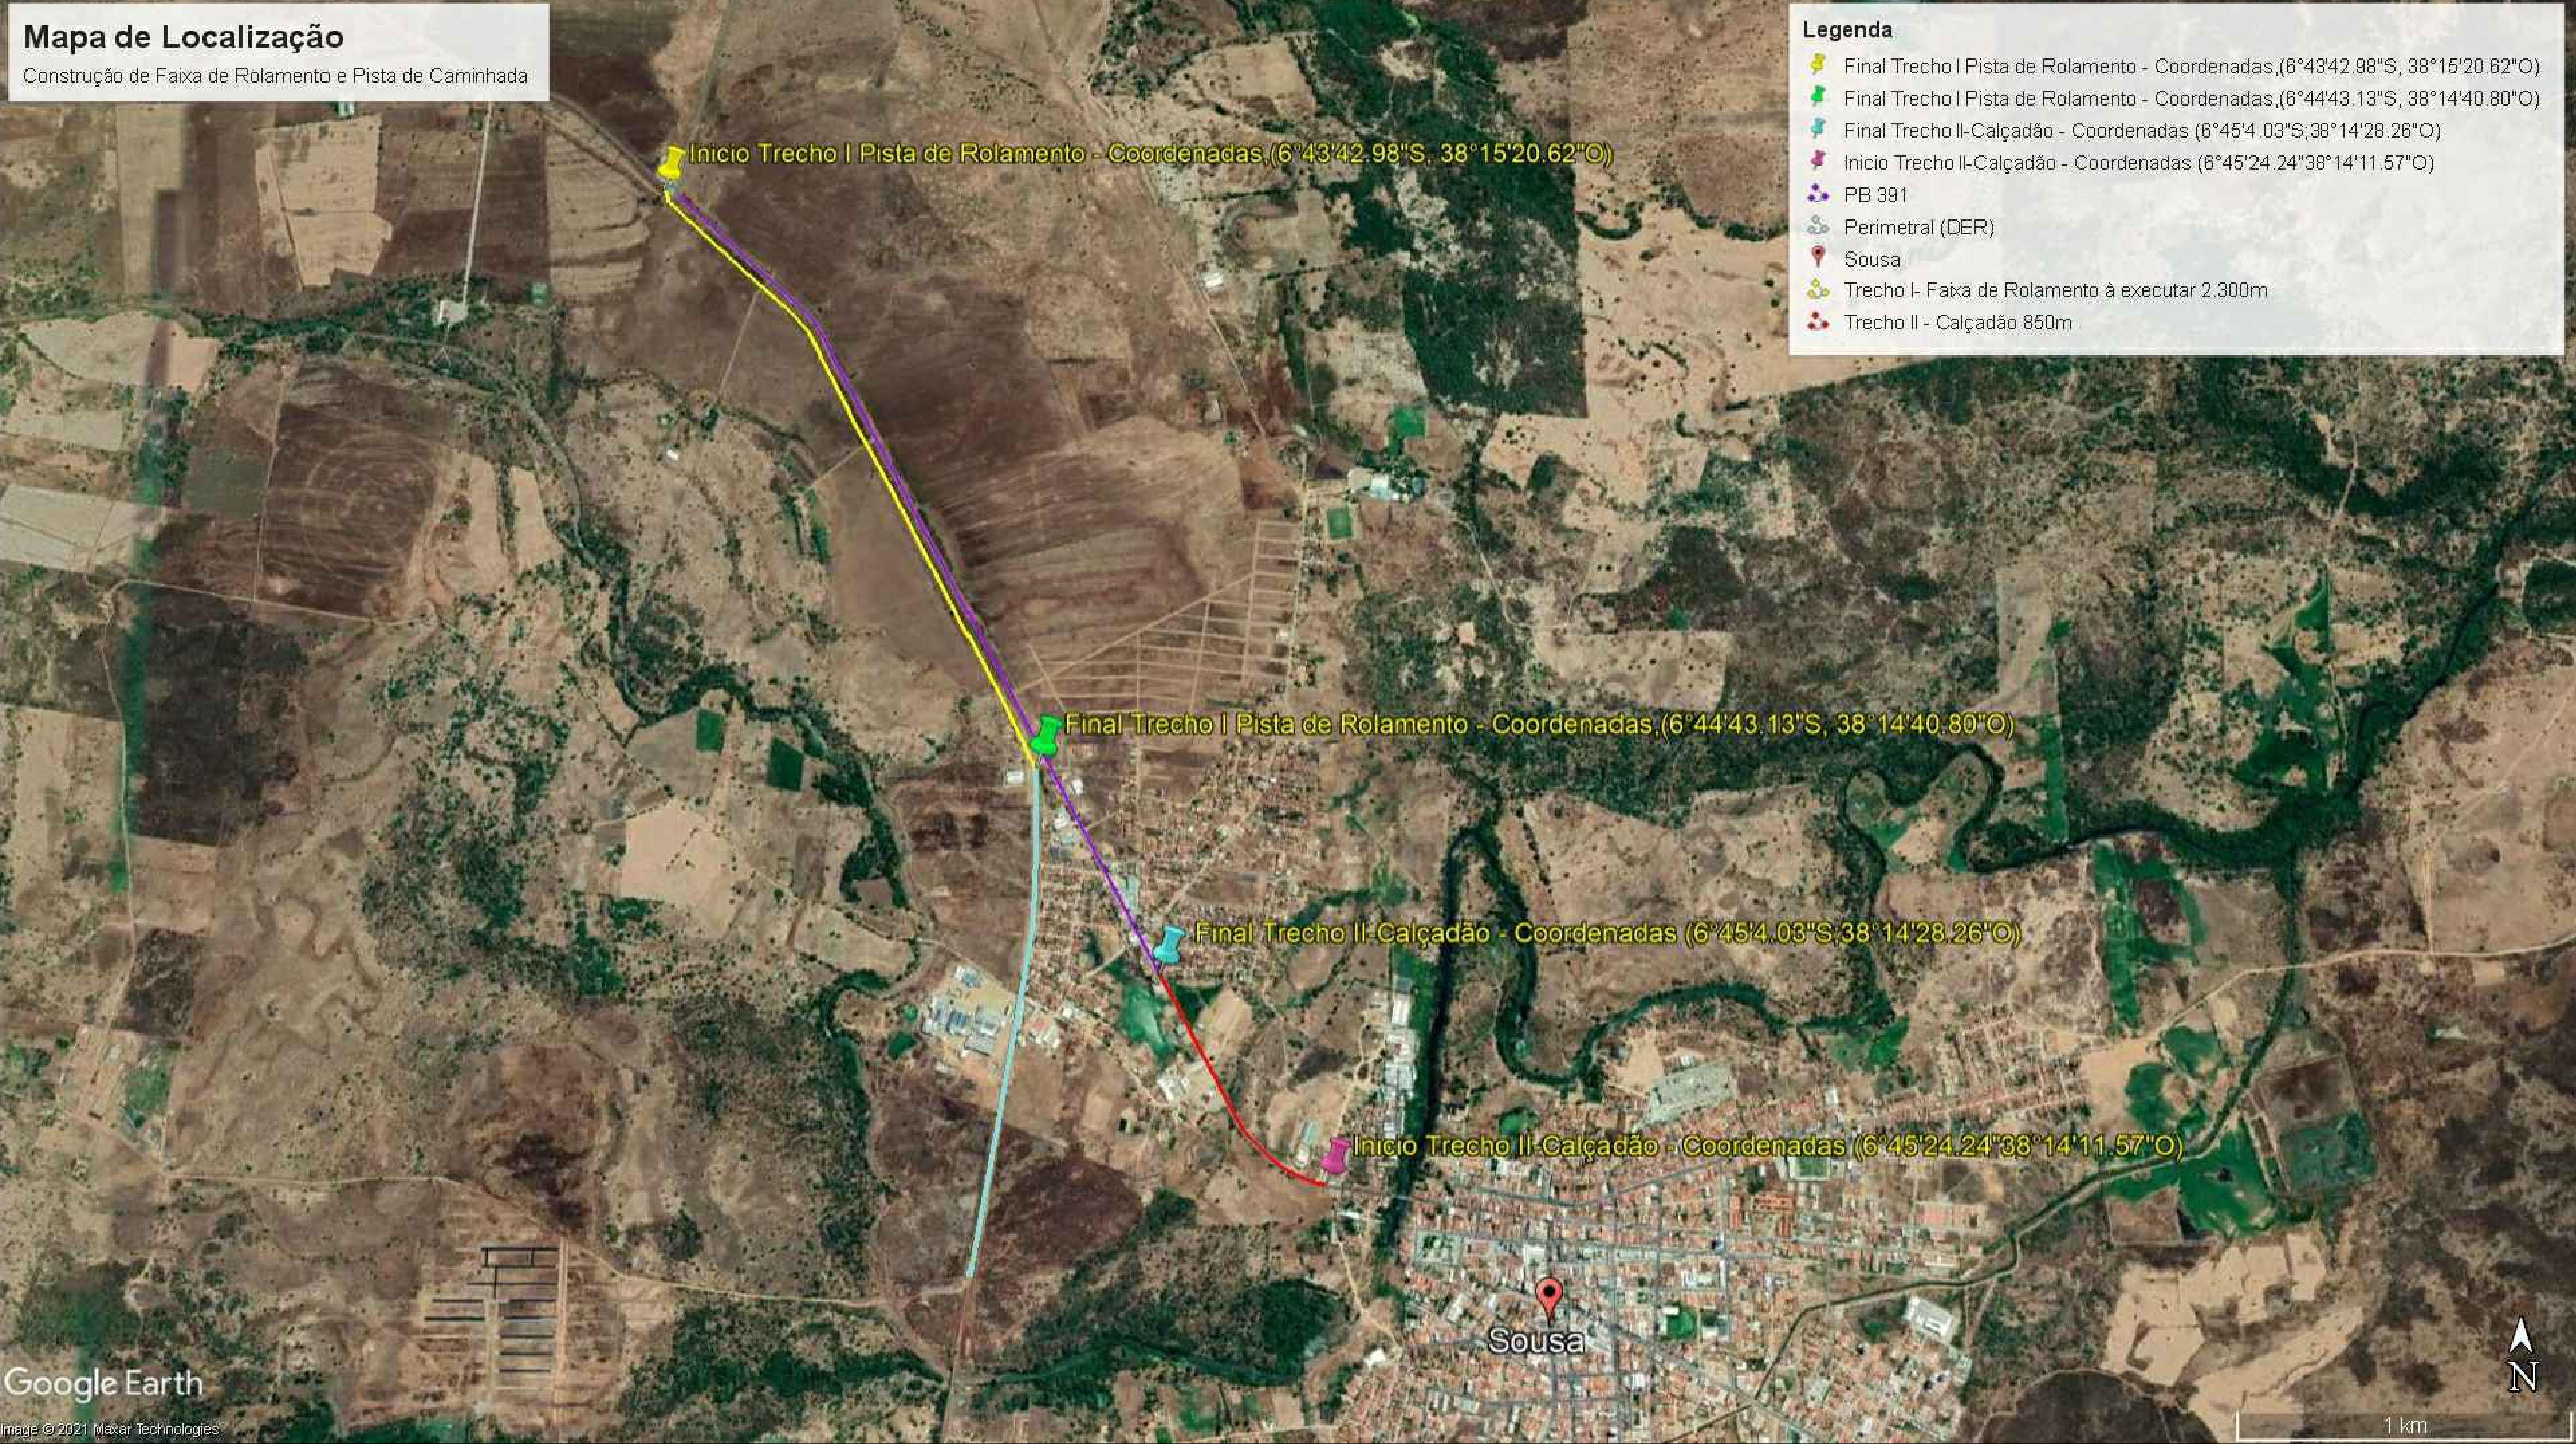


TABELA DE COORDENADAS			
PONTO No.	DESCRIÇÃO	SUL	OESTE
1	INICIO - TRECHO I - FAIXA DE ROLAMENTO A EXECUTAR	6°44'43.13"S	38°14'40.80"O
2	FINAL - TRECHO I - FAIXA DE ROLAMENTO A EXECUTAR	6°43'42.98"S	38°15'20.62"O
3	INICIO - TRECHO II - CALÇADÃO	6°45'24.24"S	38°14'11.57"O
4	FINAL - TRECHO II - CALÇADÃO	6°45'4.03"S	38°14'28.26"O

PROPRIETÁRIO: PREFEITURA MUNICIPAL DE SOUSA - PB
LINCOLN CARTAXO DE LIRA JUNIOR:06897861405
Assinado de forma digital por LINCOLN CARTAXO DE LIRA JUNIOR:06897861405
Dados: 2021.10.29 17:54:01 -03'00'

PROJETO: LINCOLN CARTAXO DE LIRA JÚNIOR - CREA: 160.814.689-8

CONSTRUÇÃO:

FOLHA	PROJETO: PAVIMENTAÇÃO E CALÇADÃO NA AV. MONSENHOR VICENTE DE FREITAS		
01-04	CONCEDENTE: PREFEITURA MUNICIPAL DE SOUSA - PB		
	LOCALIDADE: UIRAÚNA - SOUSA/PB		
DESENHO	RESPONSÁVEL	RUBRICA	DADOS
09/2021	LINCOLN CARTAXO		
CÓPIA			
VISTO			
ESCALAS	DESENHOS		CONVÊNIO
	Mapa de Localização		
INDICADO			REVISÃO
			ARQUIVO

Aprovações:

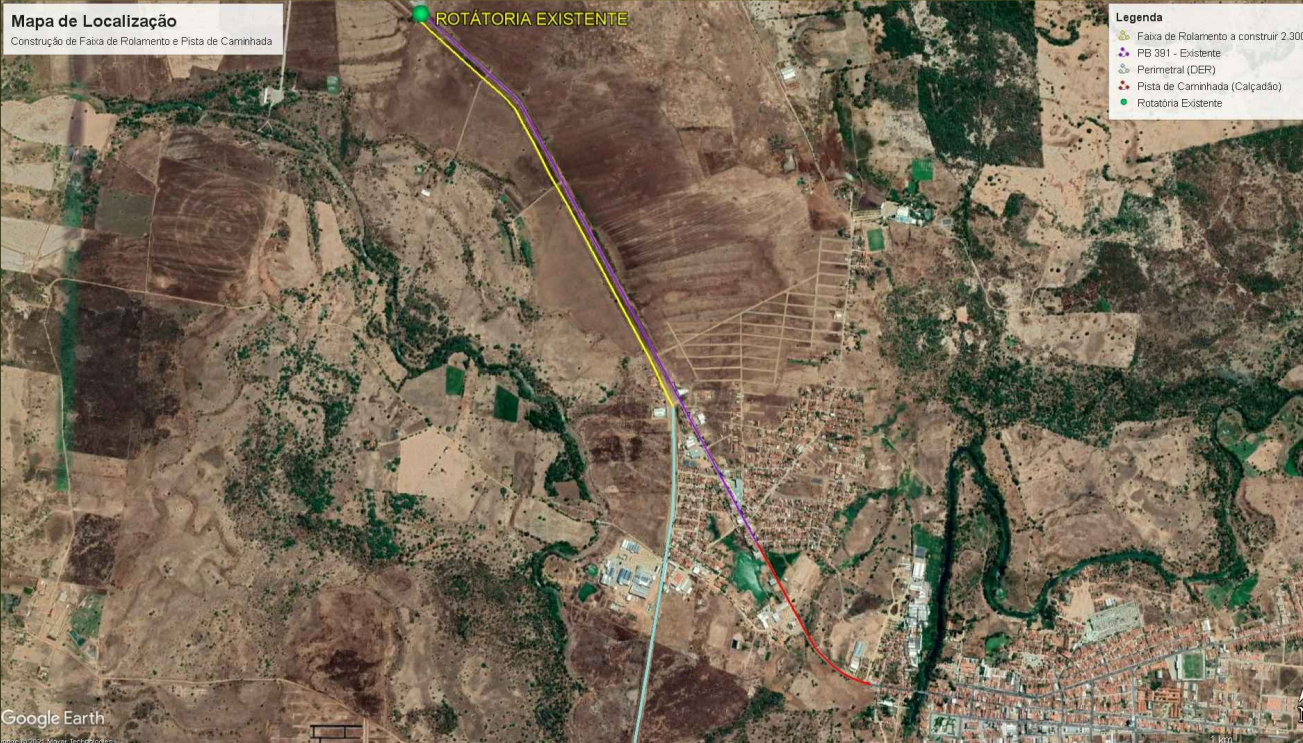
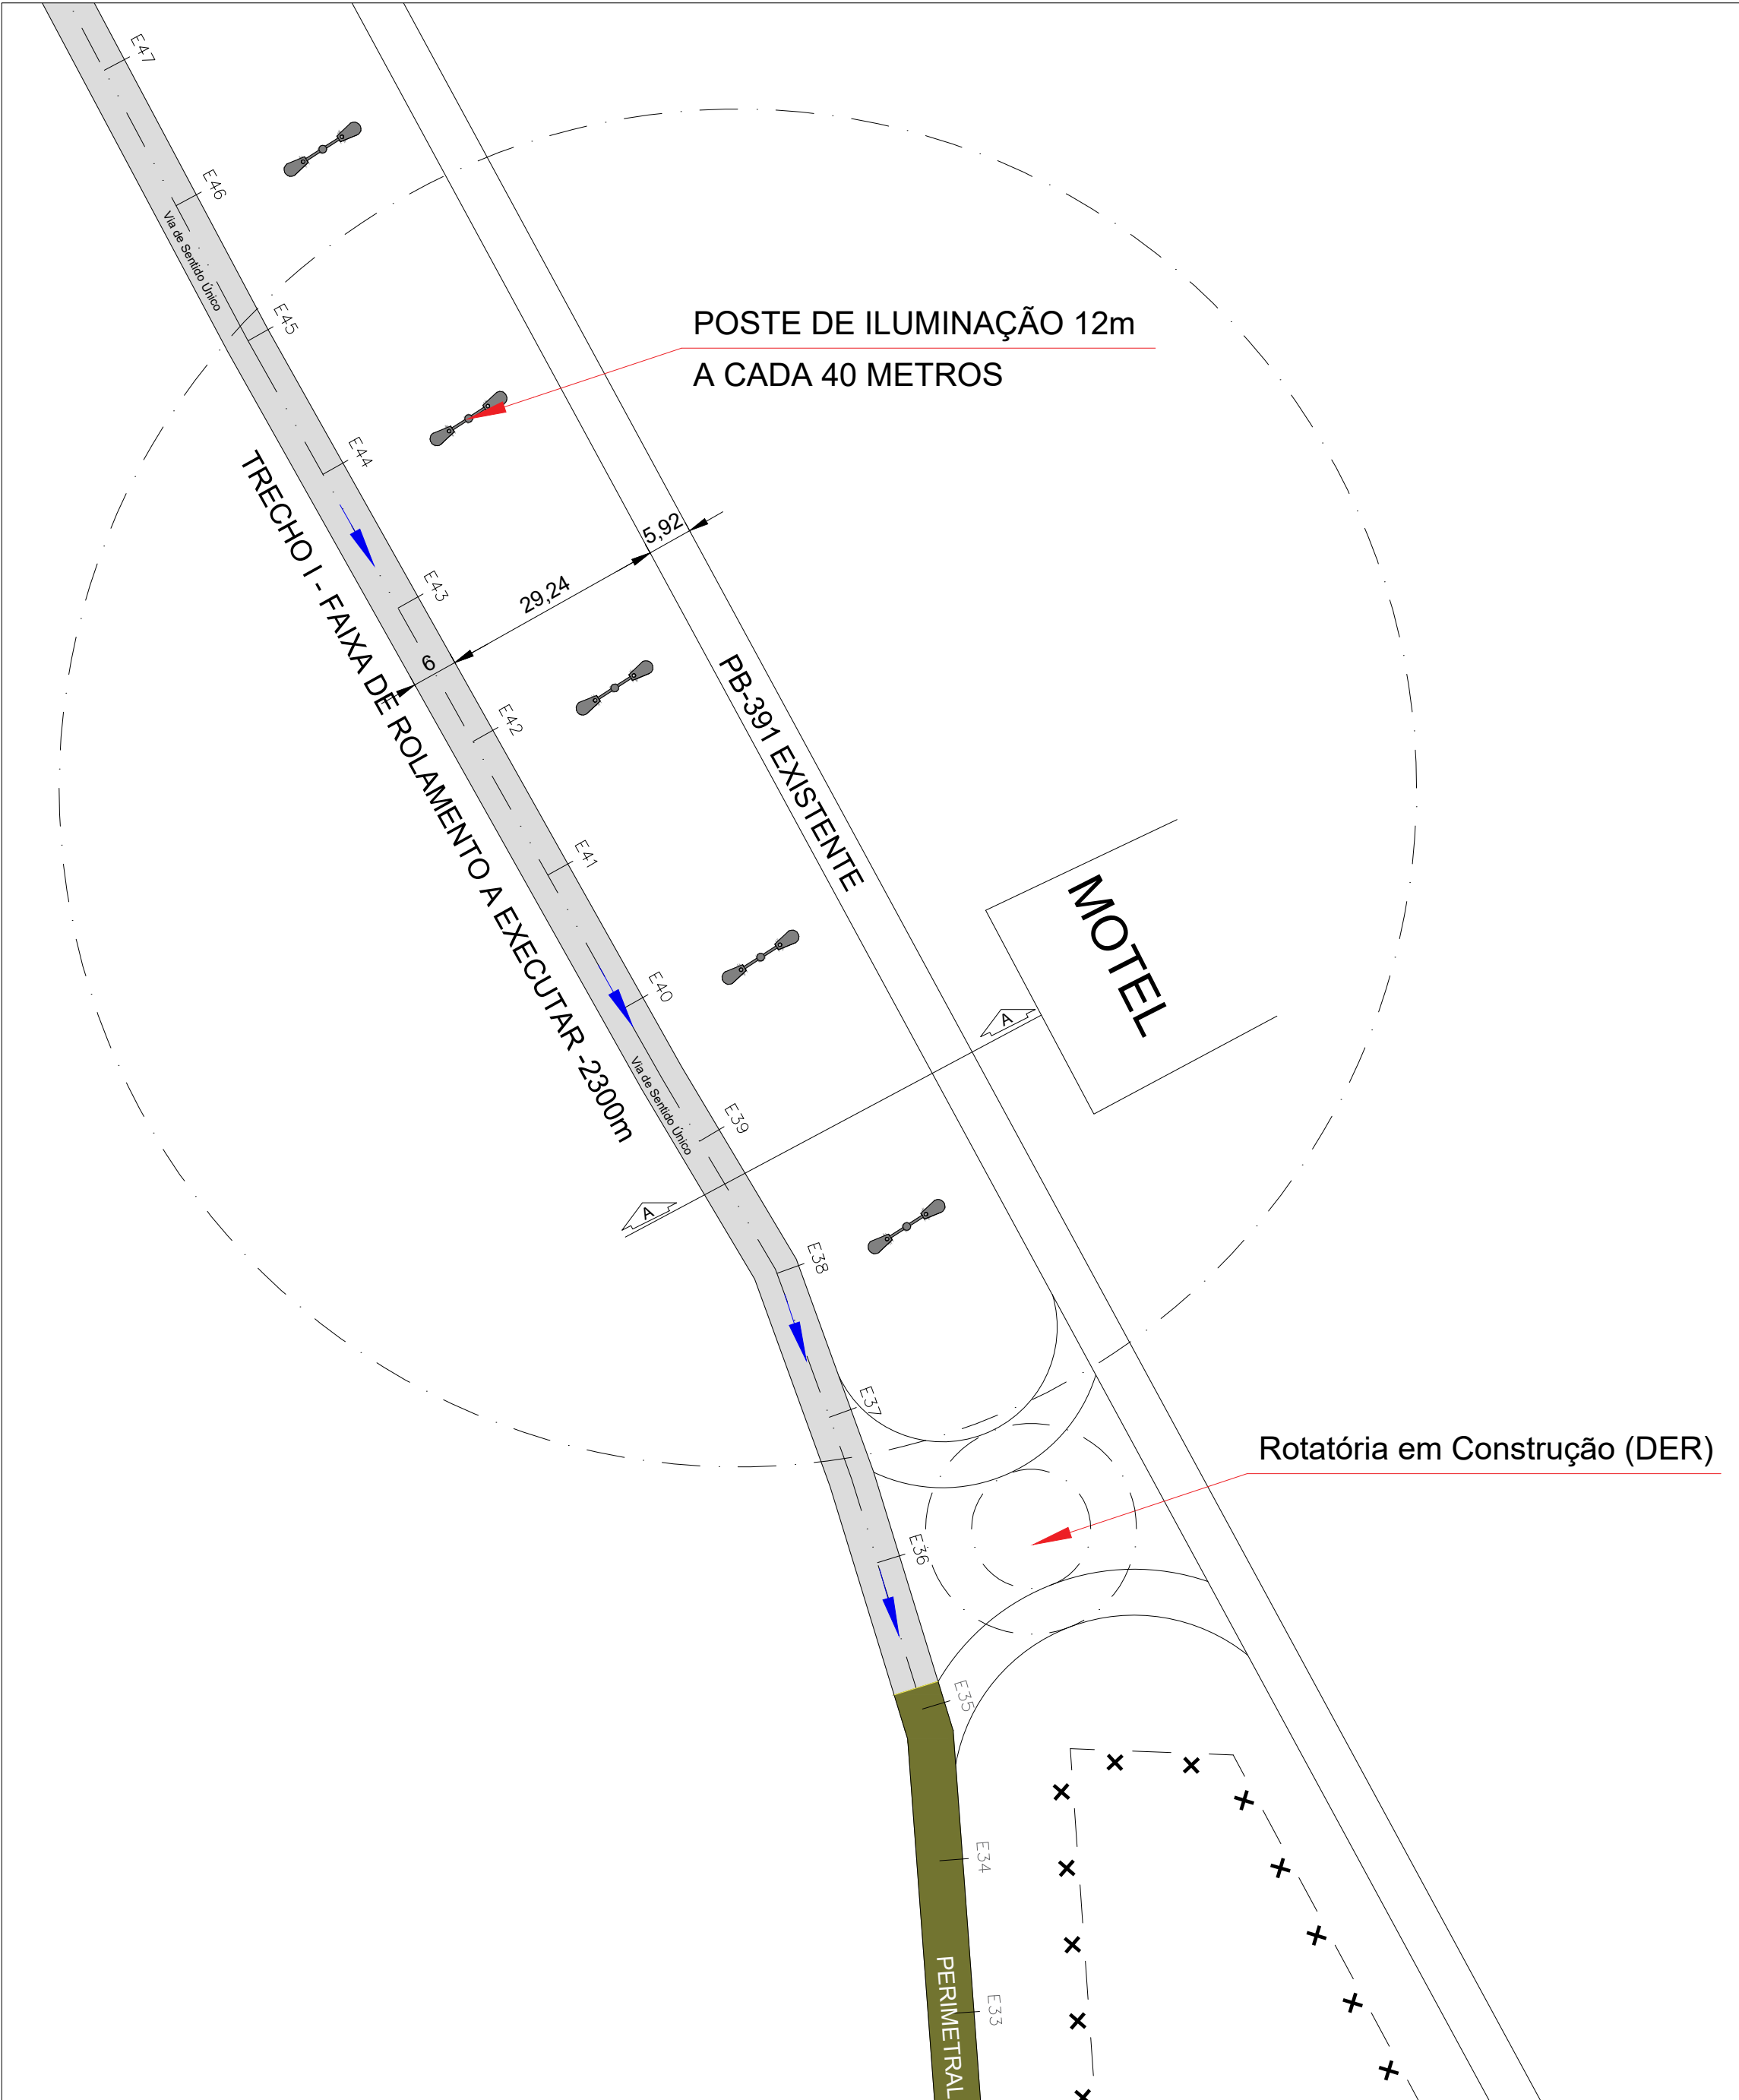
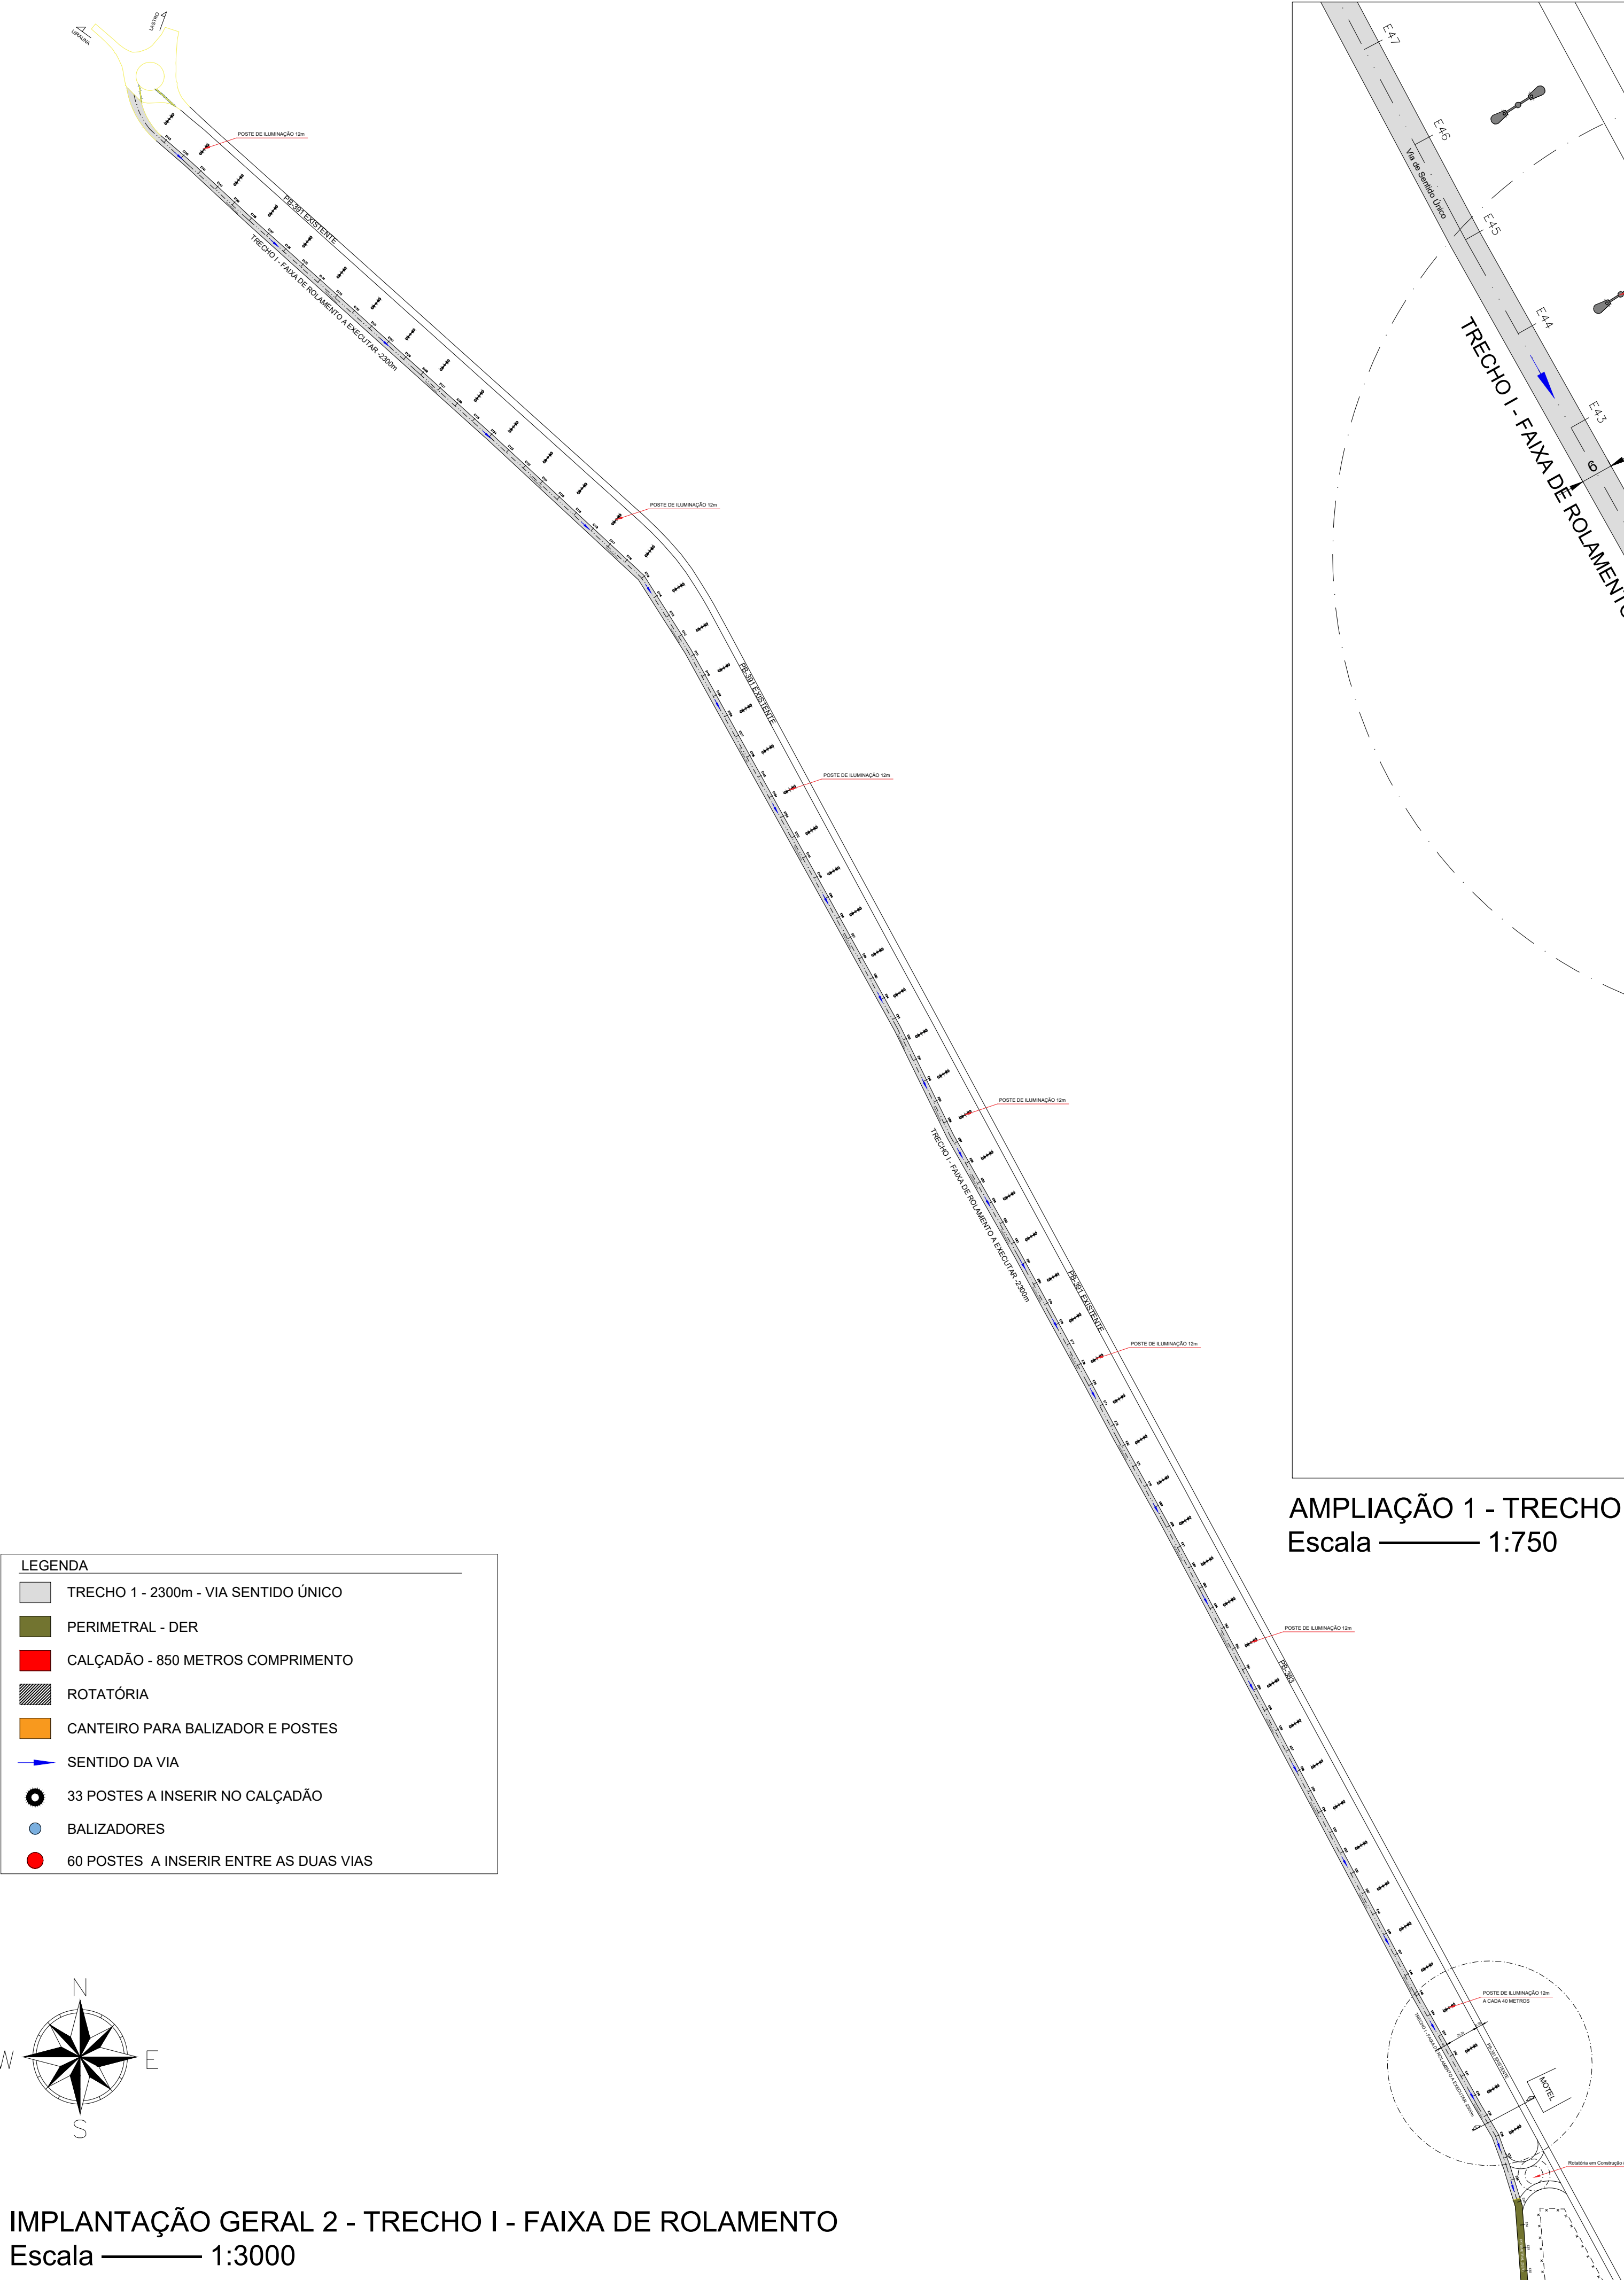


TABELA DE COORDENADAS			
PONTO No.	DESCRIÇÃO	SUL	OESTE
1	INICIO - TRECHO I - FAIXA DE ROLAMENTO A EXECUTAR	6°44'43.13"S	38°14'40.80"O
2	FINAL - TRECHO I - FAIXA DE ROLAMENTO A EXECUTAR	6°43'42.98"S	38°15'20.62"O
3	INICIO - TRECHO II - CALÇADÃO	6°45'24.24"S	38°14'11.57"O
4	FINAL - TRECHO II - CALÇADÃO	6°45'4.03"S	38°14'28.26"O

PROPRIETÁRIO: PREFEITURA MUNICIPAL DE SOUSA - PB

LINCOLN CARTAXO DE LIRA JUNIOR:06897861405


Assinado de forma digital por LINCOLN CARTAXO DE LIRA JUNIOR:06897861405
Dados: 2021.10.29 17:55:16 -03'00'

PROJETO: LINCOLN CARTAXO DE LIRA JÚNIOR - CREA: 160.814.689-8


CONSTRUÇÃO:

FOLHA	PROJETO: PAVIMENTAÇÃO E CALÇADÃO NA AV. MONSENHOR VICENTE DE FREITAS		
03-04	CONCEDENTE: CONVENIENTE: PREFEITURA MUNICIPAL DE SOUSA - PB		
	LOCALIDADE: UIRAÚNA - SOUSA/PB		
DESENHO	DATA	RESPONSÁVEL	RUBRICA
COPIA	09/2021	LINCOLN CARTAXO	
VISTO			
ESCALAS	DESENHOS		CONVÊNIO
INDICADO	IMPLANTAÇÃO GERAL 2 - TRECHO III (CALÇADÃO)		REVISÃO
	AMPLIAÇÃO TRECHO II E III		ARQUIVO

Aprovações:

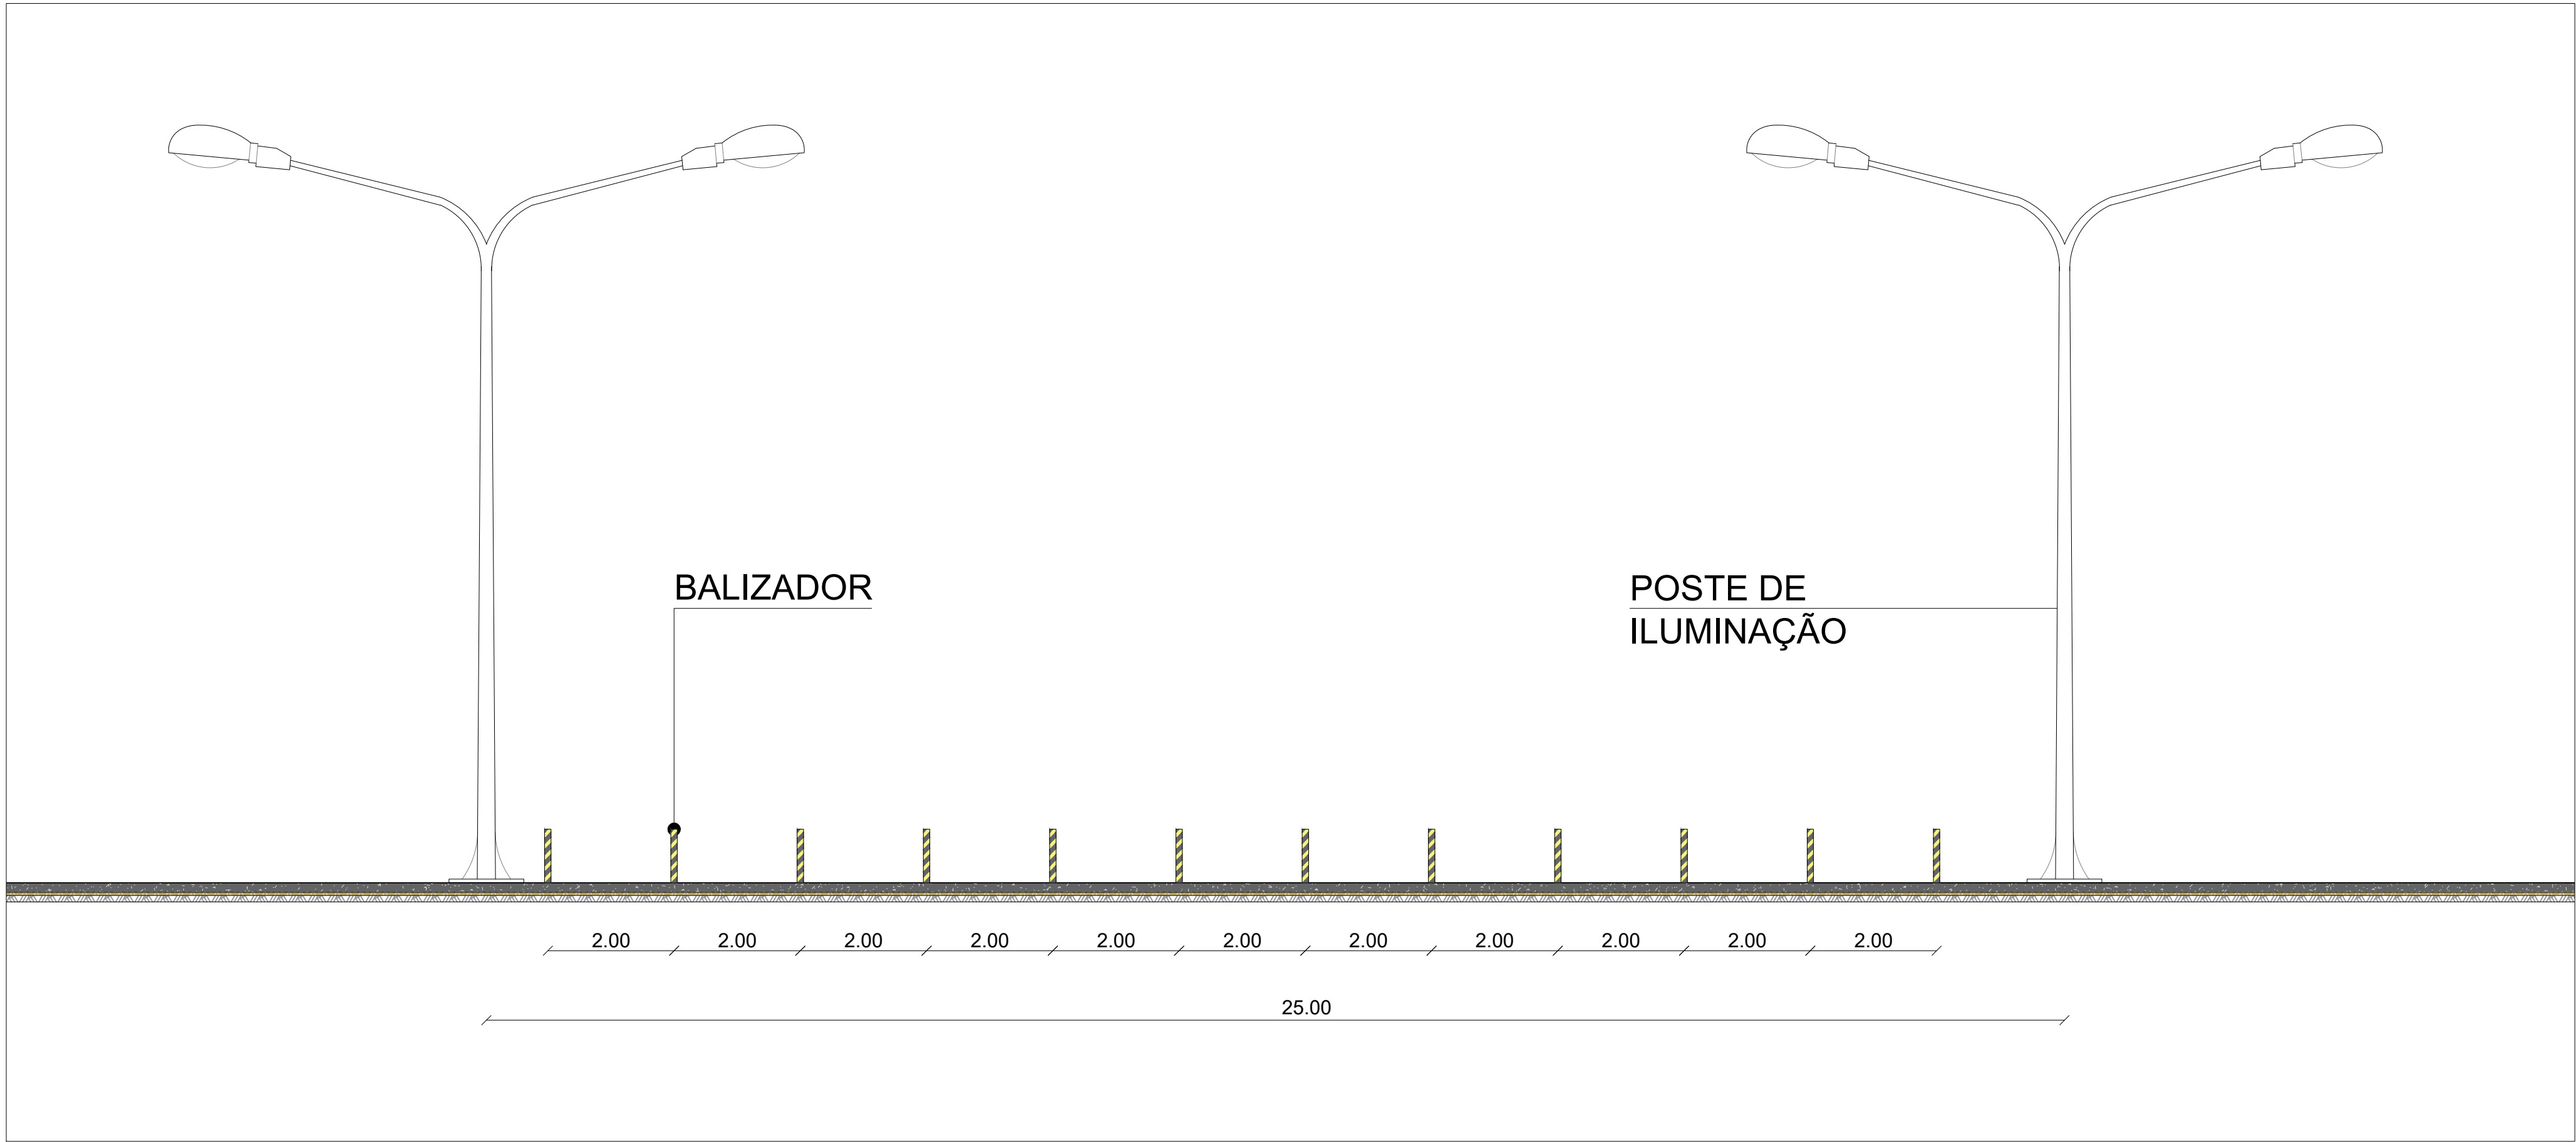

ELEVAÇÃO - TRECHO II - CALÇADÃO
Escala — 1:75

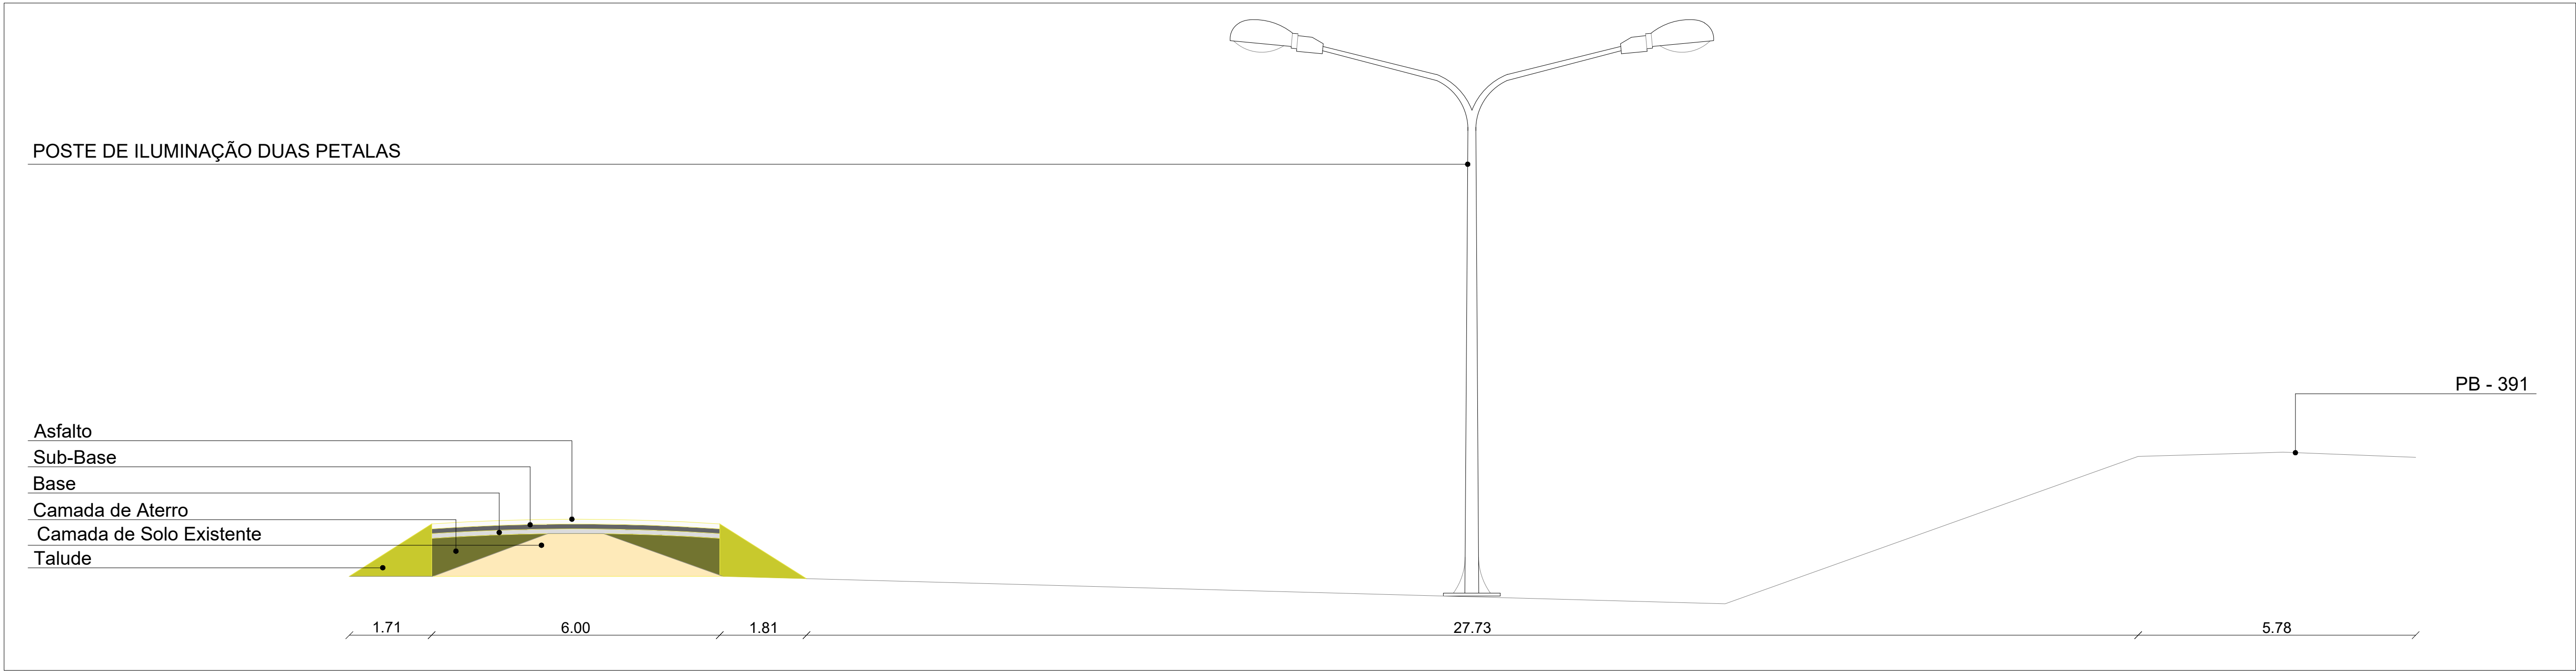

CORTE BB - TRECHO II - CALÇADÃO
Escala — 1:75

PROPRIETÁRIO: PREFEITURA MUNICIPAL DE SOUSA - PB
LINCOLN CARTAXO DE LIRA JÚNIOR:06897861405
Assinado de forma digital por LINCOLN CARTAXO DE LIRA JÚNIOR:06897861405
Dados: 2021.10.29 17:54:46 -03'00'
PROJETO: LINCOLN CARTAXO DE LIRA JÚNIOR - CREA: 160.814.689-8

CONSTRUÇÃO:

FOLHA

04-04

PROJETO: PAVIMENTAÇÃO E CALÇADÃO NA AV. MONSENHOR VICENTE DE FREITAS

CONCEDENTE: CONVENIENTE: PREFEITURA MUNICIPAL DE SOUSA - PB

LOCALIDADE: UIRAÚNA - SOUSA/PB

DESENHO	DATA	RESPONSÁVEL	RUBRICA	DADOS
COPIA	09/2021	LINCOLN CARTAXO		
VISTO				
ESCALAS	DESENHOS			CONVÊNIO
	CORTE BB - TRECHO II - CALÇADÃO			REVISÃO
	ELEVACÃO - TRECHO II - CALÇADÃO			ARQUIVO
INDICADO				

Aprovações: