


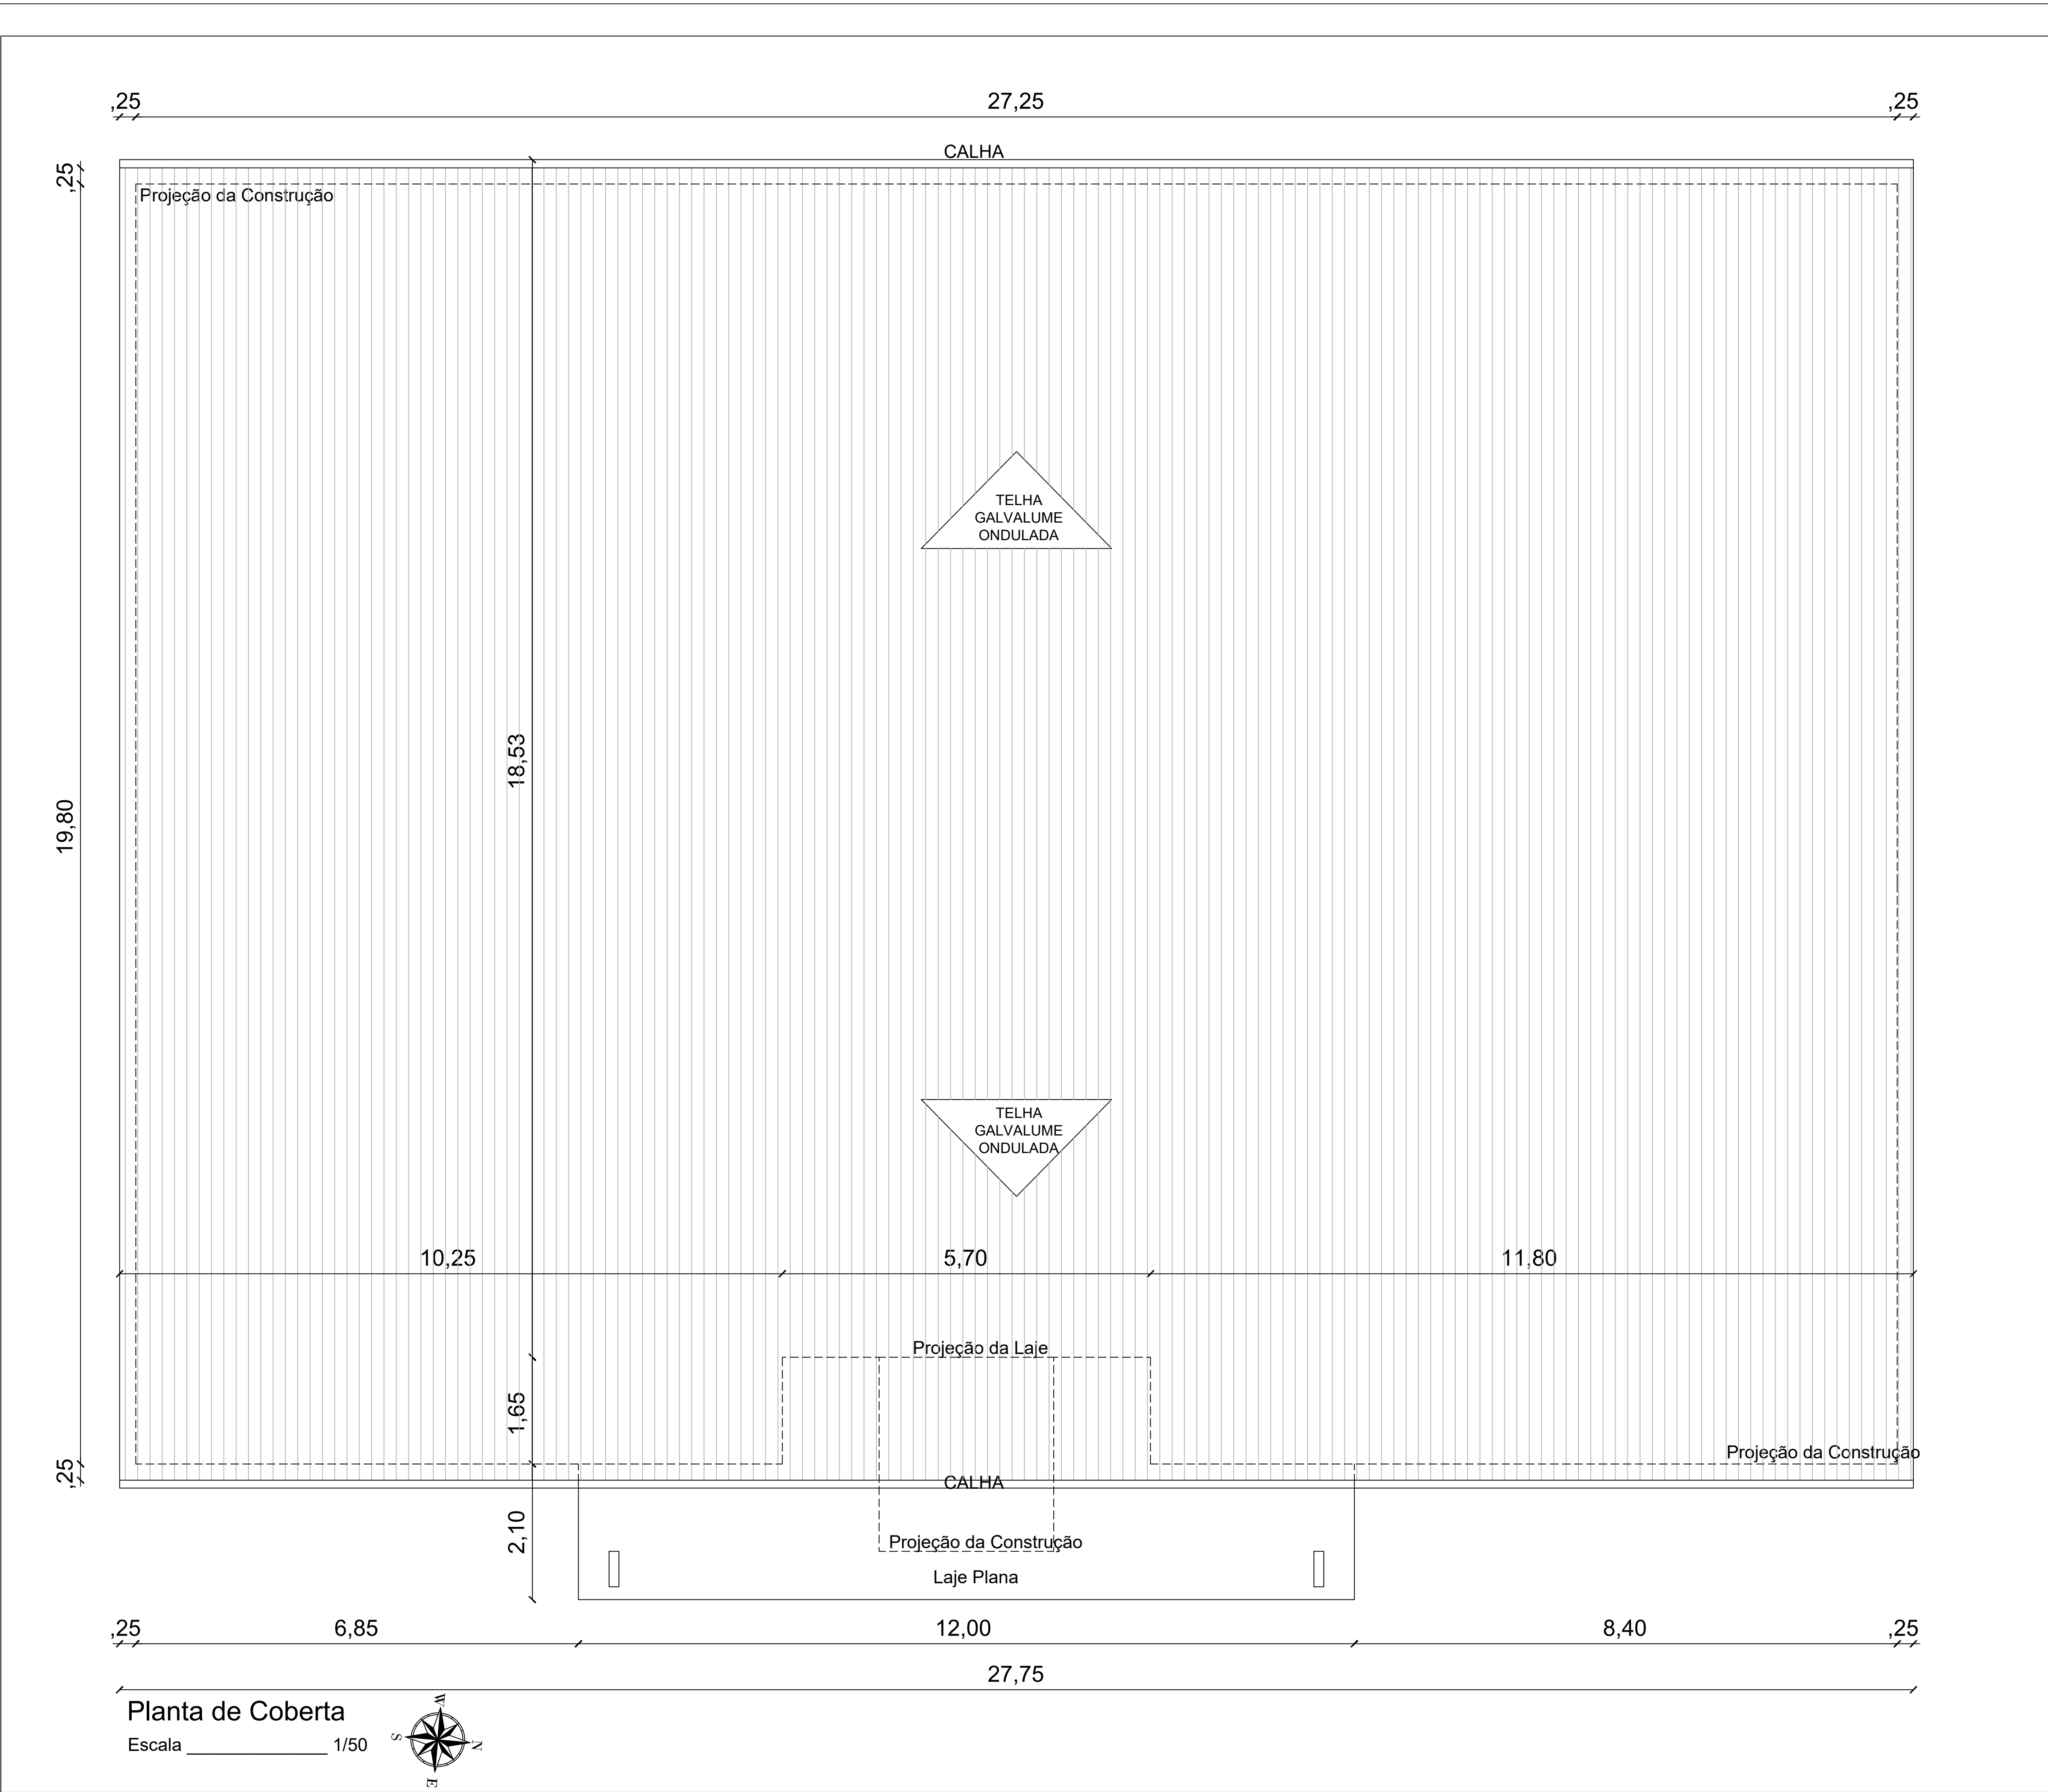

PROPRIETÁRIO: PREFEITURA MUNICIPAL DE SOUSA/PB

PROJETO: LINCOLN CARTAXO DE LIRA JÚNIOR CREA 160.814.689-8

FOLHA	PROJETO: CONSTRUÇÃO DE QUADRA POLIESPORTIVA			
02/09	CONVENIENTE: PREFEITURA MUNICIPAL DE SOUSA/PB			
	CONVENIADO: MUNICIPIO DE SOUSA			
	LOCALIDADE: SOUSA -PB			
DESENHO	DATA	RESPONSÁVEL	RUBRICA	DADOS
CÓPIA	AGO/2023	LINCOLN CARTAXO		CREA 160.814.689-8
VISTO				

ESCALAS	DESENHOS PLANTA DE COBERTA	CONVÊNIO
		GOVERNO DO ESTADO
INDICADO		ARQUIVO

Aprovações:



Av. Gov. Flavio R. Coutinho, 500, sl. 601
Jd. Oceania, 58037-005 - João Pessoa (PB)
Tel +55 (83) 99924 4447
e-mail: lclprojetos@hotmail.com