


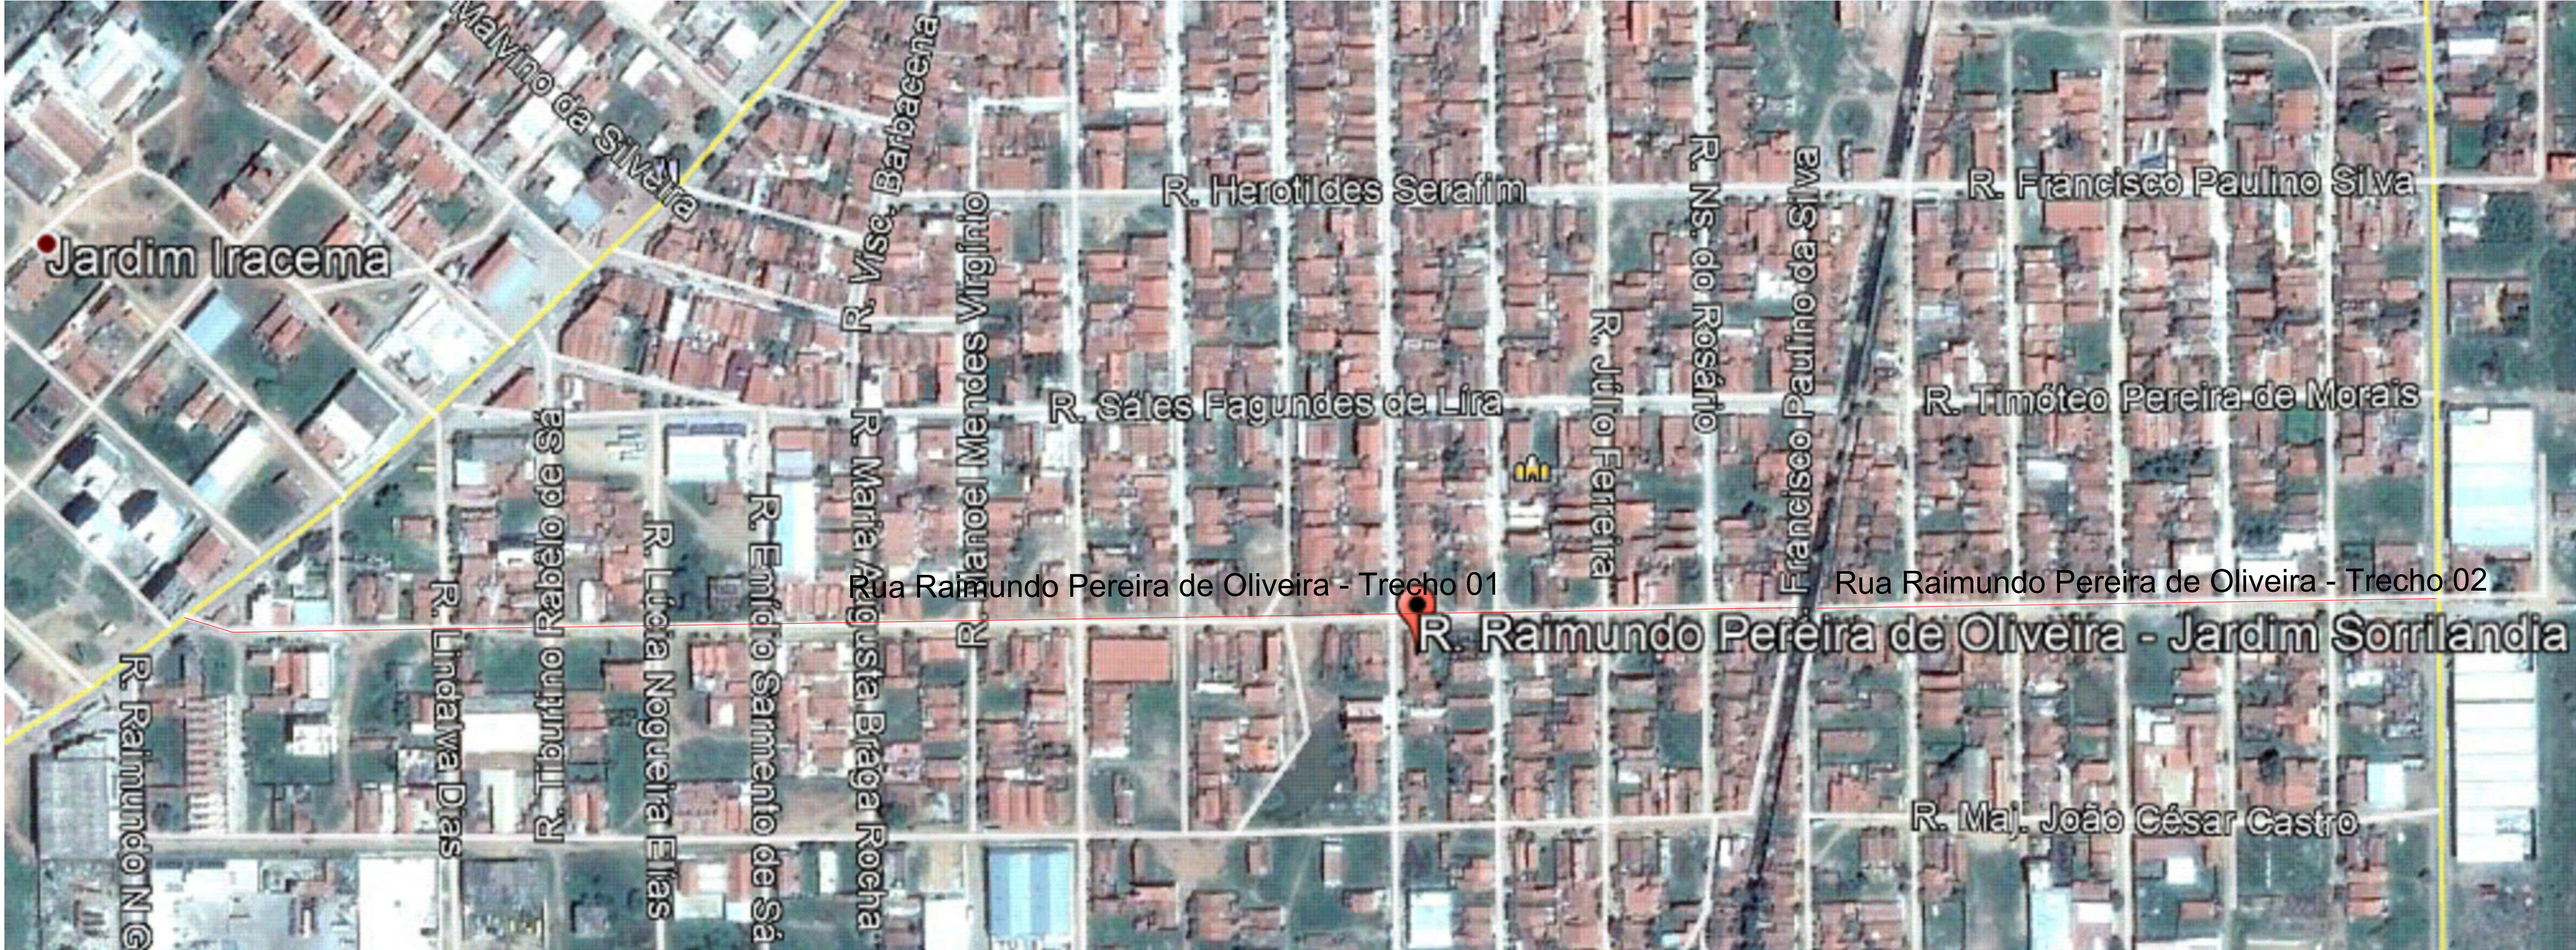

Legenda

Ruas a Serem Pavimentadas CR.: 1030.113-16/2016 e CR.: 1030.112-92/2016

PROPRIETÁRIO: PREFEITURA MUNICIPAL DE SOUSA - PB

PROJETO: LINCOLN CARTAXO DE LIRA JÚNIOR - CREA: 160.814.689-8



CONSTRUÇÃO:

FOLHA	PROJETO: PAVIMENTAÇÃO EM PARALELEPÍPEDO			
01-09	CONCEDENTE:			
	CONVENIENTE: PREFEITURA MUNICIPAL DE SOUSA - PB			
	LOCALIDADE: SOUSA/PB			
	DATA	RESPONSÁVEL	RUBRICA	DADOS
DESENHO	10/2021	LINCOLN CARTAXO		
CÓPIA				
VISTO				
ESCALAS	DESENHOS			CONVÊNIO
INDICADO	Localização			REVISÃO
				ARQUIVO


Aprovações:

Perfil Longitudinal da Rua Raimundo Pereira de Oliveira

TRECHO 02

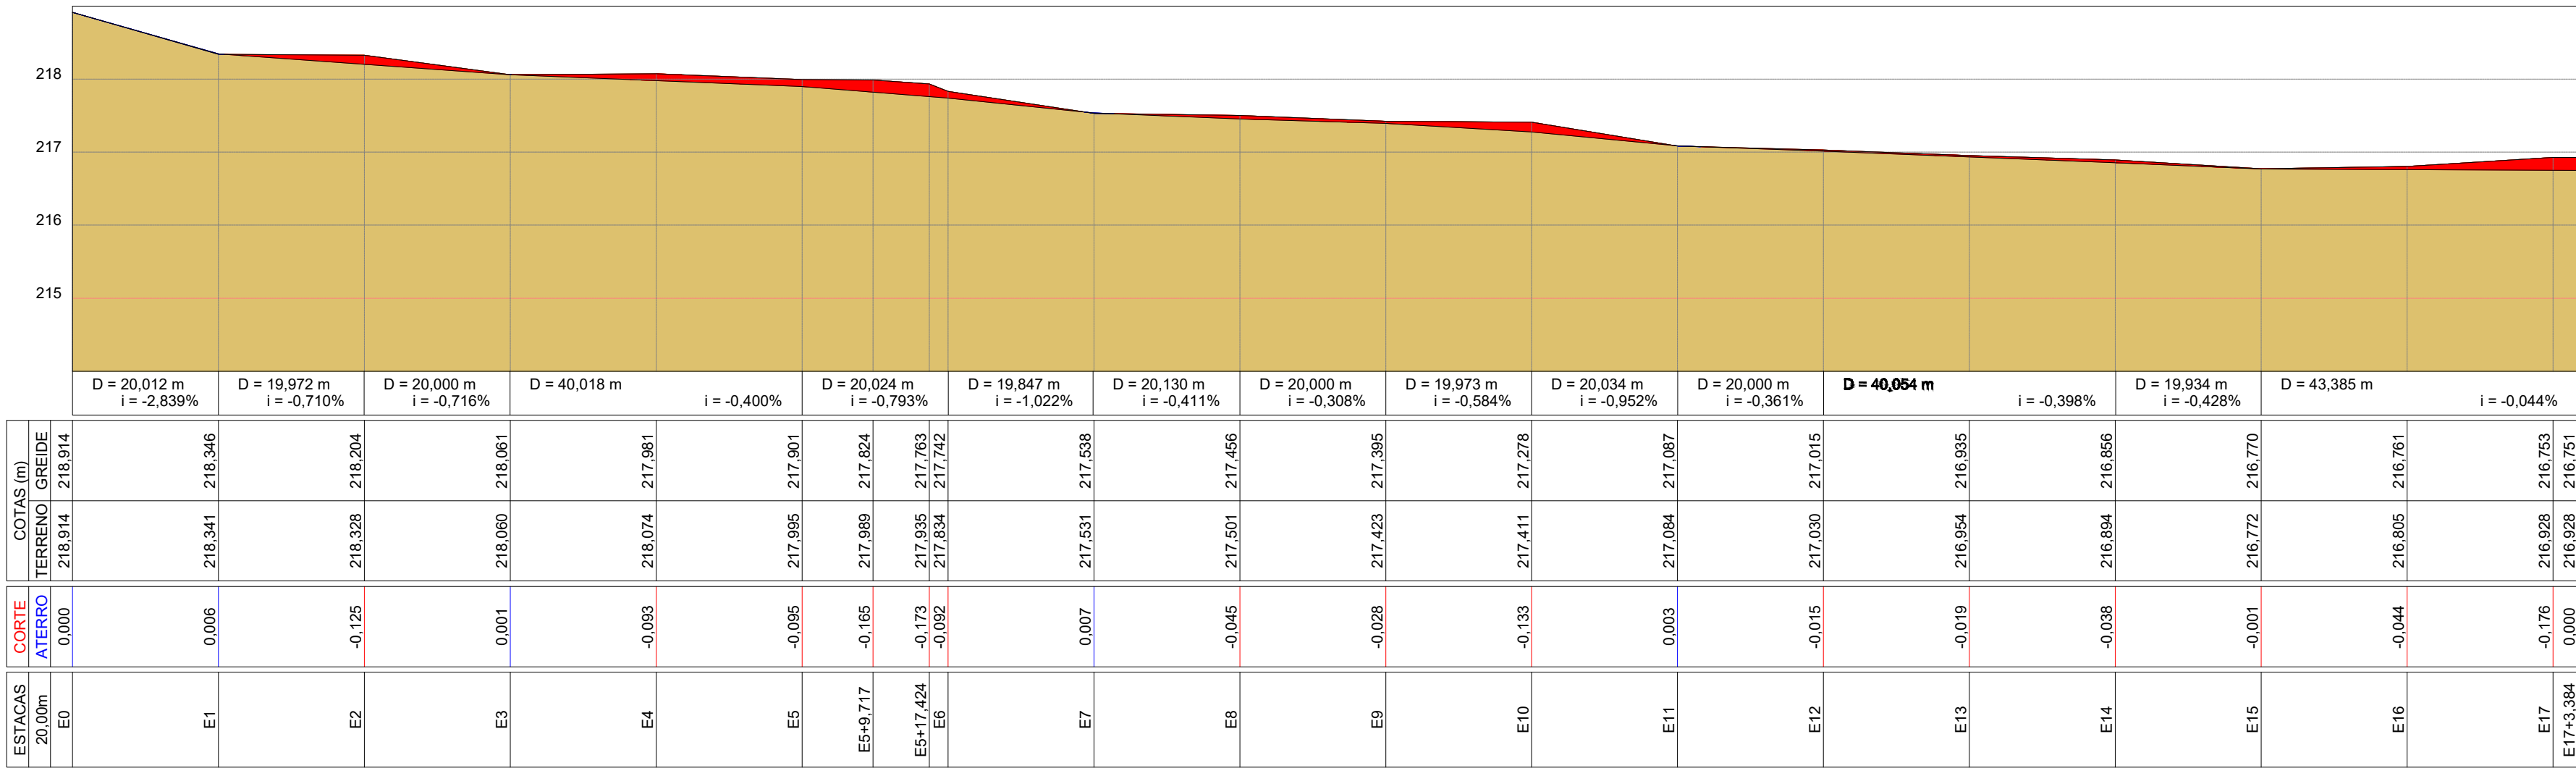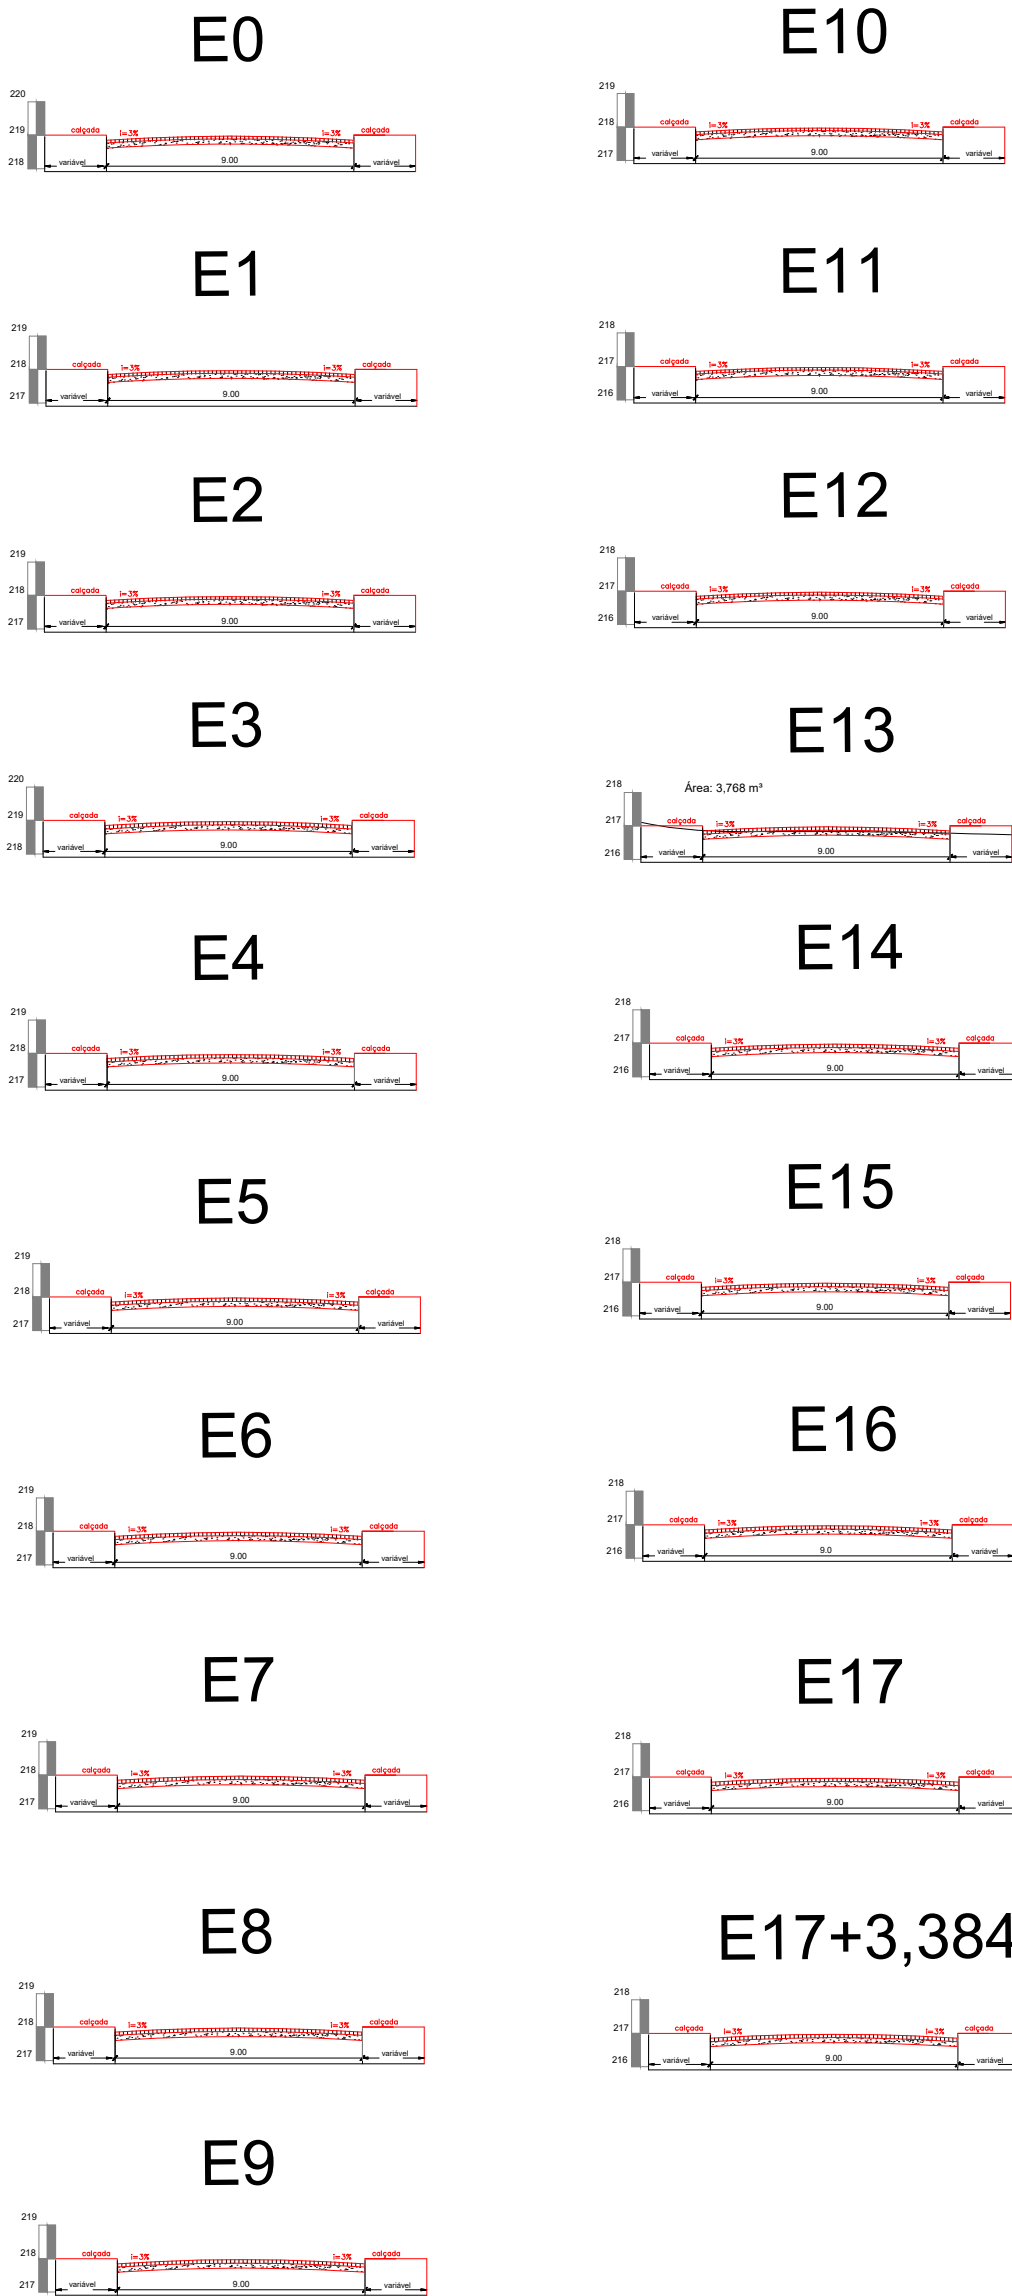

Perfil Longitudinal
escala 1:750

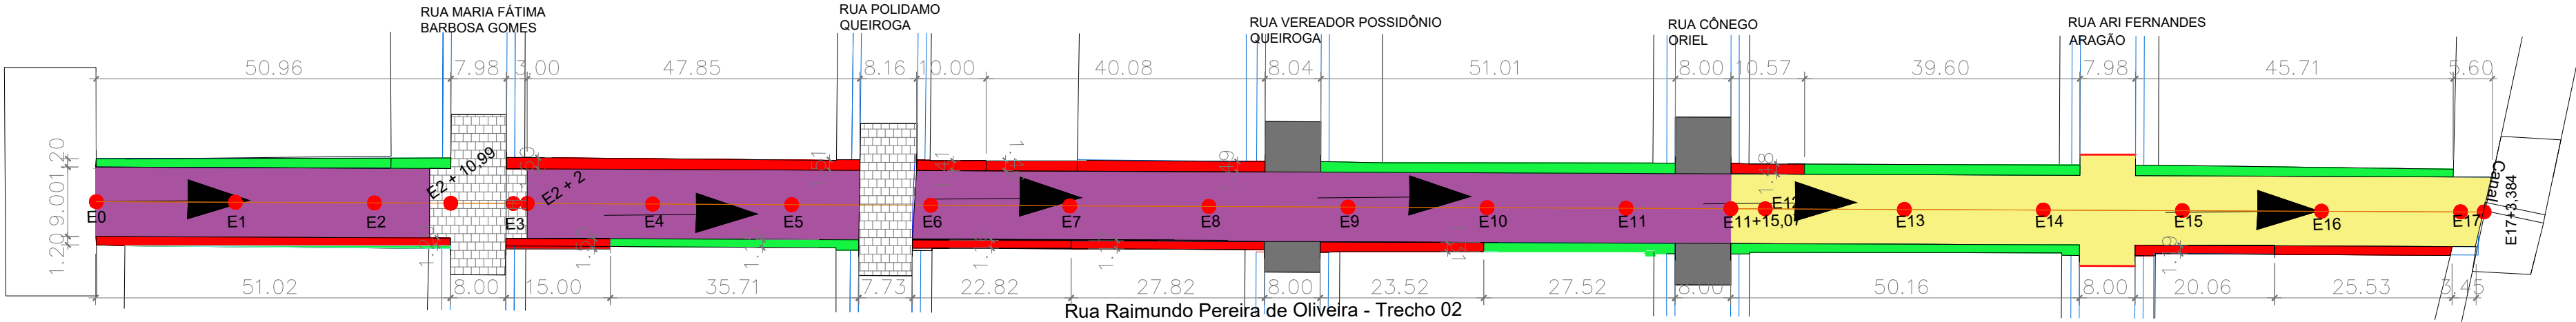

Planimetria
escala 1:750


Legenda

- Calçada existente
- Calçada a Construir
- Ruas a Serem Pavimentadas no CR 1030.113-16
- Pavimentação em Asfalto Existente
- Pavimentação em Paralelepípedo Existente
- Pavimentação em Paralelepípedo Já Executada
- Ruas a Serem Pavimentadas no CR 1030.112-92

Nota: As larguras adotadas para o passeio em concreto, sempre são consideradas medidas internas entre o meio-fio e o limite com edificações e/ou embasamentos.


Seção Transversal

escala 1:275

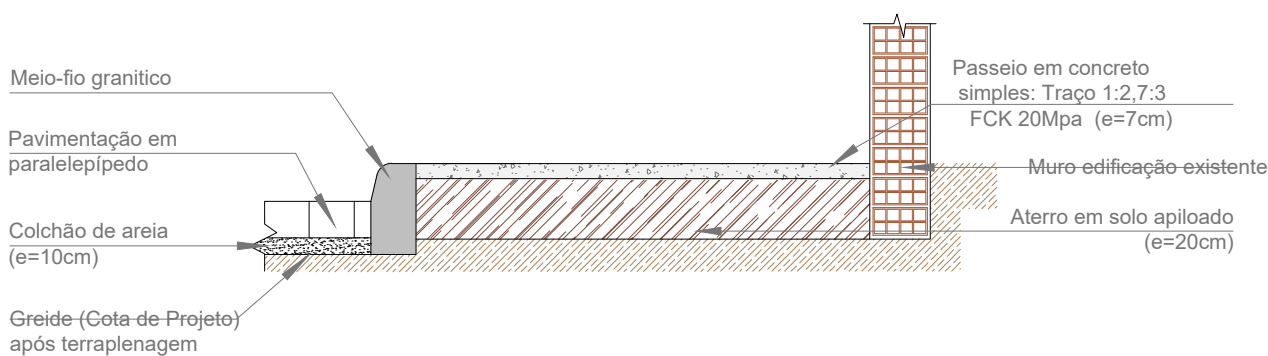

Detalhe 01

escala 1:25

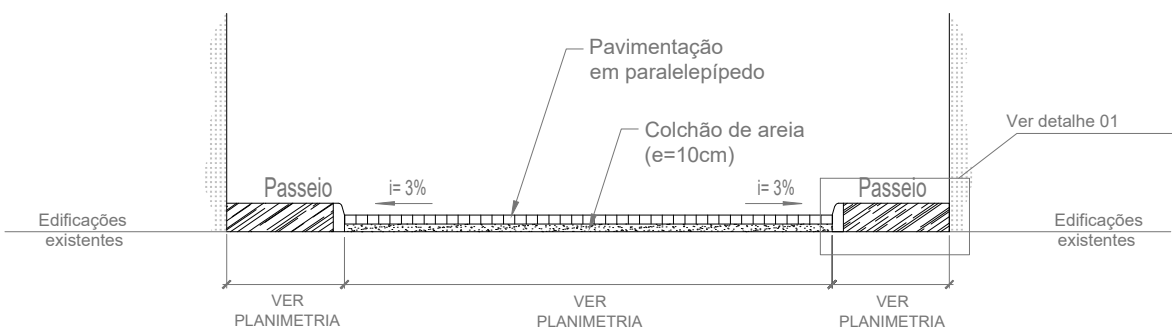

Seção Transversal tipo
escala 1:100

Legenda

- Greide
- Terreno Natural

PROPRIETÁRIO: PREFEITURA MUNICIPAL DE SOUSA - PB

PROJETO: LINCOLN CARTAXO DE LIRA JÚNIOR - CREA: 160.814.689-8

CONSTRUÇÃO:

FOLHA 02-09

PROJETO: PAVIMENTAÇÃO EM PARALELEPÍPEDO

CONCEDENTE: PREFEITURA MUNICIPAL DE SOUSA - PB

CONVENIENTE: PREFEITURA MUNICIPAL DE SOUSA - PB

LOCALIDADE: SOUSA/PB

DESENHO	DATA	RESPONSÁVEL	RUBRICA	DADOS
10/2021	LINCOLN CARTAXO			



ESCALAS	DESENHOS	CONVÊNIO
INDICADO	PROJETO PLANIMÉTRICO - RUA RAIMUNDO PEREIRA DE OLIVEIRA T2	REVISÃO
	Perfil Longitudinal	ARQUIVO
	Seções Transversais	
	Planimetria	
	Seção Transversal Tipo	
	Detalhe 01	

Aprovações:



Av. Gov. Flávio Ribeiro Coutinho, 500, sl. 601
Jardim Oceania, 58037-005 - João Pessoa (PB)
Tel +55 (83) 3578.3426
Cel +55 (83) 99924.4447
e-mail: lclprojetos@hotmail.com

Rua Raimundo Pereira de Oliveira TRECHO 01

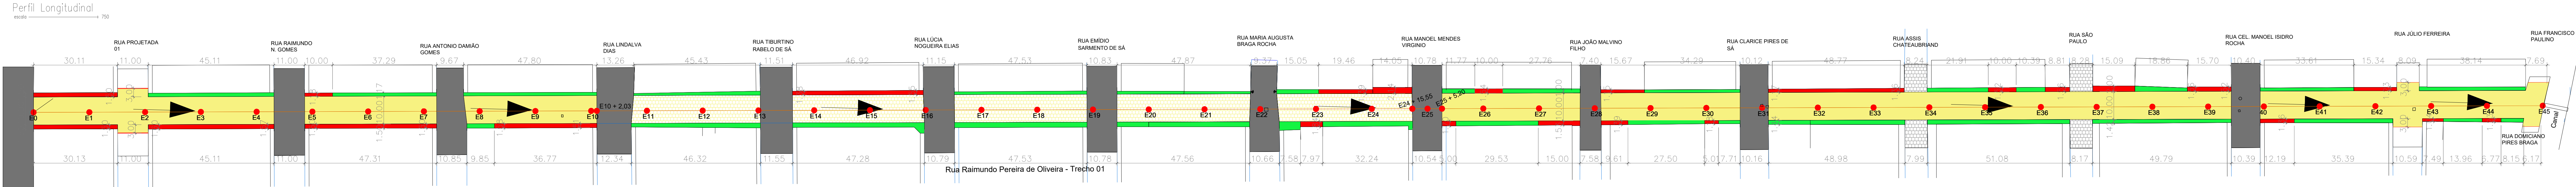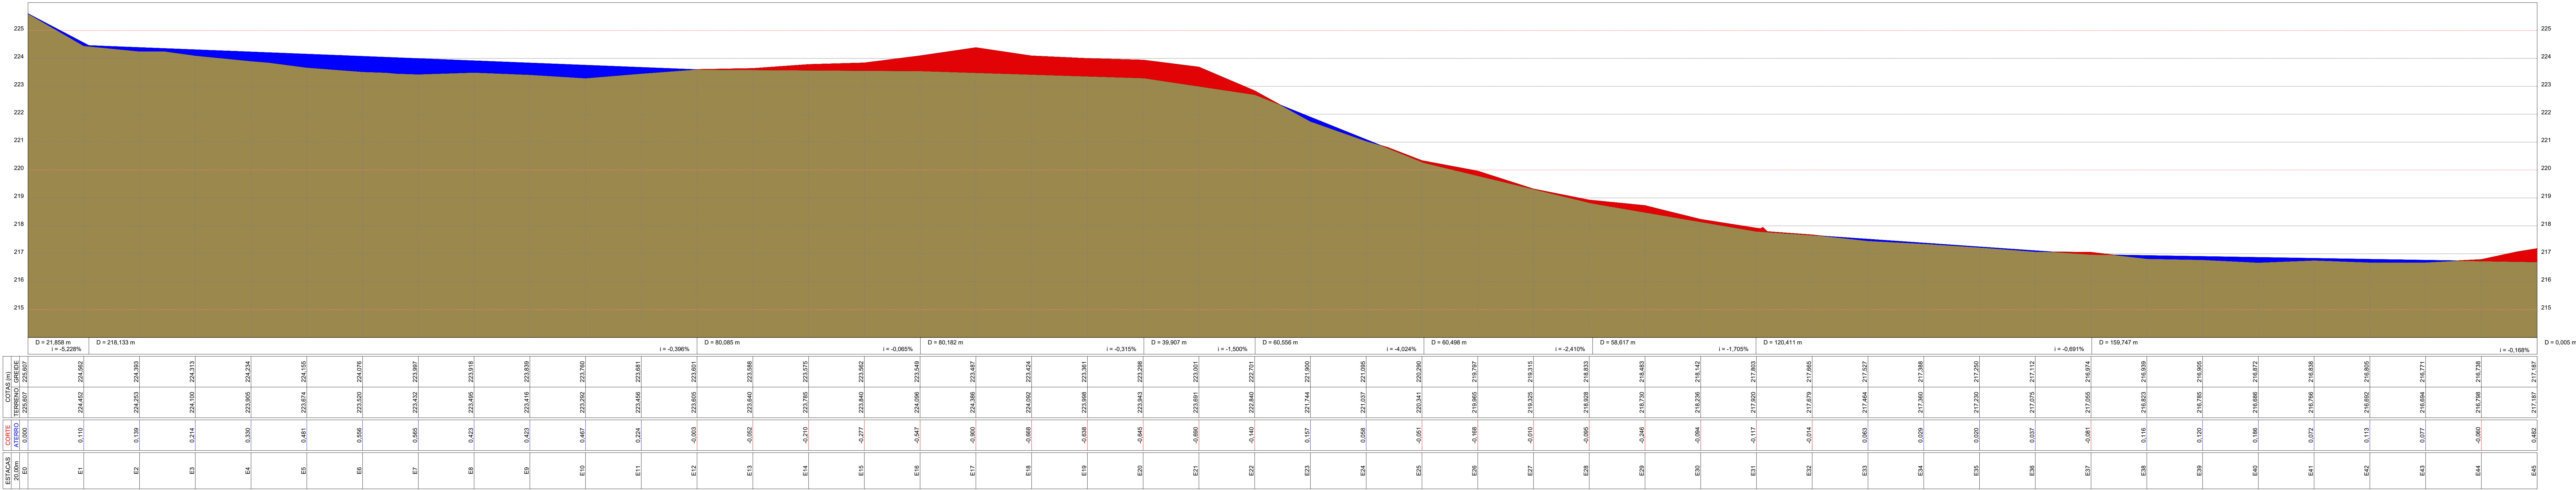

Nota: As larguras adotadas para o passeio em concreto, sempre são consideradas medidas internas entre o meio-fio e o limite com edificações e/ou embasamentos.

PROPRIETÁRIO:
PREFEITURA MUNICIPAL DE SOUSA - PB

PROJETO:
LINCOLN CARTAXO DE LIRA JÚNIOR - CREA: 160.814.689-8

CONSTRUÇÃO:

FOLHA
03-09

PROJETO: PAVIMENTAÇÃO EM PARALELEPÍPEDO
CONCEDENTE: PREFEITURA MUNICIPAL DE SOUSA - PB
LOCALIDADE: SOUSA/PB

DESENHO
10/2021

RESPONSÁVEL
LINCOLN CARTAXO

RUBRICA

DADOS

DESENHOS
PROJETO PLANIMÉTRICO - RUA RAIMUNDO PEREIRA DE OLIVEIRA T1

CONVÊNIO

INDICADO

PERFIL LONGITUDINAL
PLANIMETRIA
SEÇÃO TRANSVERSAL TIPO
DETALHE 01

REVISÃO


ARQUIVO

Aprovações:


LCL PROJETOS

Av. Gen. Flávio Roberto Cavalcanti, 902, sl. 401
Jardim Osseira, 58037-000 - João Pessoa (PB)
Tel: +55 (83) 3078.5428
Cel: +55 (83) 99824.4447
e-mail: lclprojetos@gmail.com


Rua Raimundo Pereira de Oliveira TRECHO 01

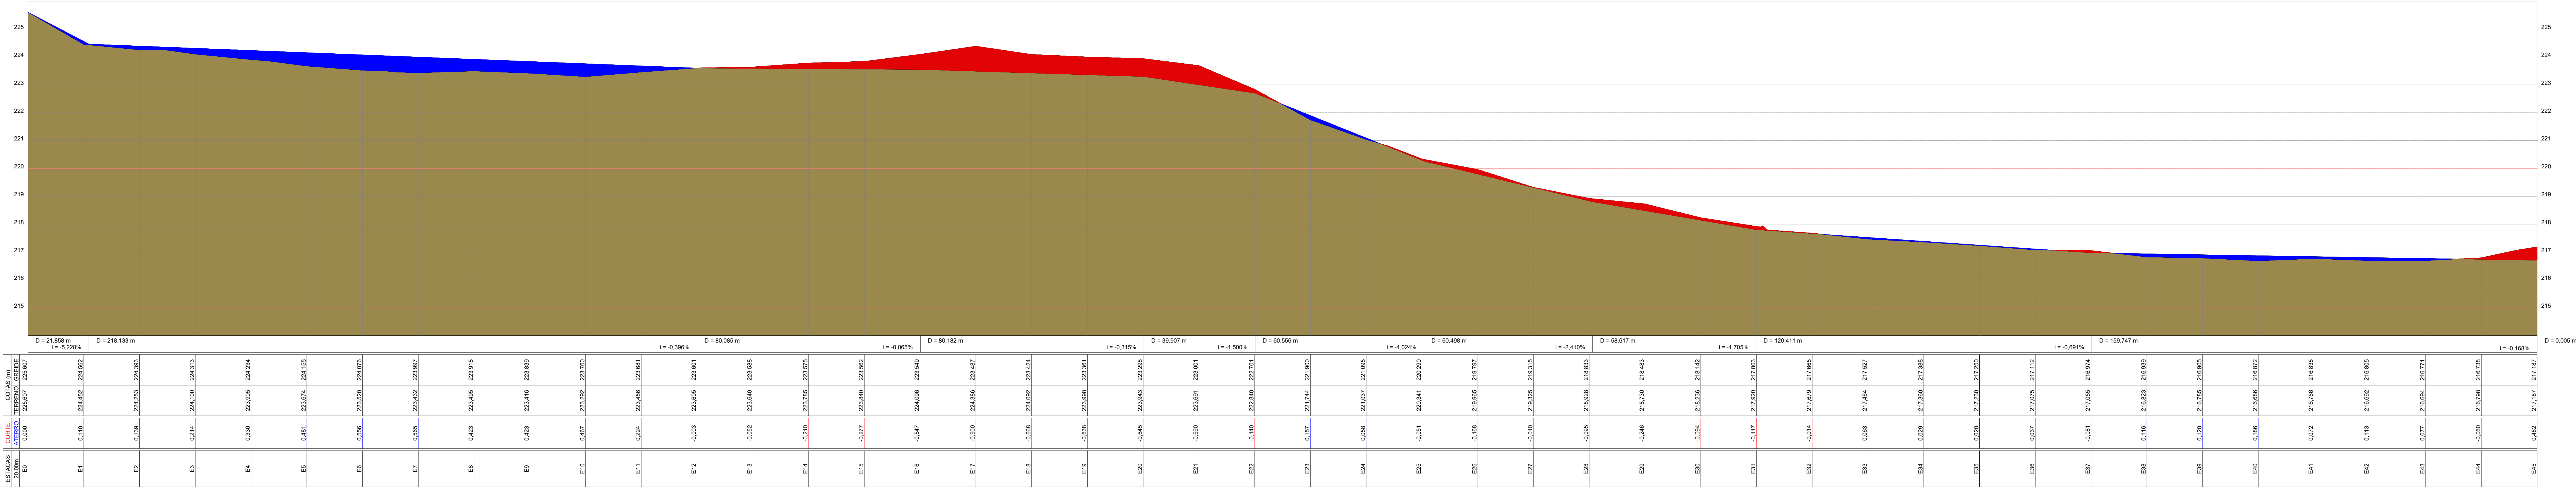


Perfil Longitudinal
escala 1:750

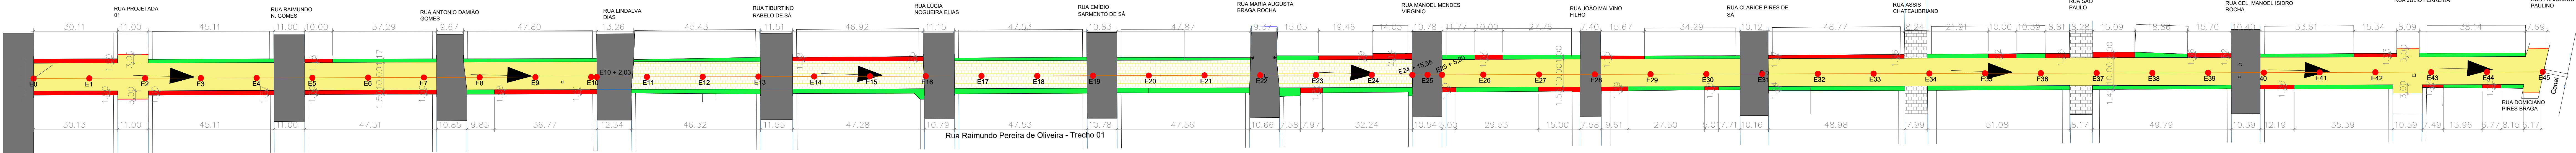

Planimetria
escala 1:750

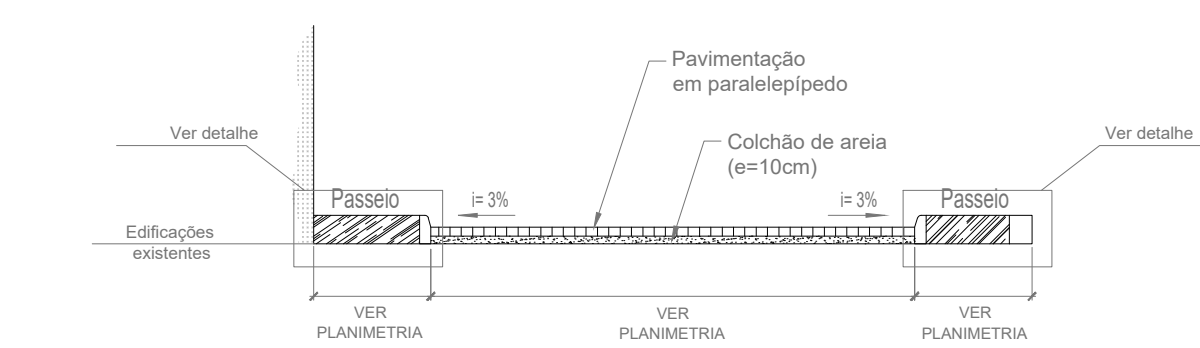

Seção Transversal tipo
escala 1:100

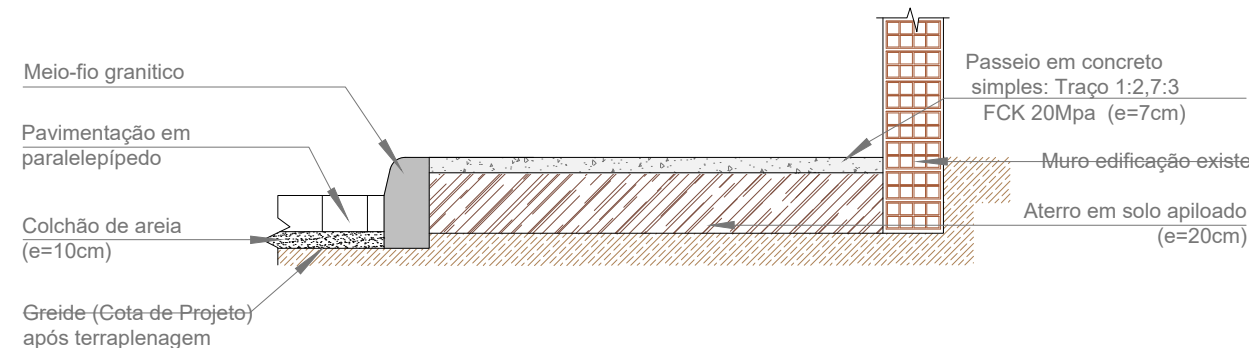

Detalhe 01
escala 1:25

Nota: As larguras adotadas para o passeio em concreto, sempre são consideradas medidas internas entre o meio-fio e o limite com edificações e/ou embasamentos.

- Legenda**
- Calçada existente
 - Calçada a Construir
 - Ruas a Serem Pavimentadas no CR 1030.113-16
 - Pavimentação em Asfalto Existente
 - Pavimentação em Paralelepípedo Existente
 - Pavimentação em Paralelepípedo do Esculapio
 - Ruas a Serem Pavimentadas no CR 1030.112-92
 - BL Boca de Lobo
 - PV Poço de Visita
- Legenda**
- Grelha
 - Terreno Natural

PROPRIETÁRIO: PREFEITURA MUNICIPAL DE SOUSA - PB			
PROJETO: LINCOLN CARTAXO DE LIRA JÚNIOR - CREA: 160.814.689-8			
CONSTRUÇÃO:			
FOLHA	PROJETO: PAVIMENTAÇÃO EM PARALELEPÍPEDO		
03-09	CONCEDENTE: PREFEITURA MUNICIPAL DE SOUSA - PB		
LOCALIDADE: SOUSA/PB			
DESENHO	DATA	RESPONSÁVEL	RUBRICA
CÓPIA	10/2021	LINCOLN CARTAXO	
VISITADO			
ESCALAS	DESENHOS: PROJETO PLANIMÉTRICO - RUA RAIMUNDO PEREIRA DE OLIVEIRA T1		CONVÊNIO
INDICADO	Perfil Longitudinal		REVISÃO
	Planimetria		ARQUIVO
	Seção Transversal Tipo		
Detalhe 01			
Aprovações:			
			
Av. Gen. Flávio Roberto Cavalcini, 902, sl. 401 Jardim Osseira, 58037-000 - João Pessoa (PB) Tel: +55 (83) 3078.5428 Cel: +55 (83) 99824.4447 e-mail: lclprojetos@gmail.com			

