


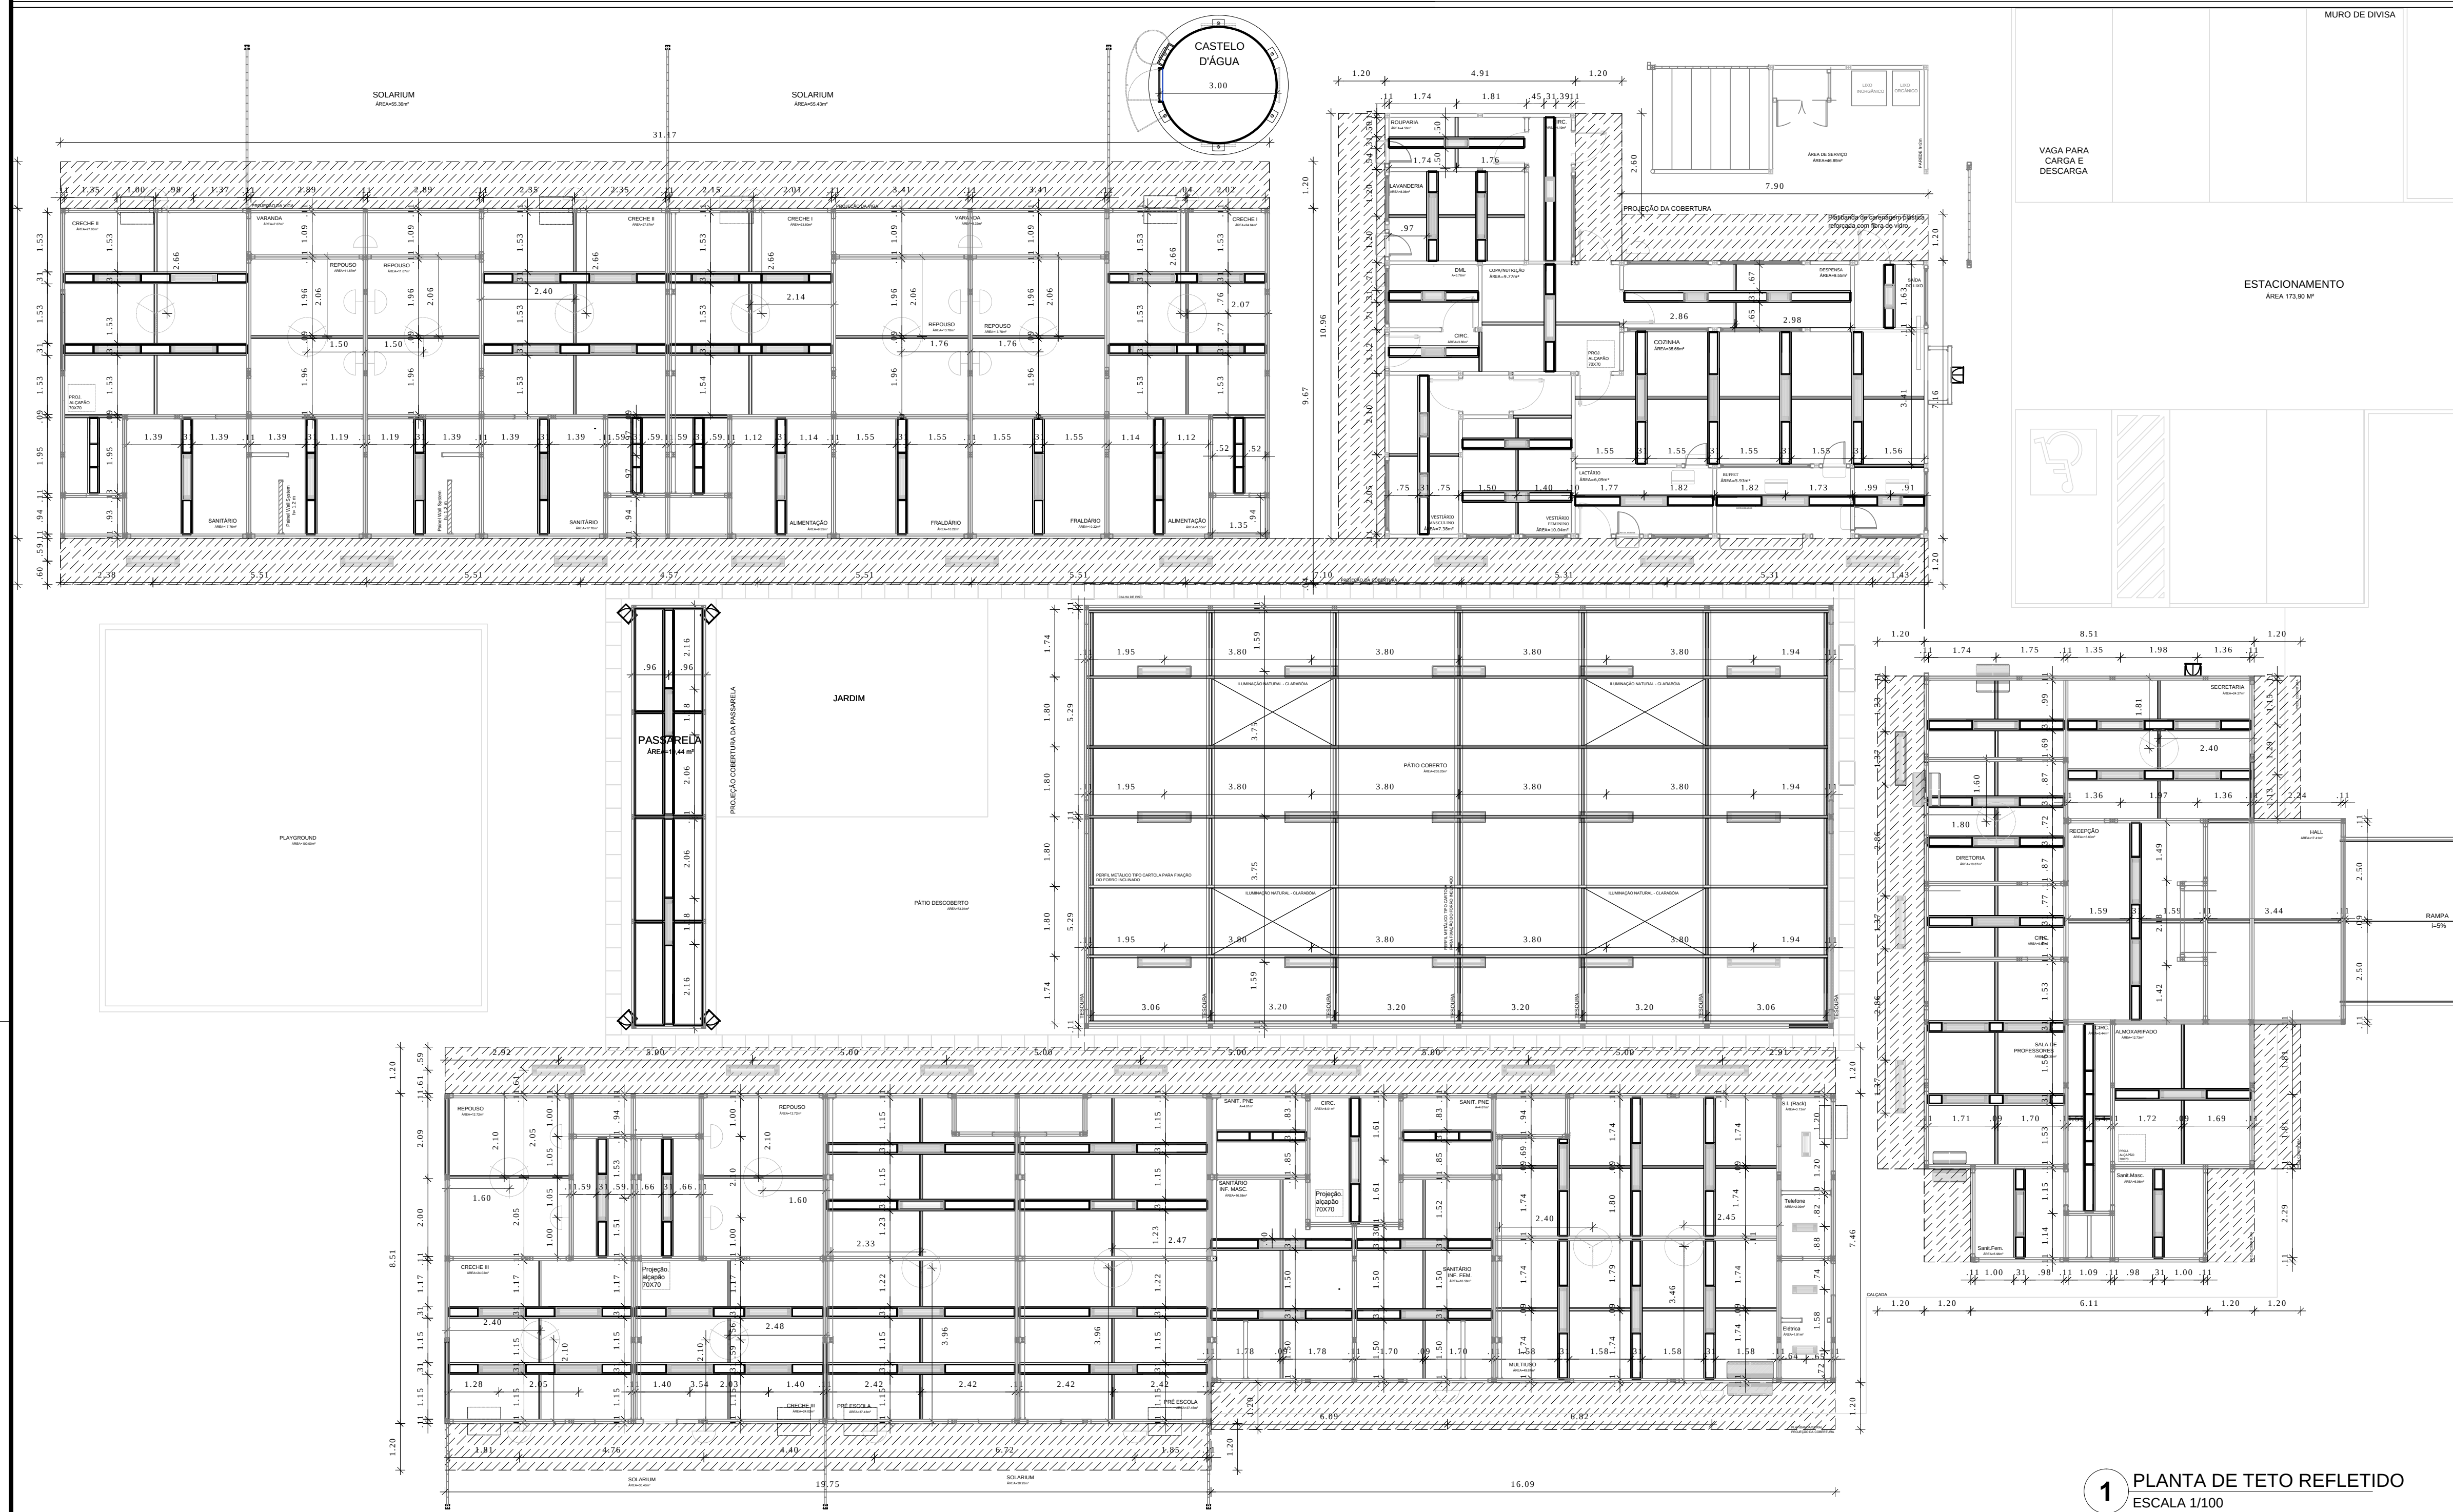

NOTAS

- DIMENSÕES EM METROS;
- COTAS DE NÍVEL EM METROS;
- VERIFICAR POSIÇÃO EXATA DOS PILARES NO PROJETO ESTRUTURAL;
- VERIFICAR DETALHES CONSTRUCTIVOS PERTINENTES NAS PRANCHAS DE DETALHAMENTO;
- ALTERAÇÕES NESTE PROJETO SOMENTE COM AUTORIZAÇÃO EXPRESSA DA MVC E DO FNDE

REFERÊNCIAS:

- MEMORIAL DESCRITIVO DO PROJETO;


Os painéis de forro serão instalados conforme modulação, detalhada em projeto arquitetônico - Planta de teto refletido. A sequência de execução consiste em apoiar esses painéis sobre as abas internas das vigas, e longarinas de apoio para luminárias de embutir.

Os tamanhos dos painéis de forro são variáveis e se ajustam conforme as dimensões de cada ambiente.

Os painéis de forro deverão ser encaixados e colados nas vigas em perfis pultrudados. Complementam o conjunto do forro, longarinas em aço, que servem para apoiar luminárias de embutir (onde estiver especificado em projeto) e perfis metálicos em formato de "H" (onde houver a necessidade de dividir a modulação dos painéis).

Onde houver a indicação de luminárias de sobrepor, os suportes deverão ser fixados utilizando parafusos sextavados de 1/4" com duas arruelas e porca e comprimentos variáveis, de acordo com o material onde será aplicada (painéis wall system ou nas platibandas e beirais em plástico reforçado com fibra de vidro).

Os ventiladores deverão ser instalados nos painéis de forro, onde a fixação do suporte deverá ser realizada através de parafusos sextavados de 1/4" com duas arruelas e porca.

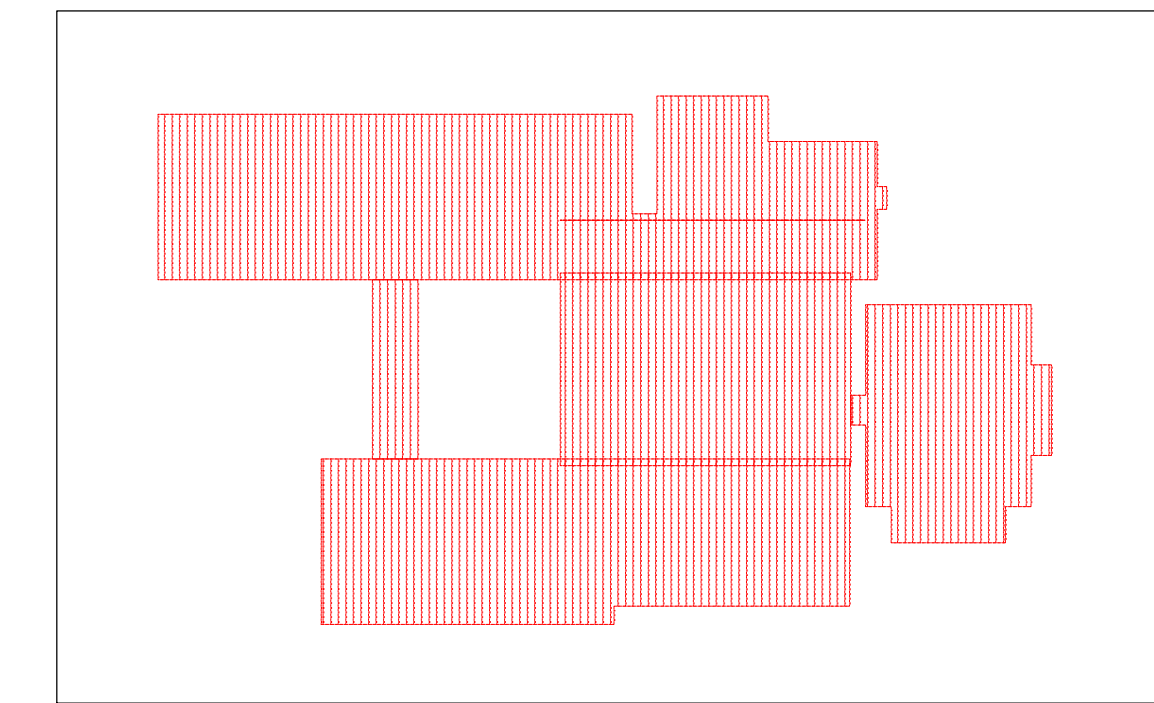

2 CROQUI DE REFERÊNCIA ESCALA 1/500



PROJETO DE TRANSPOSIÇÃO - MVC

PROPRIETÁRIO: :
ENDEREÇO:
MUNICÍPIO – UF:
PROPRIETÁRIO
PAULA B.F. VASQUES
RESP. TÉCNICO CAU A67756–6
PAULA B.F. VASQUES
AUTOR DO PROJETO CAU A67756–6


DLFO	CREA
	RA
OBSERVAÇÕES:	

PROGRAMA PROINFÂNCIA - PROJETO TIPO B PROJETO DE ARQUITETURA

COORDENAÇÃO CGEST - Coordenação Geral de Infraestrutura Educativa		PLANTA DE TETO REFLETIDO		ARQ
REVISÃO R.04	ESCALA 1:100	DATA EMISSÃO NOVEMBRO/2013	PRANCHA 11/45	
FORMATO A1	ARQUIVO 93-MVC-B-ARQ-FOR-GERO-11_R04			

NOTA IMPORTANTE

- A SOBRECARGA MÁXIMA ADMISSÍVEL SOBRE O SISTEMA DO FORRO DAS CRECHES (LONGARINAS + PAINÉIS WALL SYSTEM) É DE 90 kg/m², SENDO PERMITIDO ANDAR SOBRE O FORRO PARA EVENTUAIS MANUTENÇÕES, **ENTRETANTO ESTA ÁREA NÃO PODE SER USADA COMO DEPÓSITO DE MATERIAIS.**

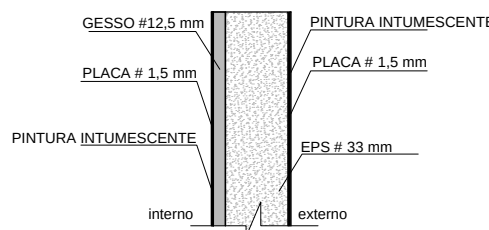


DETALHE COMPOSIÇÃO PAINEL DE FORRO SEM ESCALA


○ TETO - Forro em Painel Wall System e=50mm

1 - FORRO PLANO COM PINTURA INTUMESCENTE NAS DUAS FACES + PINTURA ACRÍLICA BEGE APLICADA NA FACE INTERNA

2 - FORRO INCLINADO COM PINTURA INTUMESCENTE NAS DUAS FACES + PINTURA ACRÍLICA BEGE APLICADA NA FACE INTERNA

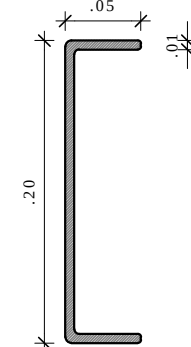

Perfil Viga
esc.: 1:5

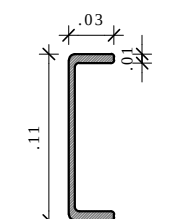

Perfil Pilar
esc.: 1:5

LEGENDA	
QUANT.	DESCRIÇÃO
05	LUMINÁRIA DE PRÉ FECHADA COMPLETA COM UMA LÂMPADA A VAPOR METÁLICO DE 100W, IGNITOR E REATOR ELETRÔNICO DE ALTA FREQUÊNCIA, ALTO FATOR DE POTÊNCIA E BAIXA TAXA DE DISTORÇÃO HARMÔNICA (PPH=92 E TDD=10%).
19	LUMINÁRIA DE EMBUTIR COMPLETA COM 2 LÂMPADAS FLUORESCENTES TUBULARES DE 18W, REF. 330232 DA TDM OU EQUIVALENTE, REATOR DUPLA DE ALTA FREQUÊNCIA, ALTO FATOR DE POTÊNCIA E BAIXA TAXA DE DISTORÇÃO HARMÔNICA (PPH=92 E TDD=10%).
80	LUMINÁRIA DE EMBUTIR COMPLETA COM 2 LÂMPADAS FLUORESCENTES TUBULARES DE 30W, REF. 330232 DA TDM OU EQUIVALENTE, REATOR DUPLA DE ALTA FREQUÊNCIA, ALTO FATOR DE POTÊNCIA E BAIXA TAXA DE DISTORÇÃO HARMÔNICA (PPH=92 E TDD=10%).
34	LUMINÁRIA DE SOBREPOR COMPLETA COM 2 LÂMPADAS FLUORESCENTES TUBULARES DE 30W, REF. 330232 DA TDM OU EQUIVALENTE, REATOR DUPLA DE ALTA FREQUÊNCIA, ALTO FATOR DE POTÊNCIA E BAIXA TAXA DE DISTORÇÃO HARMÔNICA (PPH=92 E TDD=10%).
06	LUMINÁRIA DE SOBREPOR COMPLETA COM 2 LÂMPADAS FLUORESCENTES TUBULARES DE 18W, REF. 330232 DA TDM OU EQUIVALENTE, REATOR DUPLA DE ALTA FREQUÊNCIA, ALTO FATOR DE POTÊNCIA E BAIXA TAXA DE DISTORÇÃO HARMÔNICA (PPH=92 E TDD=10%).
06	PROJETOR COMPLETO COM UMA LÂMPADA A VAPOR METÁLICO DE 150W, IGNITOR E REATOR ELETRÔNICO DE ALTA FREQUÊNCIA, ALTO FATOR DE POTÊNCIA E BAIXA TAXA DE DISTORÇÃO HARMÔNICA (PPH=92 E TDD=10%), REFRATOR EM VIDRO TEMPERADO À PROVA DE CHOQUE TÉRMICO, H=200mm DO PRÉ ACABADO.
16	VENTILADOR DE TETO 130 W MODELO REFERÊNCIA TRON OU EQUIVALENTE
26	ARANDELA DE SOBREPOR COM 1 LÂMPADA INCANDESCENTE DE 60W, H=220mm DO PRÉ ACABADO.
02	AR CONDICIONADO TIPO AIR SPLIT SPRINGER CARRIER OU SIMILAR 12.000 BTUS (INSTALAÇÃO OBRIGATORIA)
01	AR CONDICIONADO TIPO AIR SPLIT SPRINGER CARRIER OU SIMILAR 18.000 BTUS (INSTALAÇÃO OBRIGATORIA)
01	AR CONDICIONADO TIPO AIR SPLIT SPRINGER CARRIER OU SIMILAR 30.000 BTUS (INSTALAÇÃO OBRIGATORIA)
04	UNIDADES CONDENSADORAS H=220mm, P= 06 AR CONDICIONADOS DESCRITOS EM PROJETOS - CX, 4"x6" (INSTALAÇÃO OBRIGATORIA)
-	PLATIBANDA E BEIRAL DE PLÁSTICO REFORÇADO COM FIBRA DE VIDRO, ESPESURA 3mm
-	PAINÉIS COM PREVISÃO PARA INSTALAÇÃO DE AR CONDICIONADO, NÃO PODENDO ALTERAR O LOCAL.