


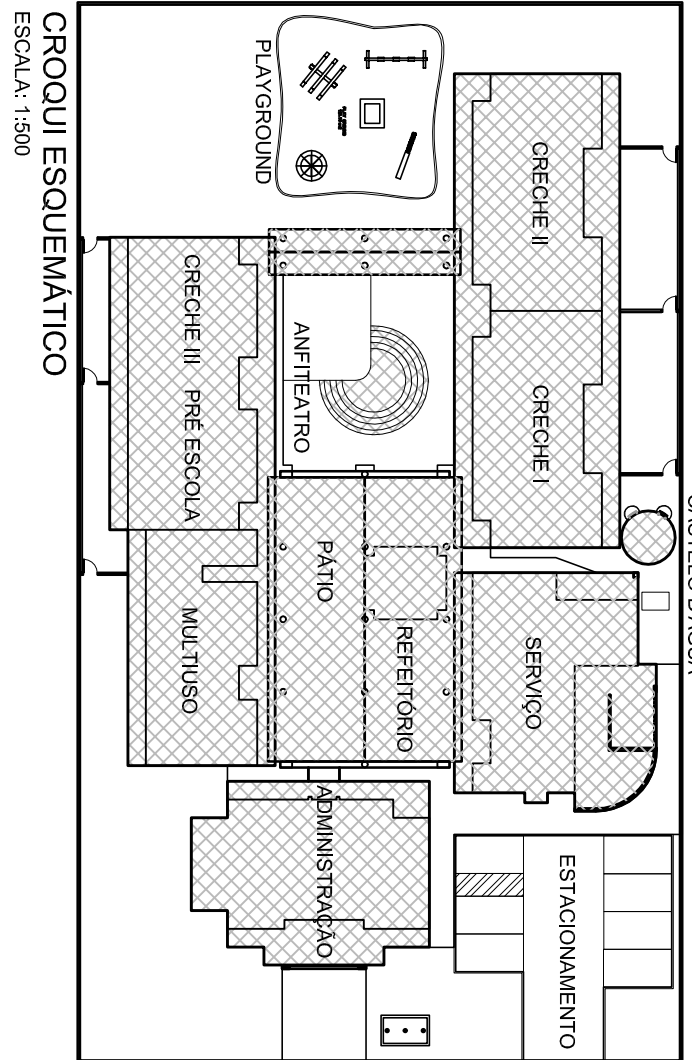
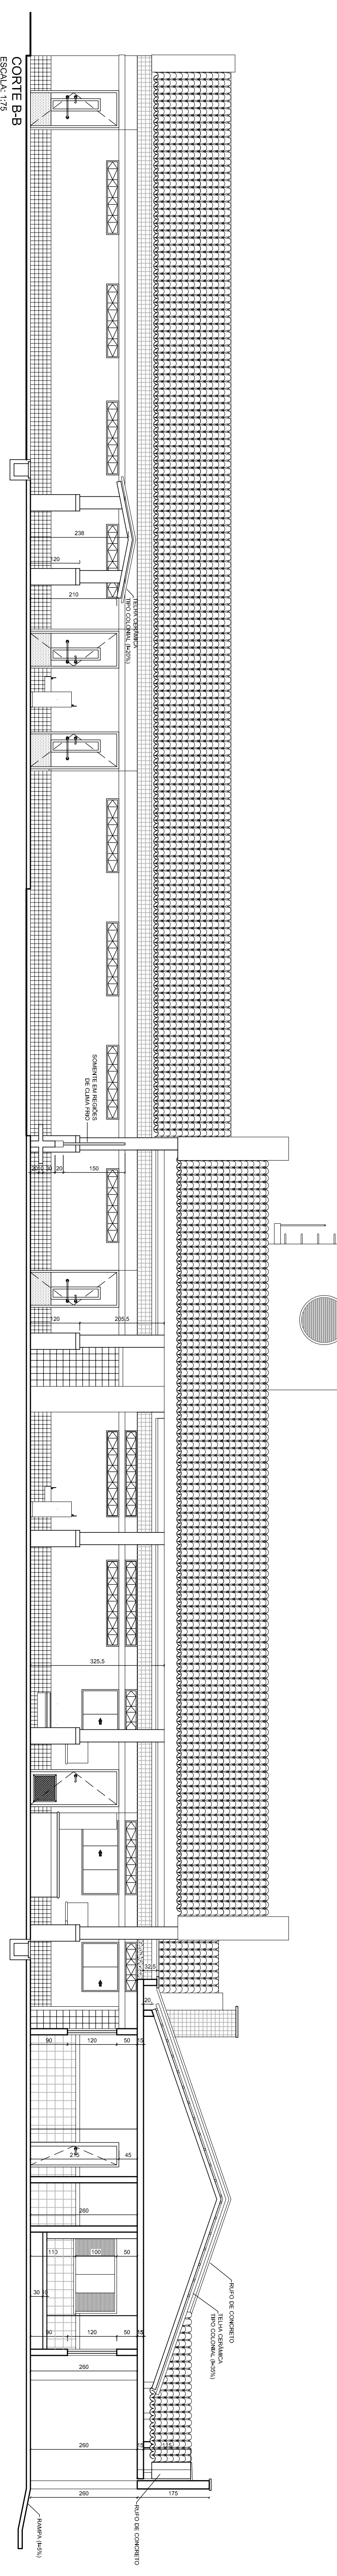
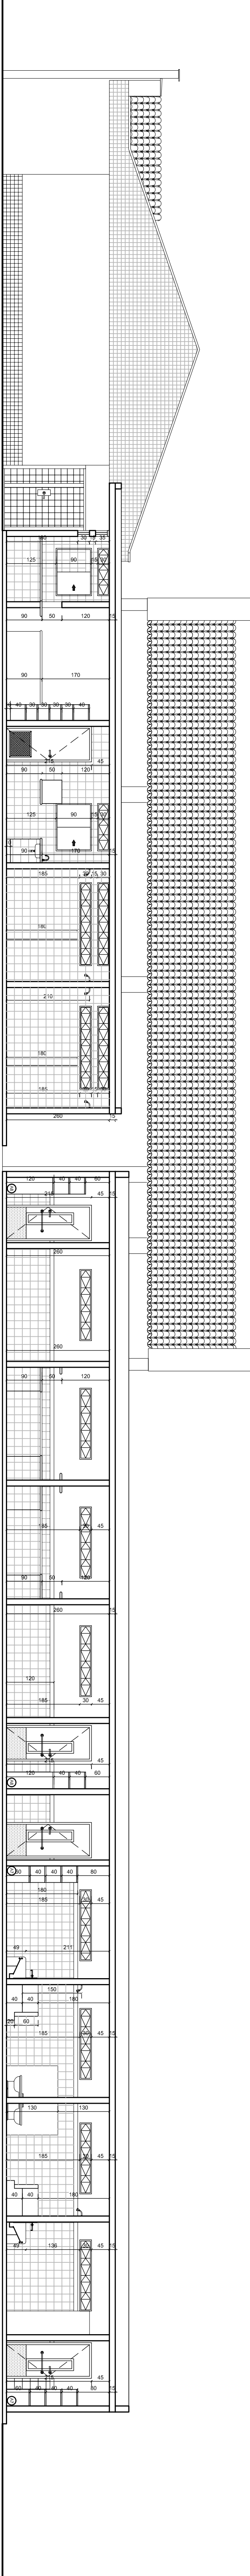
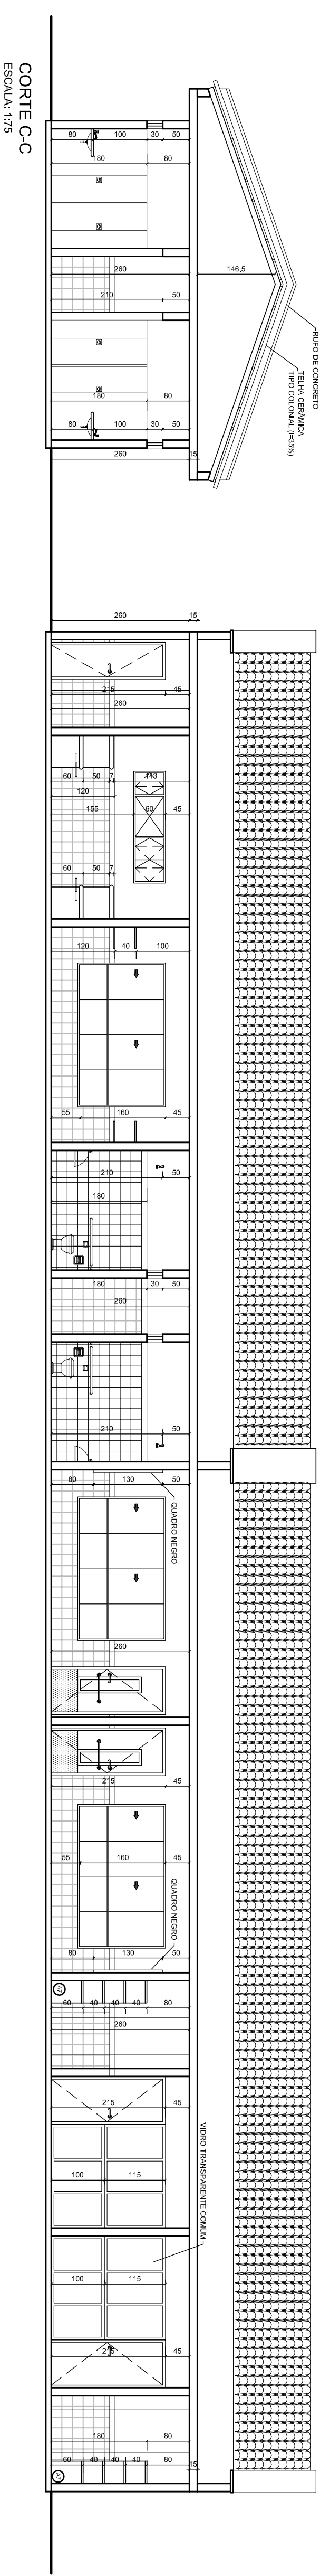
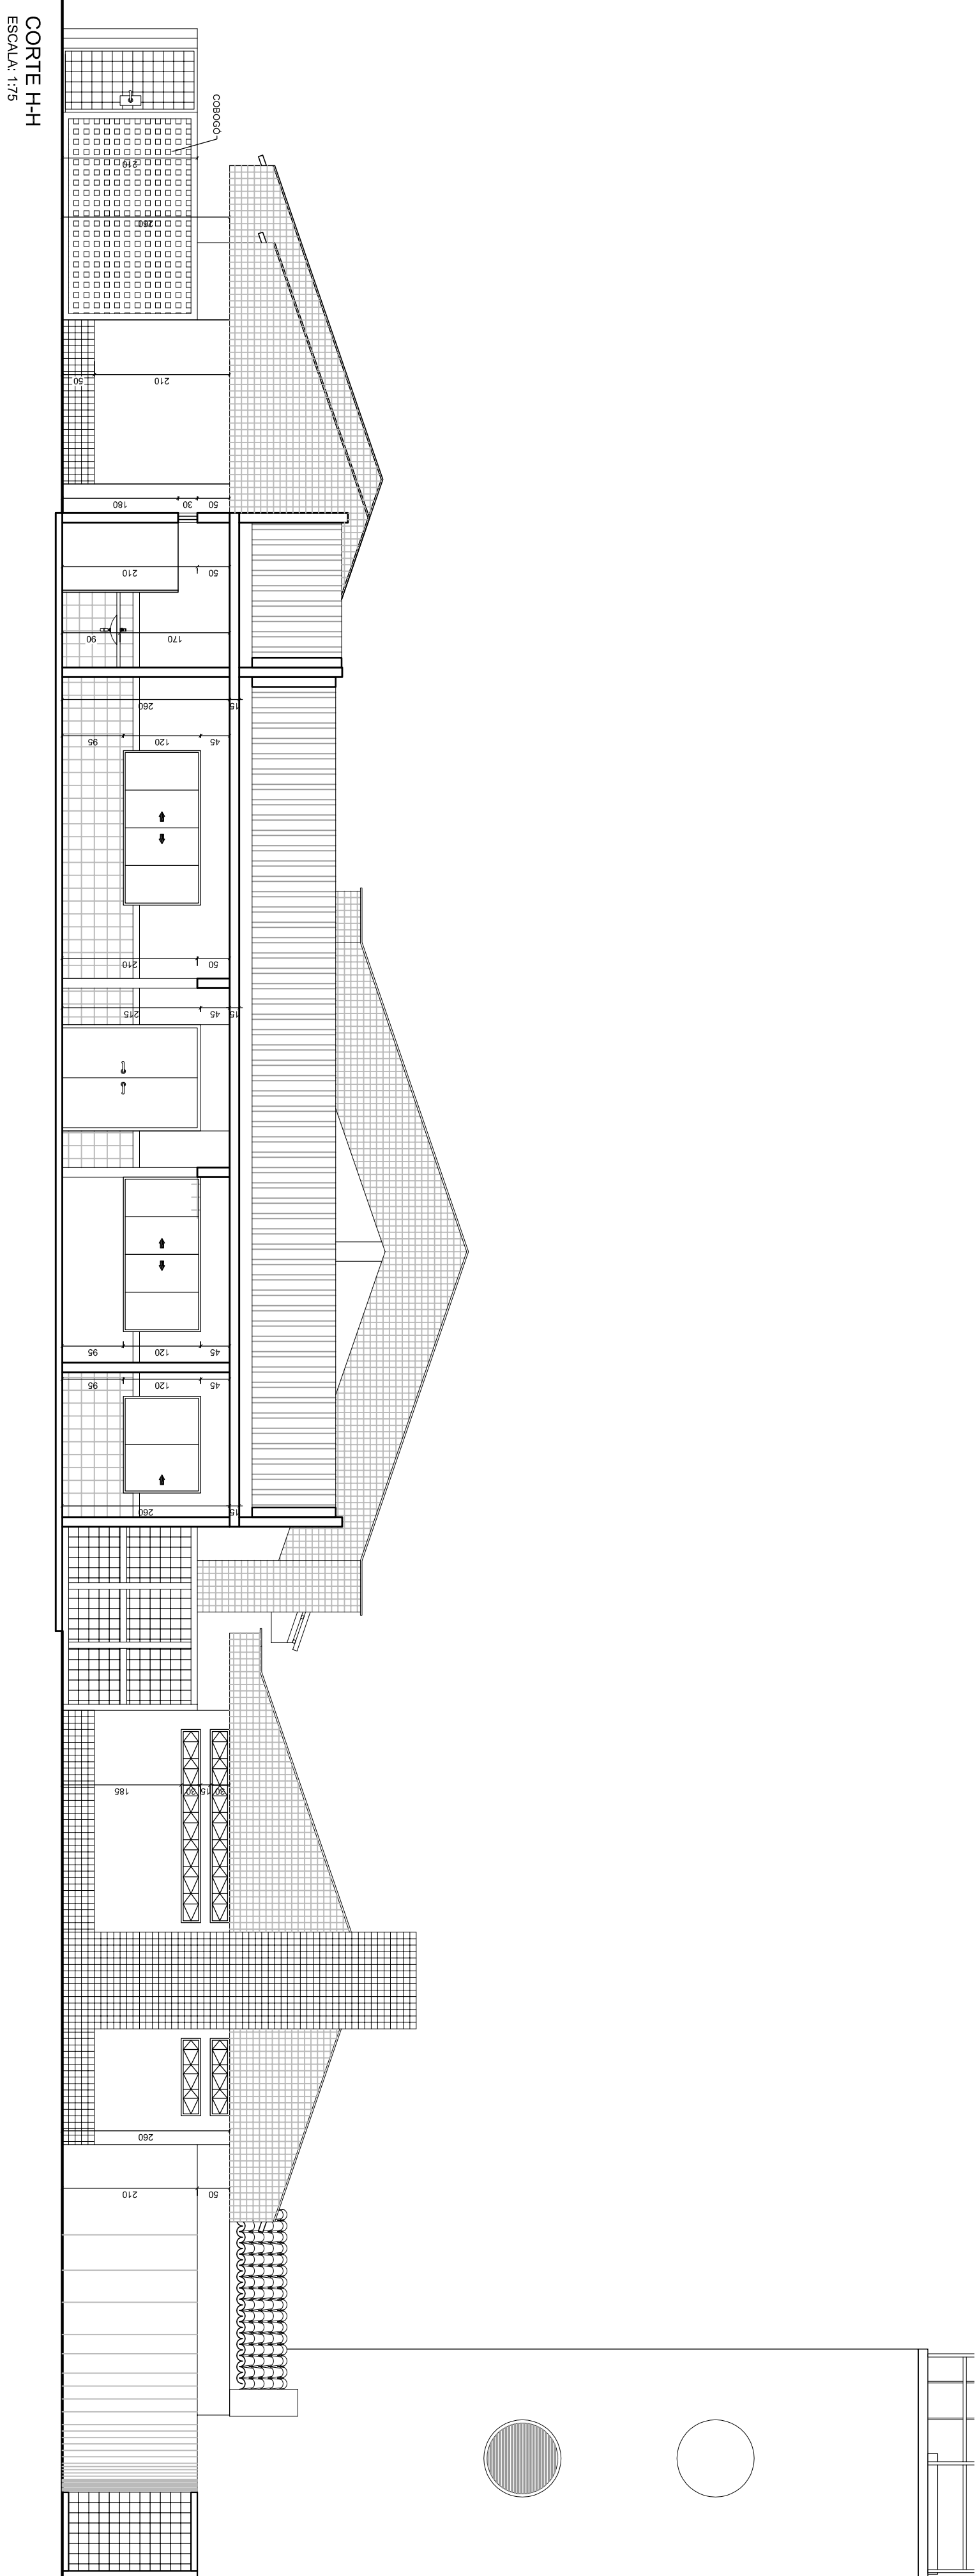
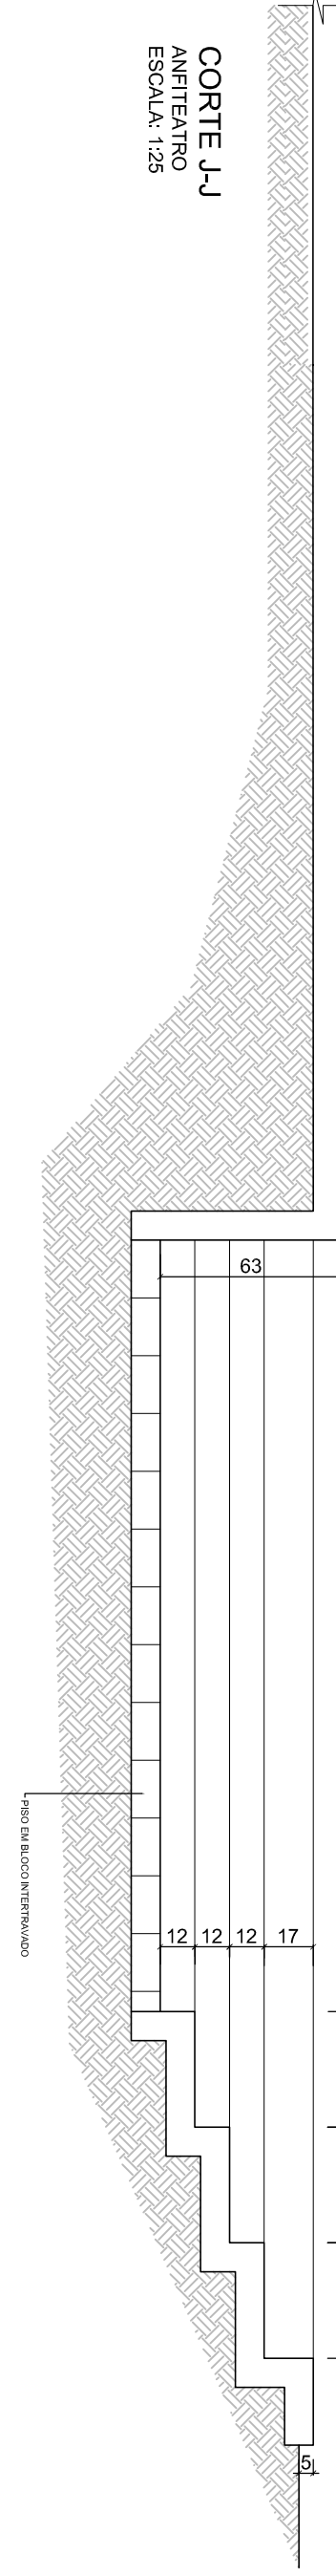
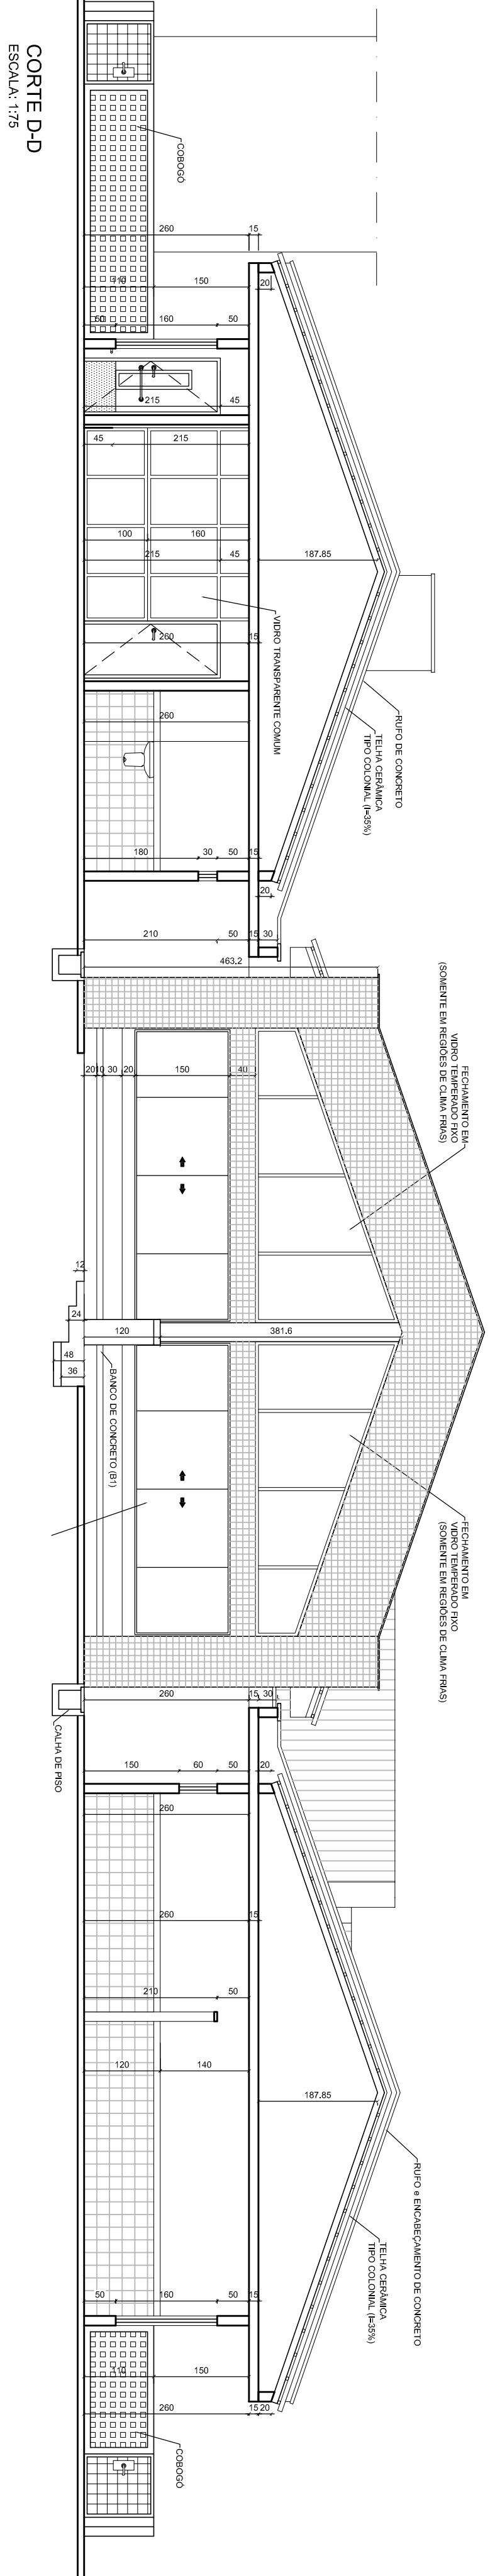


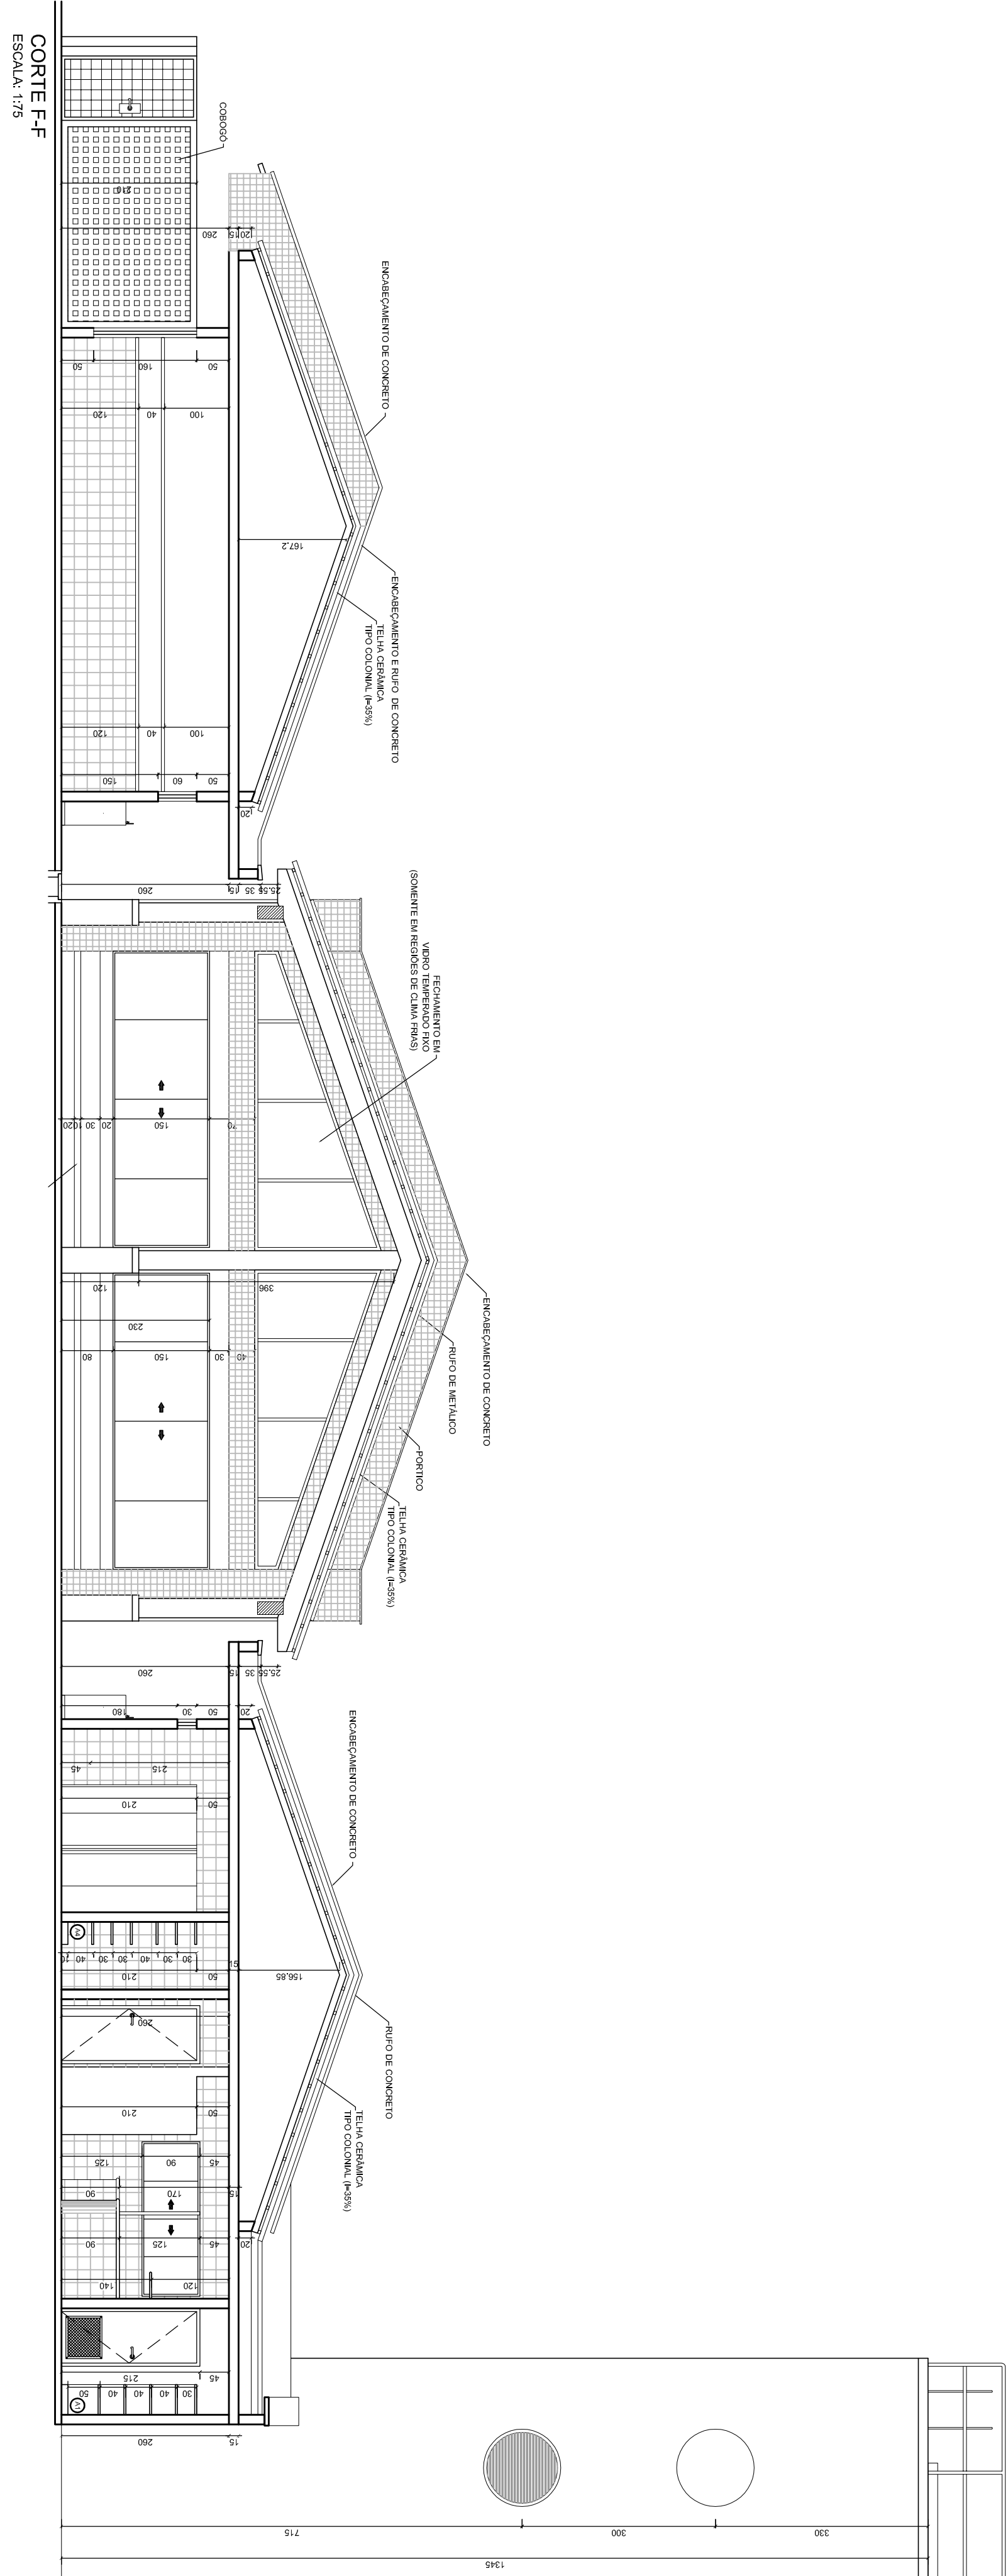

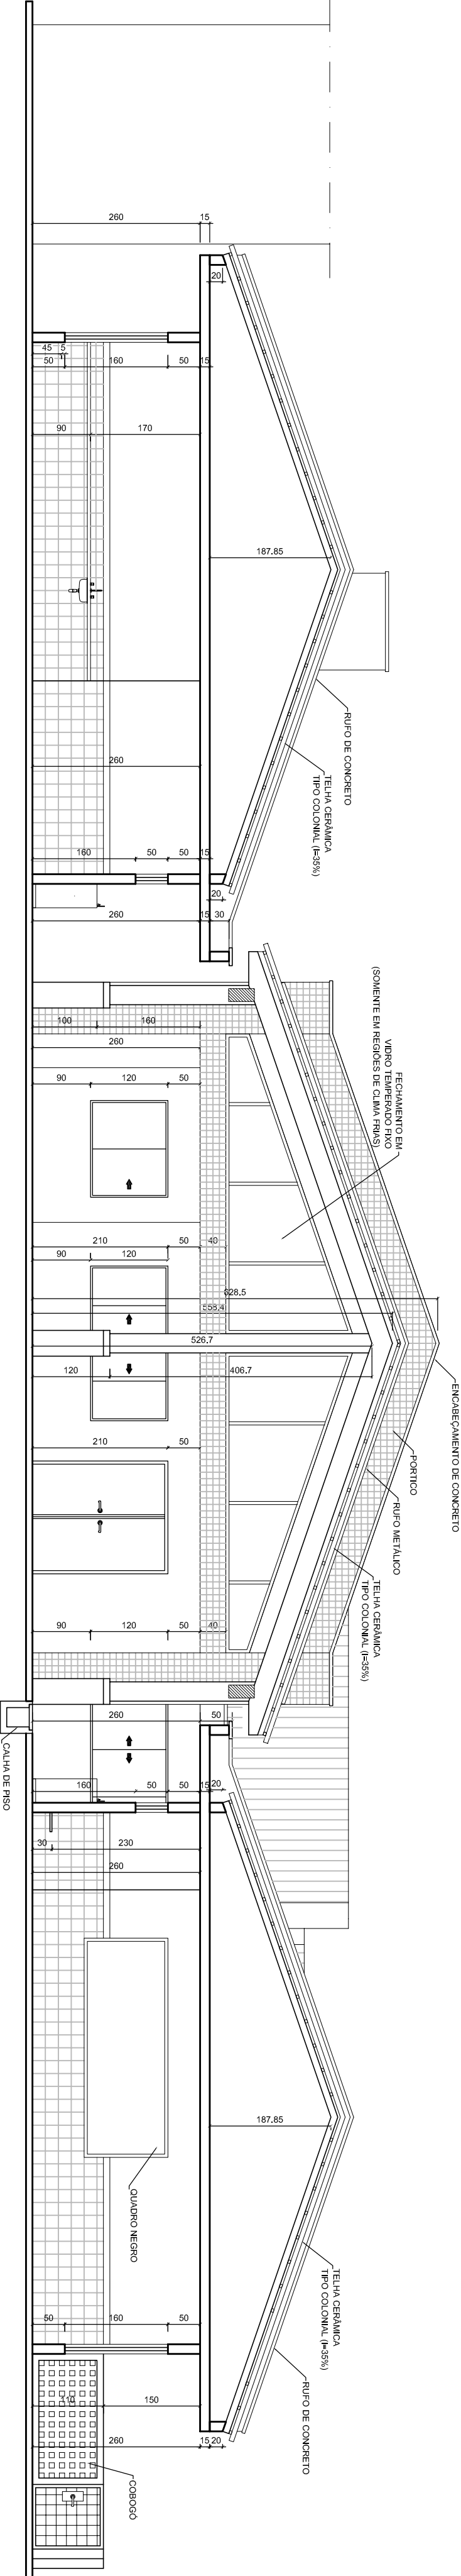

Ministério
da Educação

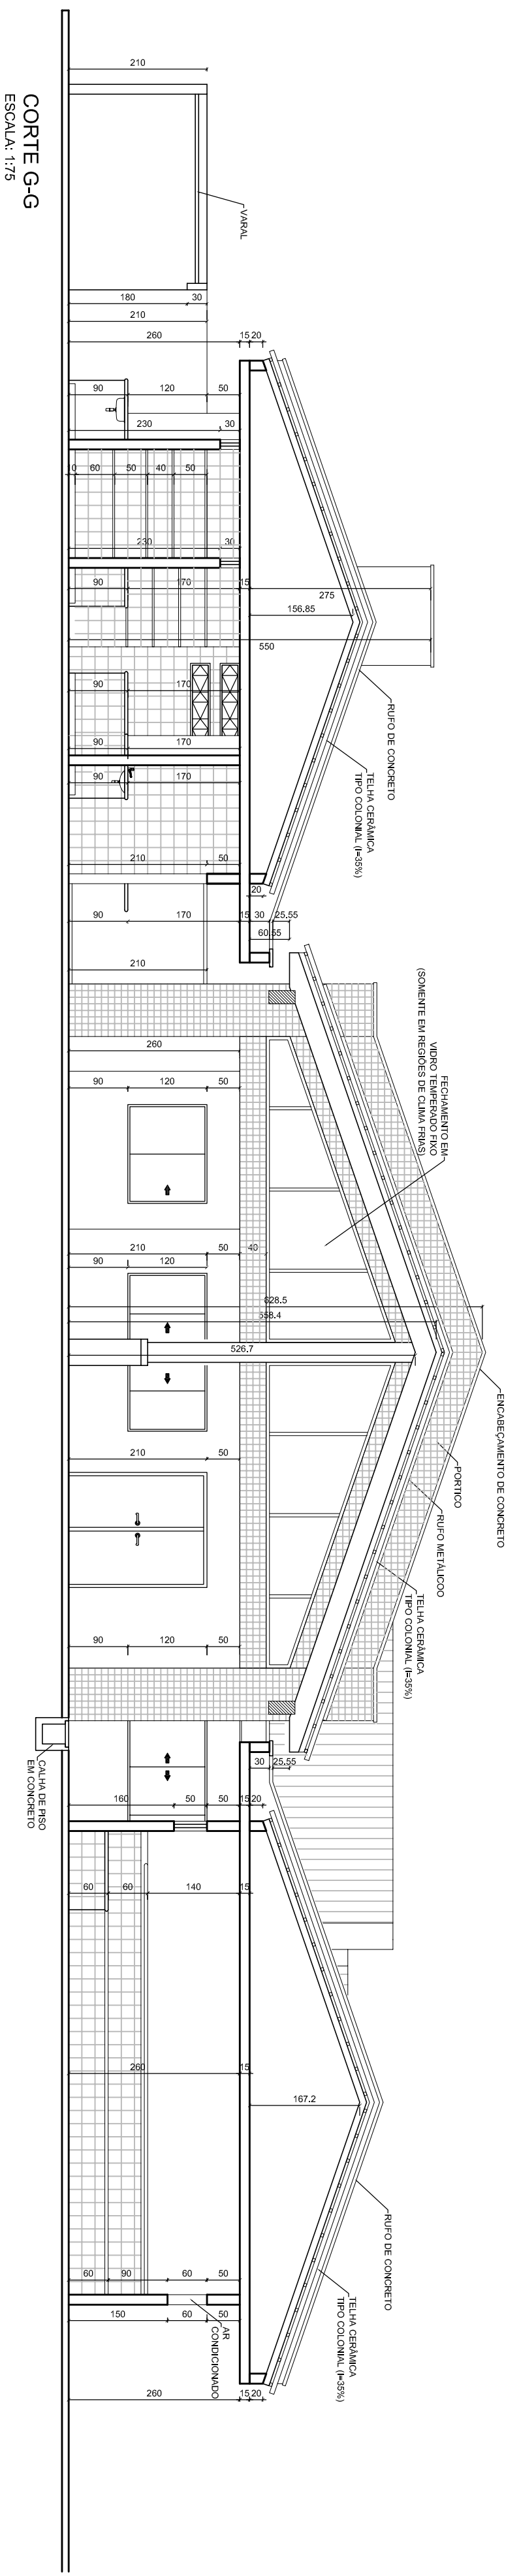

PROINFÂNCIA – ESPAÇO EDUCATIVO INFANTIL

EXECUÇÃO: MUNICÍPIO – UF: FUNDO NACIONAL DE DESENVOLVIMENTO DA EDUCAÇÃO - FNDE
RESPONSÁVEL TÉCNICO:

AUTOR DO PROJETO
AUTOR DO PROJETO
RESP. TÉCNICO







OUTO CFE4

FAA

PROJETO TIPO B
CORTES

AR

REVISÃO
DATA REVISÃO
DESIGNO
05/12

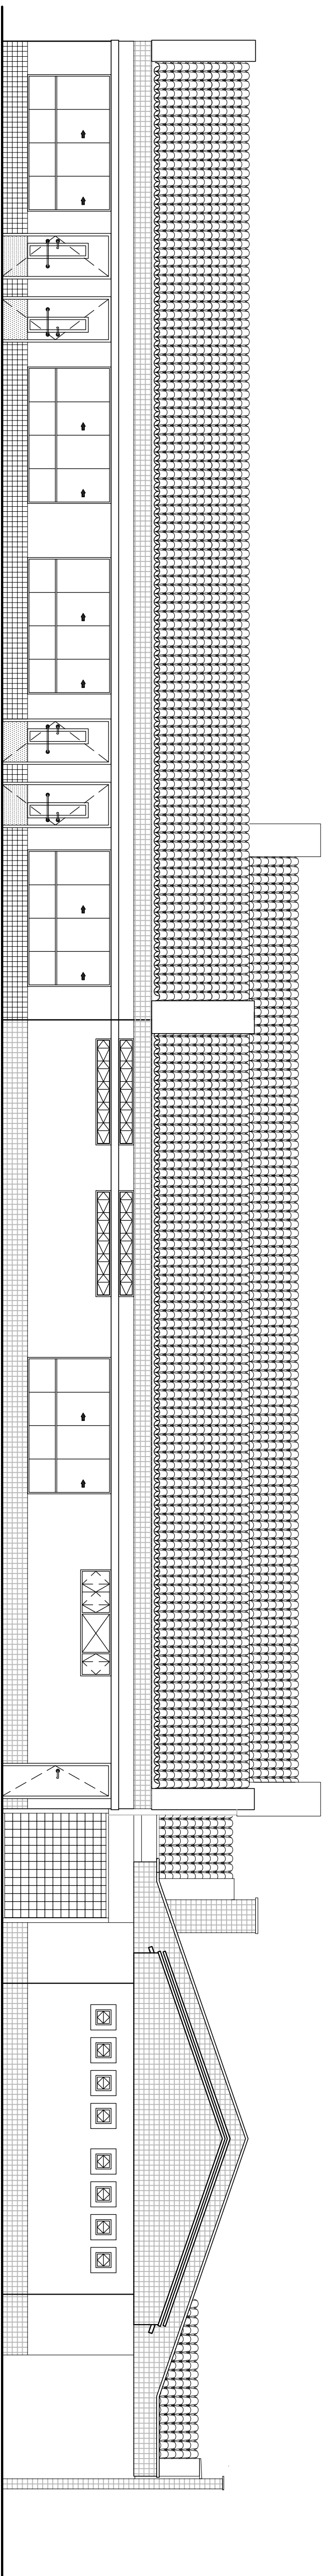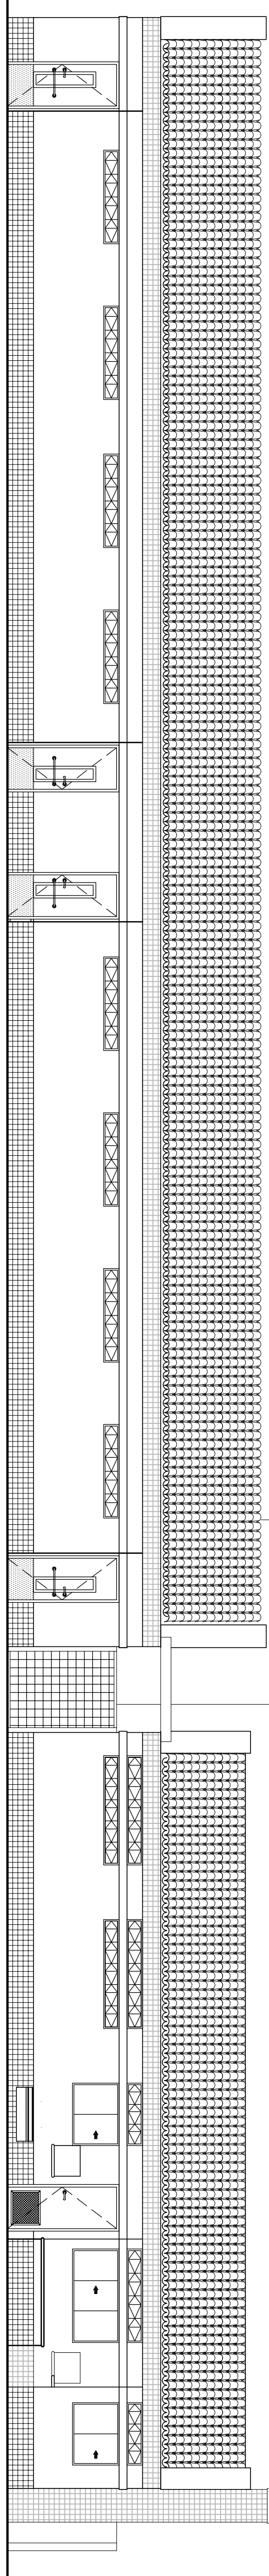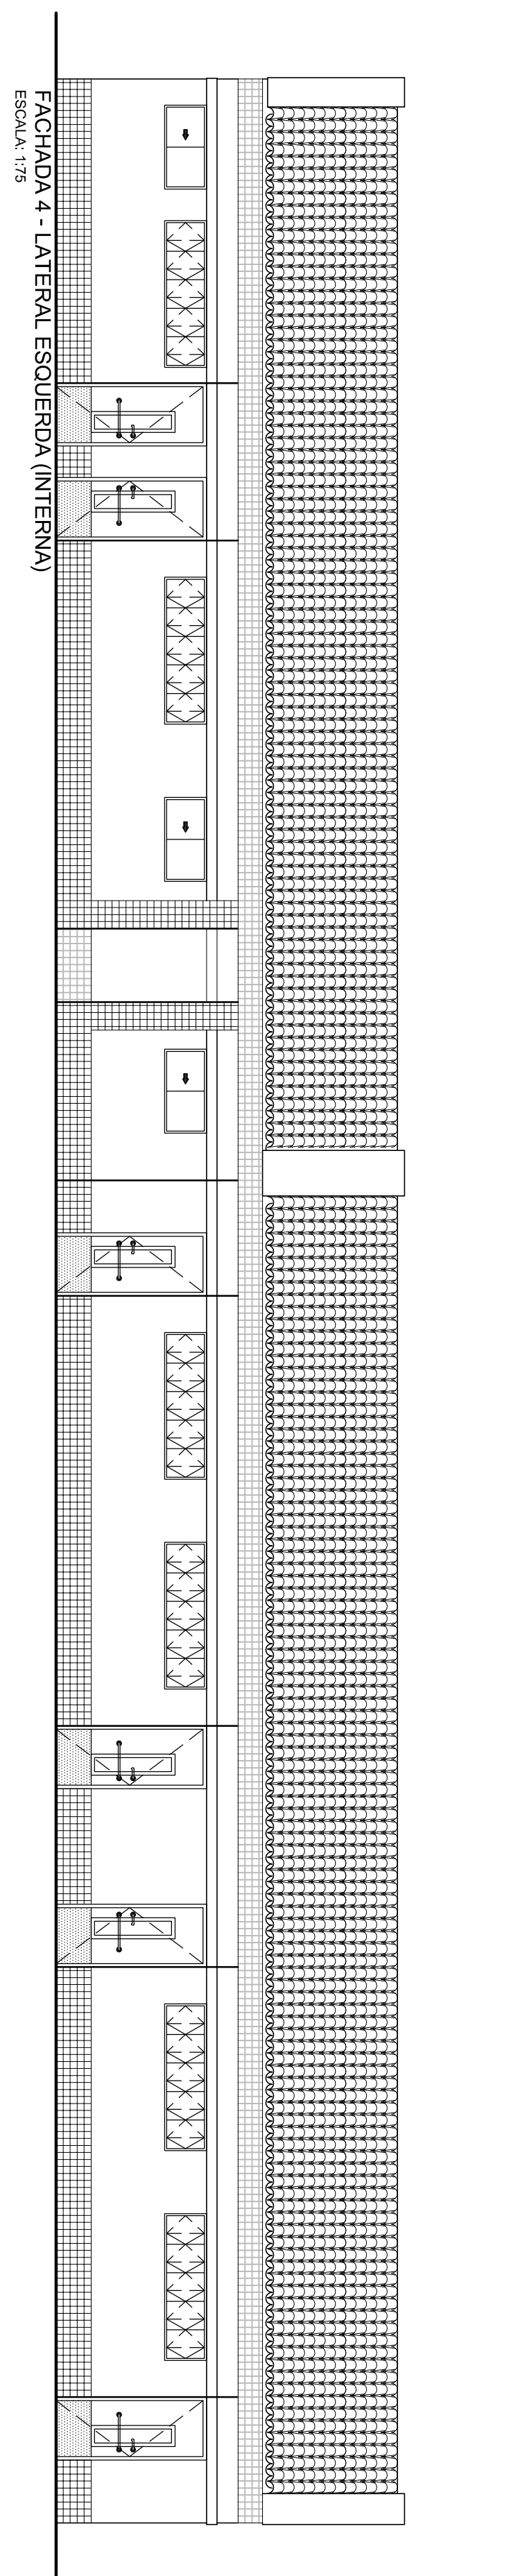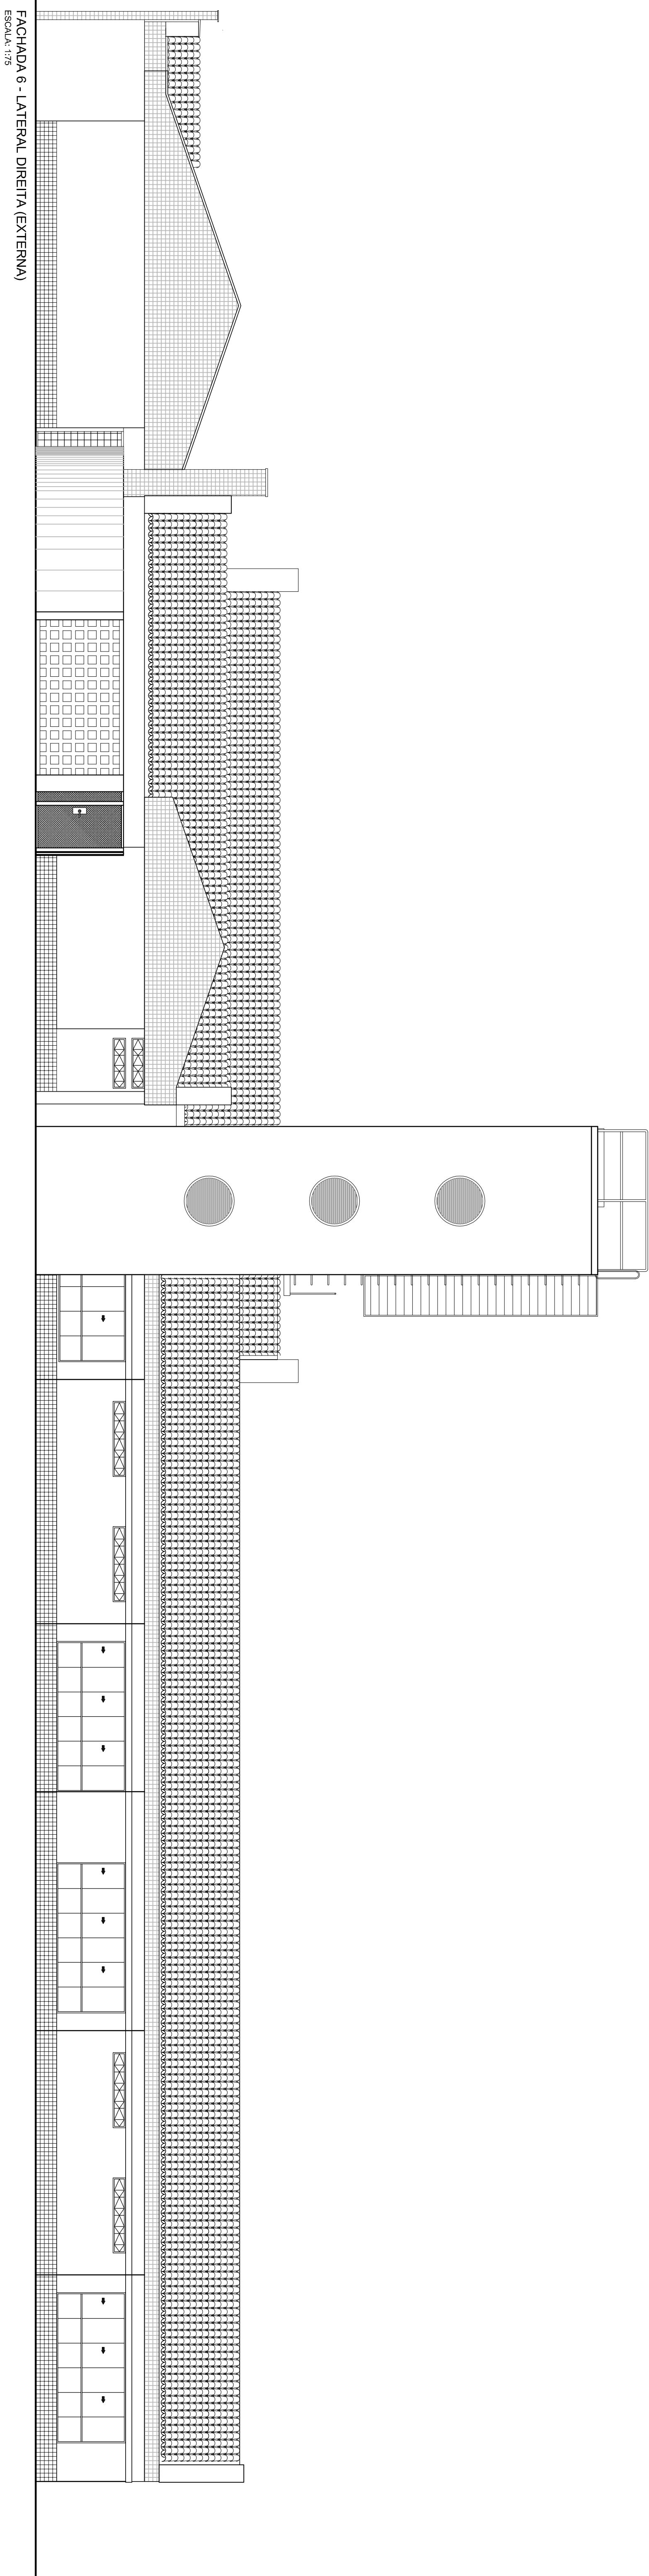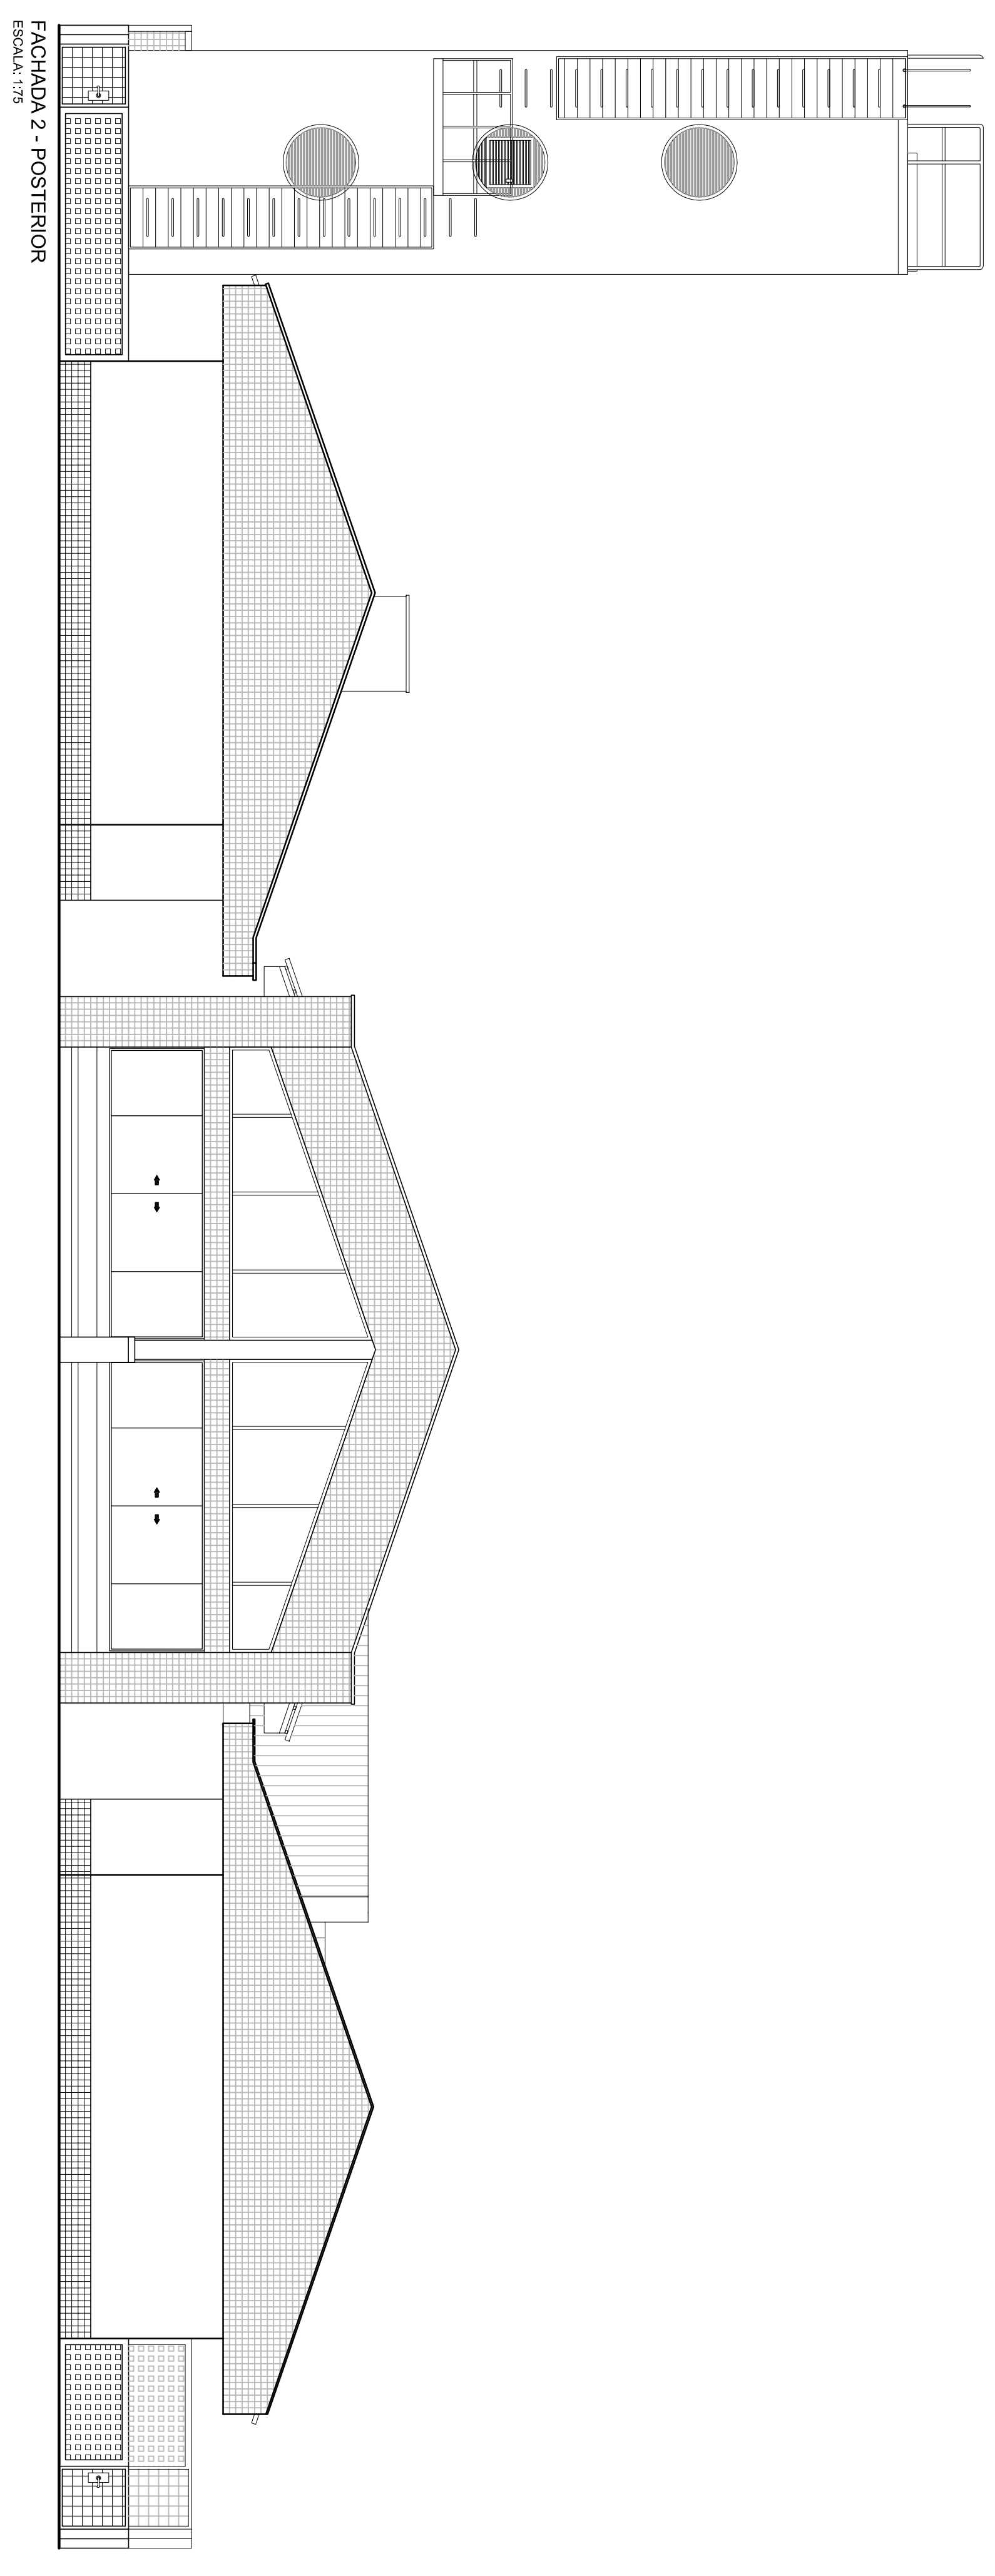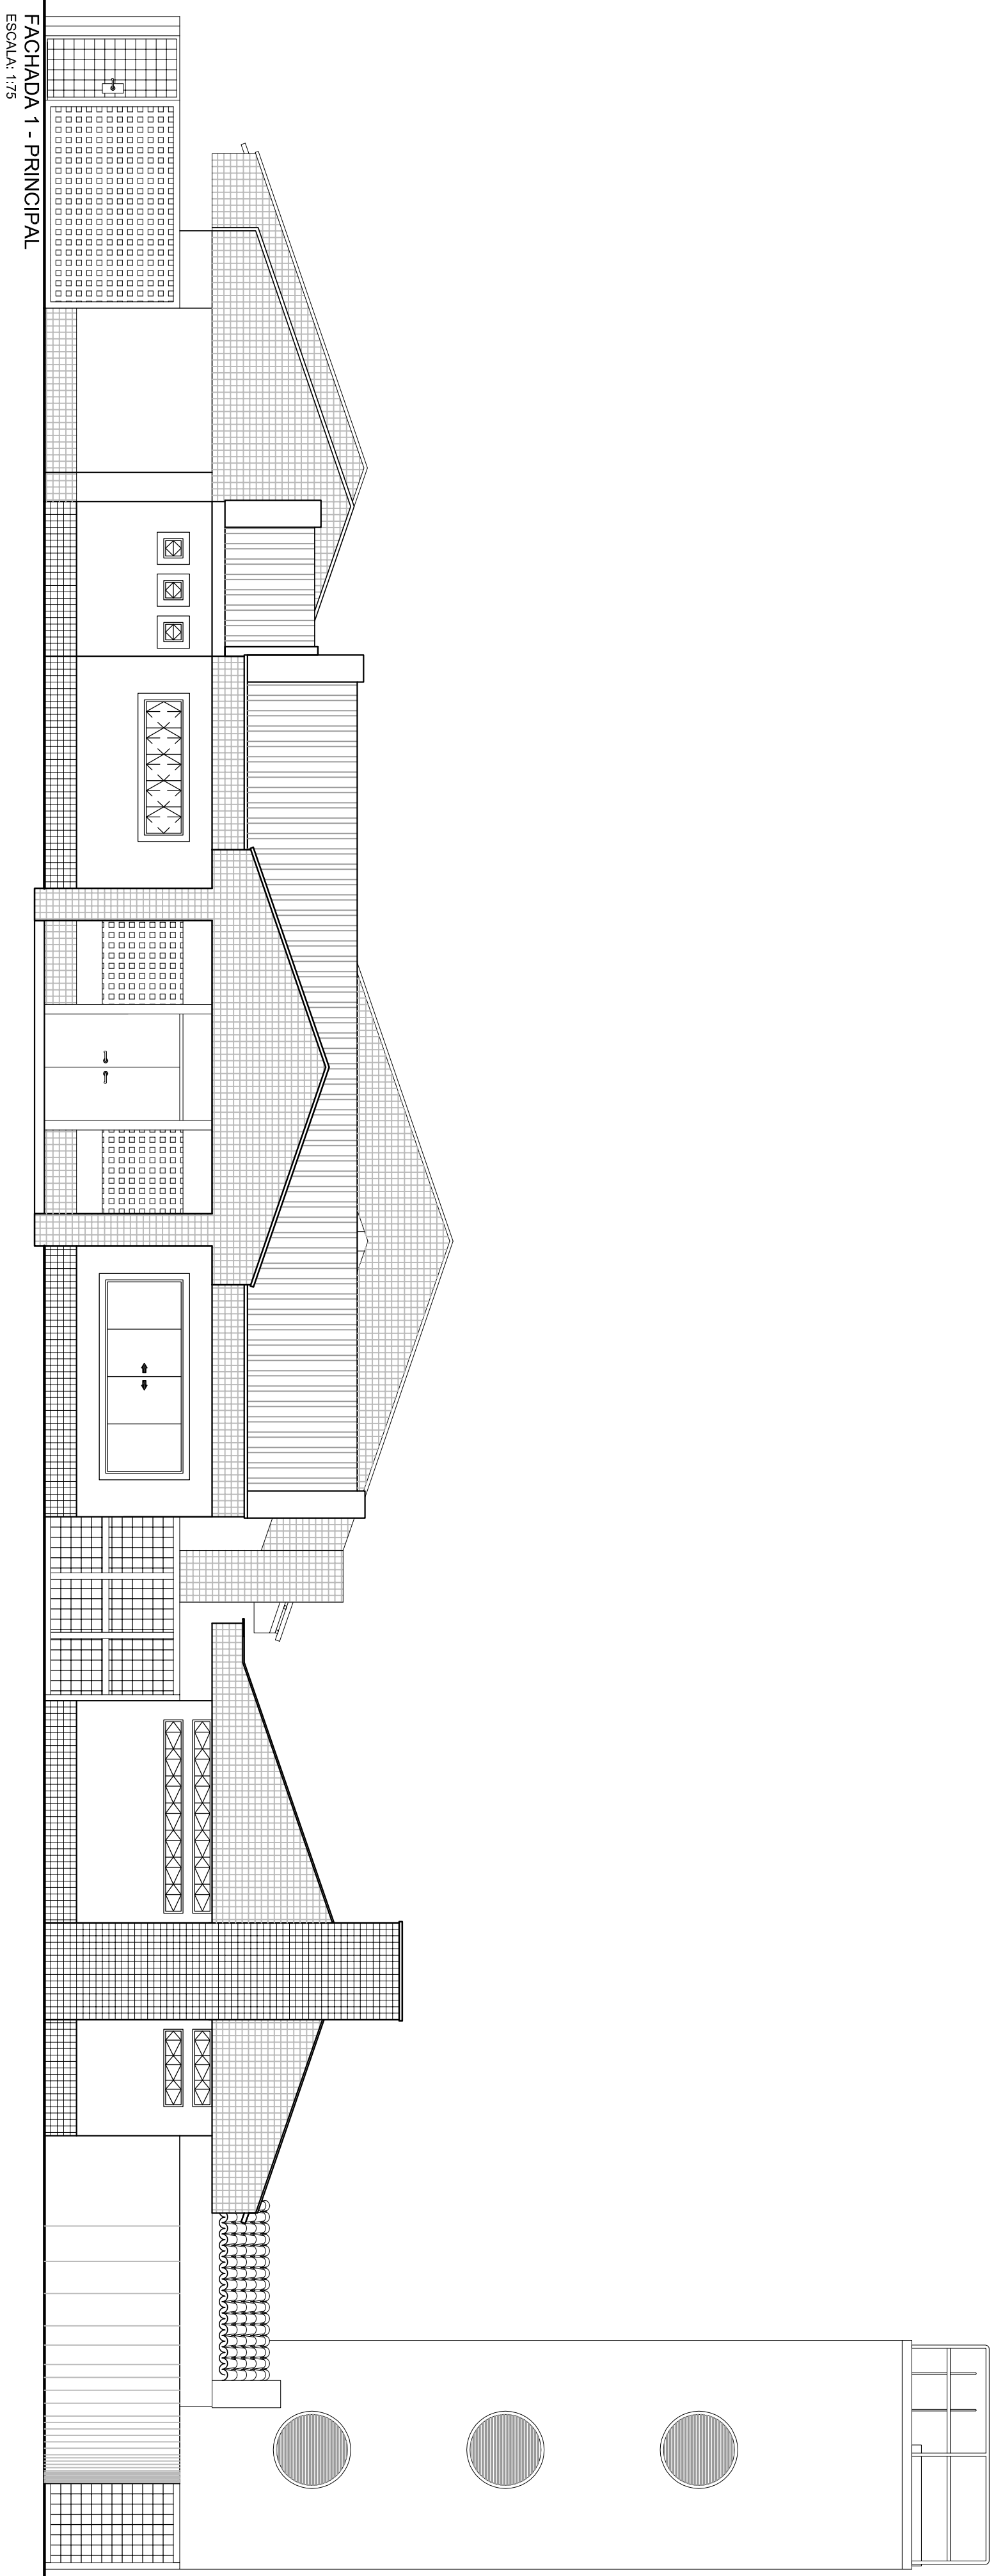

Ministério da Educação FNDE Fundo Nacional de Educação	
PROINFÂNCIA – ESPAÇO EDUCATIVO INFANTIL	
ENDEREÇO:	
MUNICÍPIO – UF:	
PROPRIETÁRIO:	FUNDO NACIONAL DE DESENVOLVIMENTO DA EDUCAÇÃO - FND
PROPRIETÁRIO	
DT O	CREA
PROJETO TIPO B	
FACHADAS	
AR	
06/12	