


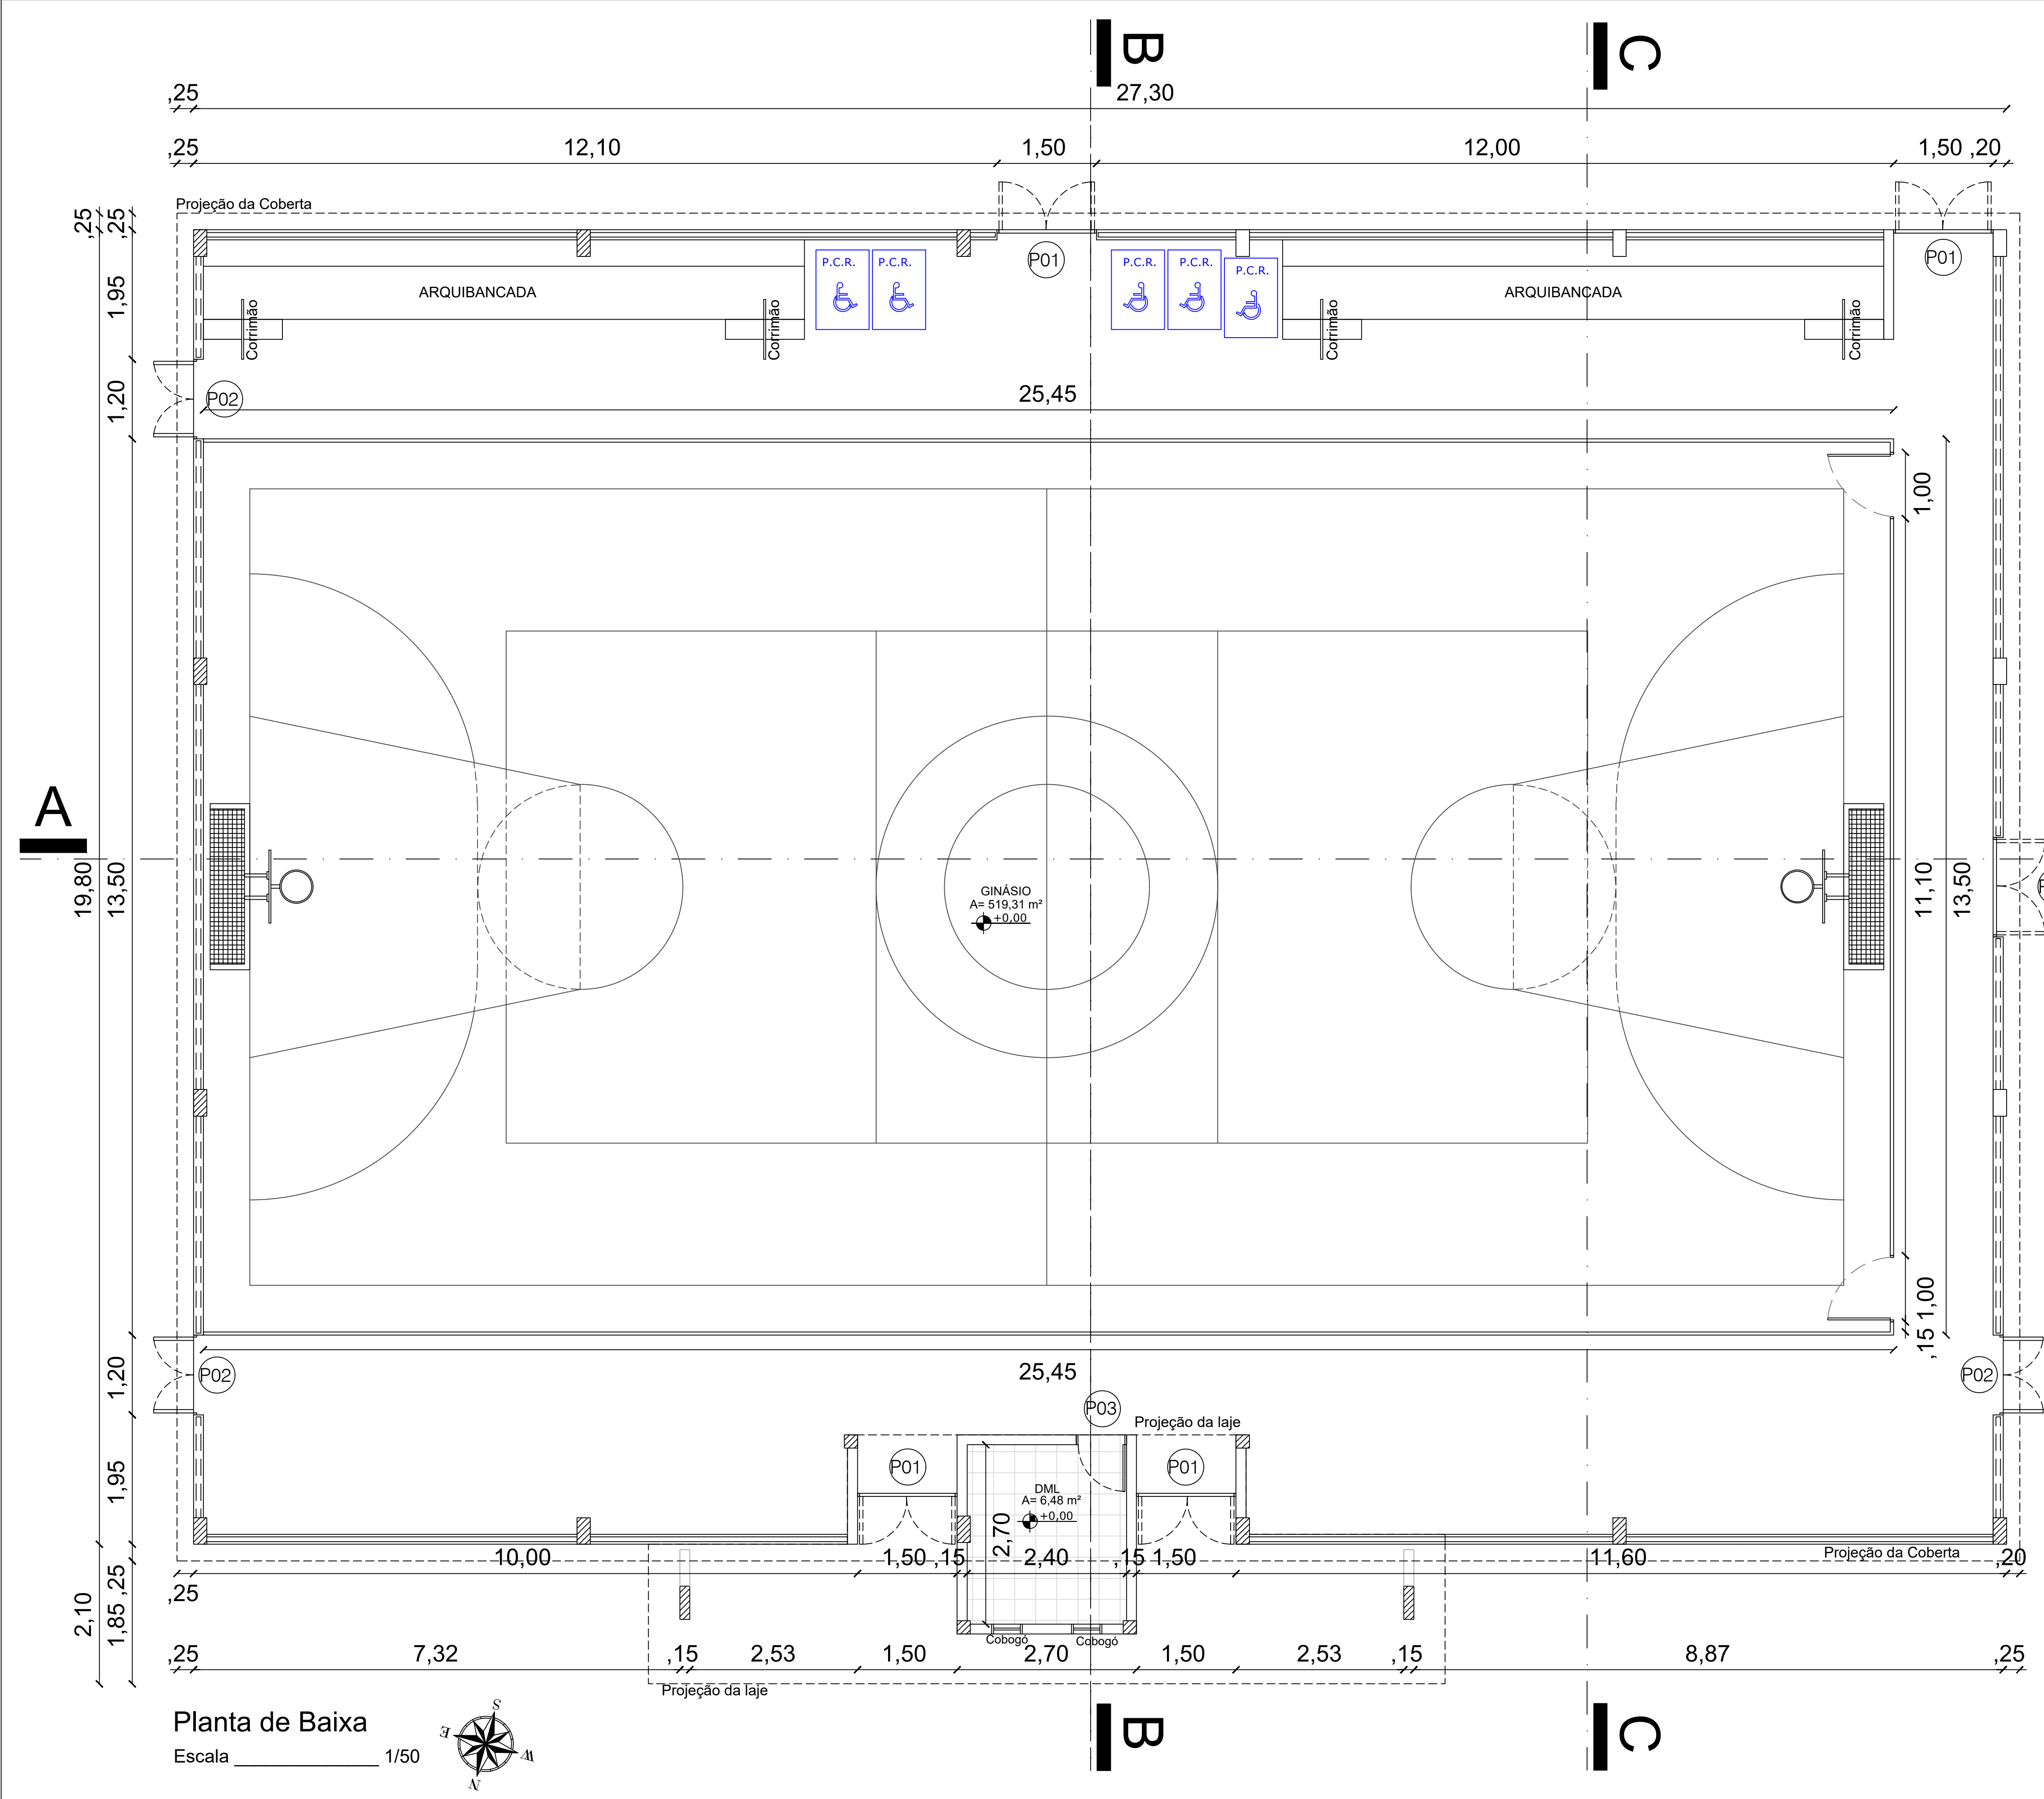

QUADRO DE ESQUADRIAS					
PORTAS - GINÁSIO					
TIPO	LARGURA	ALTURA	QUANT.	TIPO	ESPECIFICAÇÕES
P01	1,50	2,50	5	ABRIR	PORTÃO DE FERRO EM CHAPA GALVANIZADA
P02	1,20	2,50	3	ABRIR	PORTÃO DE FERRO EM CHAPA GALVANIZADA
P03	0,70	2,13	1	ABRIR	PORTA DE ALUMÍNIO

QUADRO DE ÁREA		
GINÁSIO		
==	Cobogó	73,69 - m²
= =	Cobogó	117,93 - m²

PROPRIETÁRIO: PREFEITURA MUNICIPAL DE SOUSA/PB

PROJETO: LINCOLN CARTAXO DE LIRA JÚNIOR CREA 160.814.689-8

FOLHA		PROJETO: CONSTRUÇÃO DE QUADRA POLIESPORTIVA		
03/09		CONVENIENTE: PREFEITURA MUNICIPAL DE SOUSA/PB		
		CONVENIADO: MUNICÍPIO DE SOUSA		
		LOCALIDADE: NÚCLEO III, SOUSA -PB		
DESENHO	DATA	RESPONSÁVEL	RUBRICA	DADOS
CÓPIA	AGO/2023	LINCOLN CARTAXO		CREA 160.814.689-8
VISTO				
ESCALAS		DESENHOS		CONVÊNIO
INDICADO		PLANTA DE BAIXA		
				ARQUIVO
Aprovações:				