



Planta de Situação

ESCALA 1:250

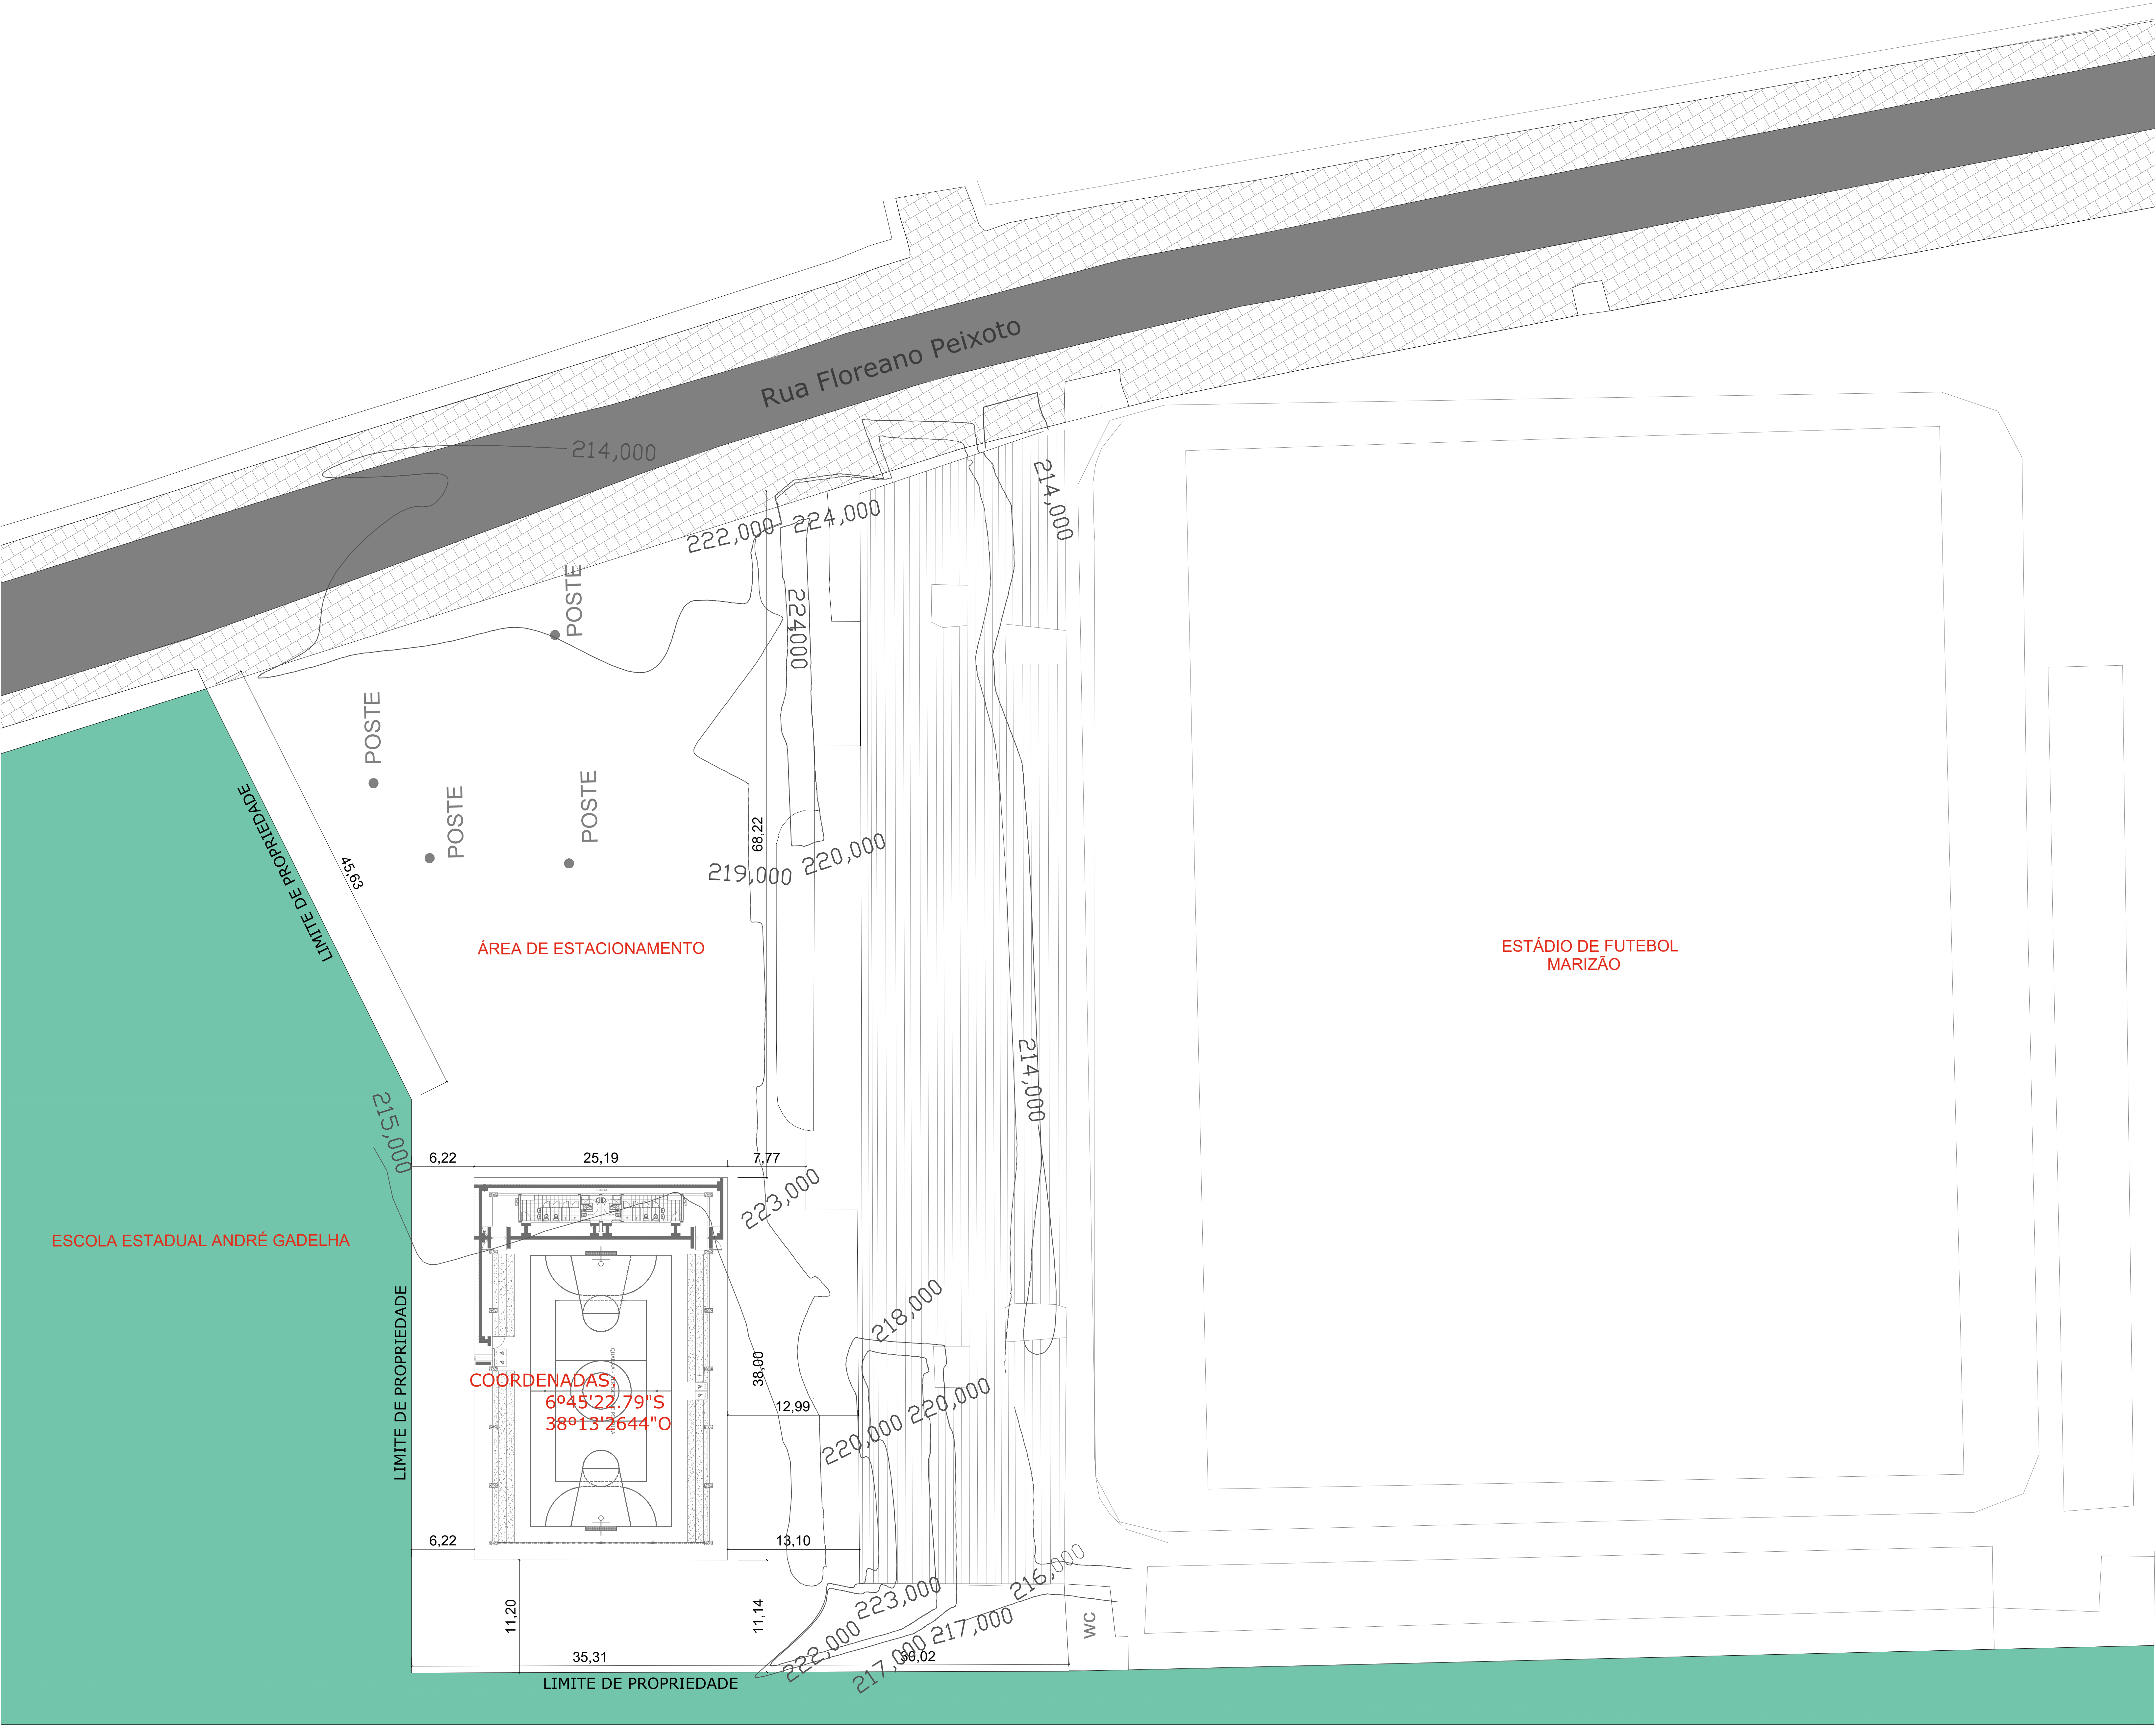

Mapa de Localização
ESCALA 1:2000

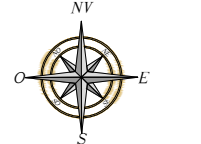

PREFEITURA MUNICIPAL DE SOUSA-PB



PROJETO	CONSTRUÇÃO DE GINÁSIO POLIESPORTIVO MUNICÍPIO DE SOUSA-PB
ENDEREÇO	RUA FLOREANO PEIXOTO S/N. B. AREIAS - SOUSA, PB
PROPRIETÁRIO	PREFEITURA MUNICIPAL DE SOUSA PB

FRANCISCO ADÊNIO LOPES JR.
ARQUITETO E URBANISTA - CAU A61791-1
083 - 99119-6861
adeniojr@gmail.com



ASSINATURA
Francisco Adênio Lopes Júnior
Arquiteto
CAU A61791-1

06/2021
SOUSA - PB

DESENHOS: Planta de Situação
Mapa de Localização
Implantação Geral

PRANCHA

1/3

OBS.: O ARQUITETO NÃO AUTORIZA NENHUMA MODIFICAÇÃO NO PROJETO, SEM ANTES SER CONSULTADO.