
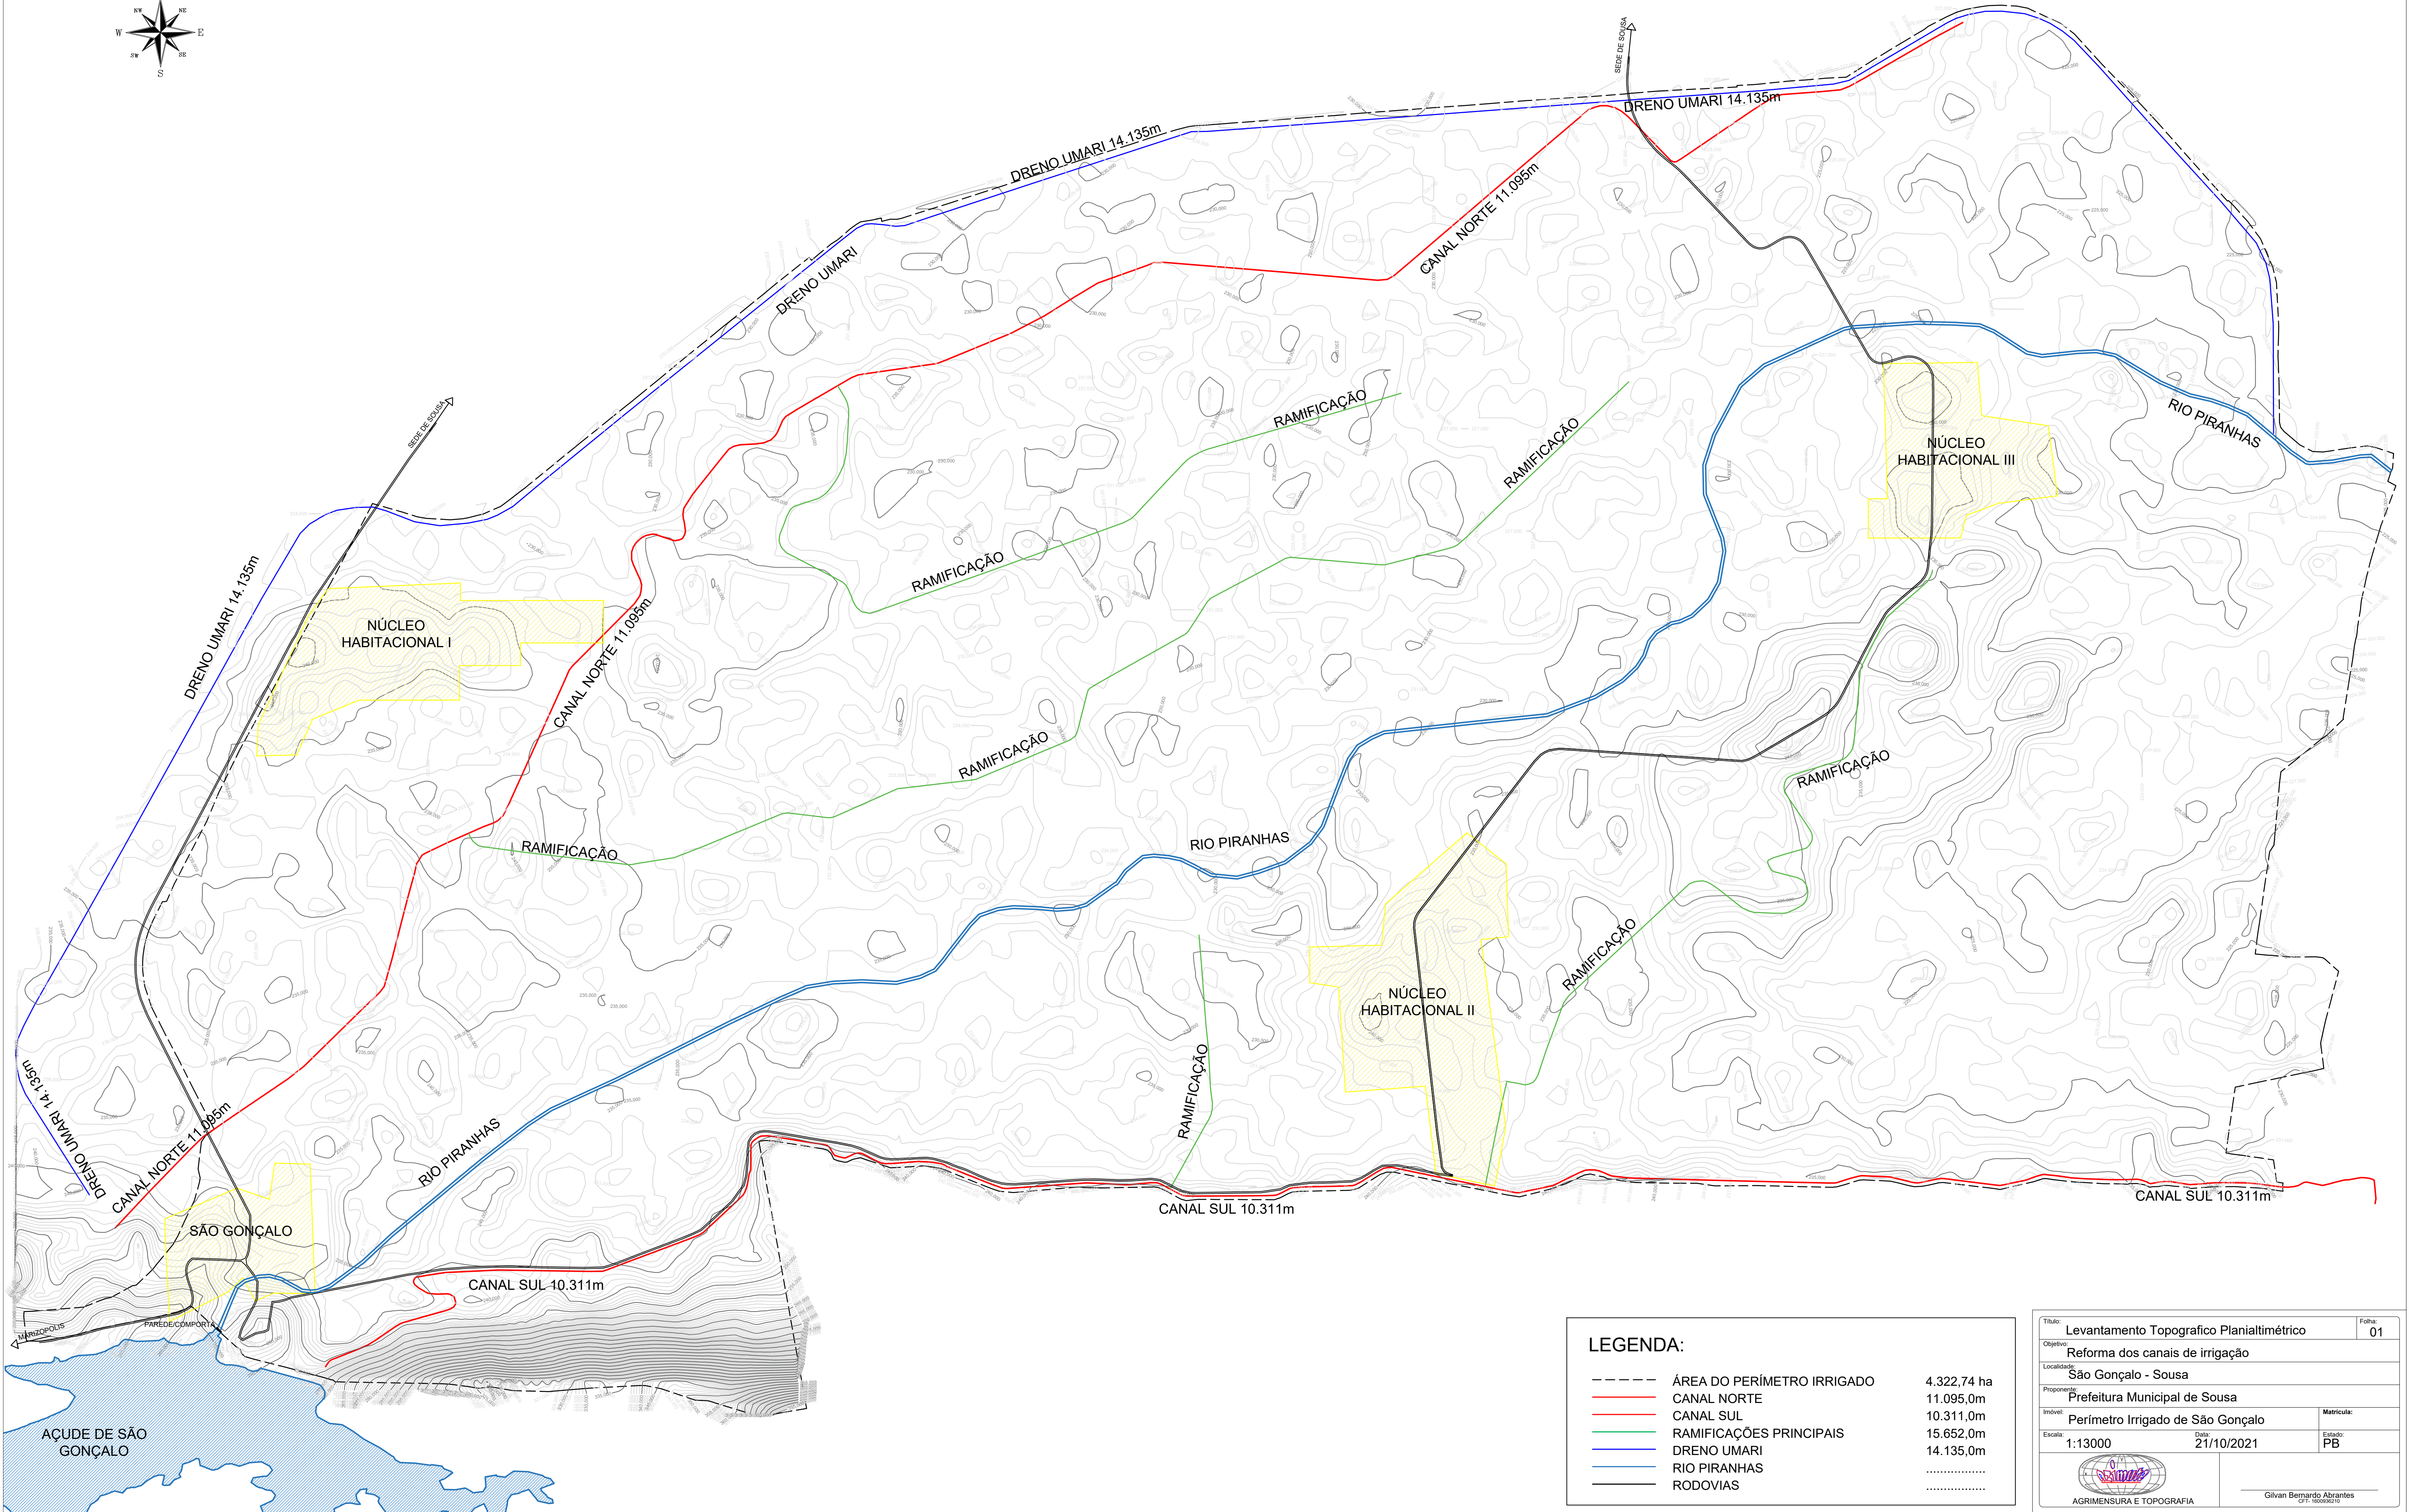


Levantamento Topográfico Planialtimétrico do Perímetro Irrigado de São Gonçalo (Reforma dos Canais de Irrigação)

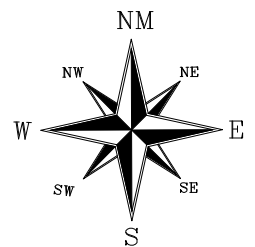

LEGENDA:

-----	ÁREA DO PERÍMETRO IRRIGADO	4.322,74 ha
-----	CANAL NORTE	11.095,0m
-----	CANAL SUL	10.311,0m
-----	RAMIFICAÇÕES PRINCIPAIS	15.652,0m
-----	DRENO UMARI	14.135,0m
-----	RIO PIRANHAS	
-----	RODOVIAS	

Título: Levantamento Topográfico Planialtimétrico		Folha: 01
Objetivo: Reforma dos canais de irrigação		
Localidade: São Gonçalo - Sousa		
Proponente: Prefeitura Municipal de Sousa		
Imóvel: Perímetro Irrigado de São Gonçalo		Matrícula:
Escala: 1:13000	Data: 21/10/2021	Estado: PB
		Gilvan Bernardo Abrantes CPT: 160090210