

ESCALA

SEM ESCALA




SIMBOLOGIA	DESCRIÇÃO
	POSTE EXISTE
	REDE DE MÉDIA TENSÃO 13,8 KV
	REDE DE BAIXA TENSÃO 220/380 V
	TRAFO EXISTENTE
	CHAVE FUSÍVEL EXISTE
MEDIÇÃO	CAIXA DE MEDIÇÃO

PLANTA DE LOCALIZAÇÃO

ESCALA


SEM ESCALA

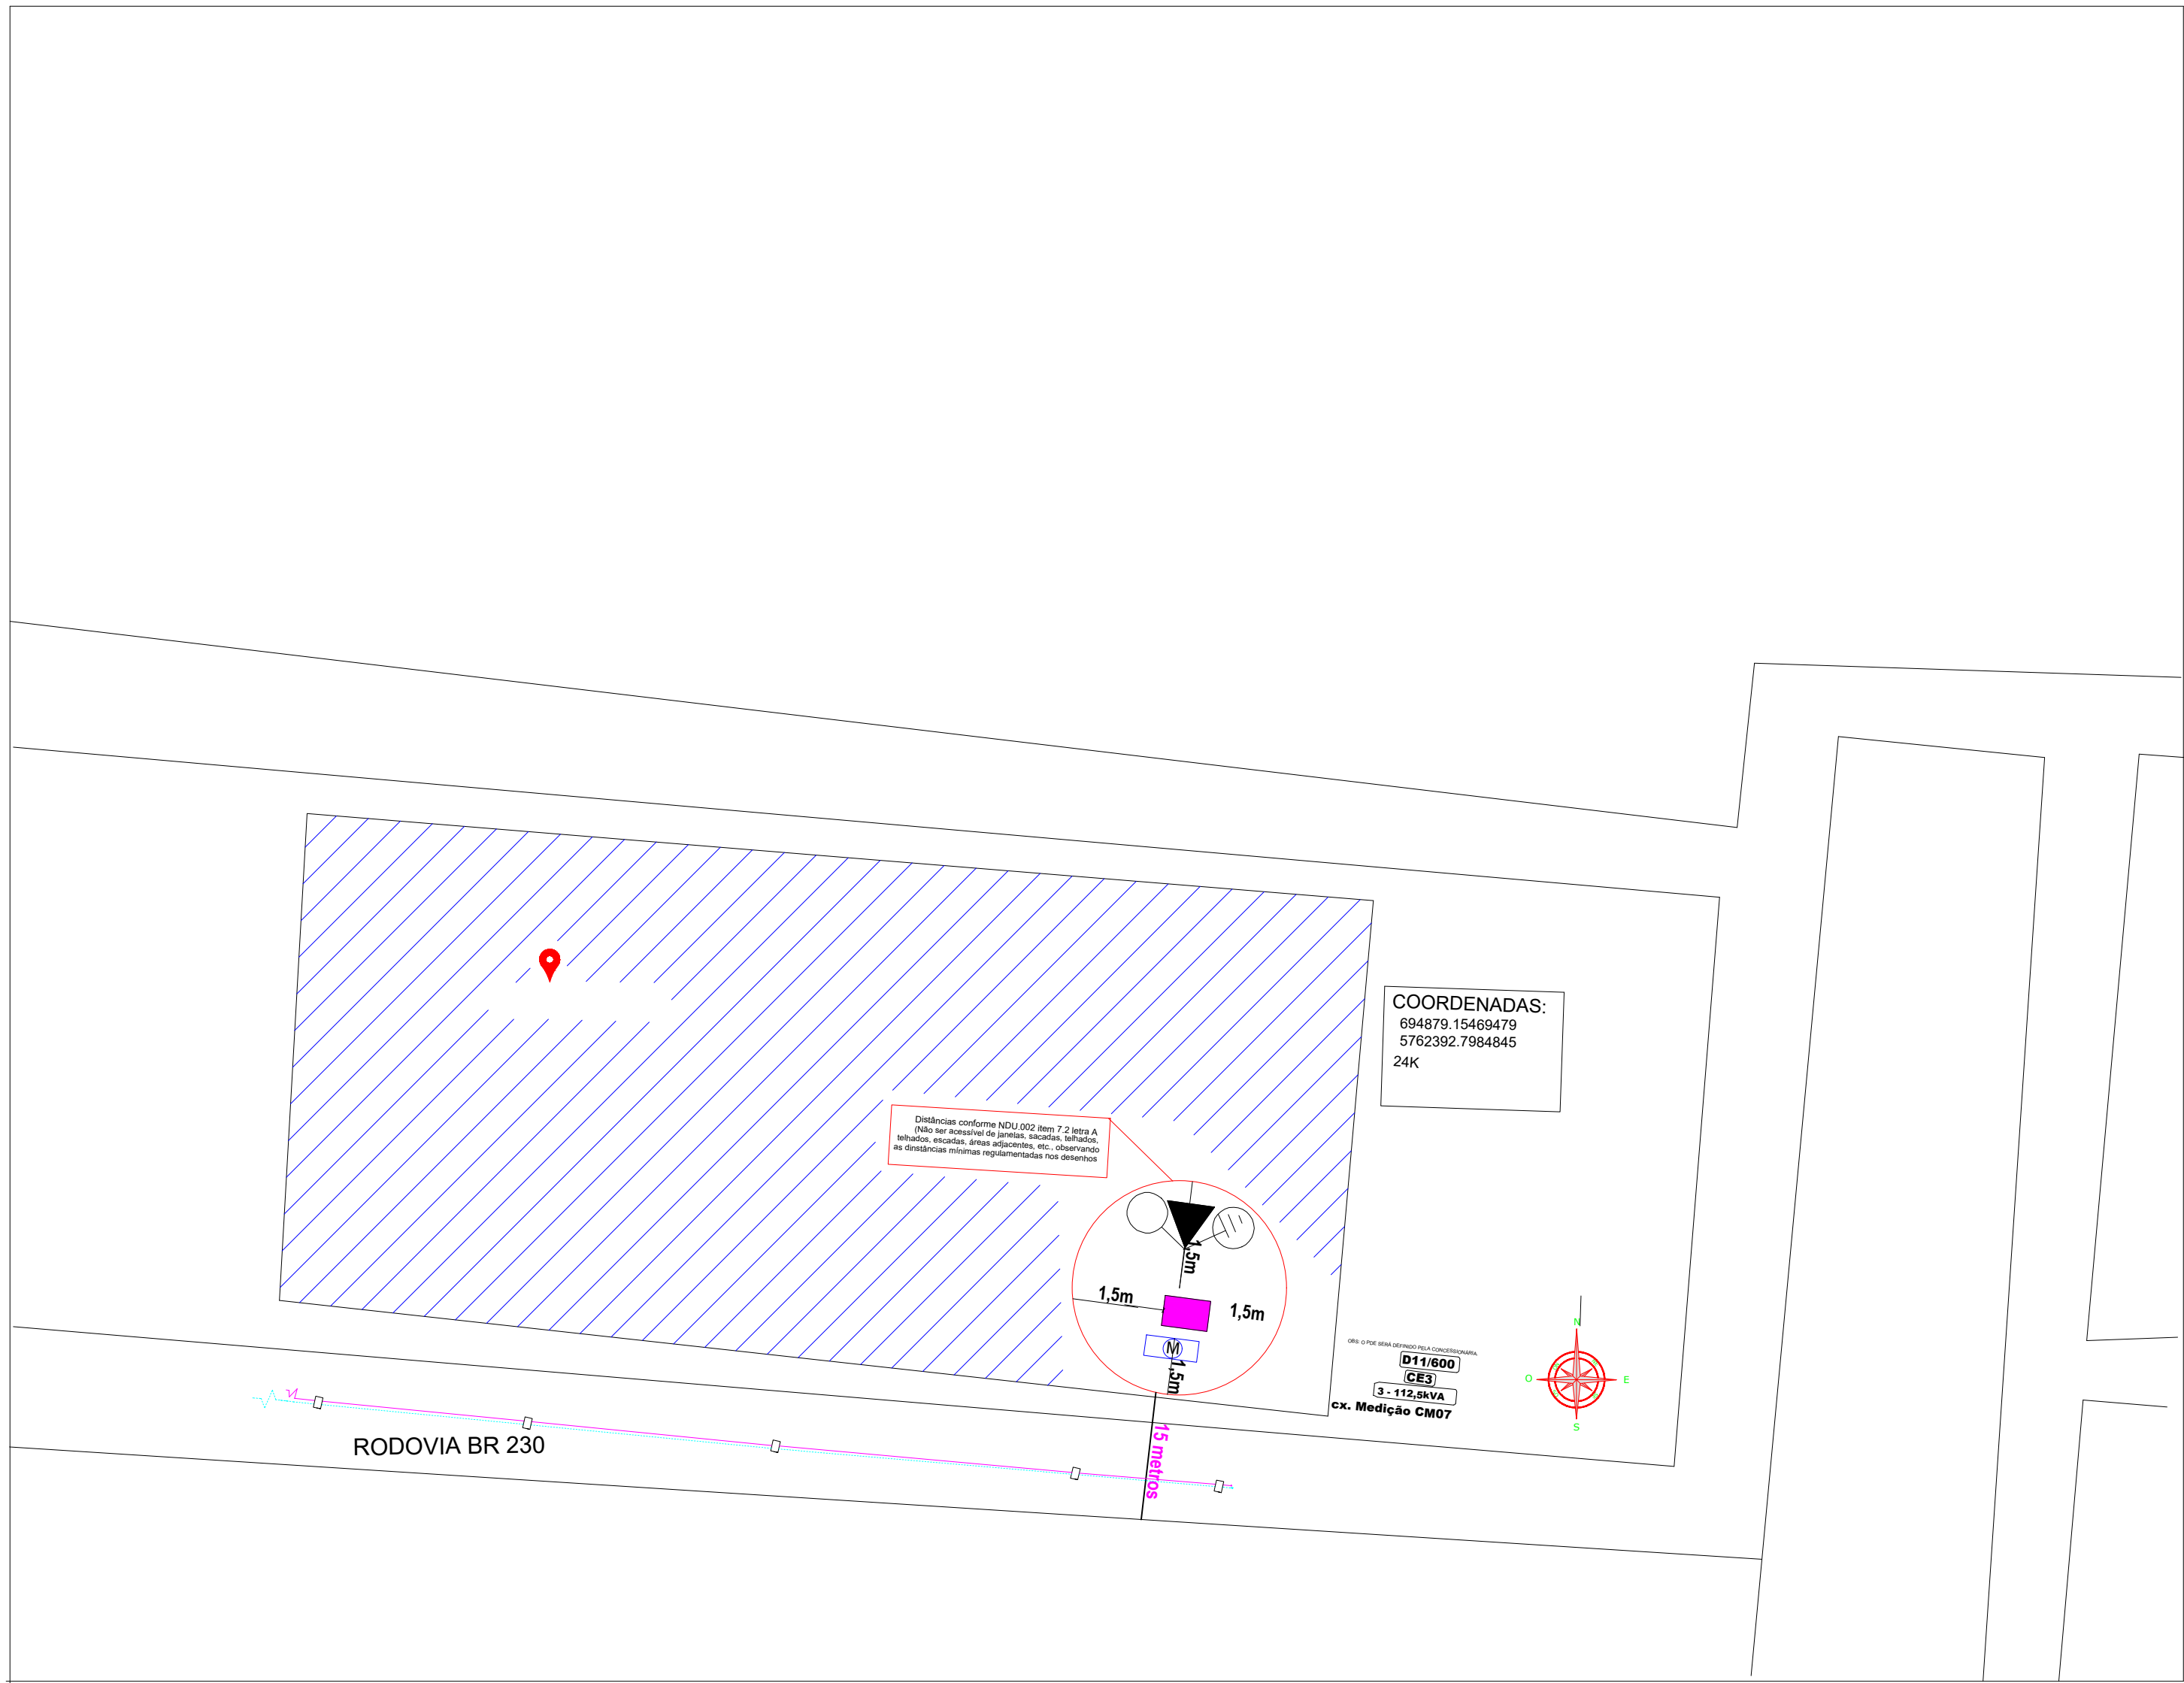

LEGENDA

SIMBOLOGIA

DESCRIÇÃO

 


POSTE EXISTE




REDE DE MÉDIA TENSÃO 13,8 KV



REDE DE BAIXA TENSÃO 220/380 V

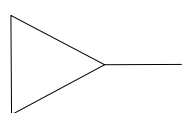

TRAFO EXISTENTE

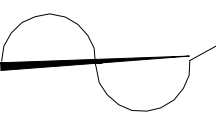


CHAVE FUSÍVEL EXISTE

MEDIÇÃO

CAIXA DE MEDIÇÃO

SEM ESCALA

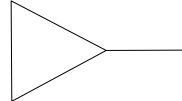

SIMBOLOGIA	DESCRIÇÃO
	POSTE EXISTE
	REDE DE MÉDIA TENSÃO 13,8 KV
	REDE DE BAIXA TENSÃO 220/380 V
	TRAFO EXISTENTE
	CHAVE FUSÍVEL EXISTE
MEDICÃO	CAIXA DE MEDICÃO

PROJETO ELÉTRICO SUBESTAÇÃO AÉREA 112,5 KVA

DETALHE DO PADRÃO DE ENTRADA
ESCALA SEM ESCALA


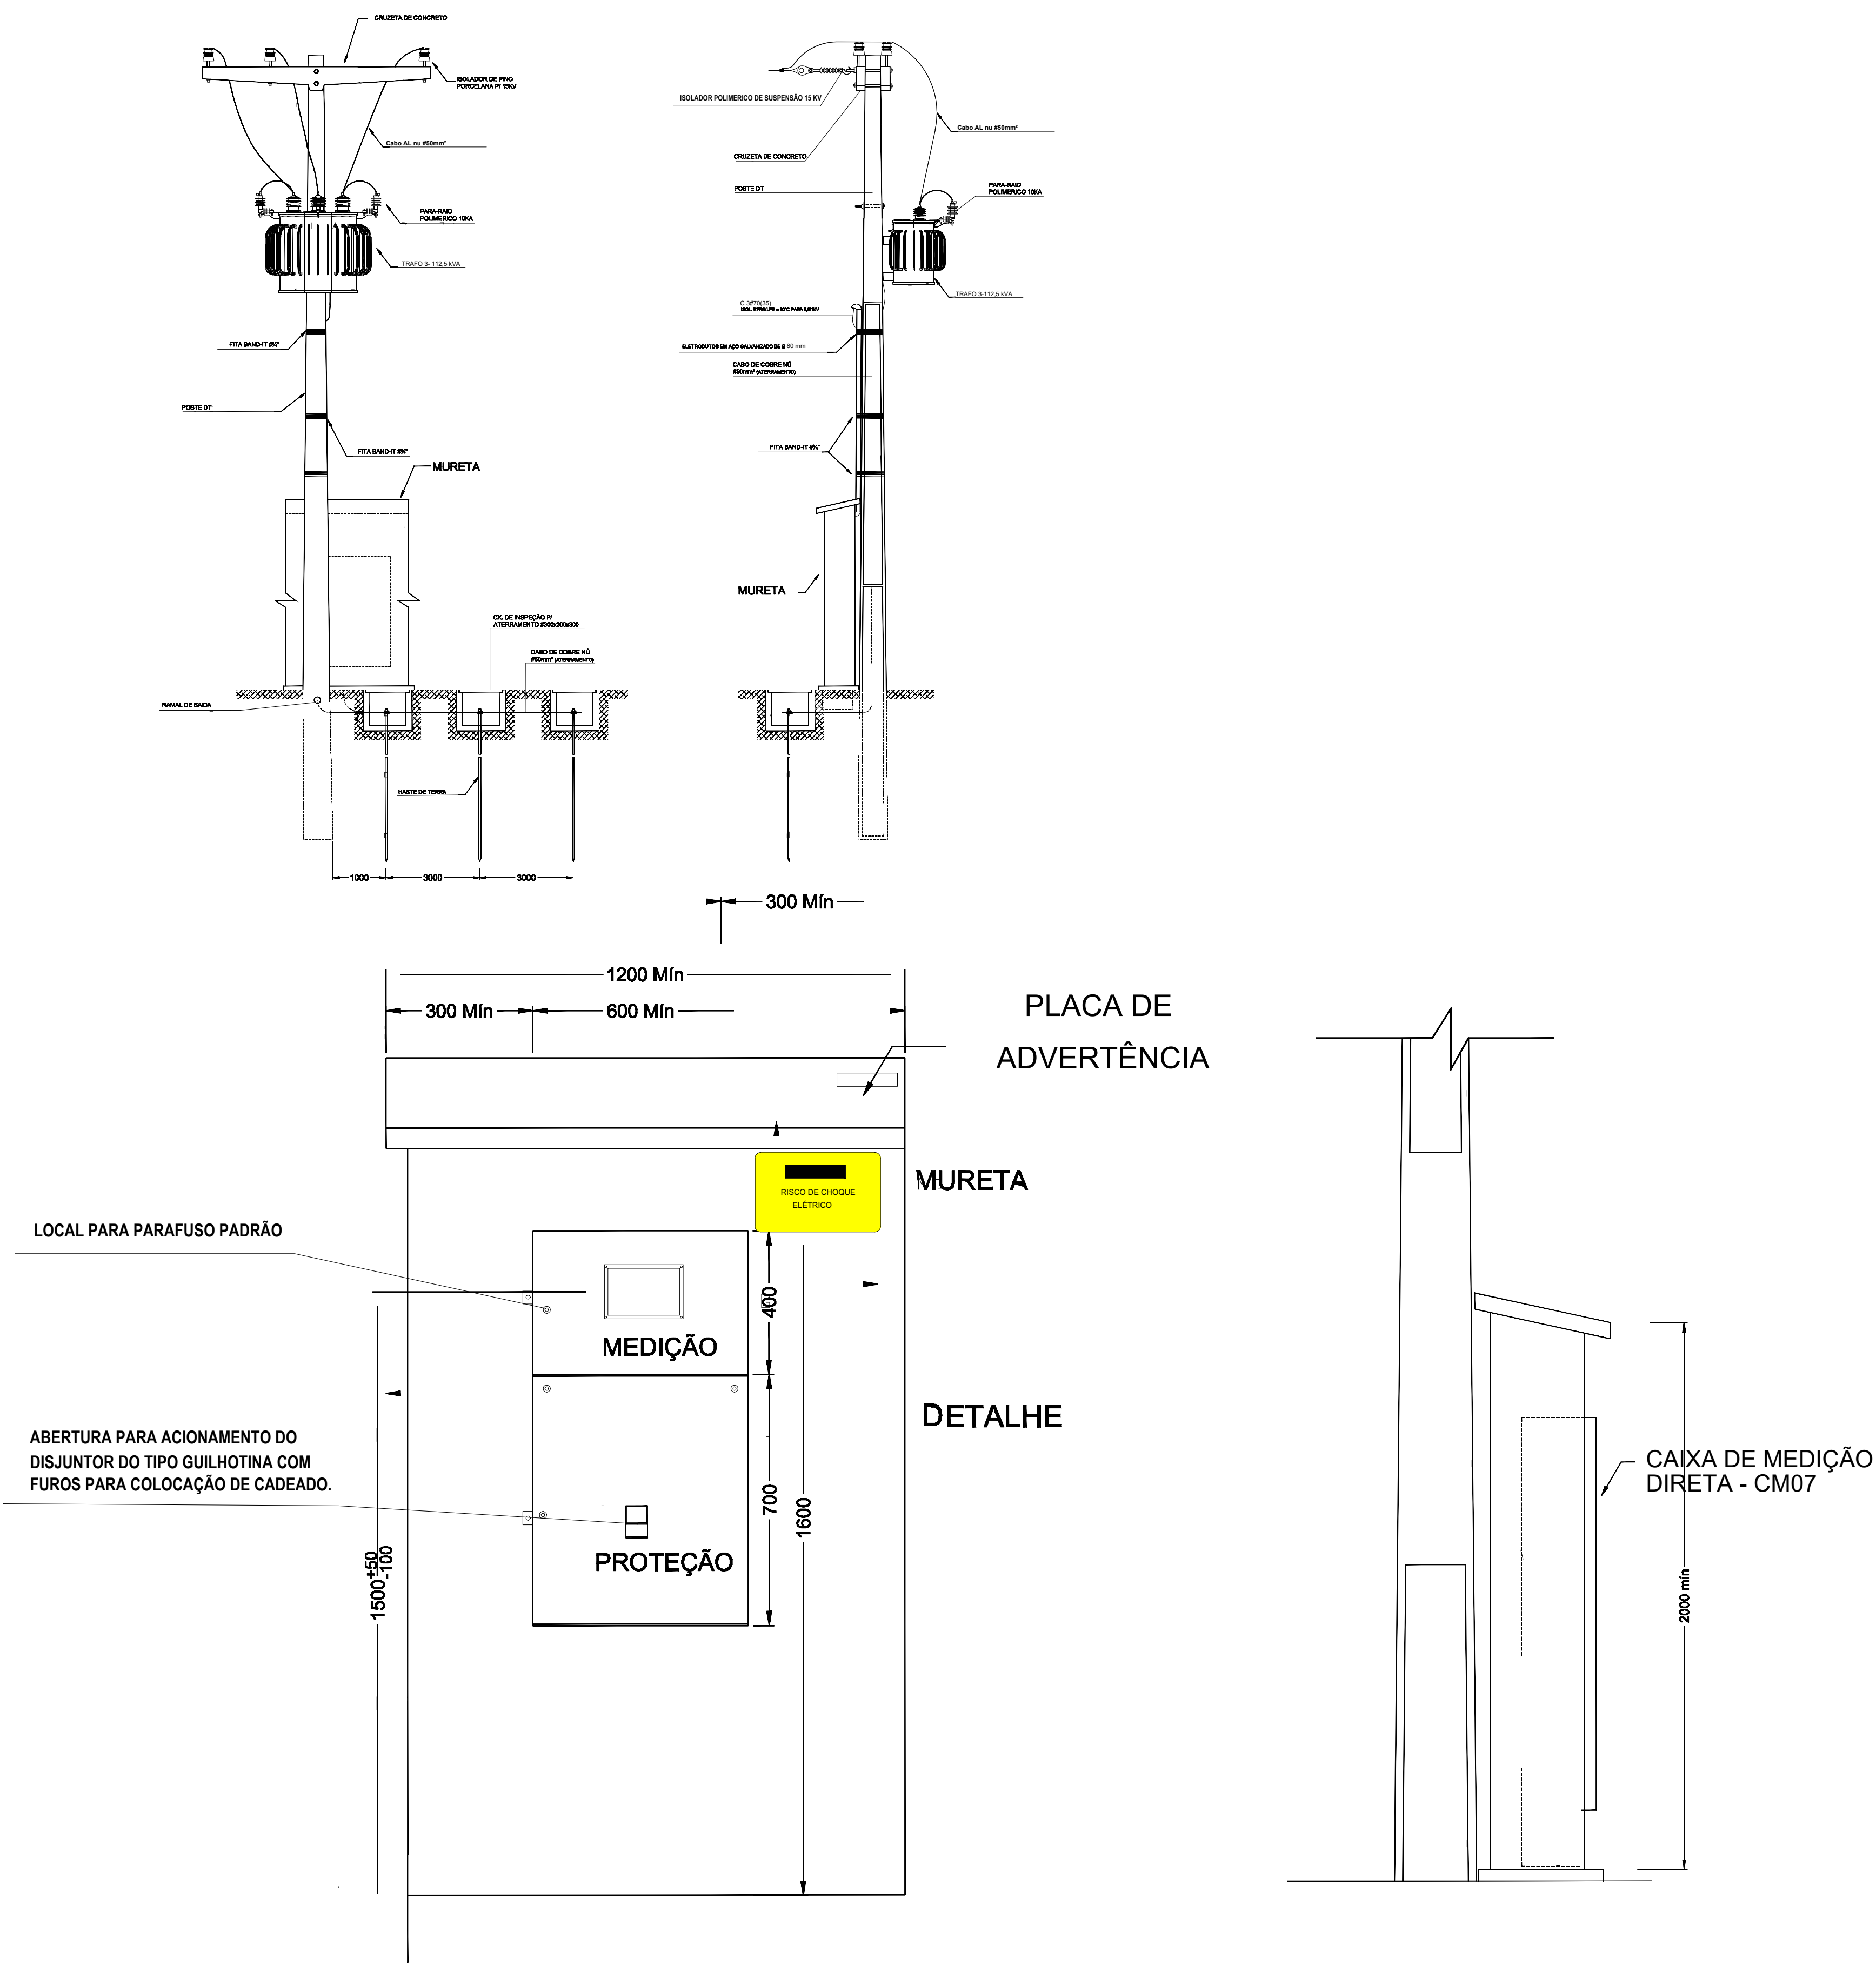


DIAGRAMA UNIFILAR
ESCALA SEM ESCALA

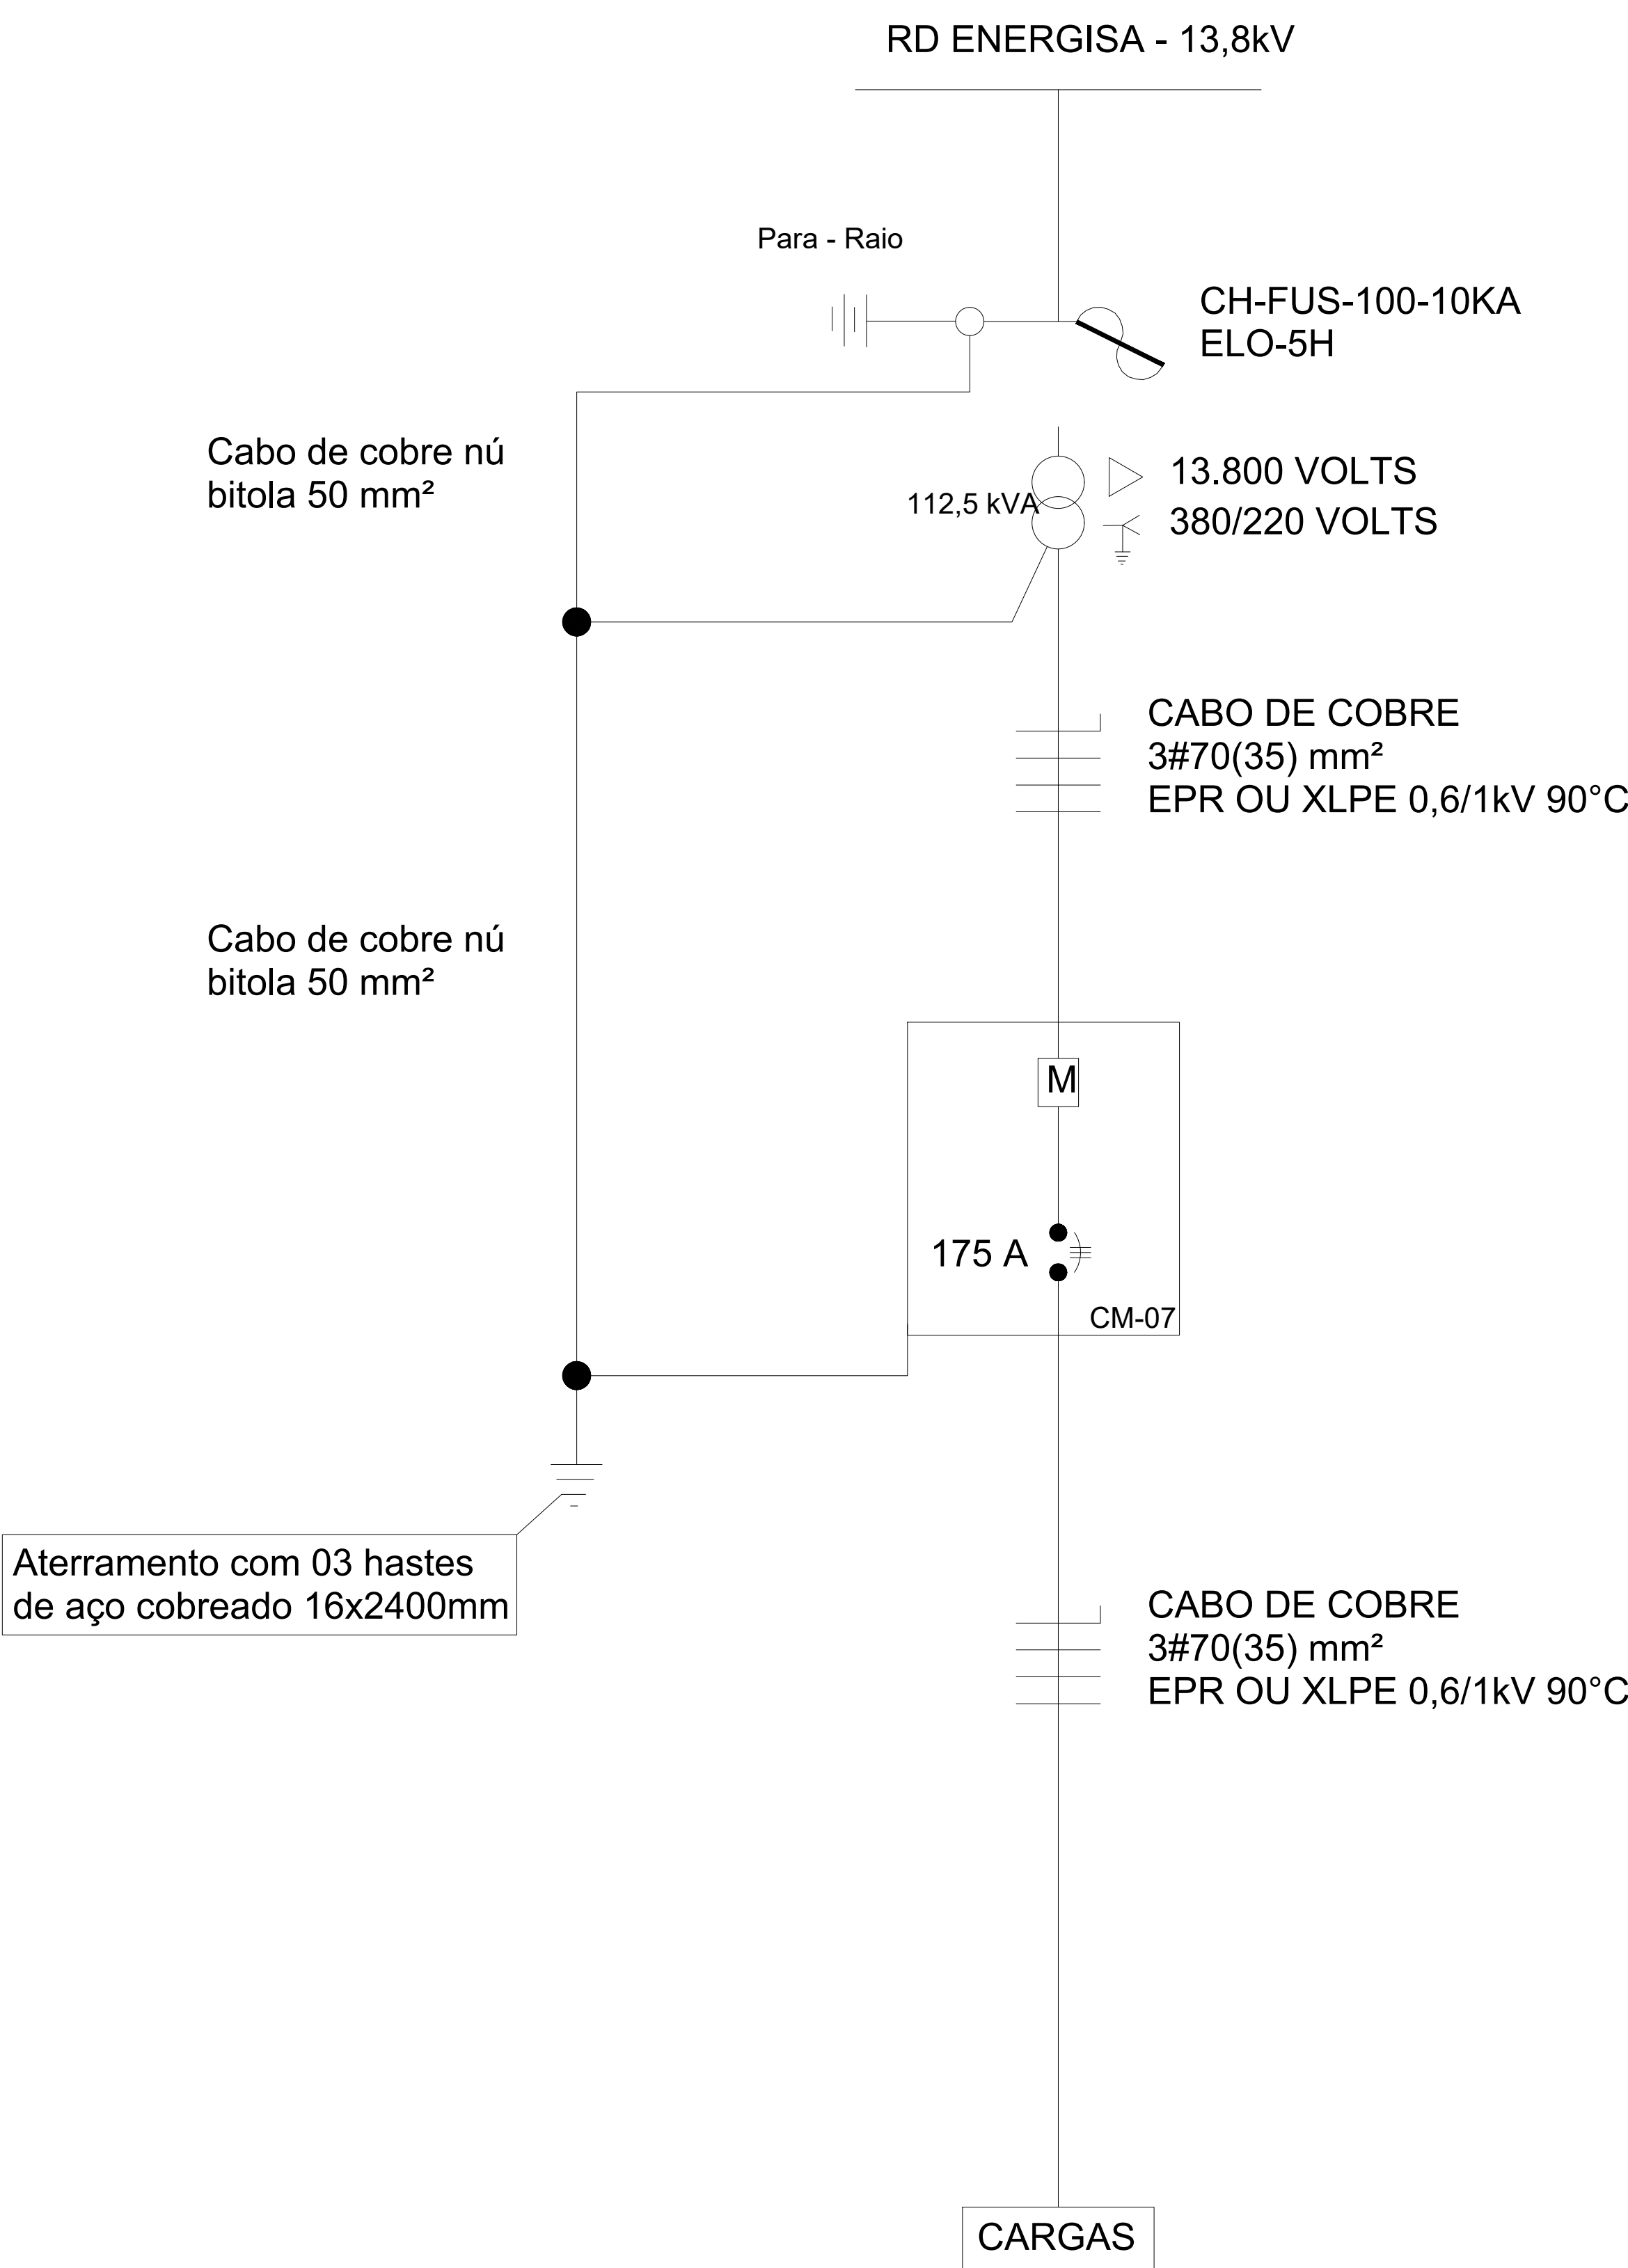

PROJETO	PROJETO	CLIENTE	ENDEREÇO	UBERLANDIA	DESENHO	ESCALA	DATA	PROJETO
01/02	Projeto subestação aérea de 112,5 KVA	MUNICÍPIO DE SOUSA, CNPJ: 08.999.674.0001-53	AV. SAUL PEDROSA DE SÁ MELO, S/N, ALTO DO CRUZEIRO, SOUSA - PB	PLANTA SUPERIOR, PLANTA DE LOCALIZAÇÃO E PADRÃO DE ENTRADA	PROJETO SUBESTAÇÃO AÉREA	1:1	JUN/2023	PROJETO: Besteven Nobrega

Besteven Nobrega de Assis
Engenheiro Eletricista
CREA: 06.12.12.12.12-0